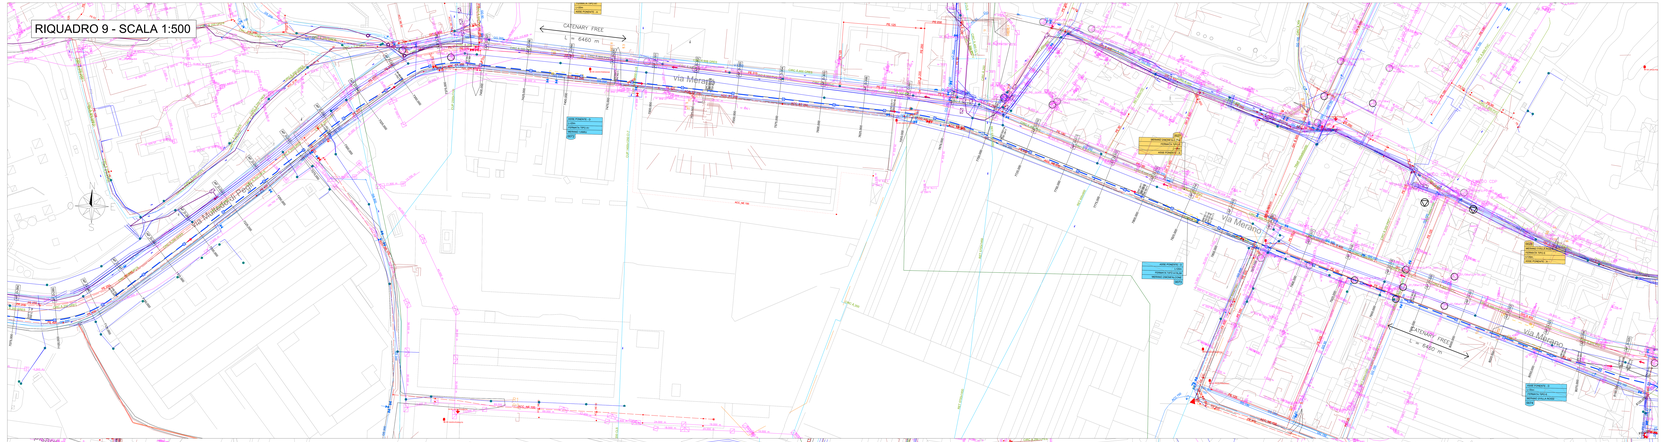

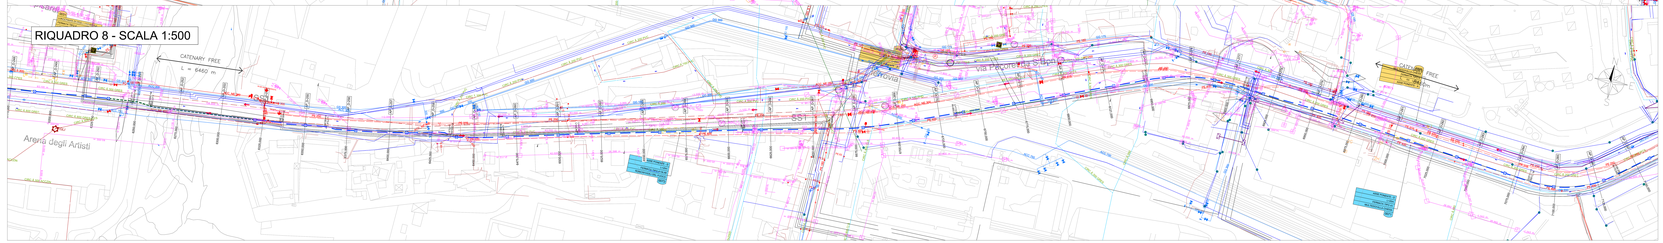

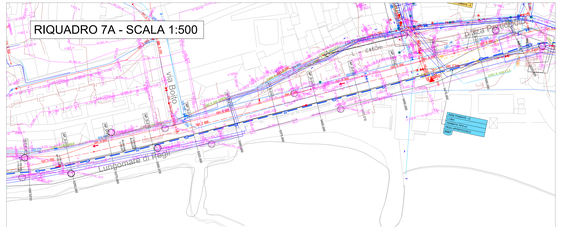

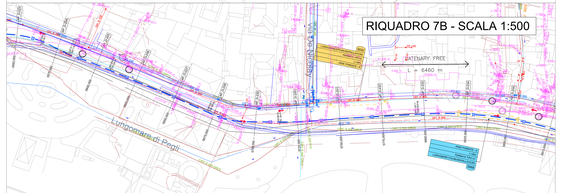

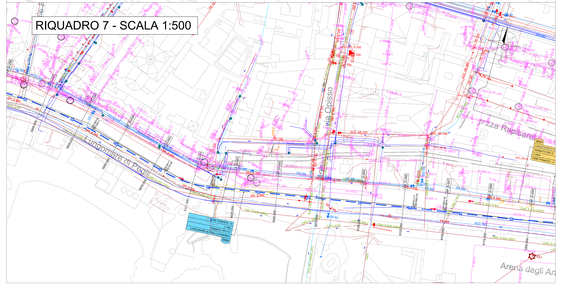

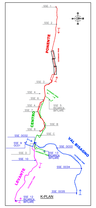

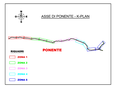

LEGENDA CATENARIE SOSPESE/MIXTE

	IMPIANTI TRAM
	IMPIANTI METRO' - LINEA ROSSA - LINEA GIALLA/VERDE
	IMPIANTI METRO' - LINEA ROSSA - LINEA GIALLA/VERDE - RETE ERICO - RETE FIDUMARA ACQUE NERE - RETE FIDUMARA ACQUE BIANCHE - RETE FIDUMARA ACQUE MISTE
	IMPIANTI E-DISTRIBUZIONE - TERNA'S AP IN CAVO INTERRATO - RAMI BT CAVO INTERRATO - RETE AT
	IMPIANTI TELECOM
	IMPIANTI OPEN FIBER

COMMITTENTE:

CONSORZIO STABILE STRA
IL RESPONSABILE DEL PROCEDIMENTO
Ai SENSI D.Lgs.50/2016
IL DIRETTORE DEI LAVORI - CONTRATTO
ANTONIO RUSSO

PROGETTAZIONE DEFINITIVA DEL SISTEMA DEGLI ASSI DI FORZA PER IL TRASPORTO PUBBLICO LOCALE (RETE FILOVIARIA E STRUTTURE CONNESSE)

PROGETTAZIONE

MANDATARIA

MANDANTE

MANDANTE

MANDANTE

Società:

SOTTOSERVIZI

Planimetria sottoservizi - Tav. 3 - Asse Ponente - Zona 3

SCALA: 1:500

IL PROGETTISTA RESPONSABILE DELL'INTEGRAZIONE
Ing. Ing. Rogério Rosso

COMMESSA	LOTTO	FASE	ENTE	TIPO DOC.	OPERA/DISCIPLINA	PROGR.	REV.
IF4Z	00	D	22	DW	SO SOOOO	00 03	E

Revisione	Descrizione	Redatto	Data	Verificato	Data	Approvato	Data	Autorizzato Data
E	Revisione	ETL	04/22	A. Rizzuto	04/22	A. Tonelli	04/22	A. Rosso
D	Revisione a seguito commenti	ETL	11/21	A. Rizzuto	11/21	A. Tonelli	11/21	A. Rosso
C	Revisione a seguito commenti	ETL	10/21	A. Rizzuto	10/21	A. Tonelli	10/21	A. Rosso
B	Emissione per Enti competenti	ETL	09/21	A. Rizzuto	09/21	A. Tonelli	09/21	A. Rosso

Nome file: IF4Z00DZPR0000000003_E