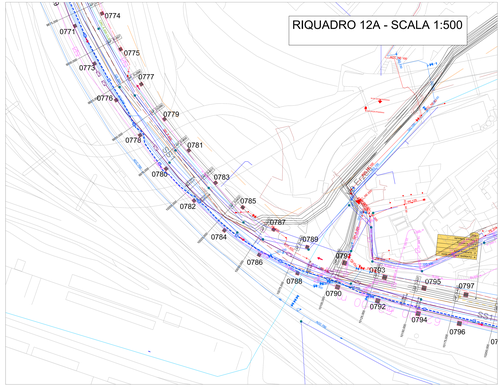

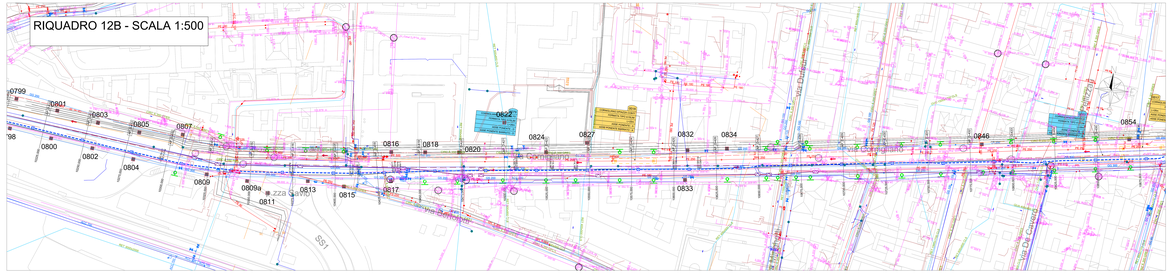

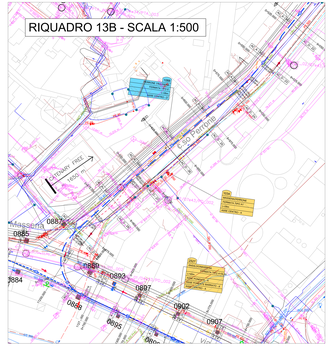

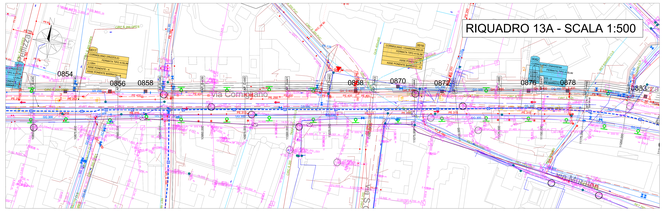

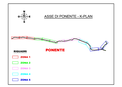

LEGENDA CATENARIE SOSPESE/MIXTE

	IMPIANTI TRAMW
	IMPIANTI METRO/FERROVIA - LINEA ROSSA - LINEA SUBURBANA
	IMPIANTI METRO - LINEA ROSSA - LINEA ARANCIONE(PROGETTO) - RETE VERDE - RETE FUCSIA/ACQUE NERE - RETE FUCSIA/ACQUE BIANCHE - RETE FUCSIA/ACQUE MISTE
	IMPIANTI E-DISTRIBUZIONE - TERNA(A 380 IN CAVO INTERRATO) - TERNA(A 380 IN CAVO AERIANO) - RETE AT
	IMPIANTI TELECOM
	IMPIANTI OPERA PUBBLICA

COMMITTENTE:

CITTÀ METROPOLITANA
DI TORINO
IL RESPONSABILE UNICO DEL PROCEDIMENTO
(ALBERTO BATTISTA)
IL DIRETTORE DEL SERVIZIO CONTRATTO
(STEFANO PESSINA)

PROGETTAZIONE DEFINITIVA DEL SISTEMA DEGLI ASSI DI FORZA PER IL TRASPORTO PUBBLICO LOCALE (RETE FILOVIARIA E STRUTTURE CONNESSE)

PROGETTAZIONE:

MANDATARIA

MANDANTE

MANDANTE

MANDANTE

Scuola:

SOTTOSERVIZI:
Planimetria sottoservizi - Tav. 5 - Asse Ponente - Zona 5

IL PROGETTISTA INTEGRAZIONE DI PRESTAZIONI (Dott. Ing. Massimo Rebecchi)	SCALA: 1:500

COMMESSA	LOTTO	FASE	ENTE	TIPO DOC.	OPERA/DISCIPLINA	PROGR.	REV.
IF2Z	00	D	P0	PB	IN0500	005	B0

Revisione	Descrizione	Redatto	Data	Verificato	Data	Approvato	Data	Autorizzato Data
0	Emissione	F.G.	04/2021	A. Rizzuto	04/2021	A. Tonelli	04/2021	A. Pitzalis
A	Revisione a seguito commenti	F.G.	11/2021	A. Rizzuto	11/2021	A. Tonelli	11/2021	A. Pitzalis
B	Revisione a seguito commenti	F.G.	03/2022	A. Rizzuto	03/2022	A. Tonelli	03/2022	A. Pitzalis
C	Emissione finale per autorizzazioni	F.G.	09/2022	A. Rizzuto	09/2022	A. Tonelli	09/2022	A. Pitzalis

Nome file: IF2Z00GZZPB0000005_B_