RIQUADRO 16A - SCALA 1:500

RIQUADRO 16B - SCALA 1:500

RIQUADRO 16C - SCALA 1:500

RIQUADRO 15A - SCALA 1:500

RIQUADRO 15B - SCALA 1:500

RIQUADRO 15C - SCALA 1:500

RIQUADRO 15C - SCALA 1:500

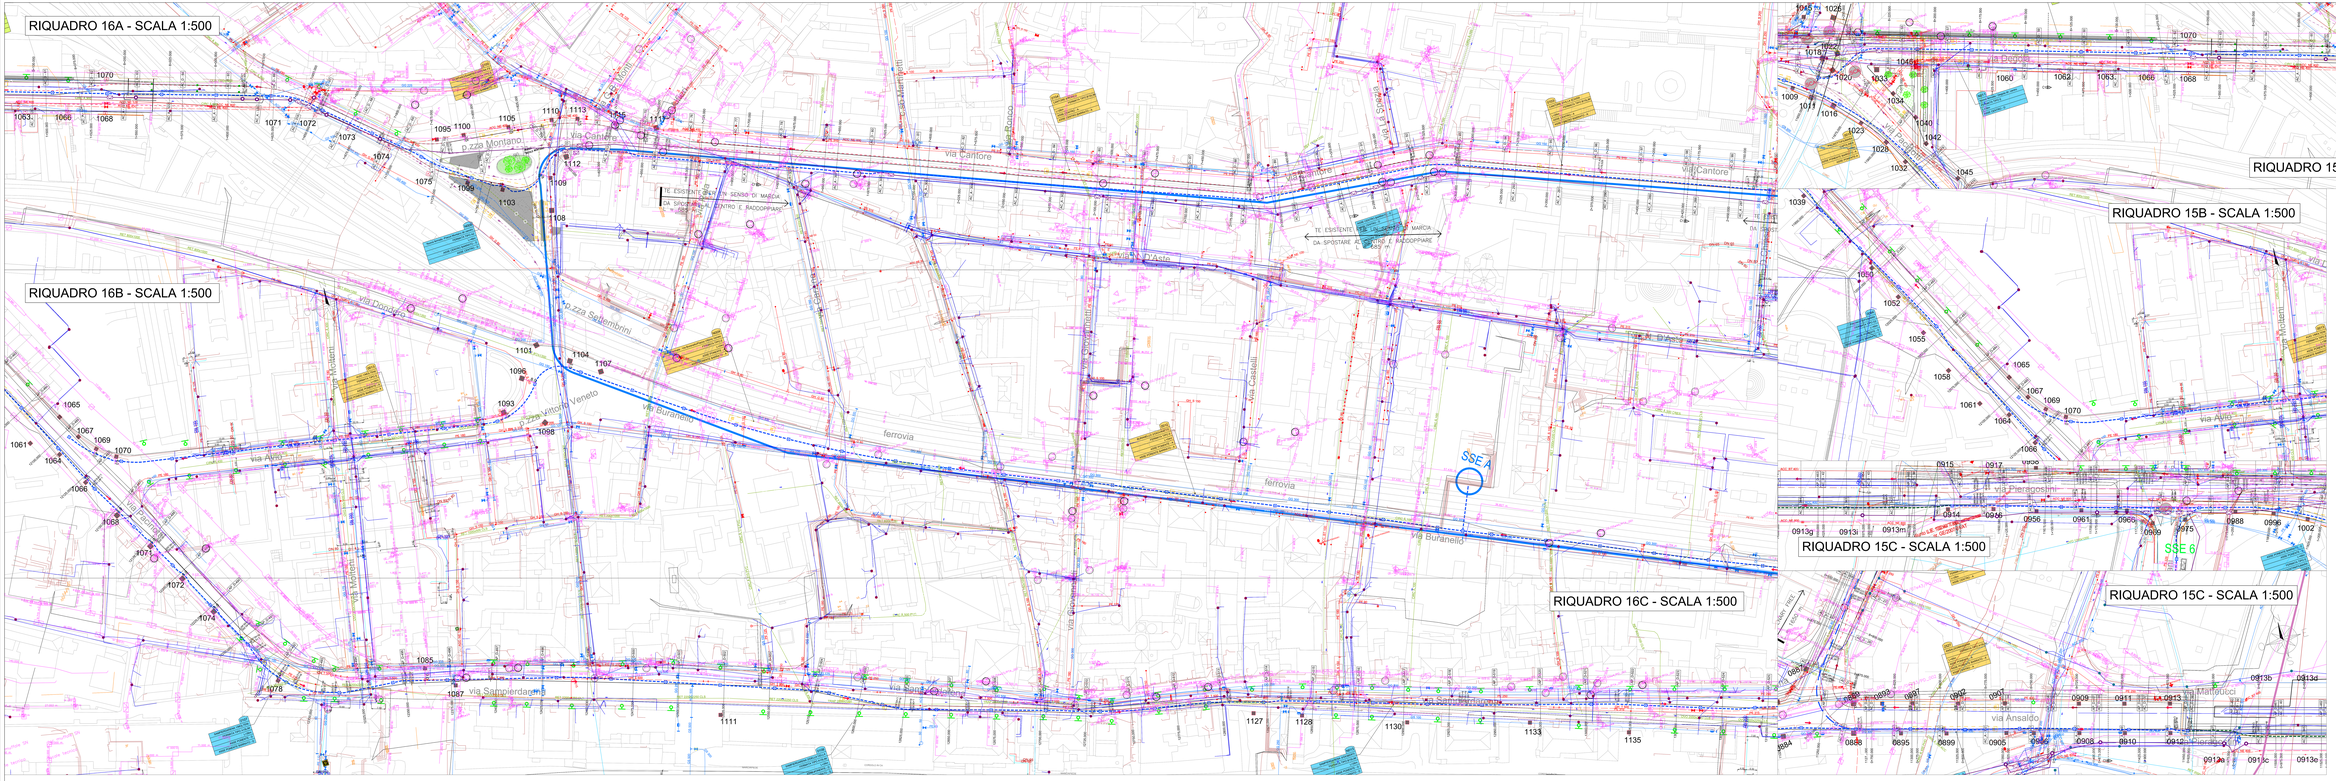
via Cantore
via Cantore
via Cantore