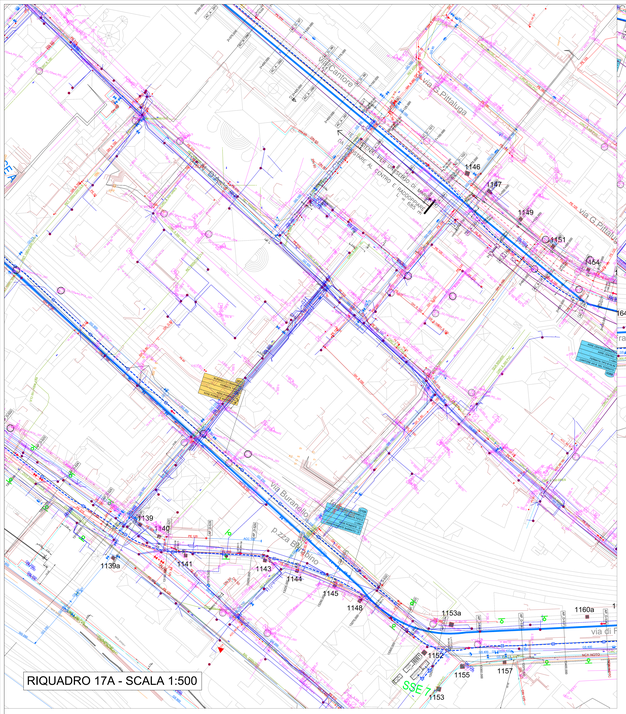

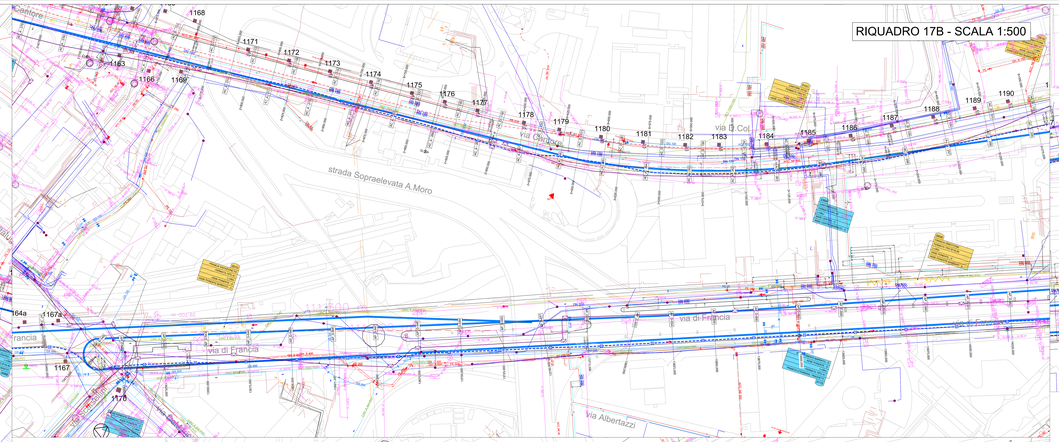

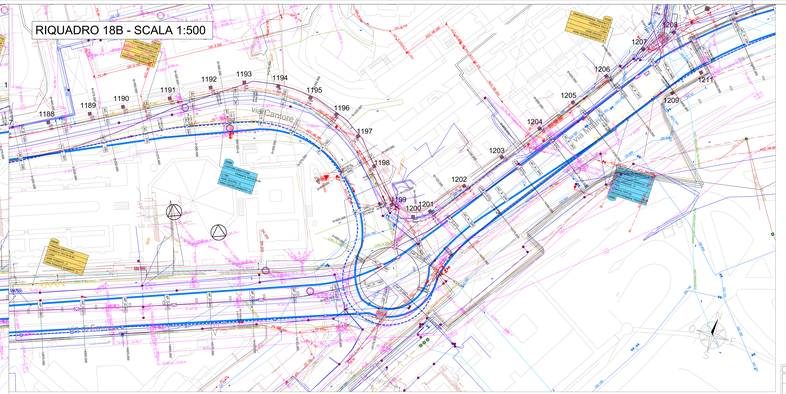

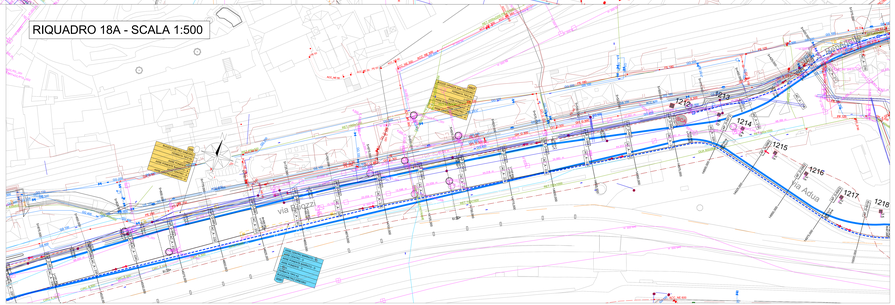

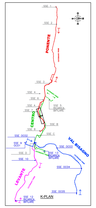

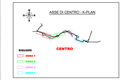

LEGENDA CATEGORIE SOTTOSERVIZI

	IMPIANTI TRAM
	IMPIANTI METRO/FL1 - LINEA METRO - PARTE SOTTOPASSO
	IMPIANTI METRO - LINEA METRO - LINEA ATTRAVERSAMENTO - RETE ERICSS - RETE FIDUMARA ACQUE NERE - RETE FIDUMARA ACQUE BIANCHE - RETE FIDUMARA ACQUE MISTE
	IMPIANTI E-DISTRIBUZIONE - TRAMO 30" M. CAVO INTERRATO - TRAMO 8" CAVO INTERRATO - RETE AT
	IMPIANTI TELECOM
	IMPIANTI OPEN FIBER

COMMITTENTE

COMUNE DI TRIESTE
CITTÀ DI SCIENZA E CULTURA
IL RESPONSABILE UNICO DEL PROCEDIMENTO
ALBERTO BATORSI
IL DIRETTORE DEI LAVORI - CONTRATTO
ANTONIO RUSSO

PROGETTAZIONE DEFINITIVA DEL SISTEMA DEGLI ASSI DI FORZA PER IL TRASPORTO PUBBLICO LOCALE (RETE FILOVIARIA E STRUTTURE CONNESSE)

PROGETTAZIONE

MANDATARIA

MANDANTE | MANDANTE | MANDANTE

Società:

SOTTOSERVIZI:

Planimetria sottoservizi - Tav. 7 - Asse Centro - Zona 2

SCALA: 1:500

IL PROGETTISTA RESPONSABILE DELL'INTEGRAZIONE
Dott. Ing. Massimo Rizzato

COMMESSA	LOTTO	FASE	ENTE	TIPO DOC.	OPERA/DISCIPLINA	PROGR.	REV.
IF4Z	00	D	P6	DI	0000	007	B1

Revisione	Descrizione	Redatto	Data	Verificato	Data	Approvato	Data	Autorizzato Data
0	Emissione	CTL	04/21	S. Rizzato	04/21	A. Tagliati	04/21	V. Rizzato
A	Revisione a seguito commenti	CTL	11/22	S. Rizzato	11/22	A. Tagliati	11/22	V. Rizzato
B	Revisione a seguito commenti	CTL	03/23	S. Rizzato	03/23	A. Tagliati	03/23	V. Rizzato
B1	Emissione finale per autorizzazioni	CTL	09/23	S. Rizzato	09/23	A. Tagliati	09/23	V. Rizzato

Nome file: IF4Z00DP6000000007_B