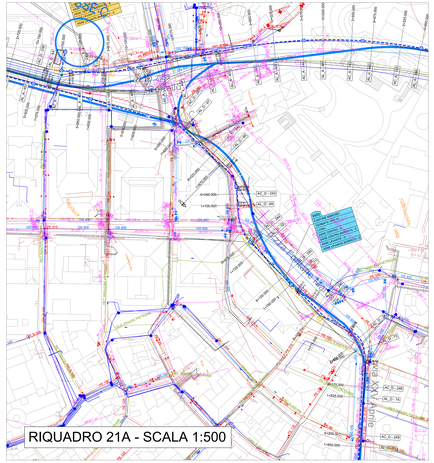

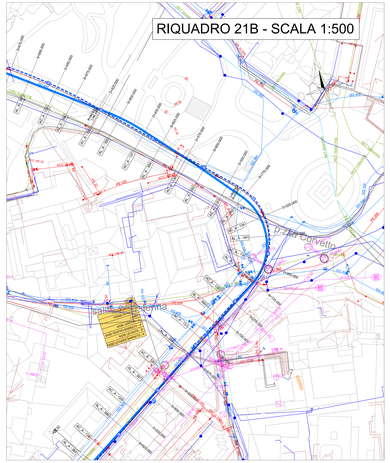

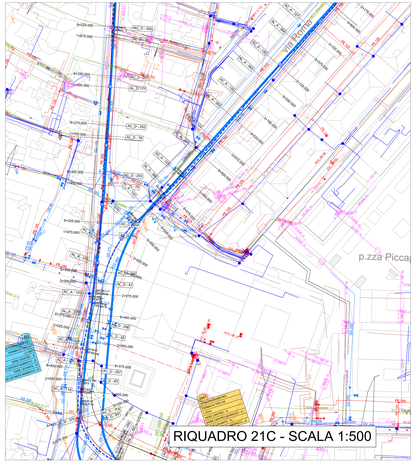

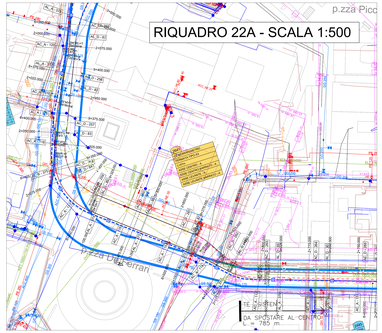

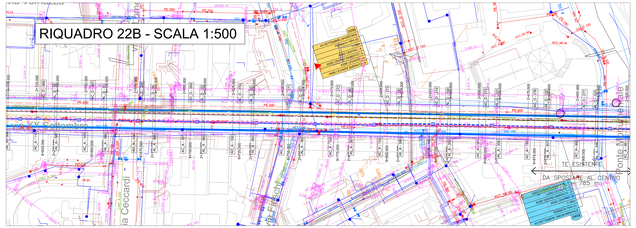

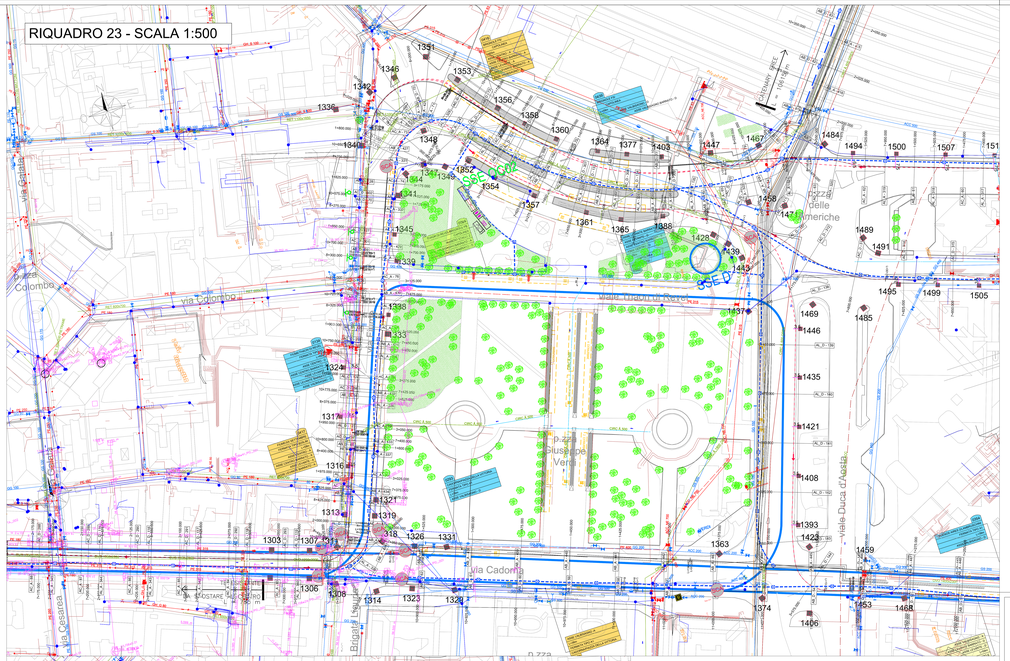

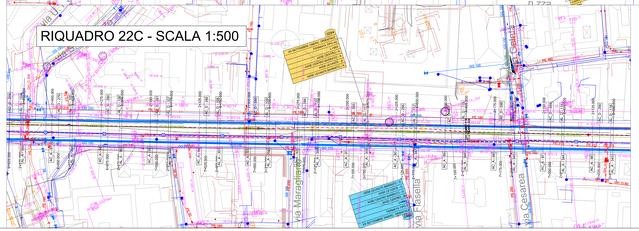

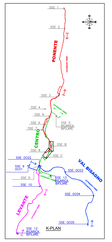

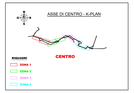

LEGENDA - GESTORI - SOTTOSERVIZI

- IMPIANTI: SNAM
- IMPIANTI: IRETI/T
  - IRETI/T
  - IRETI/T
  - SNAM
  - SNAM TARSIMPIA
- IMPIANTI: IRETI
  - GAS METANO
  - GAS ATTRAVERSAMENTI
  - RETE IDRICA
  - RETE FOGNARIA ACQUE NERE
  - RETE FOGNARIA ACQUE BIANCHE
  - RETE FOGNARIA ACQUE MISTE
- IMPIANTI: E-DISTRIBUZIONE
  - TRONCO MT IN GAS INTERRATO
  - RAMO BT GAS INTERRATO
  - RETE AT
- IMPIANTI: TELECOM
- IMPIANTI: OPEN-FIBER

COMMITTENTE:

COMUNE DI GENOVA

IL RESPONSABILE UNICO DEL PROCEDIMENTO
ALBERTO BITOSSI
IL DIRETTORE DEL SERVIZIO CONTRATTO
ANTONIO ROSSA

PROGETTAZIONE DEFINITIVA DEL SISTEMA DEGLI ASSI DI FORZA PER IL TRASPORTO PUBBLICO LOCALE (RETE FILOVIARIA E STRUTTURE CONNESSE)

PROGETTAZIONE:

MANDATARIA: SALFERR

MANDANTE: ARCHITETTI

MANDANTE: STI

MANDANTE: 3DSR

Società STI

SOTTOSERVIZI

Planimetria sottoservizi - Tav. 9 - Asse Centro - Zona 3

IL PROGETTISTA RESPONSABILE DELL'INTEGRAZIONE
Dott. Ing. Gilberto Pronzato

SCALA: 1:500

COMMESSA	LOTTO	FASE	ENTE	TIPO DOC.	OPERA/DISCIPLINA	PROGR.	REV.
B21D	02	D	22	PB	E1.0.0.0.0	009	E

Revis.	Descrizione	Redatto	Data	Verificato	Data	Approvato	Data	Autorizzato Data
A	Abbozzo	CTS	03/2021	S. Pronzato	03/2021	S. Pronzato	03/2021	A. Rossa
C	Revisione a seguito commenti	CTS	01/2022	S. Pronzato	01/2022	S. Pronzato	01/2022	A. Rossa
D	Revisione a seguito commenti	CTS	02/2022	S. Pronzato	02/2022	S. Pronzato	02/2022	A. Rossa
E	Emissione lavori di variante	CTS	06/2022	S. Pronzato	06/2022	S. Pronzato	06/2022	L'ufficio Prog.

Nome file: E1.0.0.0.0.0.0.PB0000009.0_E