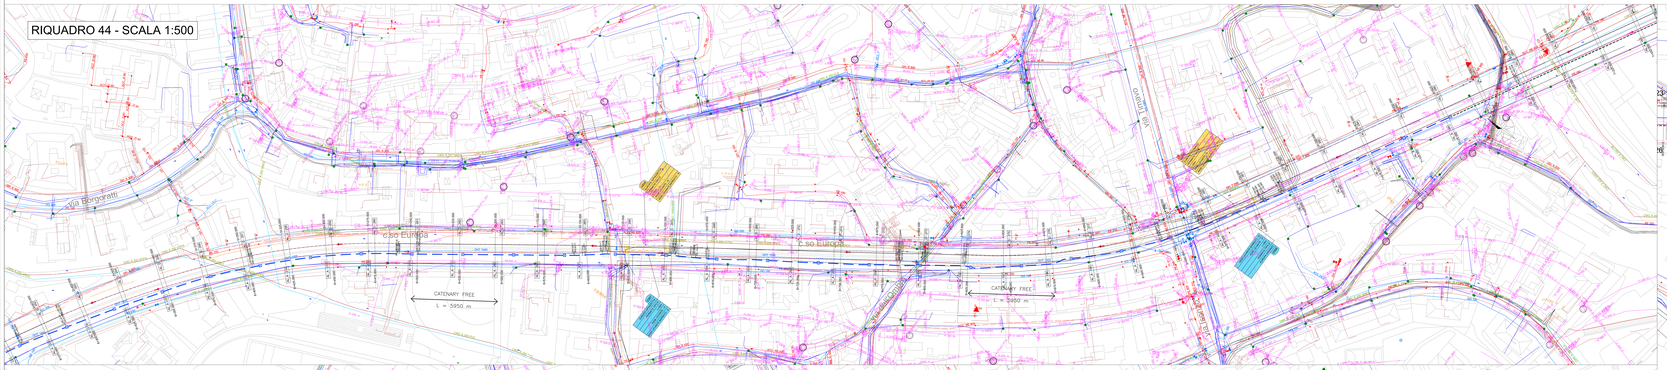

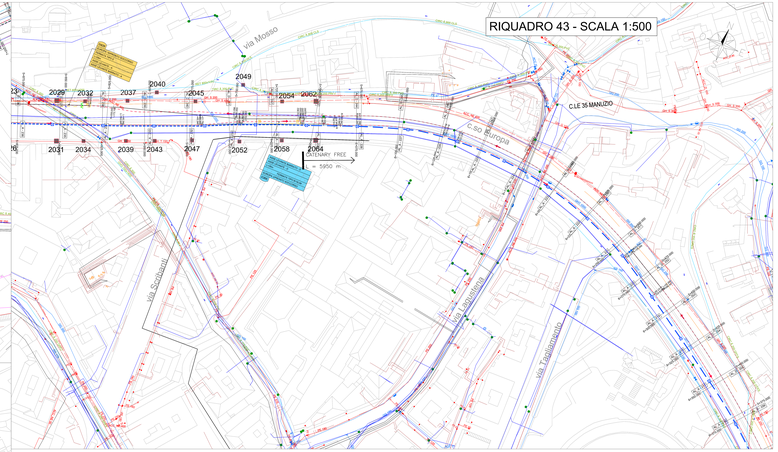

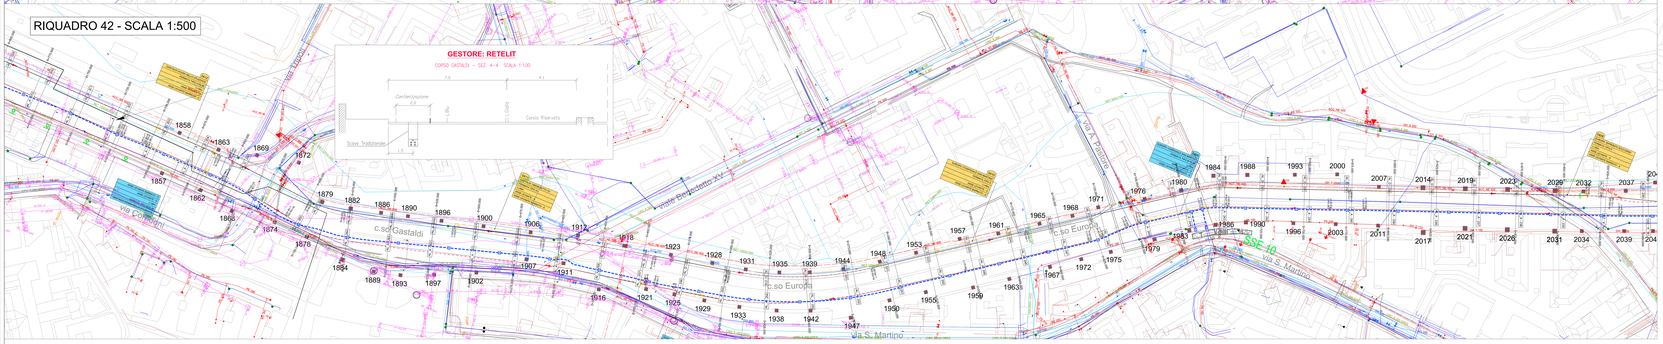

LEGGIA LEGENDA SIMBOLOGIA

	IMPIANTI DVAM
	IMPIANTI RETELIT: - CAVI FO - CANALE - CANALE RIVISITABILE
	IMPIANTI ARI TI: - CAVI METRICI - RETE DIGITALE (INTEGRATA) - RETE DIGITALE - RETE FEDRARA ACQUE NERE - RETE FEDRARA ACQUE BIANCHE - RETE FEDRARA ACQUE BIANCHE
	IMPIANTI A LEVERNA(ENEL): - TRONCHI MT IN CAVO INTERRATO - RAMI BT CAVO INTERRATO - RETE AT
	IMPIANTI TELECOM
	IMPIANTI OPEN-FIBER

COMMITTENTE

CONSORZIO CITNETWORK
IL RESPONSABILE DEL PROCEDIMENTO
ALBERTO BUTTAZZI
IL DIRETTORE ESECUTIVO DEL CONTRATTO
GIUSEPPE MARCO MARINO

PROGETTAZIONE DEFINITIVA DEL SISTEMA DEGLI ASSI DI FORZA PER IL TRASPORTO PUBBLICO LOCALE (RETE FILOVIARIA E STRUTTURE CONNESSE)

PROGETTAZIONE

MANDATARIA
TECHNEDA

MANDANTE
FERROVIALE

MANDANTE
ETI EUROPEAN TRANSPORT INVESTMENT

MANDANTE
LEGGIA

Società ETI

SOTTOSERVIZI

Planimetria aciclosservizi - Tav. 18 - Asse Levante - Zona 2

IL PROGETTISTA RESPONSABILE DELL'INTEGRAZIONE
Ing. Alessandro Spinosa

SCALA 1:500

COMMESSA	LOTTO	FASE	ENTE	TIPO DOC.	OPERA/DISCIPLINA	PROGR.	REV.
E 2 1 0	0 0	D	2 0 2	P B	B 1 0 0 0 0	D 1 4	B

Rev. n.	Descrizione	Redatto	Data	Verificato	Data	Verificato	Data	Validato	Data
A	Emissione	F.D.	04/2021	S. Rizzuto	04/2021	G. Fiorillo	04/2021	A. Di Pasquale	04/2021
B	Revisione a seguito commenti	F.D.	12/2021	S. Rizzuto	12/2021	G. Fiorillo	12/2021	A. Di Pasquale	12/2021
C	Revisione a seguito commenti	F.D.	04/2022	S. Rizzuto	04/2022	G. Fiorillo	04/2022	A. Di Pasquale	04/2022
D	Conversione ente di controllo(ACI)	F.D.	06/2022	S. Rizzuto	06/2022	G. Fiorillo	06/2022	A. Di Pasquale	06/2022

Nome file: E210D00PB0000B1D14_B

CUP: