RIQUADRO 48 - SCALA 1:500

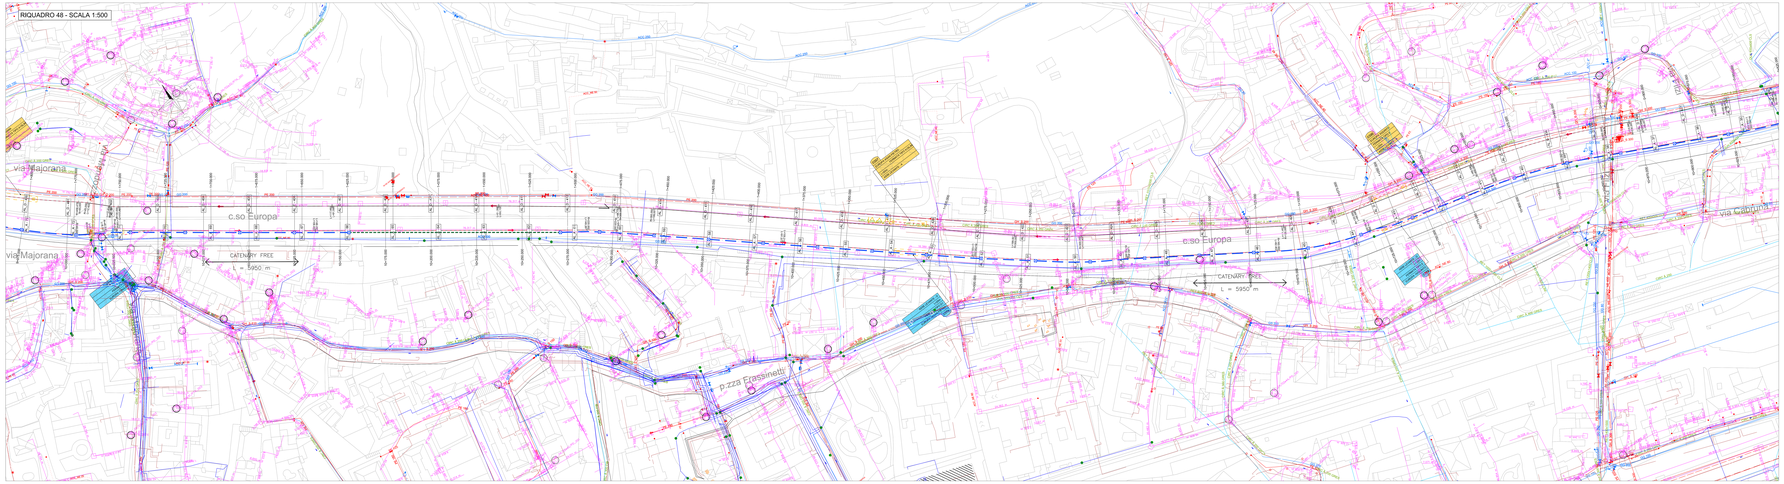

RIQUADRO 49 - SCALA 1:500

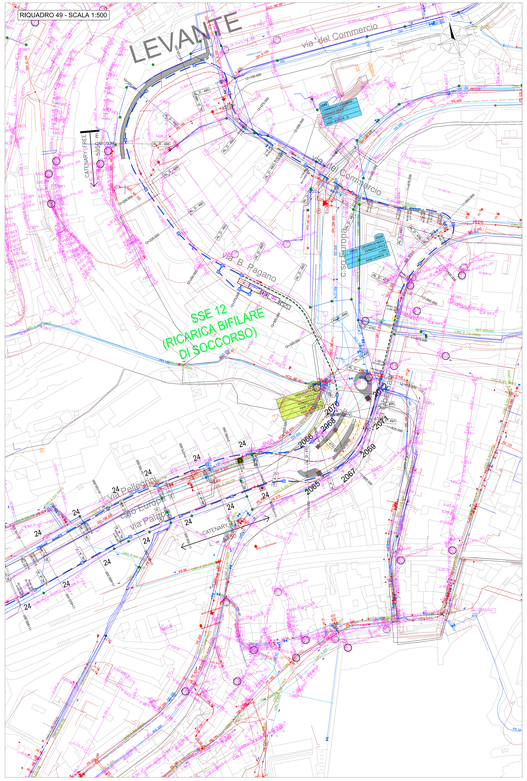
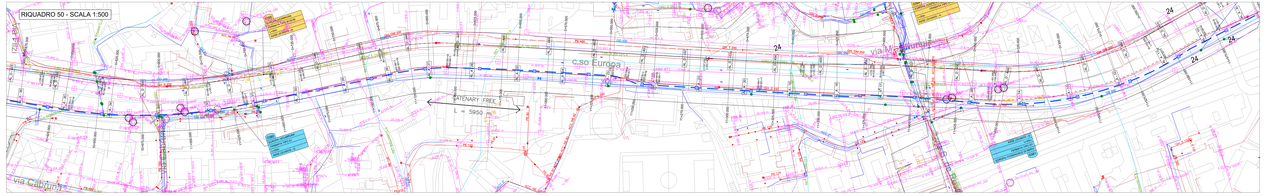
RIQUADRO 50 - SCALA 1:500