

CANTIERE L - Tipologico L4


via Gramsci

Stato di Fatto

Asse viario a 6 corsie con 3 corsie per ogni senso di marcia divisi da spartitraffico. Marciapiede di larghezza variabile.


PLANIMETRIA

1:200

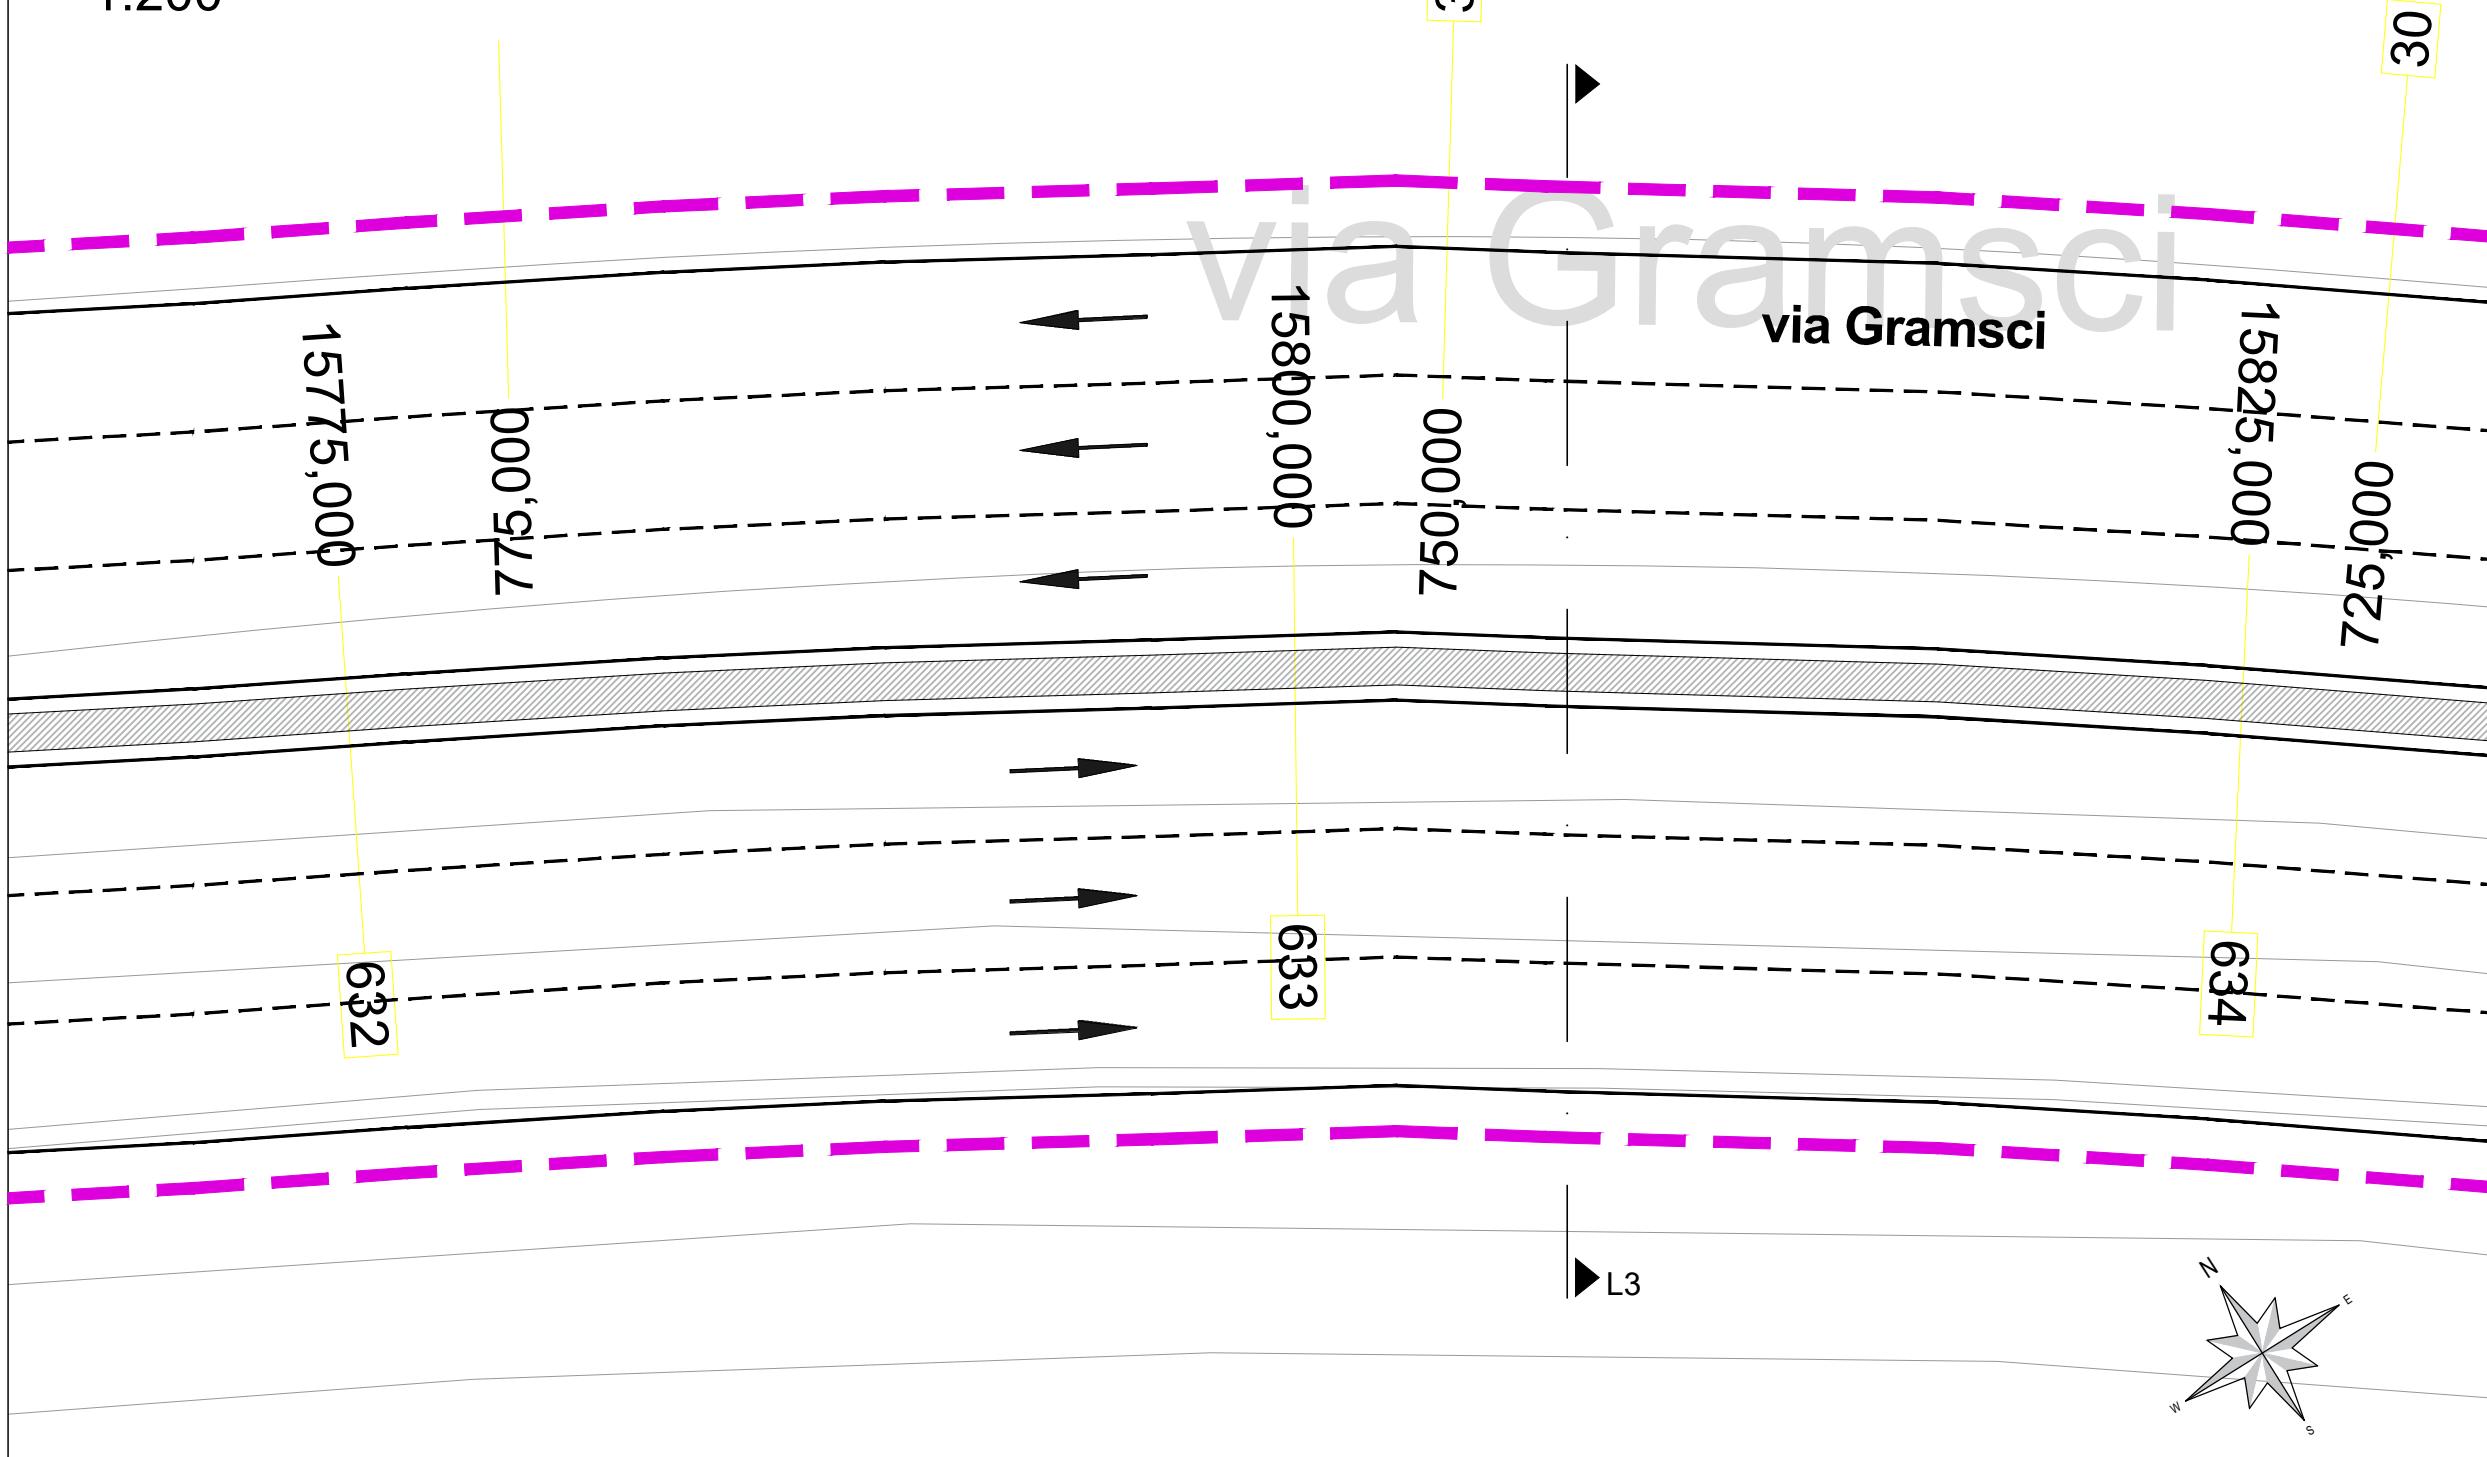

SEZIONE

1:50

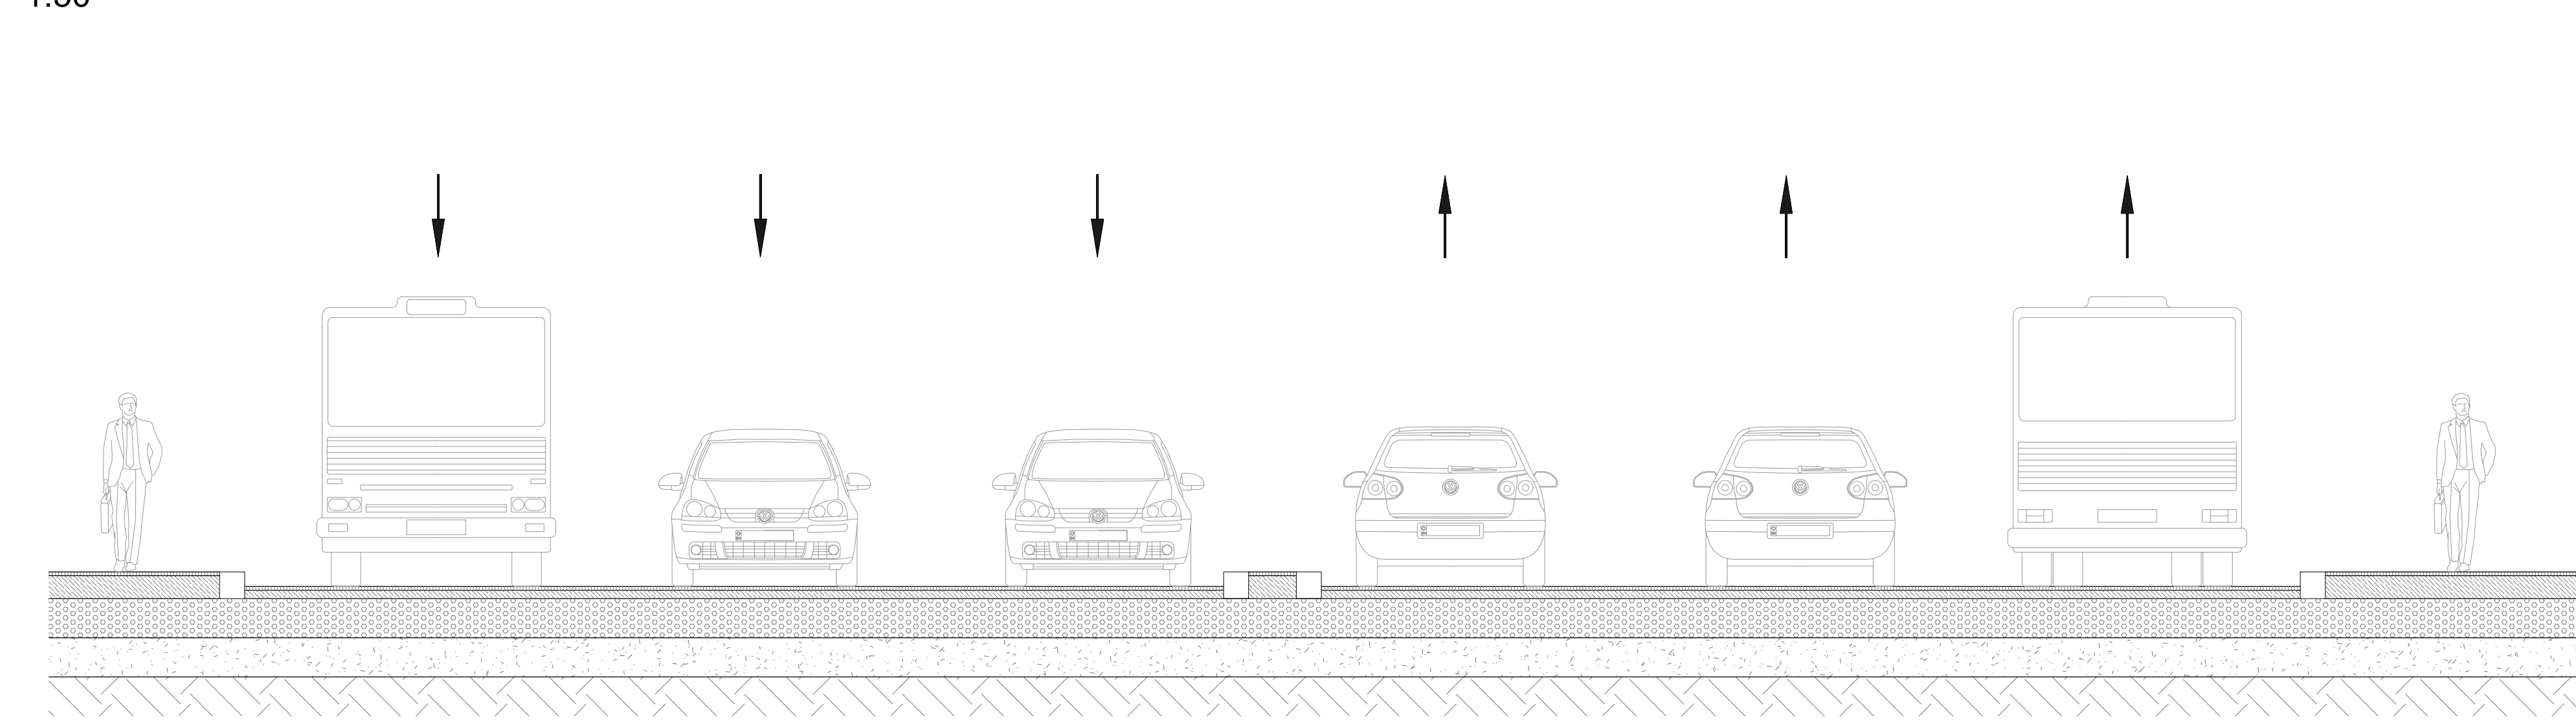

LEGENDA

	Viabilità ordinaria		Area di lavoro
	Viabilità di Cantiere		Area di lavoro temporanea con mantenimento della viabilità privata e pubblica
	Passaggio pedonale		Percorsi ciclabili
Recinzioni		Tipo 1 - Recinzione pesante	
		Tipo 2 - Recinzione leggera	

CANTIERE L - Tipologico L4

via Gramsci

Fase 1


Cantiere mobile su corsia direzione ponente di lunghezza e larghezza variabile.

Riduzione della carreggiata direzione ponente a 2 corsie.

Modifica dei percorsi pedonali lato monte.


PLANIMETRIA

1:200

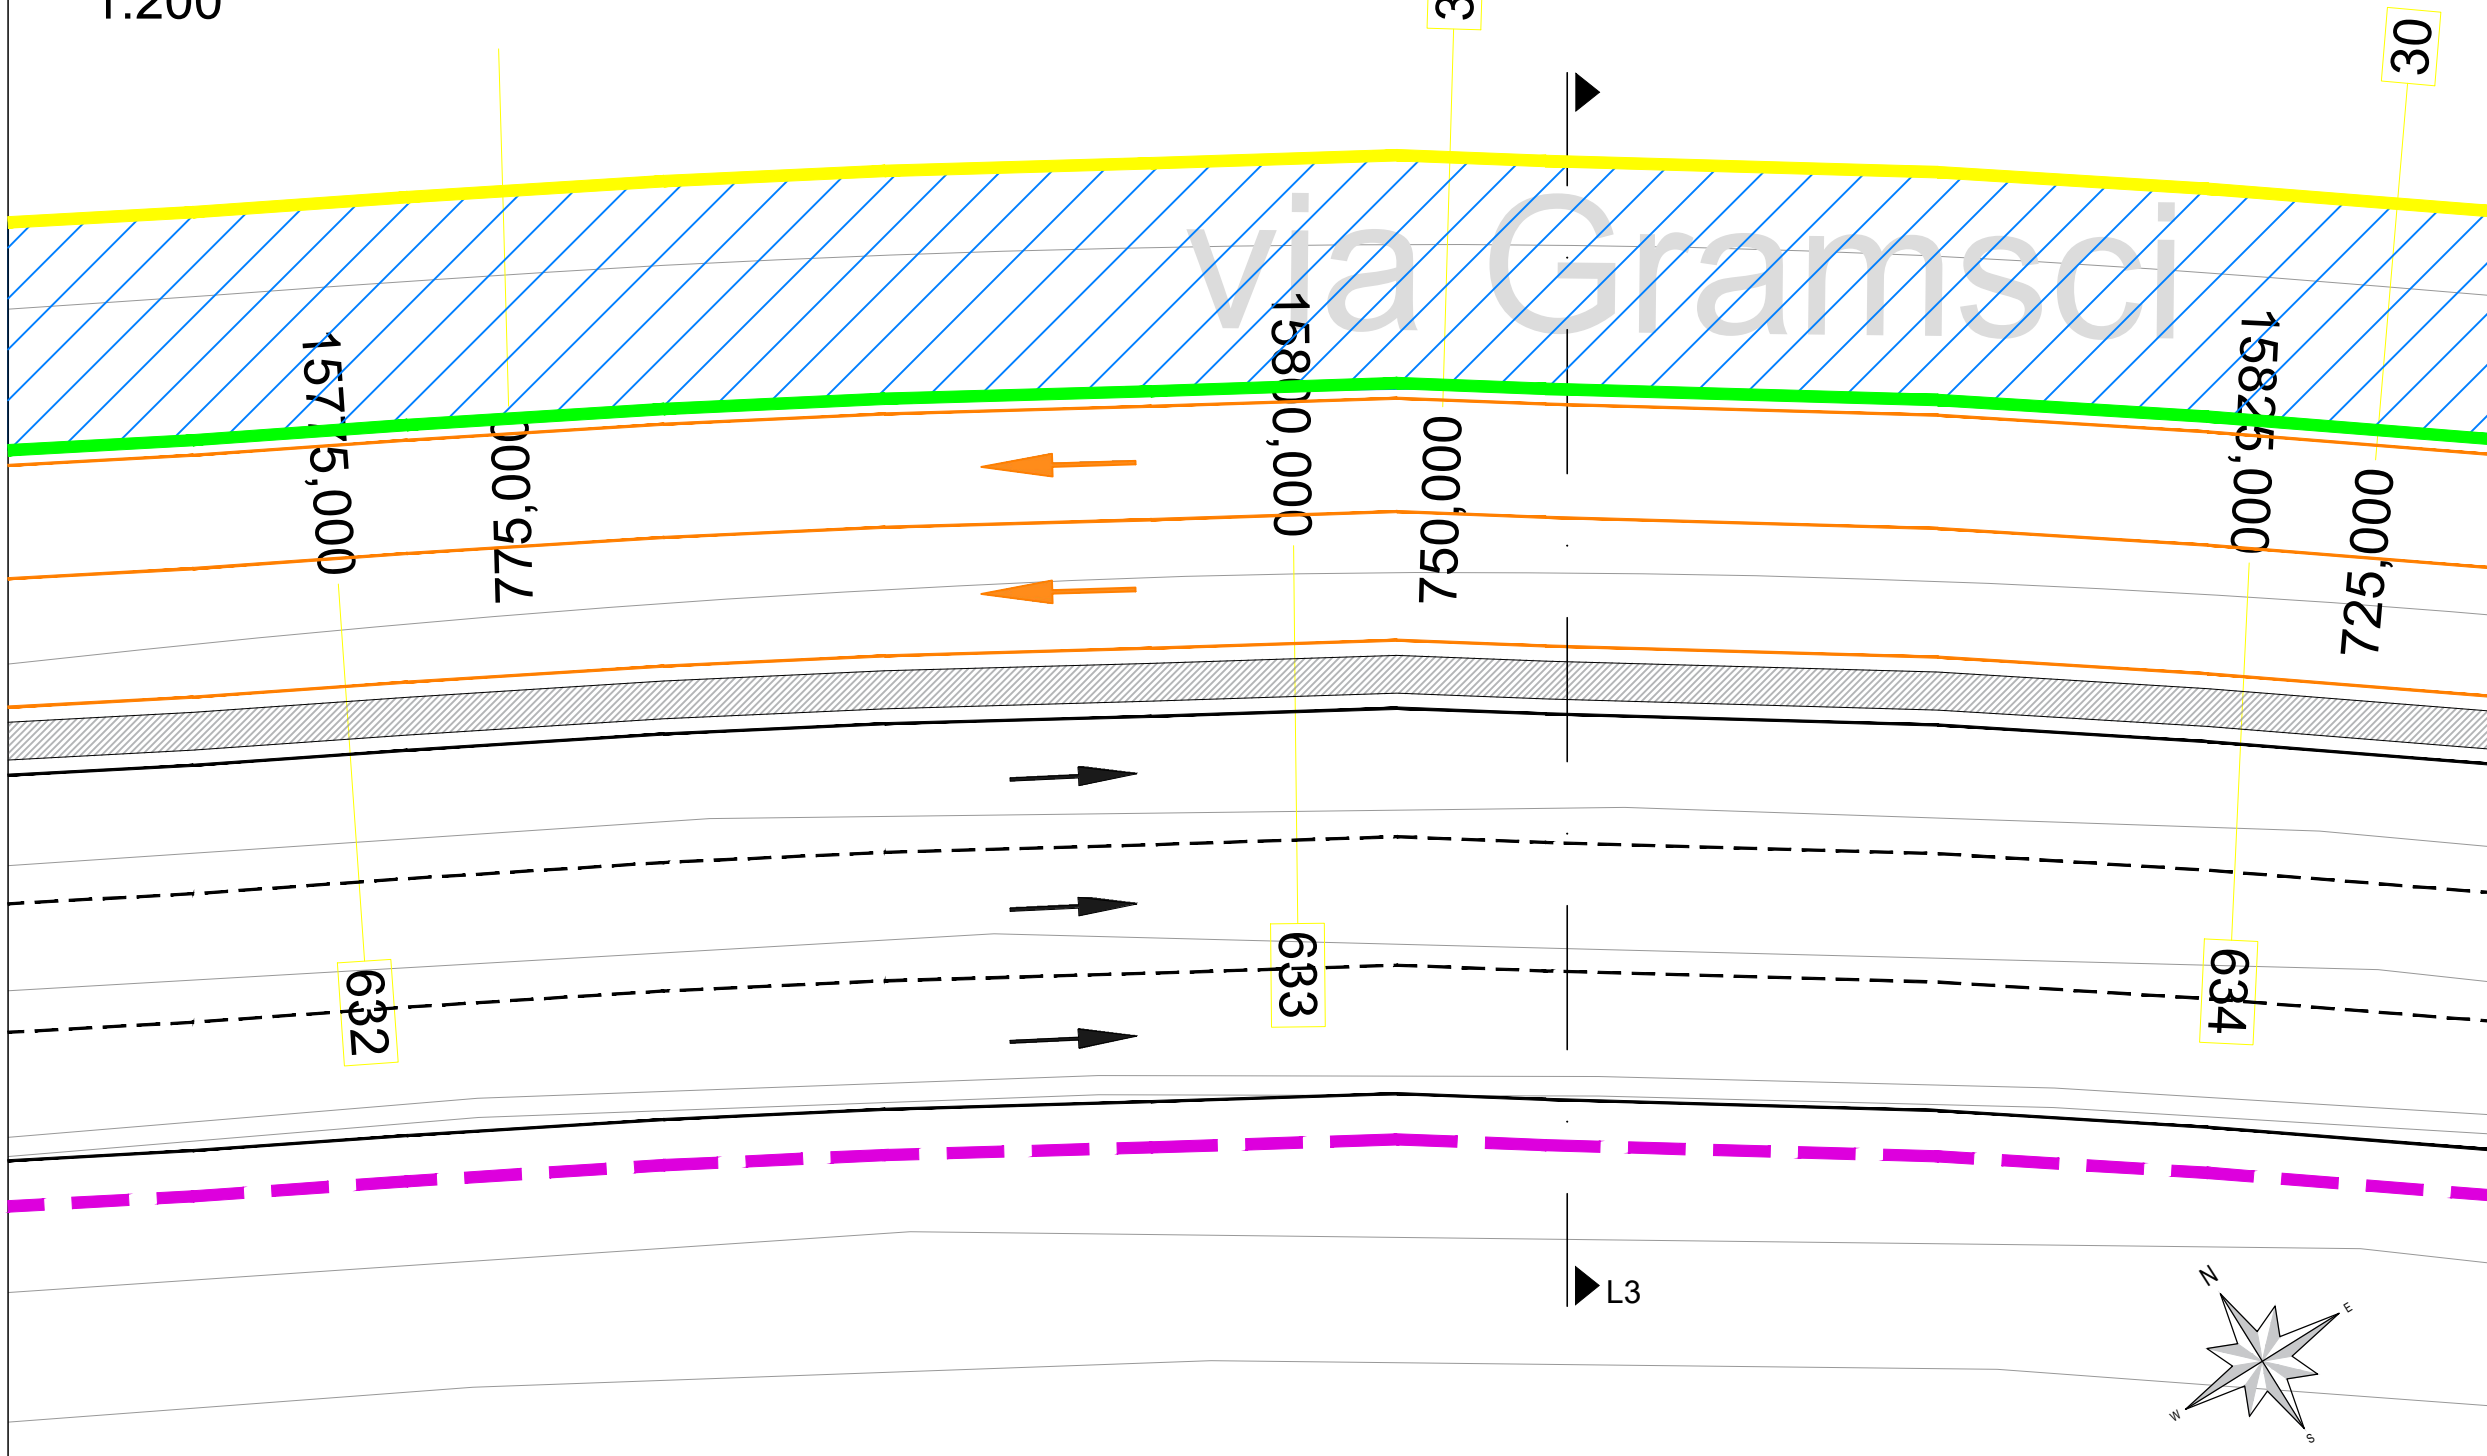

SEZIONE

1:50

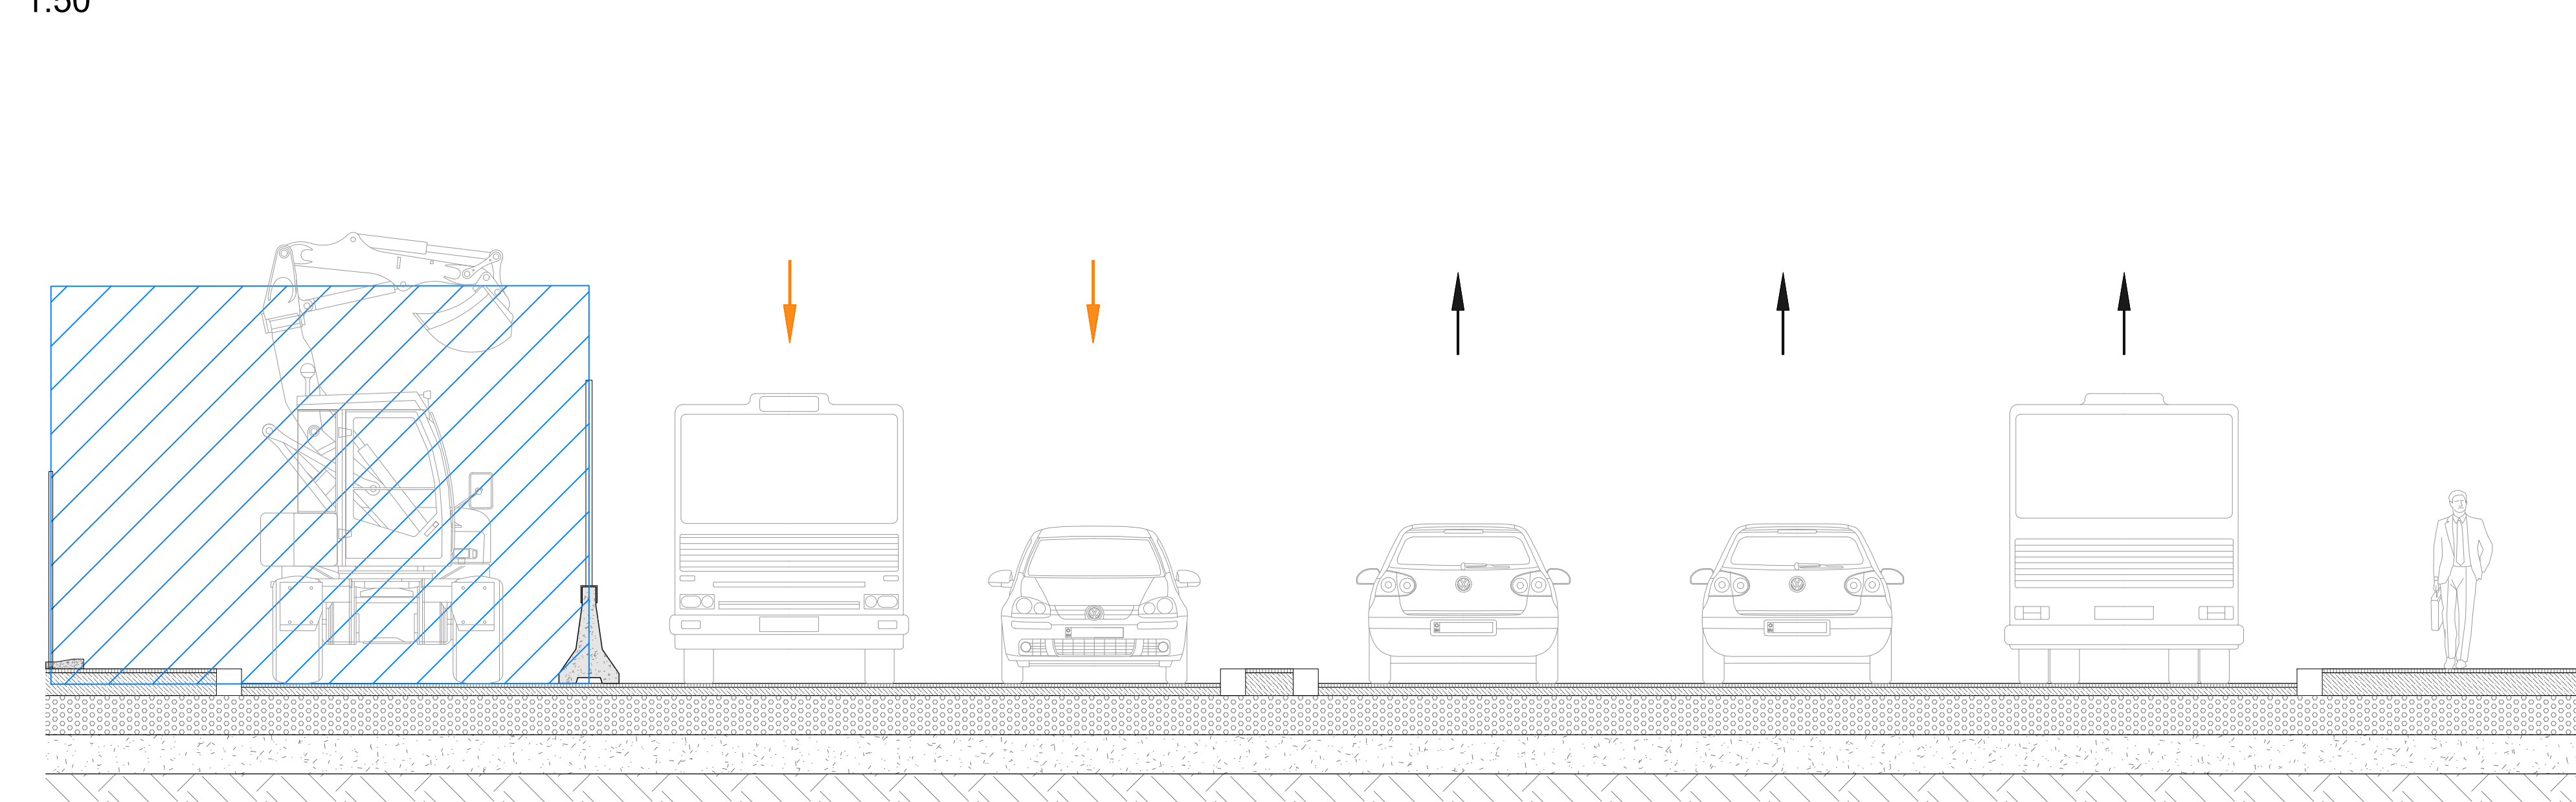

keyplan



CANTIERE L - Tipologico L4

via Gramsci

Fase 2


Cantiere mobile su corsia direzione levante di lunghezza e larghezza variabile.

Riduzione della carreggiata in direzione levante a 2 corsie.

Modifica dei percorsi pedonali lato mare.


PLANIMETRIA

1:200

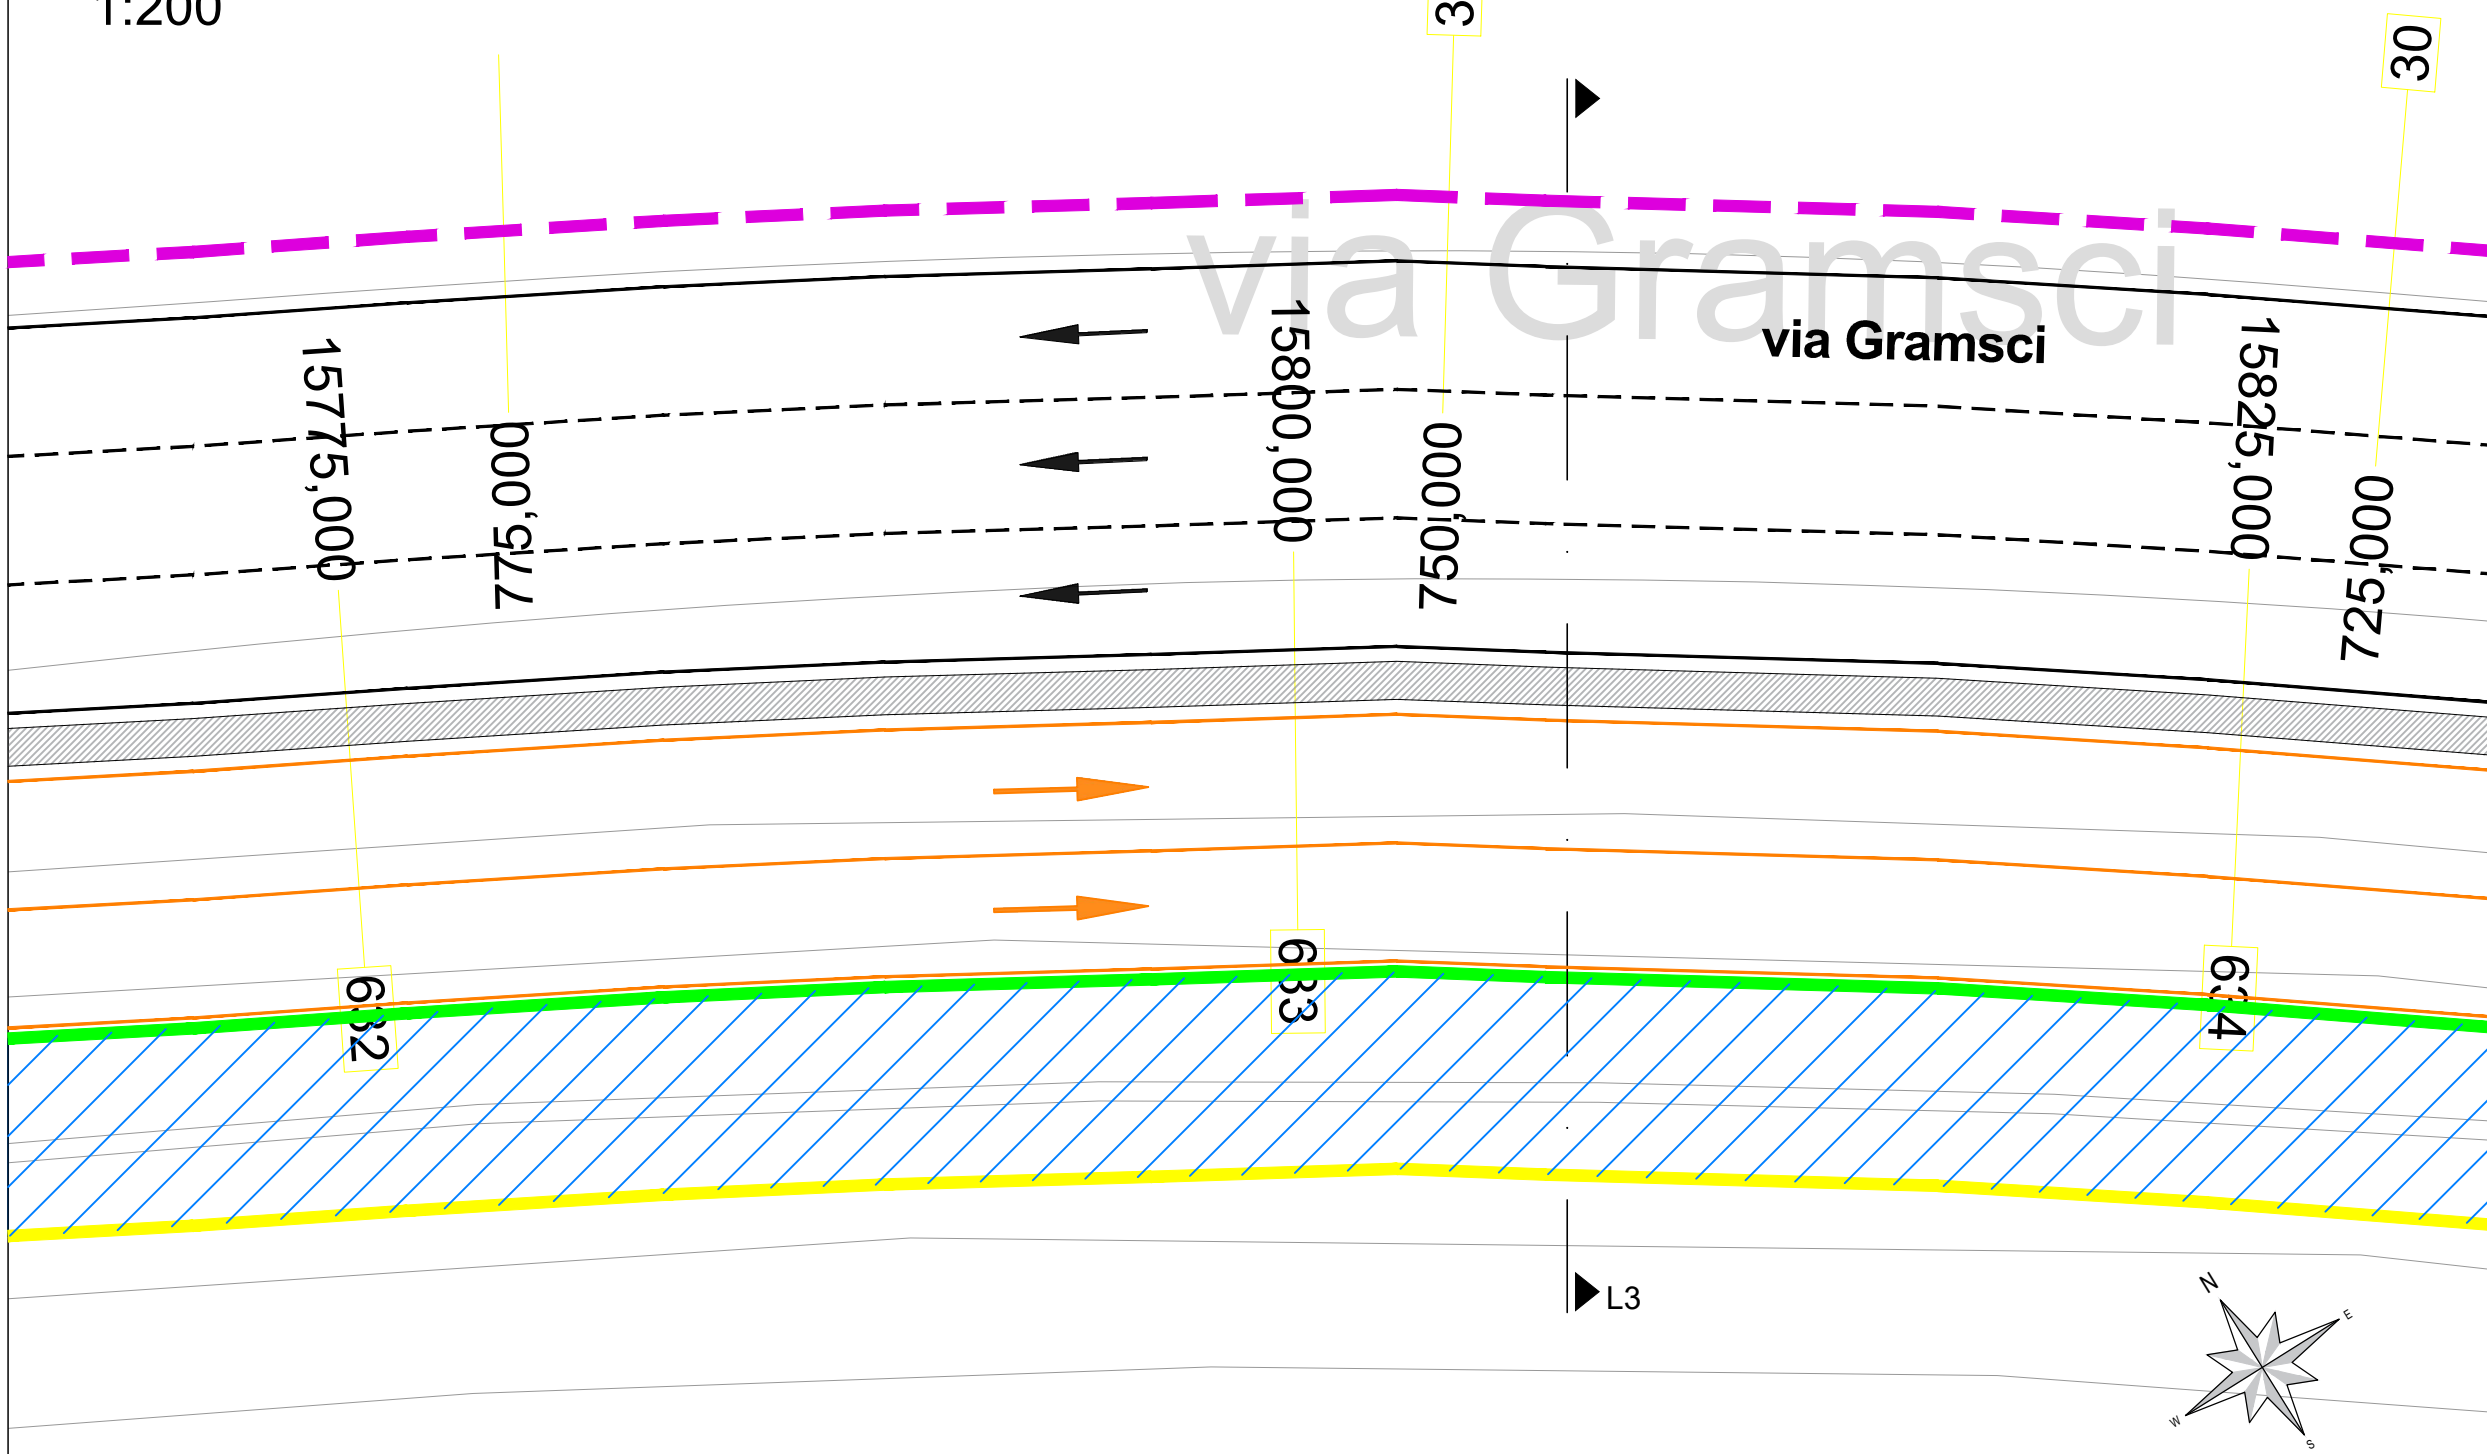

SEZIONE

1:50

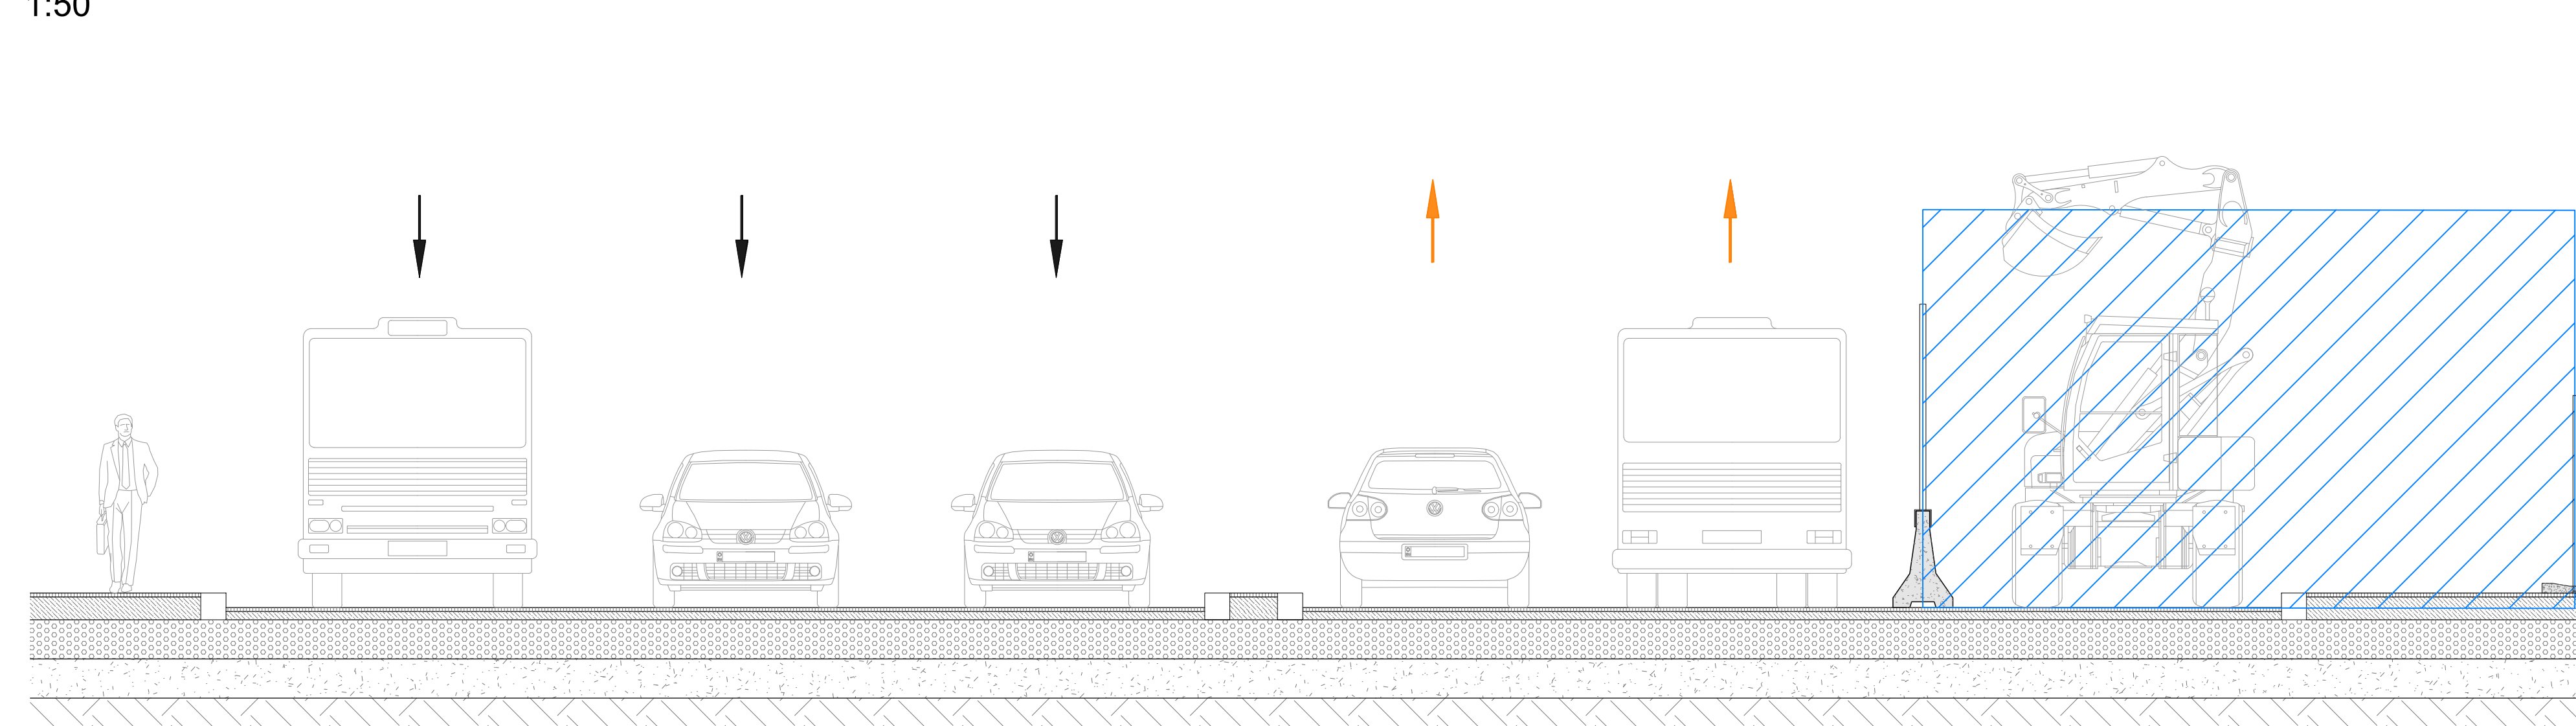

COMMITTENTE:

COMUNE DI GENOVA
IL RESPONSABILE UNICO DEL PROCEDIMENTO
ALBERTO BITOSSÌ
IL DIRETTORE ESECUTORE DEL CONTRATTO
ANTONIO ROSSA

PROGETTAZIONE DEFINITIVA DEL SISTEMA DEGLI ASSI DI FORZA PER IL TRASPORTO PUBBLICO LOCALE (RETE FIOVIARIA E STRUTTURE CONNESSE)

PROGETTAZIONE:

MANDANTE: , ,

Società:

CANTIERIZZAZIONE
Cantieri tipologici, planimetria e sezioni: Asse Ponente/Centro/Levante
Cantiere L - Tipologico L4

IL PROGETTISTA RESPONSABILE DELL'INTEGRAZIONE
Dott. Ing. Alessandro ESPRESSO

SCALA: 1:200 / 1:50

Revis.	Descrizione	Redatto	Data	Verificato	Data	Approvato	Data	Autorizzato	Data
A	Emissione Esecutiva	R. Cappellari	08/2021	D. Litini	08/2021	M. Martelli	08/2021	A. Peresso	09/2021
B	Variazione team di commessa	R. Cappellari	05/2022	D. Litini	05/2022	M. Martelli	05/2022	A. Peresso	05/2022

Nome file: E21D02DZ1PZCA0000022B In Elab.: 985