


CANTIERE O - Tipologico O1
via Doria - via San Benedetto - via Fanti d'Italia


Stato di Fatto

Asse viario a doppio senso di marcia con parcheggi sul lato sinistro.
Marciapiede di larghezza variabile.

PLANIMETRIA
1:200

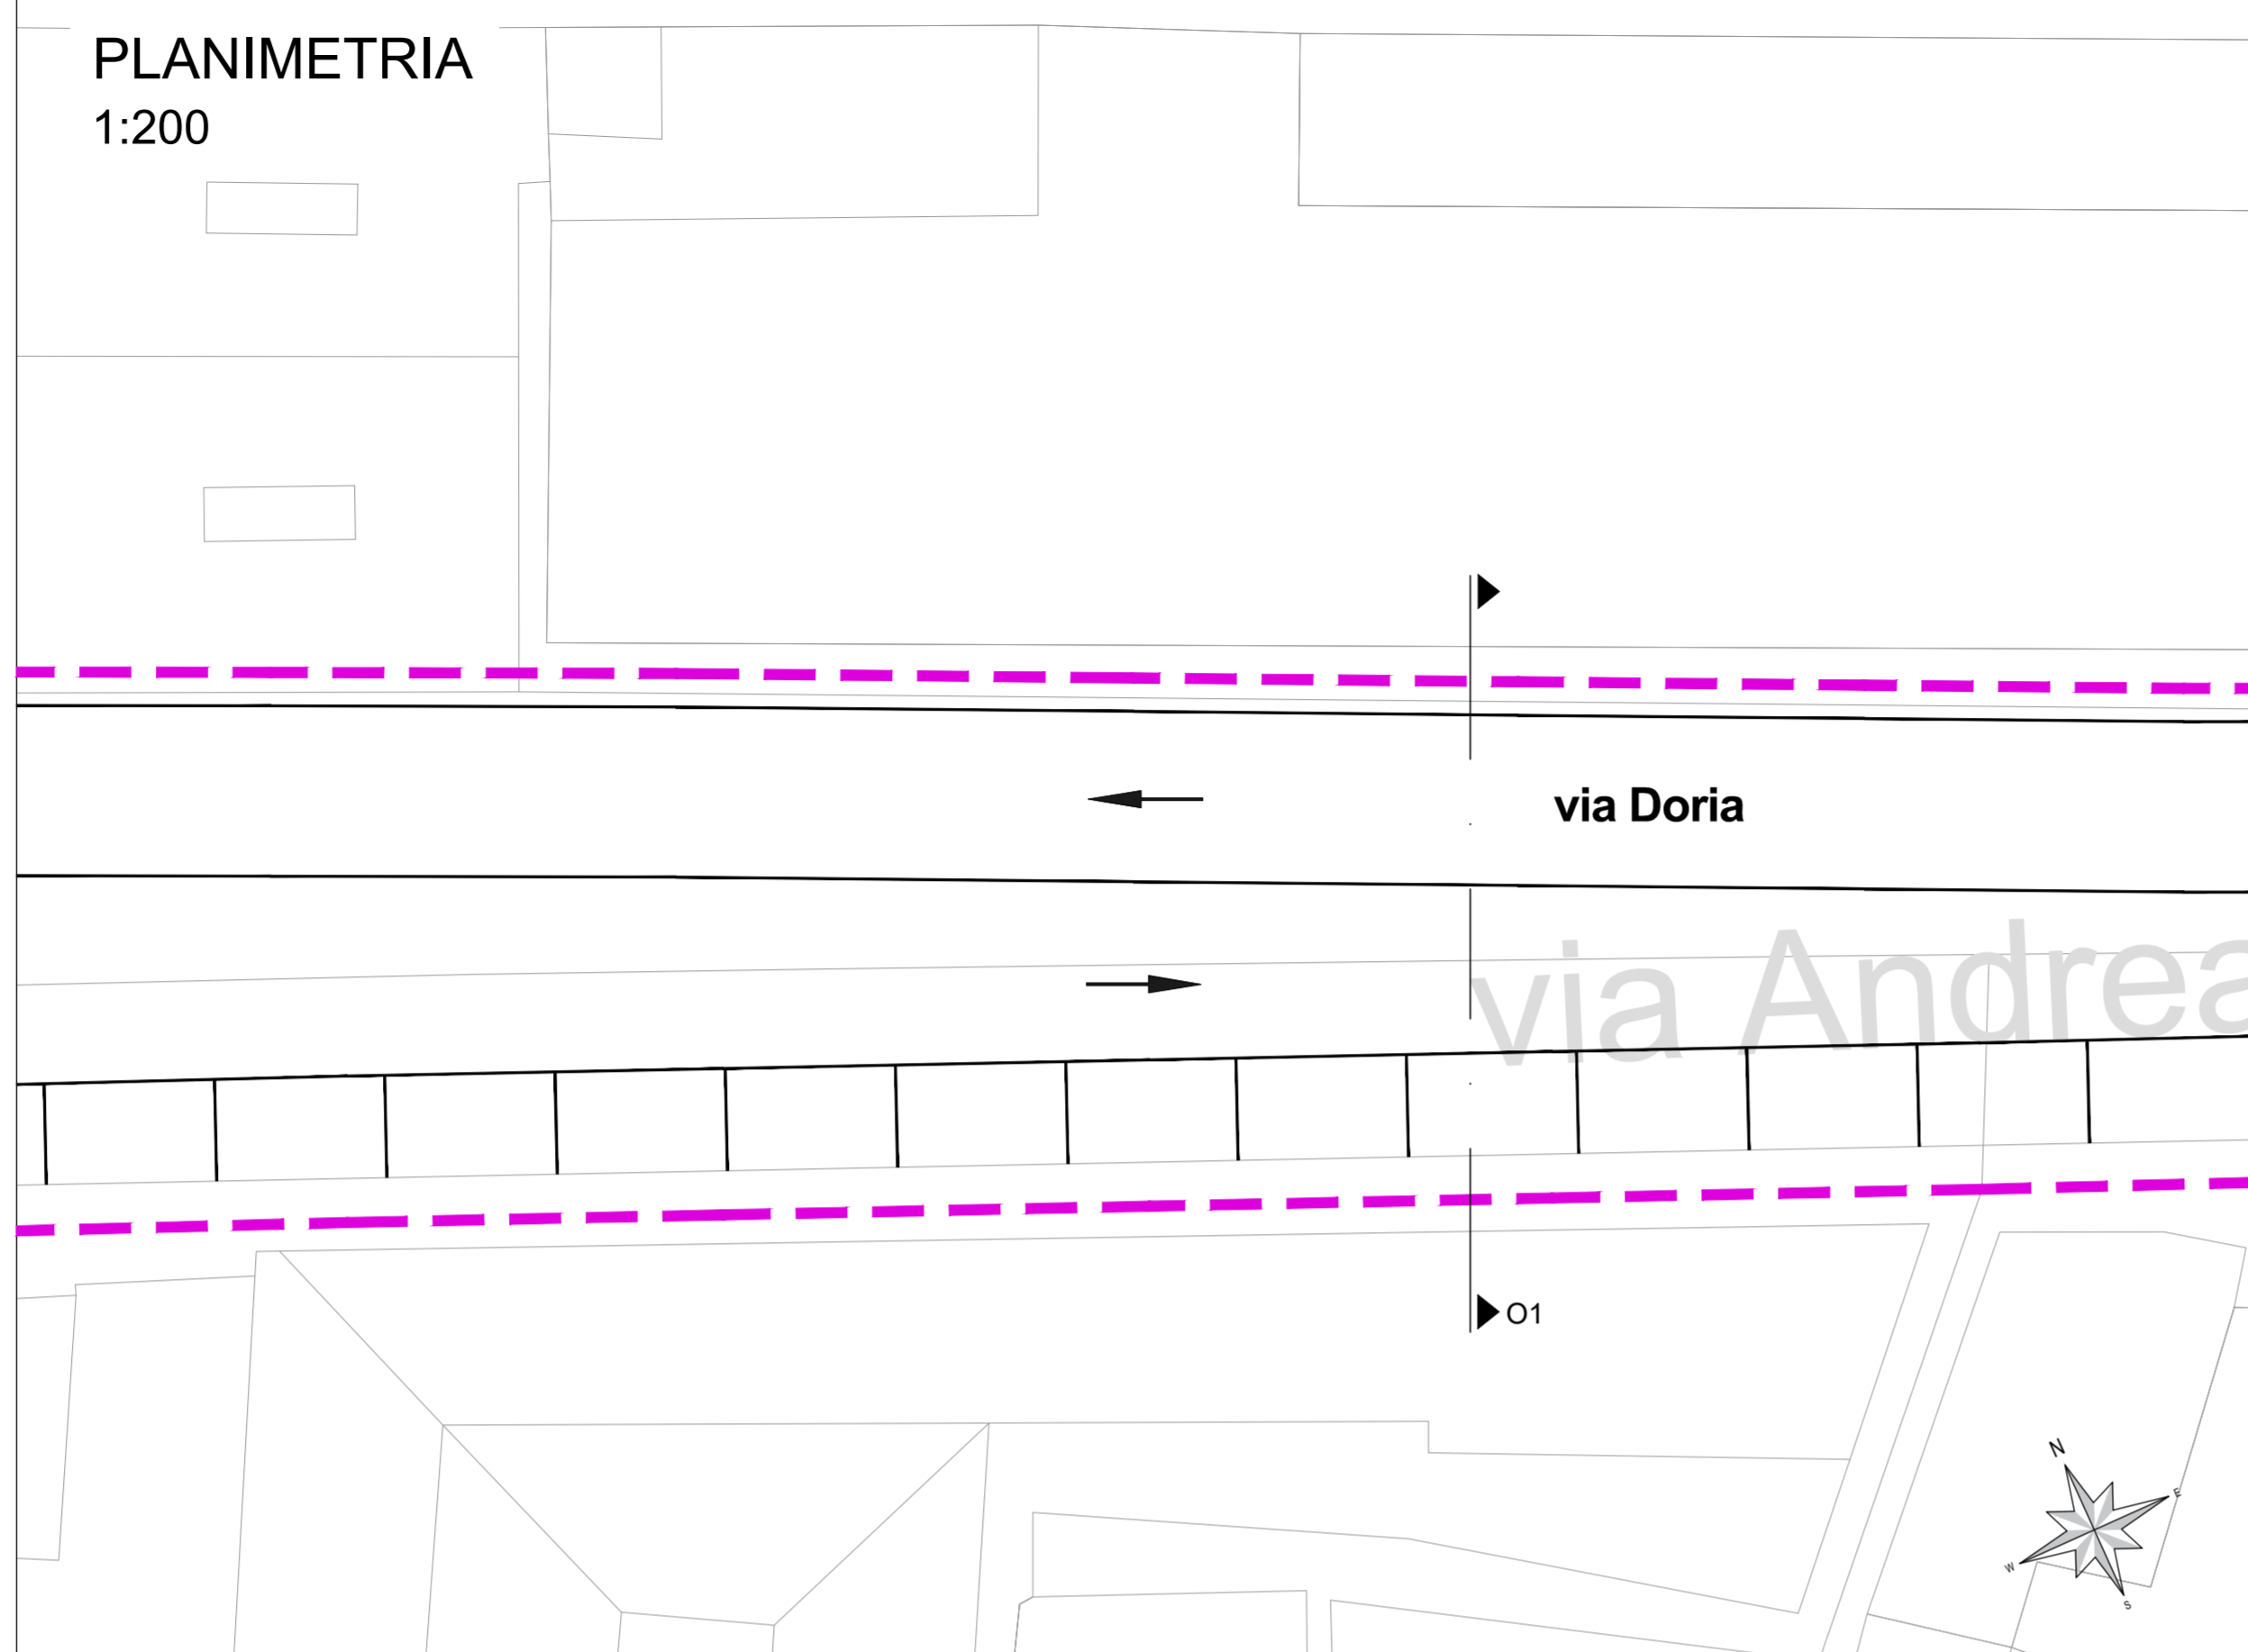


SEZIONE
1:50

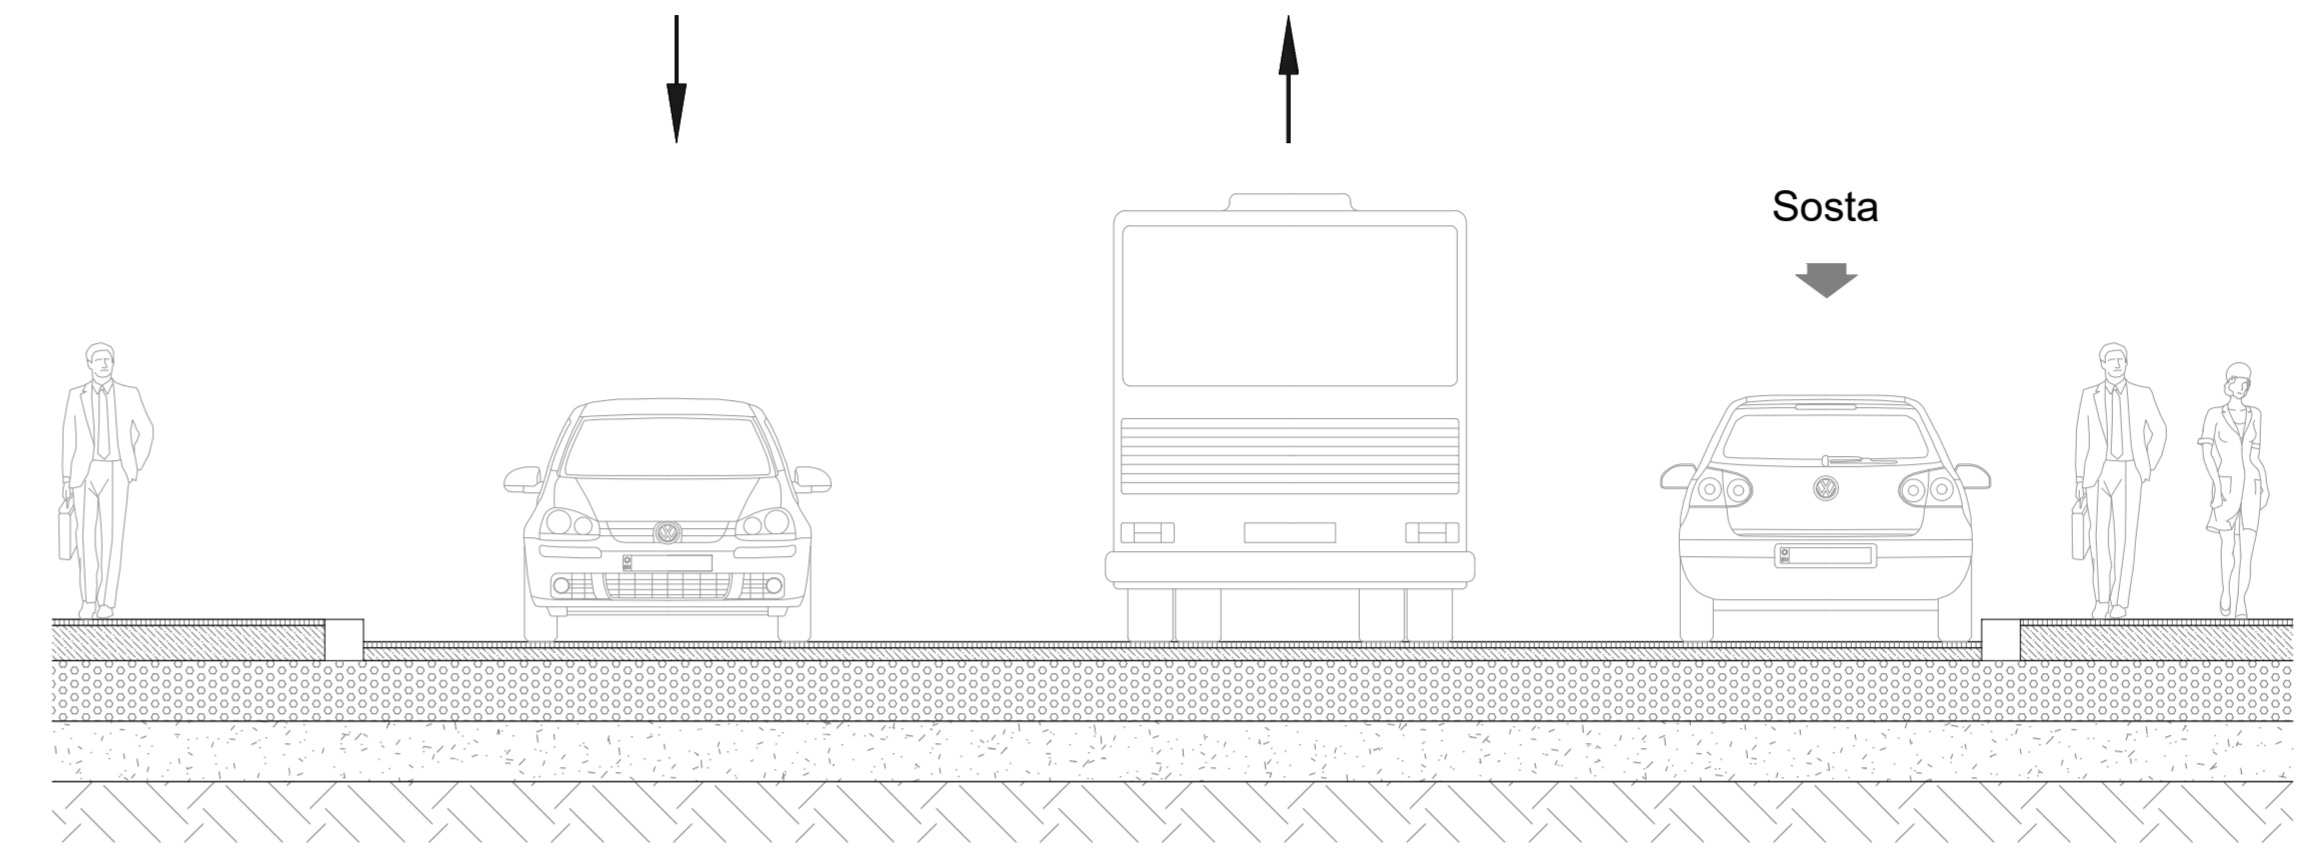

LEGENDA

	Viabilità ordinaria		Area di lavoro
	Viabilità ordinaria in fase di cantiere		Area di lavoro temporanea con mantenimento della viabilità privata e pubblica
	Passaggio pedonale		Percorsi ciclabili
Recinzioni	Tipo 1 - Recinzione pesante		
	Tipo 2 - Recinzione leggera		

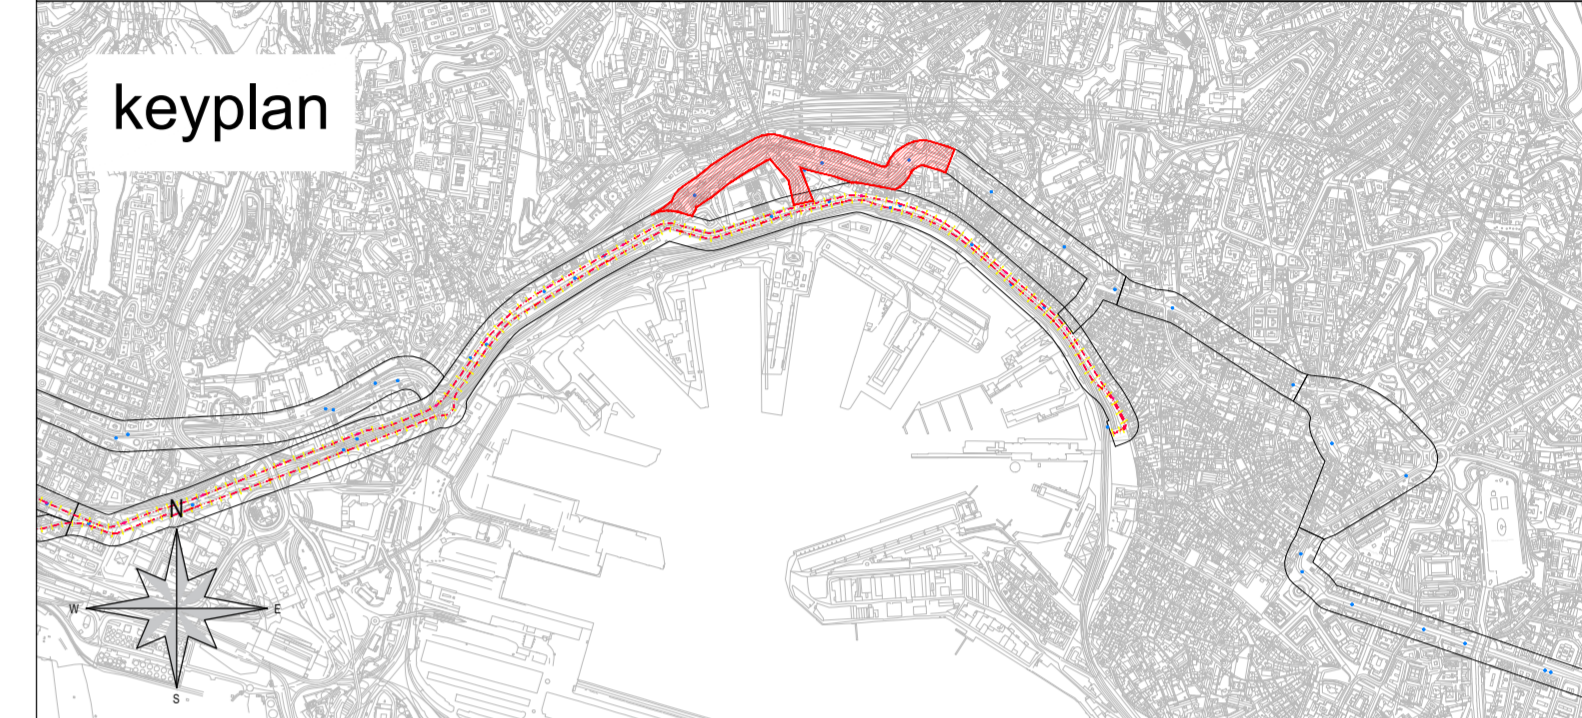

CANTIERE O - Tipologico O1
via Doria - via San Benedetto - via Fanti d'Italia


Fase 1

Cantiere mobile su corsia direzione ponente di lunghezza e larghezza variabile.


Riduzione dell'area di parcheggio e restringimento delle corsie.
L'asse viario rimarrà a doppio senso di marcia.

Modifica dei percorsi pedonali lato monte.

PLANIMETRIA
1:200

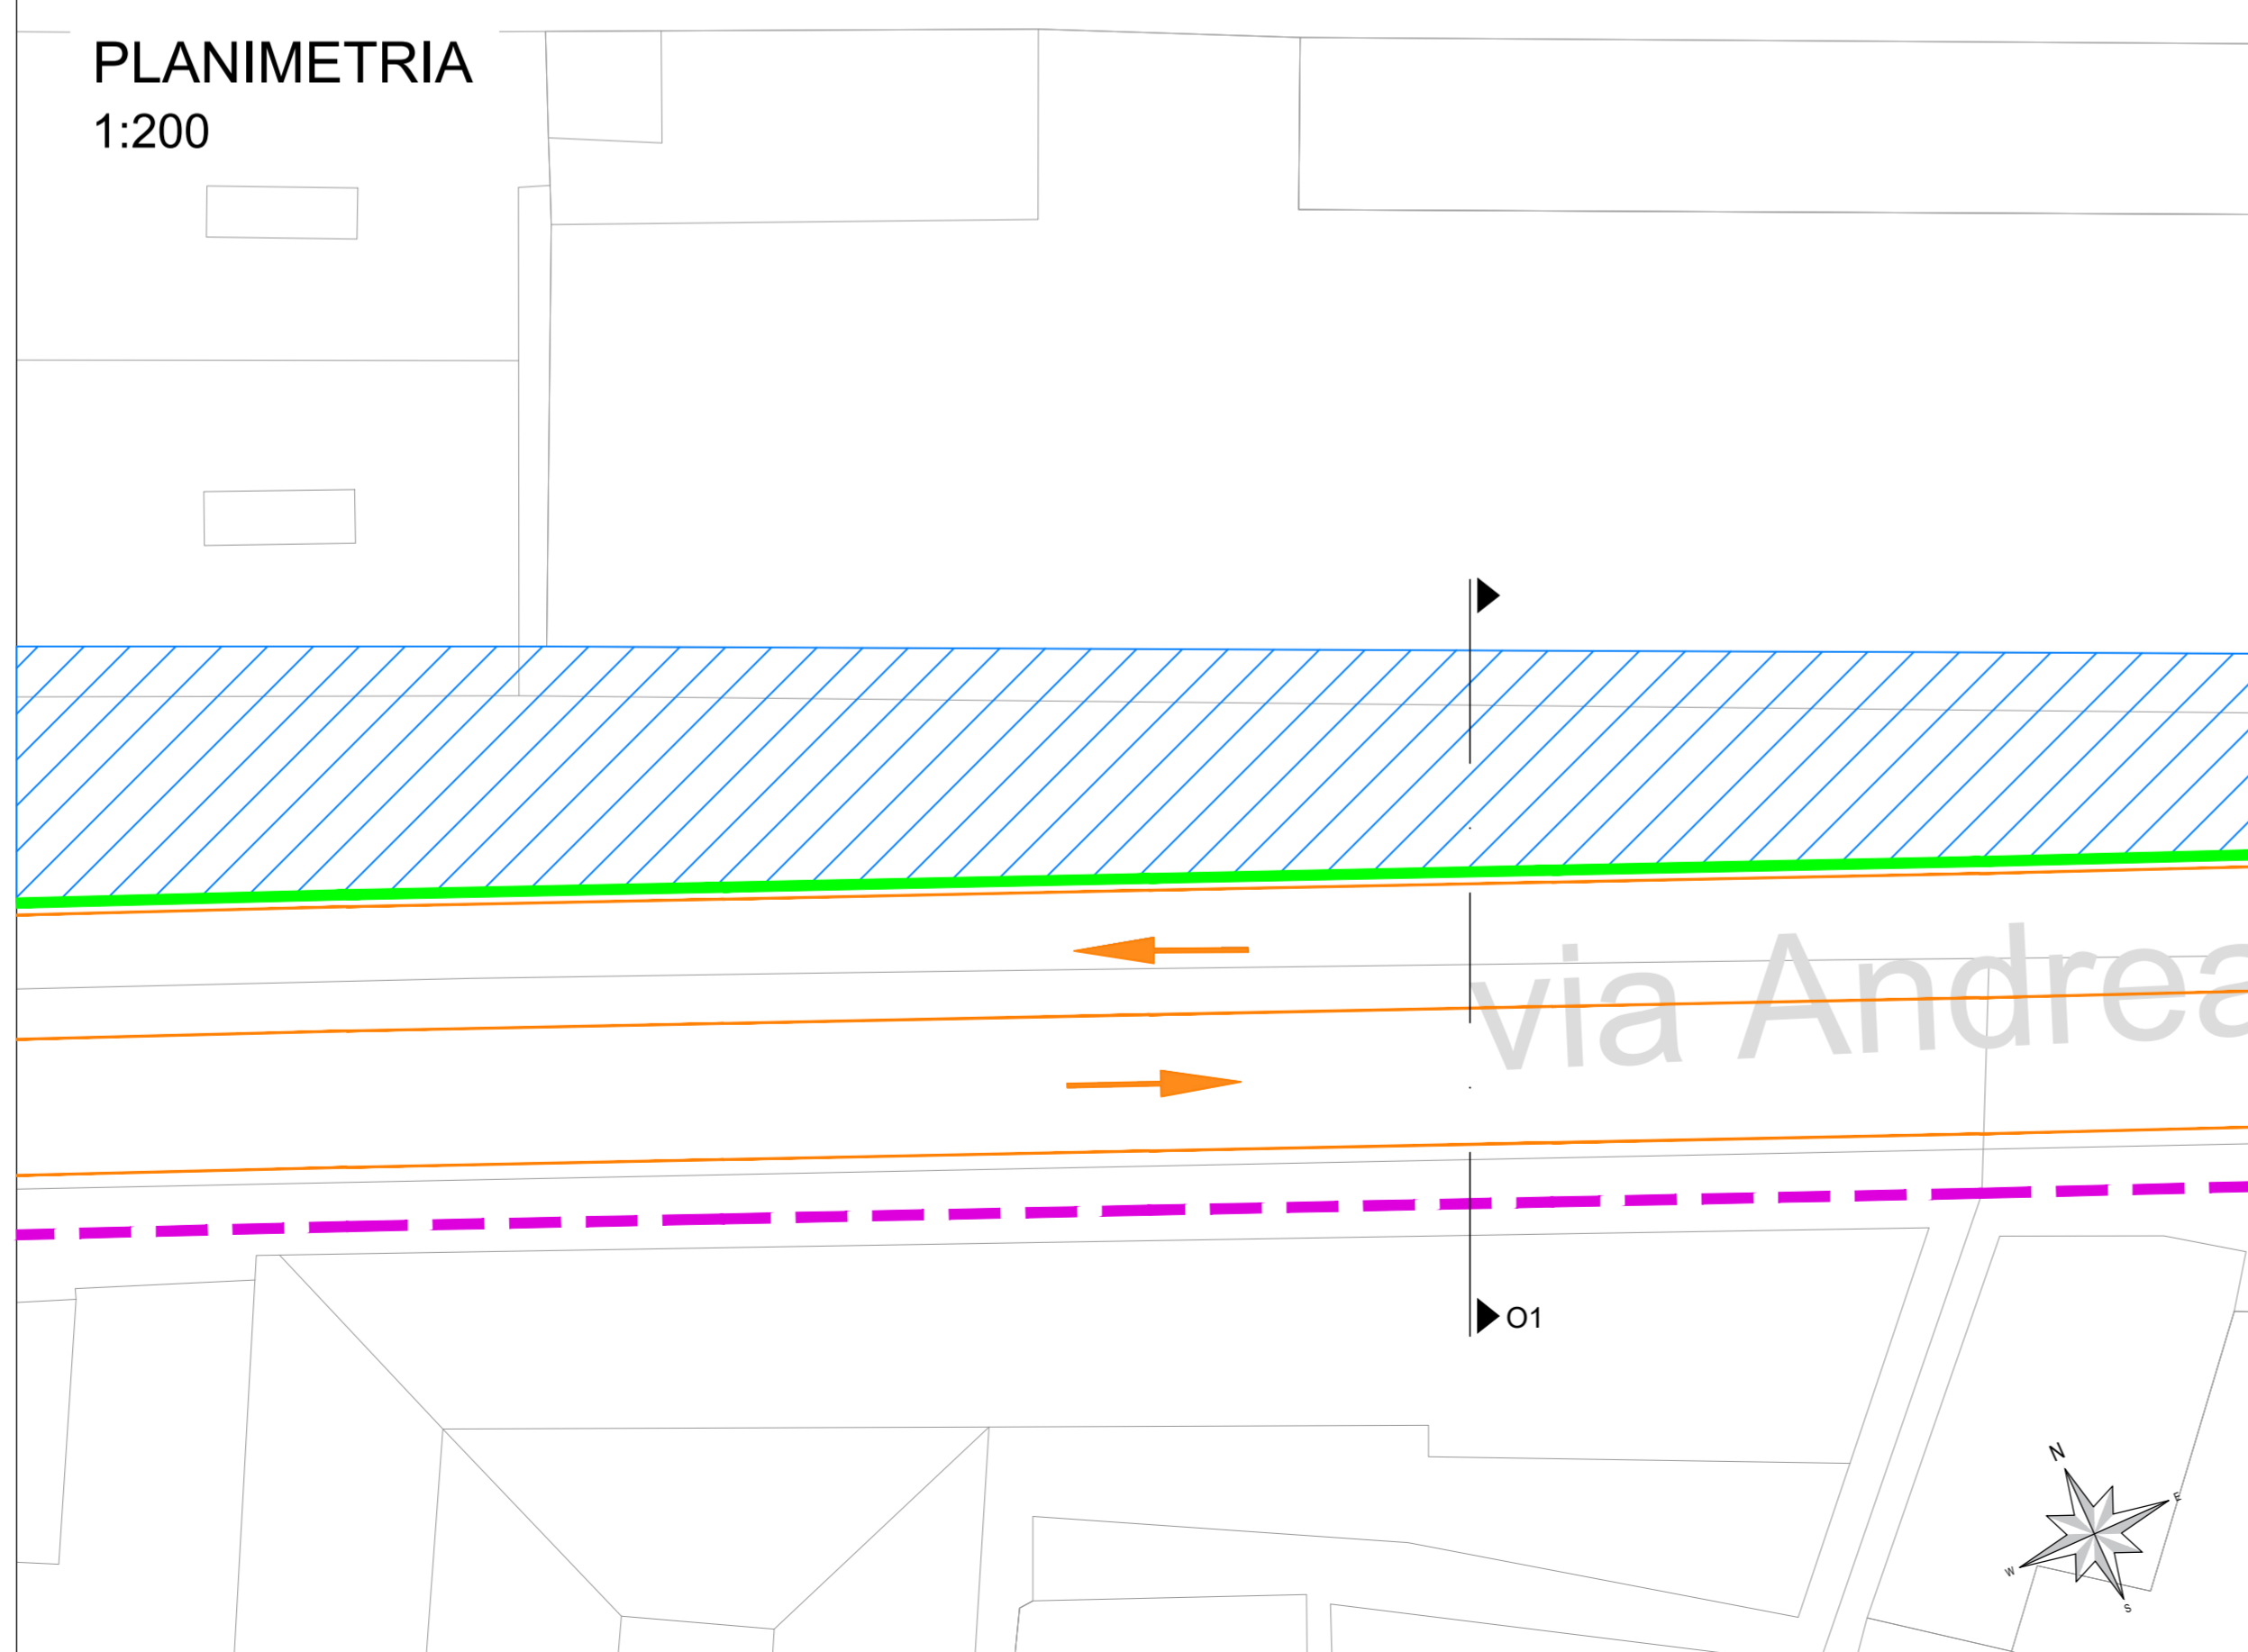

SEZIONE
1:50

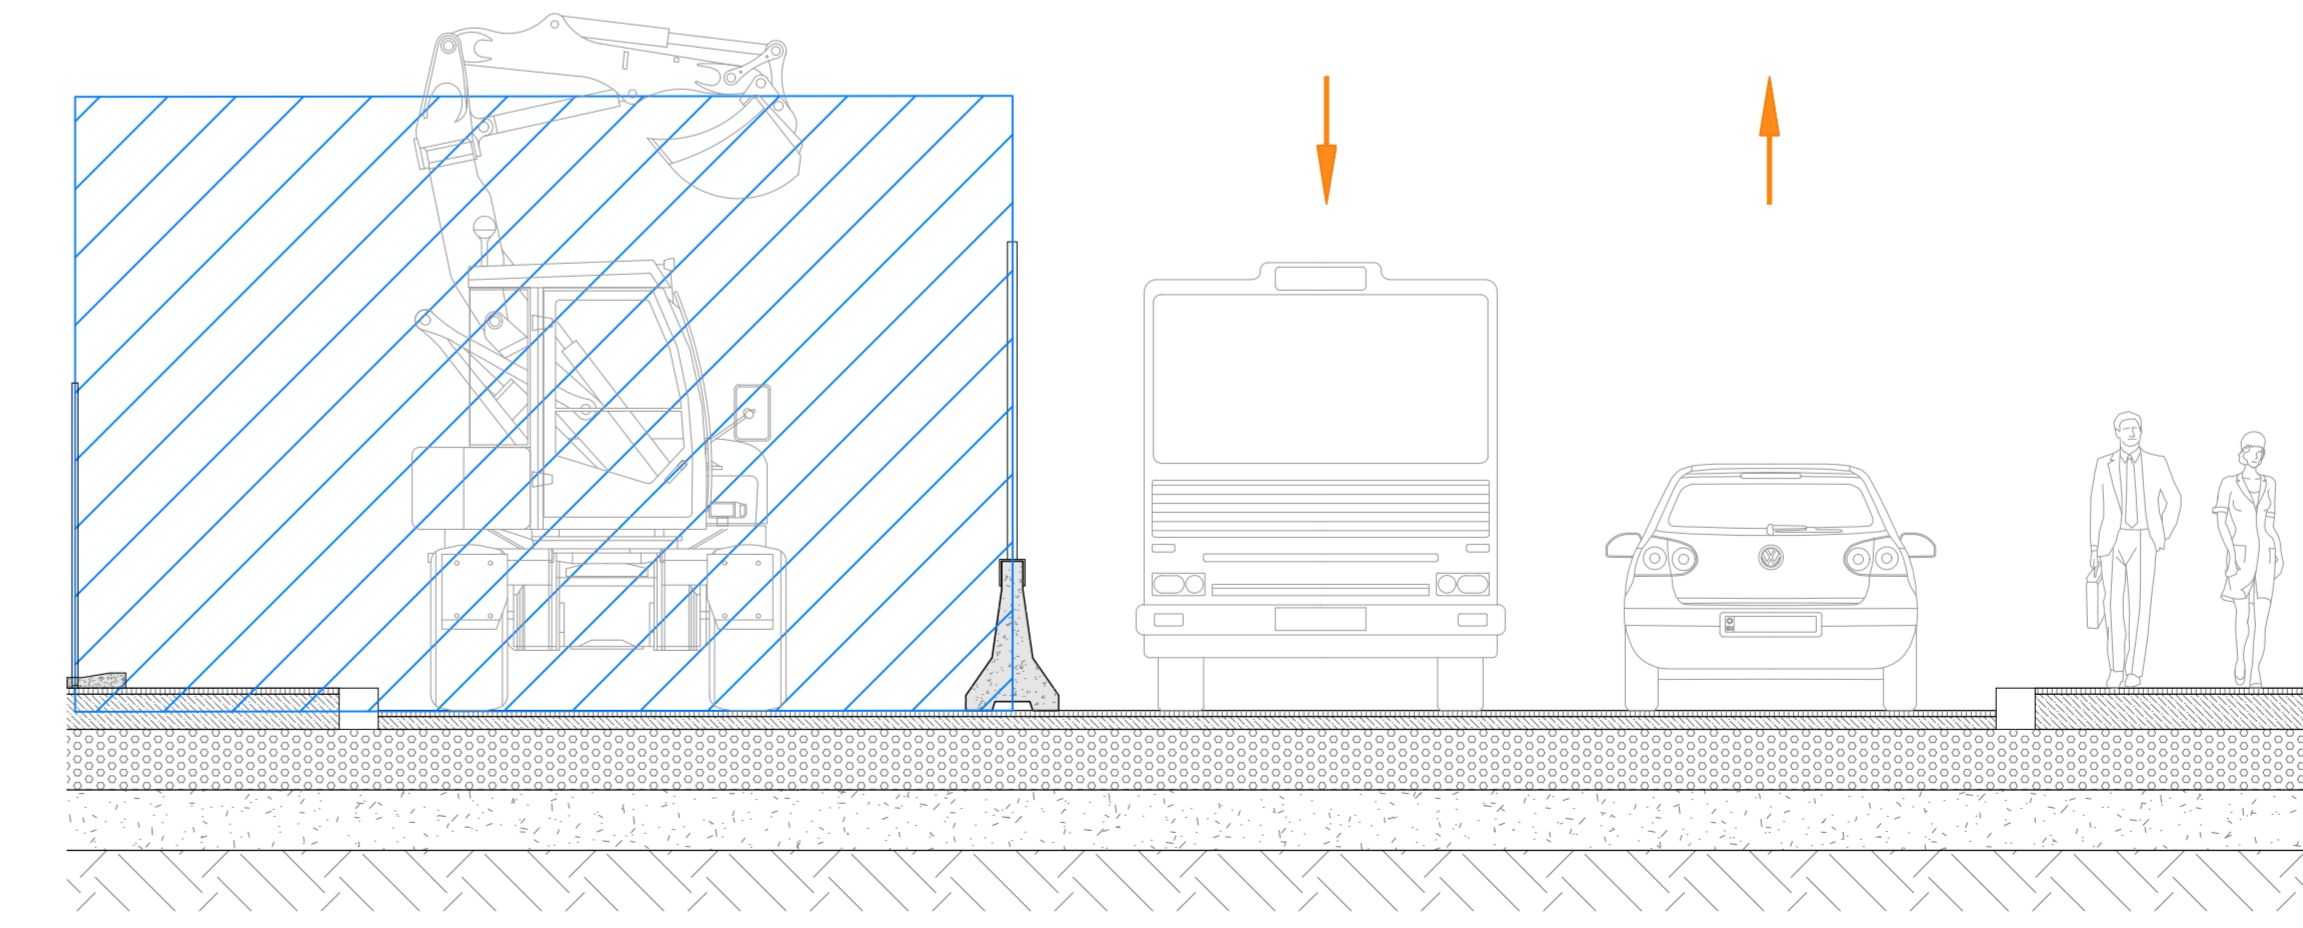

COMMITTENTE:

COMUNE DI GENOVA
IL RESPONSABILE UNICO DEL PROCEDIMENTO
ALBERTO BITOSSÌ
IL DIRETTORE ESECUTORE DEL CONTRATTO
ANTONIO ROSSA

PROGETTAZIONE DEFINITIVA DEL SISTEMA DEGLI ASSI DI FORZA PER IL TRASPORTO PUBBLICO LOCALE (RETE FIOVIARIA E STRUTTURE CONNESSE)

PROGETTAZIONE: MANDATARIA

MANDANTE: FEGENTRAL

MANDANTE: ETS

MANDANTE: A3DR

Società: FEGENTRAL

CANTIERIZZAZIONE
Cantieri tipologici, planimetria e sezioni: Asse Centro/Levante - Cantiere O - Tipologico O1

IL PROGETTISTA RESPONSABILE DELL'INTEGRAZIONE
Dott. Ing. Alessandro Peresso

SCALA :
1:200
1:50

Revis.	Descrizione	Redatto	Data	Verificato	Data	Approvato	Data	Autorizzato	Data
A	Emissione Esecutiva	R. Cappellaro	08/2021	D. Lituri	08/2021	M. Martelli	09/2021	A. Peresso	09/2021
B	Variazione team di commessa	R. Cappellaro	05/2022	D. Lituri	05/2022	M. Martelli	05/2022	A. Peresso	05/2022