

CANTIERE O - Tipologico O2


via Balbi

Stato di Fatto

Asse viario a una corsia con unico senso di marcia in direzione ponente.
Marciapiede di larghezza variabile.


PLANIMETRIA

1:200

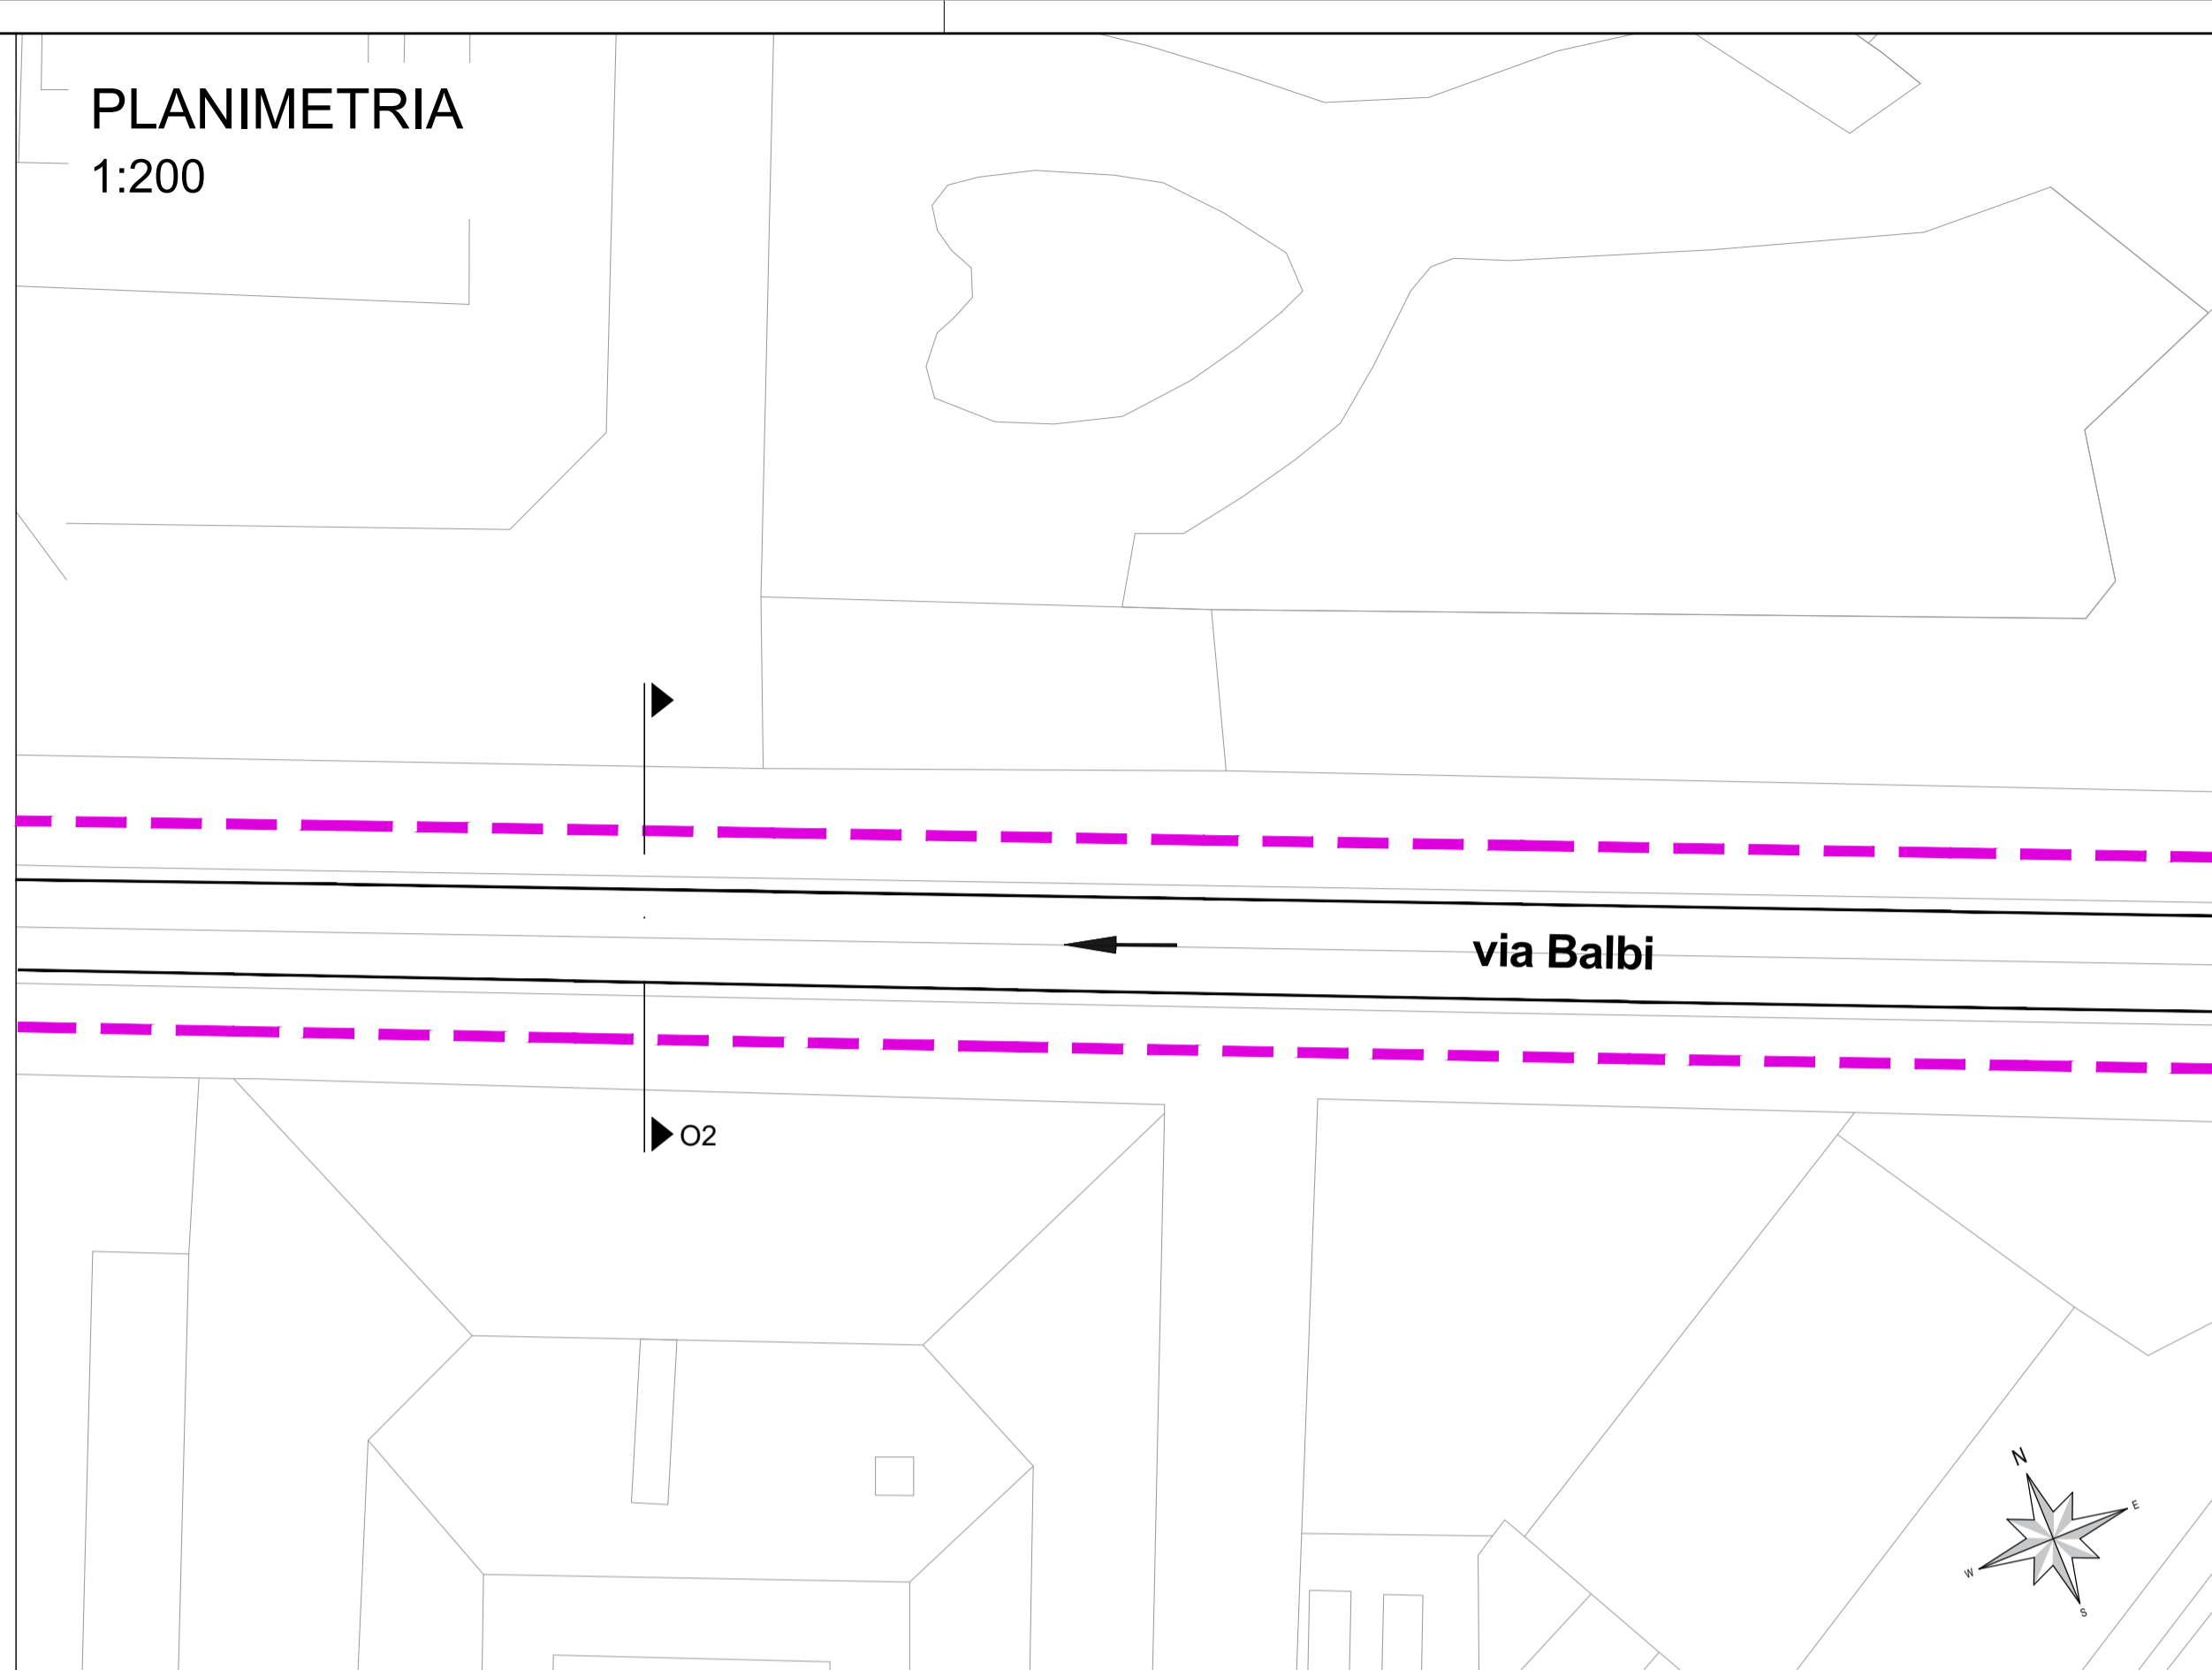


SEZIONE

1:50

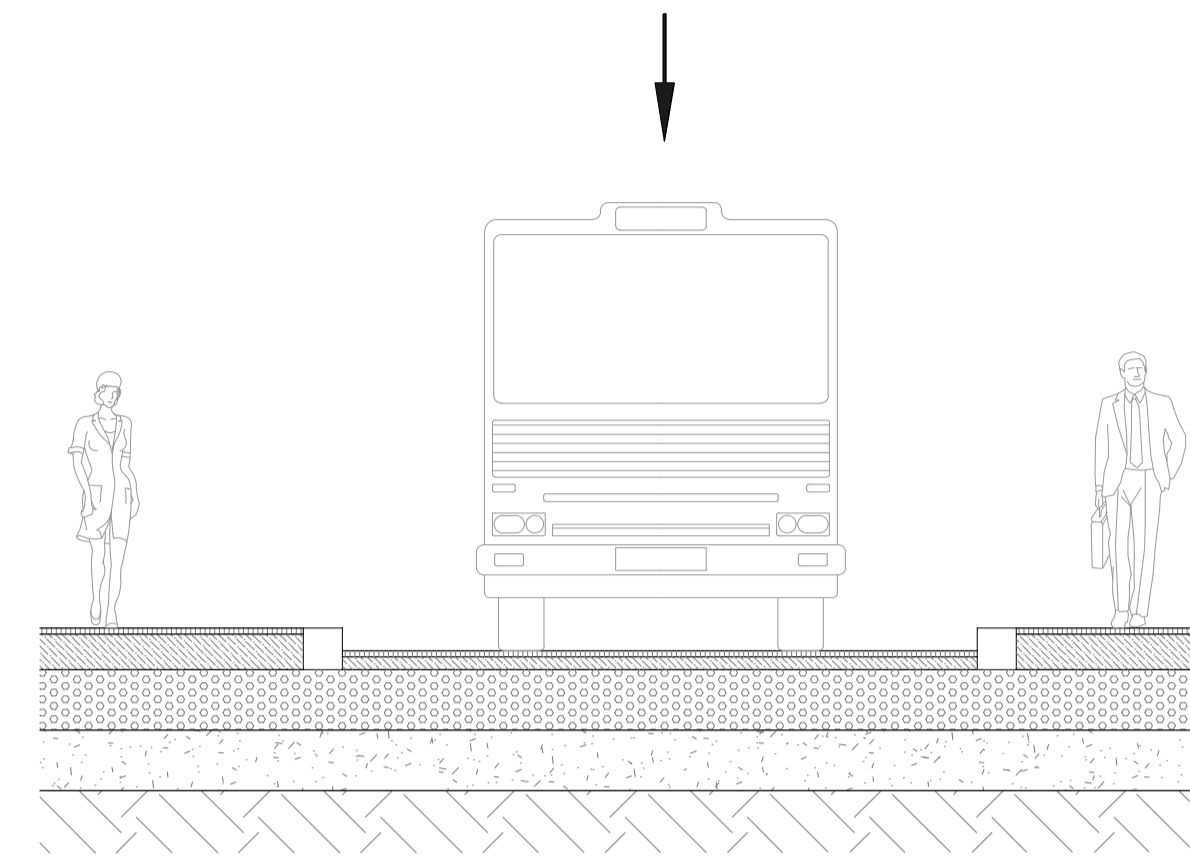

LEGENDA

	Viabilità ordinaria		Area di lavoro
	Viabilità di Cantiere		Area di lavoro temporanea con mantenimento della viabilità privata e pubblica
	Passaggio pedonale		Percorsi ciclabili
Recinzioni	Tipo 1 - Recinzione pesante		
	Tipo 2 - Recinzione leggera		

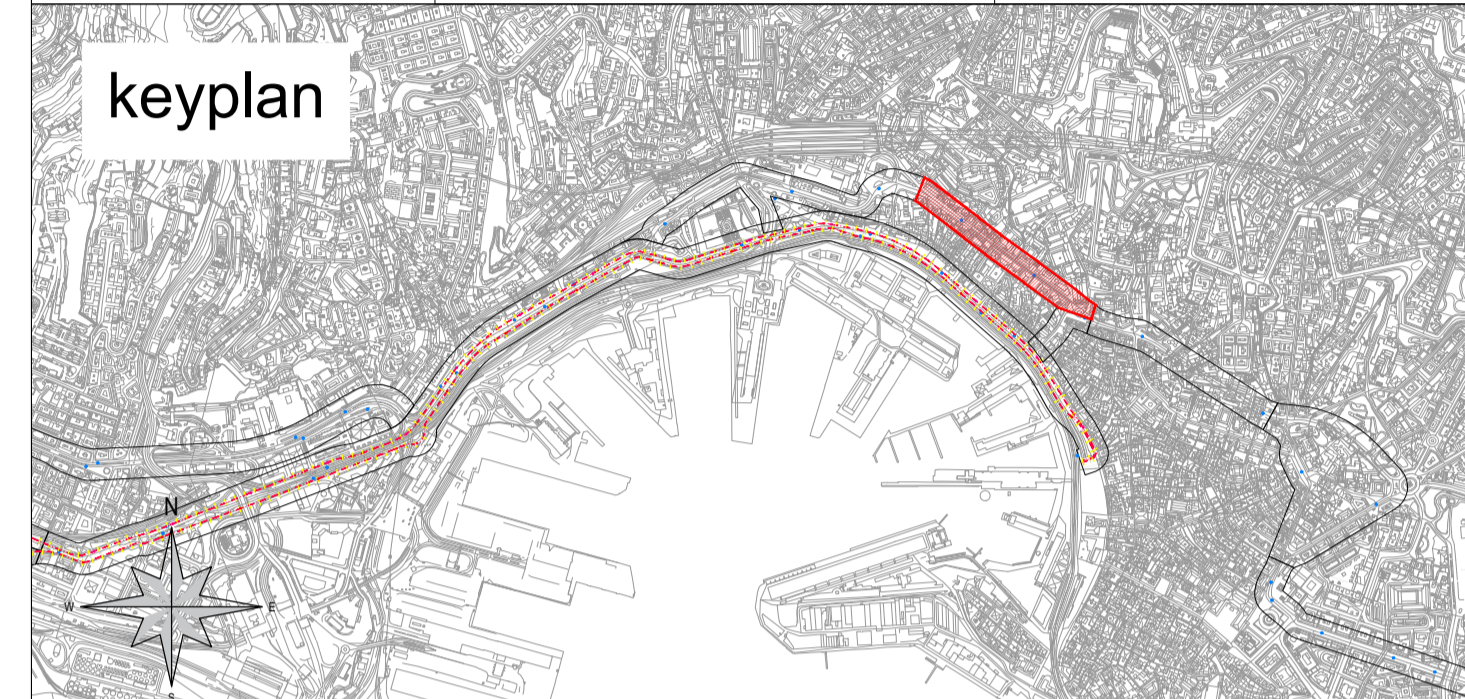

CANTIERE O - Tipologico O2

via Balbi

Fase 1

Cantiere mobile di lunghezza pari al tratto tra due incroci successivi e larghezza pari all'intera sede stradale.


La viabilità di scorrimento TPL verrà deviata su altre direttrici. (vedasi tavola viabilità alternativa: E21D00DZ1P5CA0000021A)

Viabilità locale sarà parzialmente consentita.

Modifica dei percorsi pedonali lato monte.


PLANIMETRIA

1:200

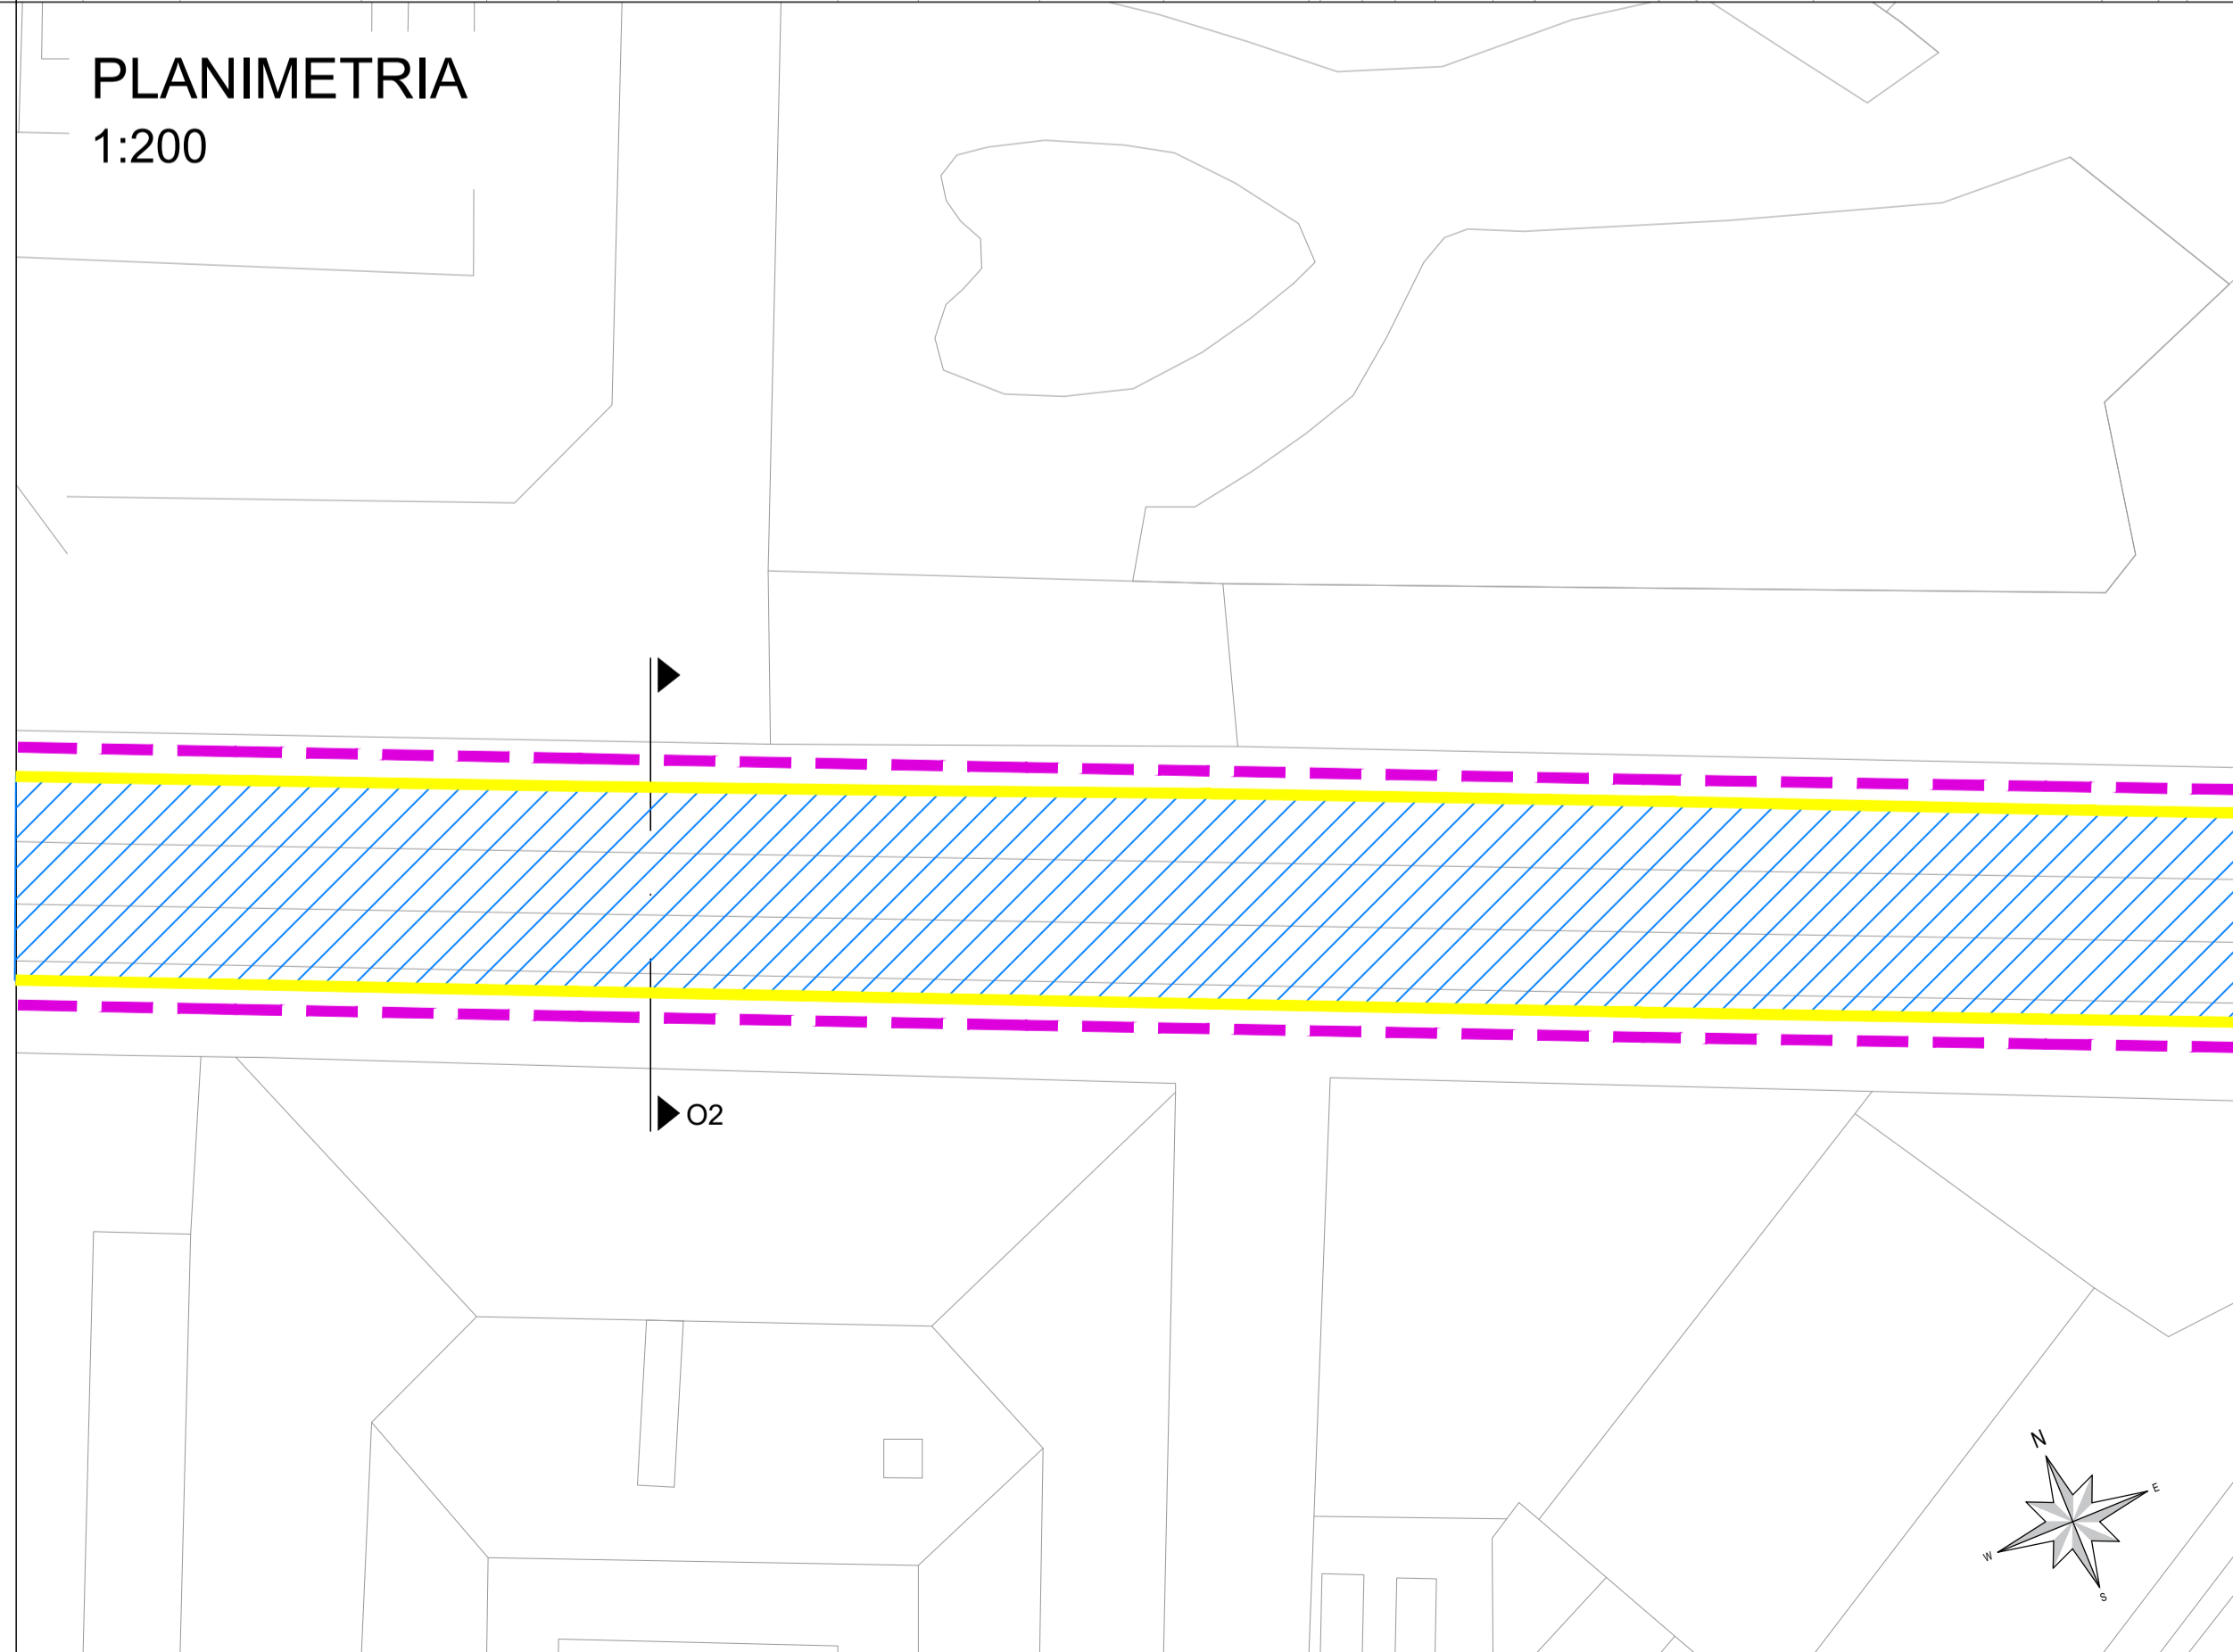

SEZIONE

1:50

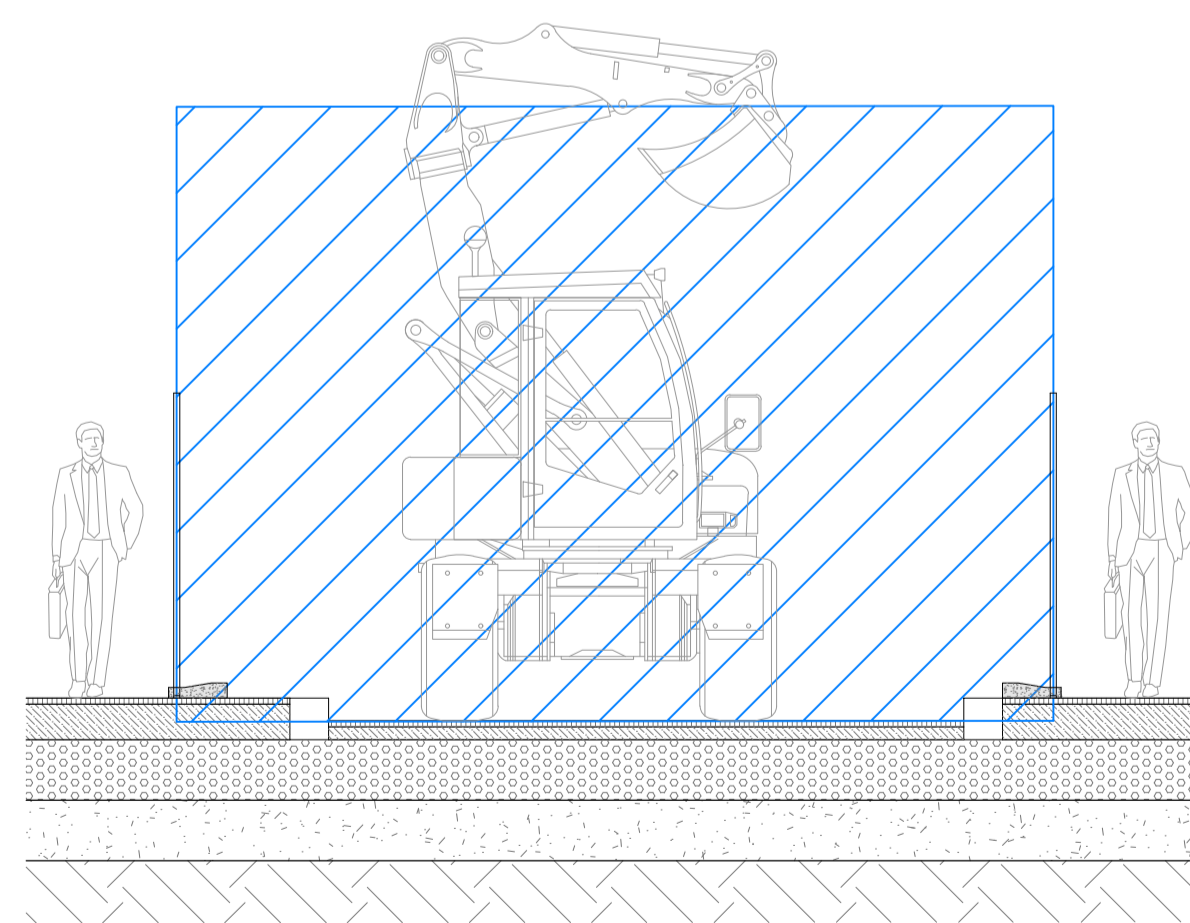

COMMITTENTE:

COMUNE DI GENOVA
IL RESPONSABILE UNICO DEL PROCEDIMENTO
ALBERTO BITOSSÌ
IL DIRETTORE ESECUTORE DEL CONTRATTO
ANTONIO ROSSA

PROGETTAZIONE DEFINITIVA DEL SISTEMA DEGLI ASSI DI FORZA PER IL TRASPORTO PUBBLICO LOCALE (RETE FILOVIARIA E STRUTTURE CONNESSE)

PROGETTAZIONE:
MANDATARIA:

MANDANTE:
MANDANTE:
MANDANTE:

Società:

CANTIERIZZAZIONE
Cantieri tipologici, planimetria e sezioni: Asse Centro/Levante - Cantiere O - Tipologico O2

IL PROGETTISTA RESPONSABILE DELL'INTEGRAZIONE
Dot. Ing.
SCALA: 1:200 / 1:50

COMMESSA	LOTTO	FASE	ENTE	TIPO DOC.	OPERA/DISCIPLINA	PROGR.	REV.
E21D	02	D	Z1	PZ	CA0000	029	B

Revis.	Descrizione	Redatto	Data	Verificato	Data	Approvato	Data	Autorizzato	Data
A	Emissione Esecutiva	R. Cappellaro	08/2021	D. Lituri	08/2021	M. Marinelli	08/2021	A. Peresso	09/2021
B	Variation team di commessa	R. Cappellaro	05/2022	D. Lituri	05/2022	M. Marinelli	05/2022	A. Peresso	05/2022