


CANTIERE O - Tipologico O3

via delle Fontane


Stato di Fatto

Asse viario a doppio senso di marcia.
Marciapiede di larghezza variabile.

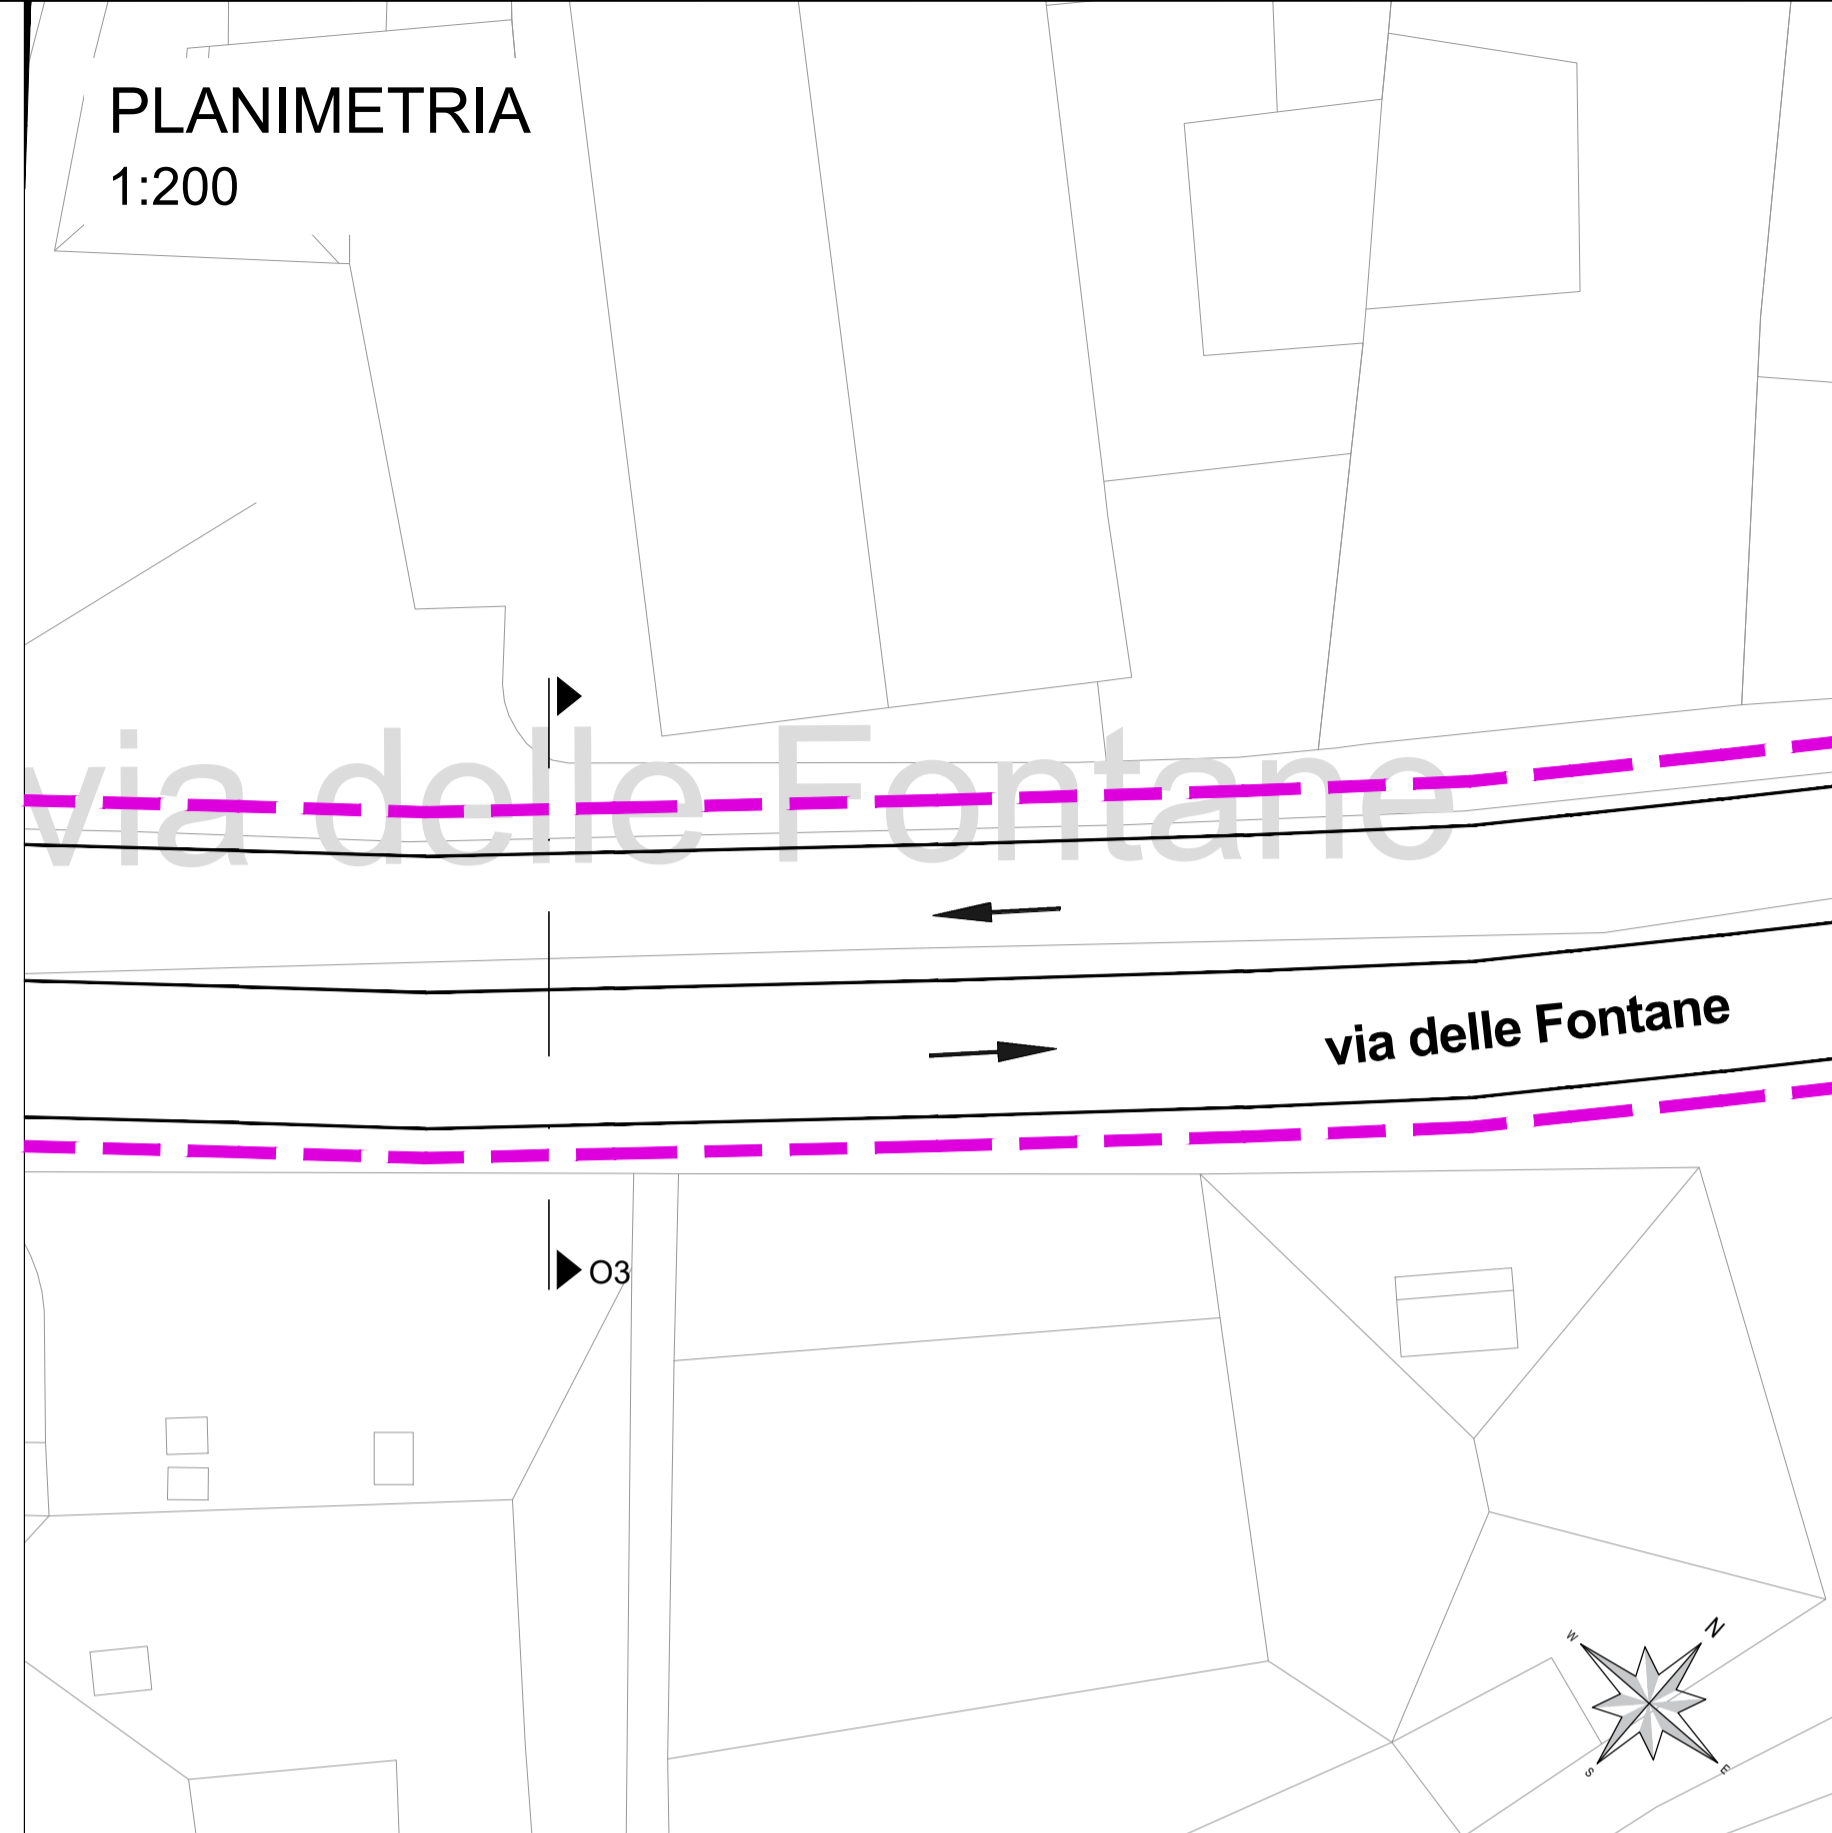

SEZIONE

1:50

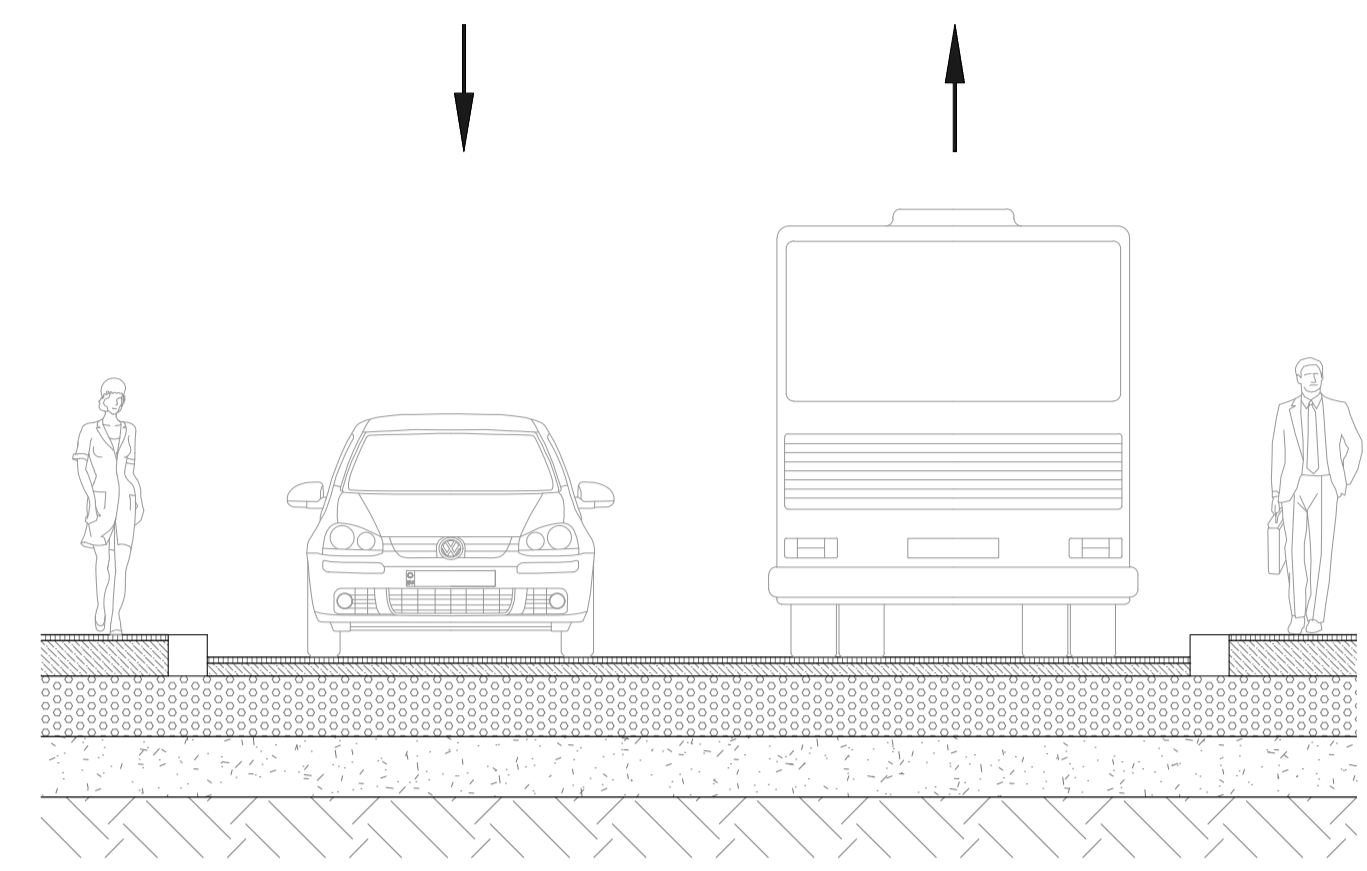

LEGENDA

	Viabilità ordinaria		Area di lavoro
	Viabilità ordinaria in fase di cantiere		Area di lavoro temporanea con mantenimento della viabilità privata e pubblica
	Passaggio pedonale		Percorsi ciclabili
Recinzioni	Tipo 1 - Recinzione pesante		
	Tipo 2 - Recinzione leggera		

keyplan



CANTIERE O - Tipologico O3


via delle Fontane

Fase 1

Cantiere mobile su corsia direzione levante di lunghezza e larghezza variabile.


Riduzione della carreggiata ad una sola corsia con traffico a senso alternato regolato da impianto semaforico o da movieri.

Modifica dei percorsi pedonali lato mare.

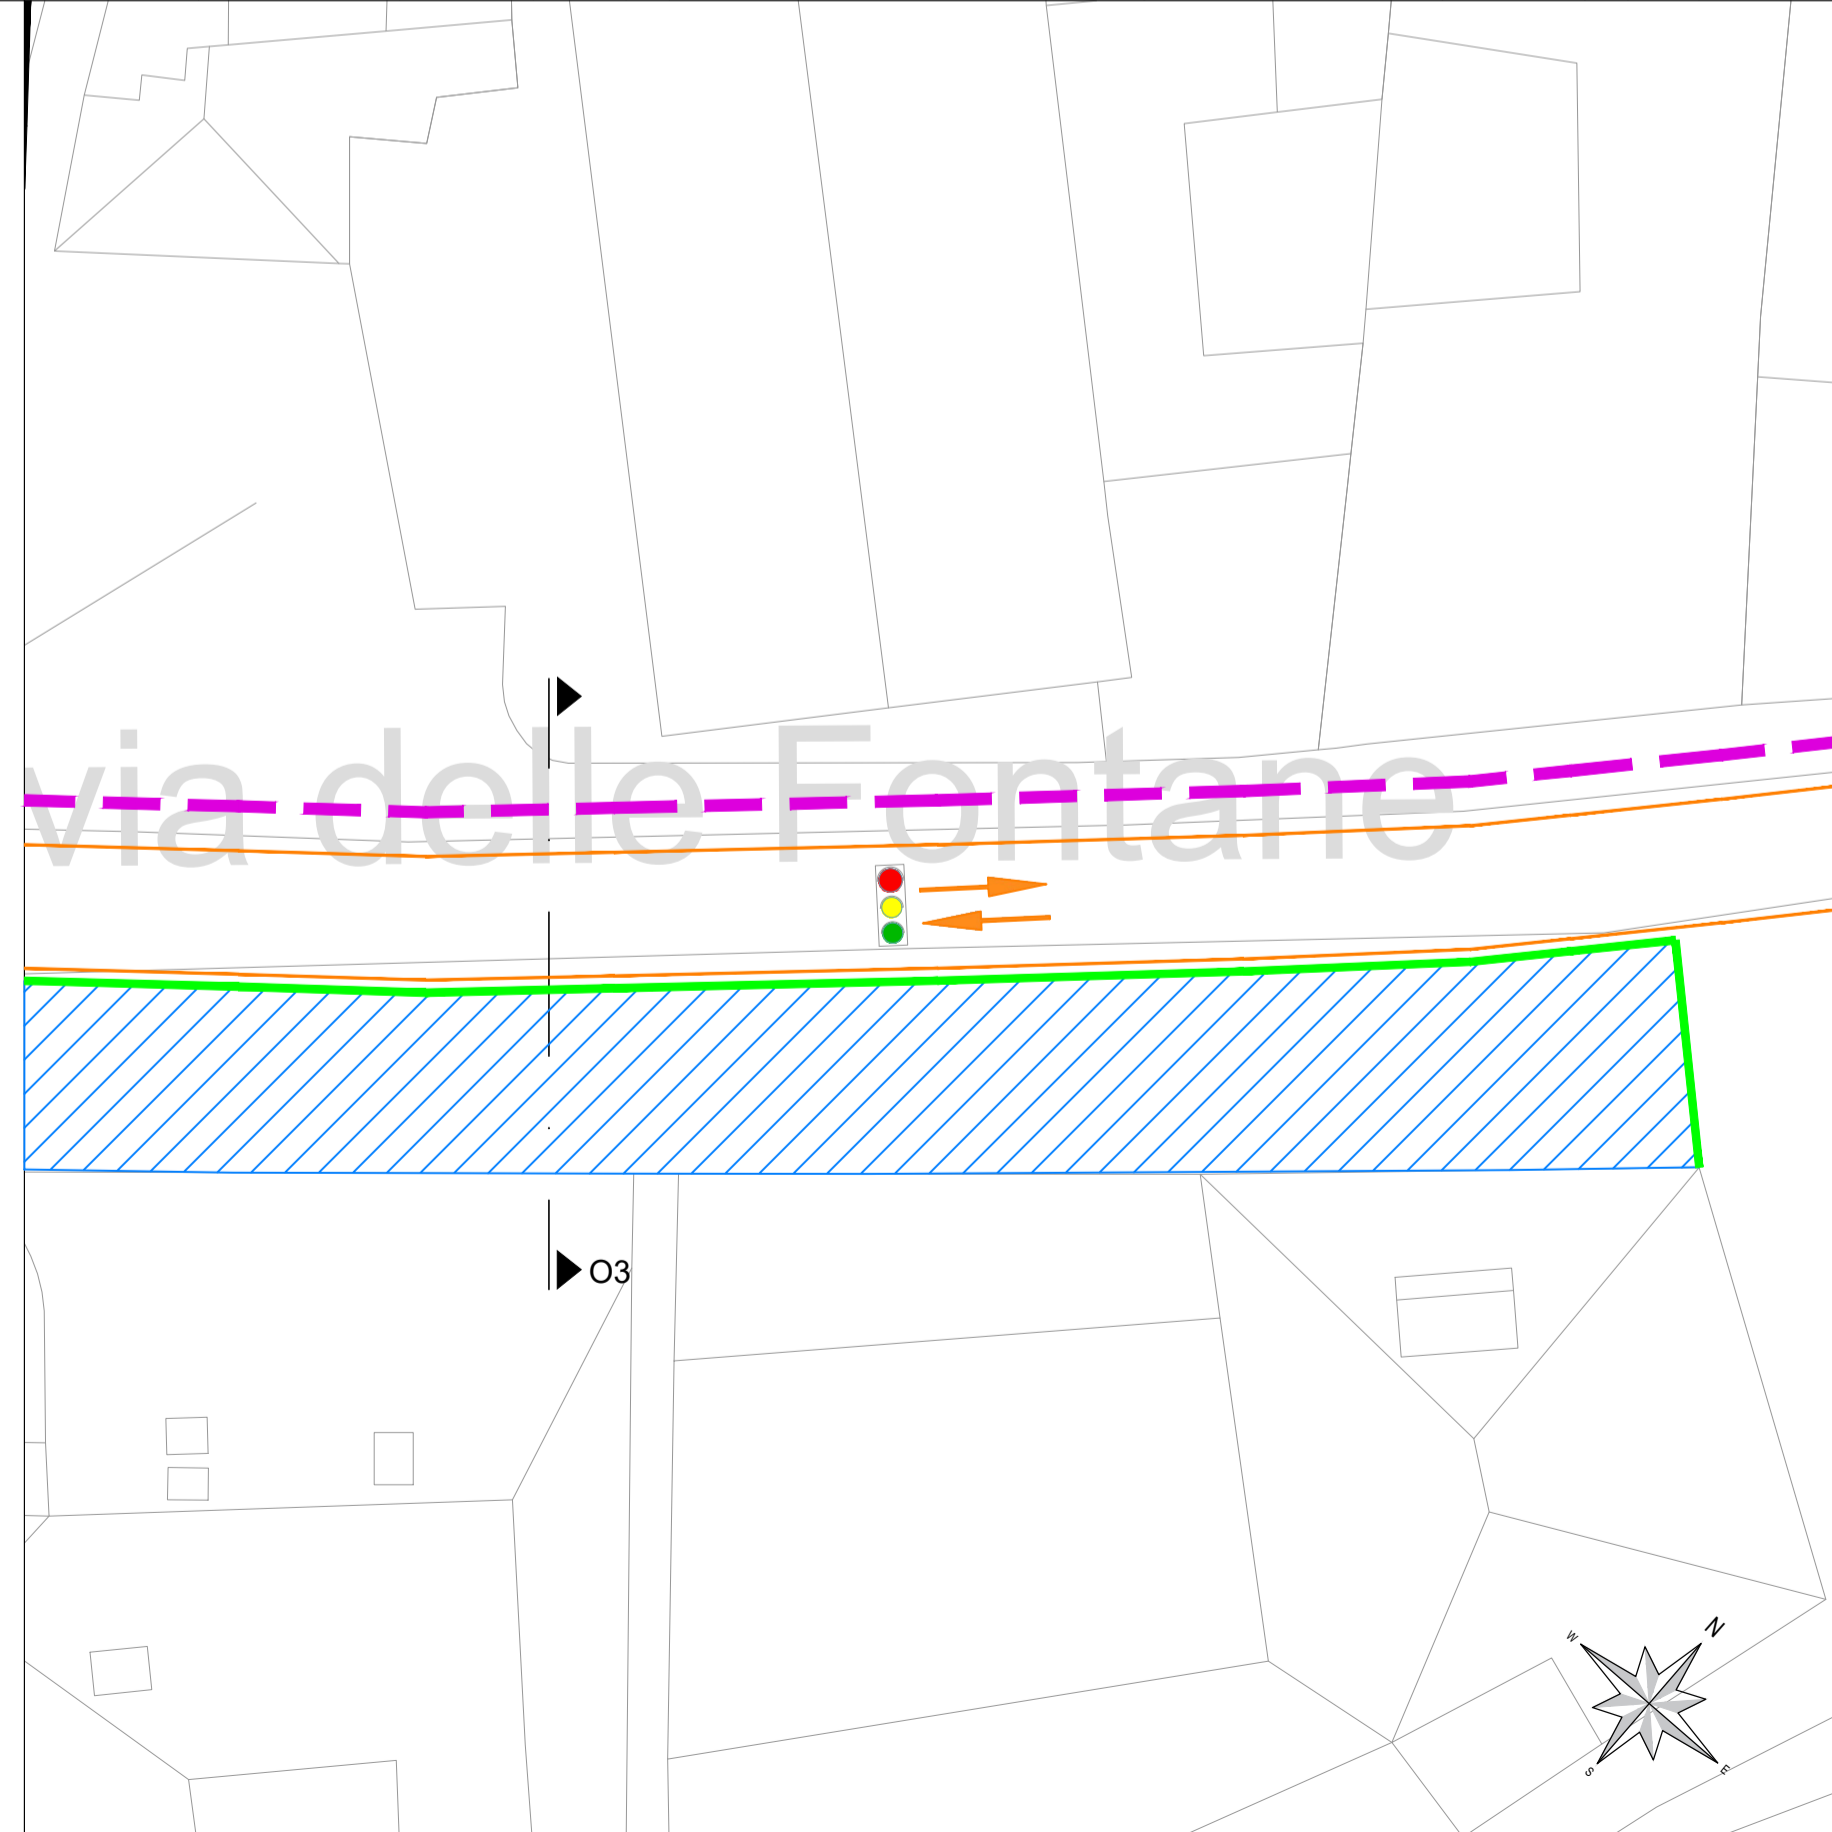

SEZIONE

1:50

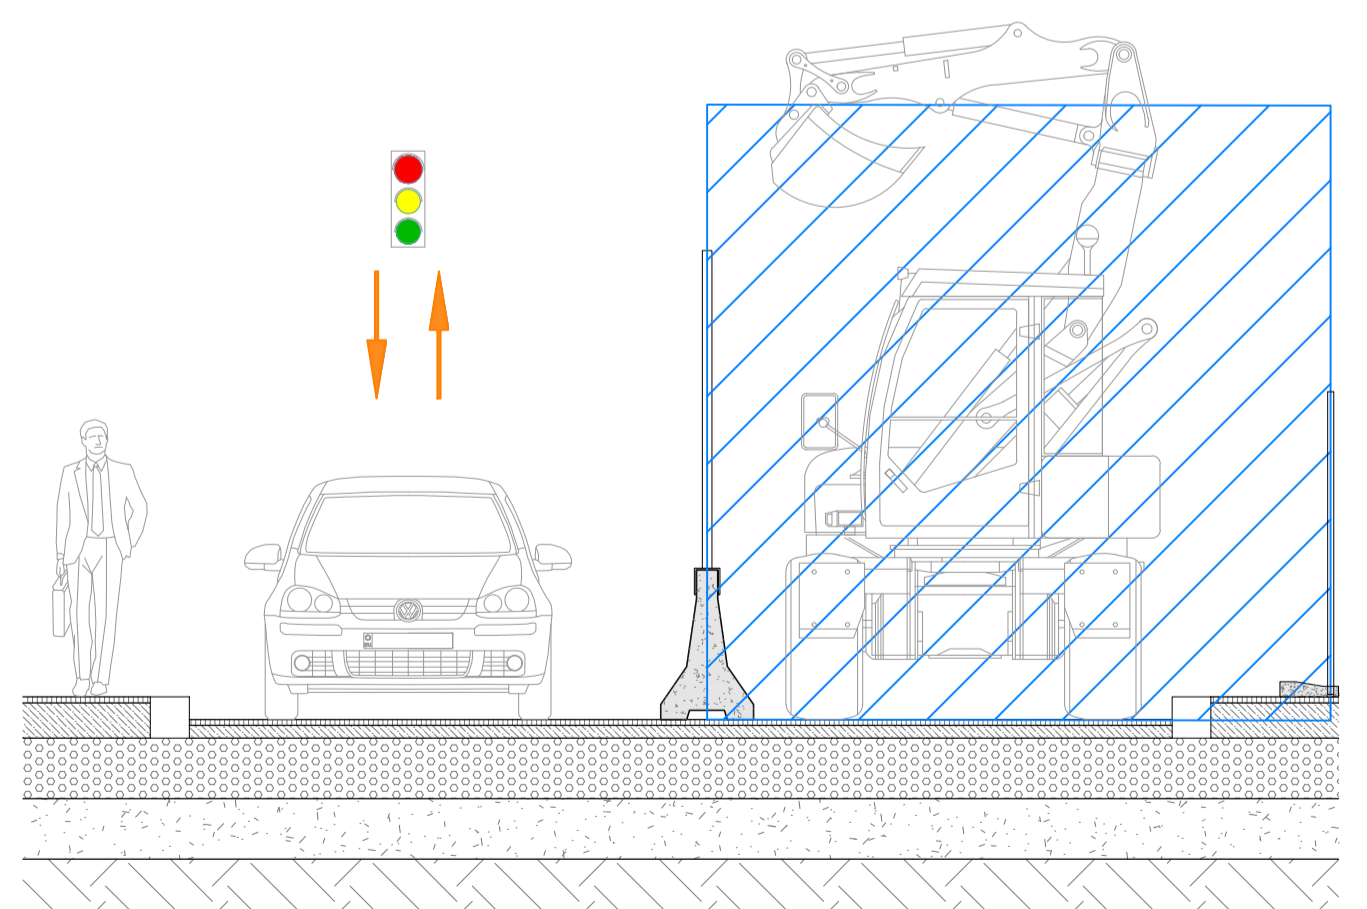

COMMITTENTE:

COMUNE DI GENOVA
IL RESPONSABILE UNICO DEL PROCEDIMENTO
ALBERTO BITOSSÌ
IL DIRETTORE ESECUTORE DEL CONTRATTO
ANTONIO ROSSA

PROGETTAZIONE DEFINITIVA DEL SISTEMA DEGLI ASSI DI FORZA PER IL TRASPORTO PUBBLICO LOCALE (RETE FILOVIARIA E STRUTTURE CONNESSE)

PROGETTAZIONE:

MANDATARIA:

MANDANTE:

MANDANTE:

MANDANTE:

Società

CANTIERIZZAZIONE
Cantieri tipologici, planimetria e sezioni: Asse Centro/Levante - Cantiere O - Tipologico O3

IL PROGETTISTA RESPONSABILE DELL'INTEGRAZIONE
Dott. Ing. Alessandro Peresso

SCALA: 1:200 / 1:50

COMMESSA	LOTTO	FASE	ENTE	TIPO DOC.	OPERA/DISCIPLINA	PROGR.	REV.
E21D	02	D	Z1	PZ	CA0000	030	B

Revis.	Descrizione	Redatto	Data	Verificato	Data	Approvato	Data	Autorizzato	Data
A	Emissione Esecutiva	R. Cappellaro	08/2021	D. Lituri	08/2021	M. Marfili	08/2021	A. Peresso	09/2021
B	Variazione team di commessa	R. Cappellaro	05/2022	D. Lituri	05/2022	M. Marfili	05/2022	A. Peresso	05/2022