


CANTIERE P - Tipologico P1

via Bensa


Stato di Fatto

Asse viario a doppio senso di marcia.
Marciapiede di larghezza variabile.

PLANIMETRIA
1:200

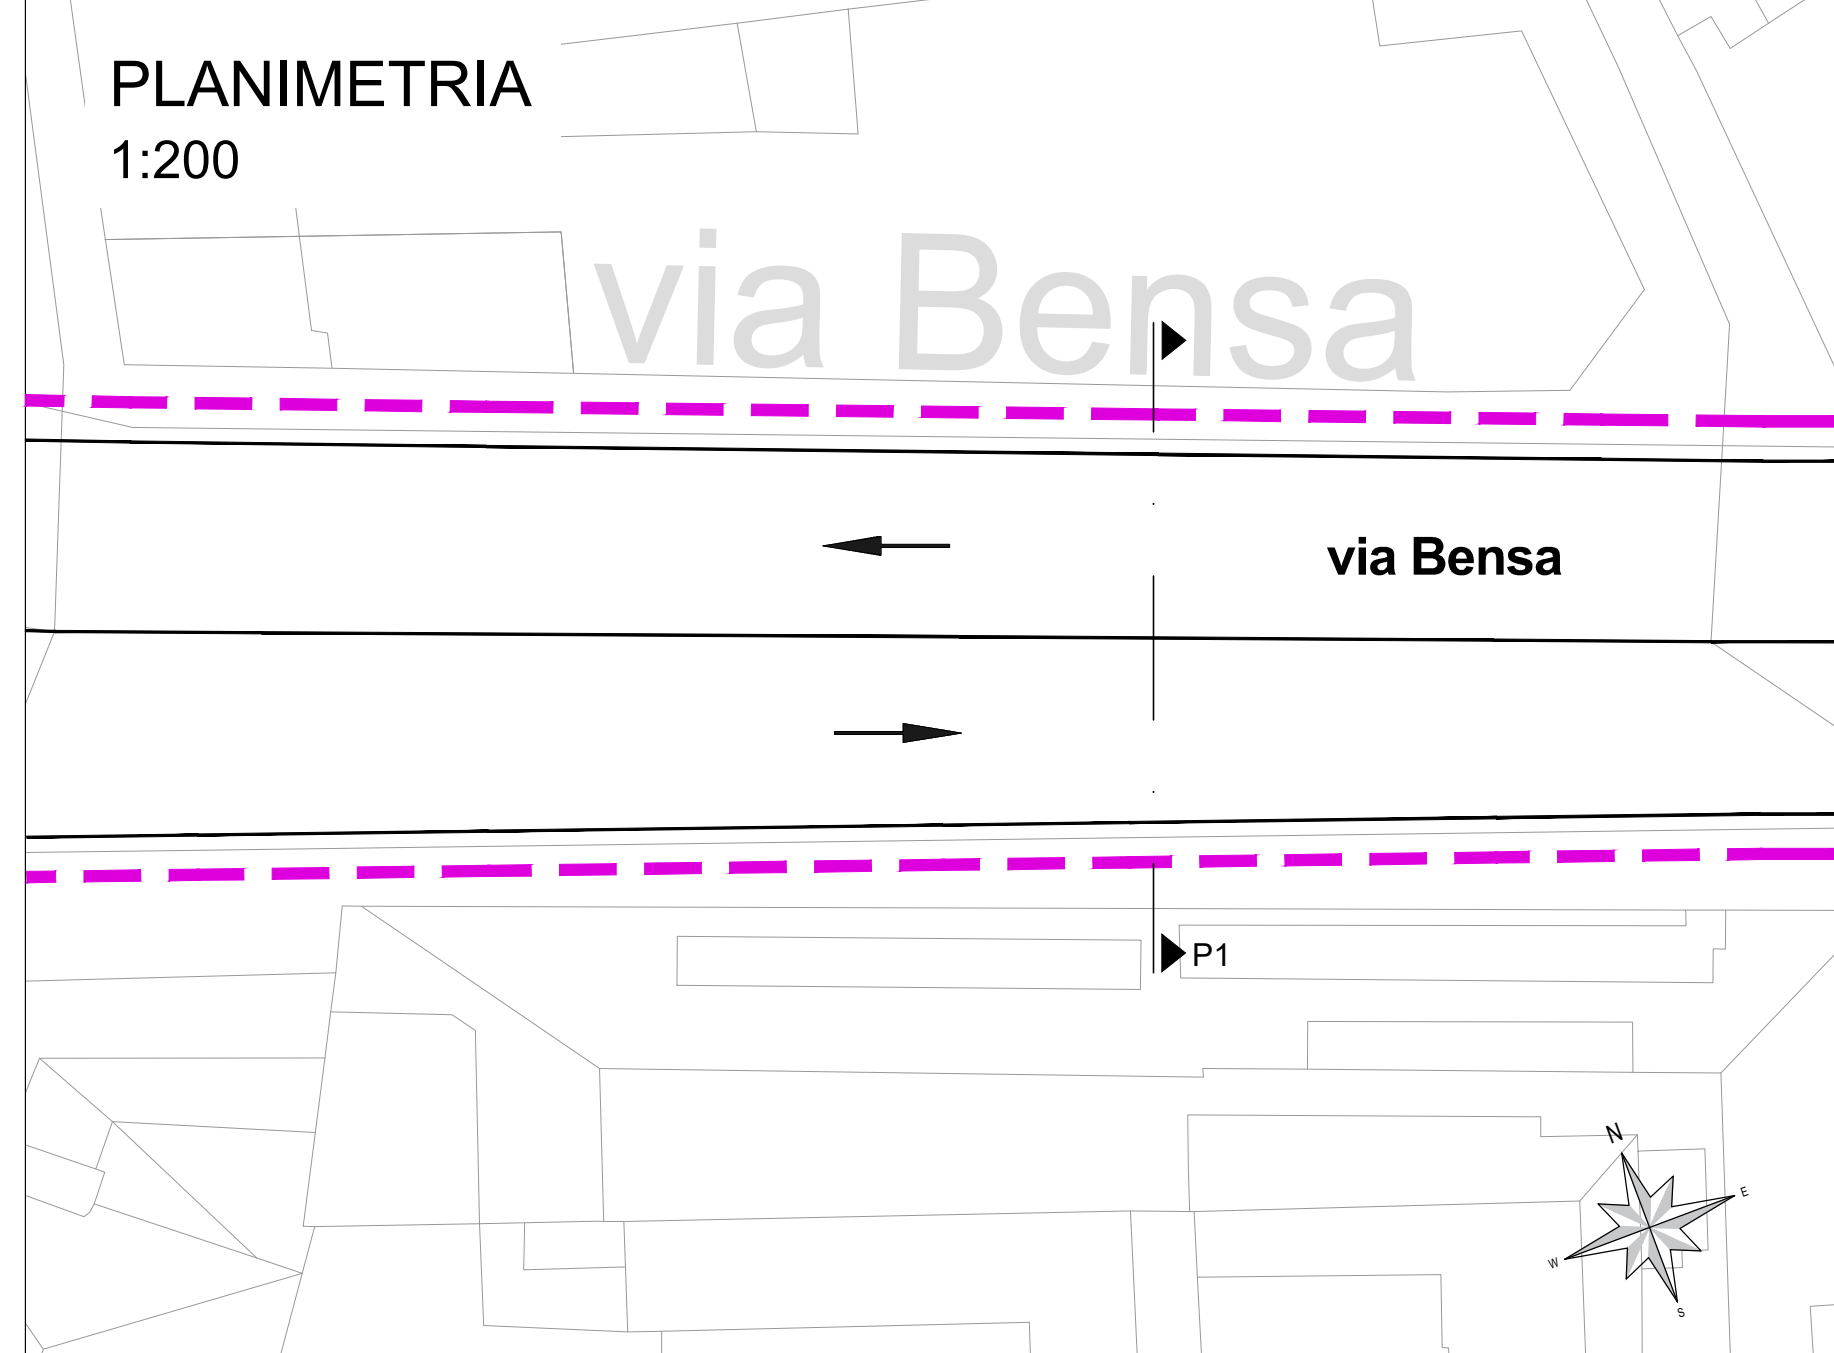


SEZIONE
1:50

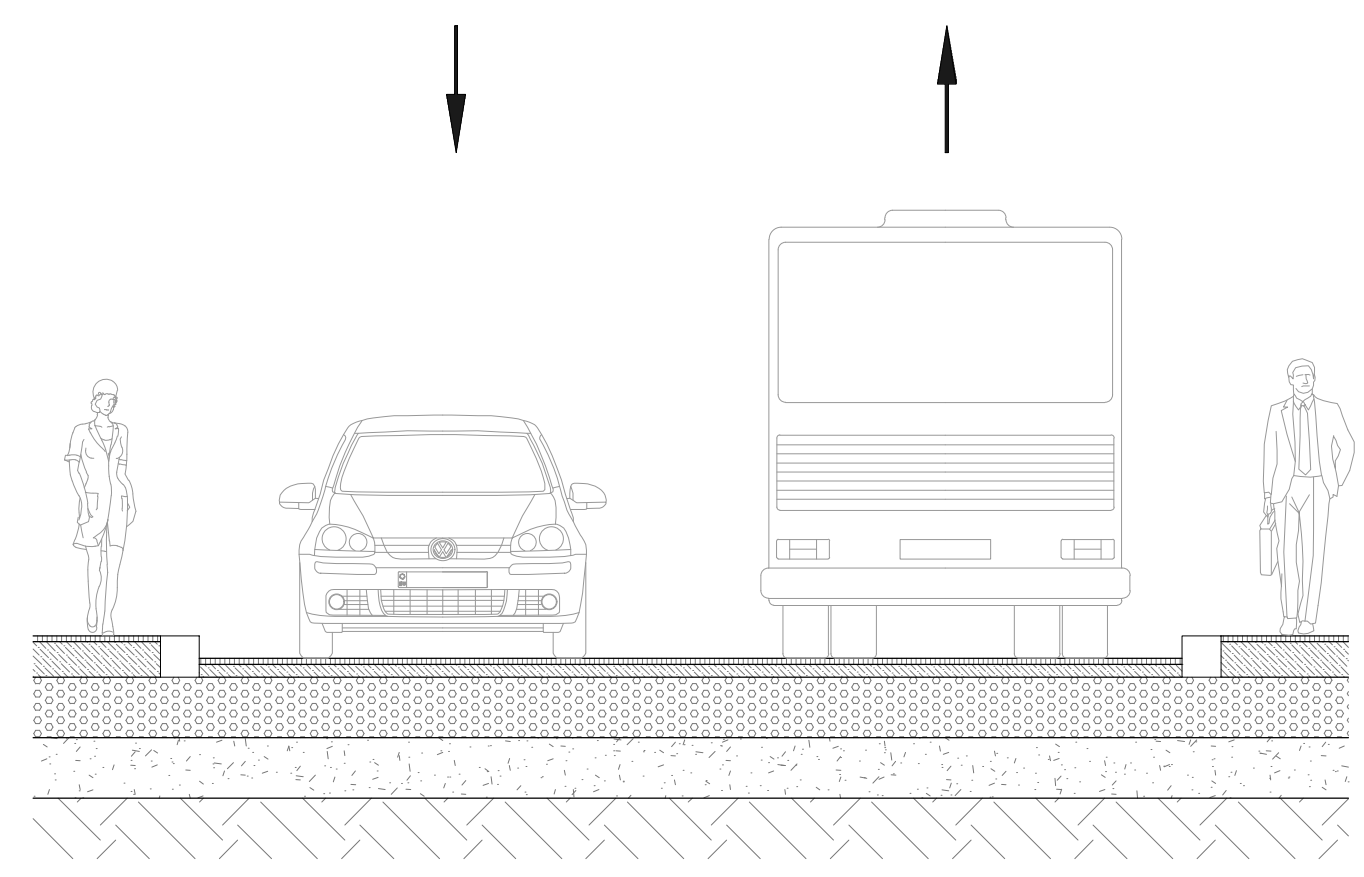

LEGENDA

	Viabilità ordinaria		Area di lavoro
	Viabilità ordinaria in fase di cantiere		Area di lavoro temporanea con mantenimento della viabilità privata e pubblica
	Passaggio pedonale		Percorsi ciclabili
Recinzioni		Tipo 1 - Recinzione pesante	
		Tipo 2 - Recinzione leggera	

keyplan

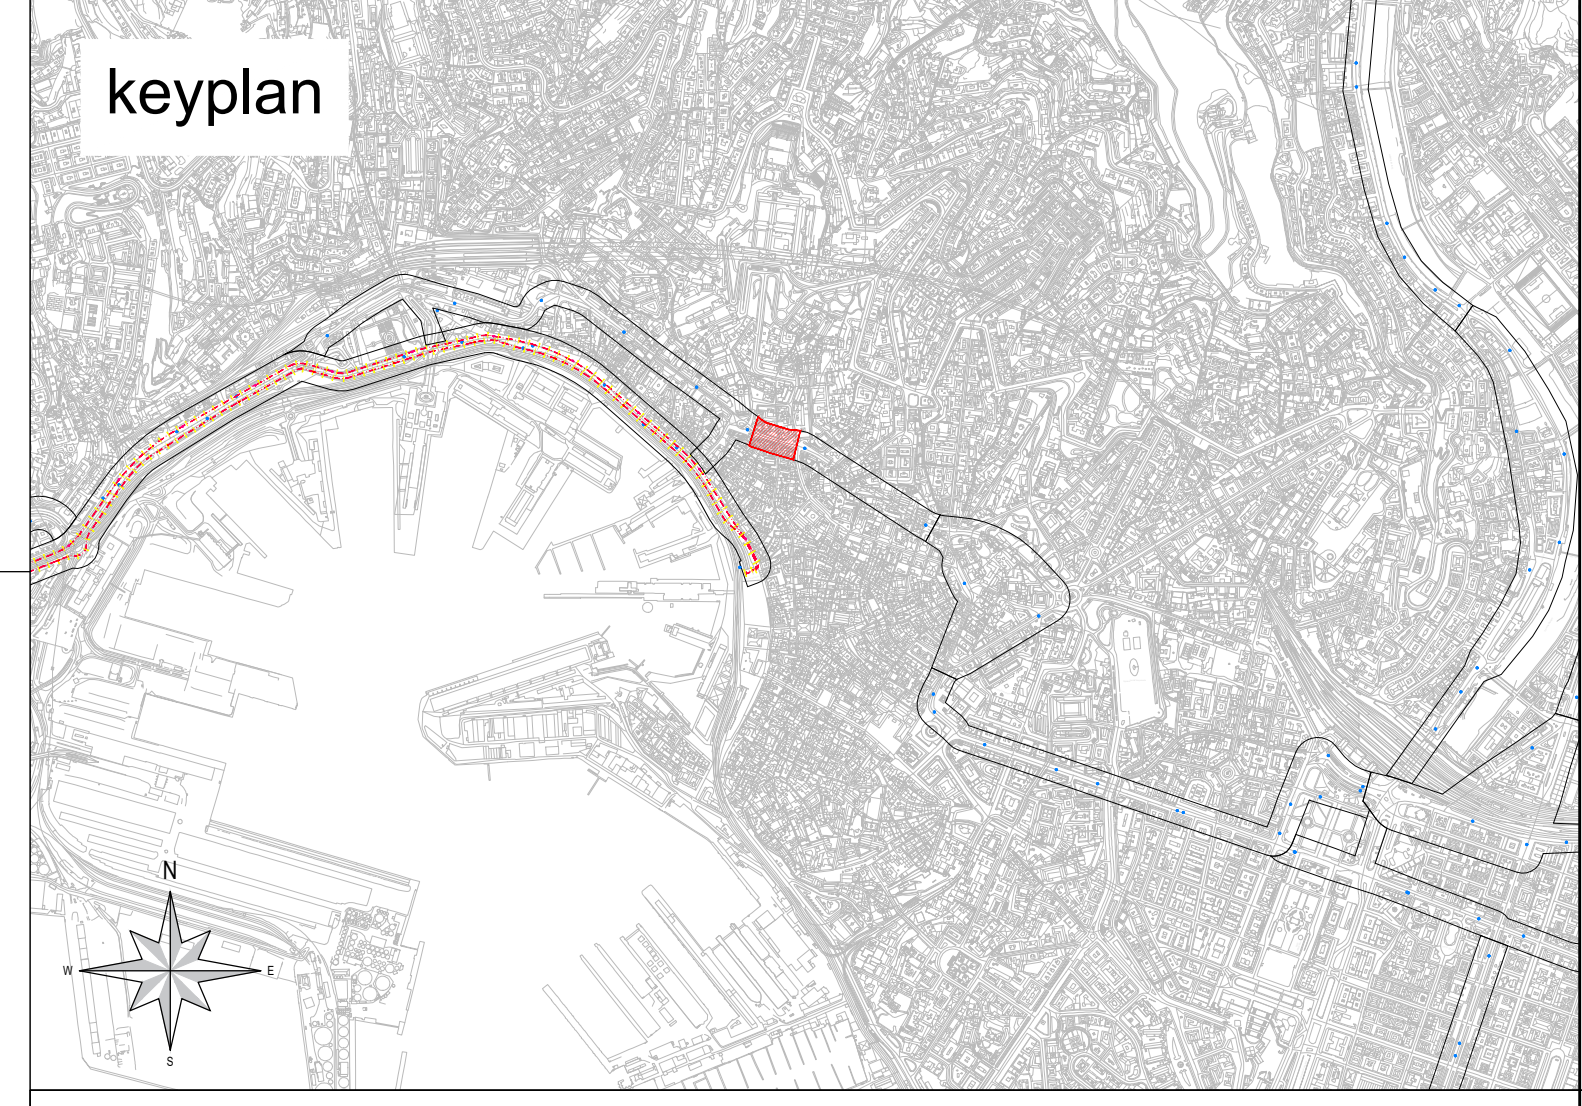

CANTIERE P - Tipologico P1

via Bensa


Fase 1

Cantiere mobile su corsia direzione ponente di lunghezza e larghezza variabile.


Riduzione della carreggiata ad una sola corsia con traffico a senso alternato regolato da impianto semaforico o da movieri.

Modifica dei percorsi pedonali lato monte.

PLANIMETRIA
1:200

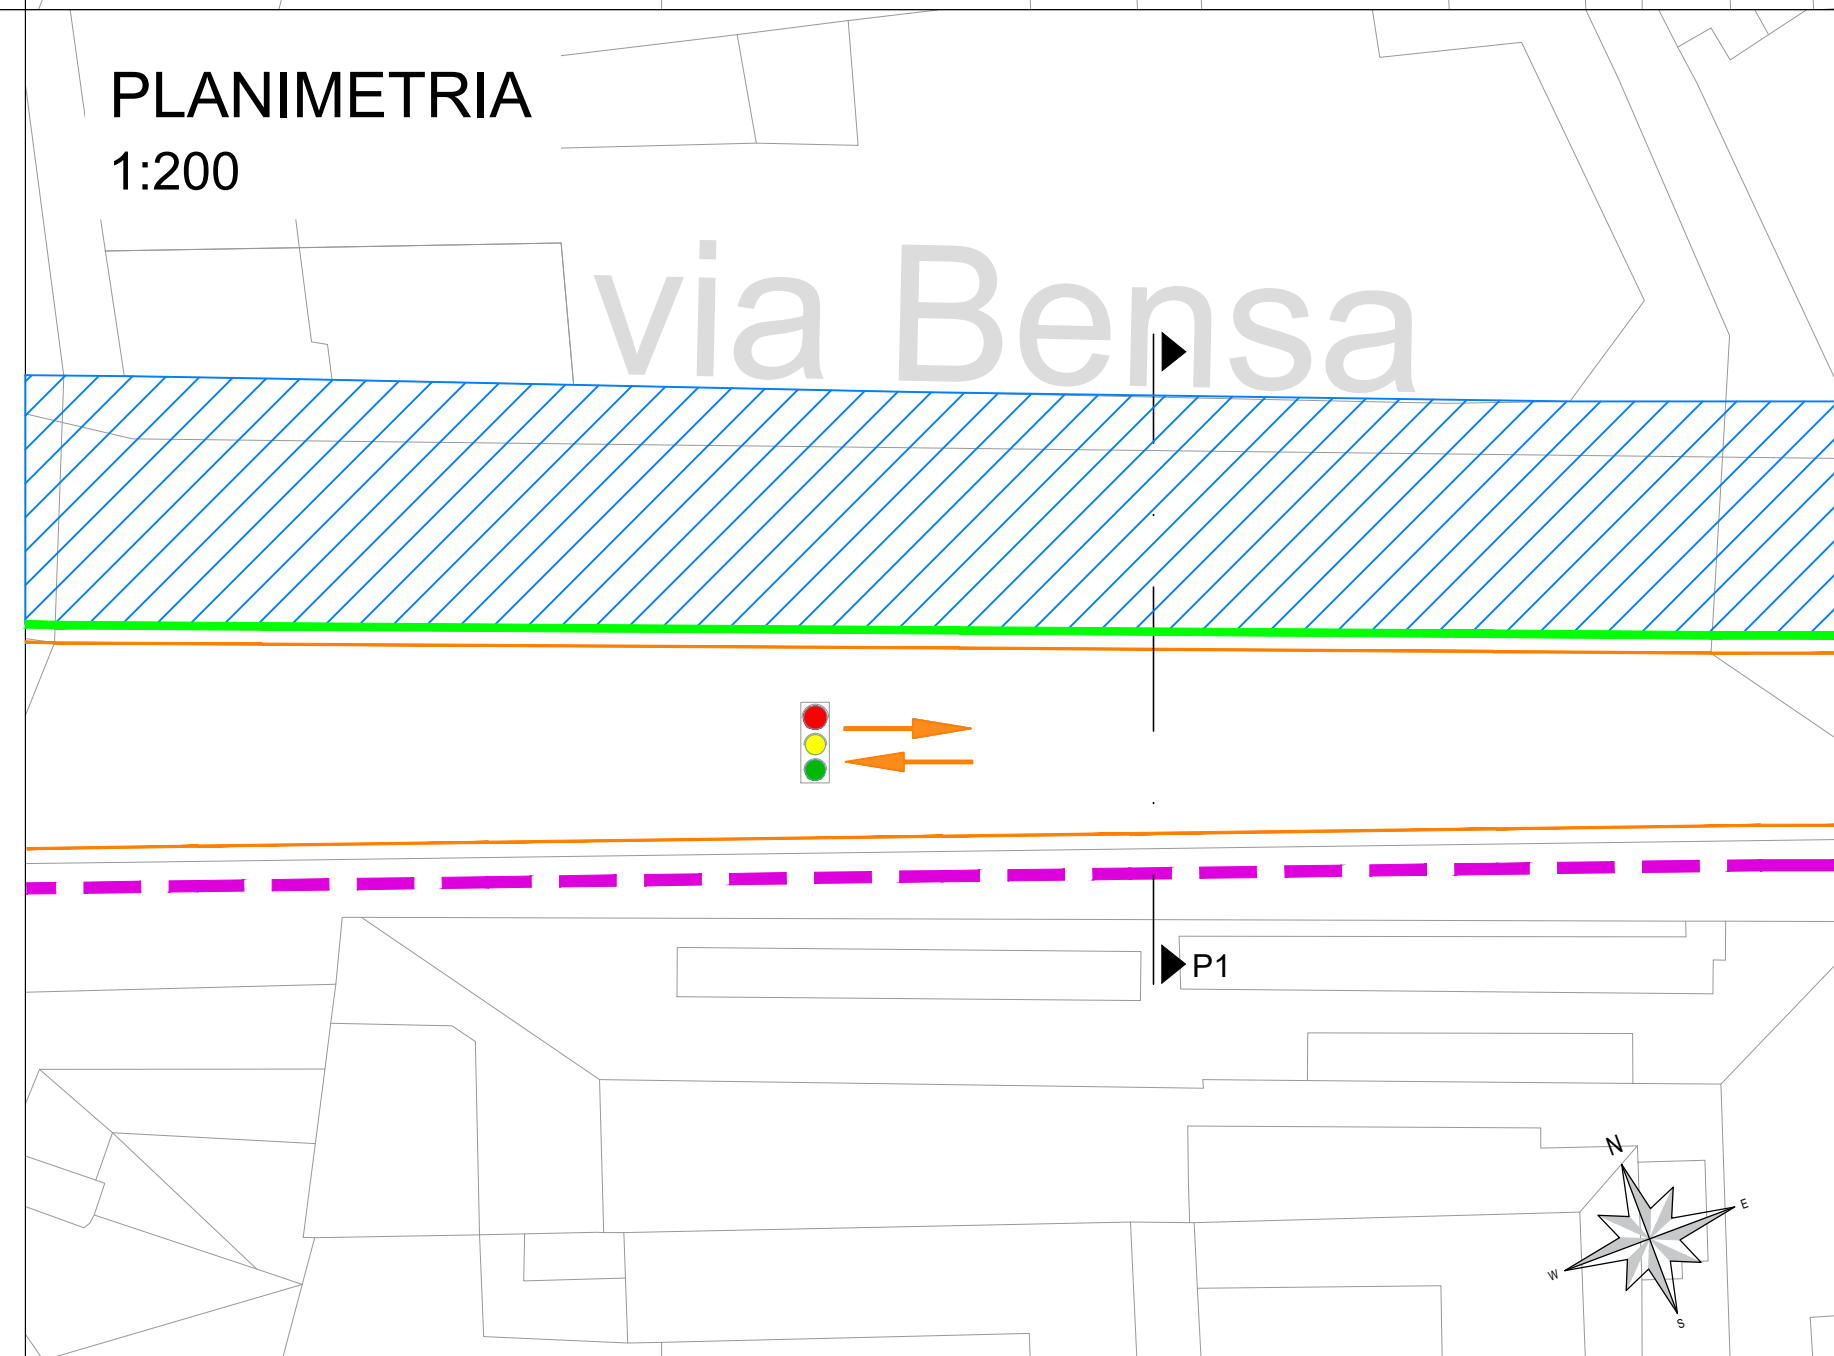

SEZIONE
1:50

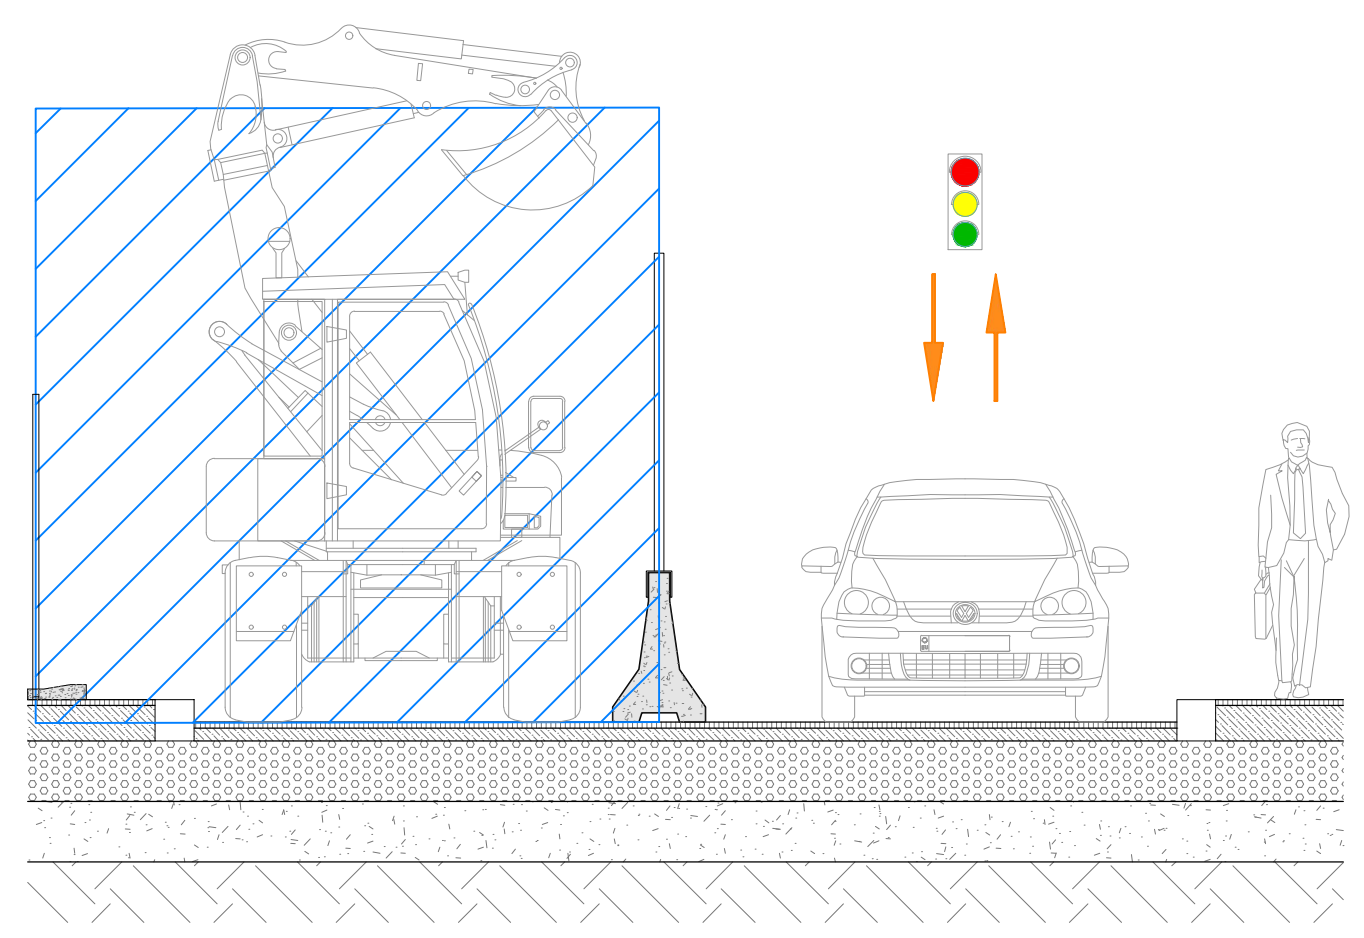

CANTIERE P - Tipologico P1

via Bensa


Fase 2

Cantiere mobile su corsia direzione levante di lunghezza e larghezza variabile.


Riduzione della carreggiata ad una sola corsia con traffico a senso alternato regolato da impianto semaforico o da movieri.

Modifica dei percorsi pedonali lato mare.

PLANIMETRIA
1:200

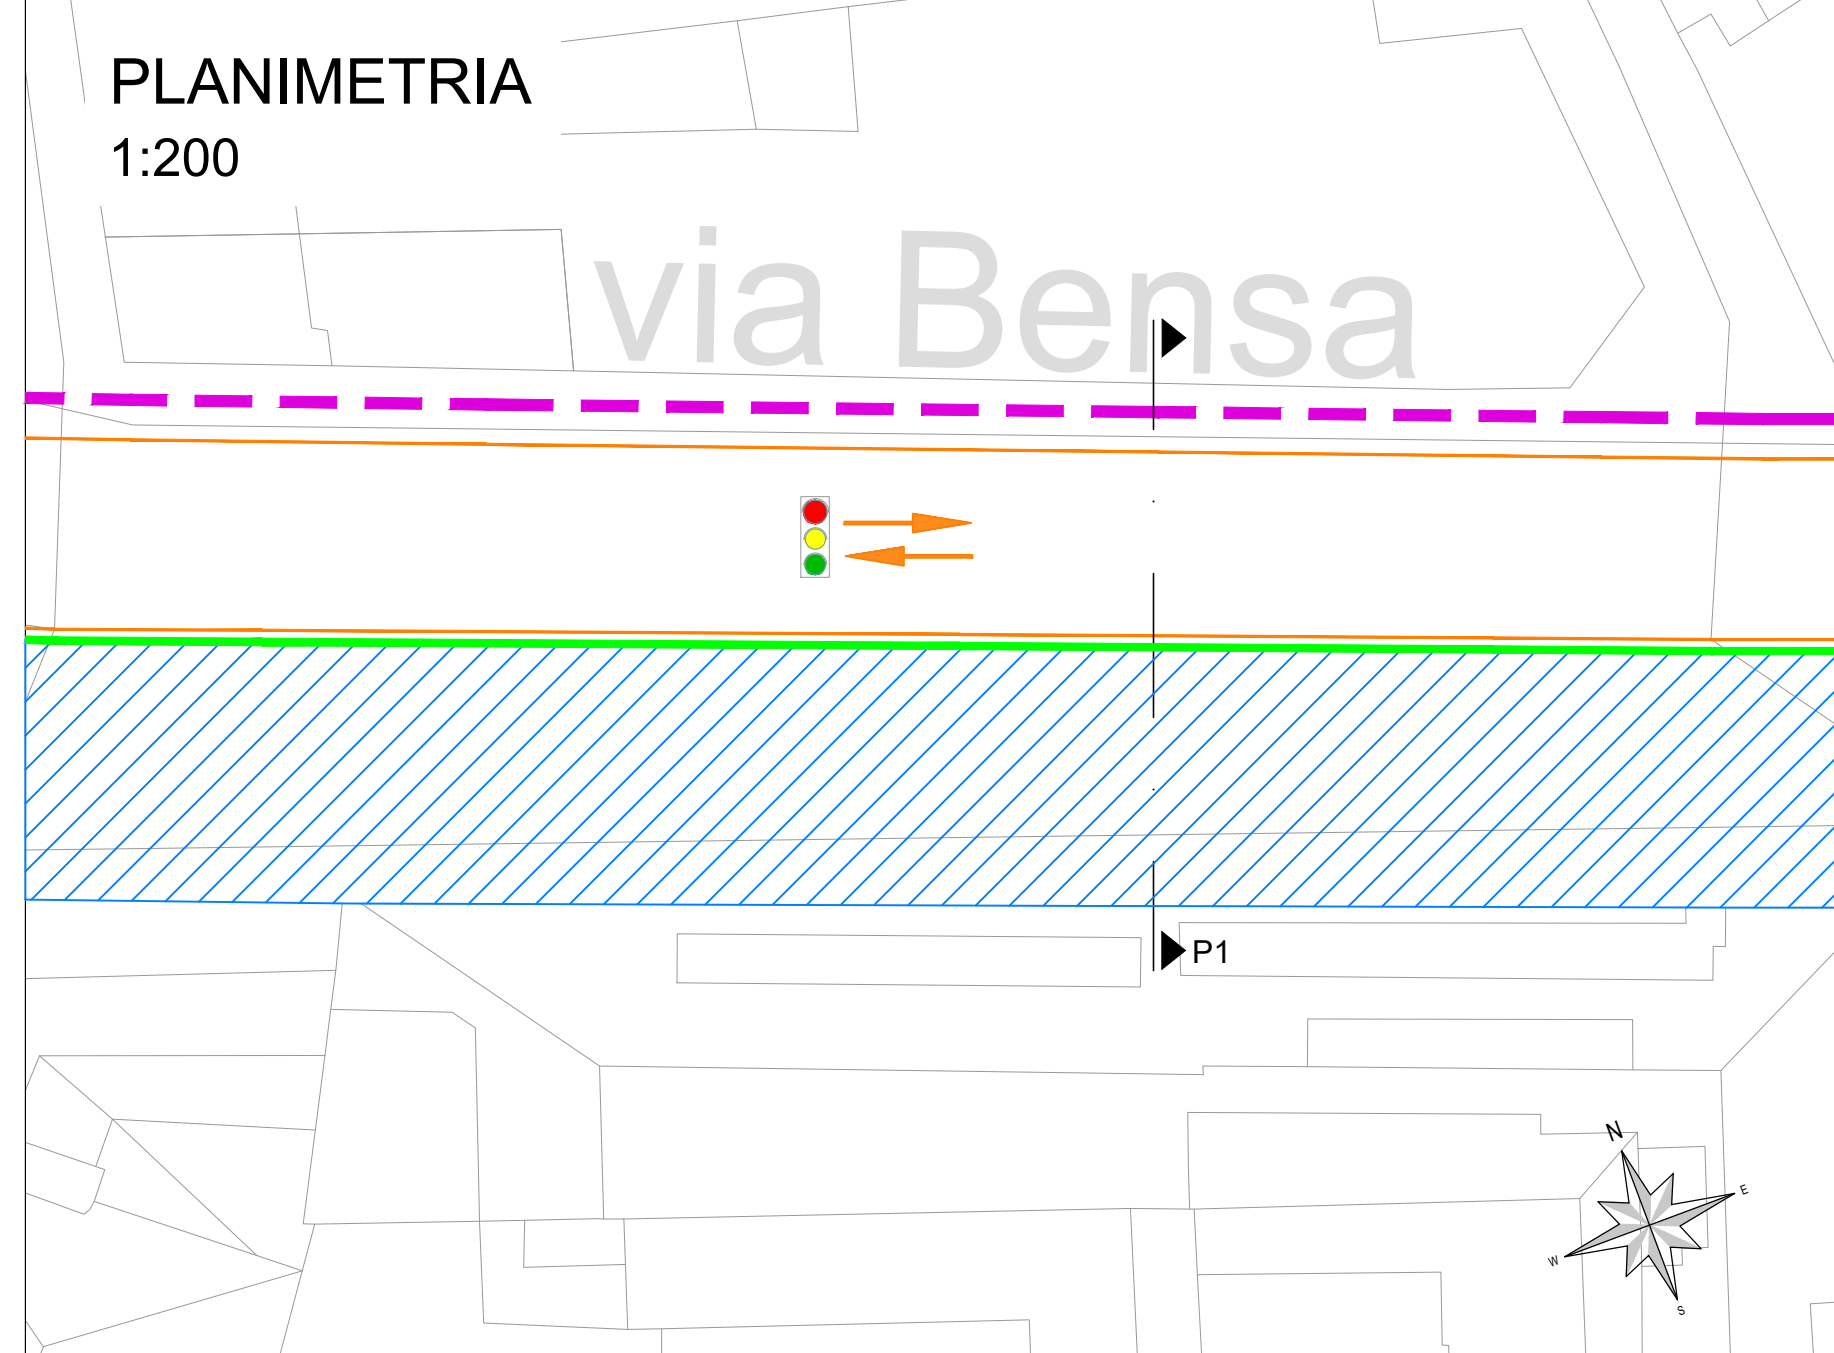

SEZIONE
1:50

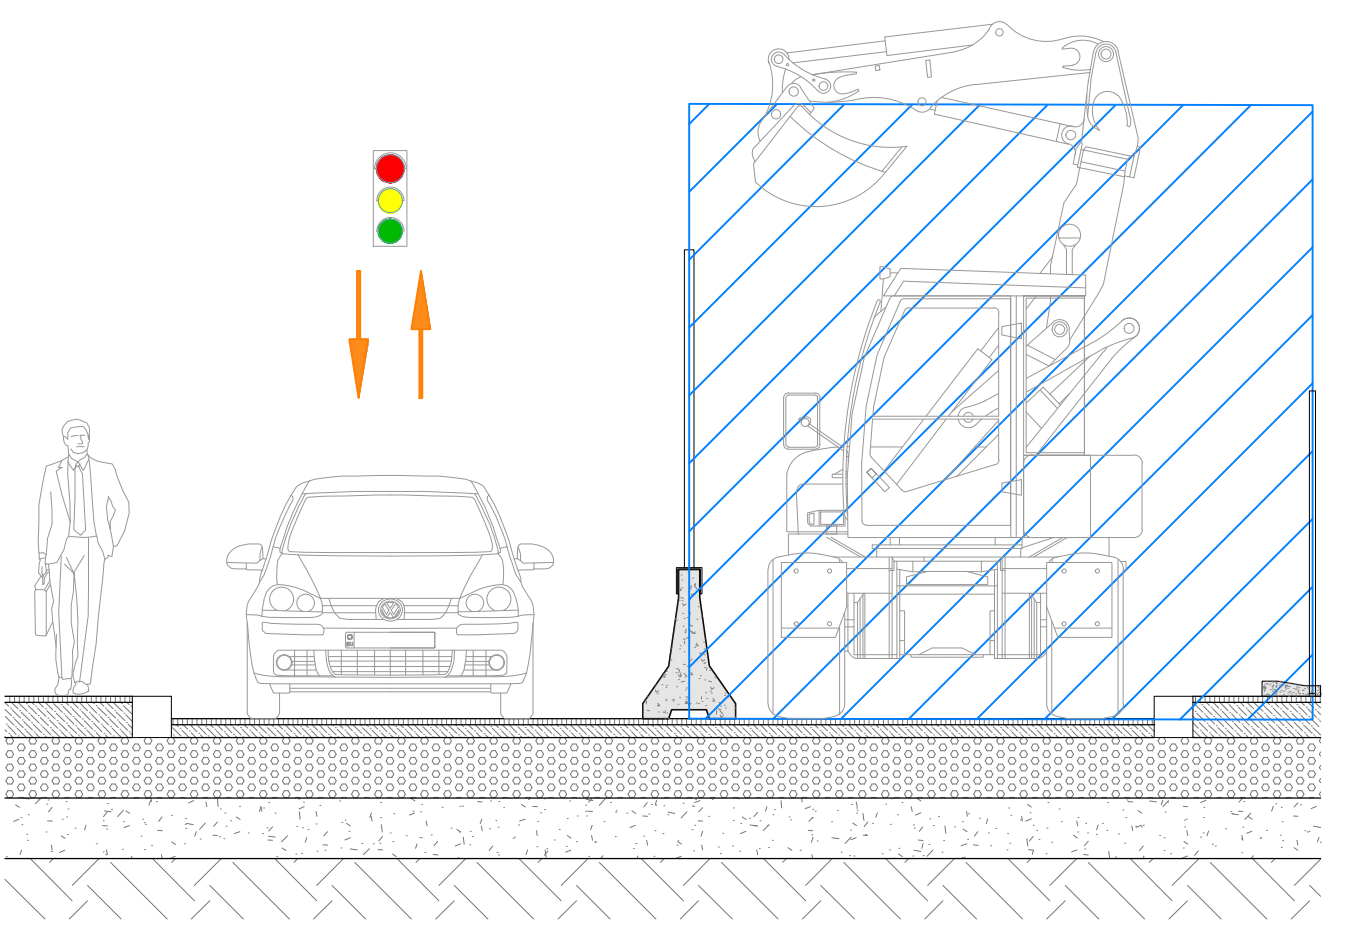

COMMITTENTE:

COMUNE DI GENOVA
IL RESPONSABILE UNICO DEL PROCEDIMENTO
ALBERTO BITOSSI
IL DIRETTORE ESECUTORE DEL CONTRATTO
ANTONIO ROSSA

PROGETTAZIONE DEFINITIVA DEL SISTEMA DEGLI ASSI DI FORZA PER IL TRASPORTO PUBBLICO LOCALE (RETE FIOVIARIA E STRUTTURE CONNESSE)

PROGETTAZIONE MANDATARIA

GRUPPO FERROVIE DELLO STATO ITALIANE

MANDANTE MANDANTE MANDANTE

Società

CANTIERIZZAZIONE
Cantieri tipologici, planimetria e sezioni: Asse Centro/Levante - Cantiere P - Tipologico P1

IL PROGETTISTA RESPONSABILE DELL'INTEGRAZIONE
Dott. Ing. Alessandro Peresso

SCALA:
1:200
1:50

COMMESSA	LOTTO	FASE	ENTE	TIPO DOC.	OPERA/DISCIPLINA	PROGR.	REV.
E21D	02	D	Z1	PZ	CA0000	031	B

Revis.	Descrizione	Redatto	Data	Verificato	Data	Approvato	Data	Autorizzato	Data
A	Emissione Esecutiva	R. Cappellaro	08/2021	D. Lirni	08/2021	M. Marone	08/2021	A. Peresso	09/2021
B	Variazione team di commessa	R. Cappellaro	05/2022	D. Lirni	05/2022	M. Marone	05/2022	A. Peresso	05/2022