



CANTIERE Q - Tipologico Q1
Galleria Nino Bixio

Stato di Fatto

Asse viario a 4 corsie di cui 3 con senso di marcia in direzione ponente e 1 direzione levante.
Marciapiede di larghezza variabile.

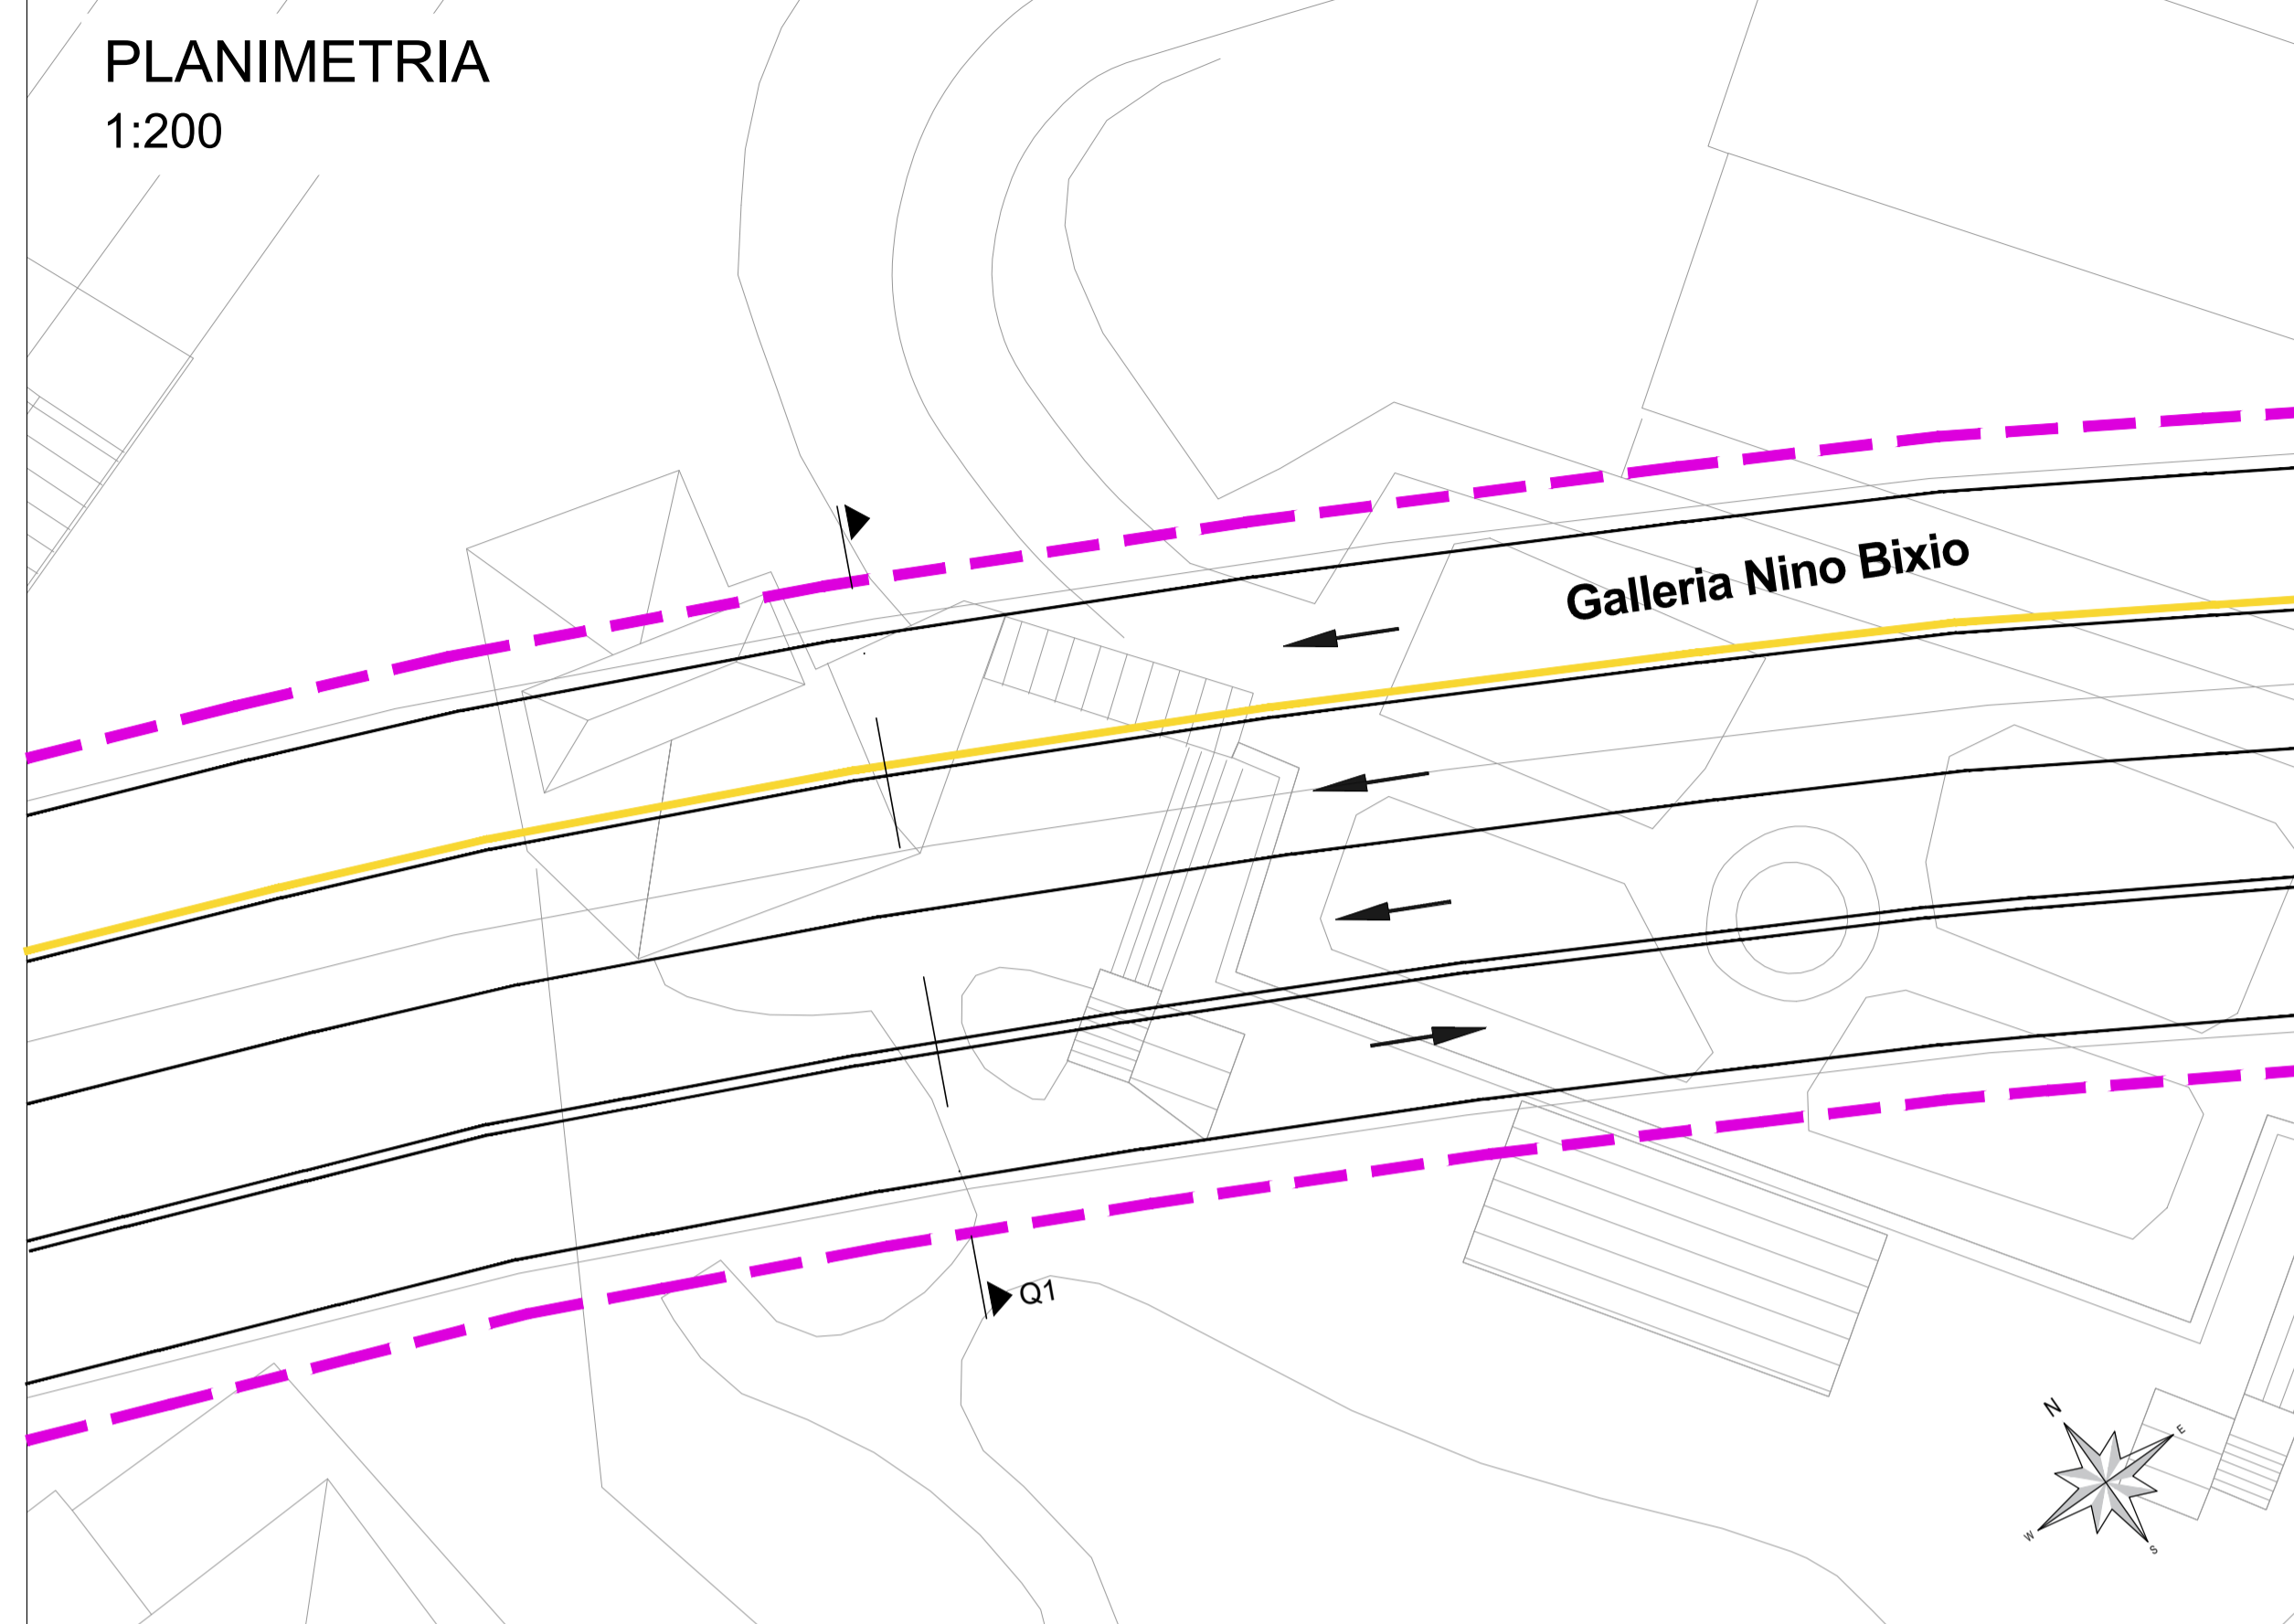

SEZIONE
1:50

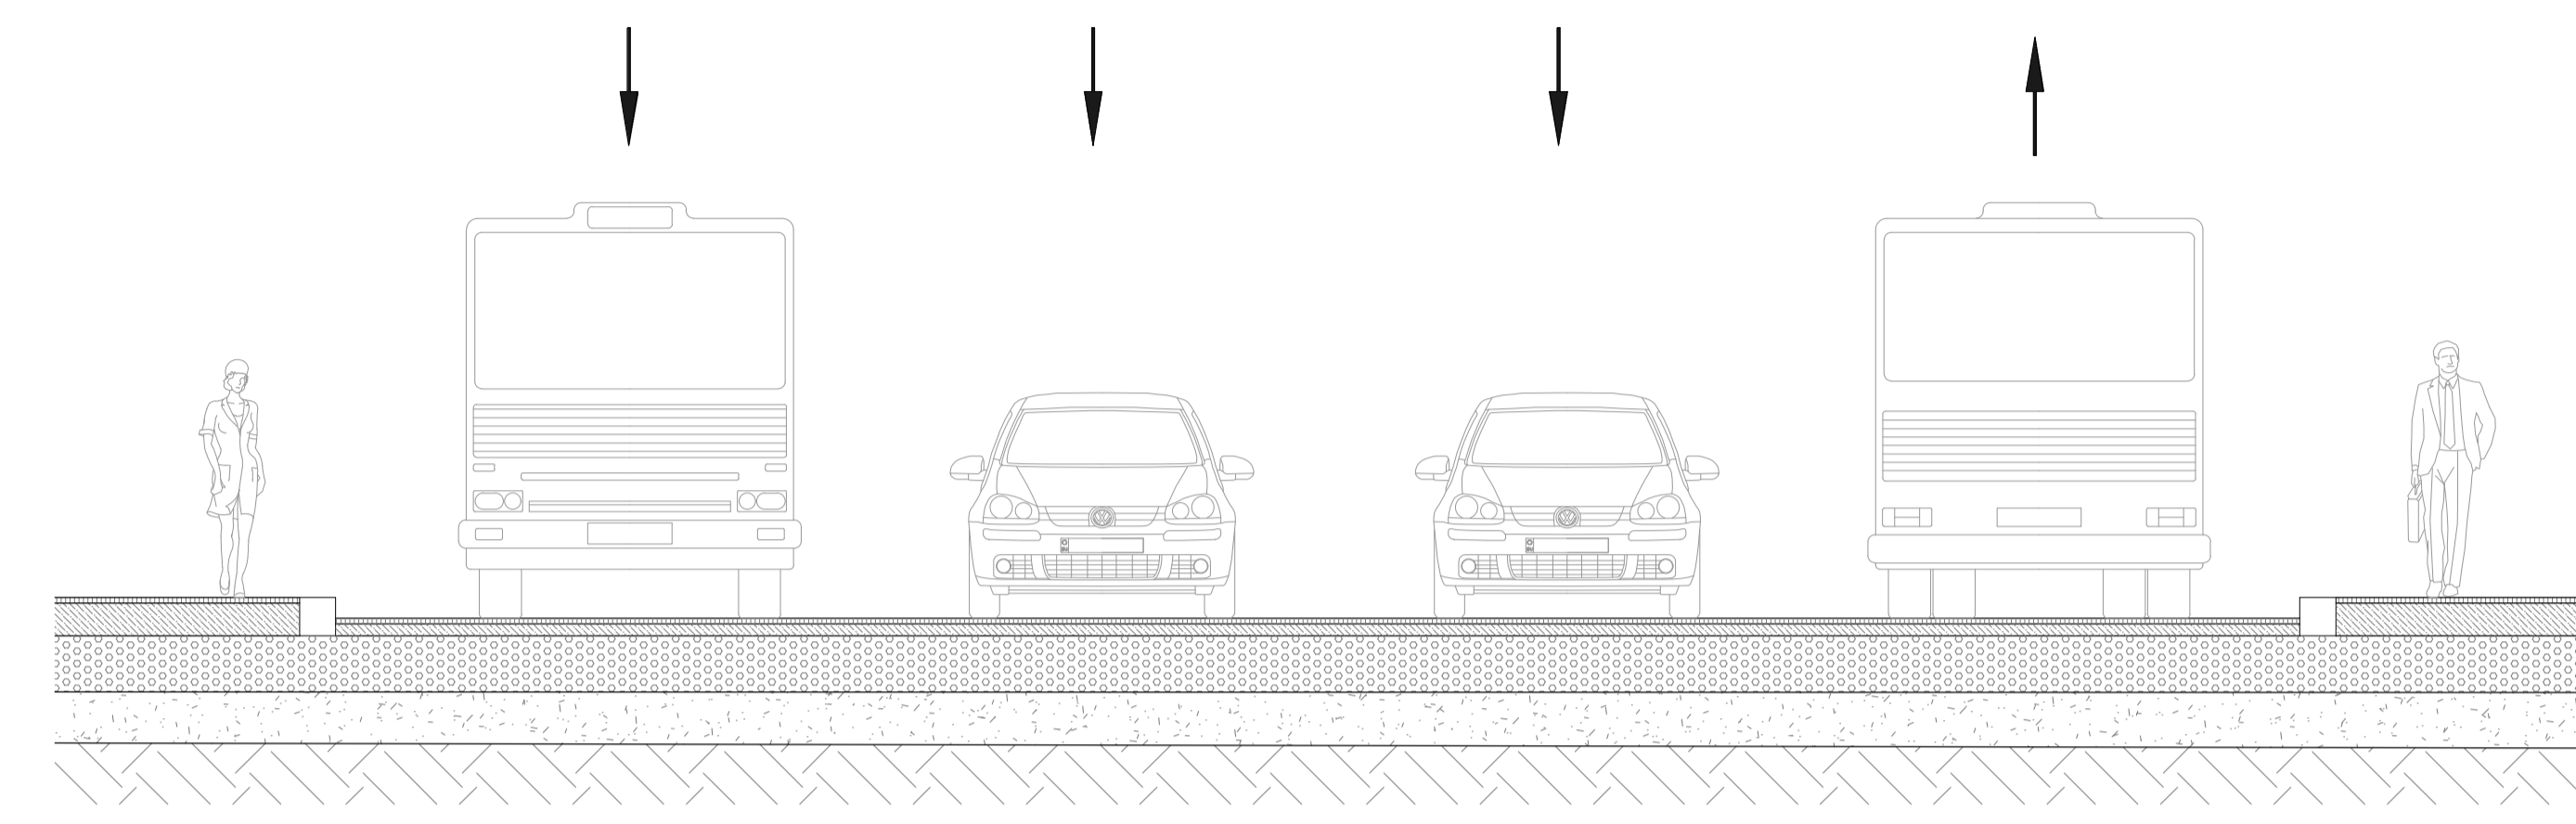

LEGENDA

	Viabilità ordinaria		Area di lavoro
	Viabilità di Cantiere		Area di lavoro temporanea con mantenimento della viabilità privata e pubblica
	Passaggio pedonale		Percorsi ciclabili
Recinzioni	Tipo 1 - Recinzione pesante		
	Tipo 2 - Recinzione leggera		




CANTIERE Q - Tipologico Q1
Galleria Nino Bixio

Fase 1


Cantiere mobile su corsia direzione levante di lunghezza e larghezza variabile.

Modifica della carreggiata direzione ponente con riduzione a 2 corsie ed inserimento di 1 corsia con senso di marcia in direzione levante.

Modifica dei percorsi pedonali lato mare.

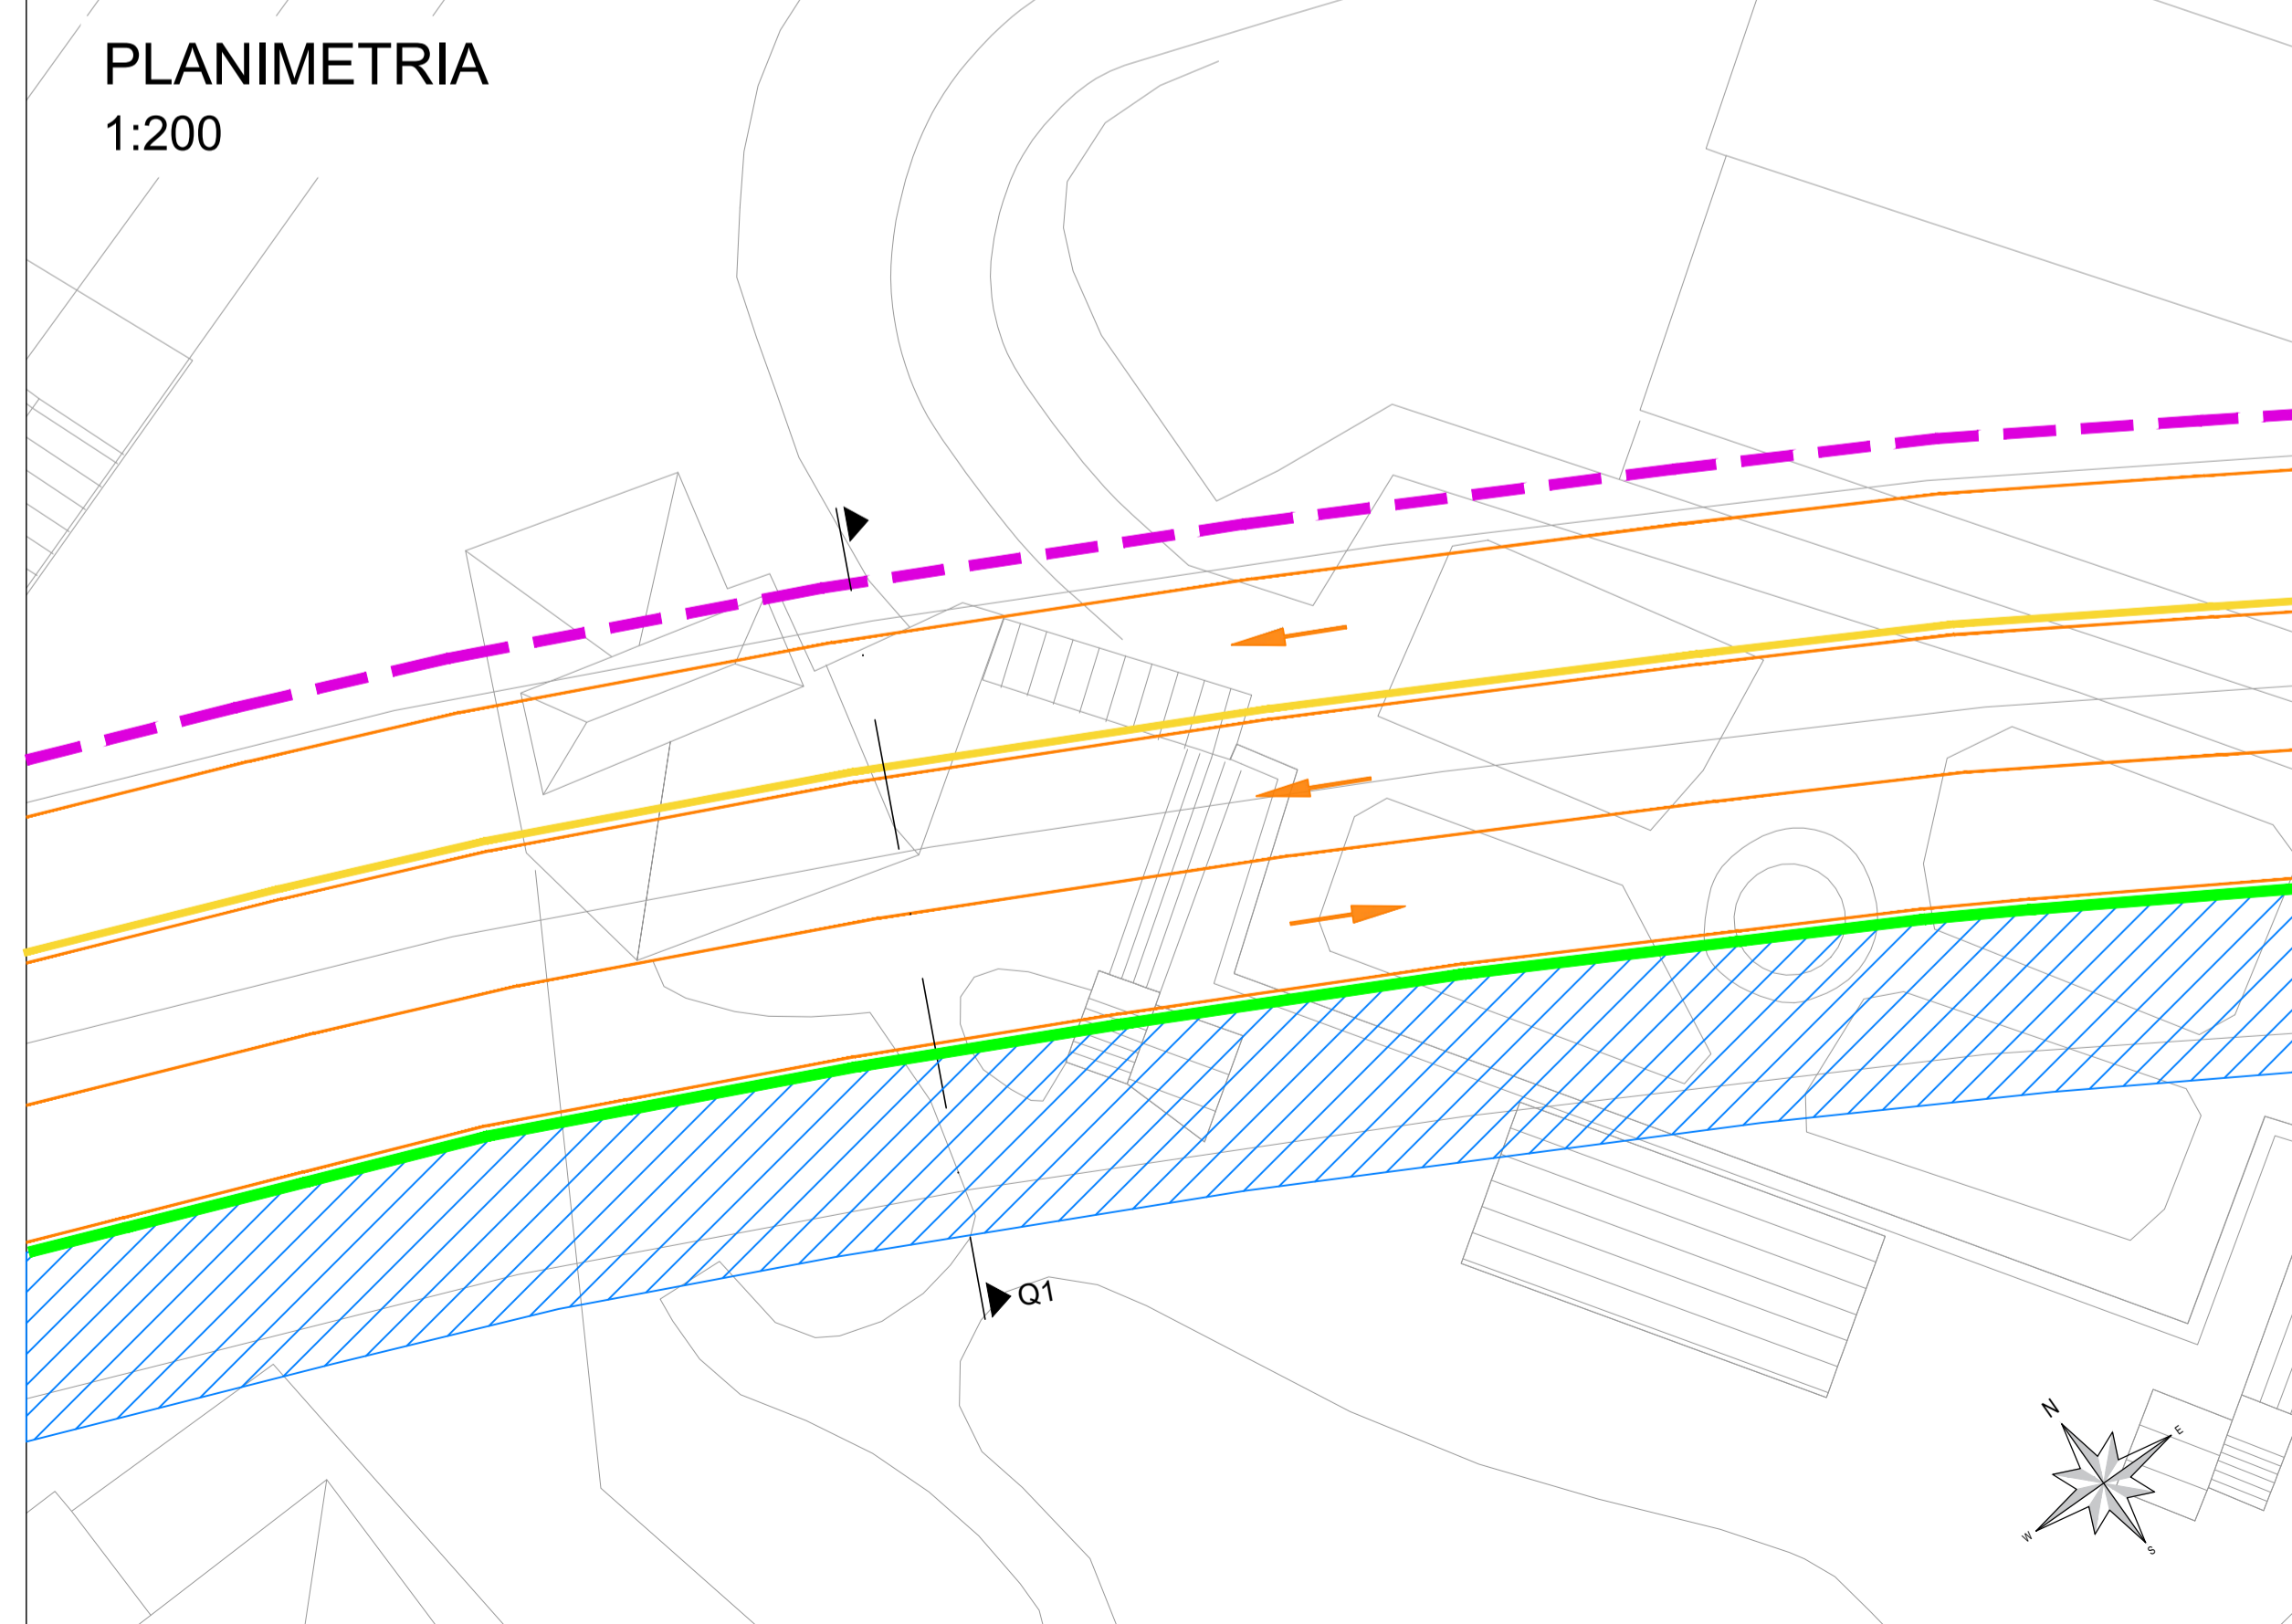

SEZIONE
1:50

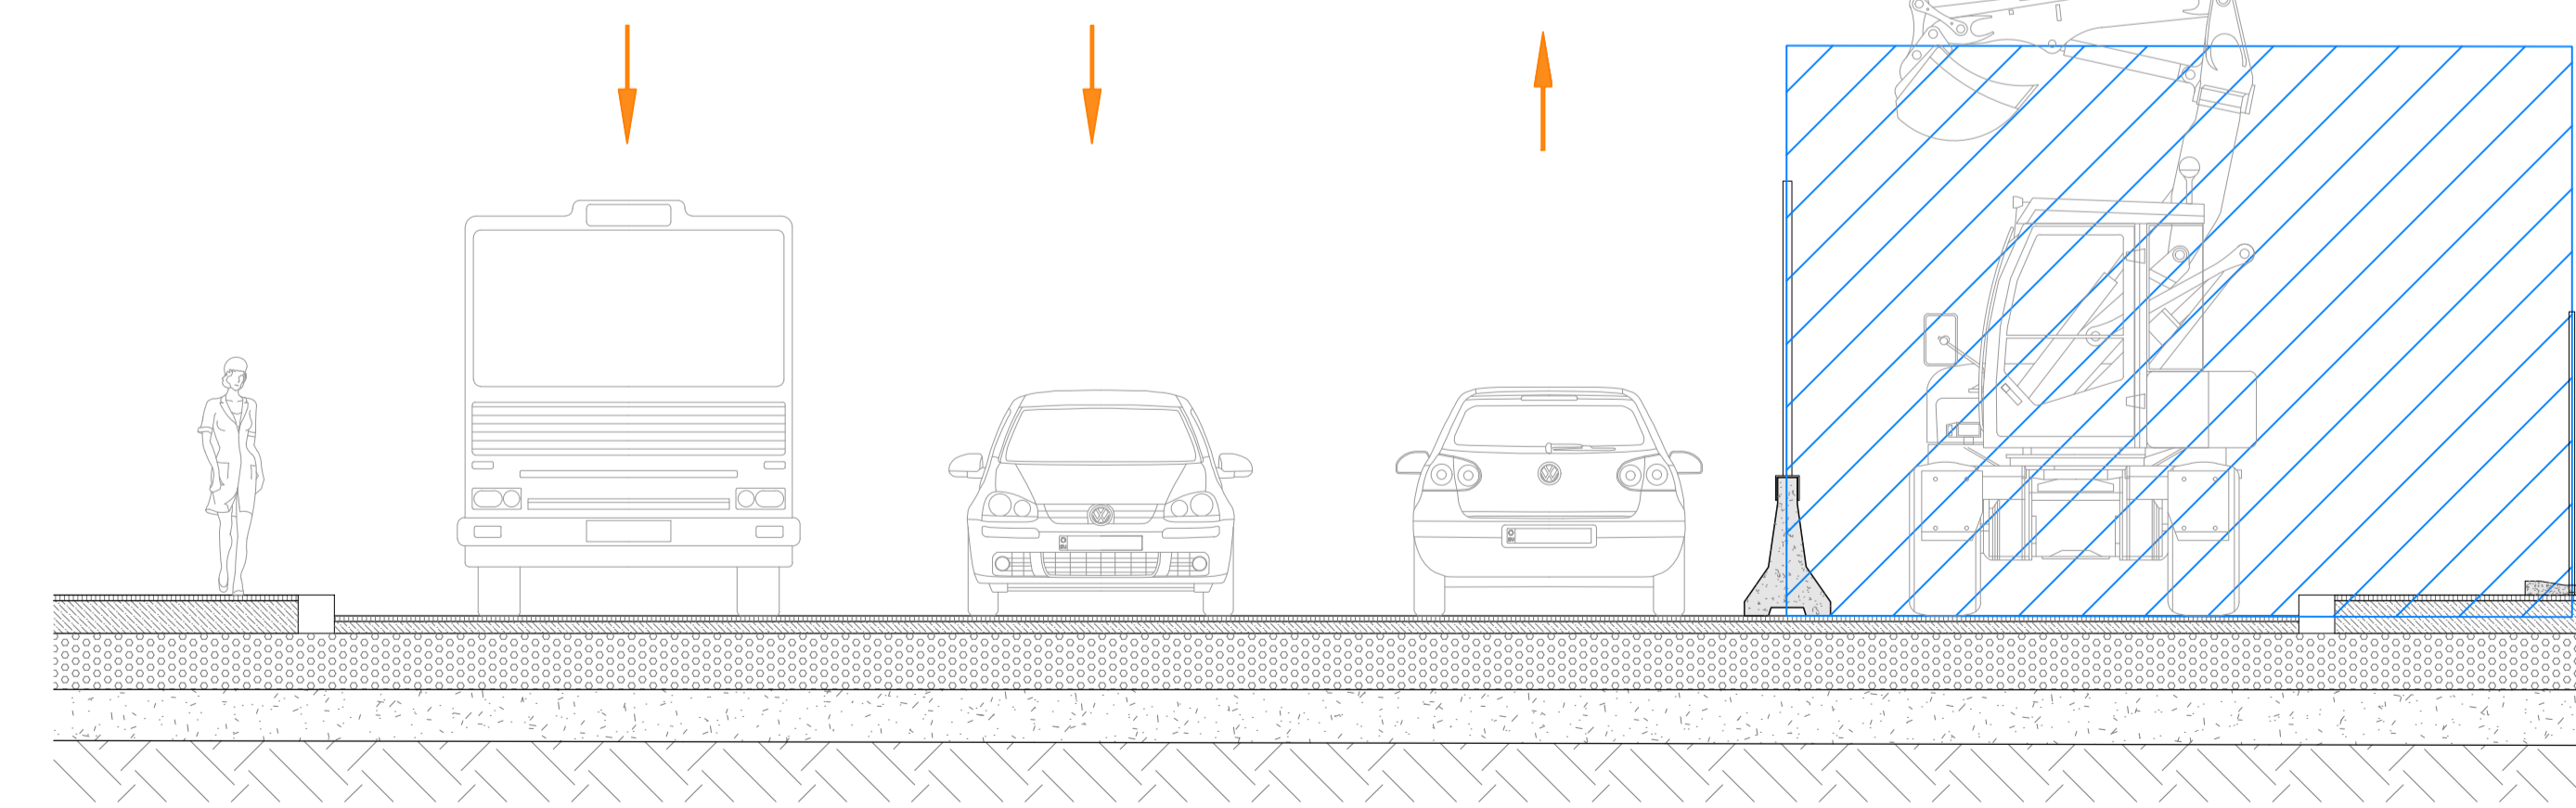

COMMITTENTE:

COMUNE DI GENOVA
IL RESPONSABILE UNICO DEL PROCEDIMENTO
ALBERTO BITOSSÌ
IL DIRETTORE ESECUTORE DEL CONTRATTO
ANTONIO ROSSA

PROGETTAZIONE DEFINITIVA DEL SISTEMA DEGLI ASSI DI FORZA PER IL TRASPORTO PUBBLICO LOCALE (RETE FIOVIARIA E STRUTTURE CONNESSE)

PROGETTAZIONE MANDATARIA

MANDANTE MANDANTE MANDANTE

Società

CANTIERIZZAZIONE
Cantieri tipologici, planimetria e sezioni: Asse Centro/Levante - Cantiere Q - Tipologico Q1

IL PROGETTISTA RESPONSABILE DELL'INTEGRAZIONE
Dott. Ing. Alessandro Peresso
SCALA :
1:200
1:50

COMMESSA	LOTTO	FASE	ENTE	TIPO DOC.	OPERA/DISCIPLINA	PROGR.	REV.
E21D	02	D	Z1	PZ	CA0000	033	B

Revis.	Descrizione	Redatto	Data	Verificato	Data	Approvato	Data	Autorizzato	Data
A	Emissione Esecutiva	R. Cappellaro	08/2021	D. Lituri	08/2021	M. Marinelli	09/2021	A. Peresso	09/2021
B	Variazione team di commessa	R. Cappellaro	05/2022	D. Lituri	05/2022	M. Marinelli	05/2022	A. Peresso	05/2022