
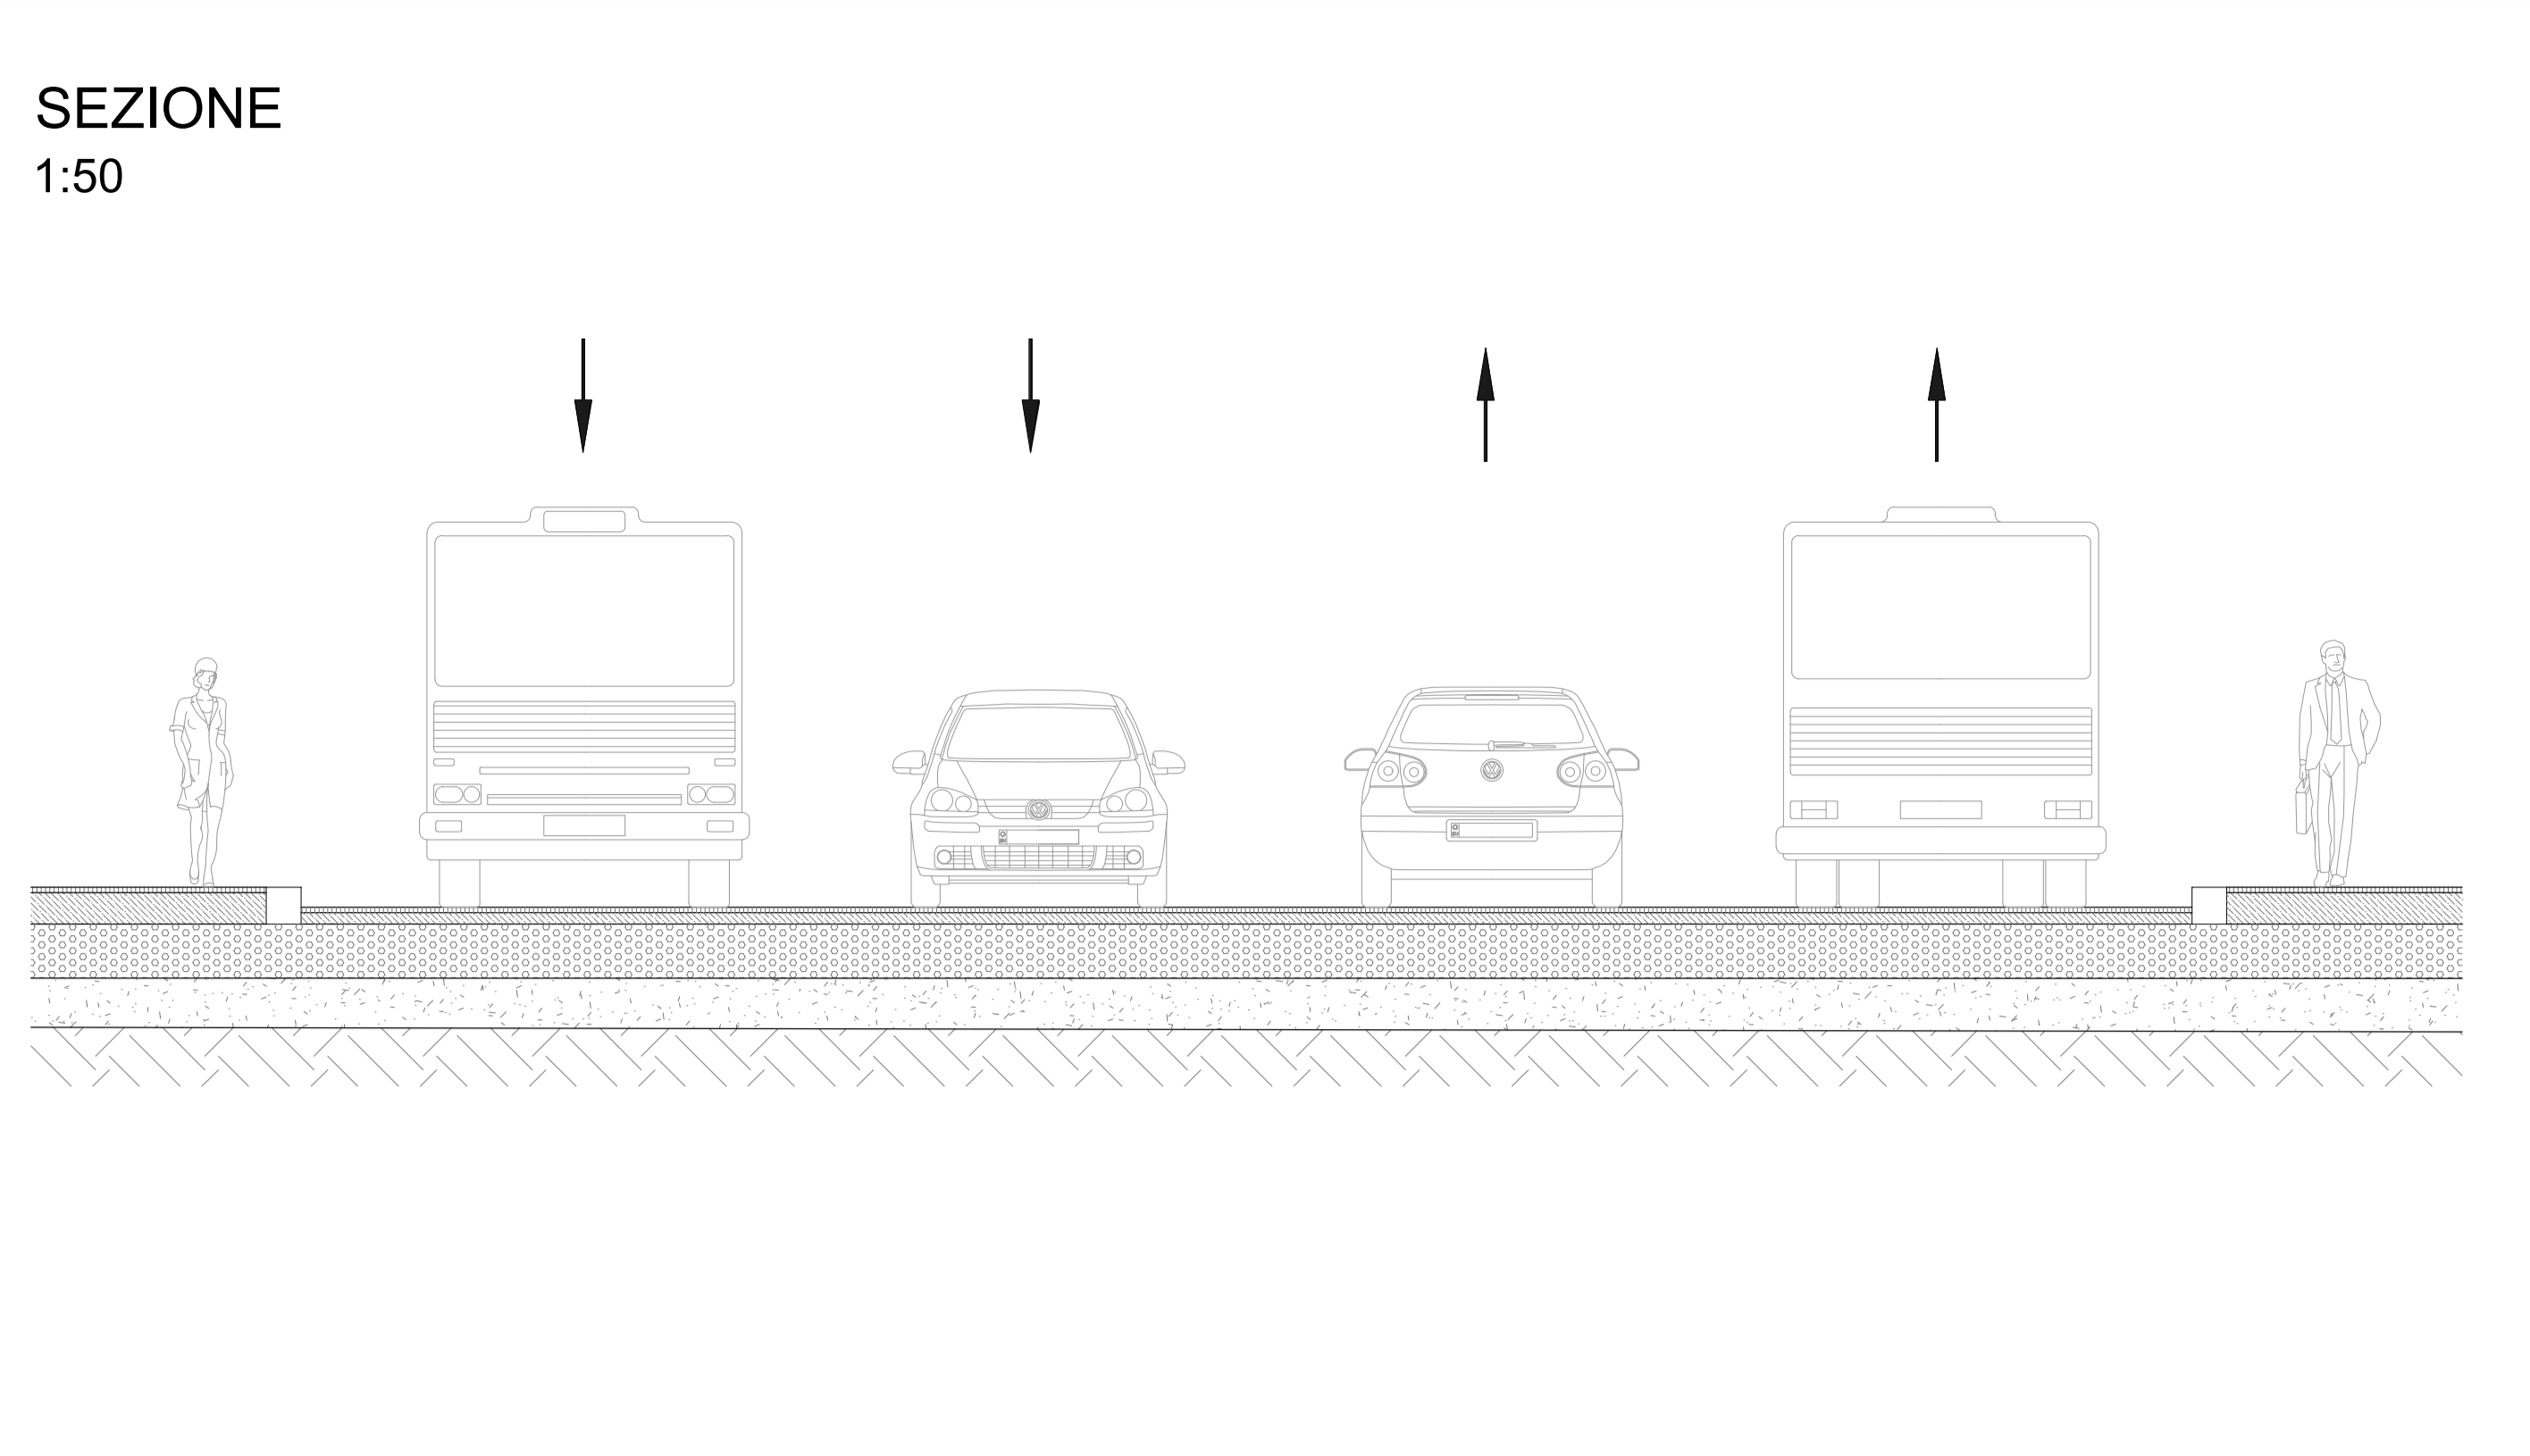


**CANTIERE R - Tipologico R2**  
via XX Settembre

**Stato di Fatto**  
Asse viario a 4 corsie con 2 corsie per ogni senso di marcia. Marciapiede di larghezza variabile.


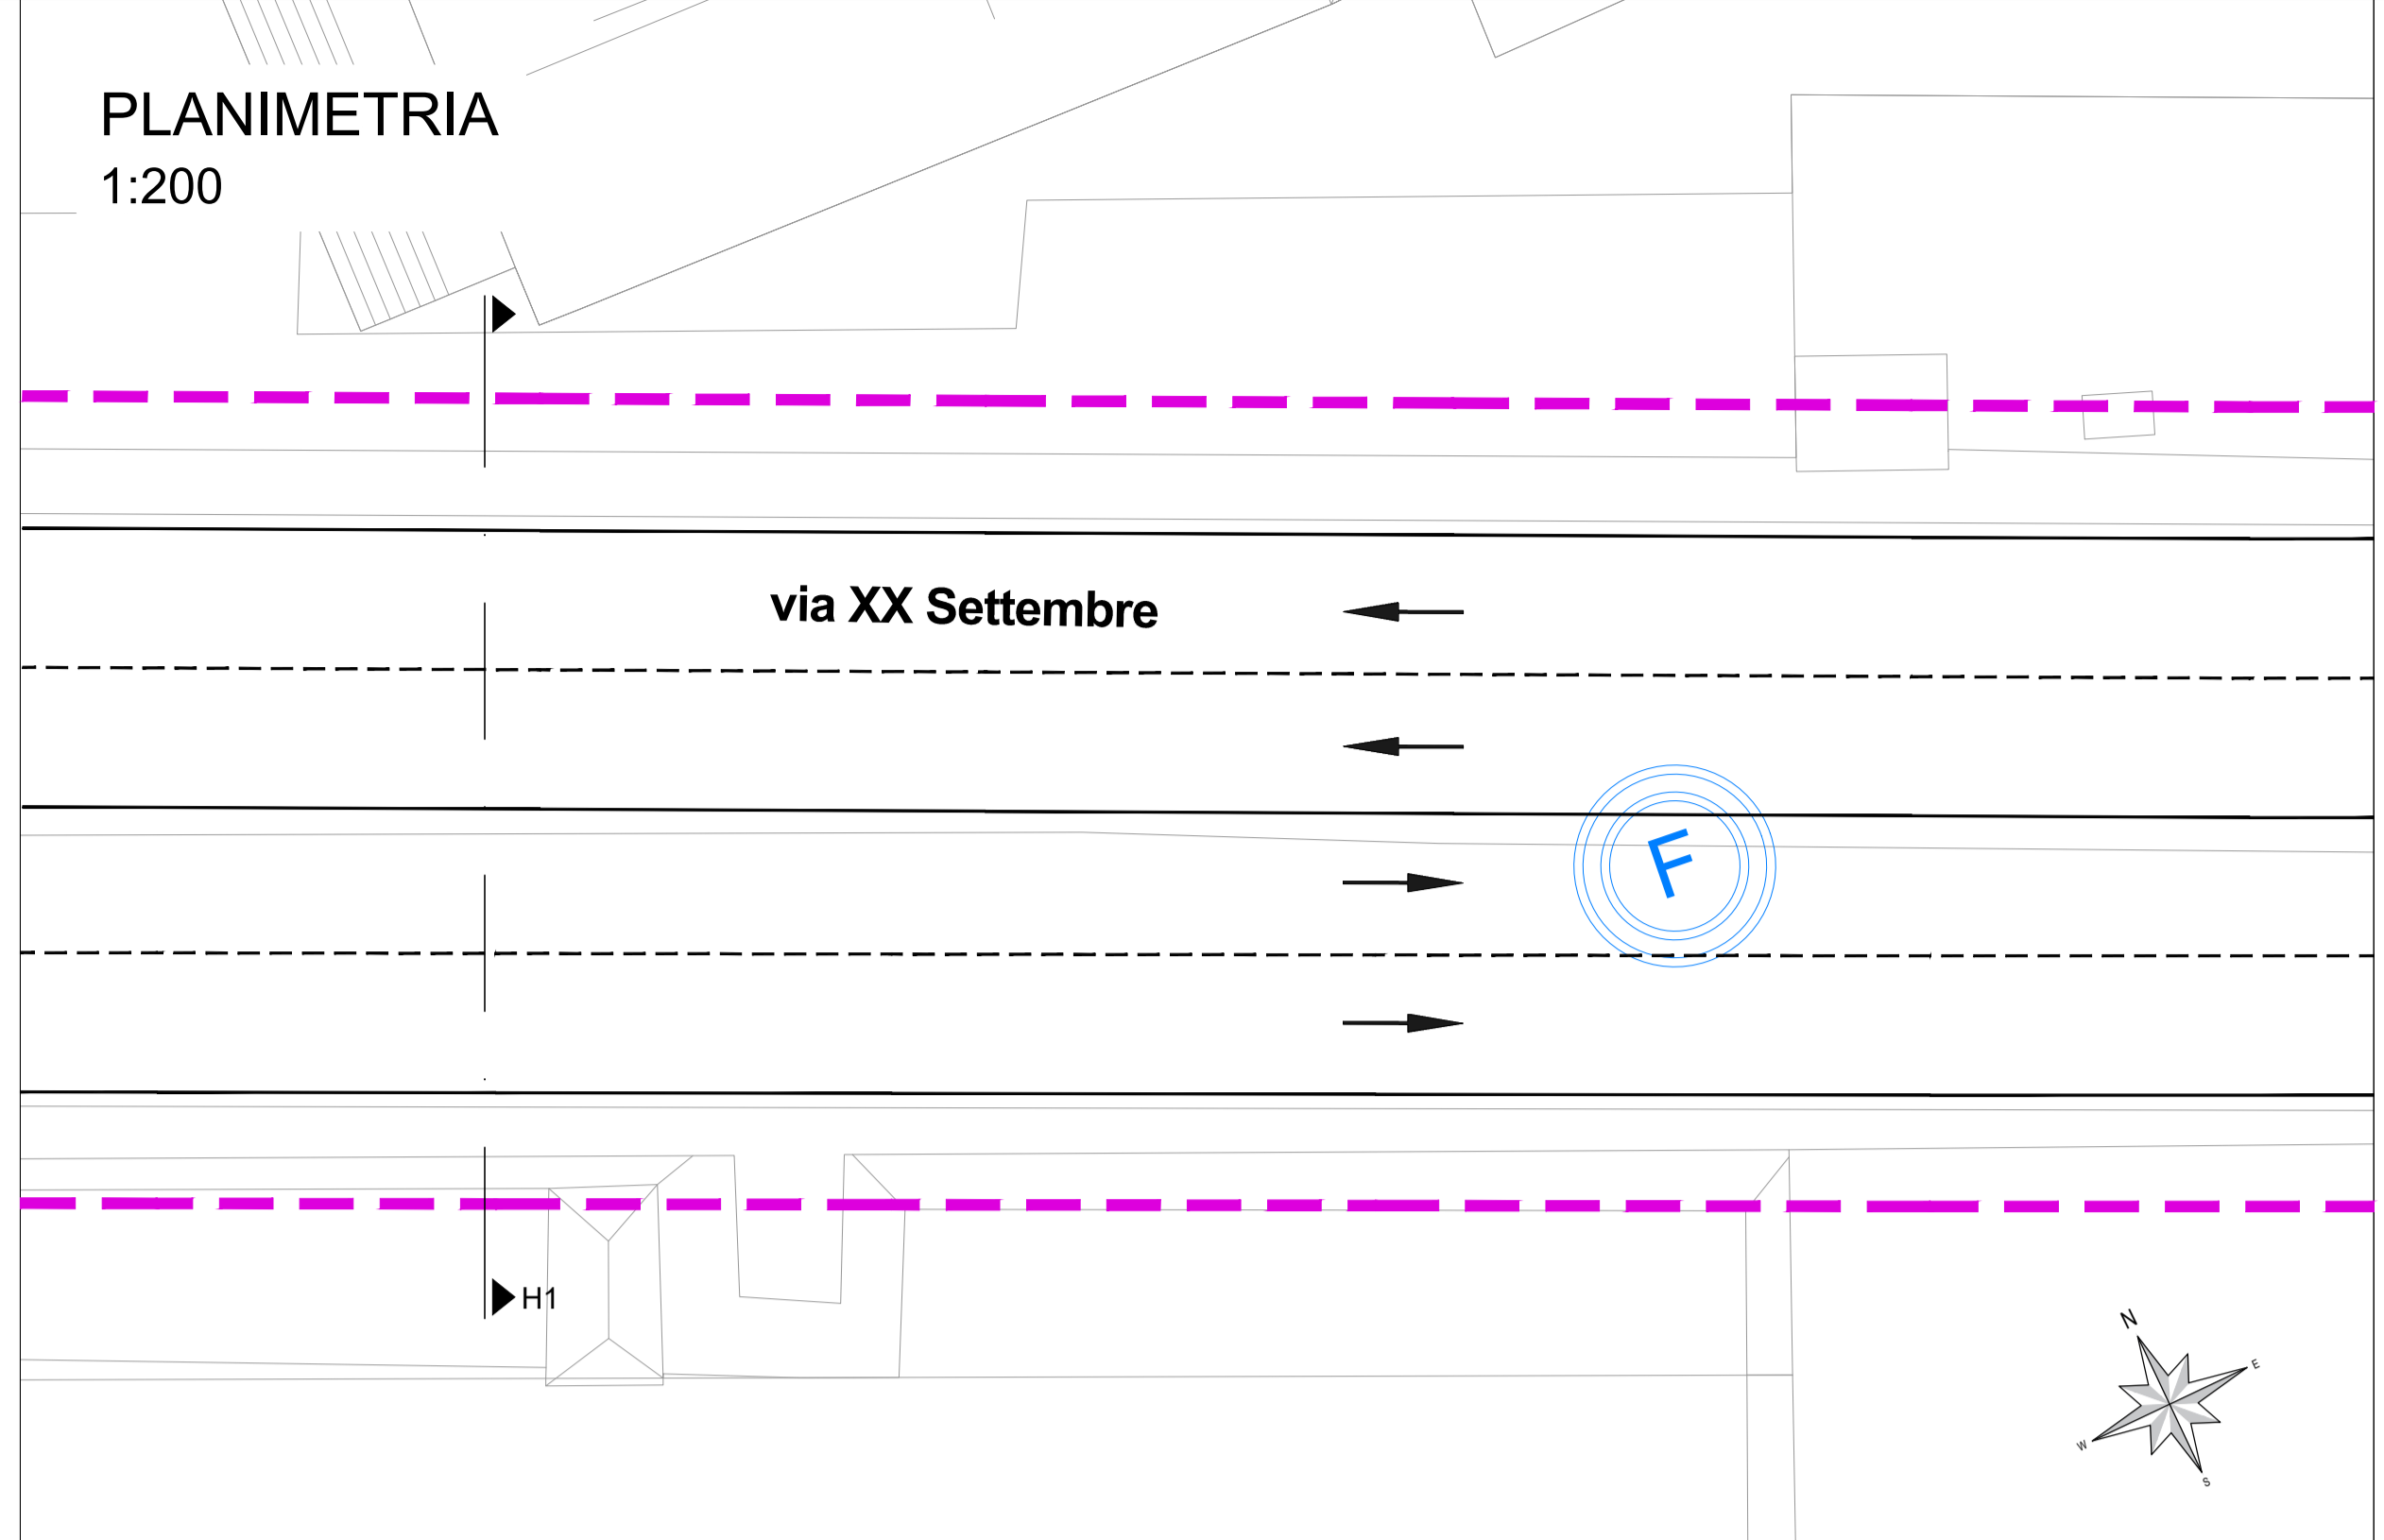


**LEGENDA**

	Viabilità ordinaria		Area di lavoro
	Viabilità di Cantiere		Area di lavoro temporanea con mantenimento della viabilità privata e pubblica
	Passaggio pedonale		Percorsi ciclabili
<b>Recinzioni</b>		Tipo 1 - Recinzione pesante	
		Tipo 2 - Recinzione leggera	




**CANTIERE R - Tipologico R2**  
via XX Settembre

**Fase 1**  
Cantiere mobile su centro della carreggiata di lunghezza e larghezza variabile.  
Riduzione della carreggiata di entrambi i sensi di marcia ad una sola corsia.

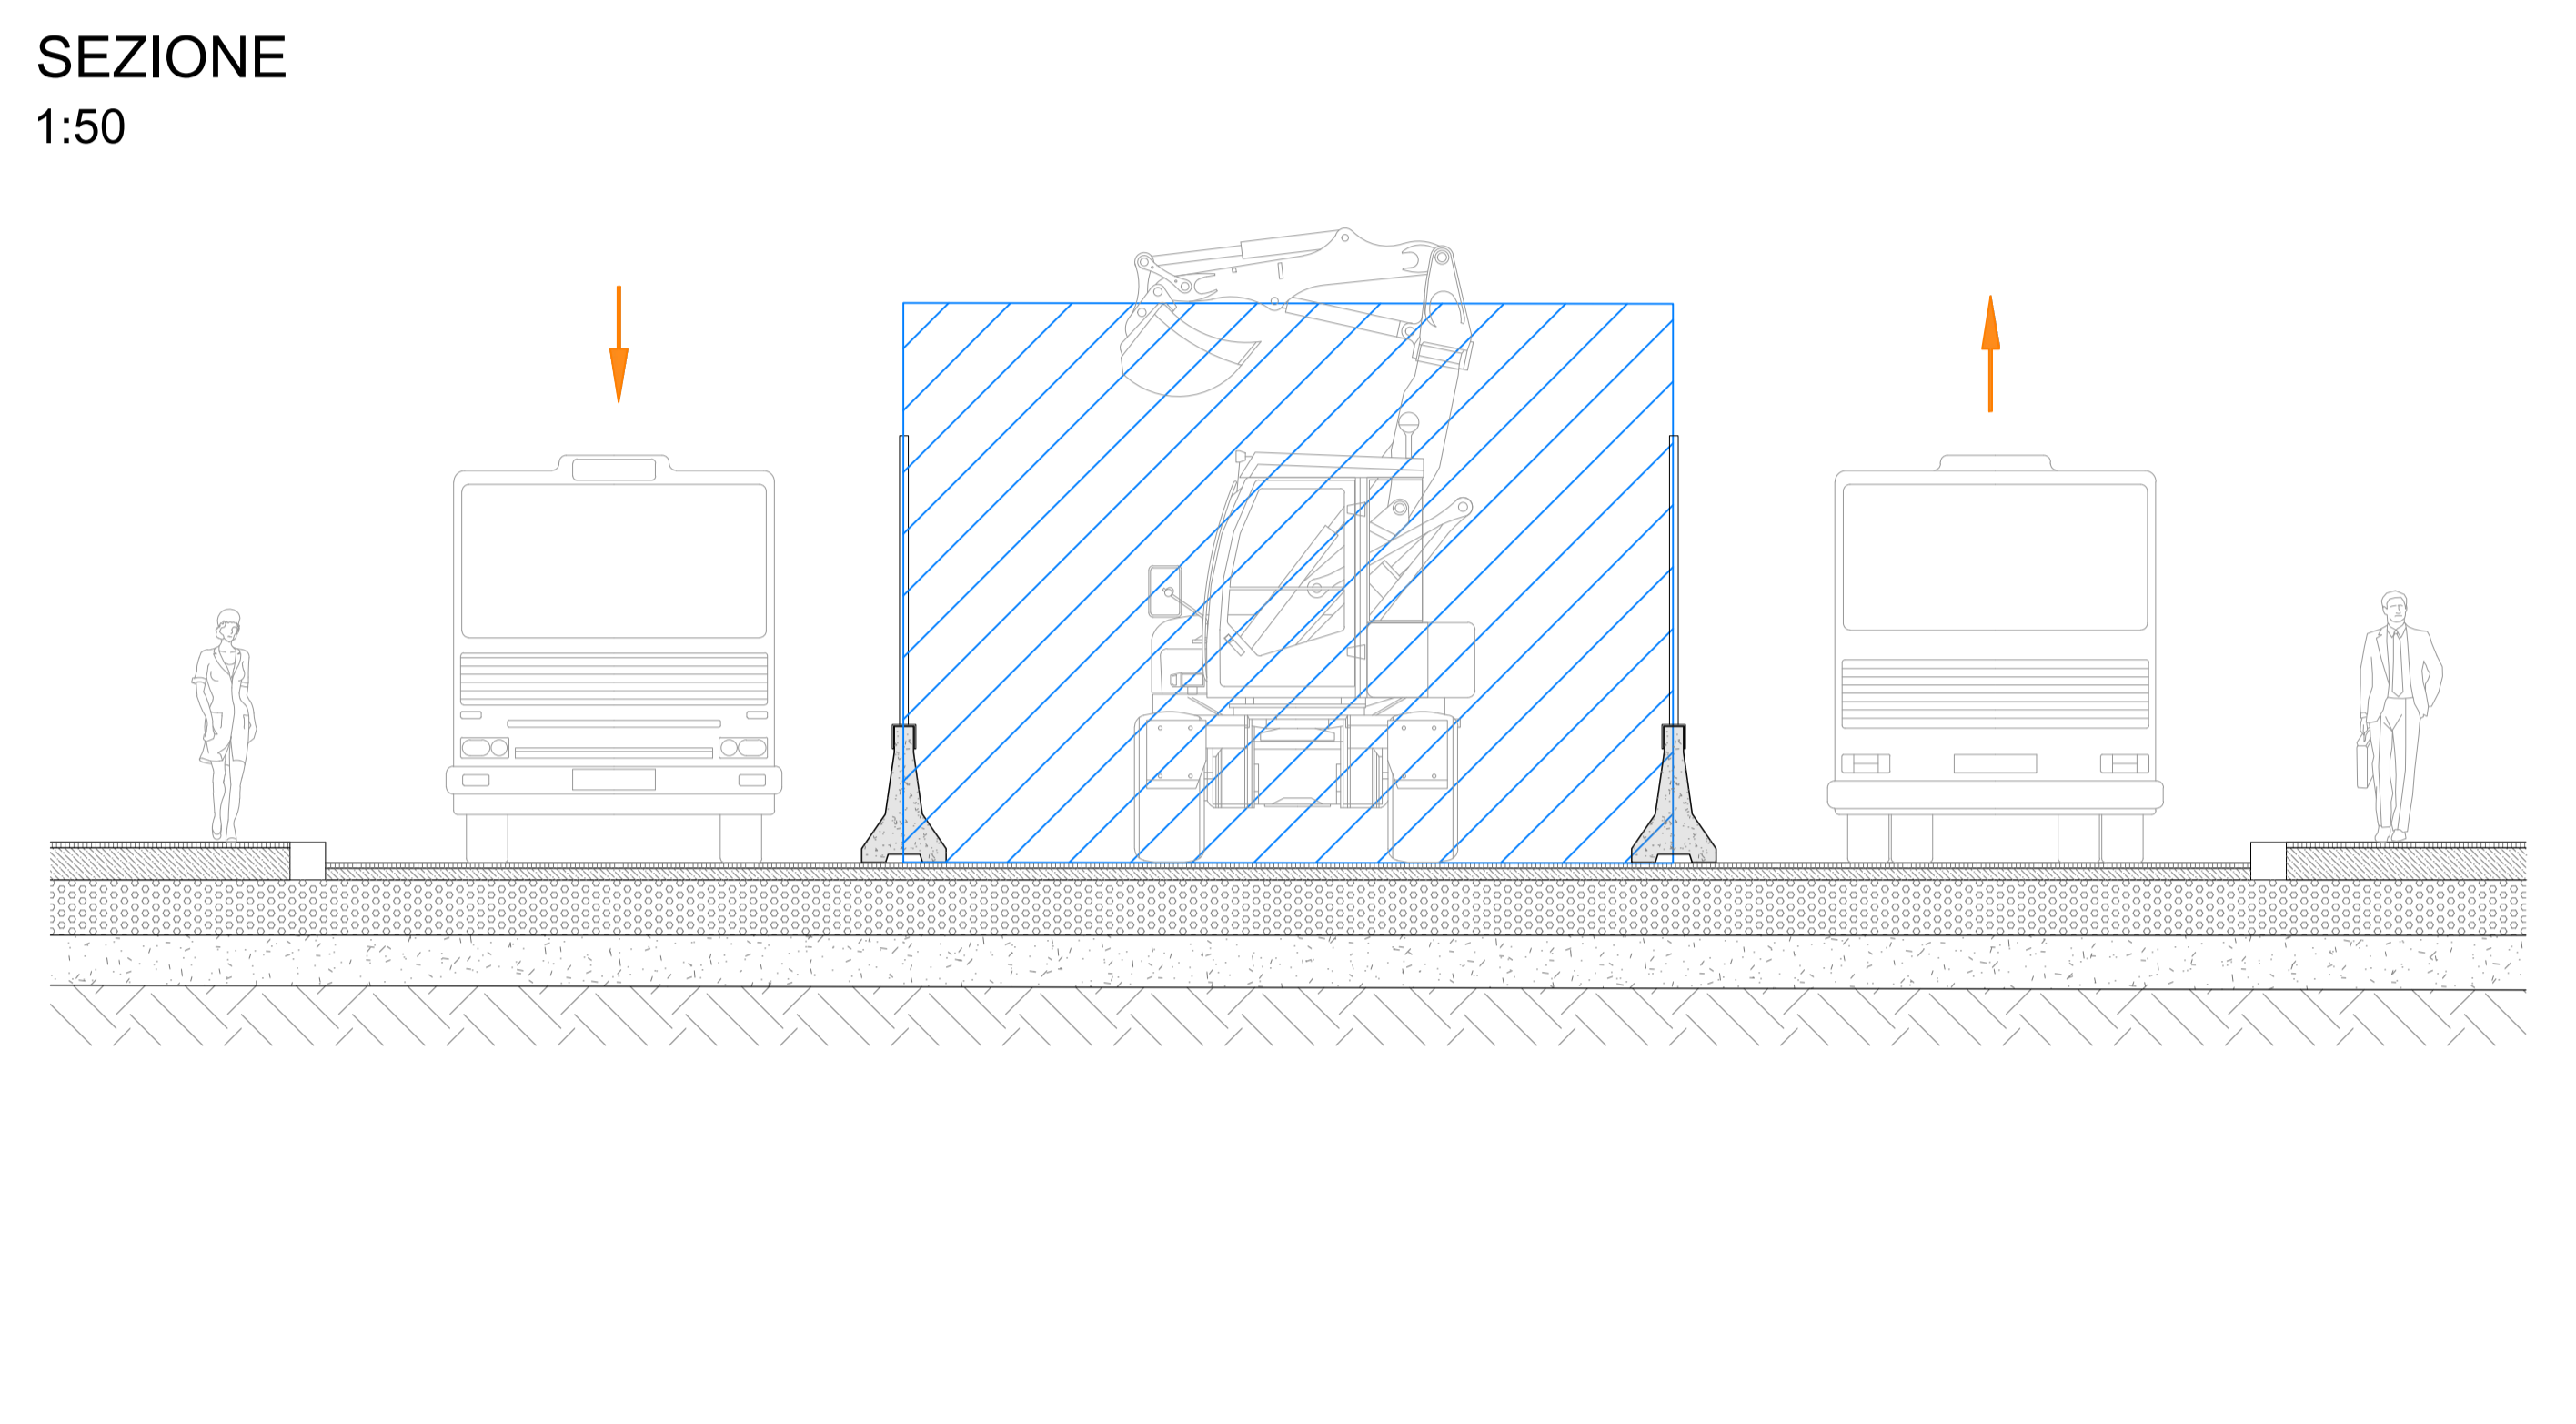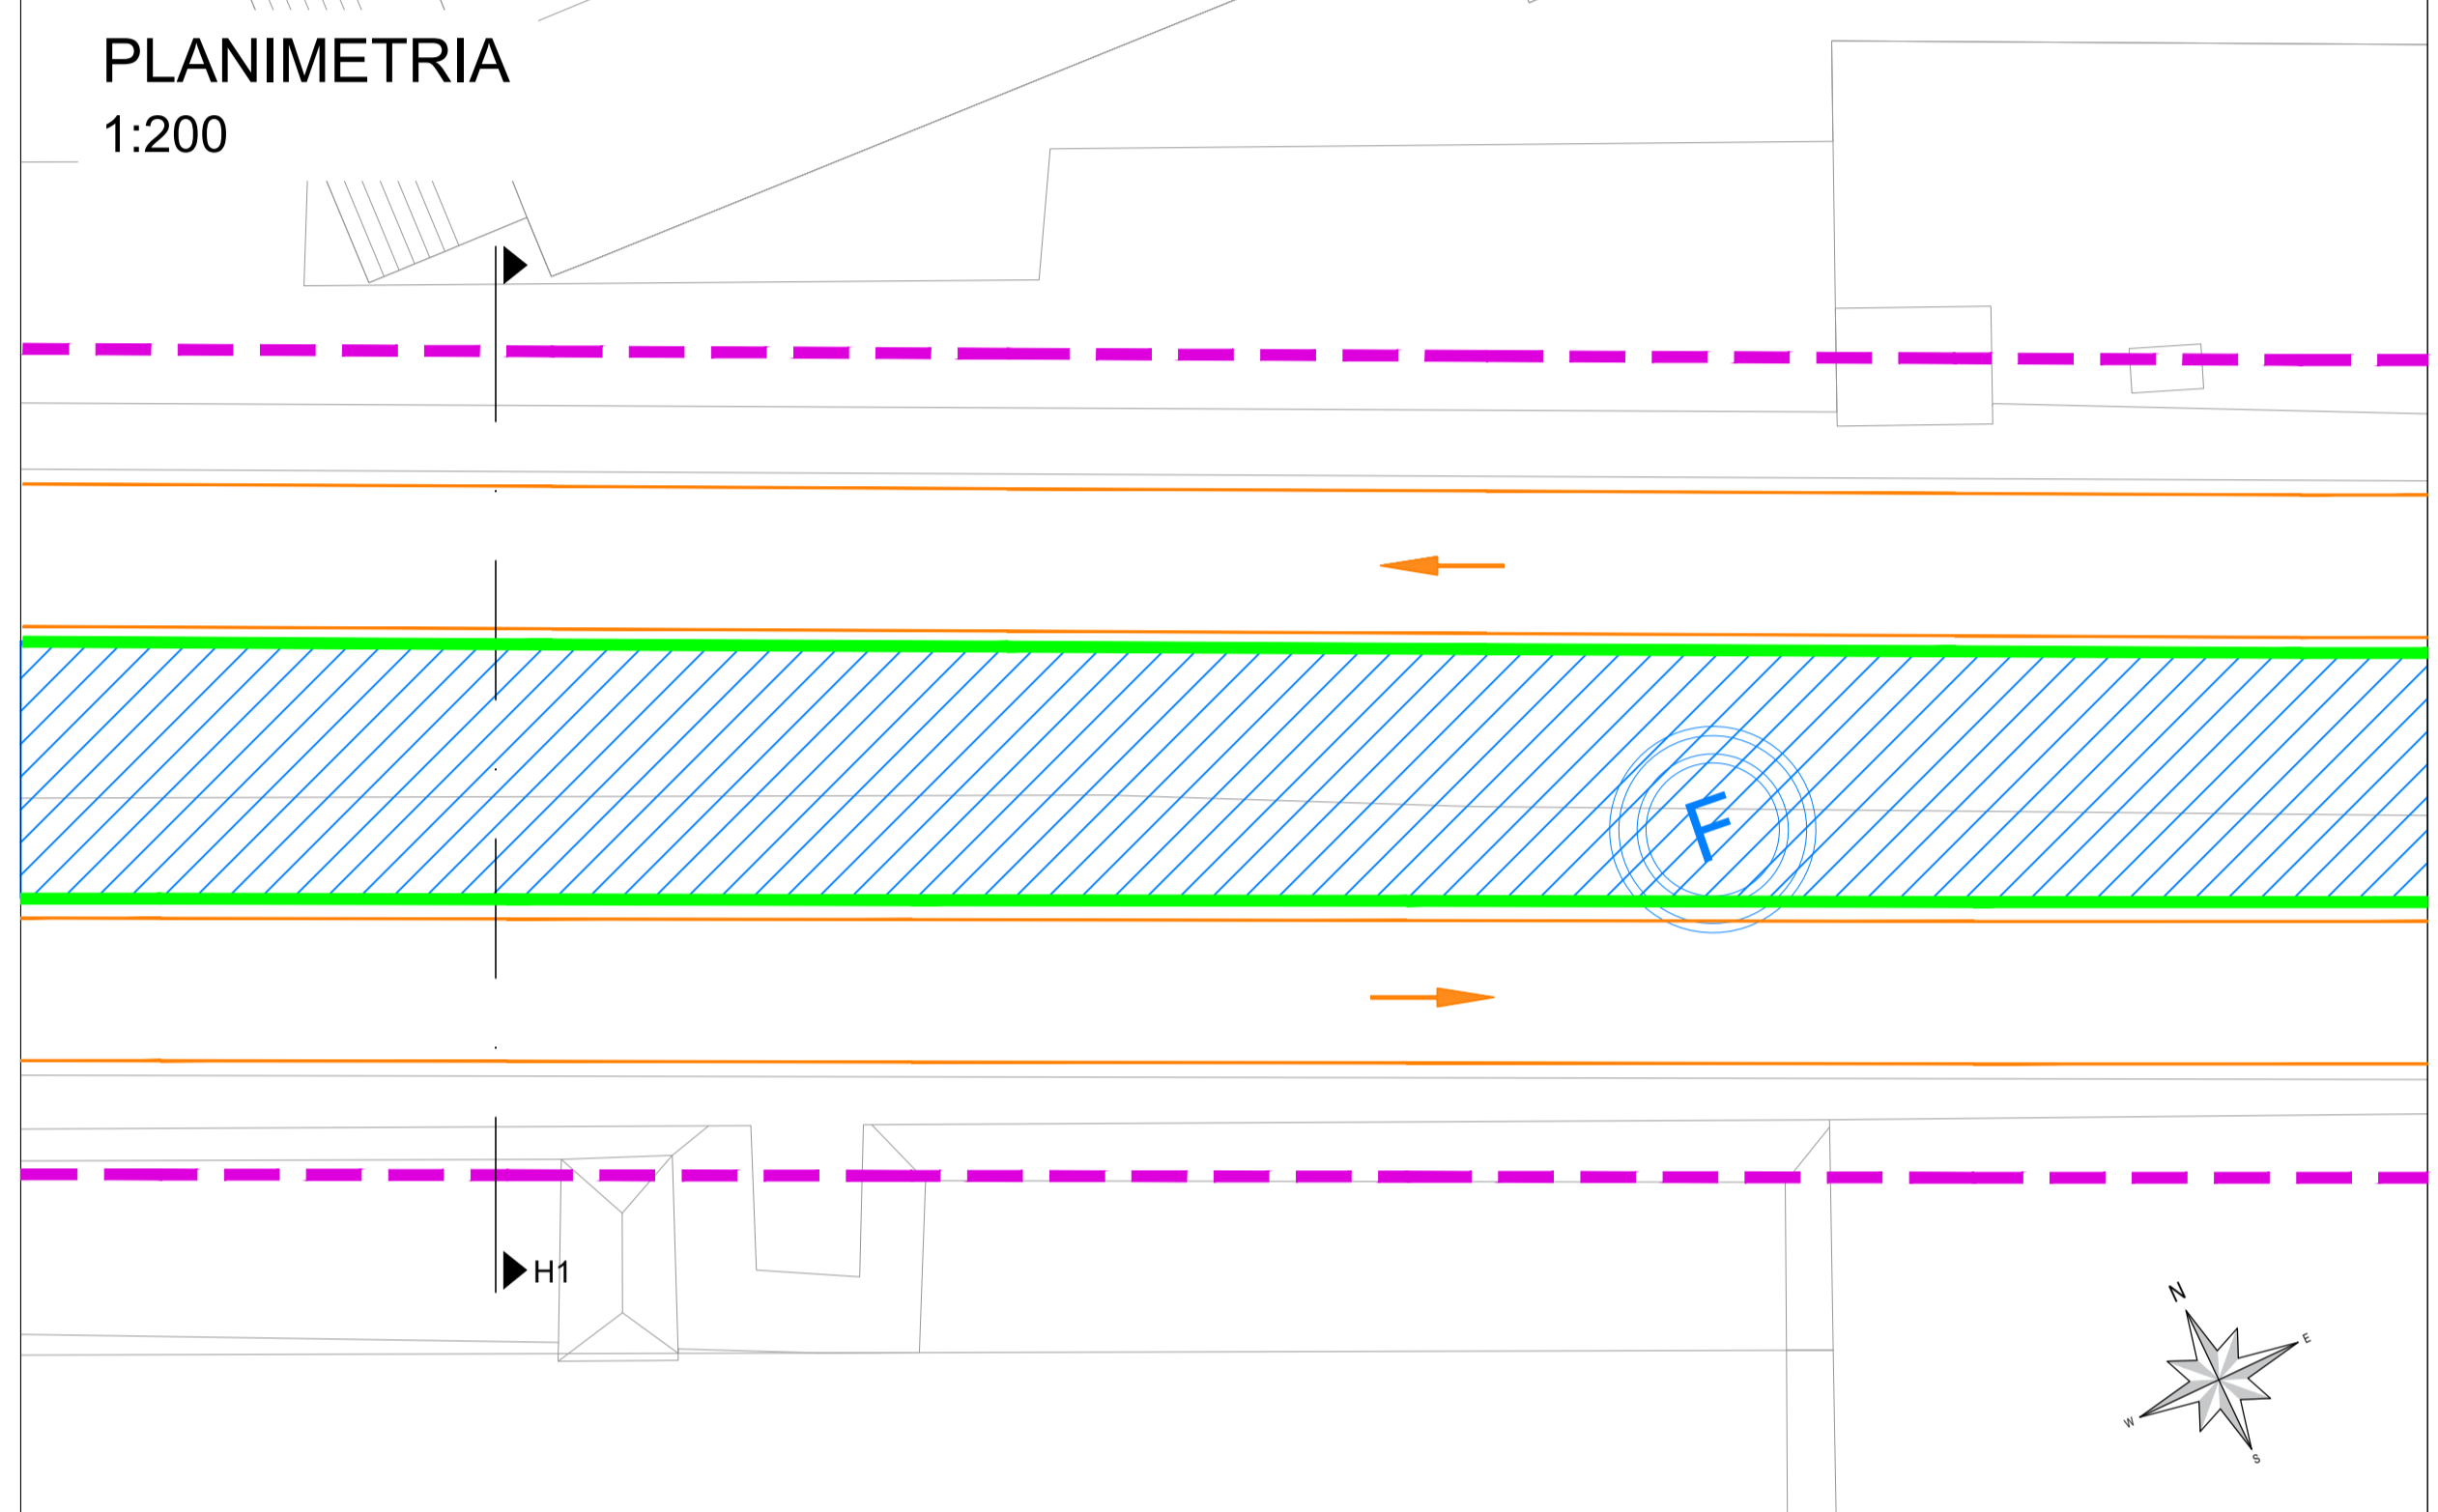



**CANTIERE R - Tipologico R2**  
via XX Settembre

**Fase 2**  
Cantiere mobile su corsia direzione ponente di lunghezza e larghezza variabile.  
Riduzione della carreggiata direzione ponente ad una sola corsia.  
Modifica dei percorsi pedonali lato monte.

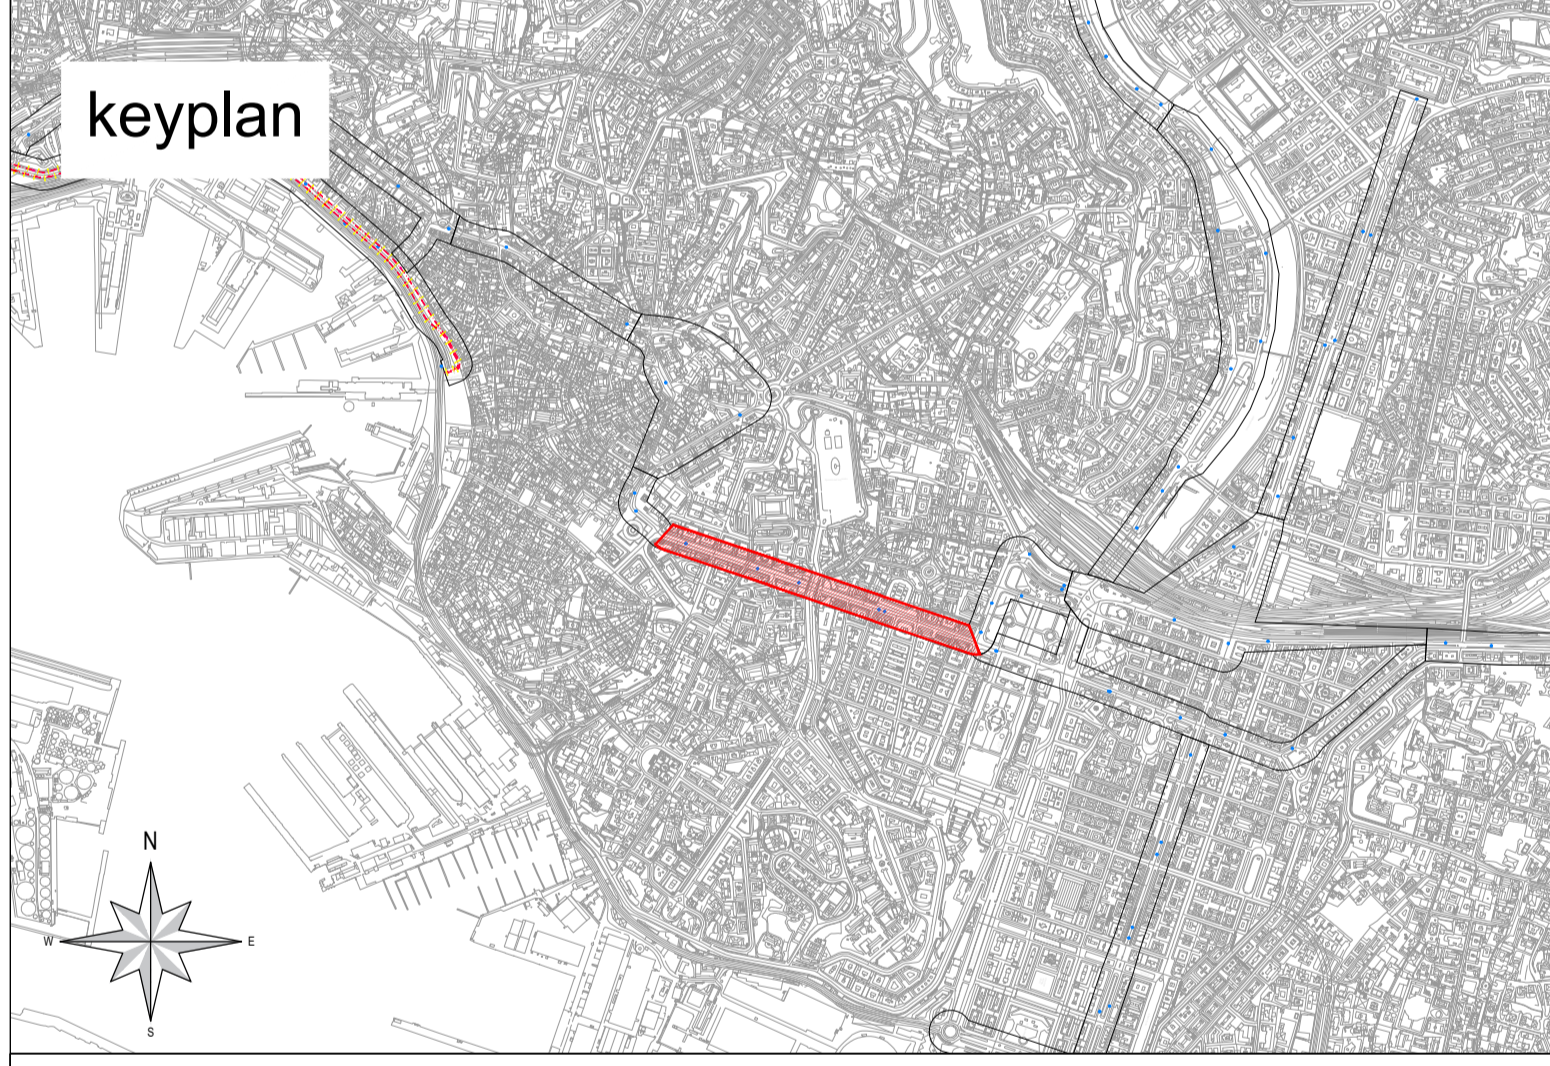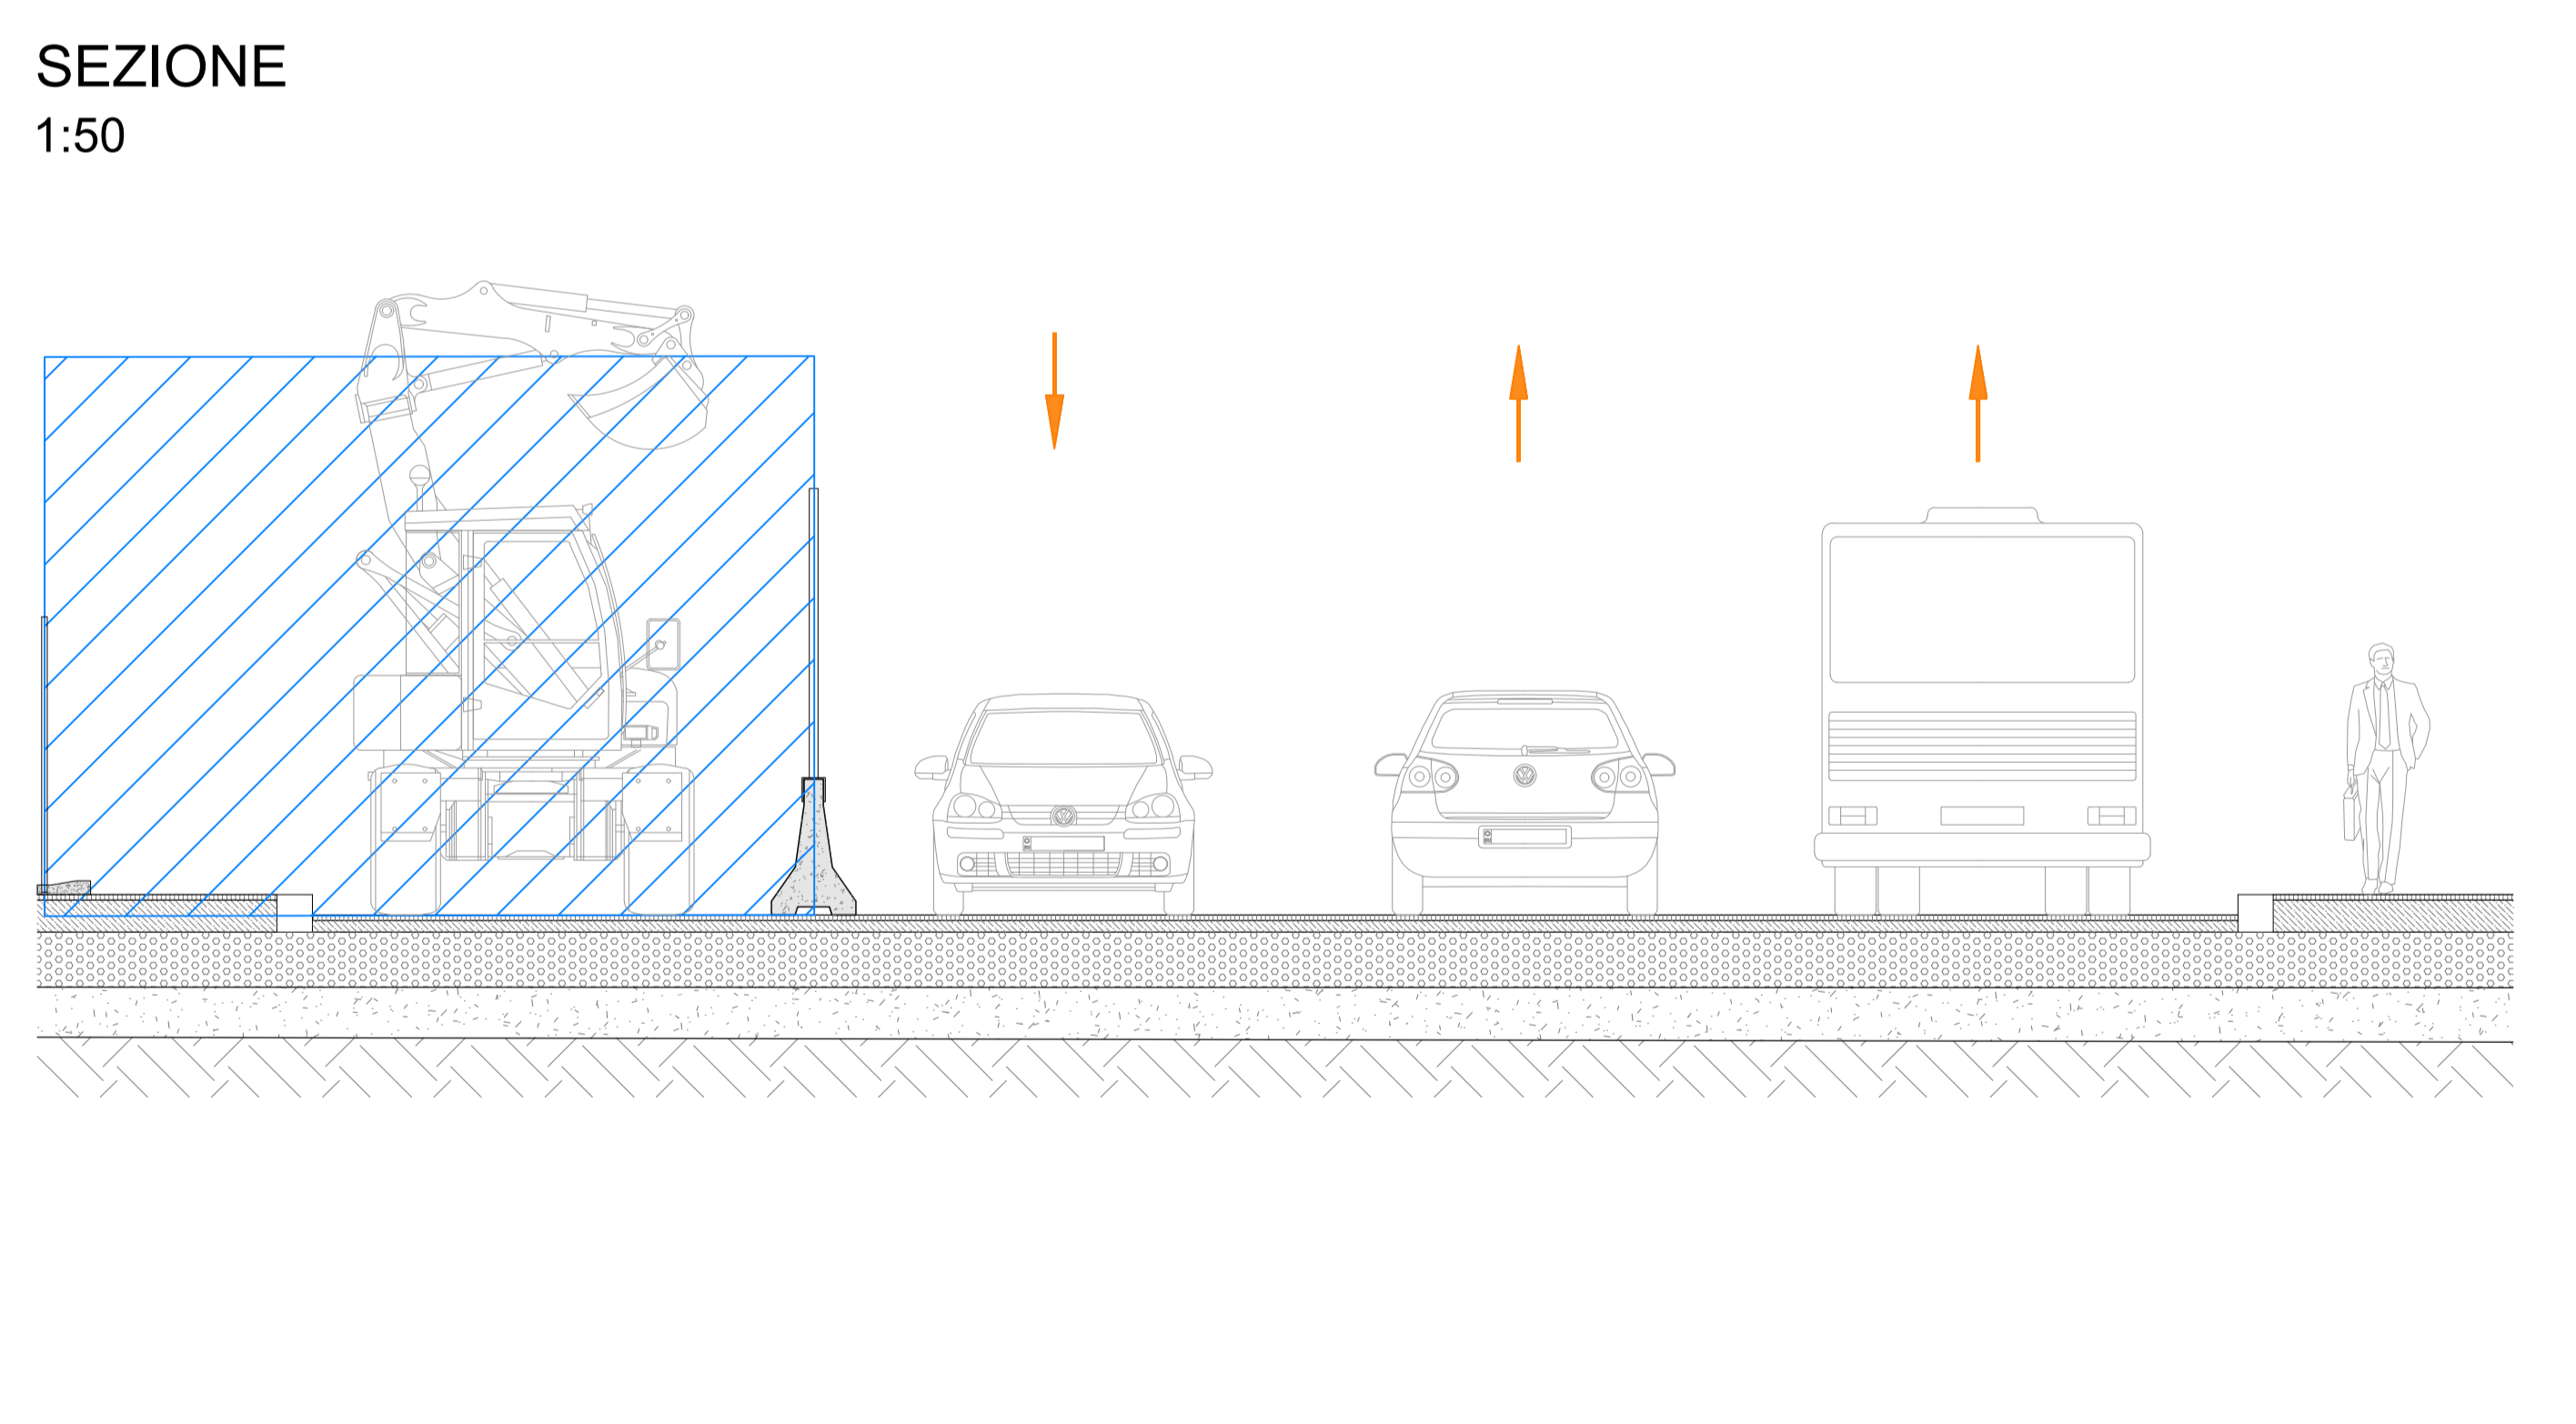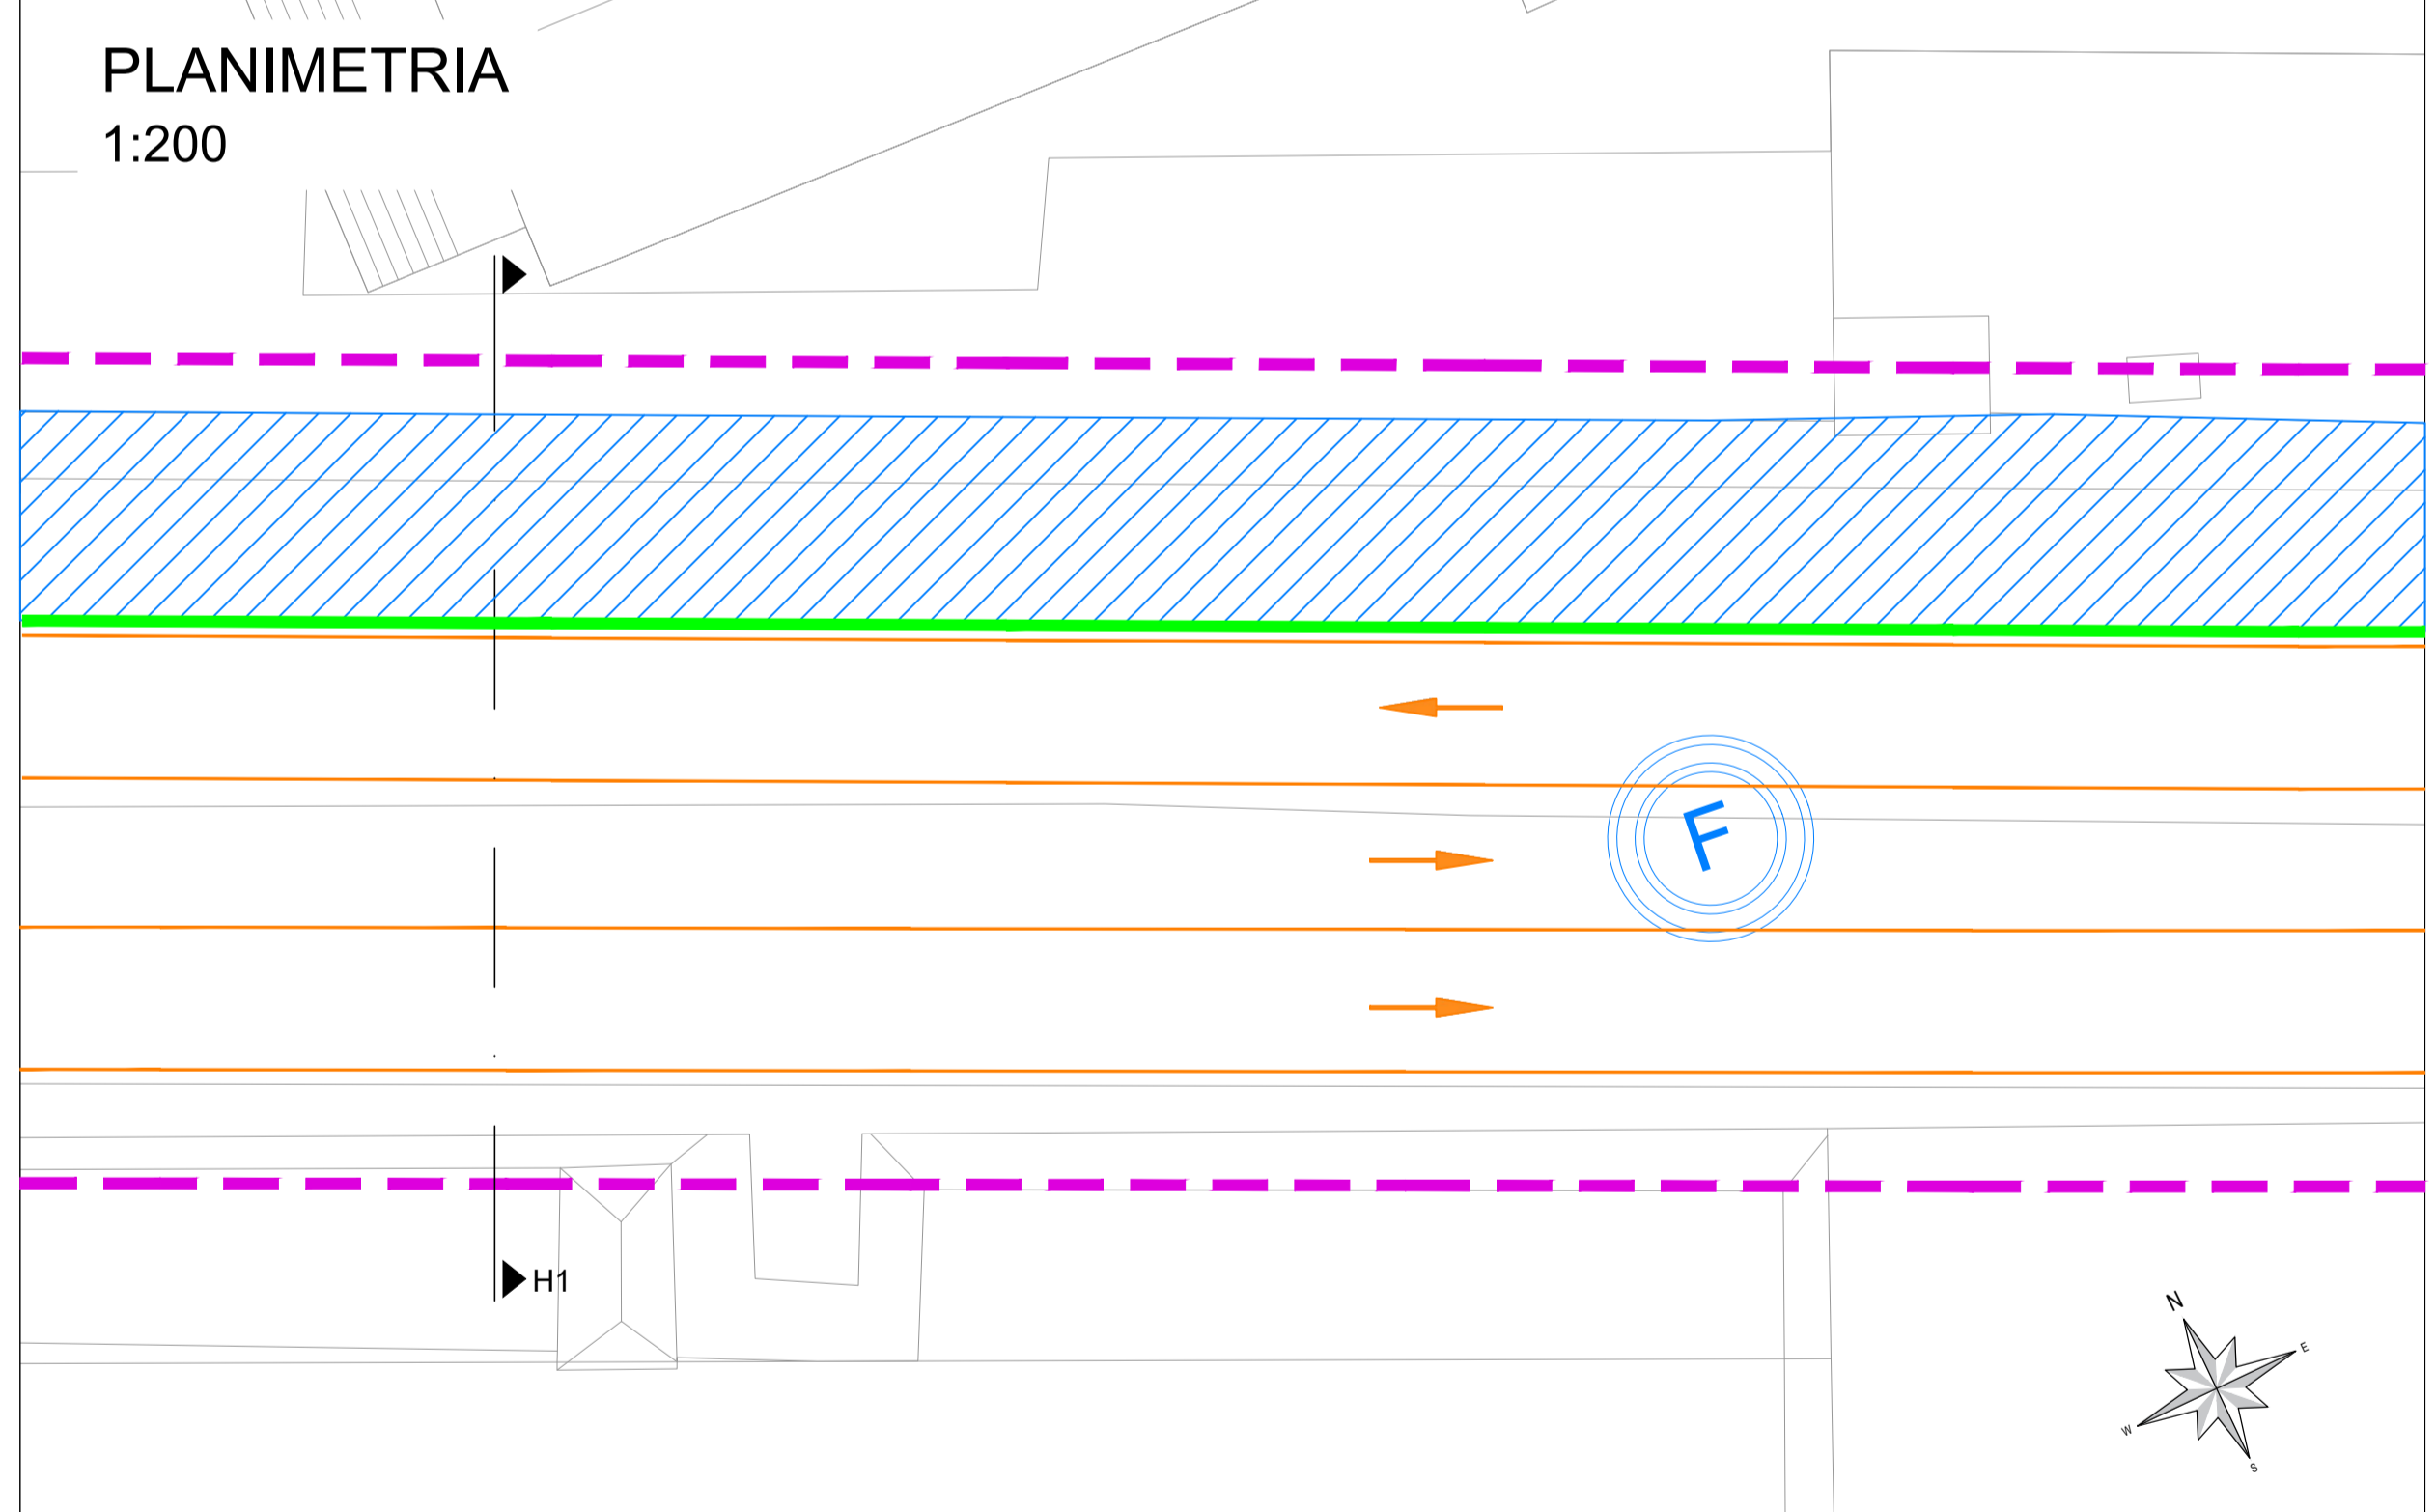

**CANTIERE R - Tipologico R2**  
via XX Settembre

**Fase 3**  
Cantiere mobile su corsia direzione levante di lunghezza e larghezza variabile.  
Riduzione della carreggiata in direzione levante ad una sola corsia.  
Modifica dei percorsi pedonali lato mare.

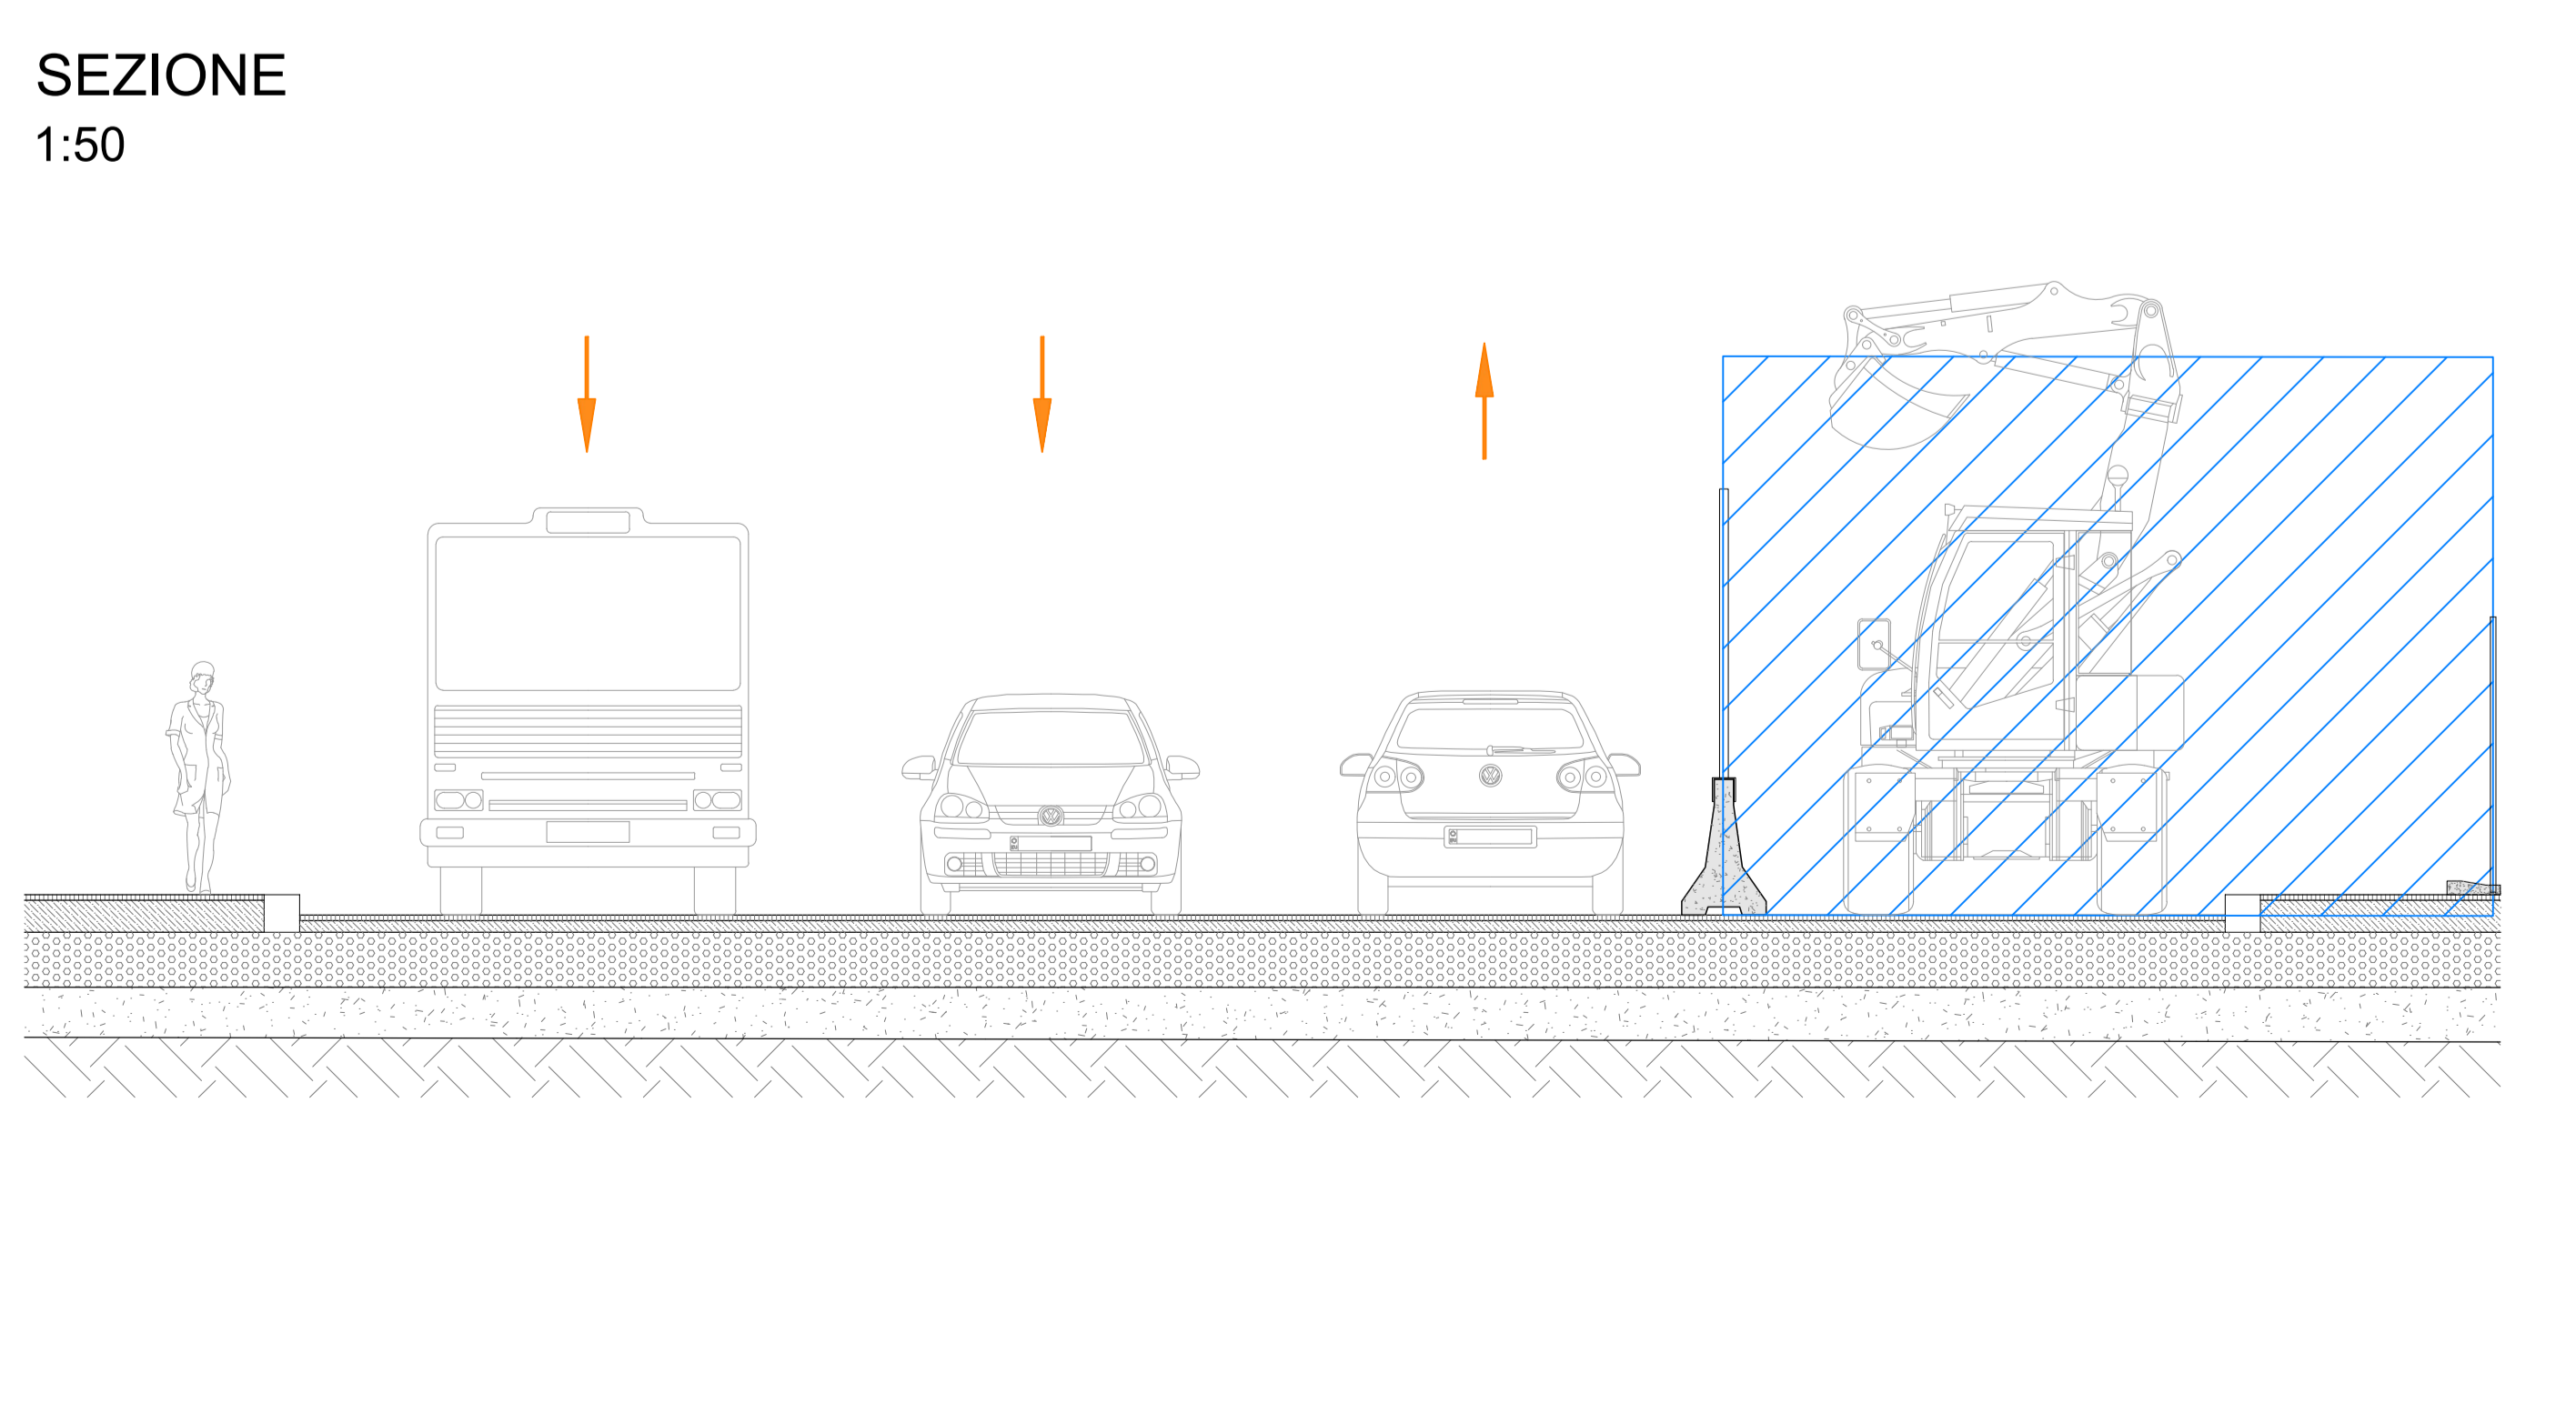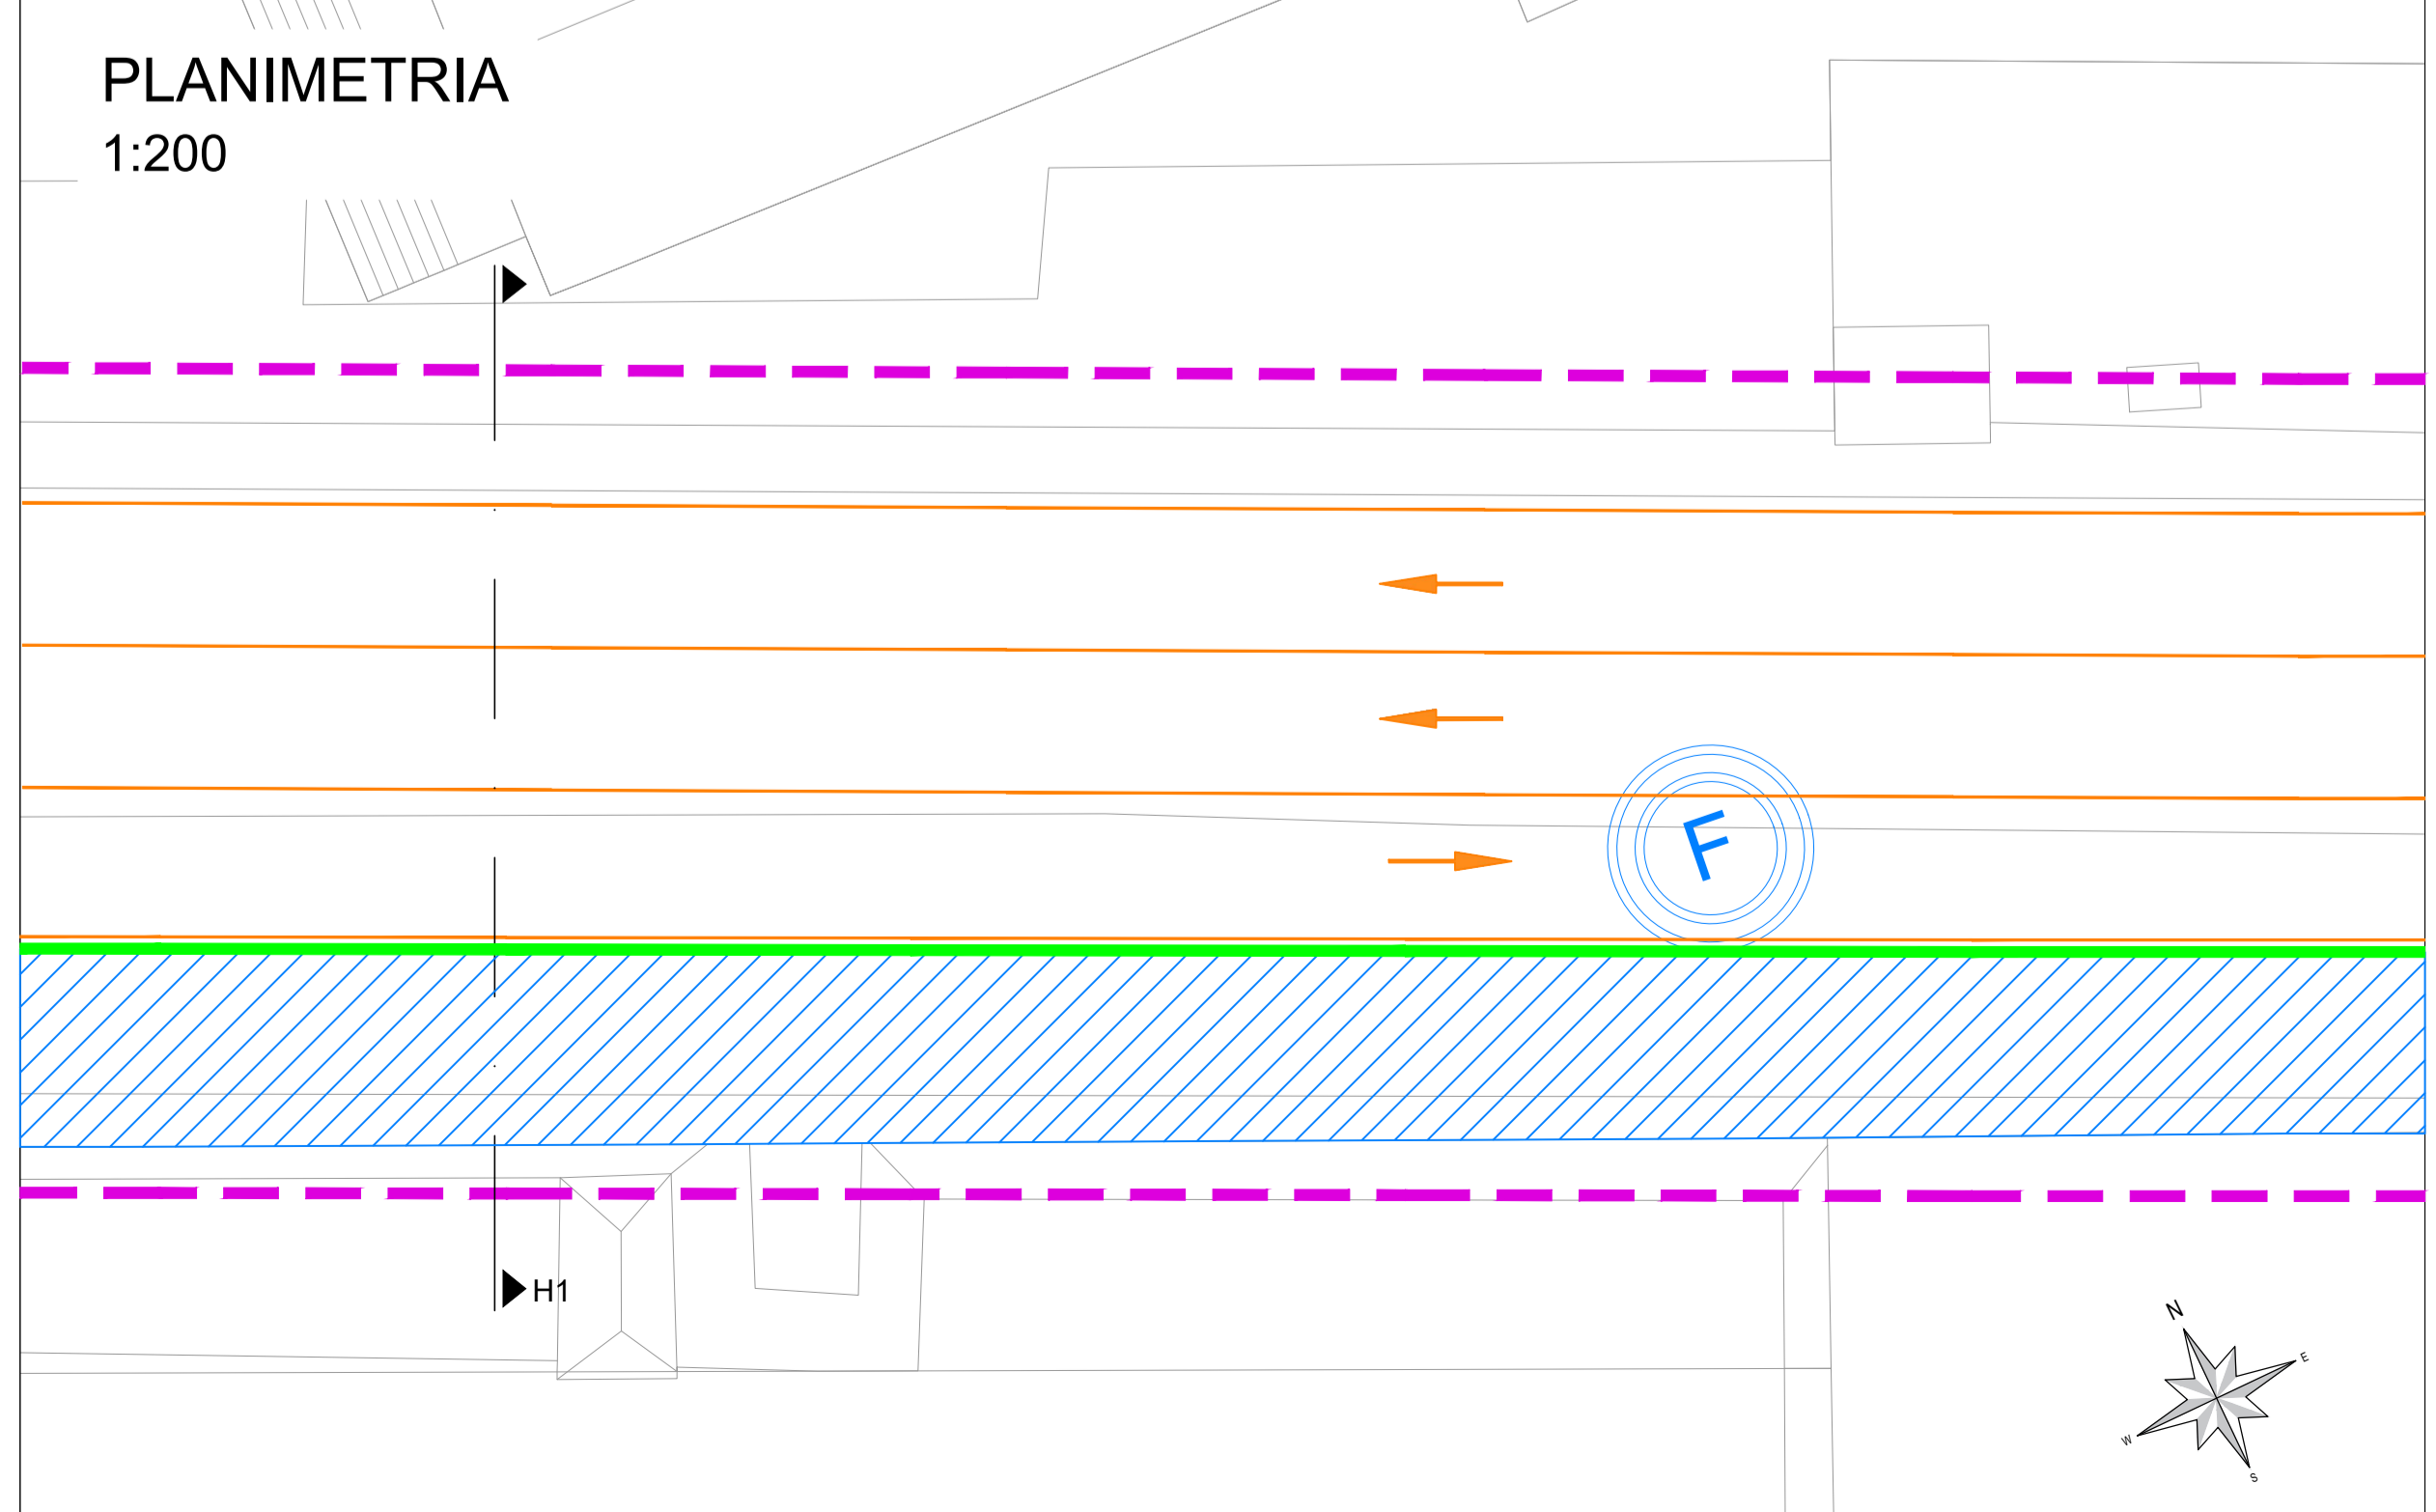

**COMMITTENTE:**  
COMUNE DI GENOVA  
IL RESPONSABILE UNICO DEL PROCEDIMENTO  
ALBERTO BITOSSO  
IL DIRETTORE ESECUTORE DEL CONTRATTO  
ANTONIO ROSSA

**PROGETTAZIONE DEFINITIVA DEL SISTEMA DEGLI ASSI DI FORZA PER IL TRASPORTO PUBBLICO LOCALE (RETE FIOVIARIA E STRUTTURE CONNESSE)**

PROGETTAZIONE: MANDATARIA:   
MANDANTE: MANDANTE: MANDANTE:

Società:

**CANTIERIZZAZIONE**  
Cantieri tipologici, planimetria e sezioni: Asse Centro/Levante - Cantiere R - Tipologico R2

IL PROGETTISTA RESPONSABILE DELL'INTEGRAZIONE  
Data: 09/09/2021

SCALA: 1:200 / 1:50

COMMESSA	LOTTO	FASE	ENTE	TIPO DOC.	OPER/DISCIPLINA	PROGR.	REV.
E21D	02	D	Z1	PZ	CA0000	037	B

Revis.	Descrizione	Redatto	Data	Verificato	Data	Approvato	Data	Autorizzato	Data
A	Emissione Esecutiva	R. Cappellaro	08/02/21	D. Litari	09/02/21	M. Martini	09/02/21	A. Peresso	09/02/21
B	Variazione team di commessa	R. Cappellaro	05/02/22	D. Litari	05/02/22	M. Martini	05/02/22	A. Peresso	05/02/22

Nome file: E21D02DZ1PZCA0000037B n.Elabor.: 1001