
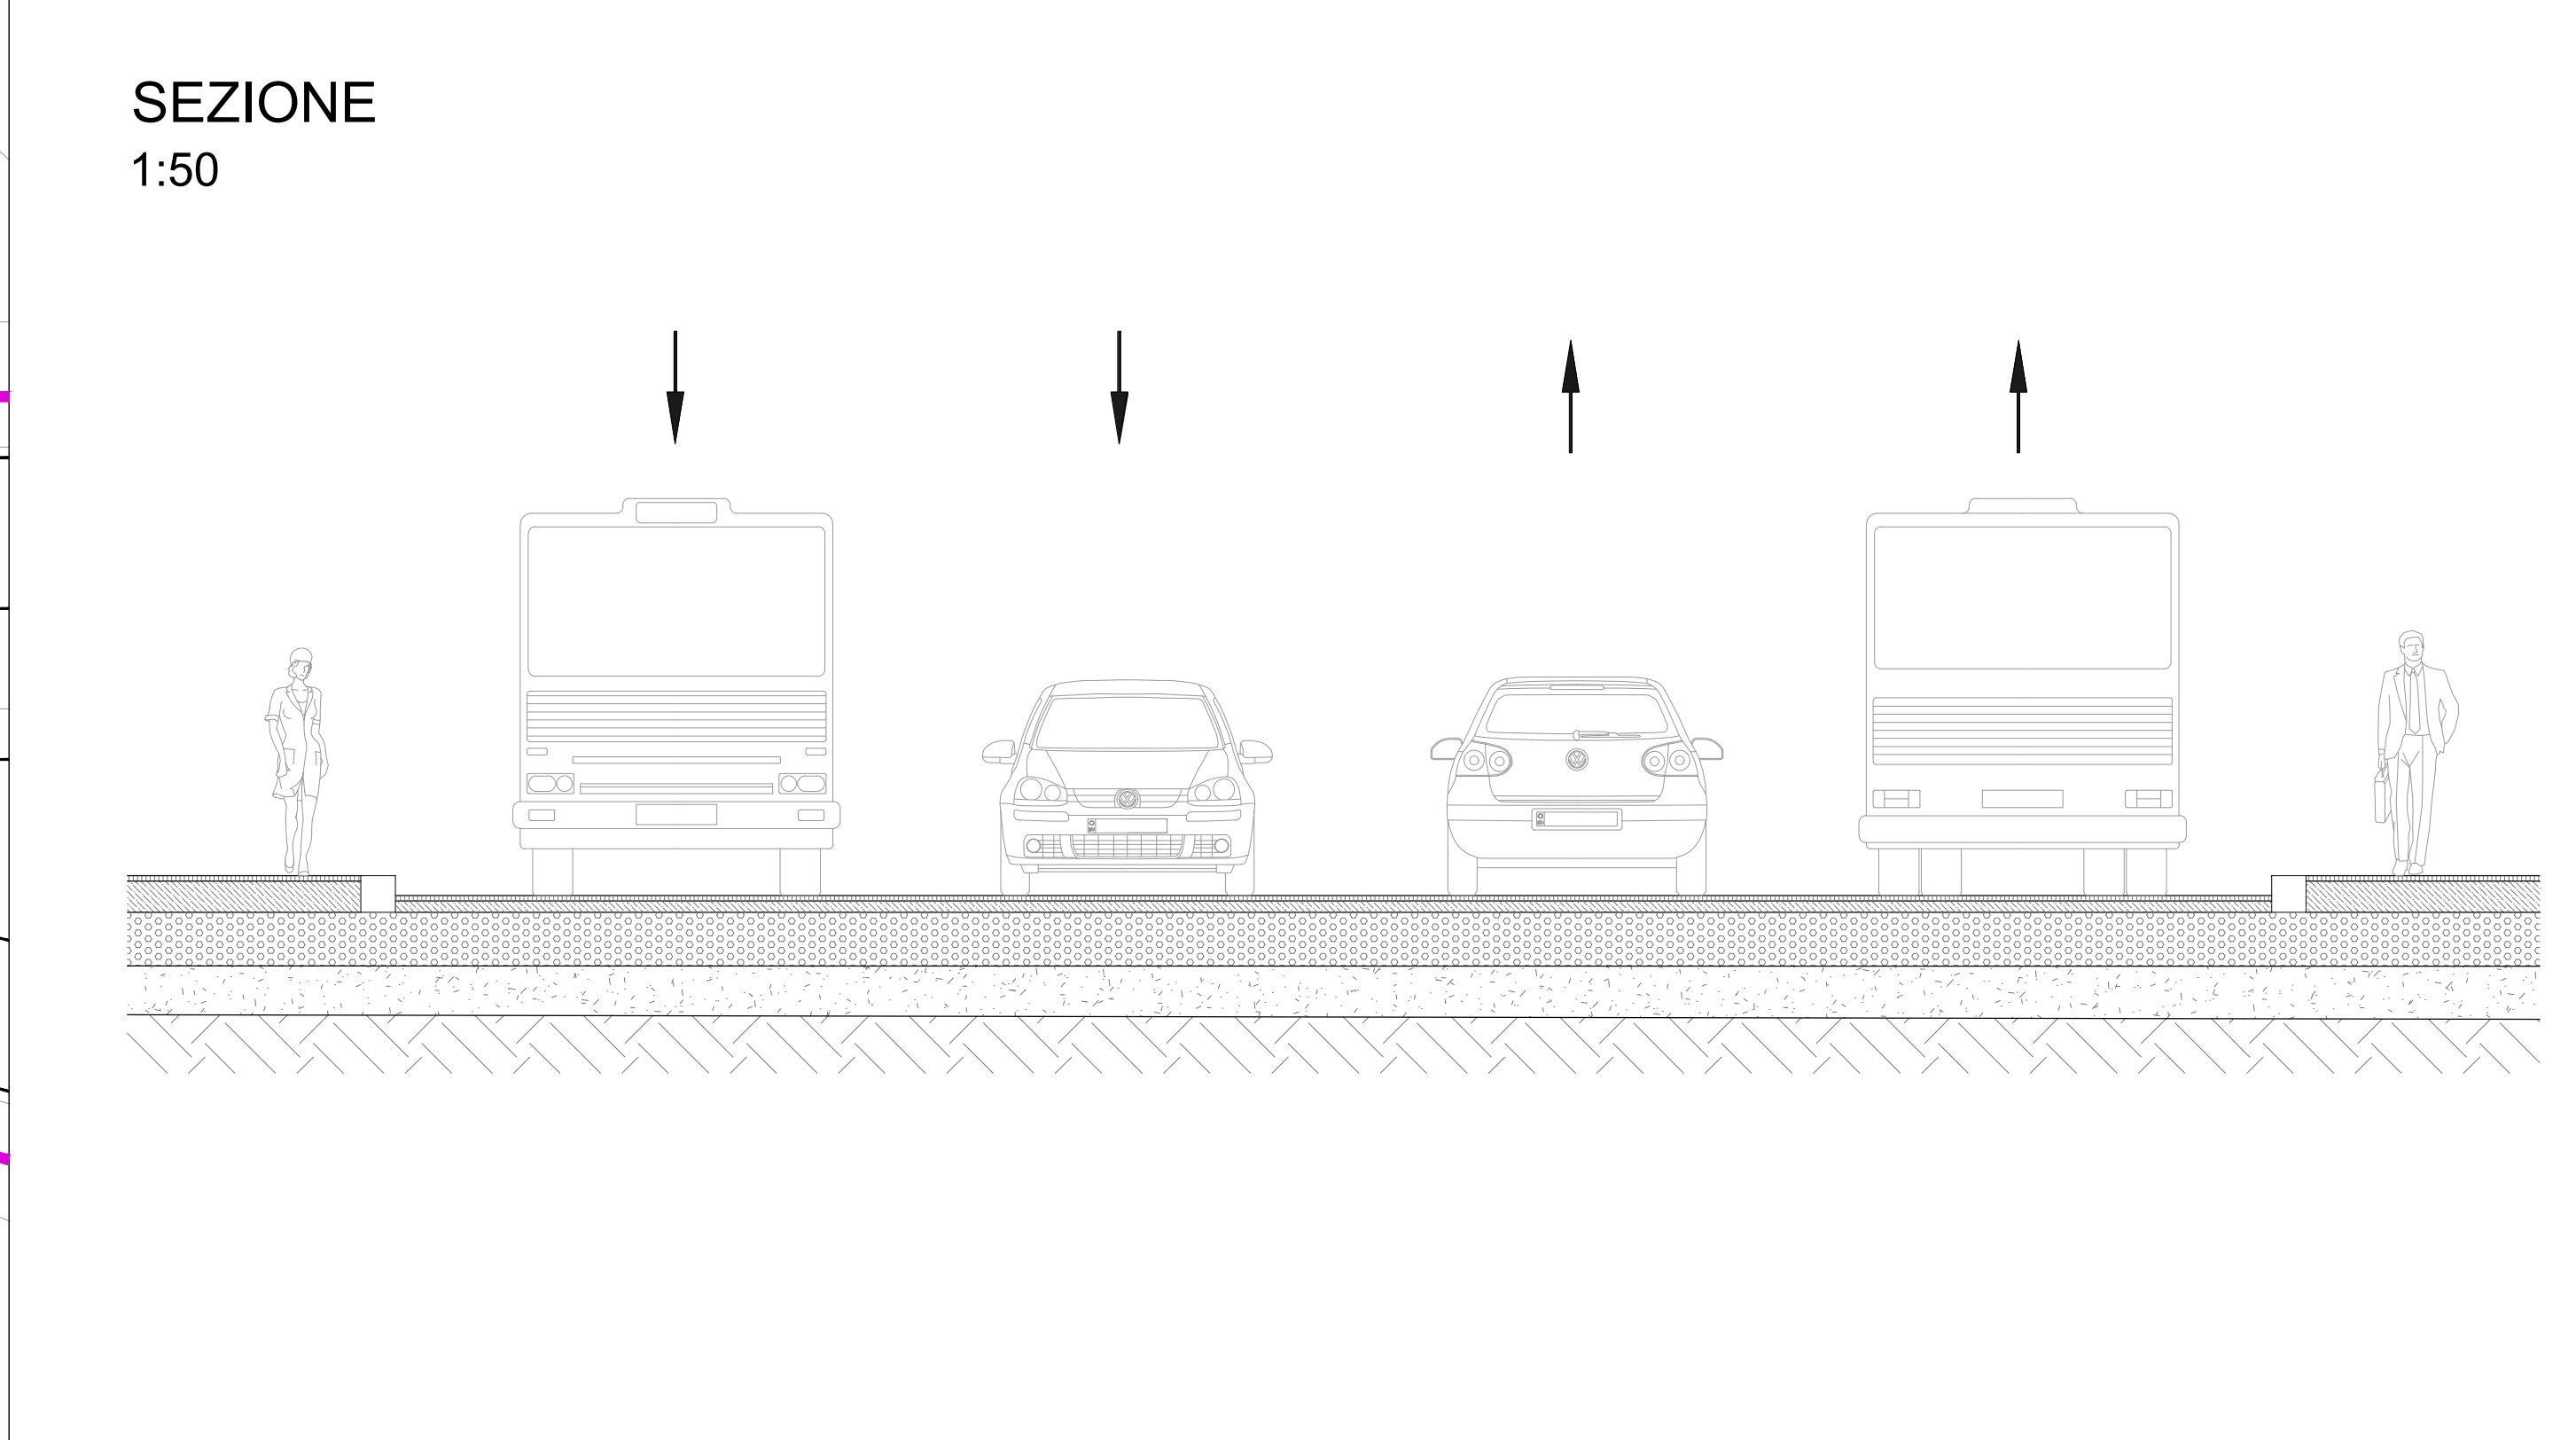


CANTIERE R - Tipologico R3
via Fiume

Stato di Fatto

Asse viario a 4 corsie con 2 corsie per ogni senso di marcia.
Marciapiede di larghezza variabile.

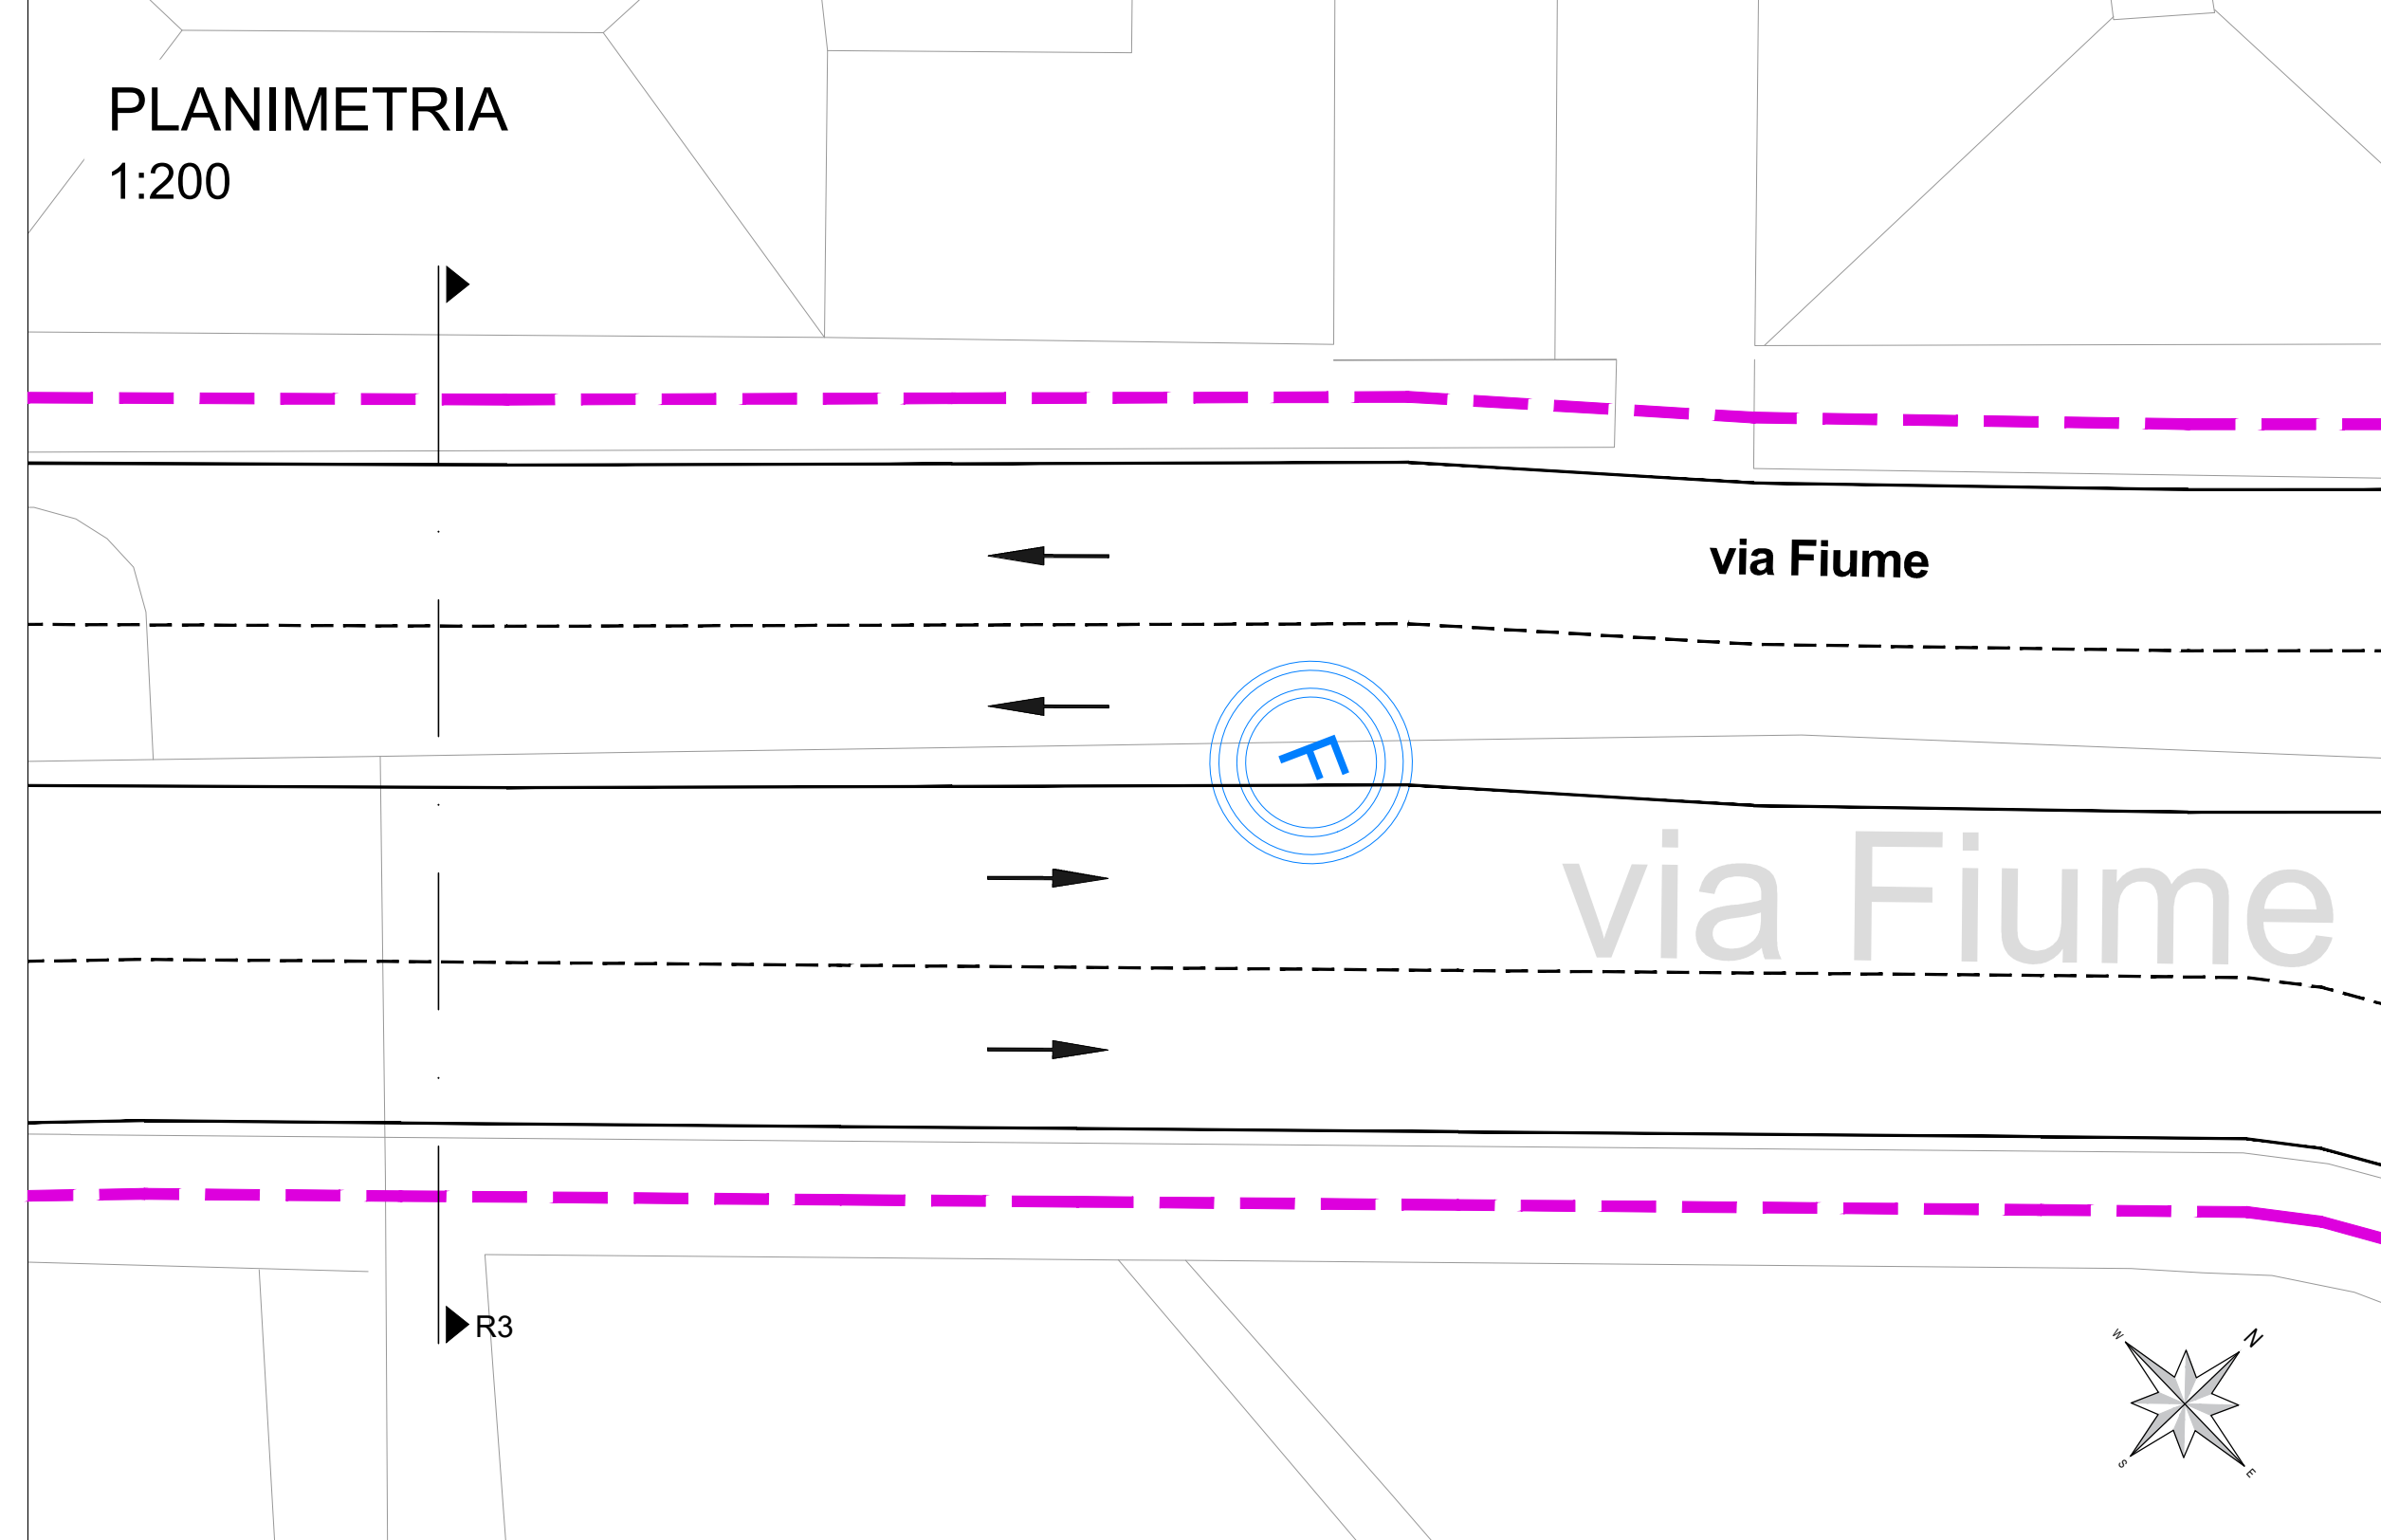

LEGENDA

	Viabilità ordinaria		Area di lavoro
	Viabilità di Cantiere		Area di lavoro temporanea con mantenimento della viabilità privata e pubblica
	Passaggio pedonale		Percorsi ciclabili
Recinzioni	Tipo 1 - Recinzione pesante		
	Tipo 2 - Recinzione leggera		




CANTIERE R - Tipologico R3
via Fiume

Fase 1

Cantiere mobile su corsia direzione ponente di lunghezza e larghezza variabile.

Riduzione della carreggiata direzione ponente ad una sola corsia.

Modifica dei percorsi pedonali lato monte.

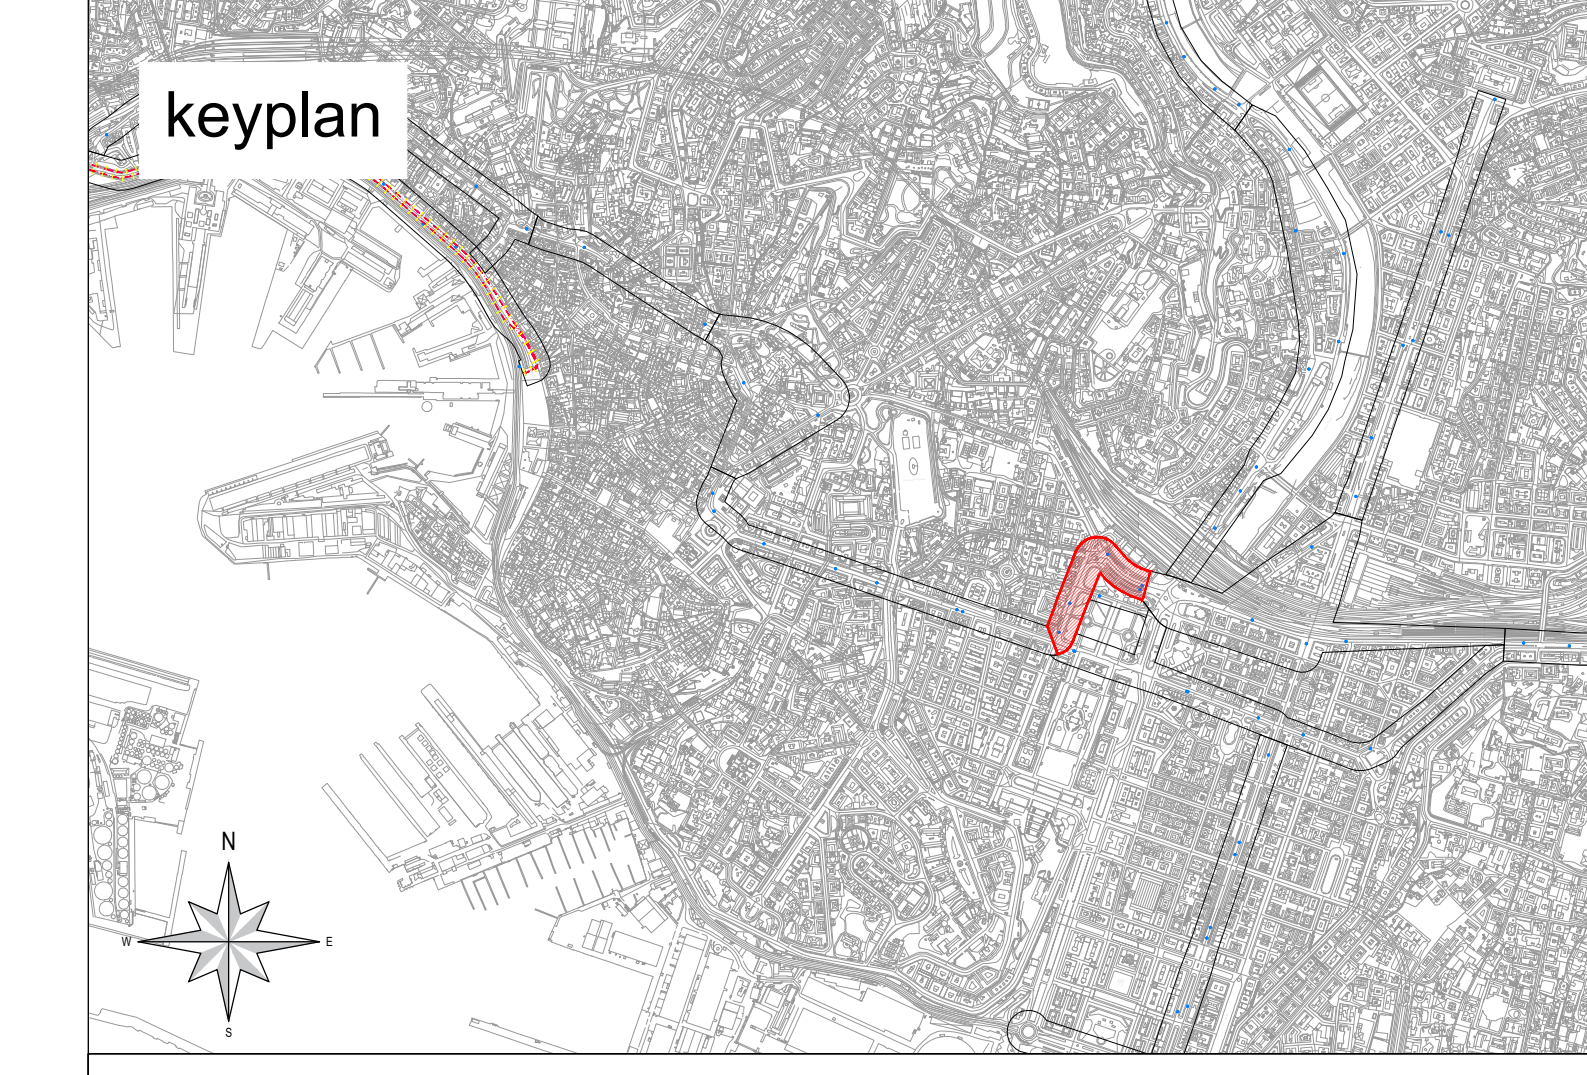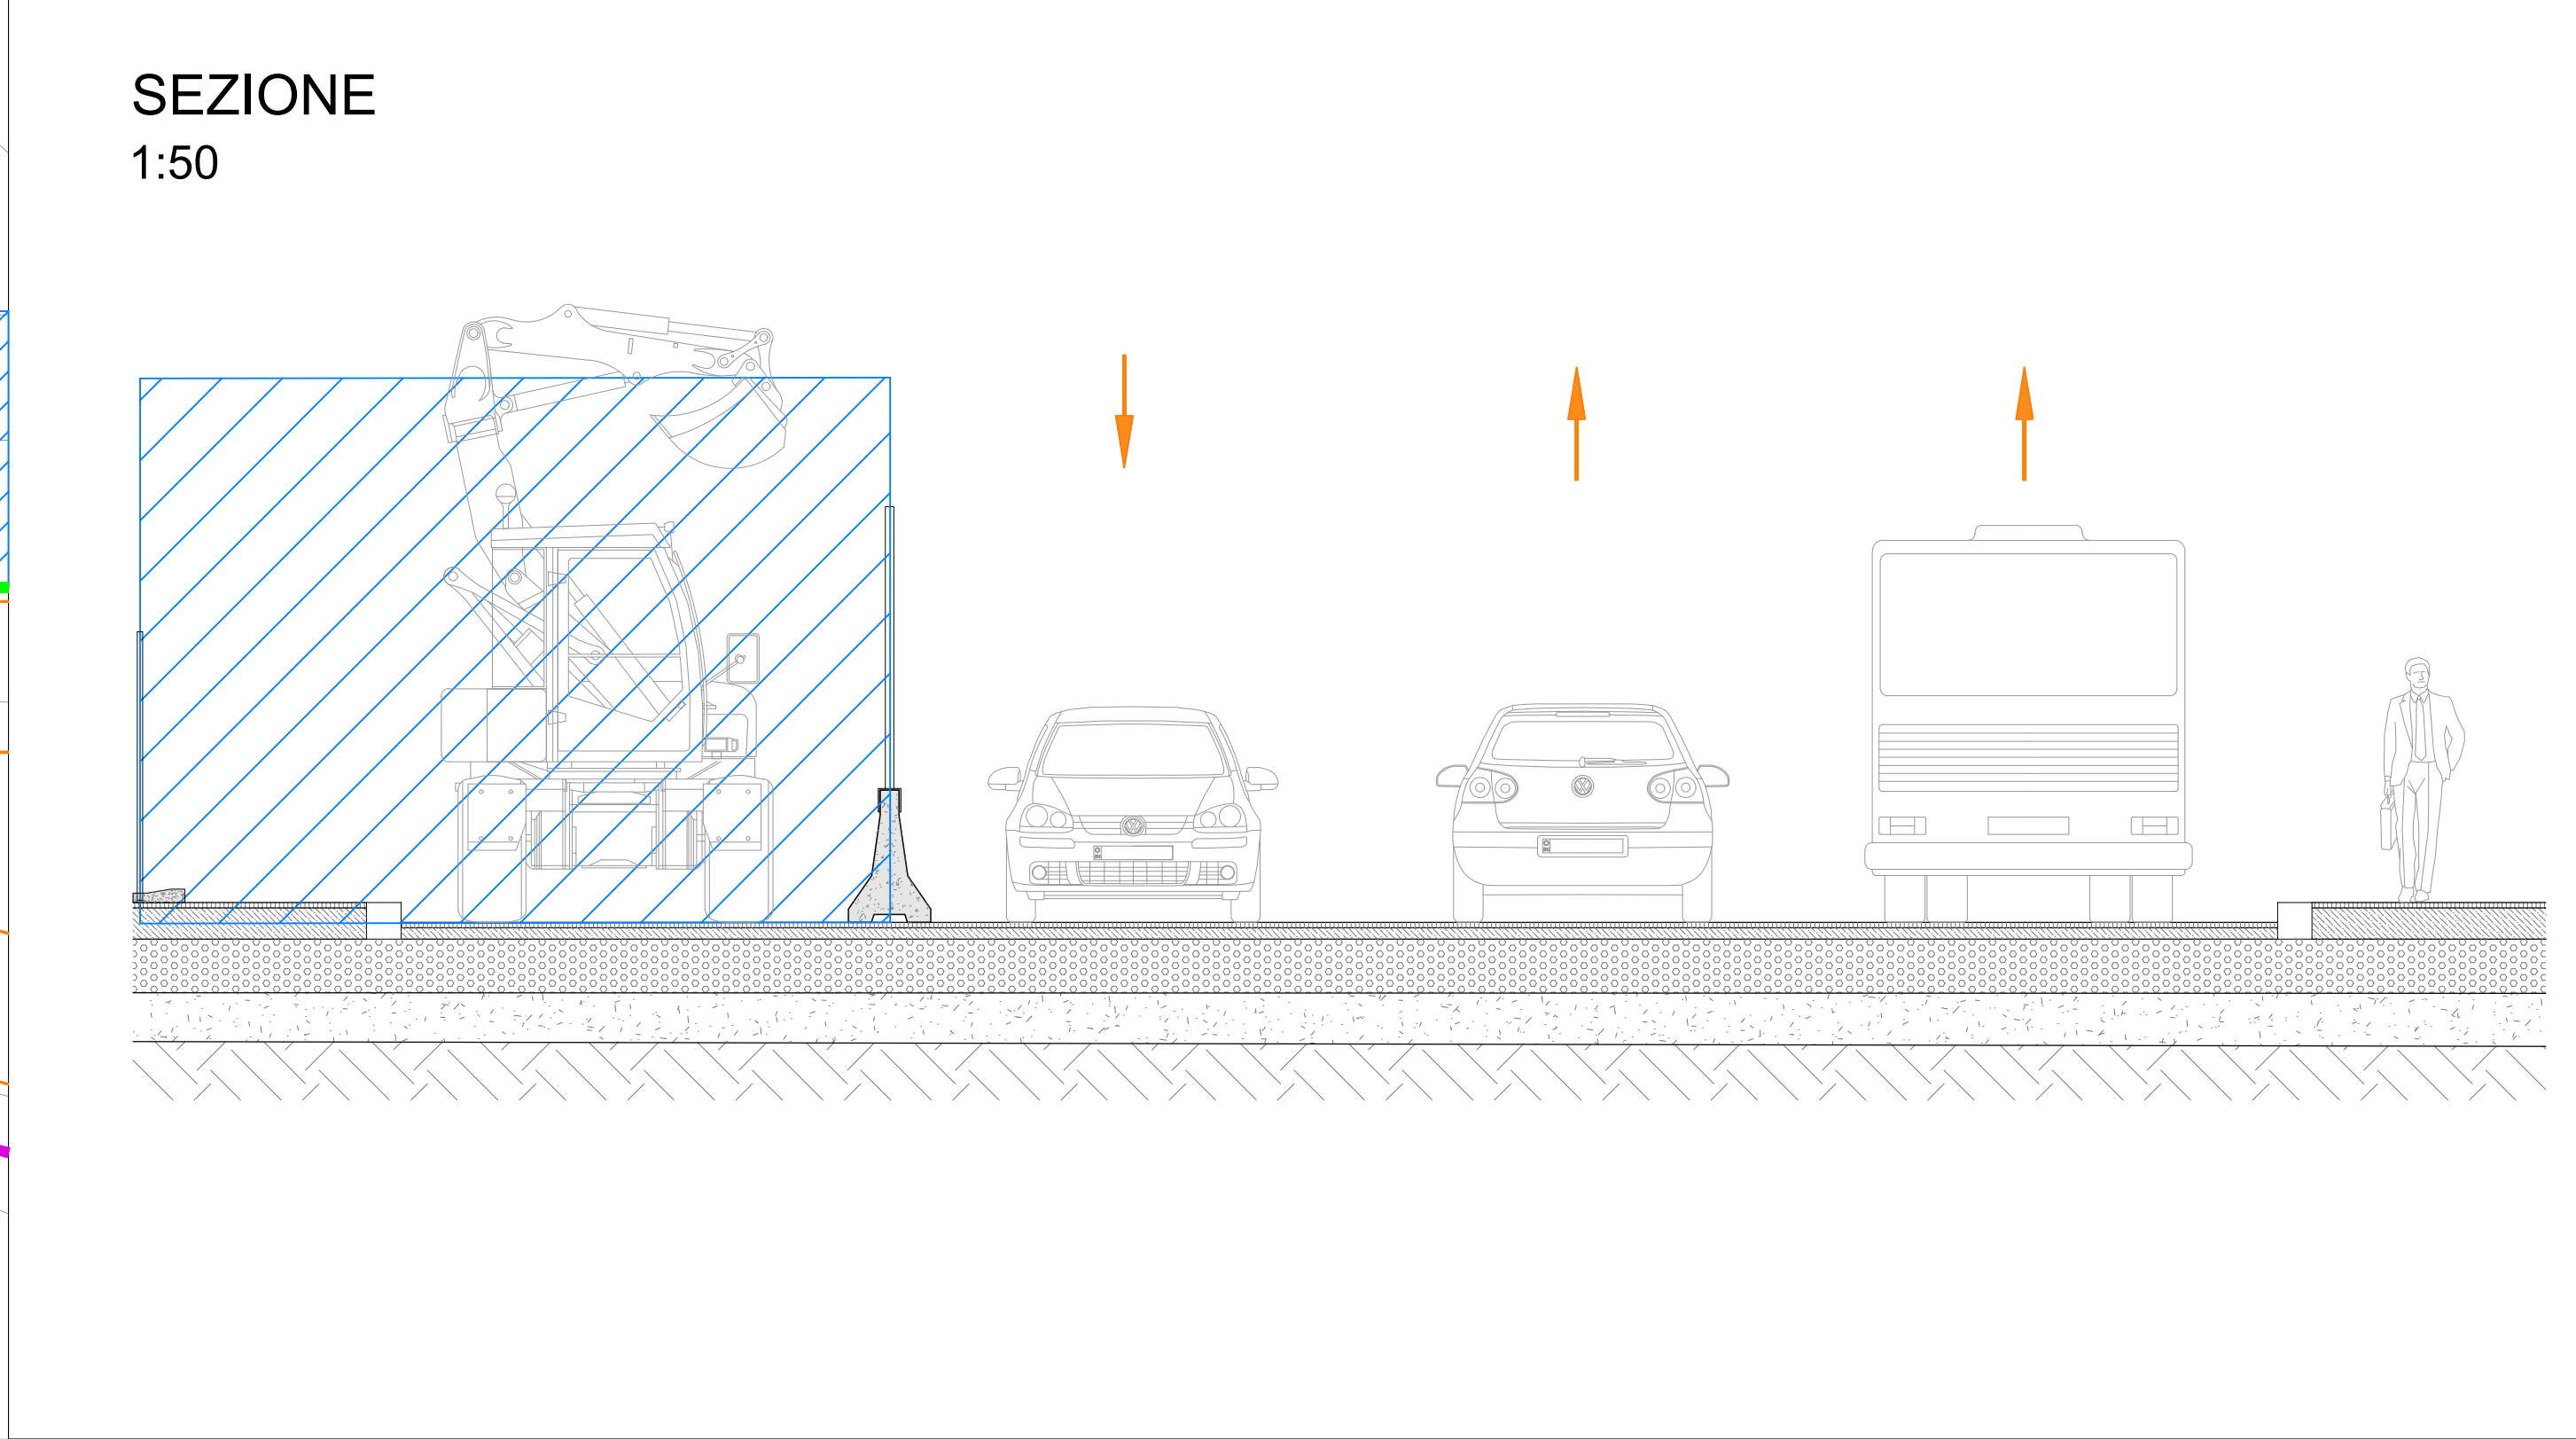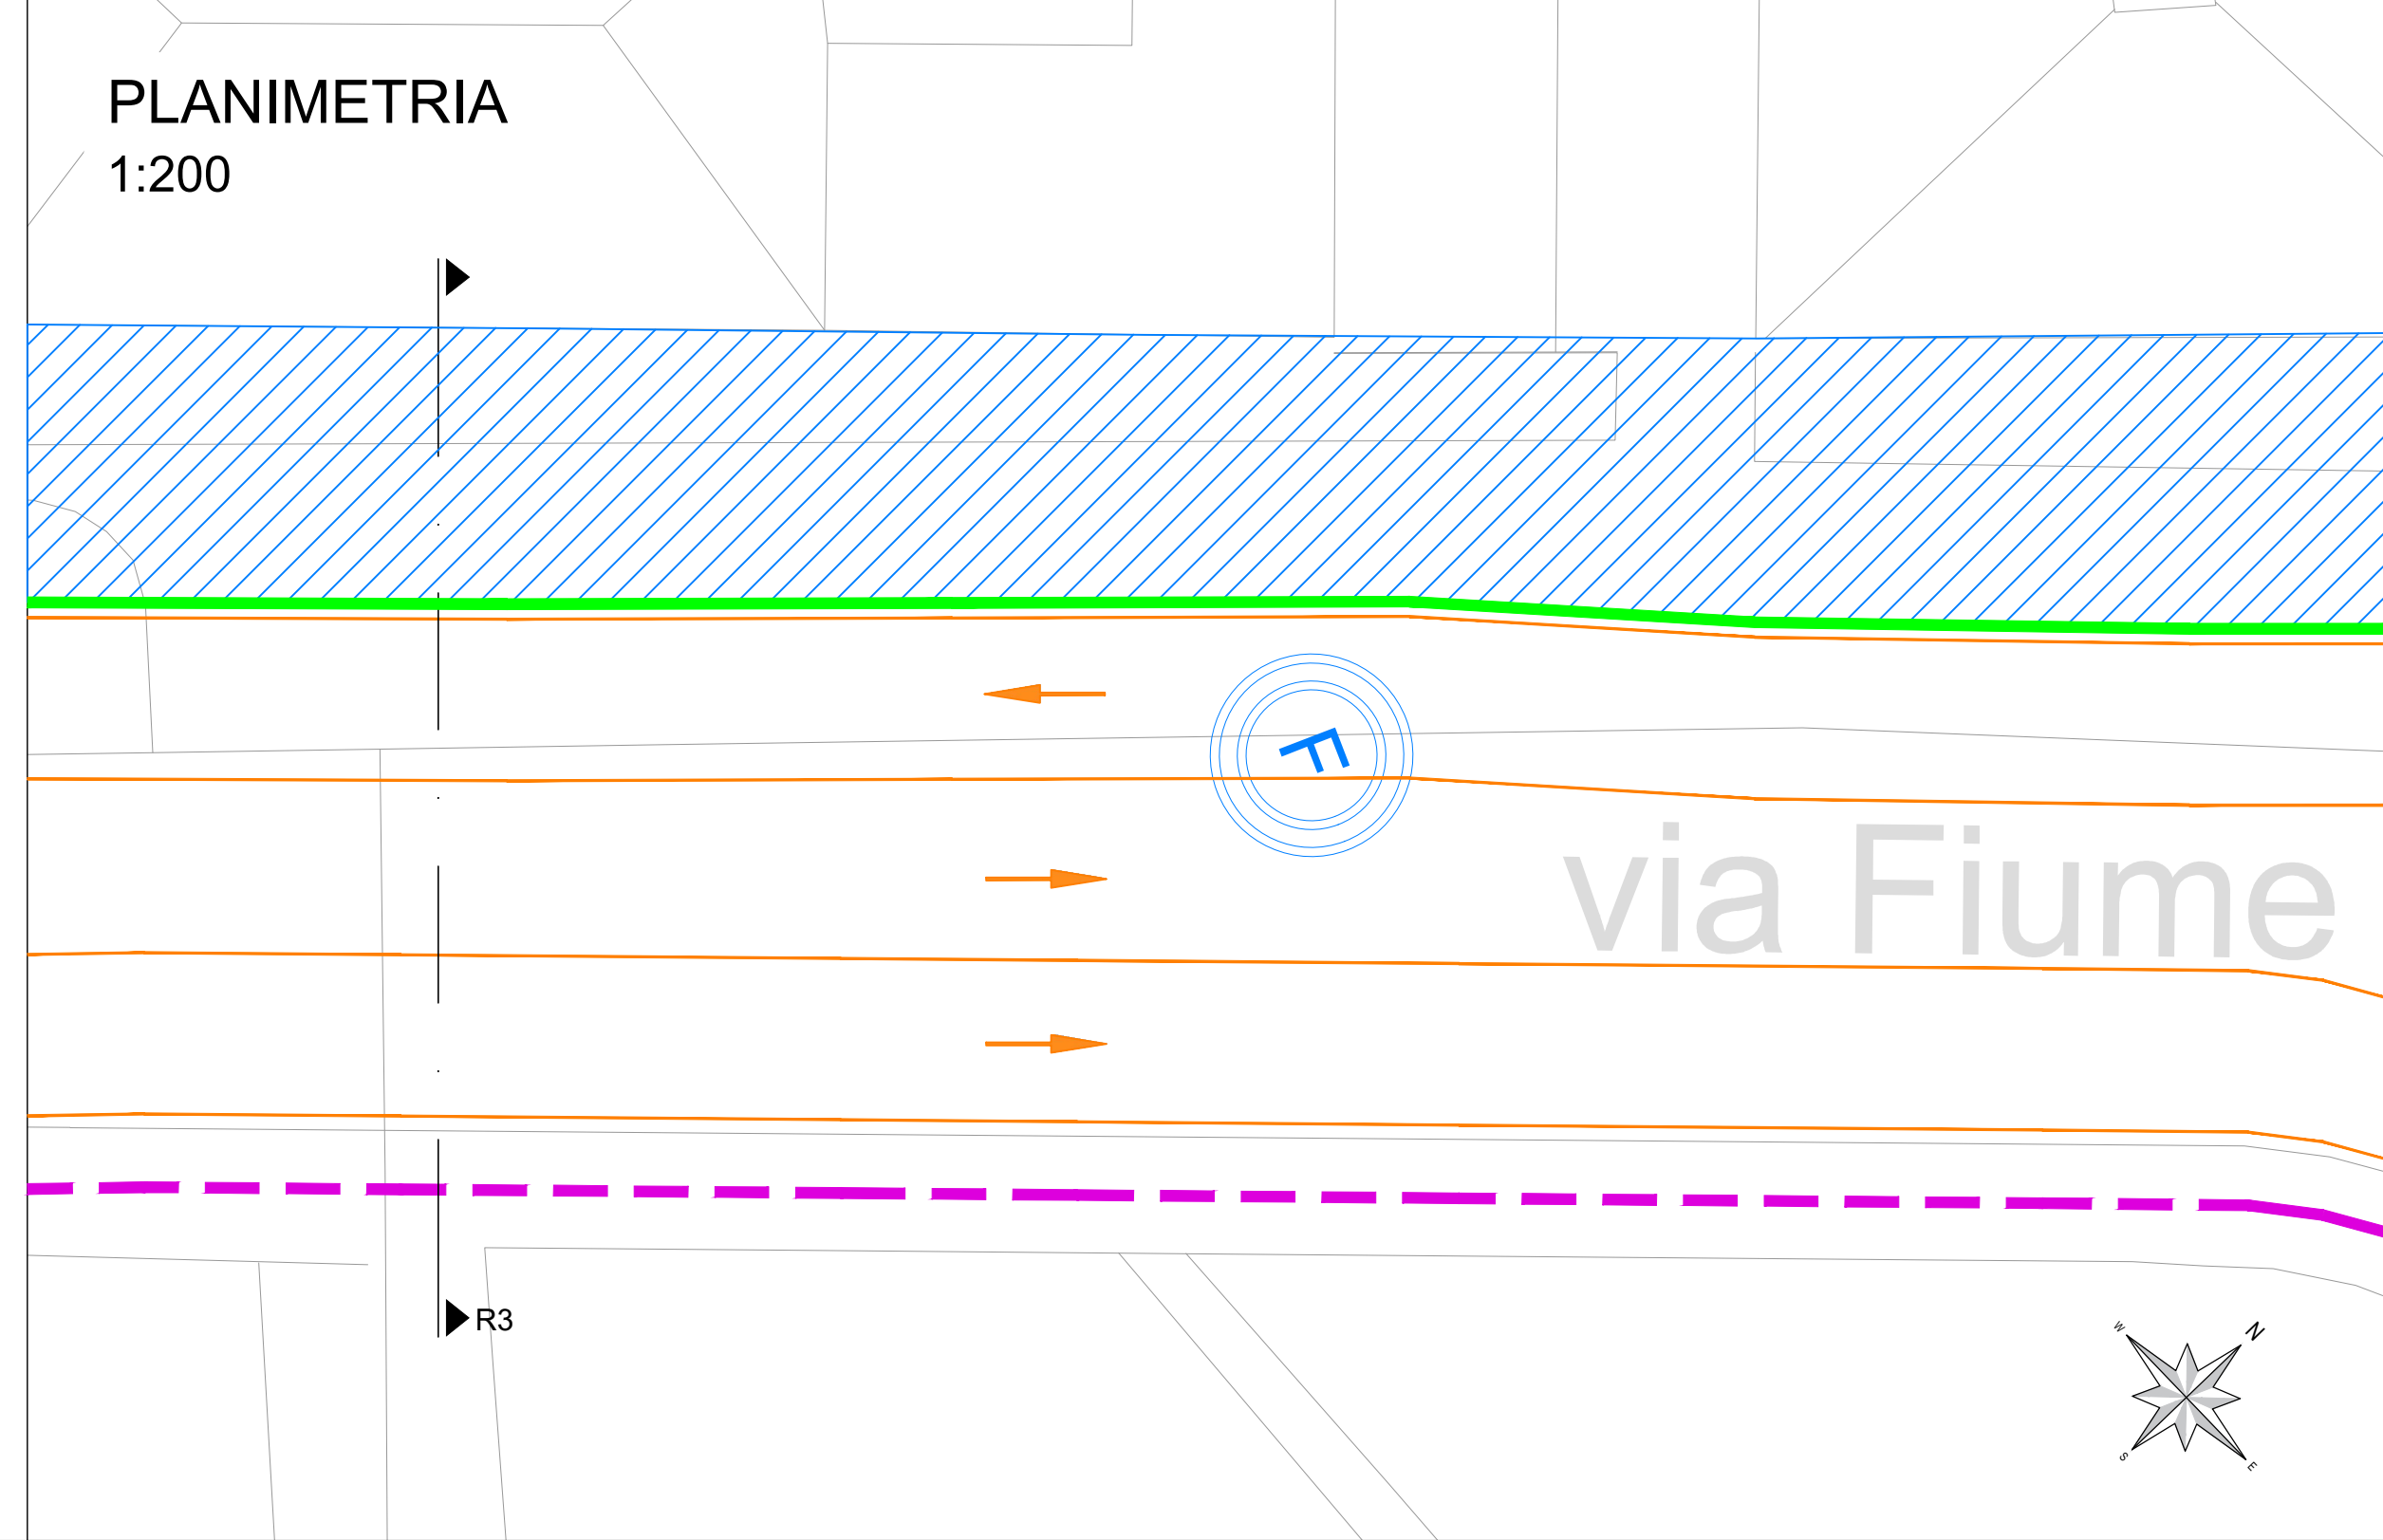



CANTIERE R - Tipologico R3
via Fiume

Fase 2

Cantiere mobile su corsia direzione levante di lunghezza e larghezza variabile.

Riduzione della carreggiata in direzione levante ad una sola corsia.

Modifica dei percorsi pedonali lato mare.

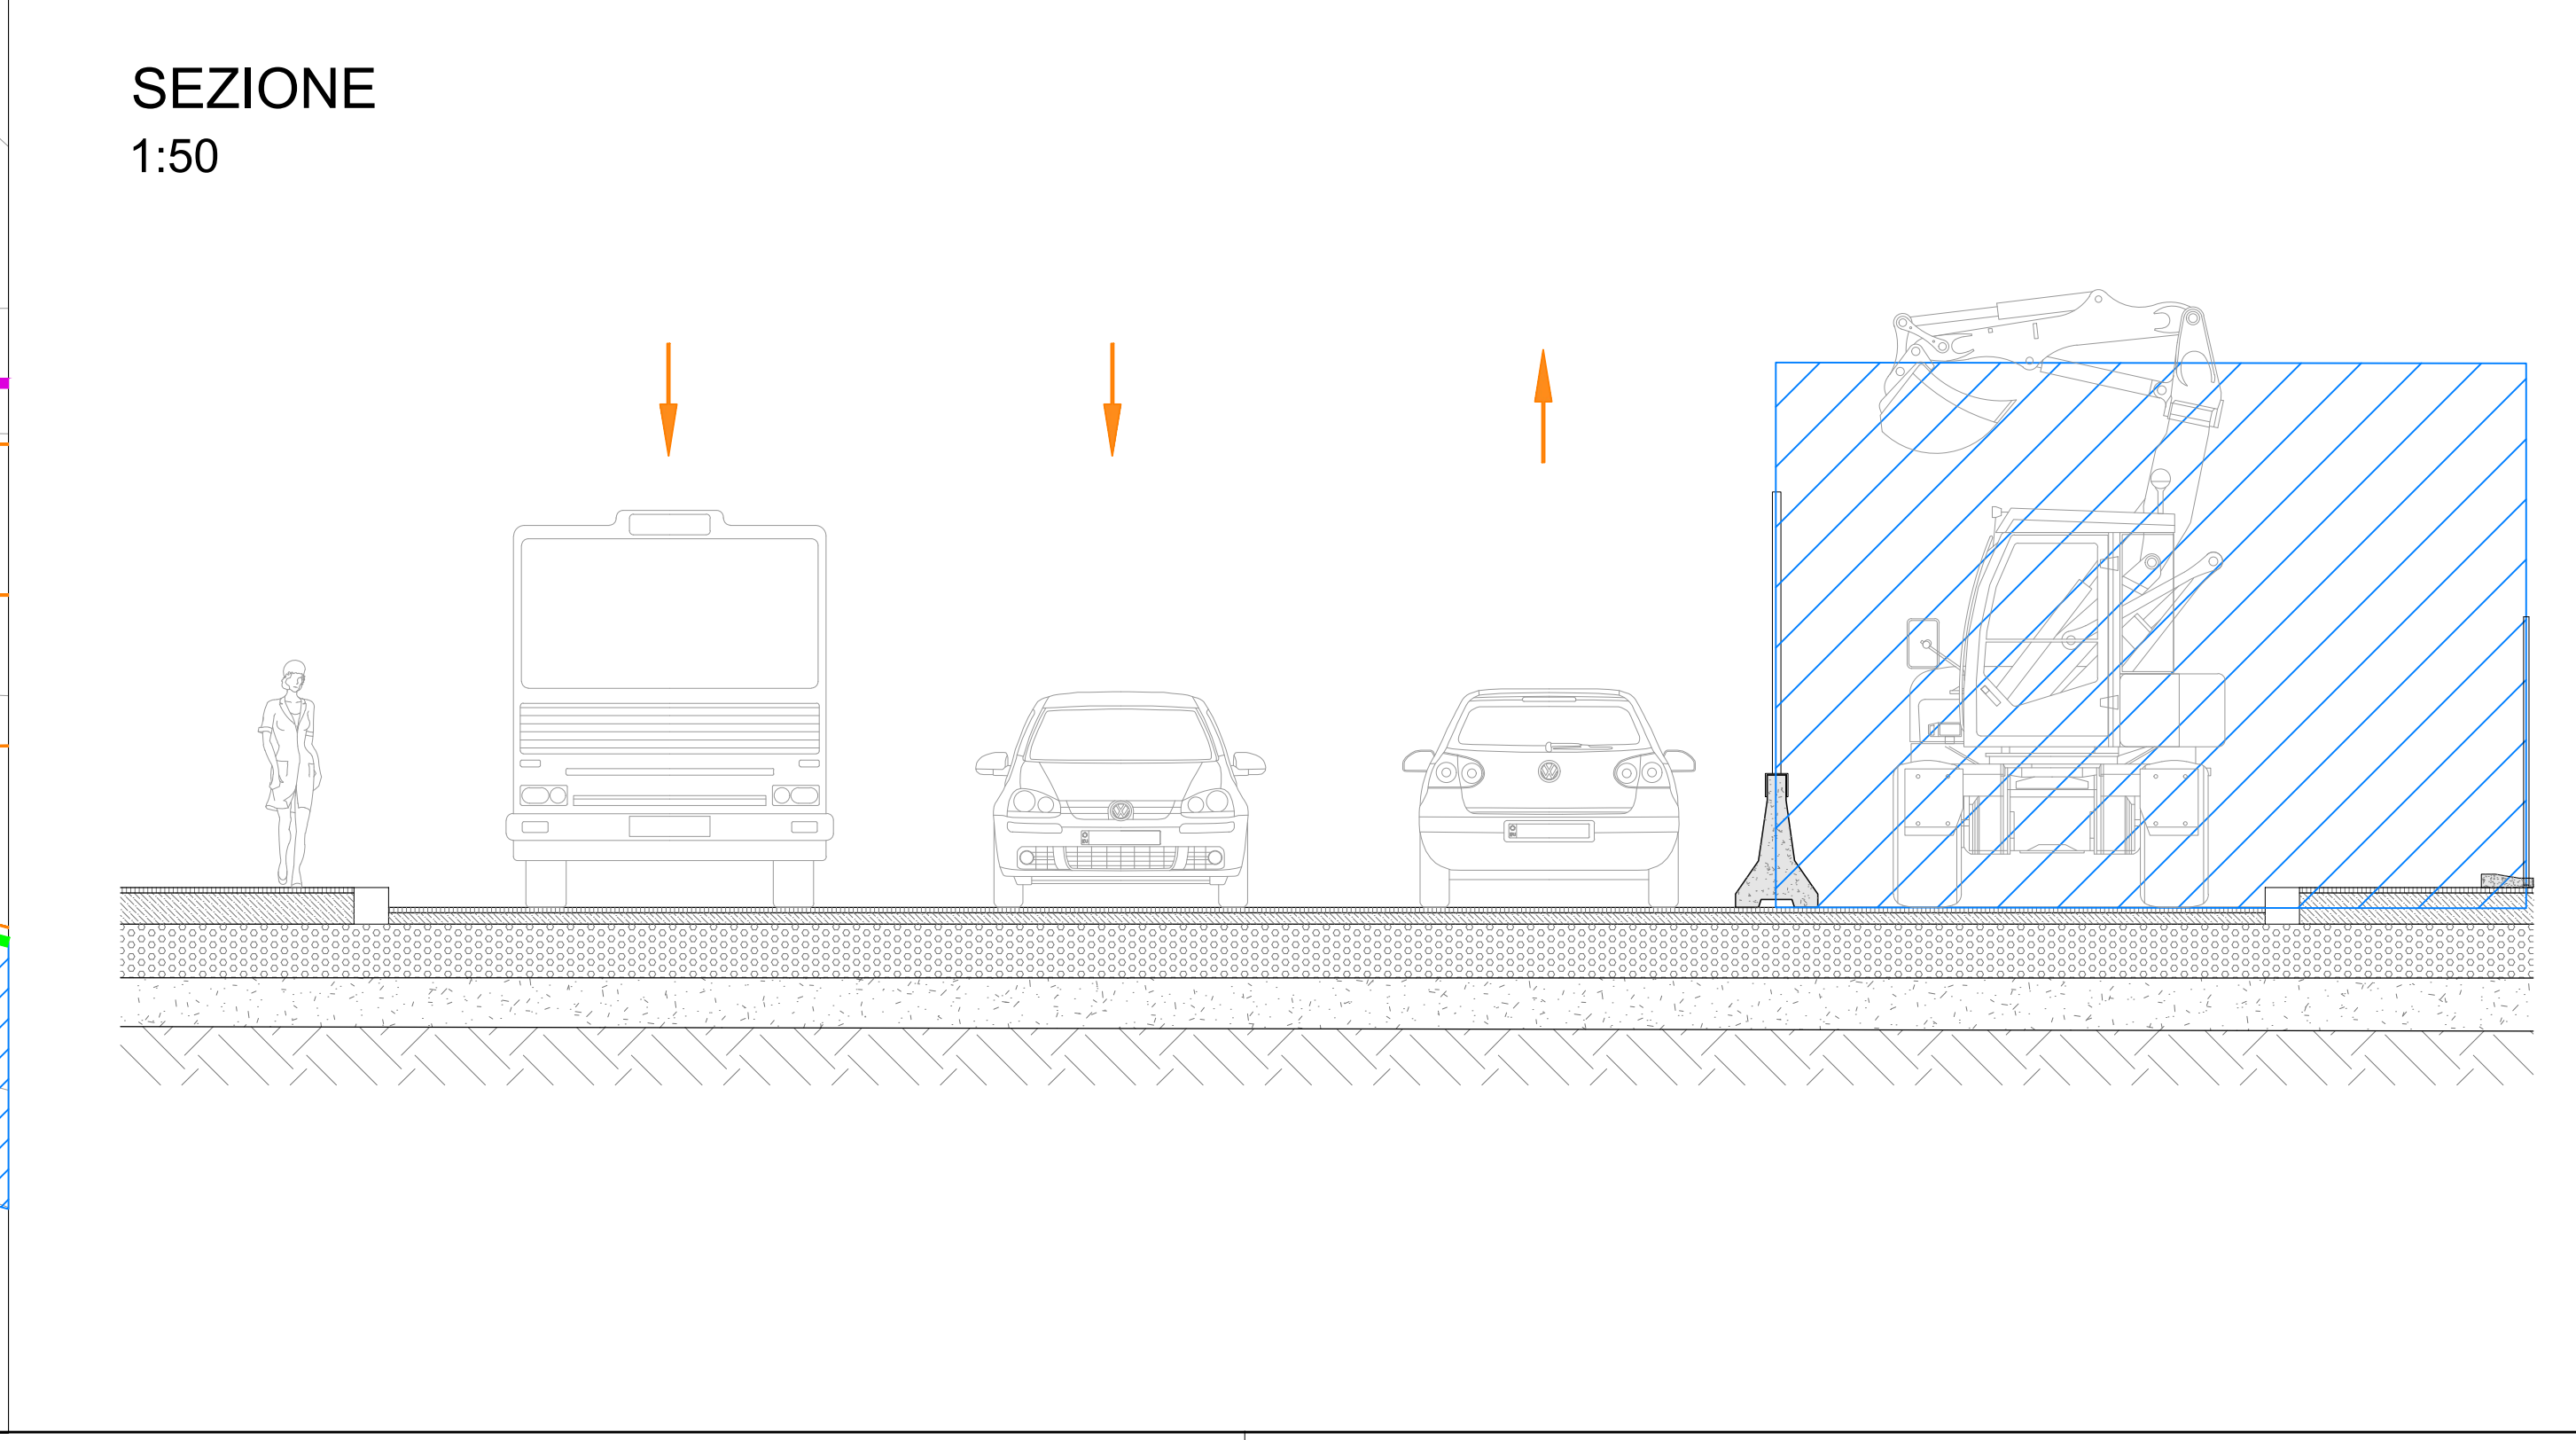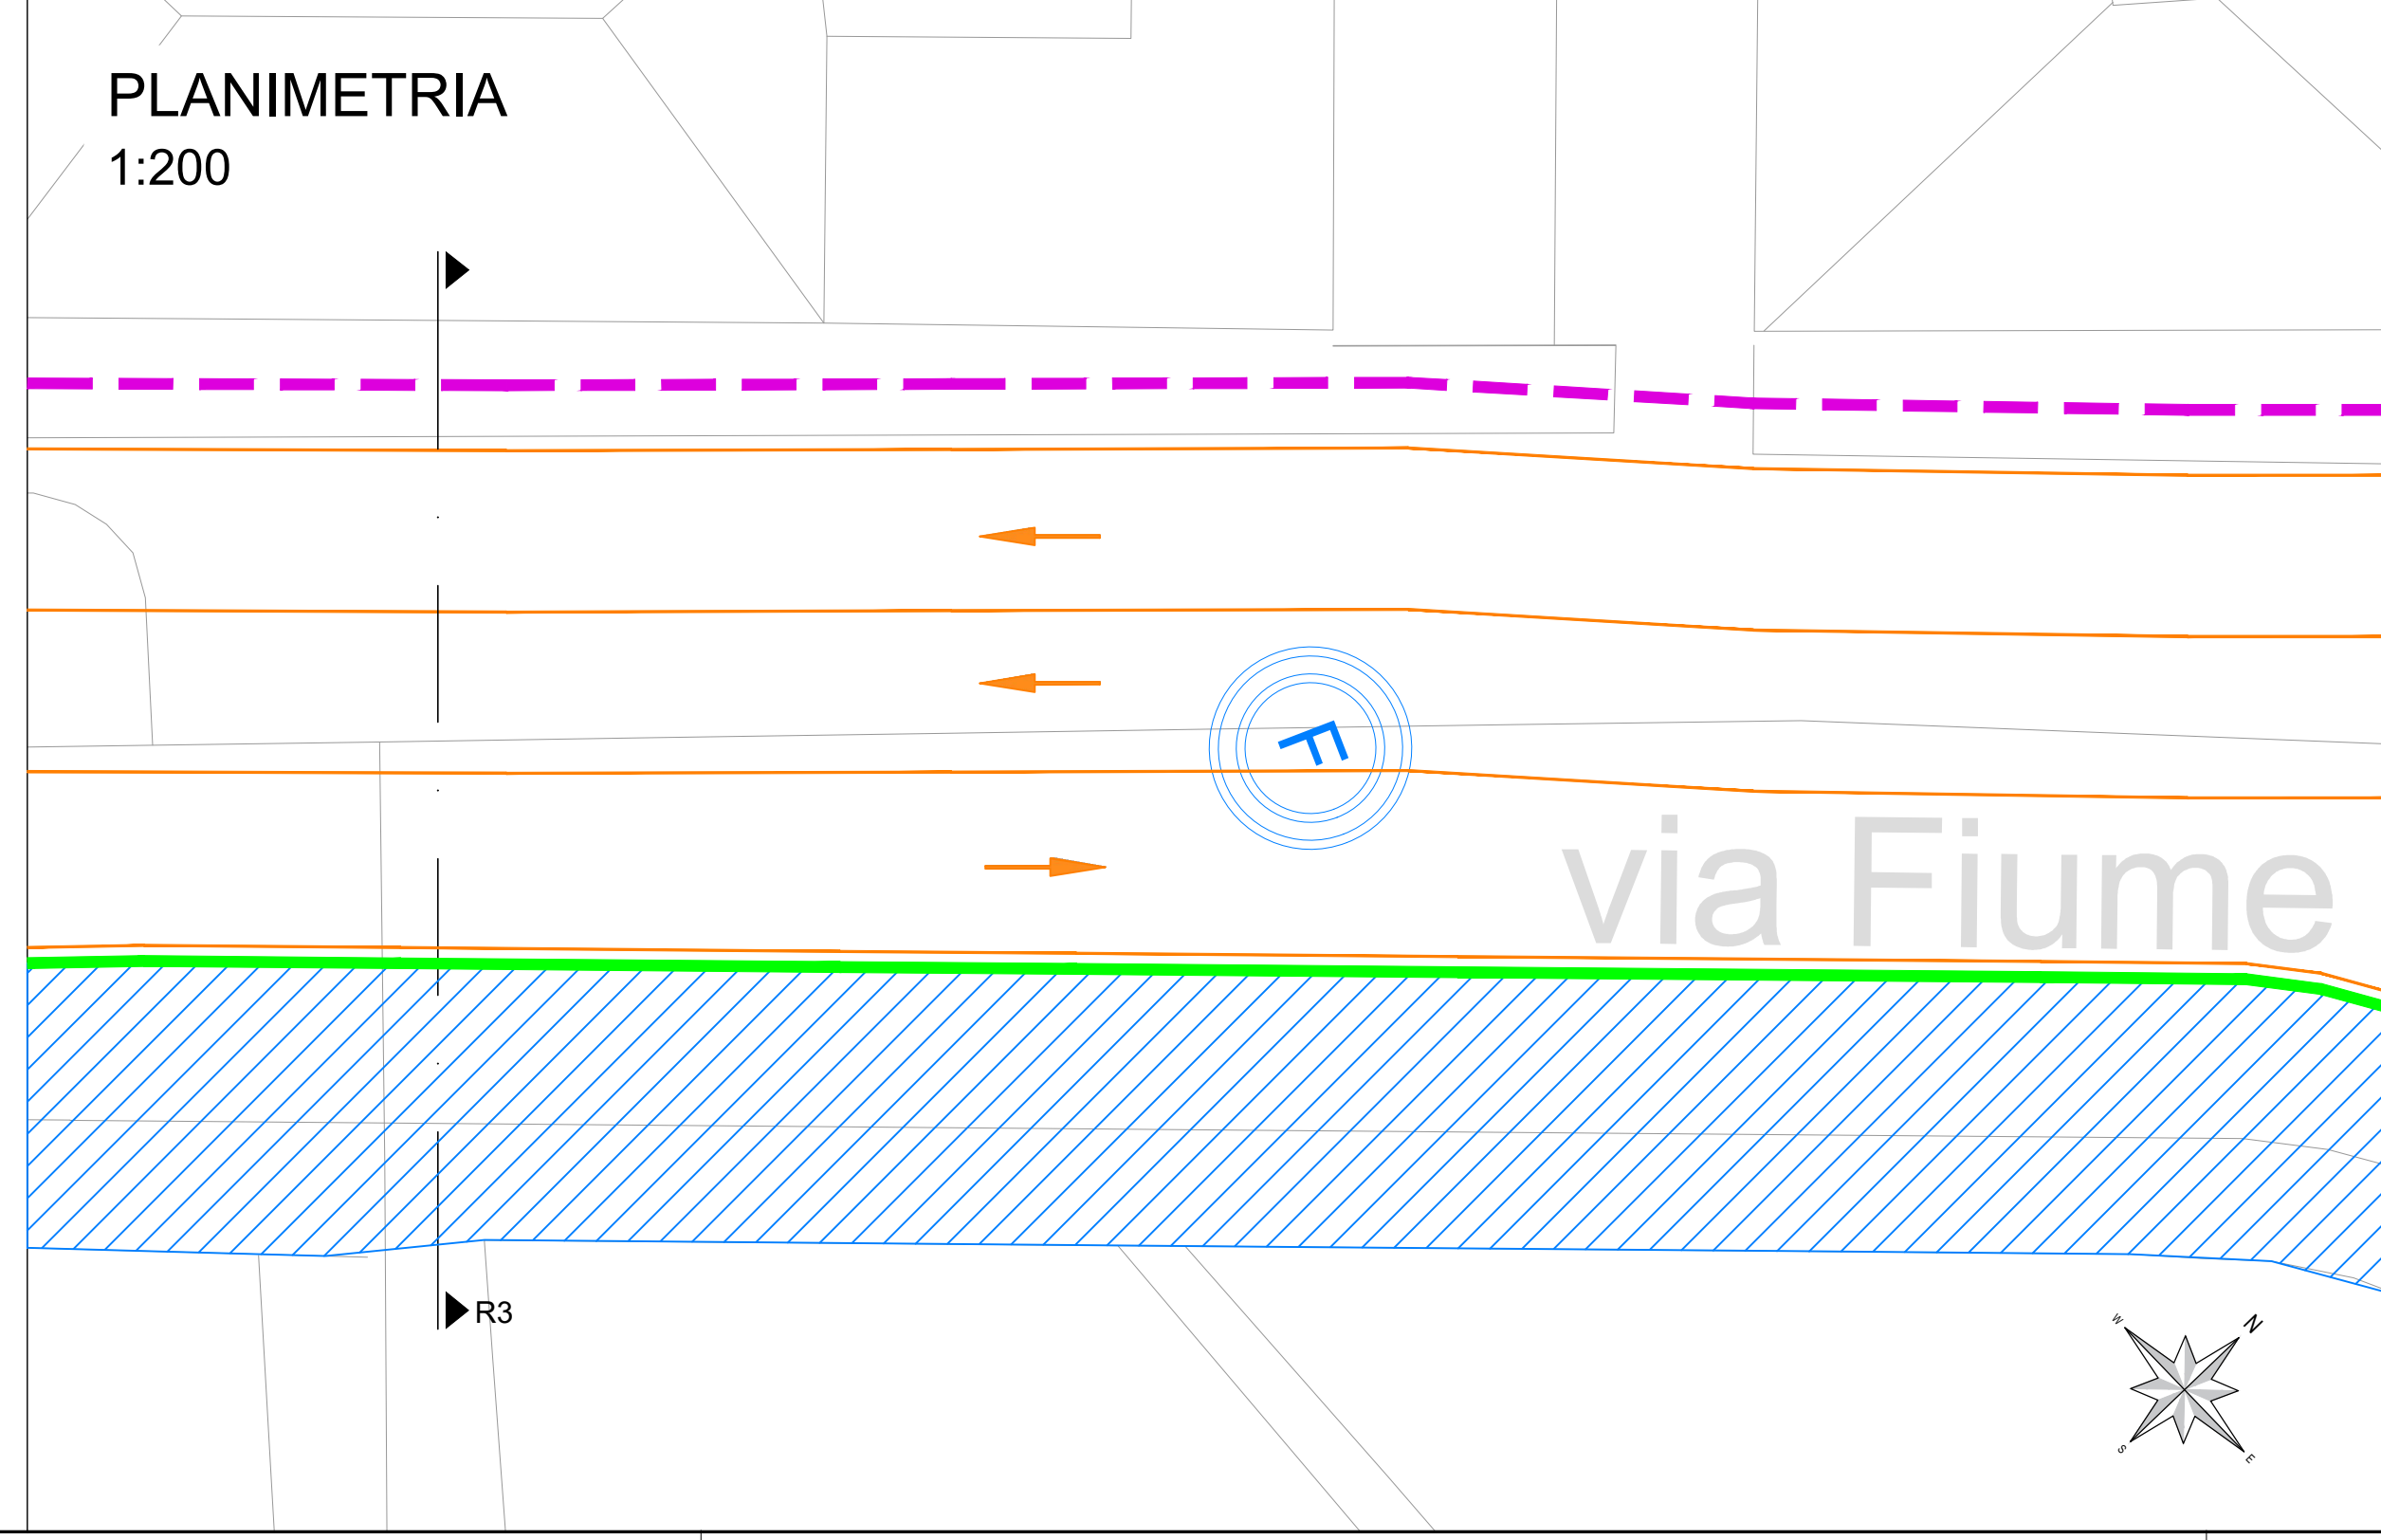

COMMITTENTE:

COMUNE DI GENOVA
IL RESPONSABILE UNICO DEL PROCEDIMENTO
ALBERTO BITOSSÌ
IL DIRETTORE ESECUTORE DEL CONTRATTO
ANTONIO ROSSA

PROGETTAZIONE DEFINITIVA DEL SISTEMA DEGLI ASSI DI FORZA PER IL TRASPORTO PUBBLICO LOCALE (RETE FIOVIARIA E STRUTTURE CONNESSE)

PROGETTAZIONE MANDATARIA

MANDANTE MANDANTE MANDANTE

Società

CANTIERIZZAZIONE
Cantieri tipologici, planimetria e sezioni: Asse Centro/Levante/Val Bisagno
Cantiere R - Tipologico R3

IL PROGETTISTA RESPONSABILE DELL'INTEGRAZIONE
Dott. Ing.

SCALA:
1:200
1:50

COMMESSA	LOTTO	FASE	ENTE	TIPO DOC.	OPERA/DISCIPLINA	PROGR.	REV.
E21D	02	D	Z1	PZ	CA0000	038	B

Revis.	Descrizione	Redatto	Data	Verificato	Data	Approvato	Data	Autorizzato	Data
A	Emissione Esecutiva	R. Cappellaro	08/2021	D. Liari	08/2021	M. Marfisi	08/2021	A. Peresso	08/2021
B	Variazione team di commessa	R. Cappellaro	05/2022	D. Liari	05/2022	M. Marfisi	05/2022	A. Peresso	05/2022

Nome file: E21D02DZ1PZCA0000038B n.Elab.: 1002