
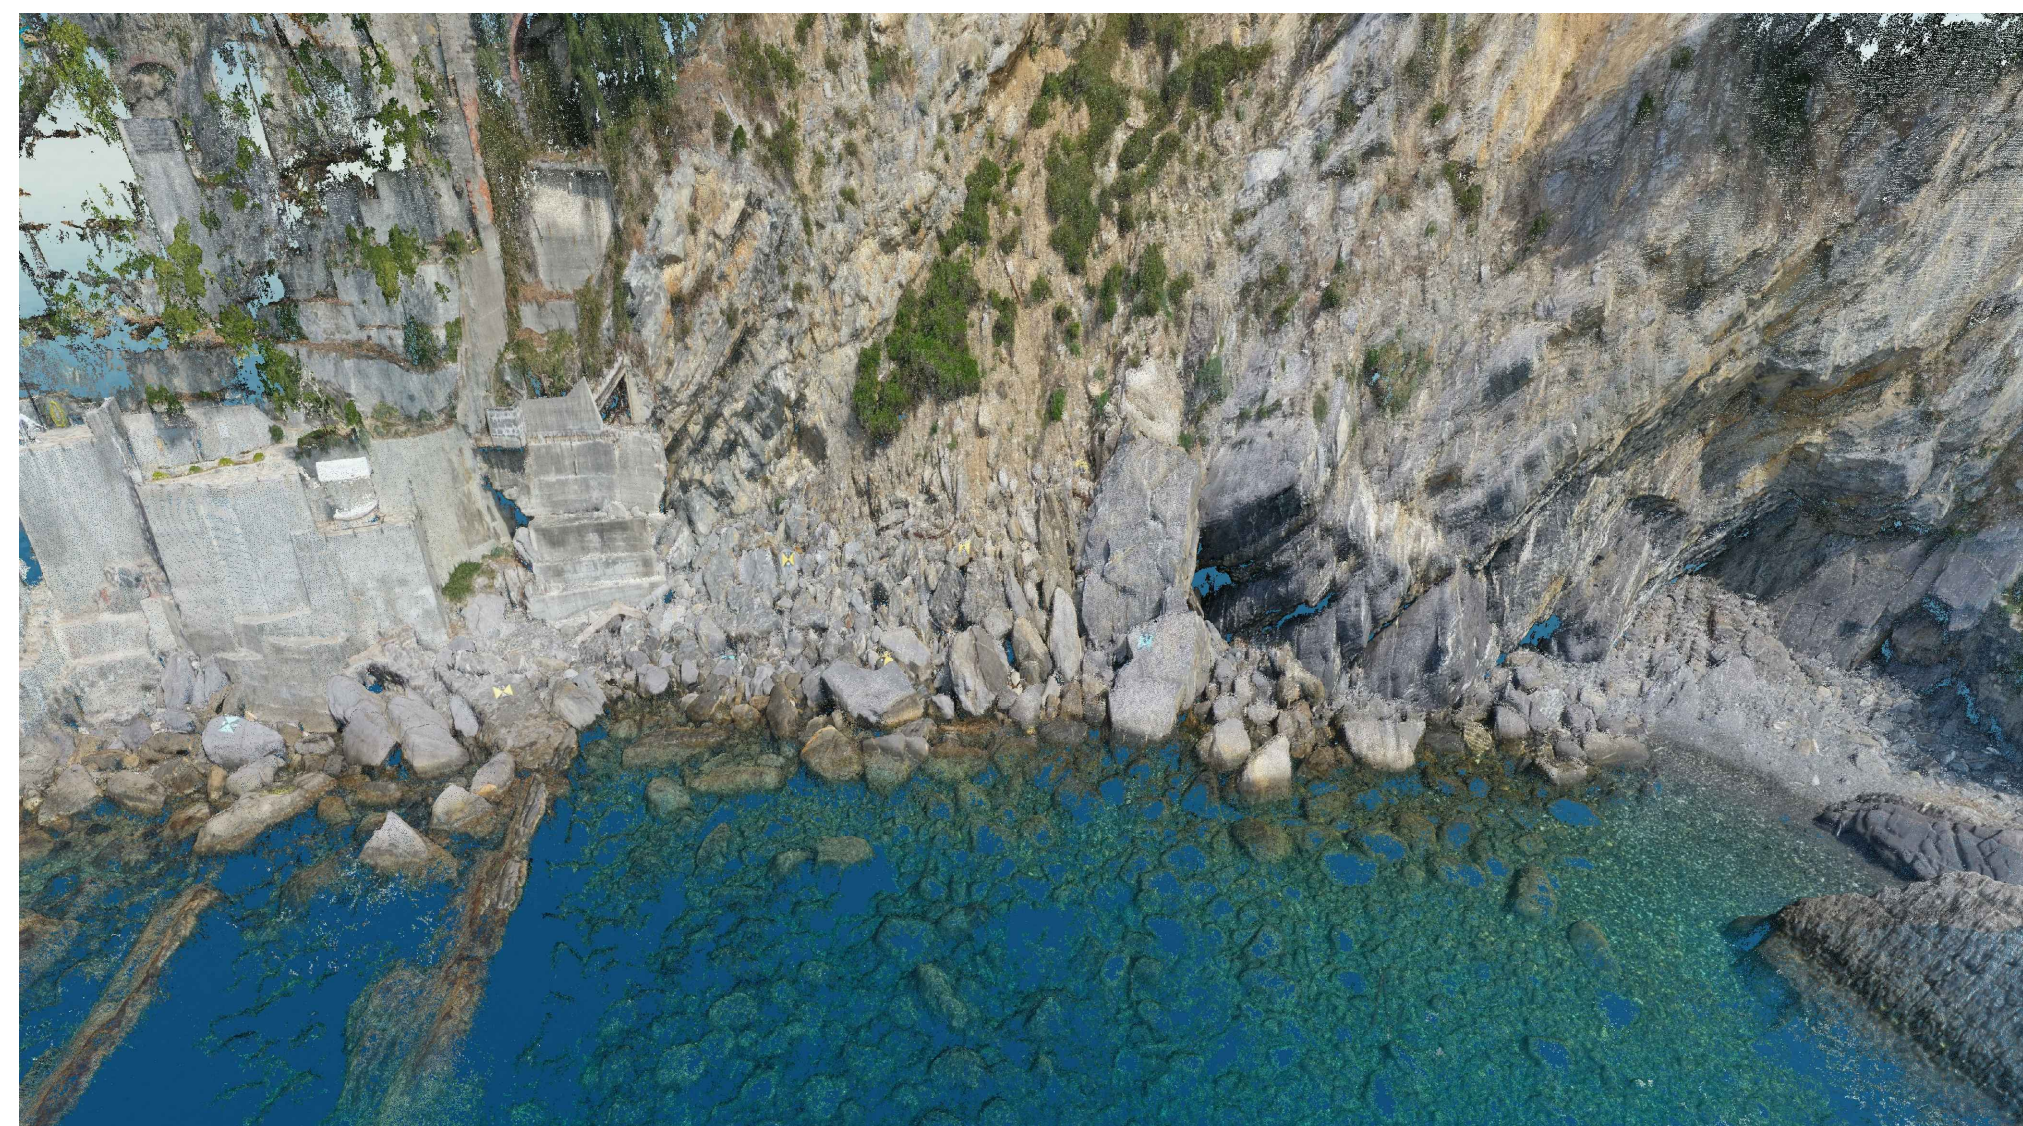
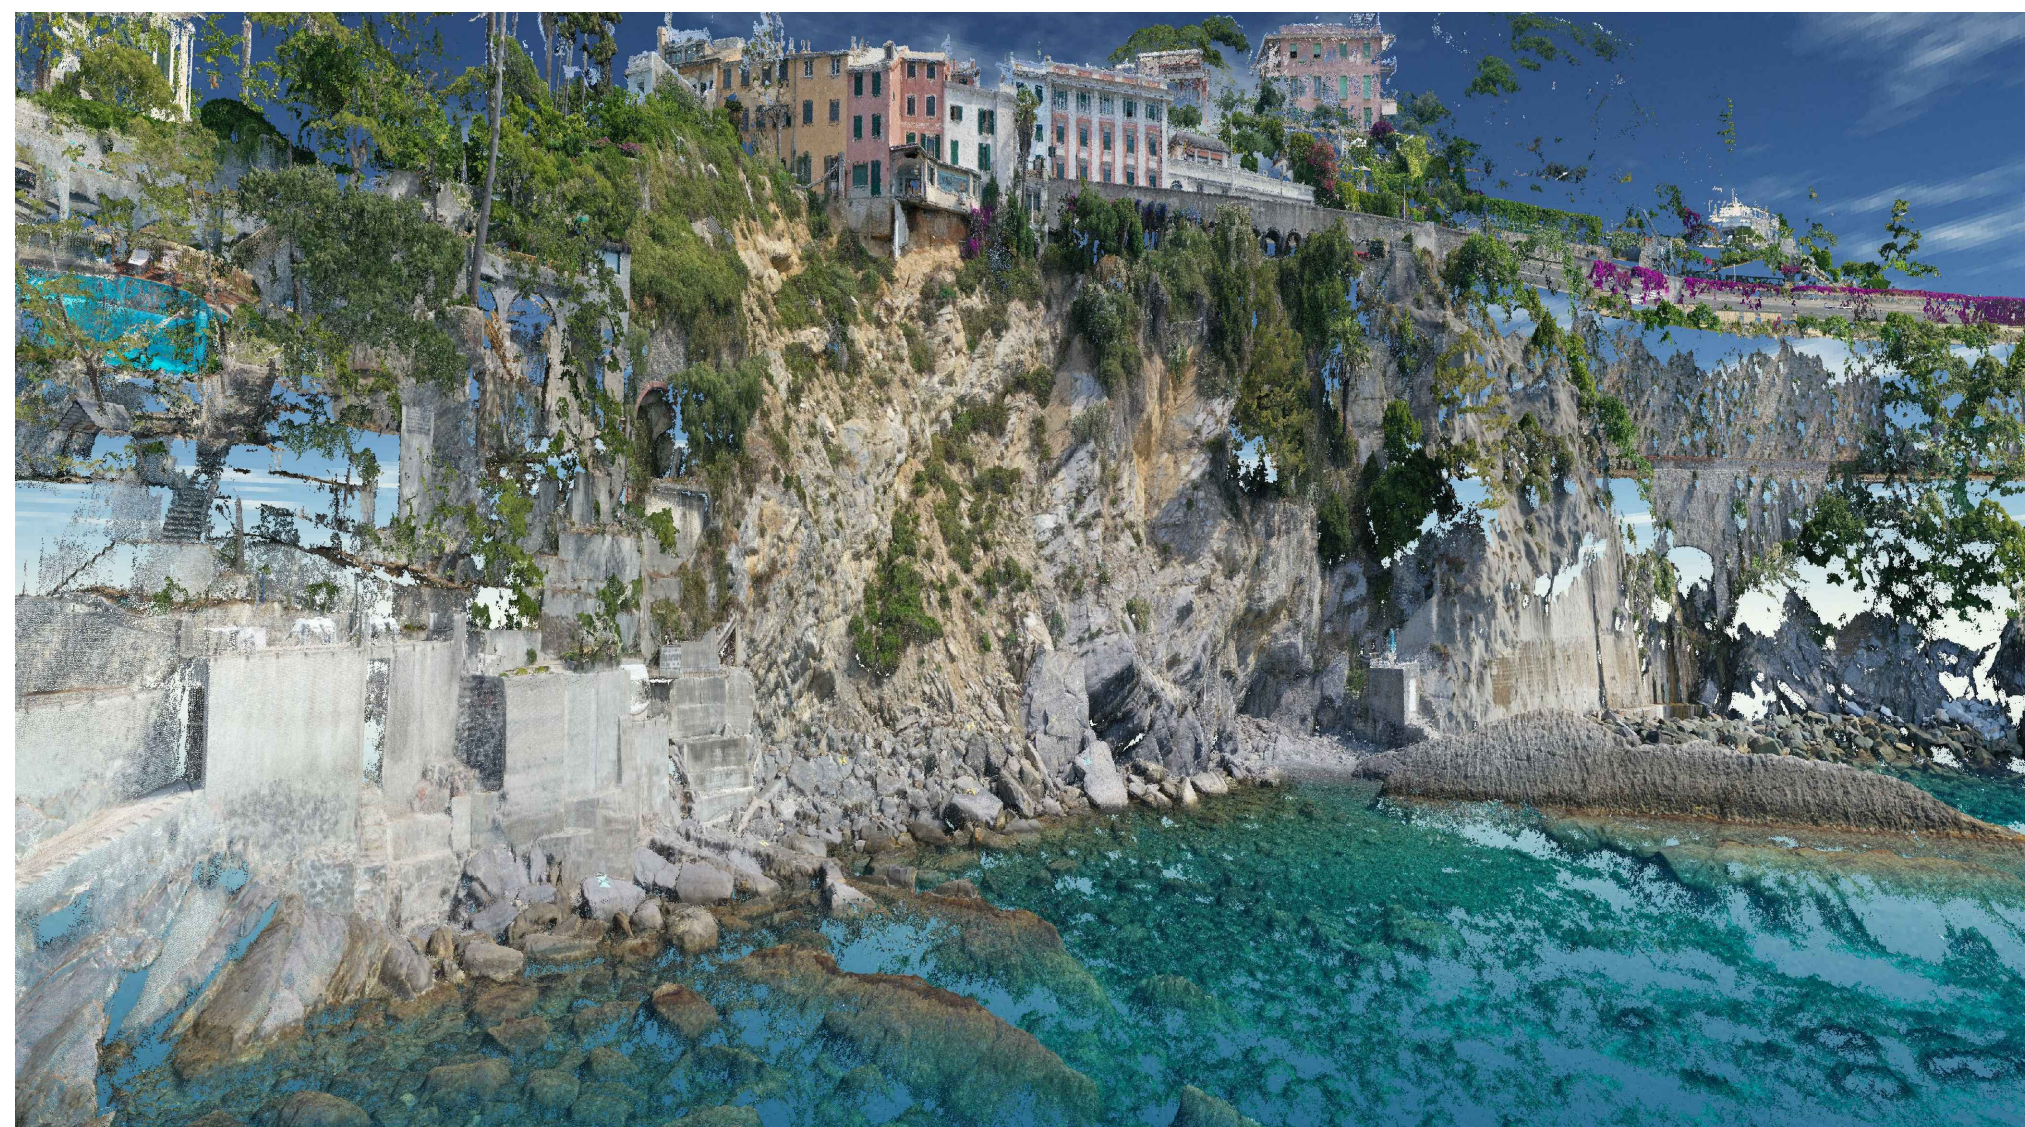


c:\9169-Comune DI Genova - Proct - 24/01/2023_0031444_8

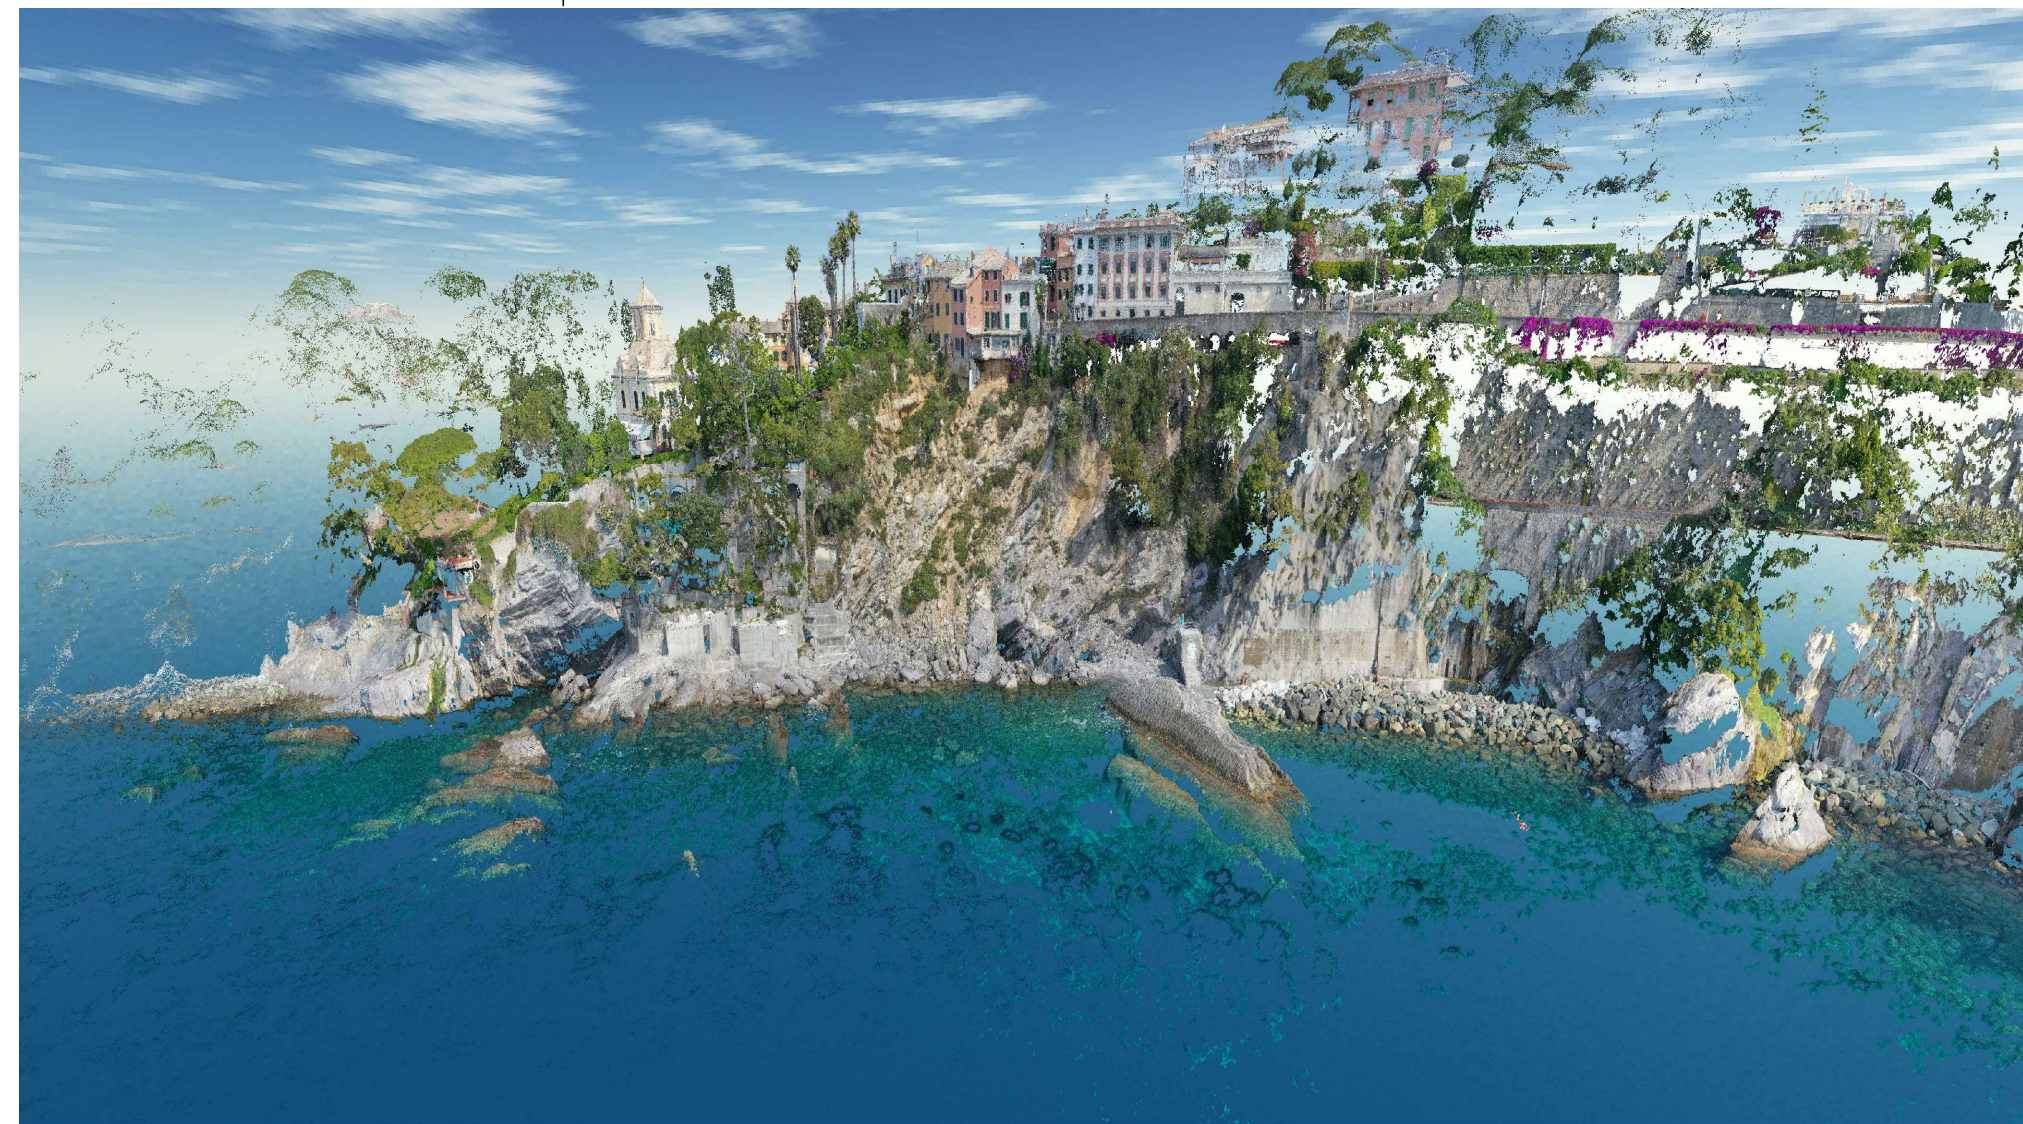

Committente:
COMUNE DI GENOVA
Via Garibaldi, 9 - 16124 Genova

Oggetto:
**OPERE DI PRESIDIO A MARE A PROTEZIONE DEL
CORPO DI FRANA INTERESSANTE I TERRAZZAMENTI
DI PERTINENZA DEI CIVV. 39,41,43,45,47 DI
VIA AURELIA - LOC. CAPOLUNGO**

PROGETTO DEFINITIVO

Titolo elaborato:
**ESTRAPOLAZIONE GRAFICA 3D DEL RILIEVO A NUVOLA DI PUNTI
EFFETTUATO DA FLYVIEW**

Progettista:

Corso Torino 17/6 sc.A - 16129 Genova
Tel. 010.5740568 - fax : 010.4211059
e-mail: studio@ingepro.eu - PEC: studio@pecingepro.eu
C.F. e P. IVA: 02726060995

0	18.01.2023	ER	SC	RG	Emissione
Revisione	Data	Redatto da:	Verificato da:	Approvato da:	Descrizione

Norme file: P007.PD.C04.00_Estrapolazione grafica 3D rilievo
Scala: 1:500
Commessa: P007 PD
Livello prog.: C04
Elaborato: