
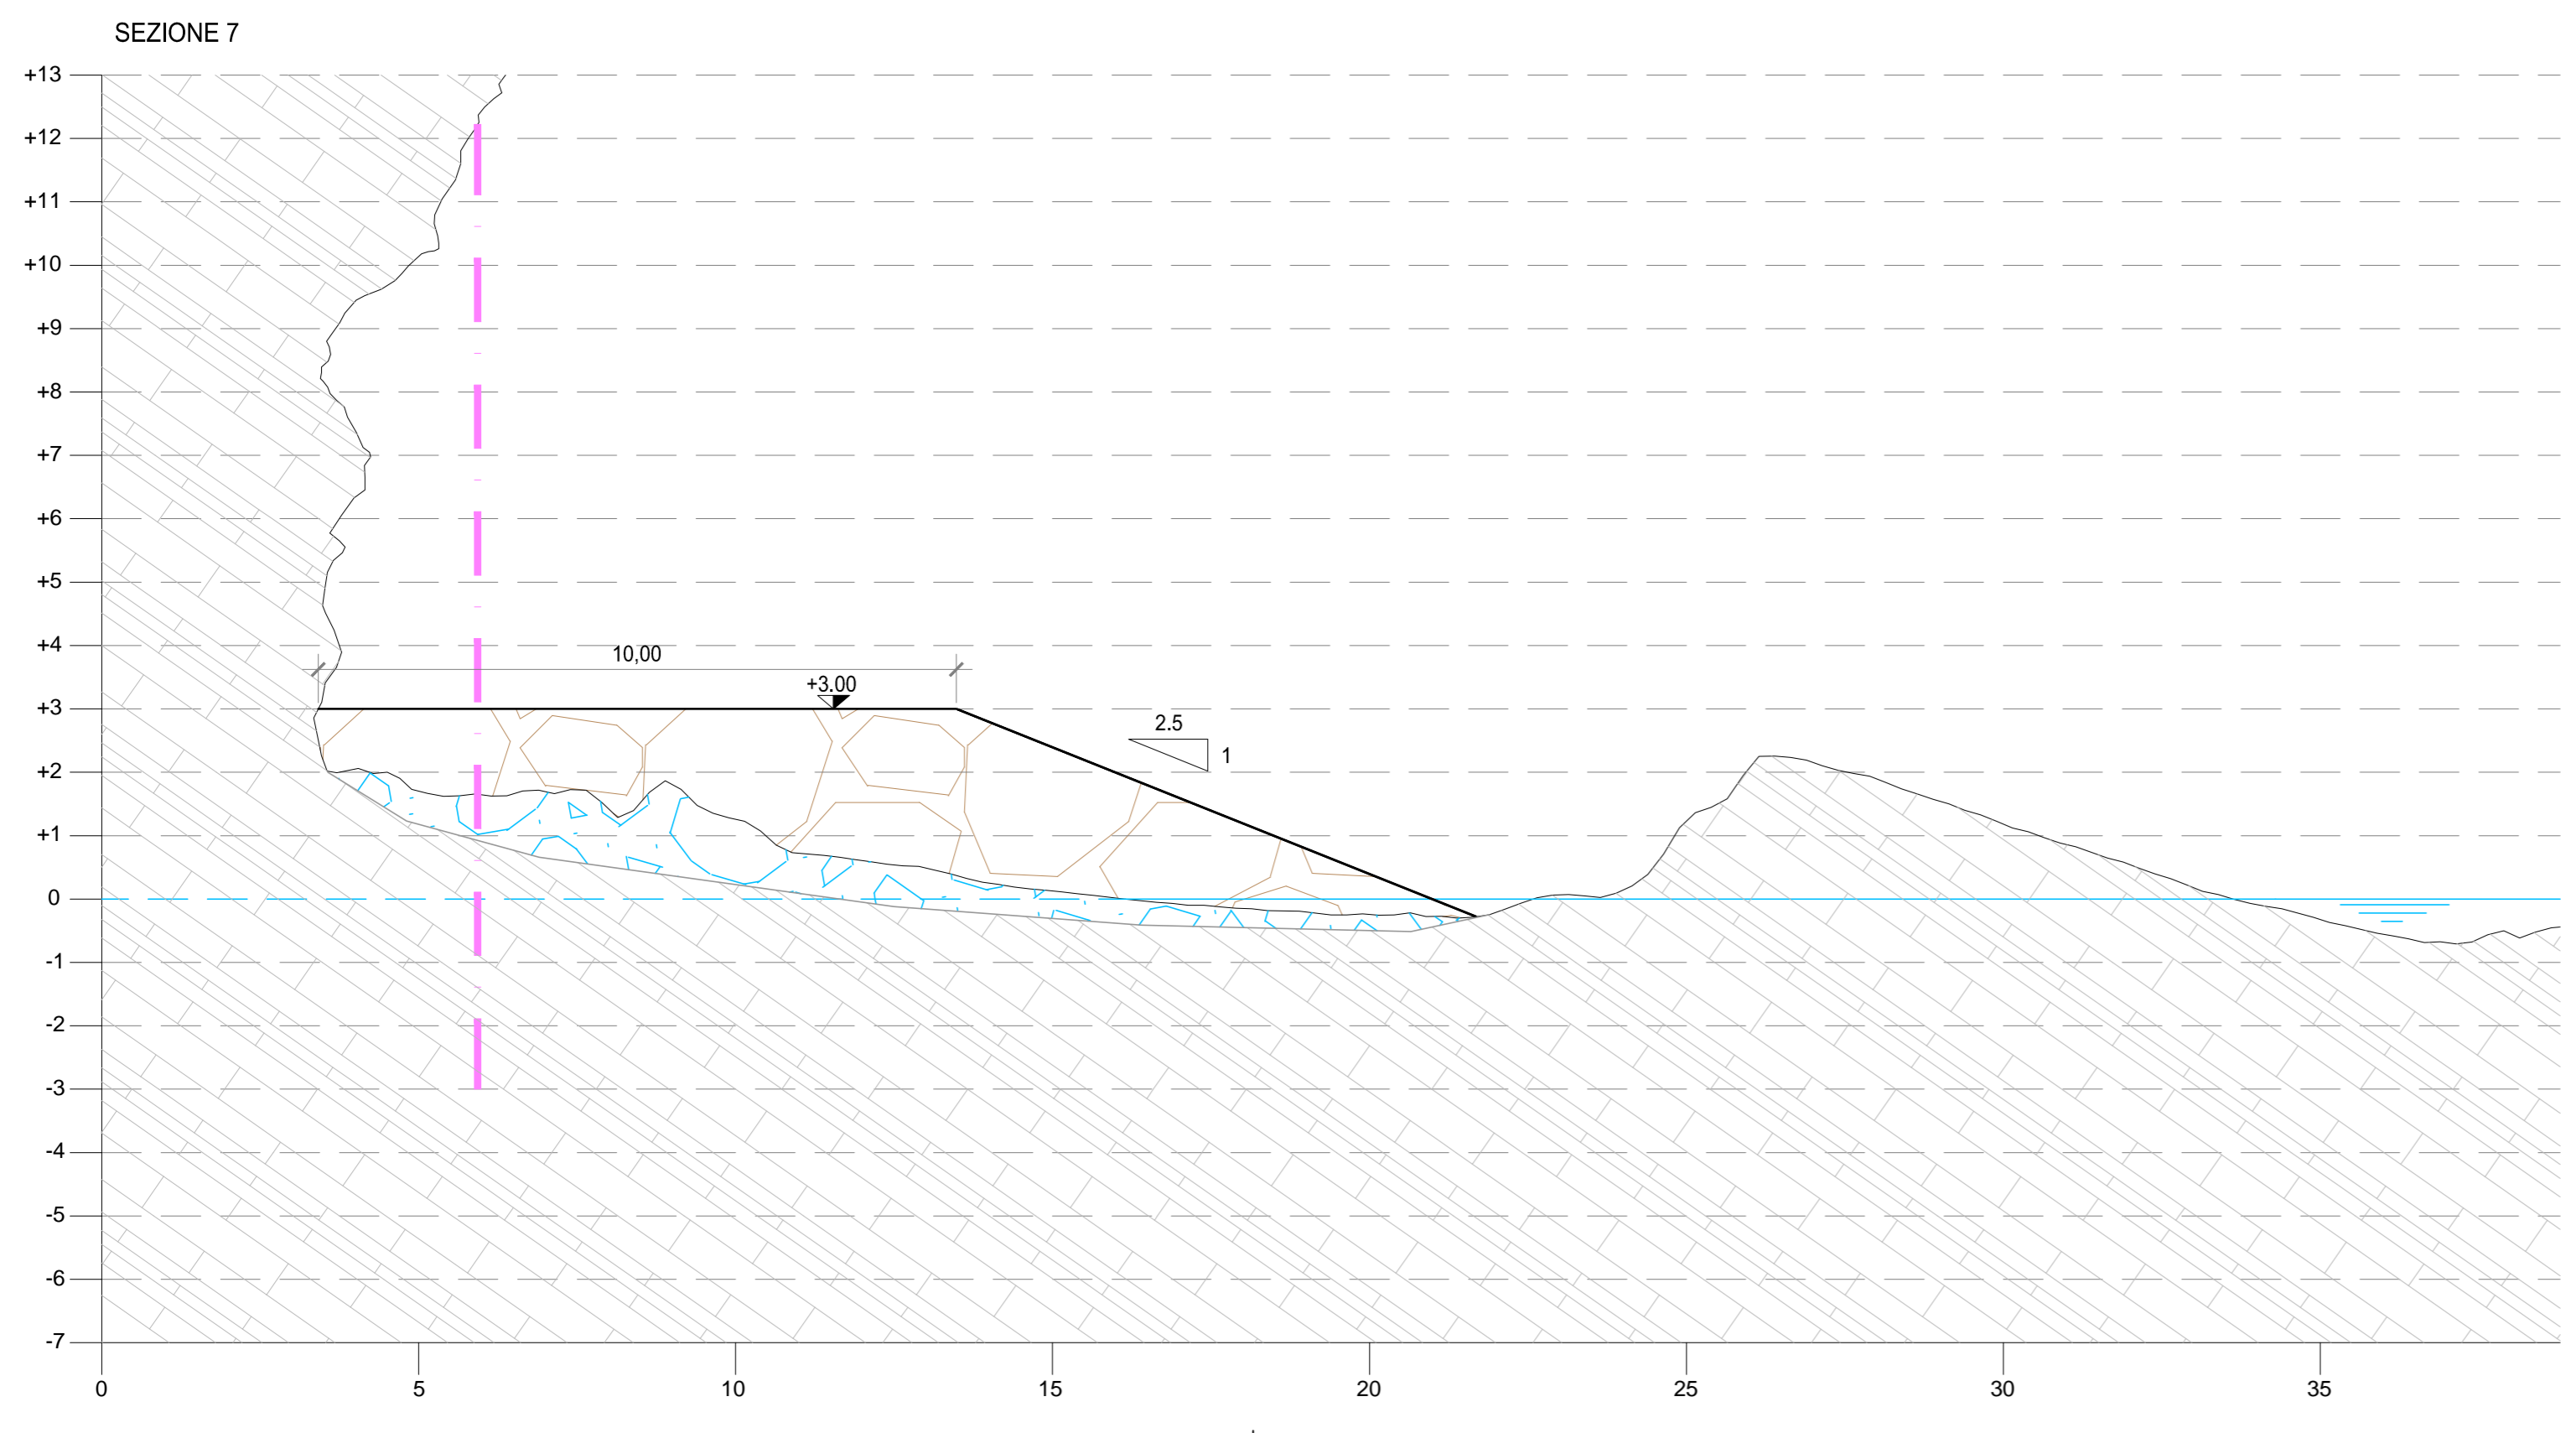
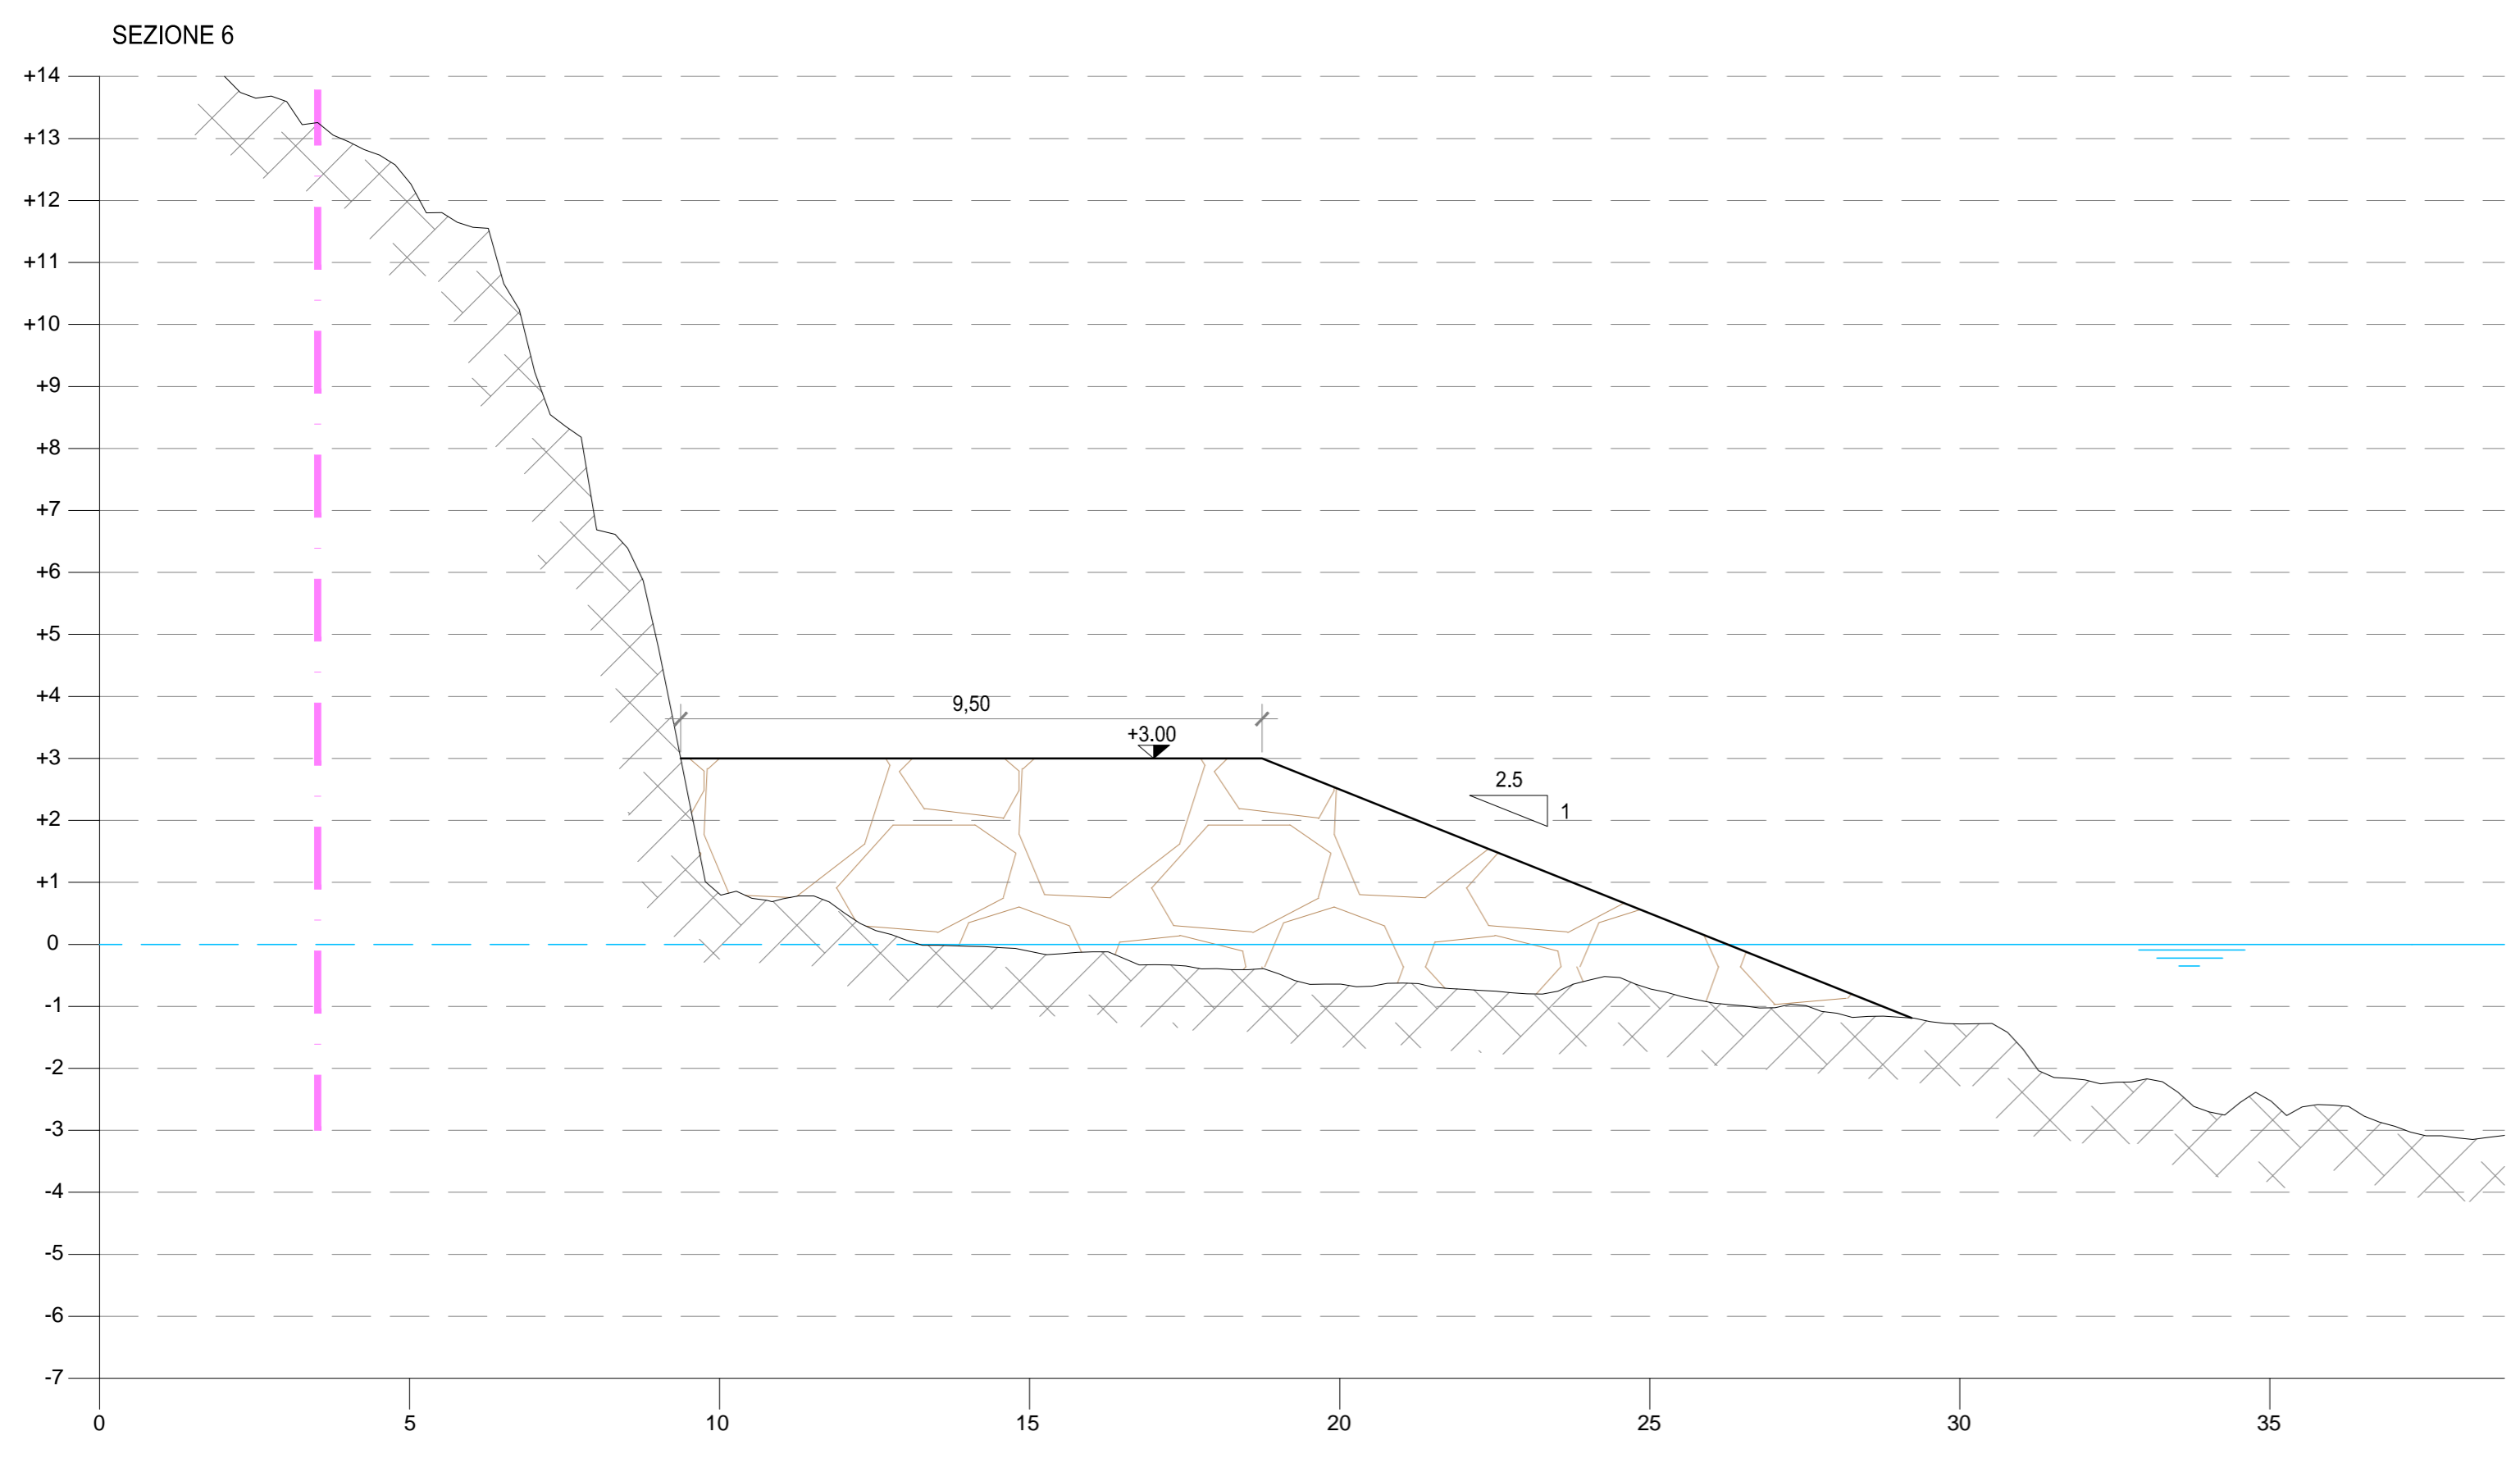
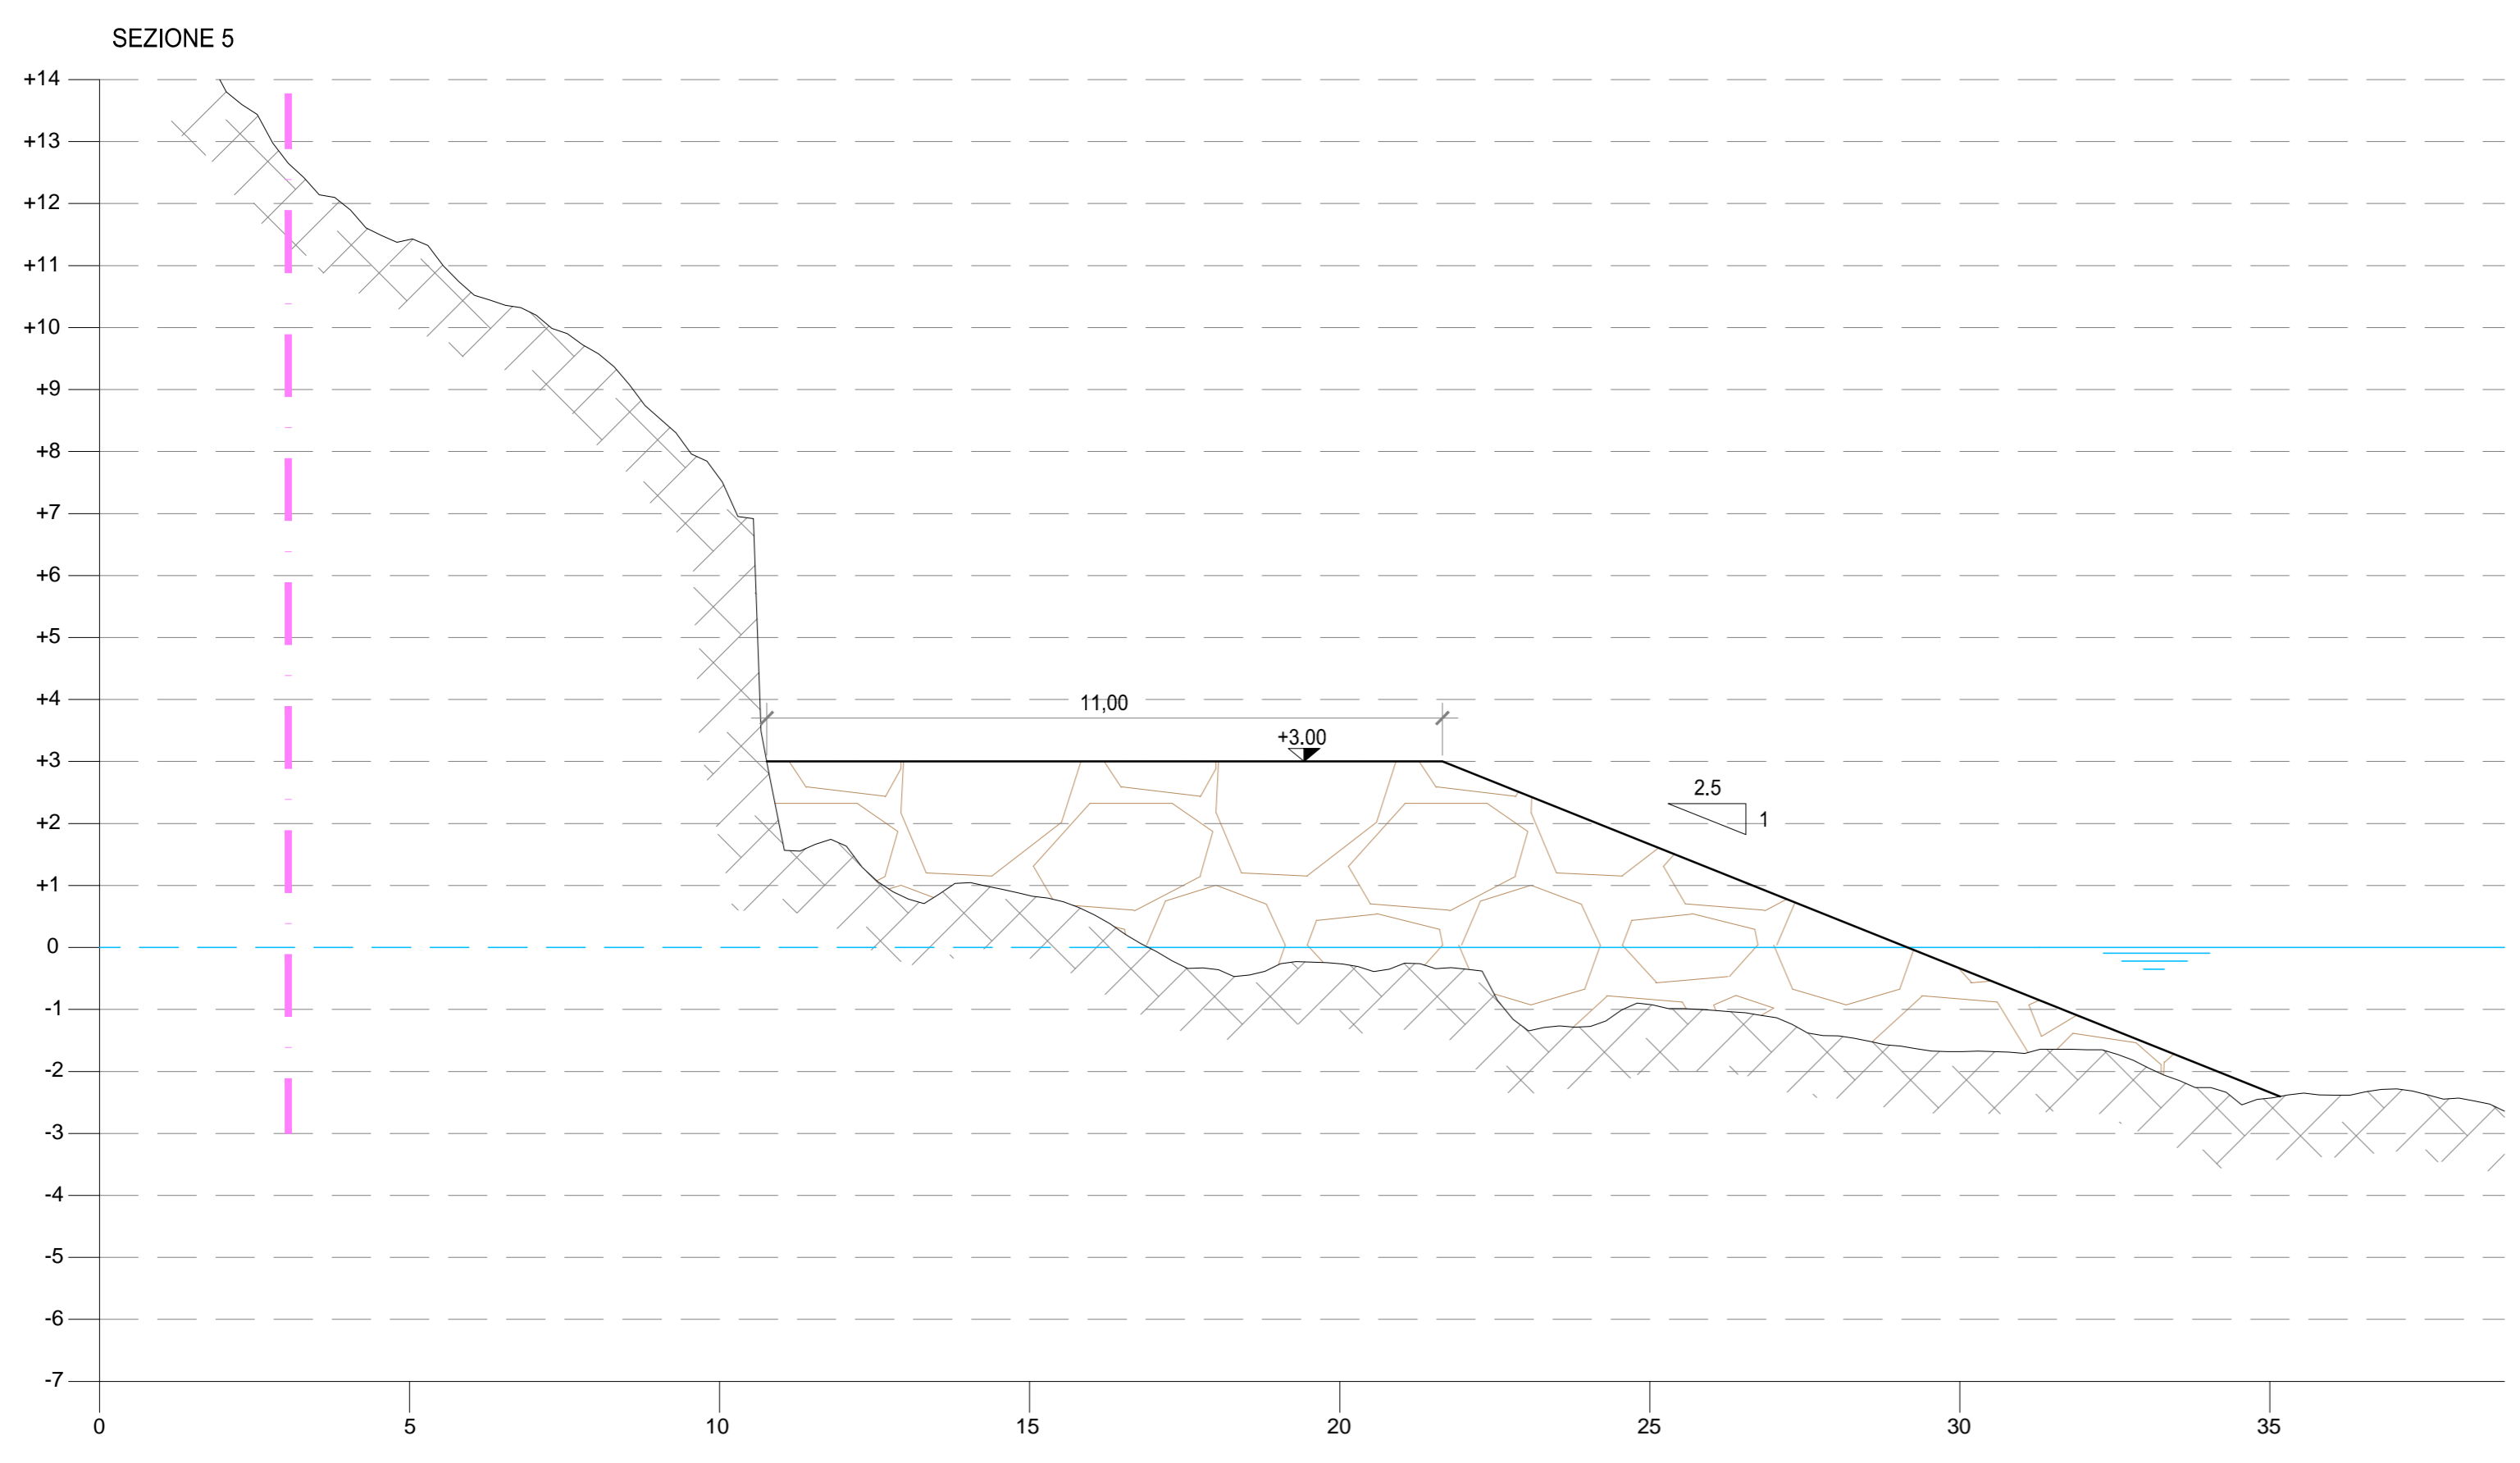


C:\0819 - Comune Genova - Proc. 24/01/2023 - 001144.8

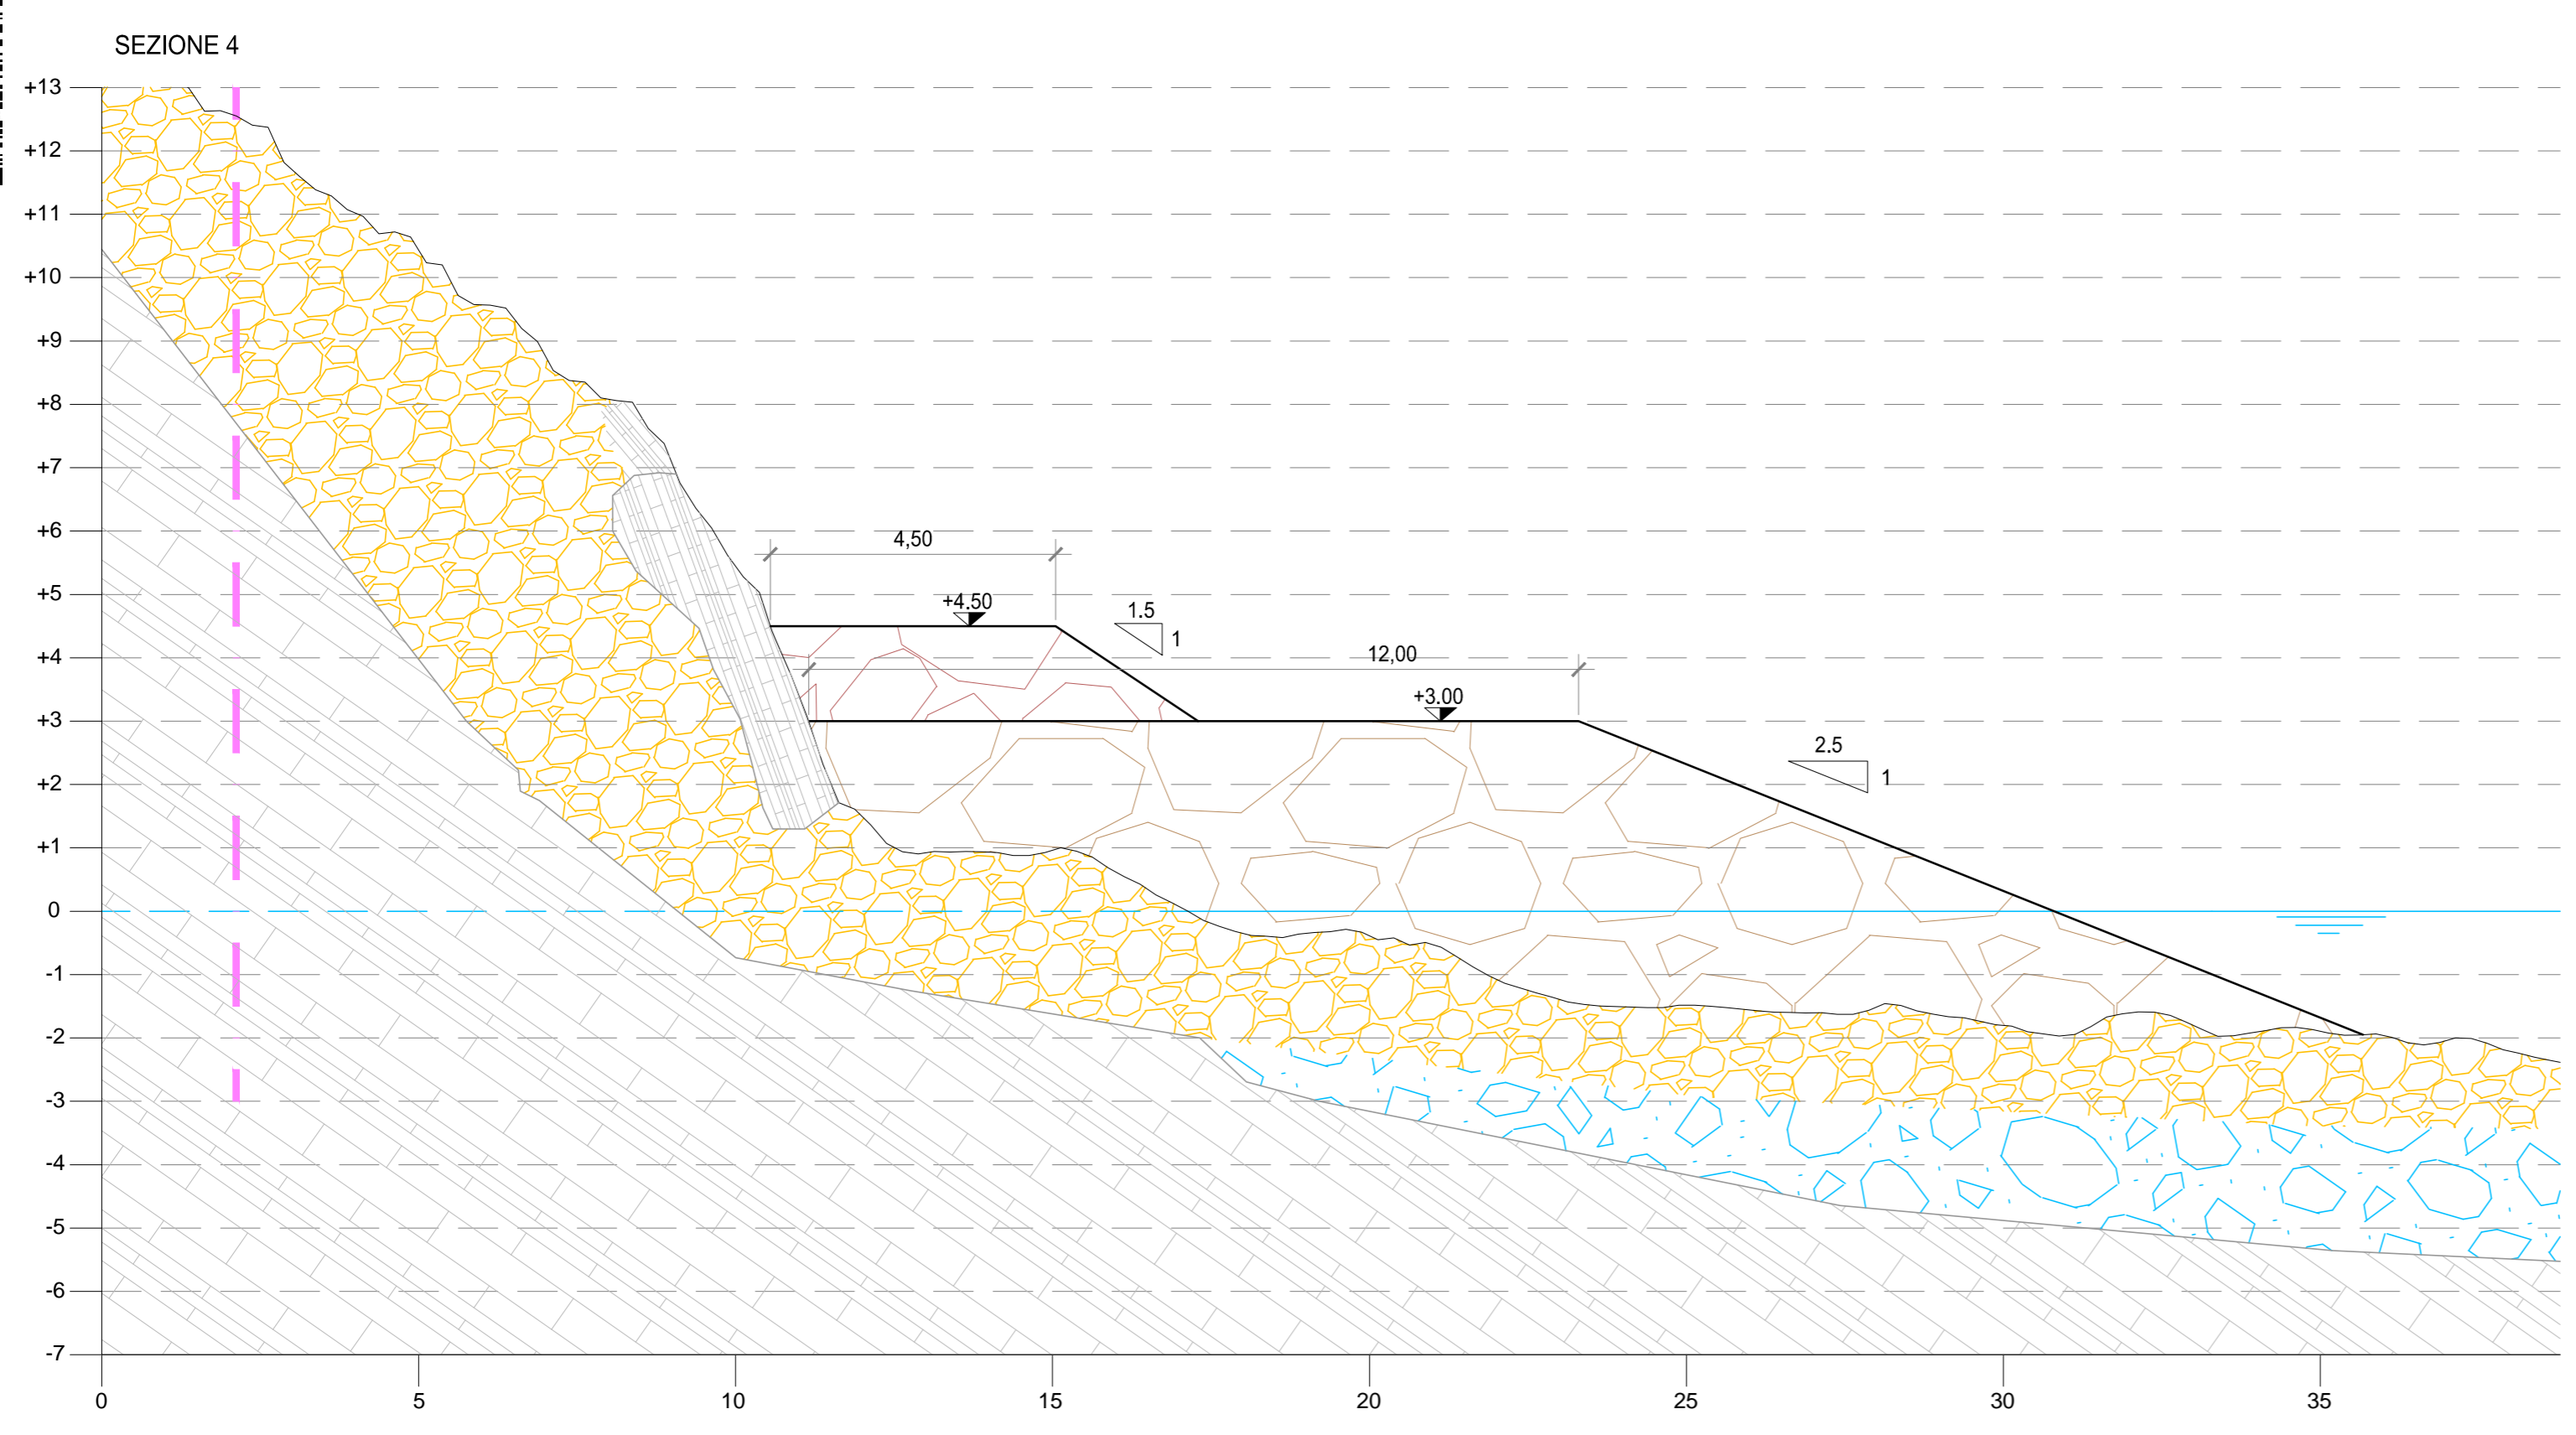

- LEGENDA**
- Confine demaniale
  - Deposito di frana
  - Coltre detritica eluvio colluviale
  - Depositi marini
  - Substrato roccioso
  - Scogliera in massi naturali III e IV cat quota +3.00m
  - Scogliera puntuale di rinforzo in massi naturali di III e IV cat quota +4.50m

Committente:  
**COMUNE DI GENOVA**  
 Via Garibaldi, 9 - 16124 Genova

Oggetto:  
**OPERE DI PRESIDIO A MARE A PROTEZIONE DEL CORPO DI FRANA INTERESSANTE I TERRAZZAMENTI DI PERTINENZA DEI CIVV. 39,41,43,45,47 DI VIA AURELIA - LOC. CAPOLUNGO**  
**PROGETTO DEFINITIVO**

Titolo elaborato:  
 SEZIONI STATO ATTUALE E DI PROGETTO DI DETTAGLIO SEZZ. 4-5-6-7

Progettista:  
**INGEPRO**  
 Ingegneri Associati  
 Corso Torino 176 sc.A - 16129 Genova  
 Tel. 010.5740568 - fax: 010.4211059  
 e-mail: studio@ingepro.eu - PEC: studio@pec.ingepro.eu  
 C.F. e P. IVA: 02726060995

Revisione	Data	Redatto da:	Verificato da:	Approvato da:	Descrizione
0	18.01.2023	ER	SC	RG	Emissione

Nome file: P007.PD.D13.00\_Sezioni-attuale-progetto-dettaglio-4-7  
 Scala: 1:100  
 Commessa: Livello prog: Elaborato:  
**P007 PD D13**