



SEZIONE - STATO DI FATTO

SCALA 1:100

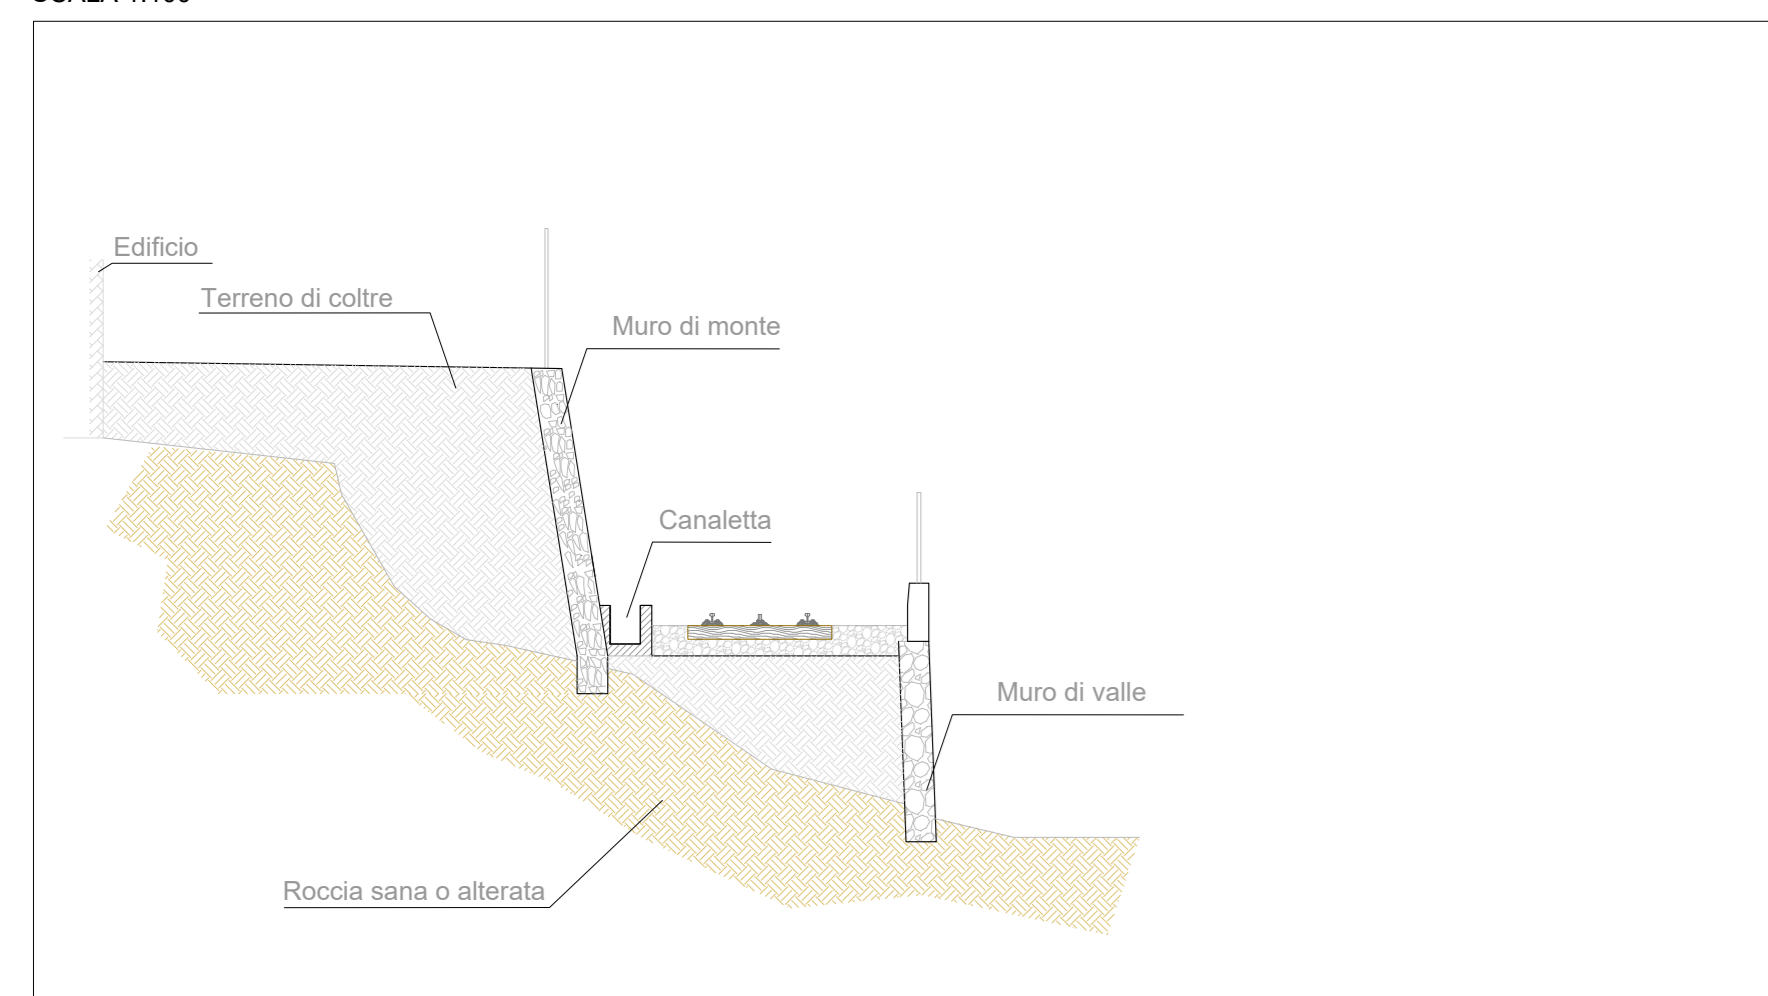


VISTA PROSPETTICA - STATO DI FATTO

SCALA 1:100

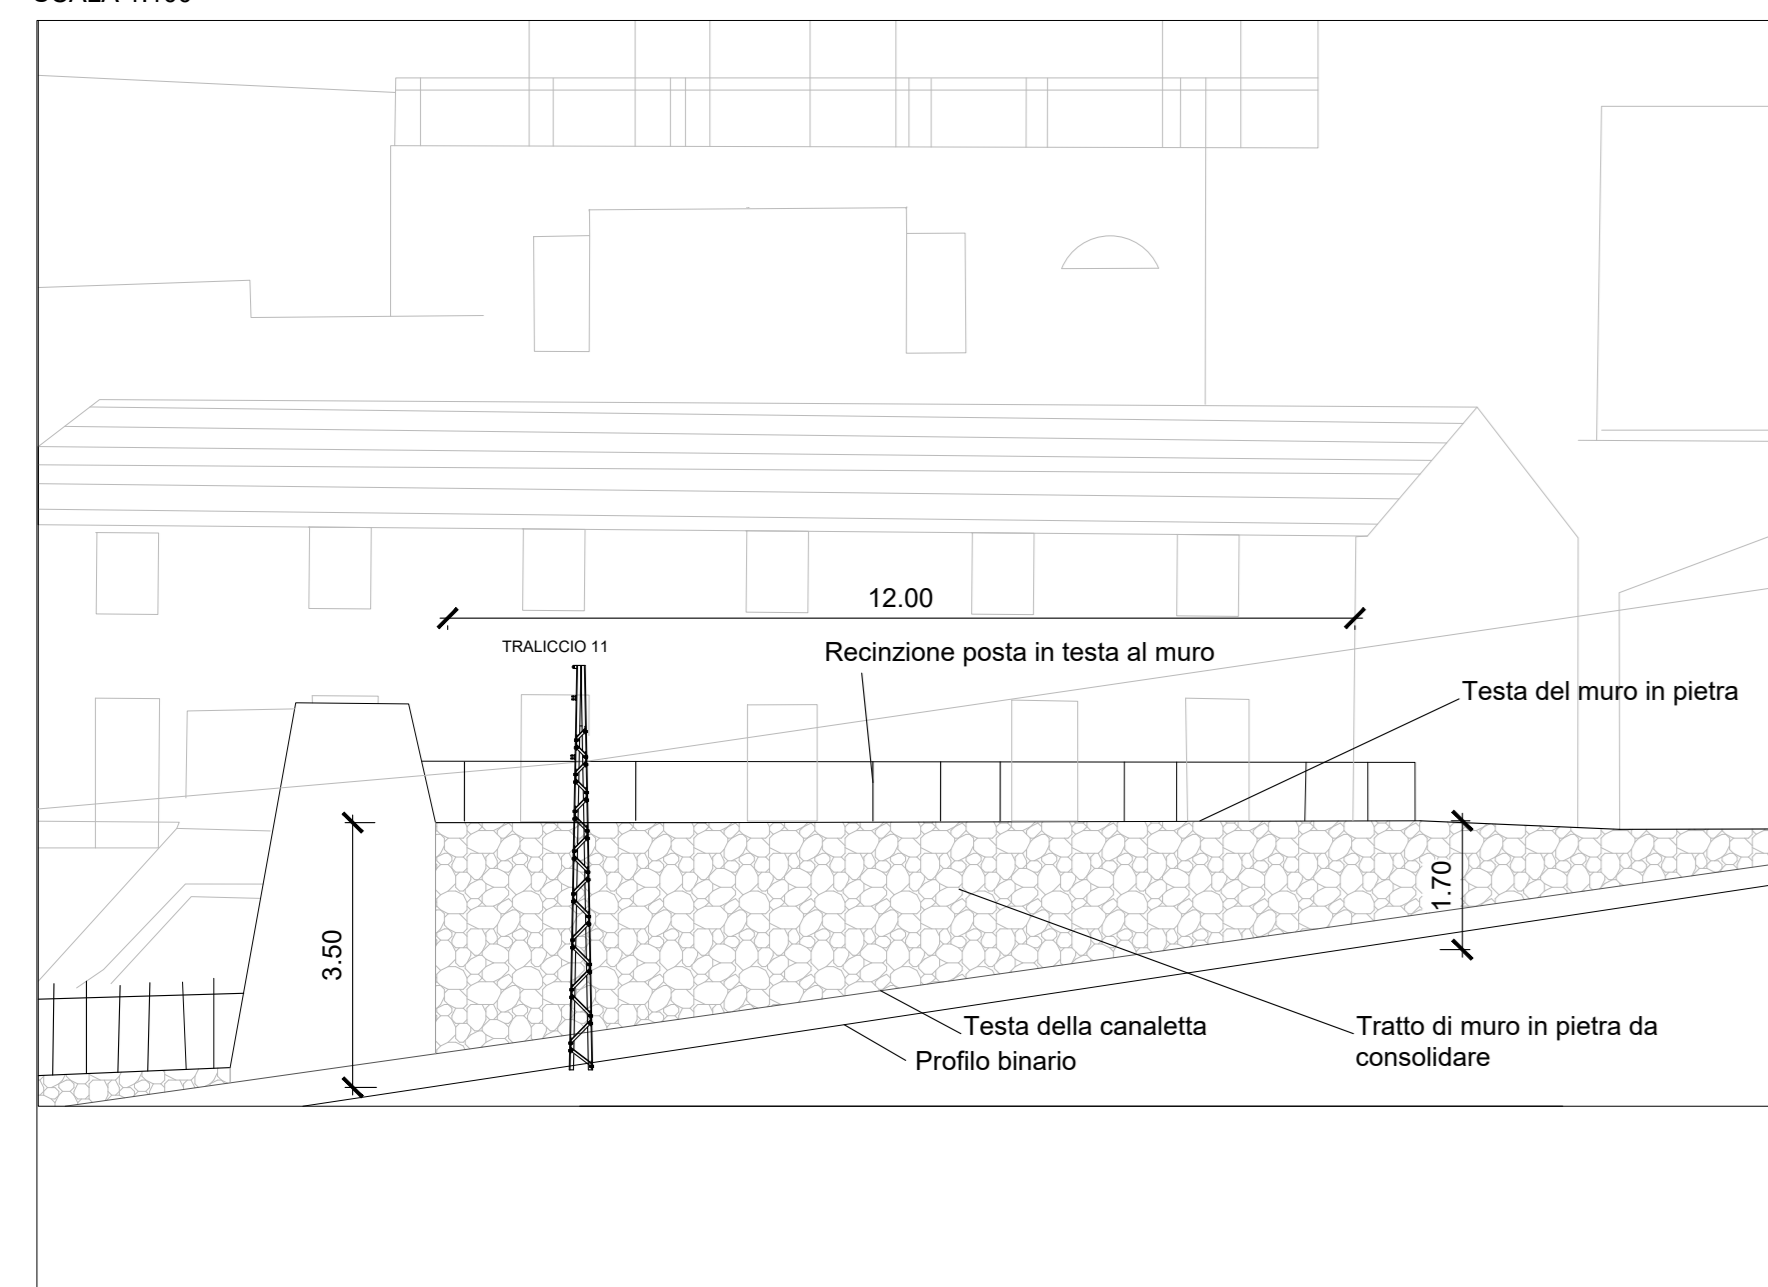


PIANTA - STATO DI FATTO

SCALA 1:100

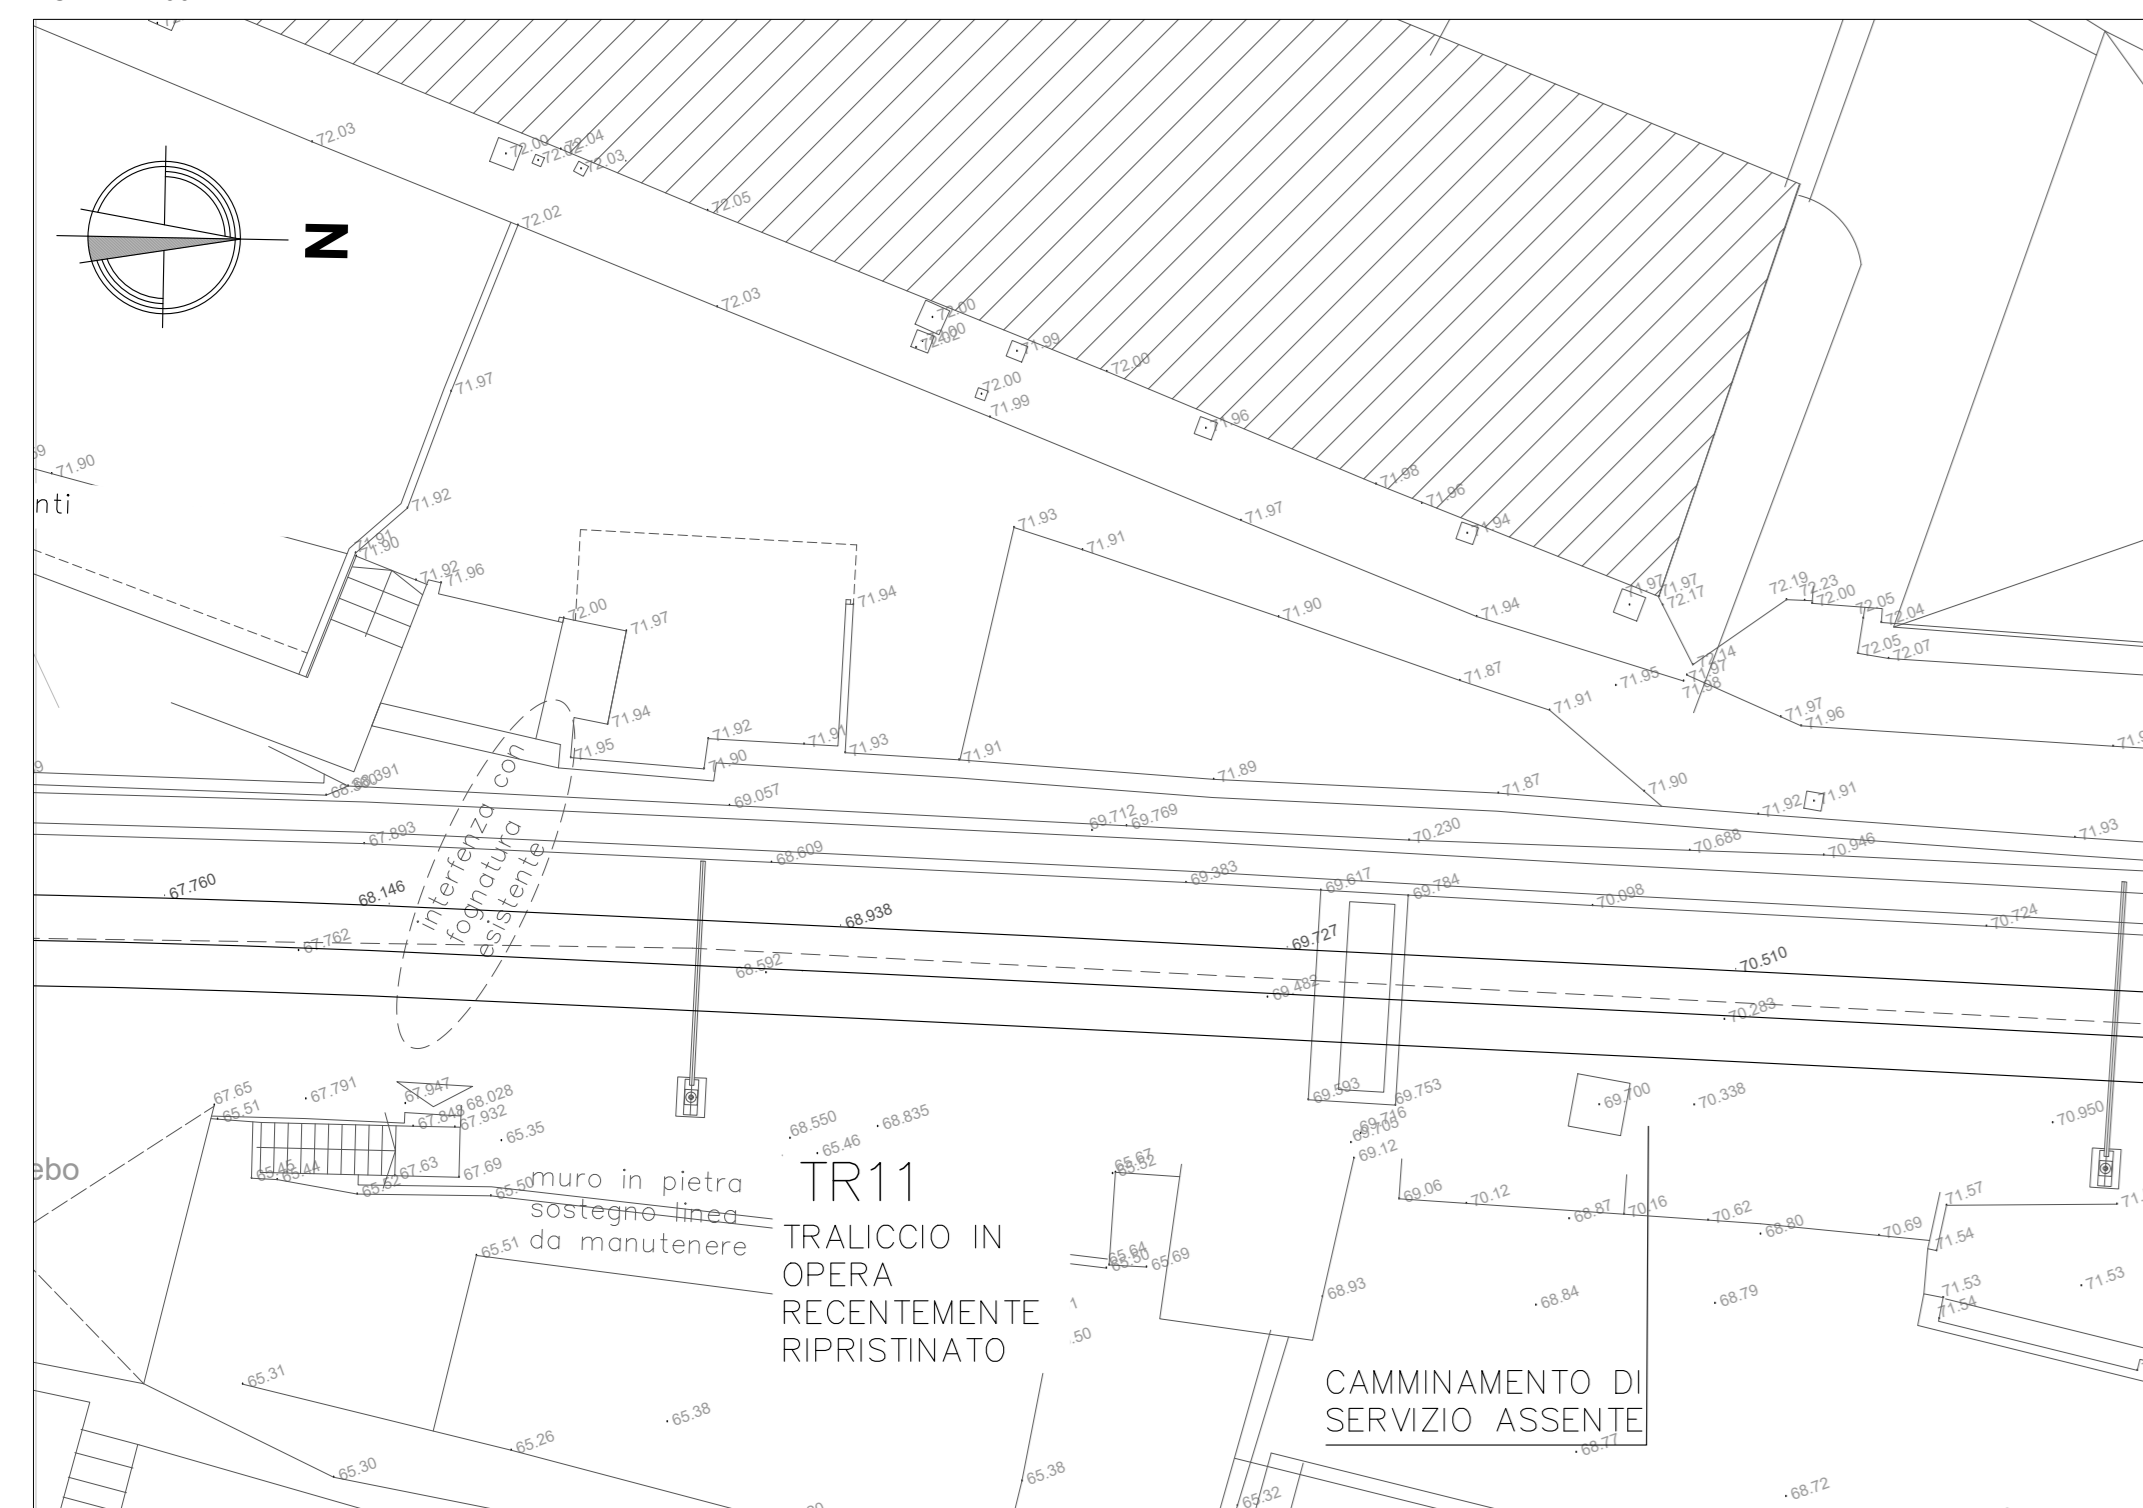


SEZIONE - STATO DI PROGETTO

SCALA 1:100

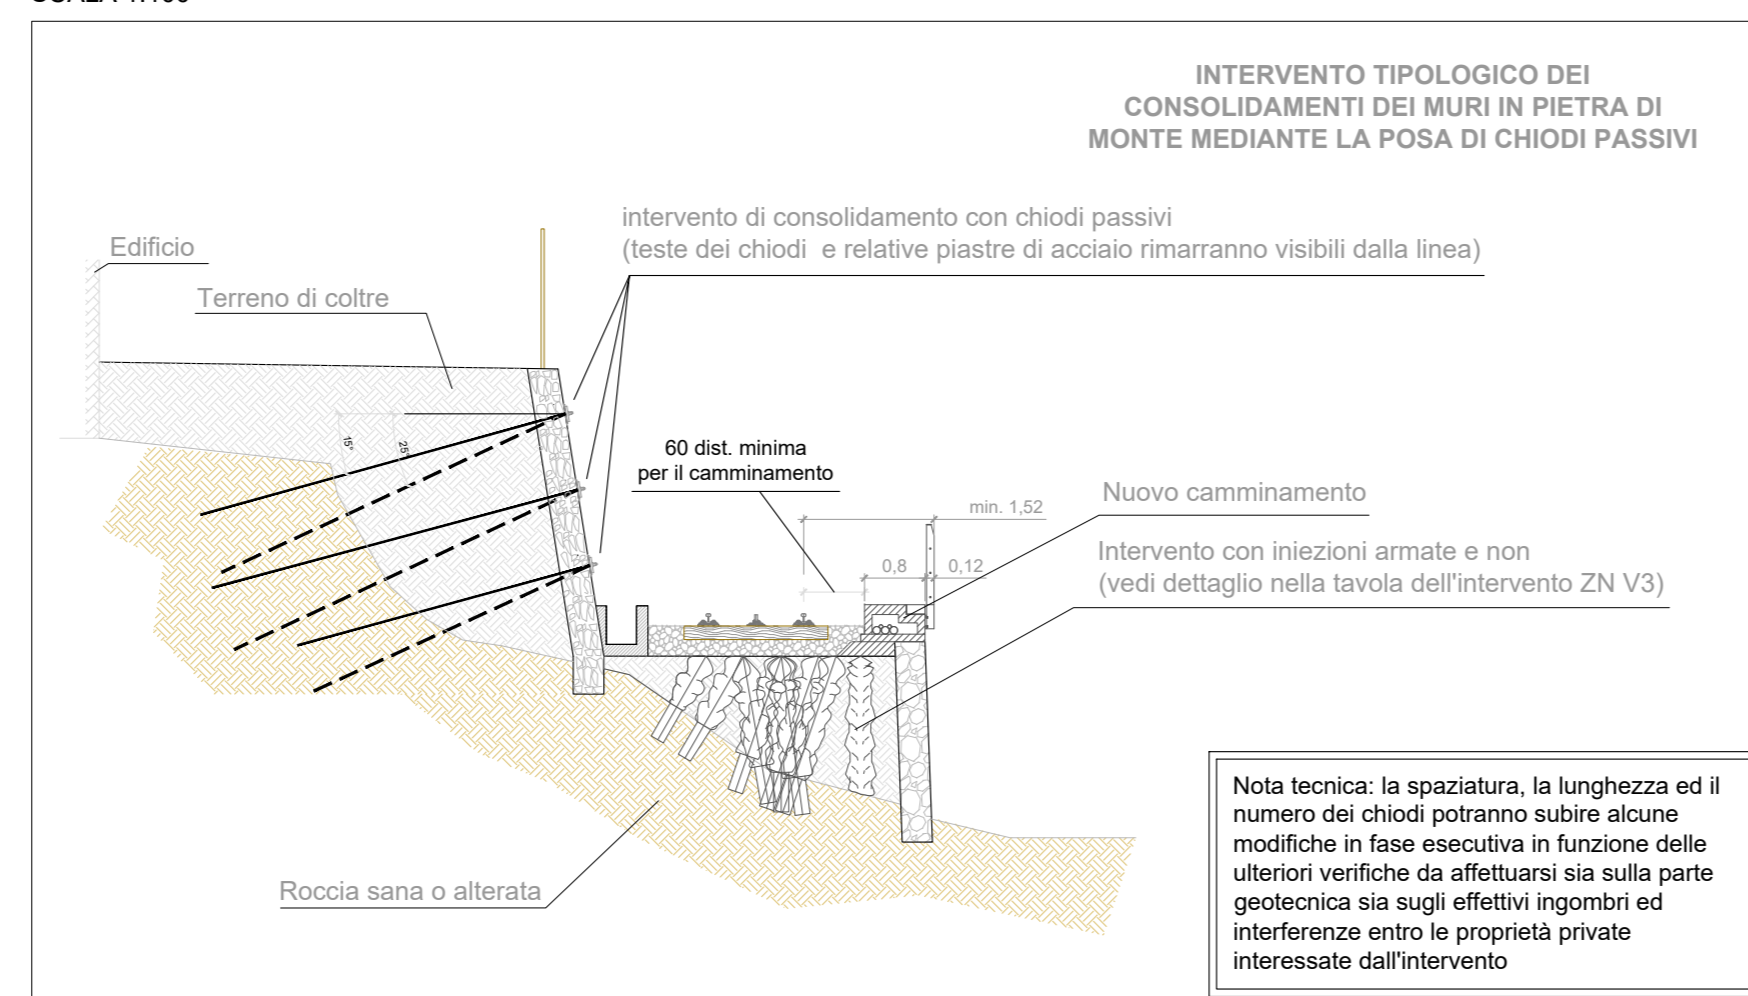


VISTA PROSPETTICA - STATO DI PROGETTO

SCALA 1:100

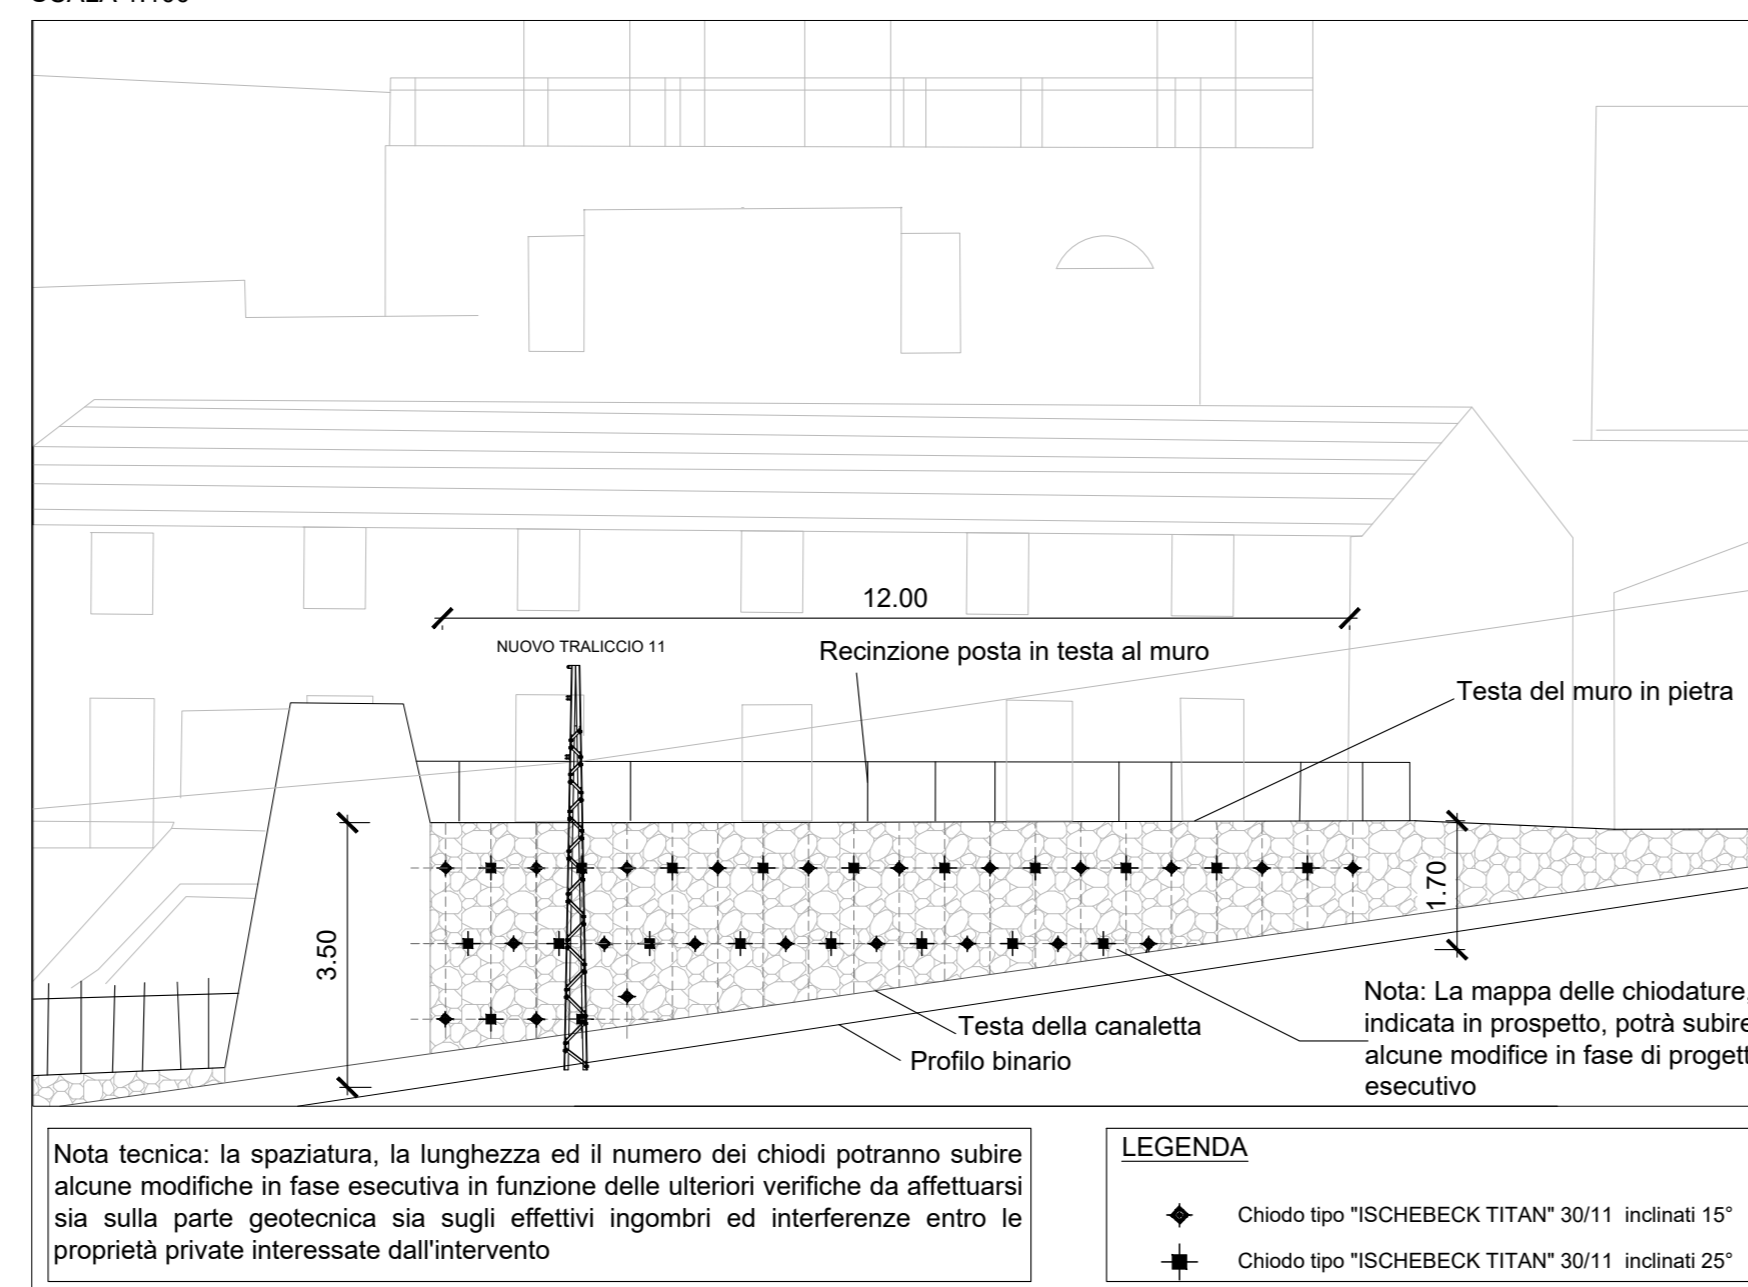


PIANTA - STATO DI PROGETTO

SCALA 1:100

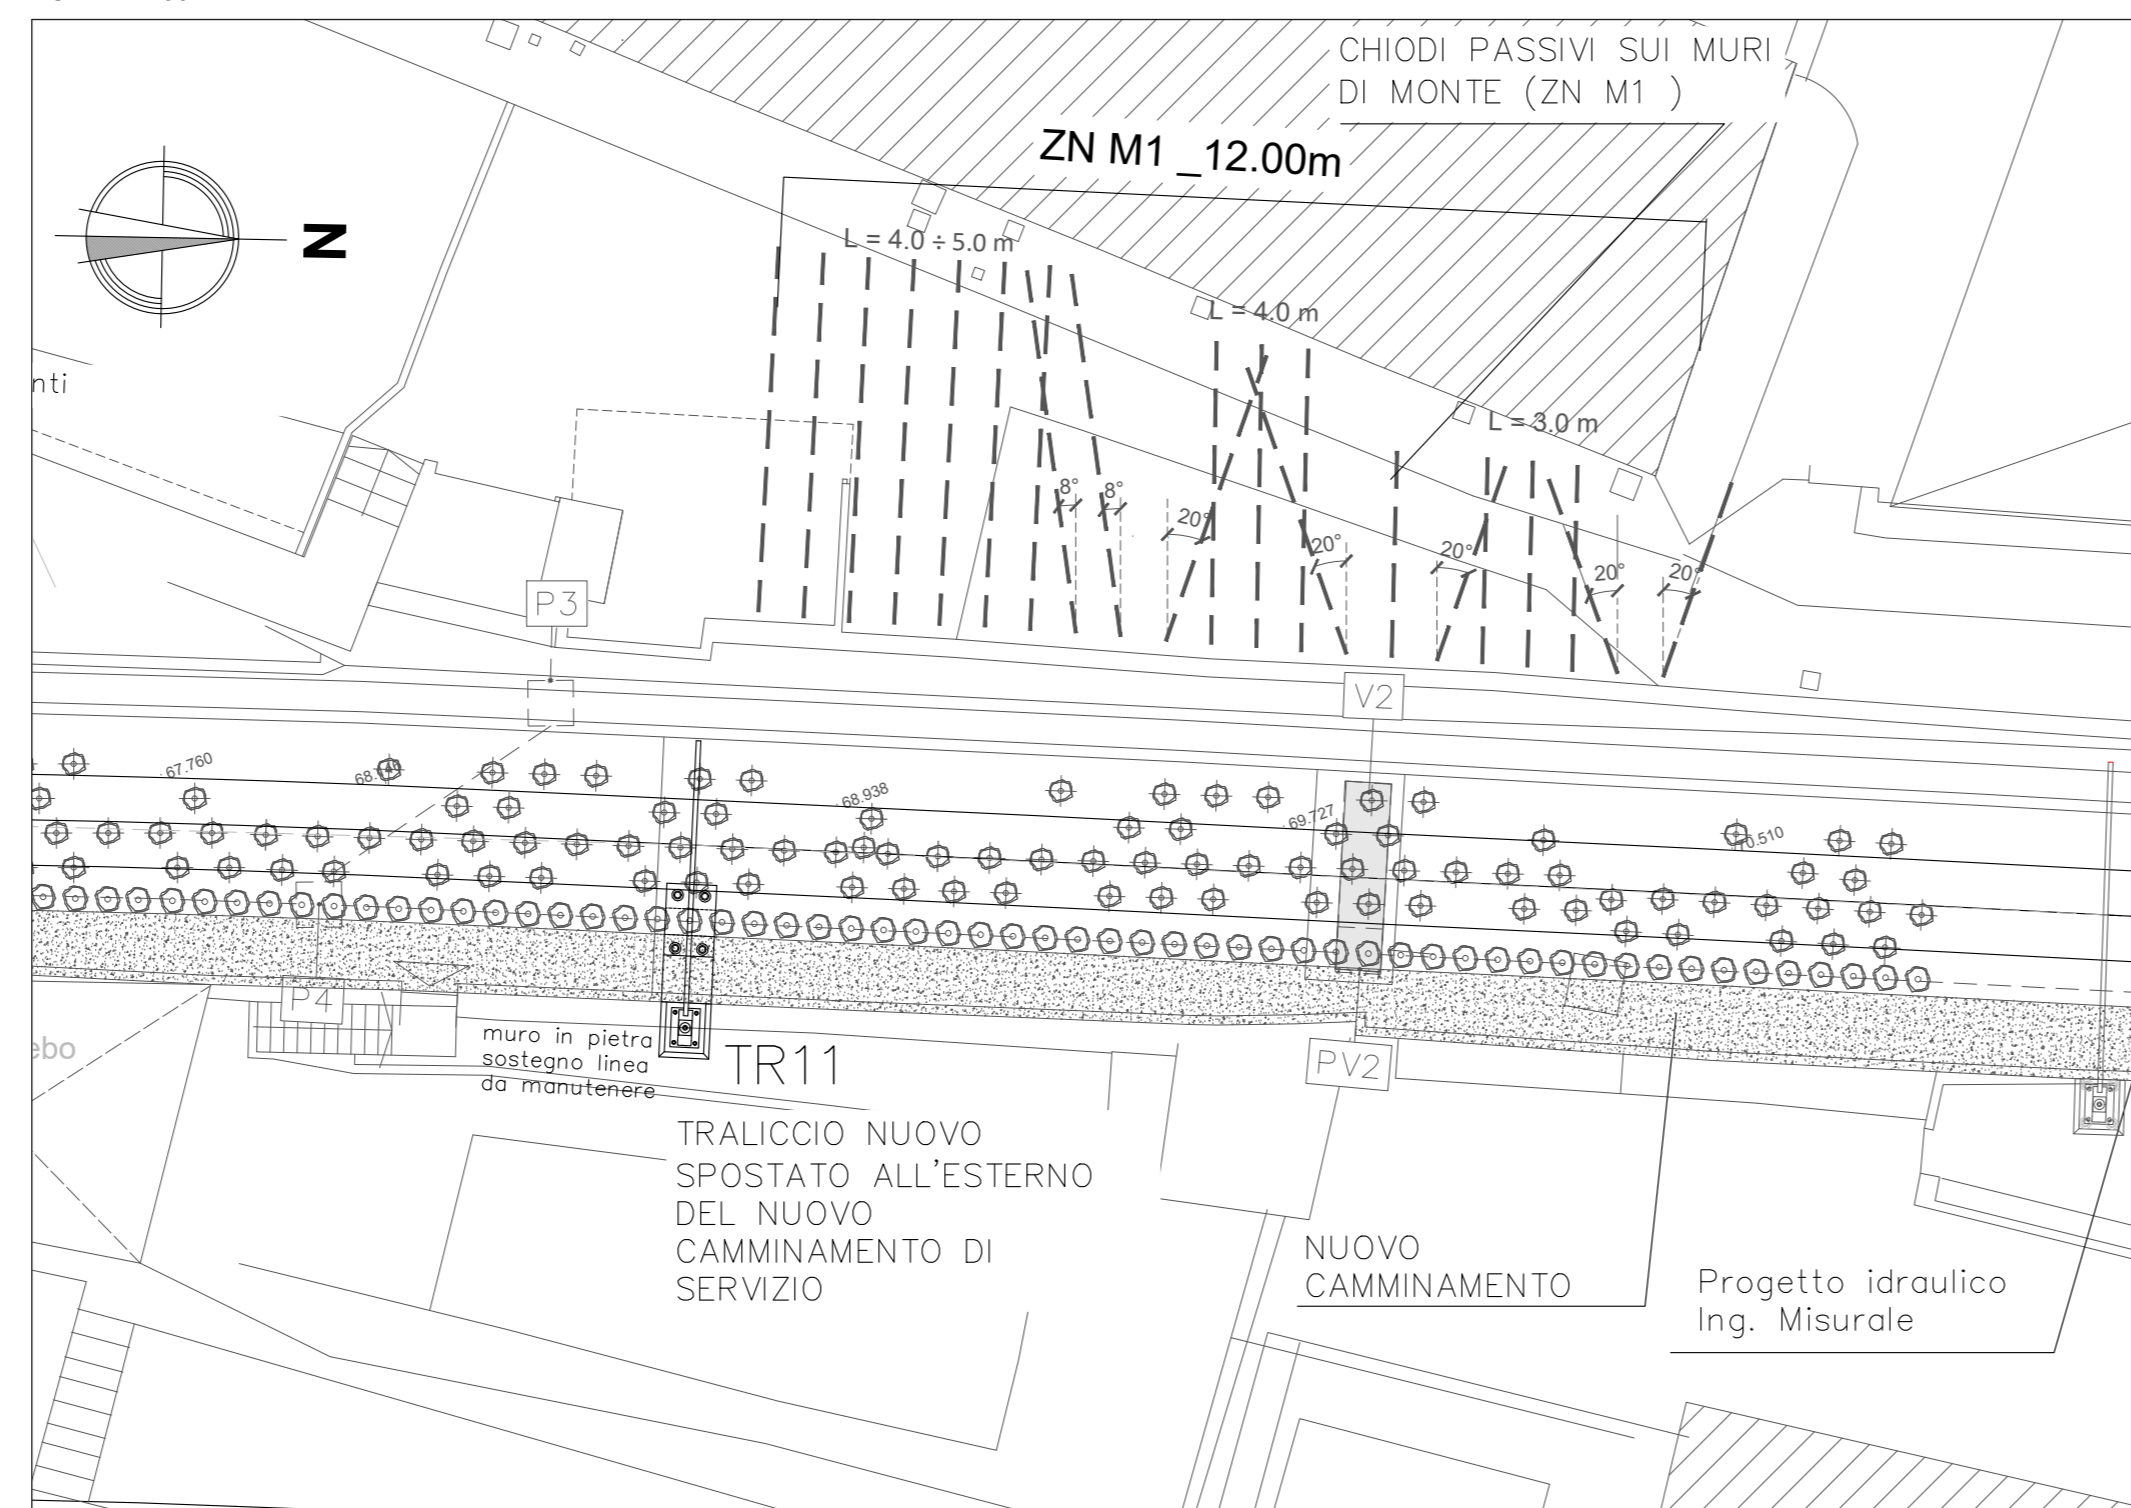


SEZIONE - STATO DI CONFRONTO

SCALA 1:100

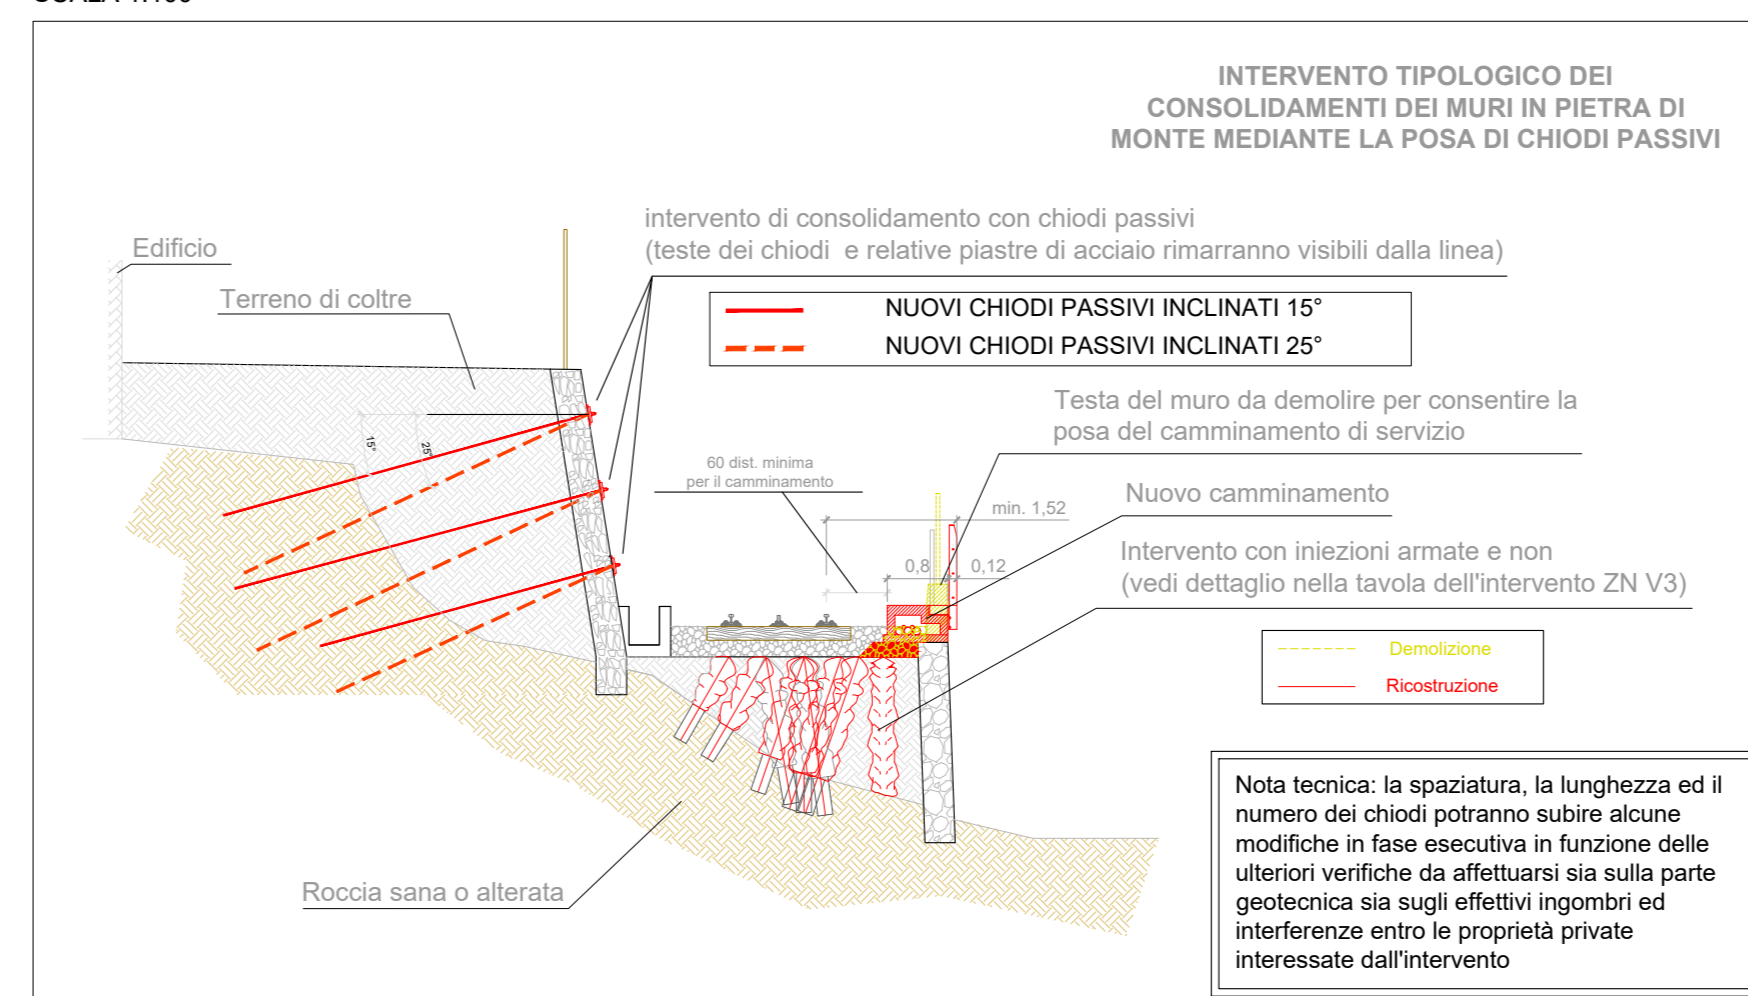


VISTA PROSPETTICA - STATO DI CONFRONTO

SCALA 1:100


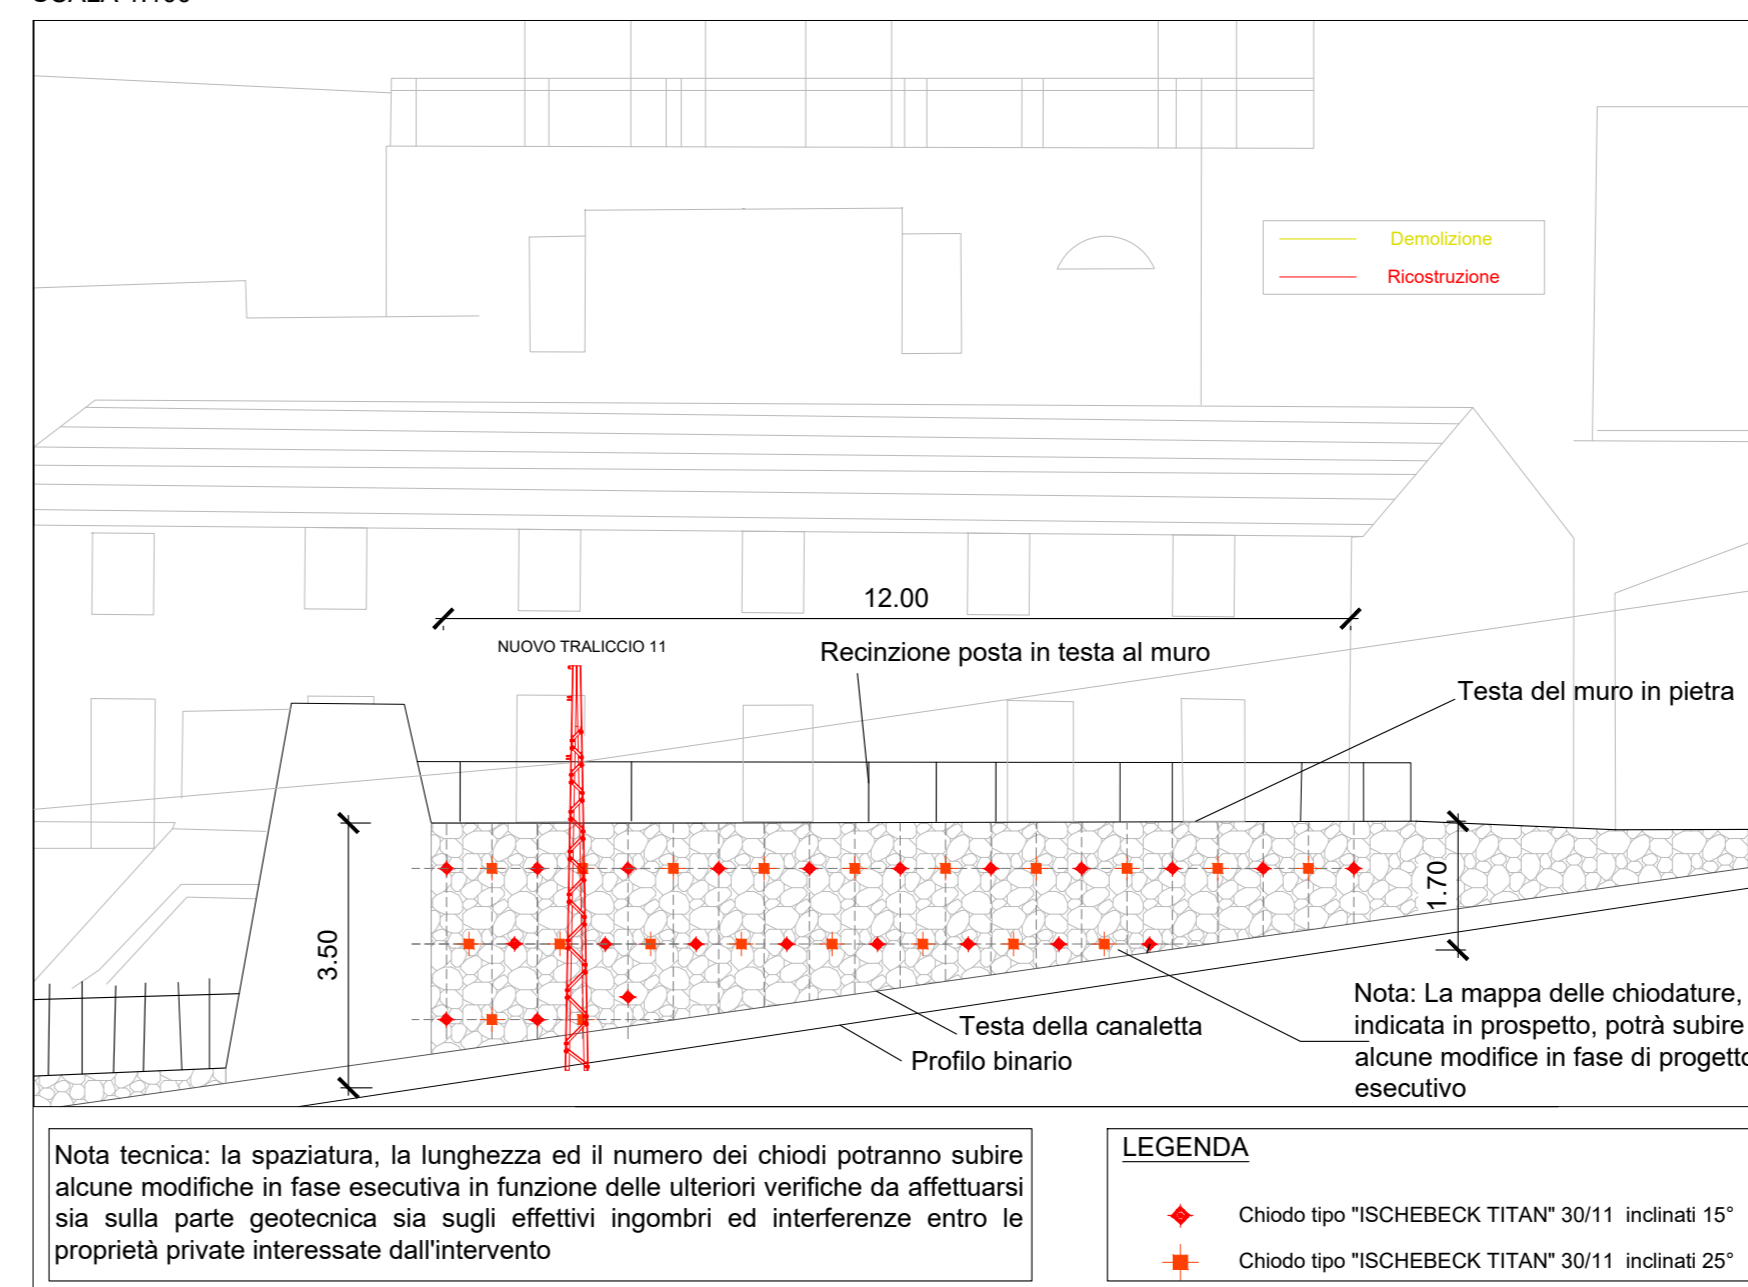


PIANTA - STATO DI CONFRONTO

SCALA 1:100

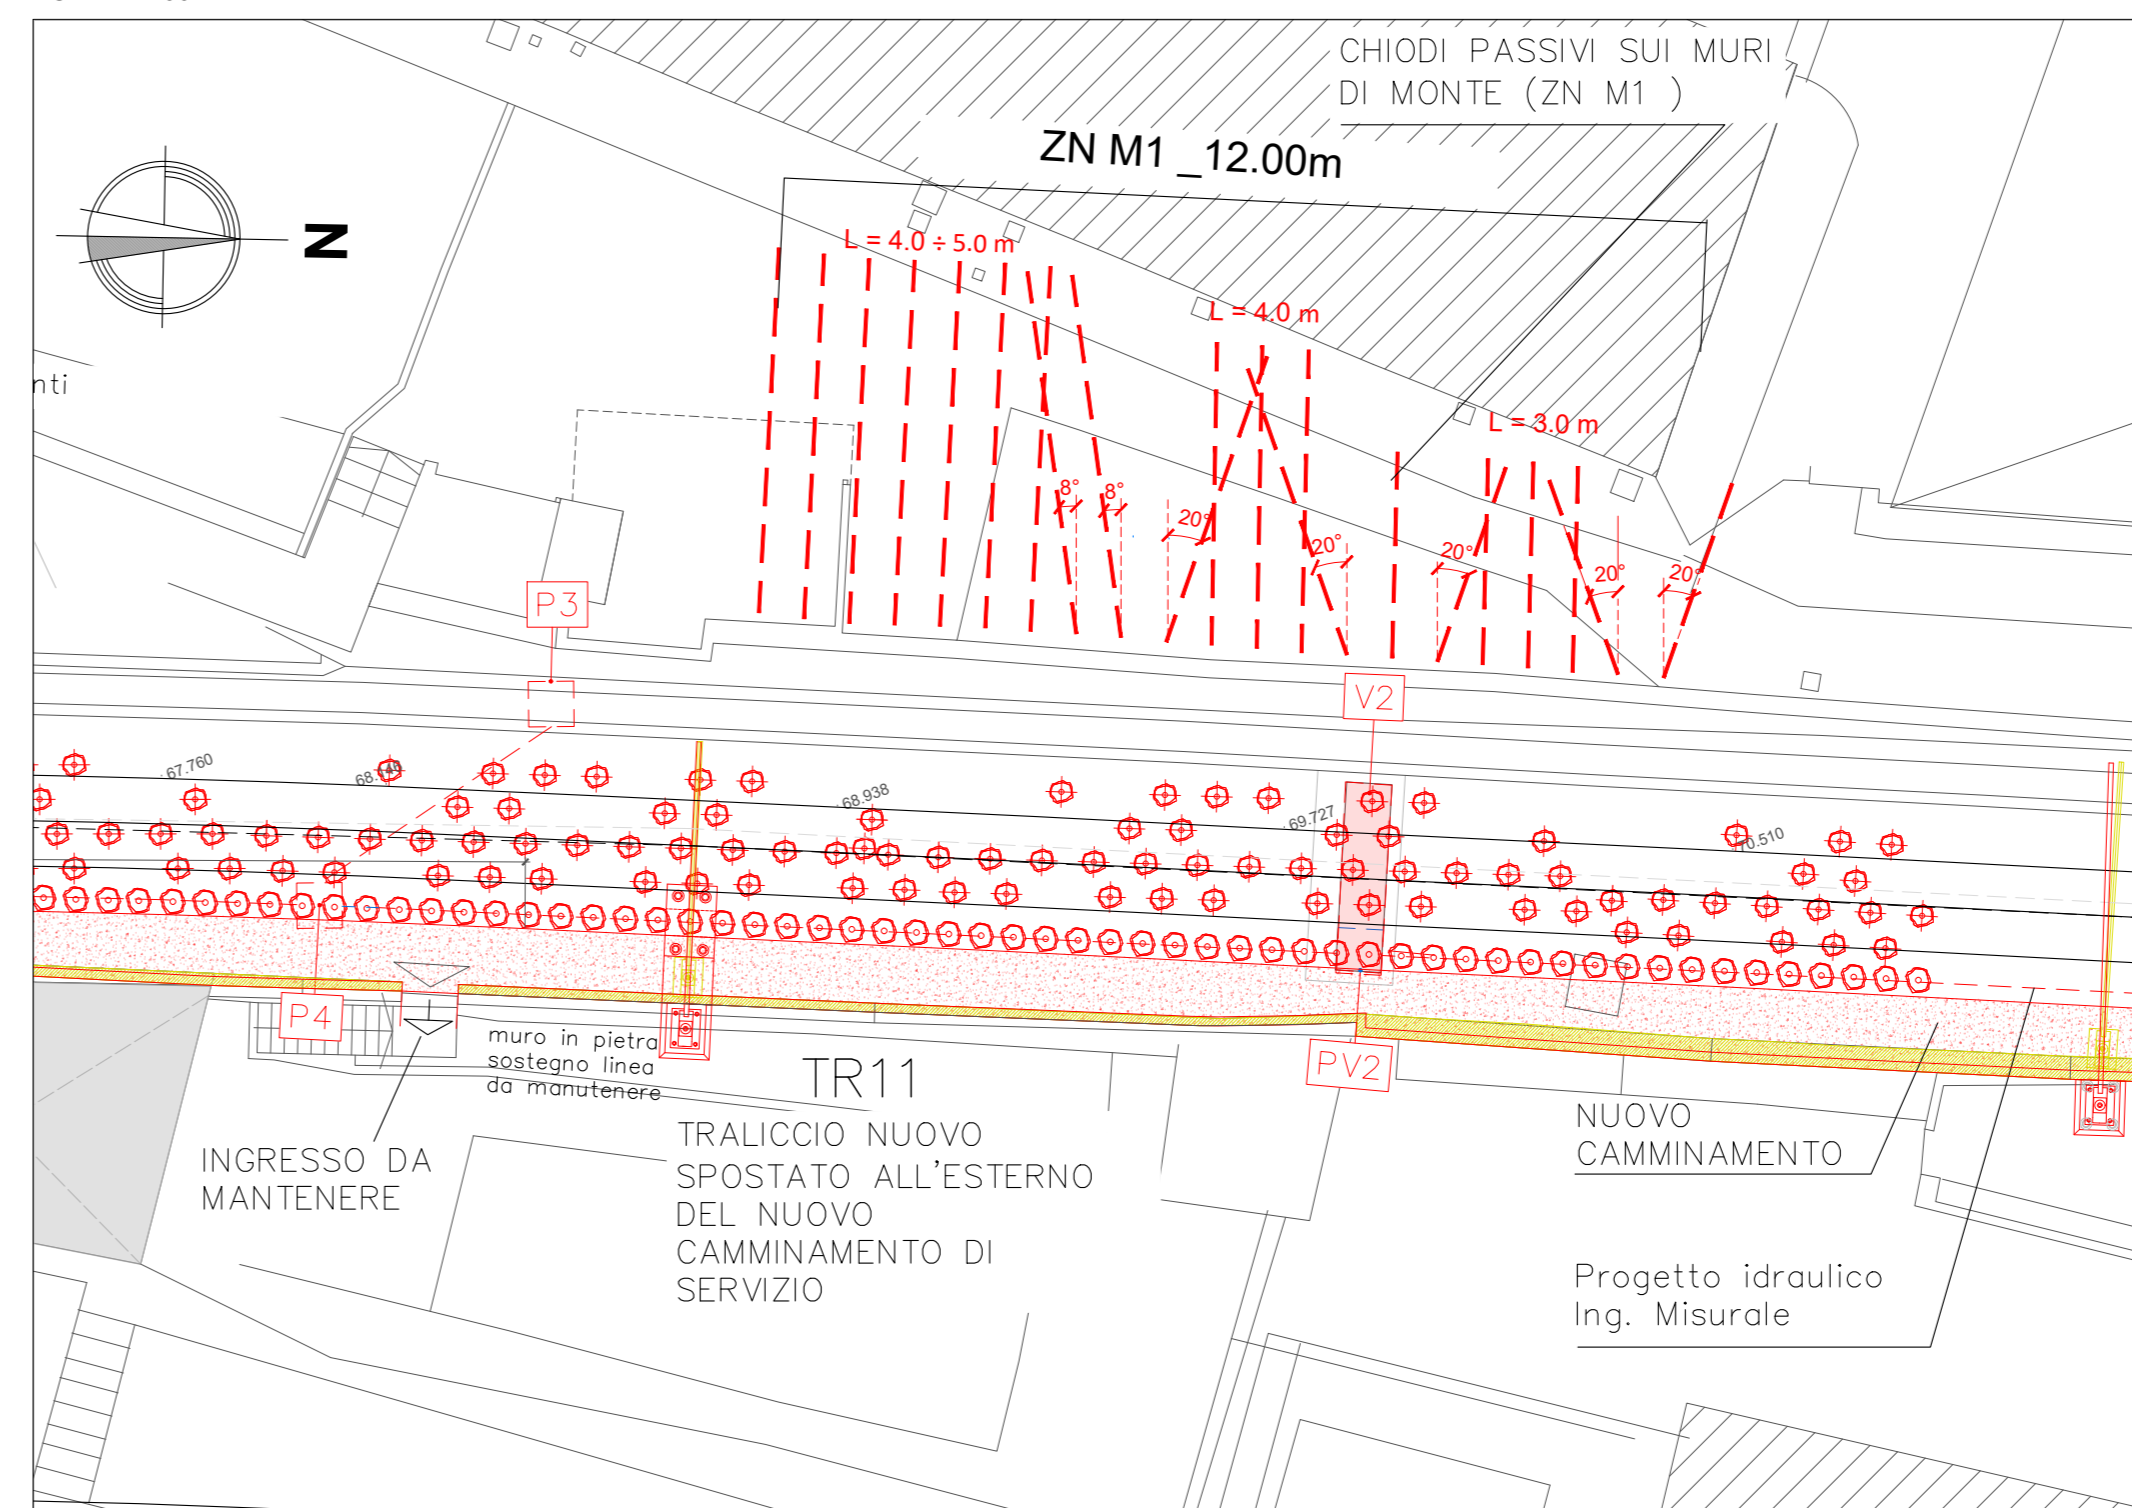

LEGENDA:

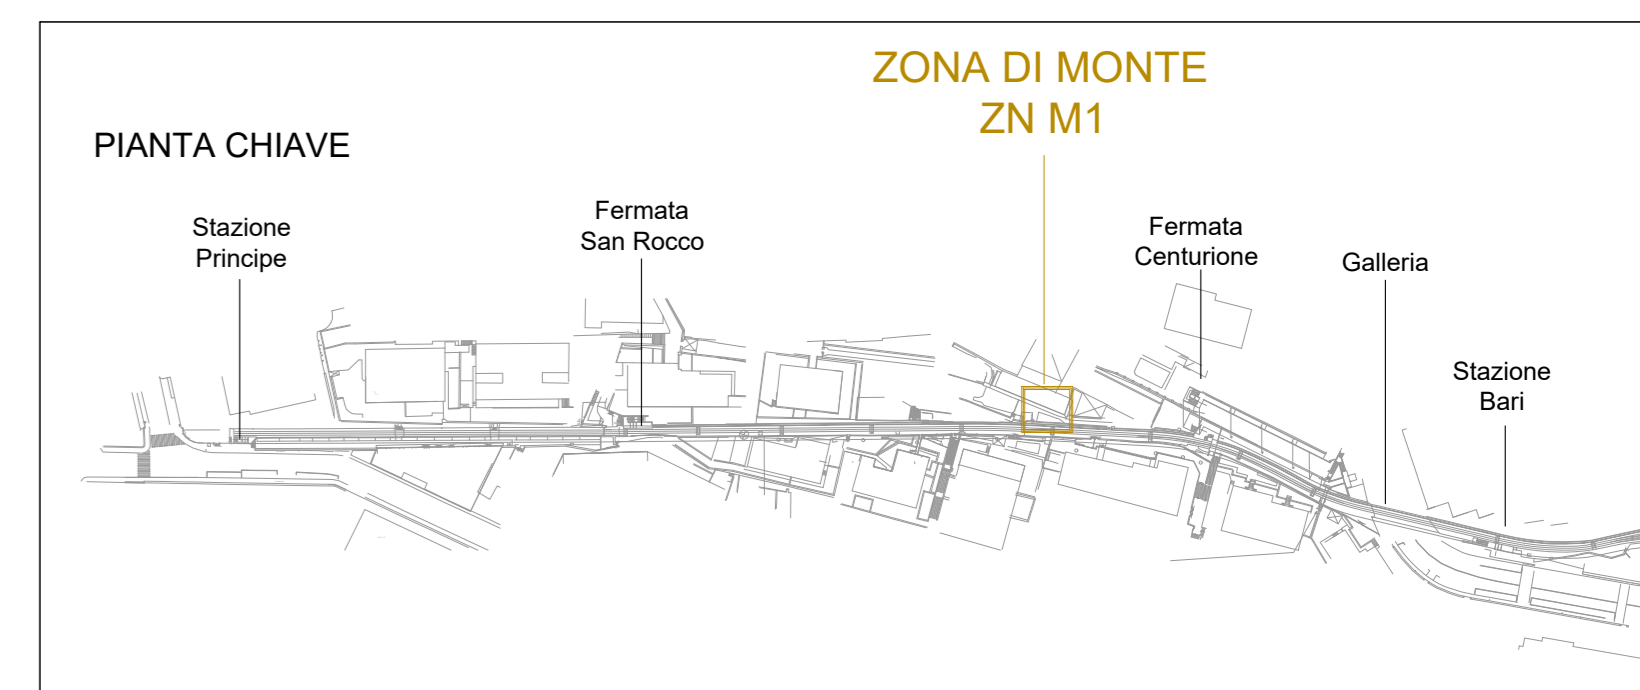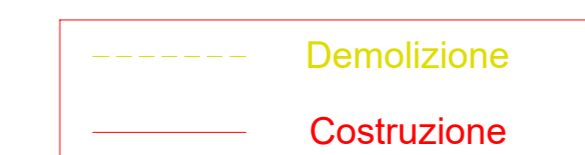

Azienda Mobilità e Trasporti S.p.A.
Codice Fiscale 03783930104

FUNZIONE INFRASTRUTTURE E IMPIANTI VERTICALI
INGEGNERIA CIVILE, IMPIANTI TECNOLOGICI E AMBIENTE

PROGETTO : PERMESSO A COSTRUIRE
ISTANZA DI ATTIVAZIONE DEL PROCEDIMENTO UNICO CONFERENZA DEI SERVIZI
EX ART. 10 L.R. N°10 DEL 2012 E S.M.I.

LOCALIZZAZIONE DELL'INTERVENTO :
COMUNE DI GENOVA - MUNICIPIO CENTRO EST - MUNICIPIO CENTRO OVEST
FERROVIA A CREMAGLIERA PRINCIPE-GRANAROLO DALLA STAZIONE PRINCIPE
ALLA FERMATA BARI

OGGETTO DELL'INTERVENTO :
FERROVIA A CREMAGLIERA PRINCIPE-GRANAROLO (GENOVA)
PROGETTO DEFINITIVO DI AMMODERNAMENTO DELLA LINEA DALLA
STAZIONE PRINCIPE ALLA FERMATA BARI

OGGETTO DELLA TAVOLA:
INTERVENTI DI CONSOLIDAMENTO SULLA LINEA
STATO DI FATTO - STATO DI PROGETTO - STATO DI CONFRONTO
INTERVENTI A MONTE DELLA LINEA:
MURI IN ZONA ZN_M1 - PLANIMETRIE E SEZIONI

Disegnato: D.Maffezzoli (Consulet Servizi srl) SCALA DISEGNO TAVOLA
Controlato: A.Garassino (Consulet Servizi srl) F02_CDS23_22 T 22
Data Rev.: 05-2023

MODIFICHE:	REV	DATA	MOTIVAZIONE
	REV.0	05-2023	Prima emissione
	REV.1	-	-

PROGETTISTA:
PROGETTISTA INDIRIZZO ISCRITTO
Ing. Angelo Garassino
Largo Folconi, 5 - 17100 Savona
n°12846 (Provincia di Milano)



PROGETTISTA IDRAULICO:
PROGETTISTA INDIRIZZO ISCRITTO
Ing. Pietro Misurale
Via Cecchi, 7/9 - 16146 Genova
n°5390A (Provincia di Genova)



TIMBRO E FIRMA COMMITTENTE TIMBRO E FIRMA PROGETTISTA TIMBRO E FIRMA PROGETTISTA IDRAULICO