




SEZIONE - STATO DI FATTO

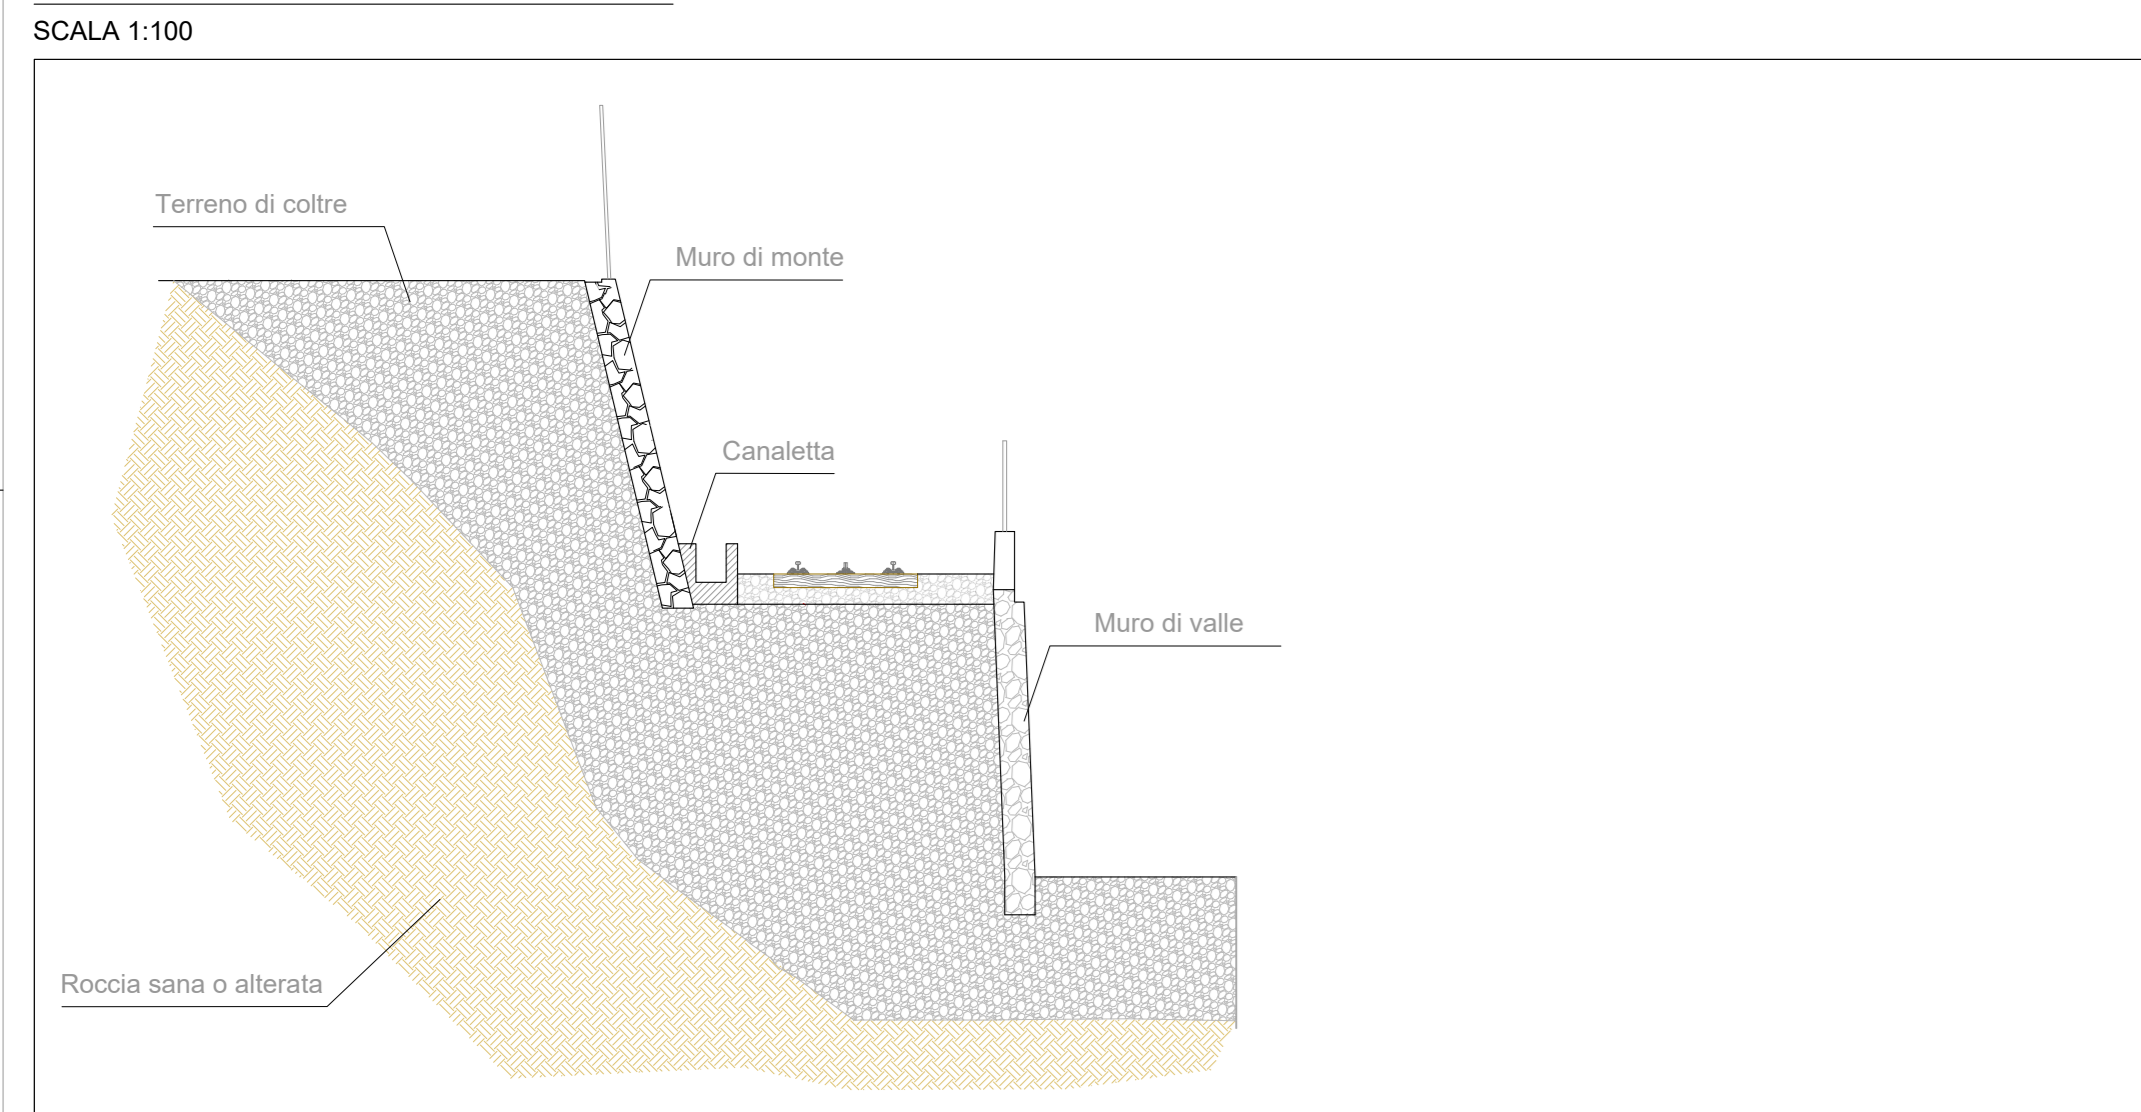


VISTA PROSPETTICA - STATO DI FATTO

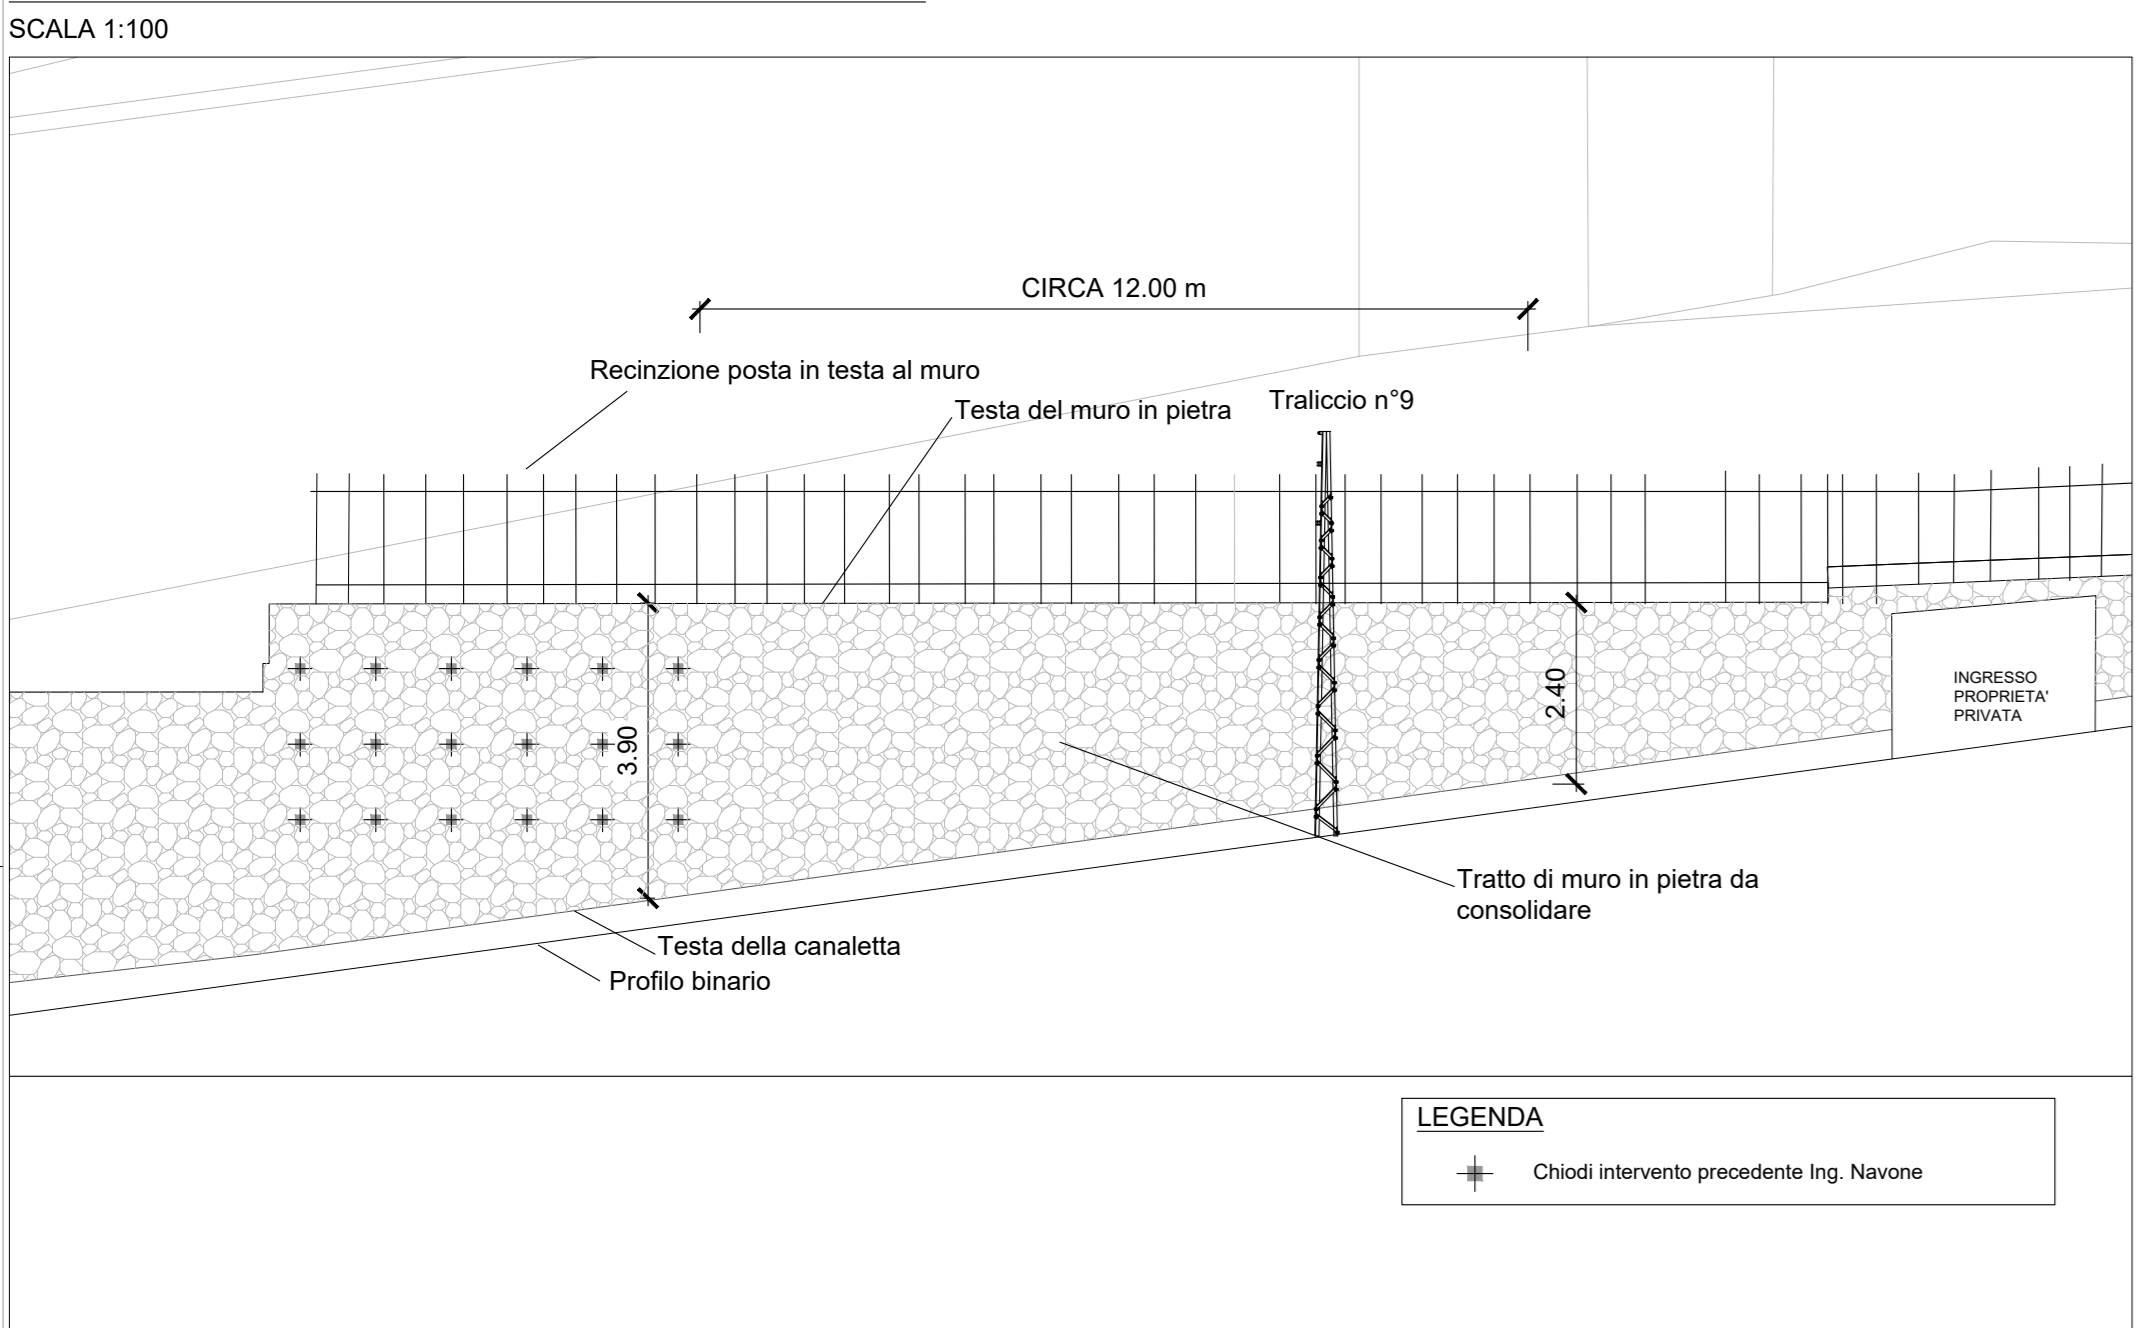


PIANTA - STATO DI FATTO

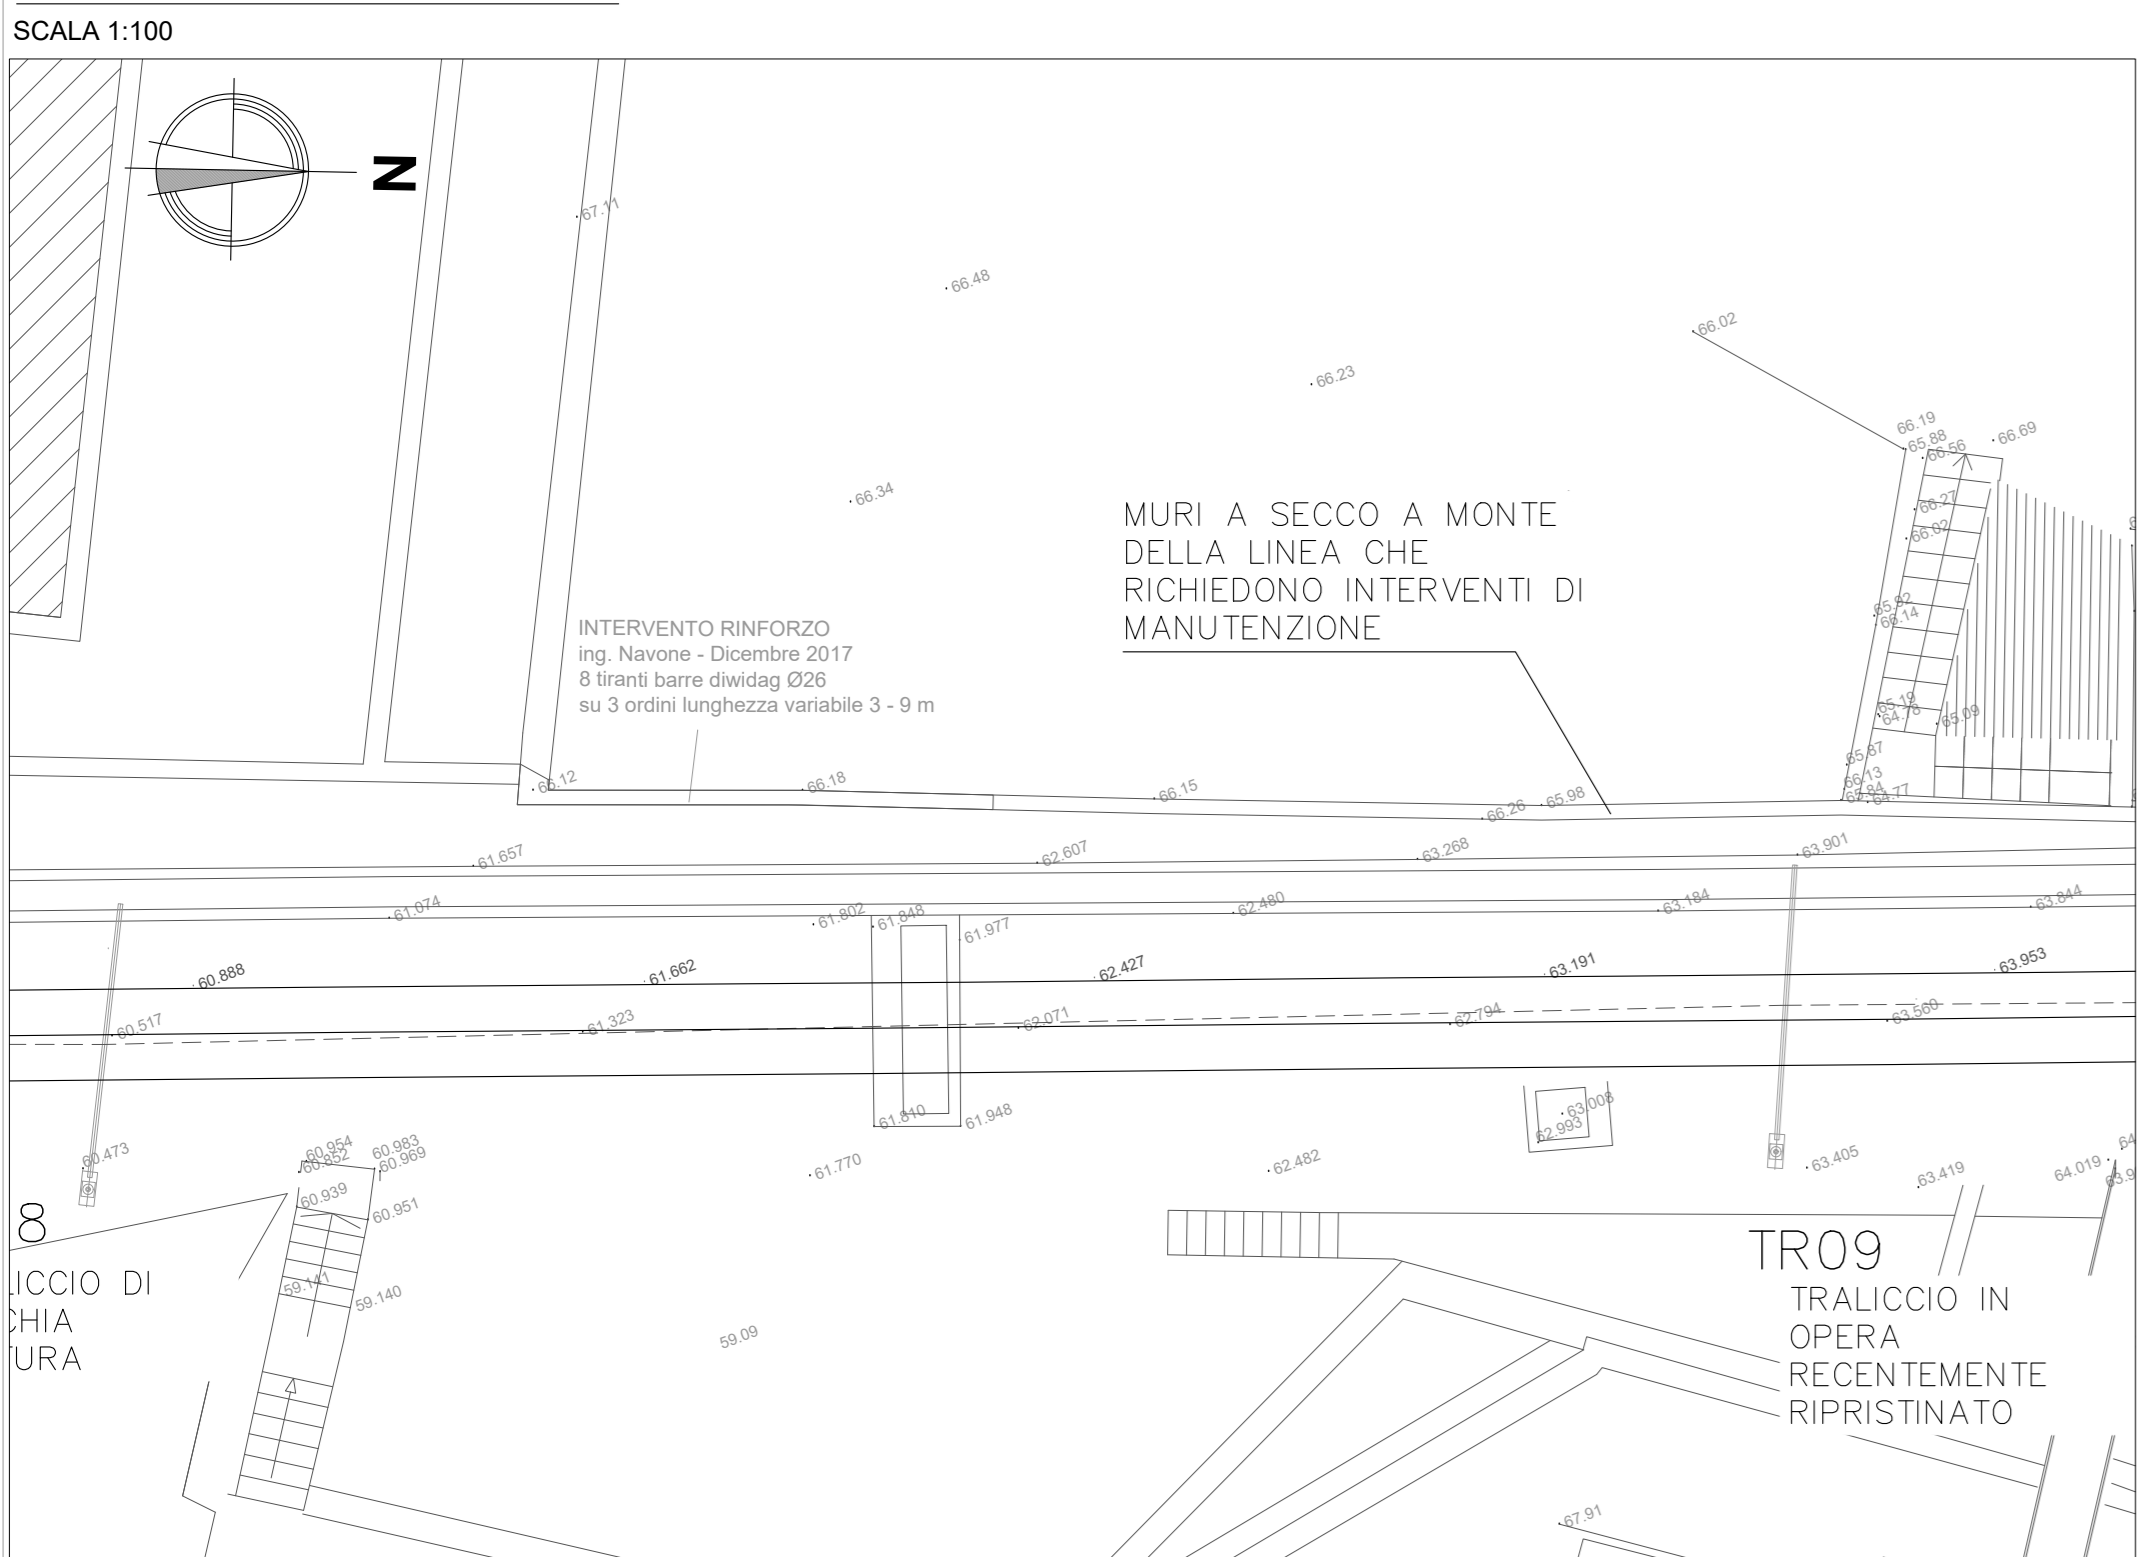


SEZIONE - STATO DI PROGETTO

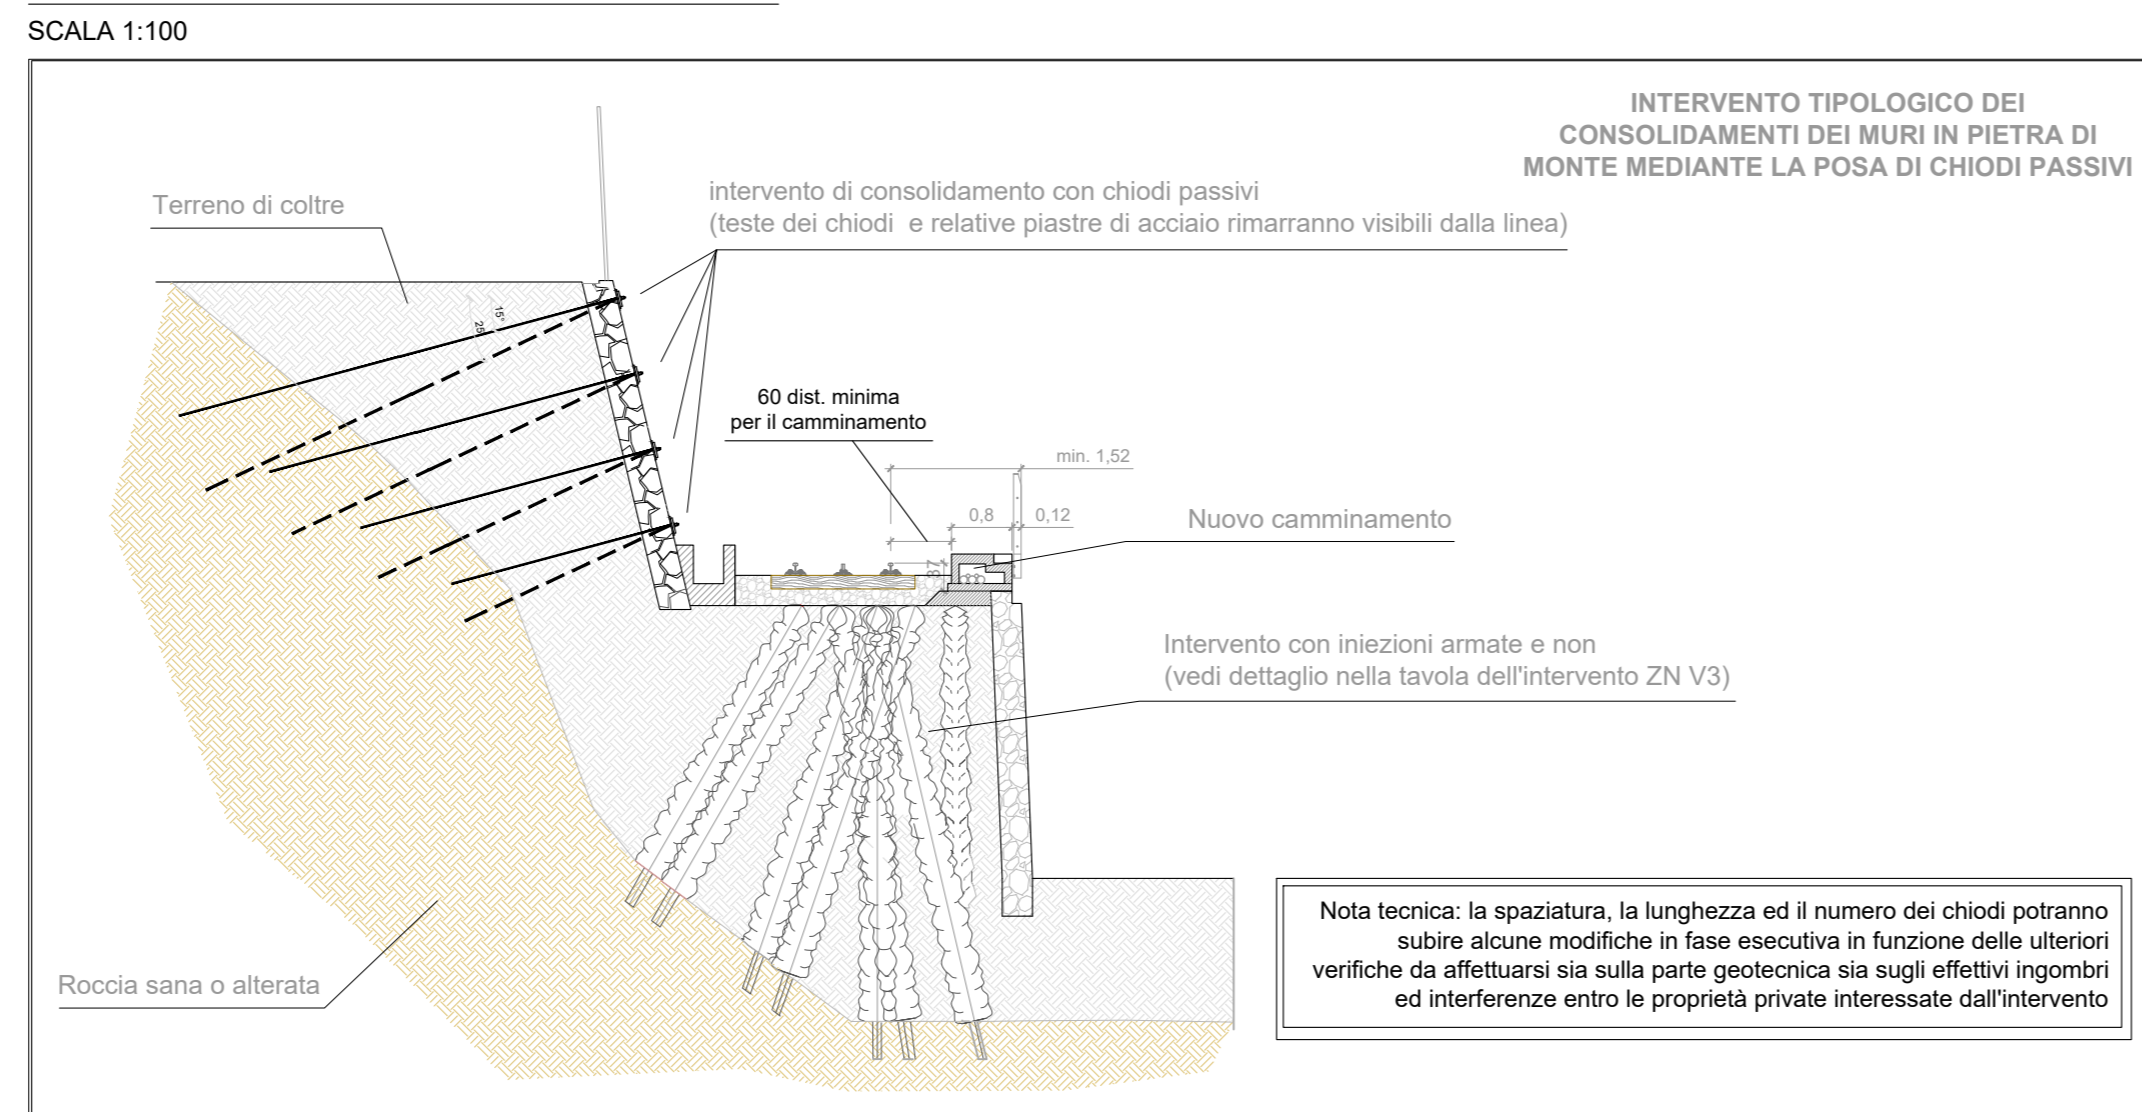


VISTA PROSPETTICA - STATO DI PROGETTO

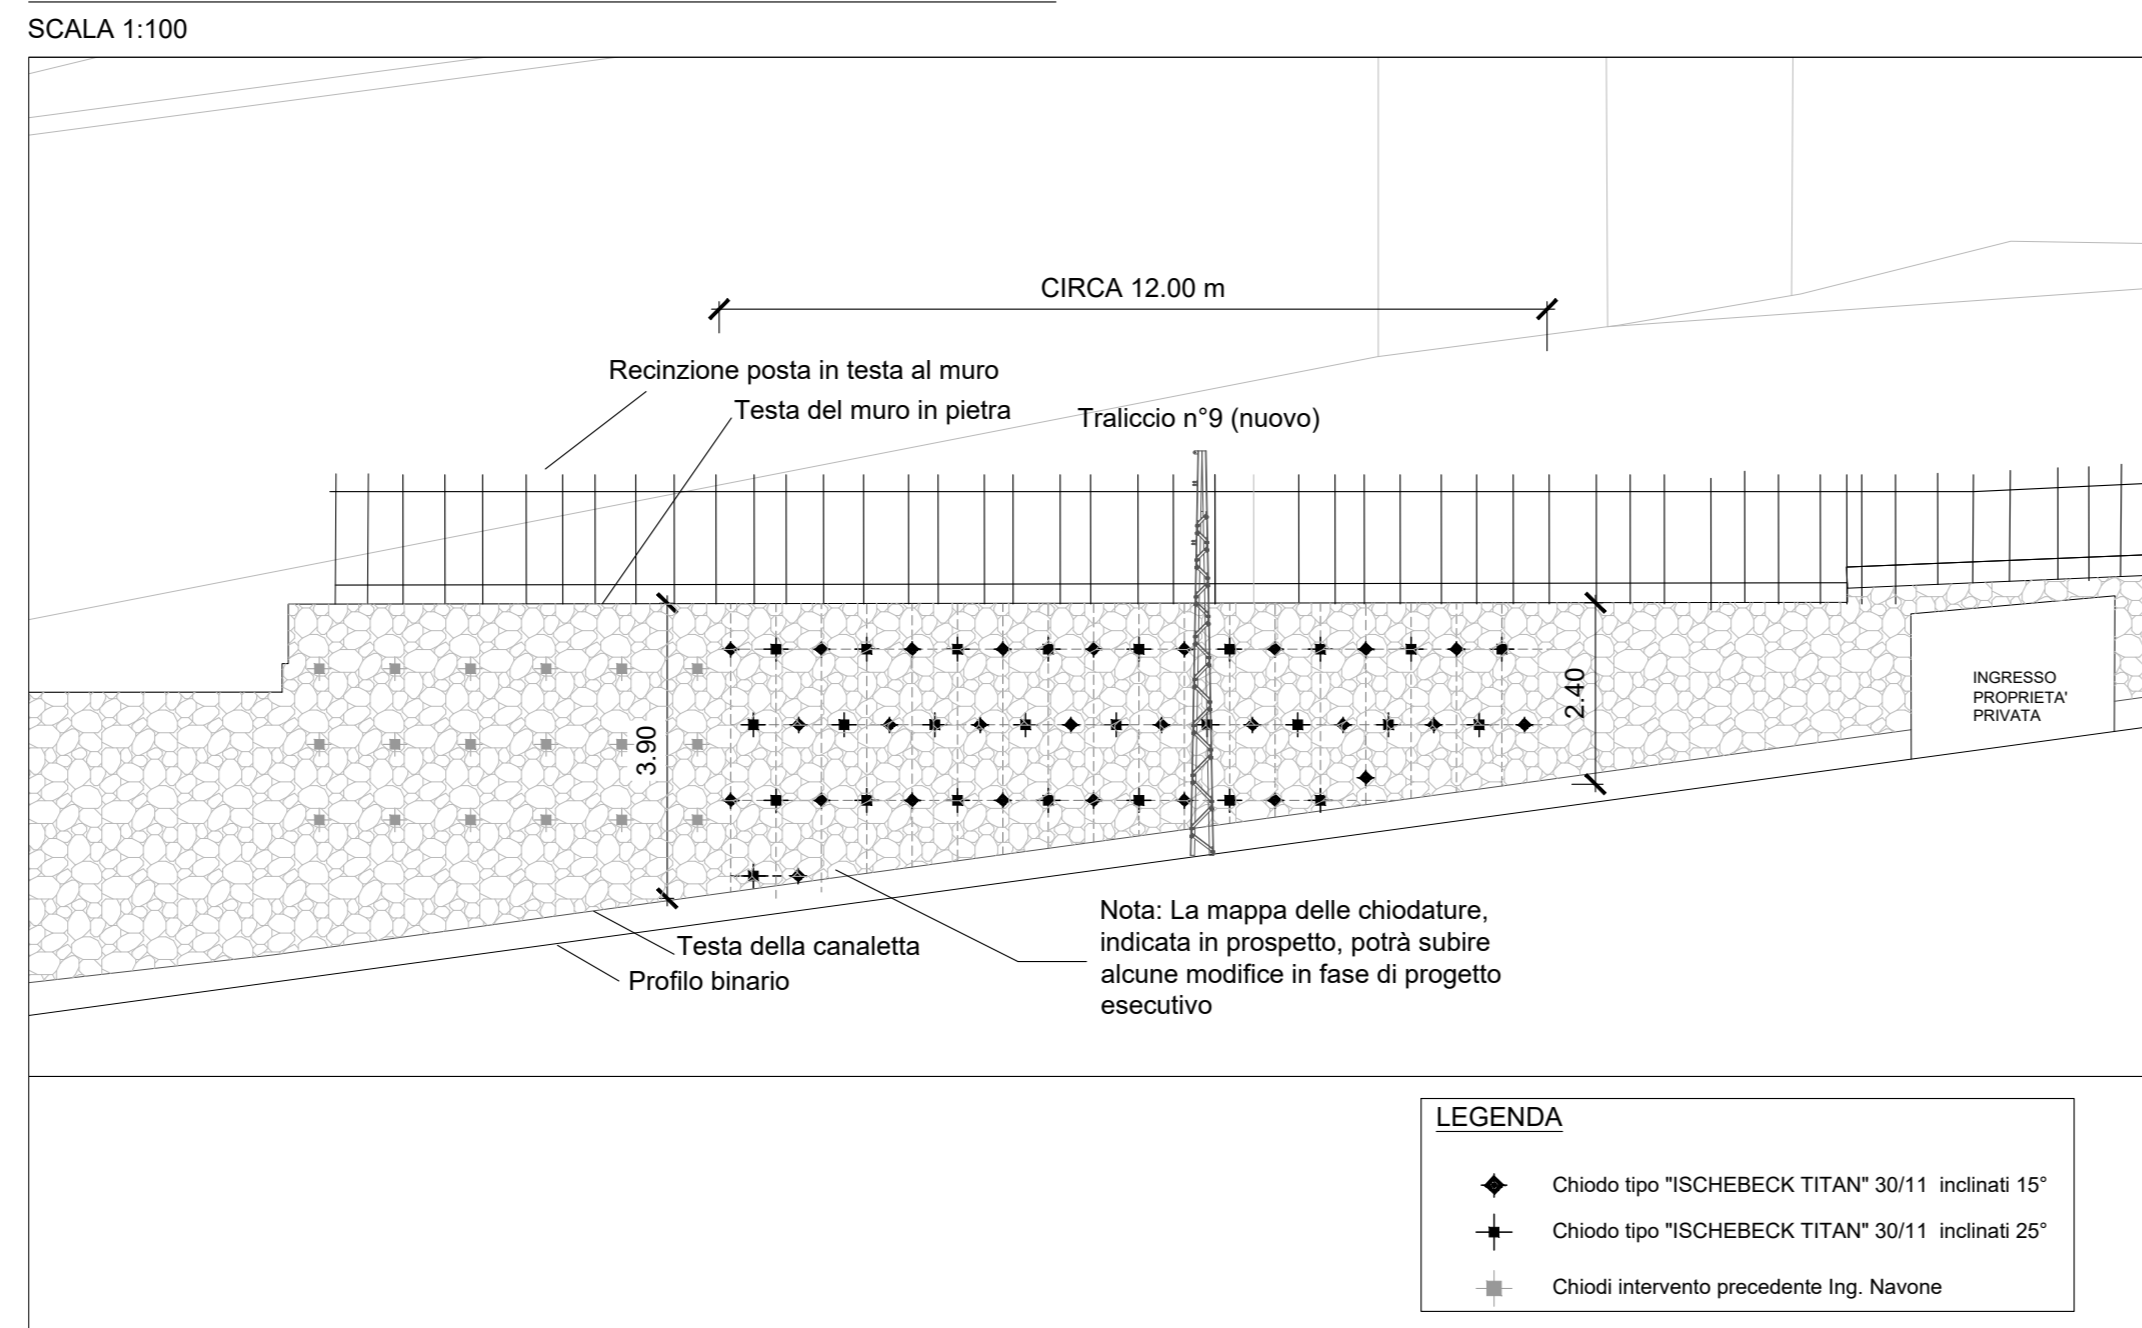


PIANTA - STATO DI PROGETTO

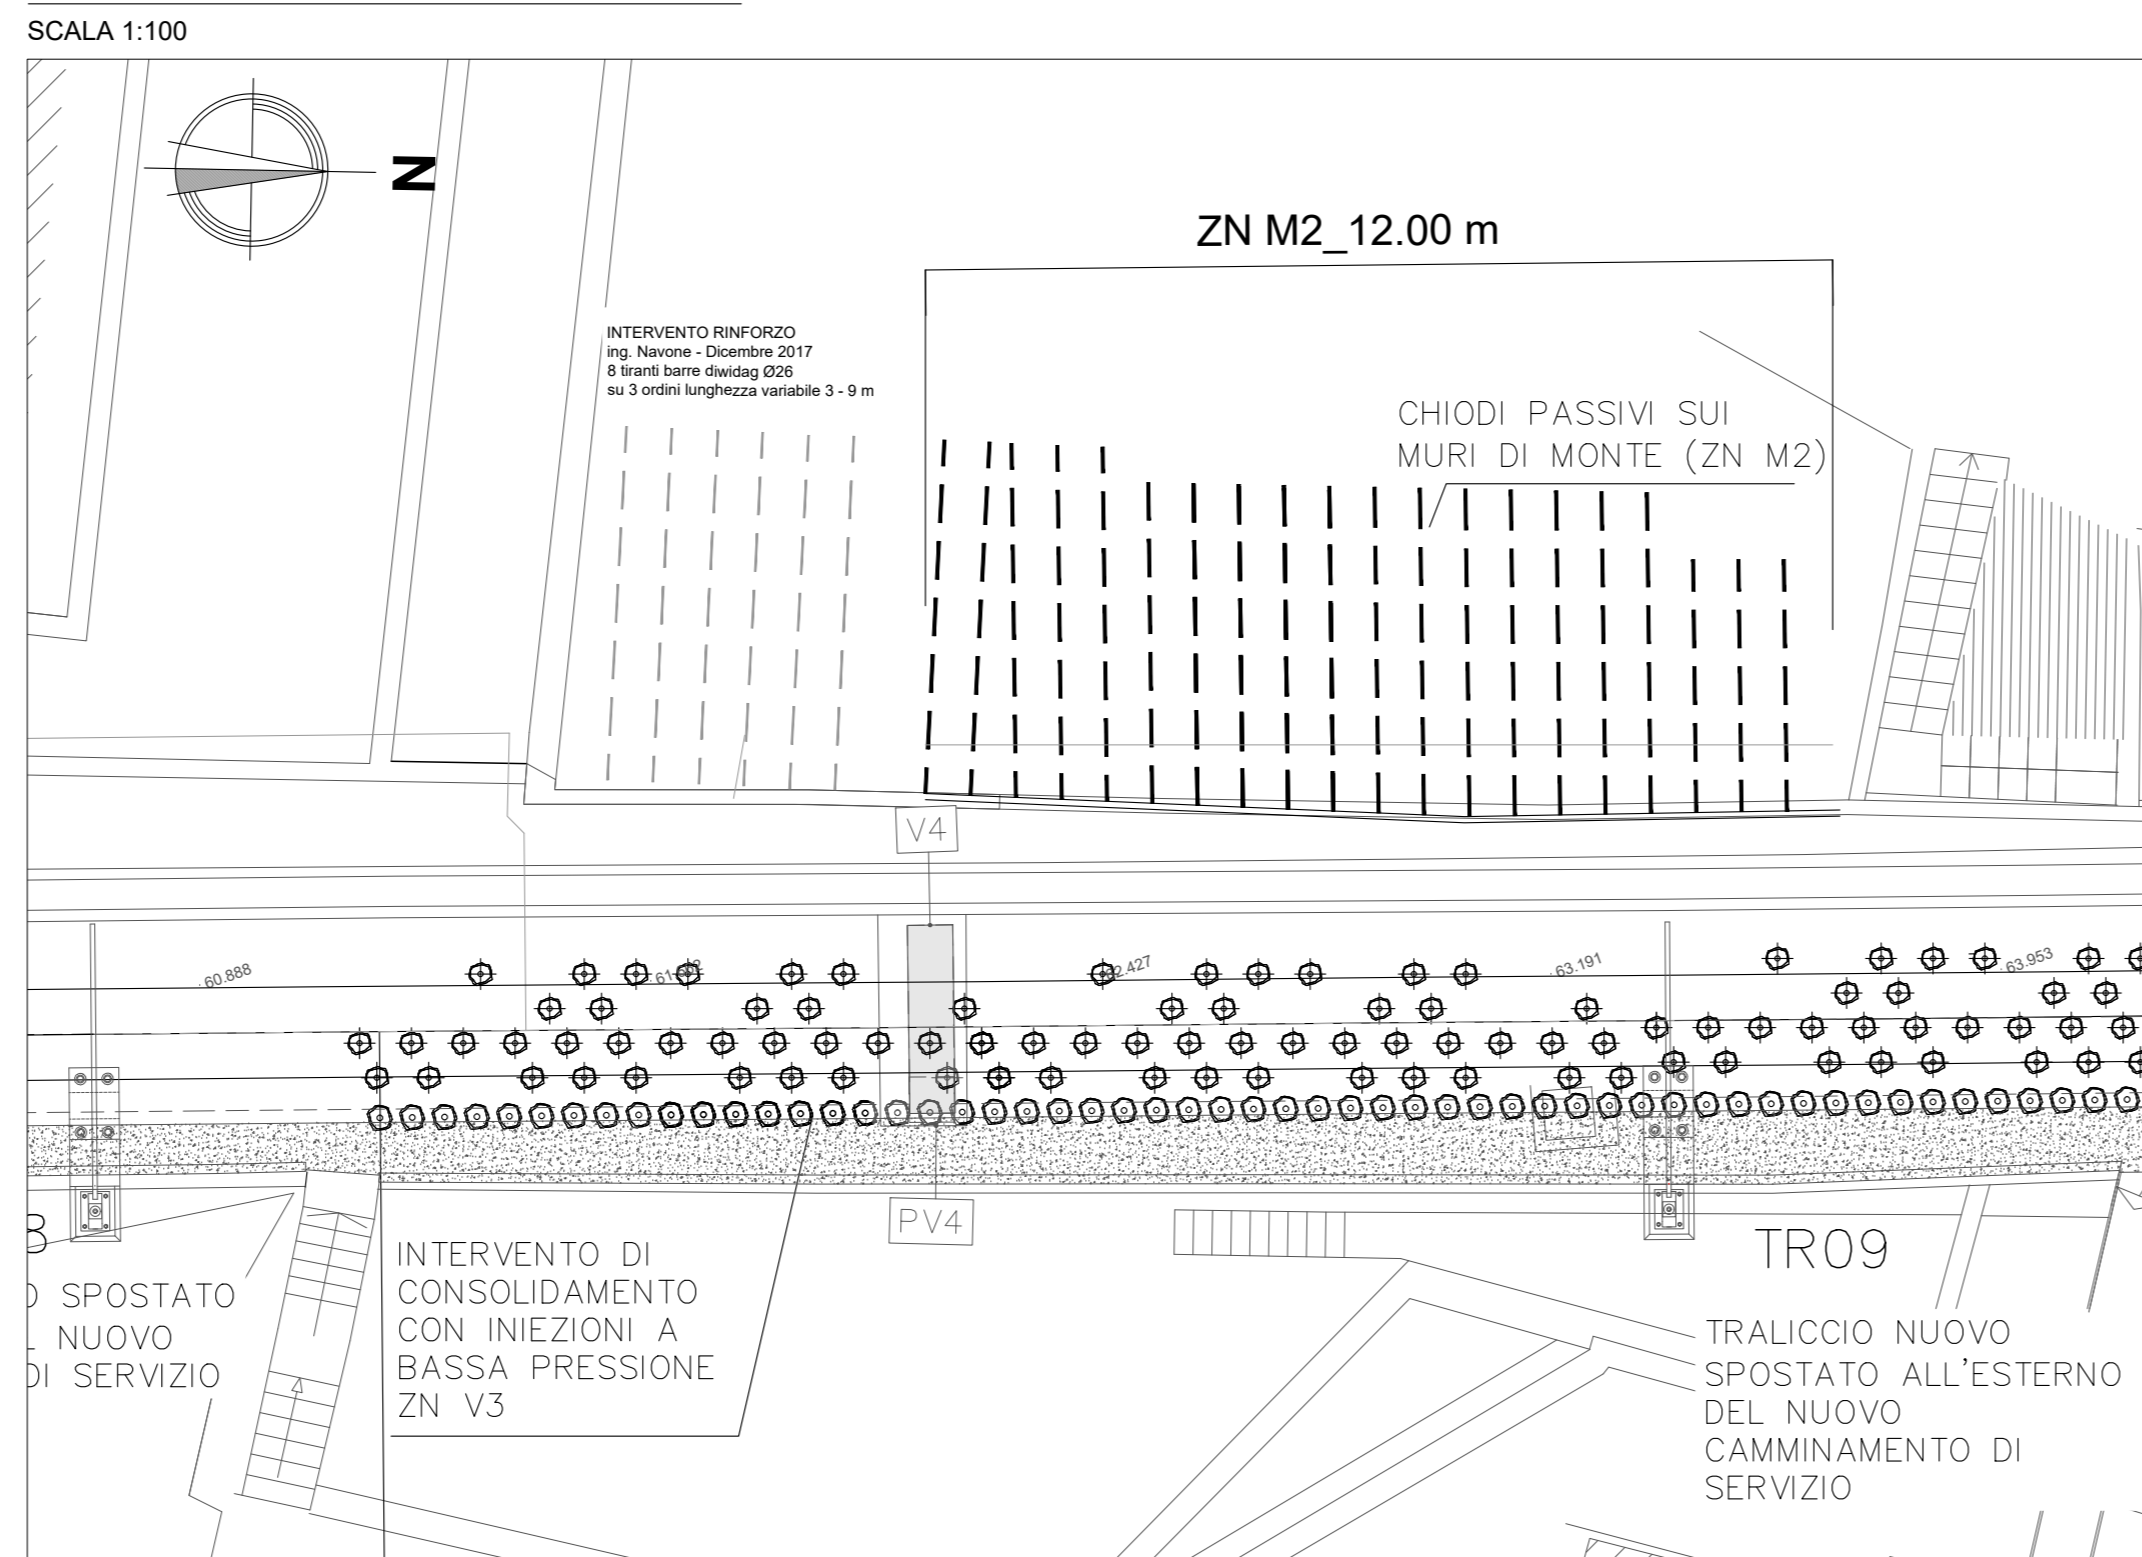


SEZIONE - STATO DI CONFRONTO

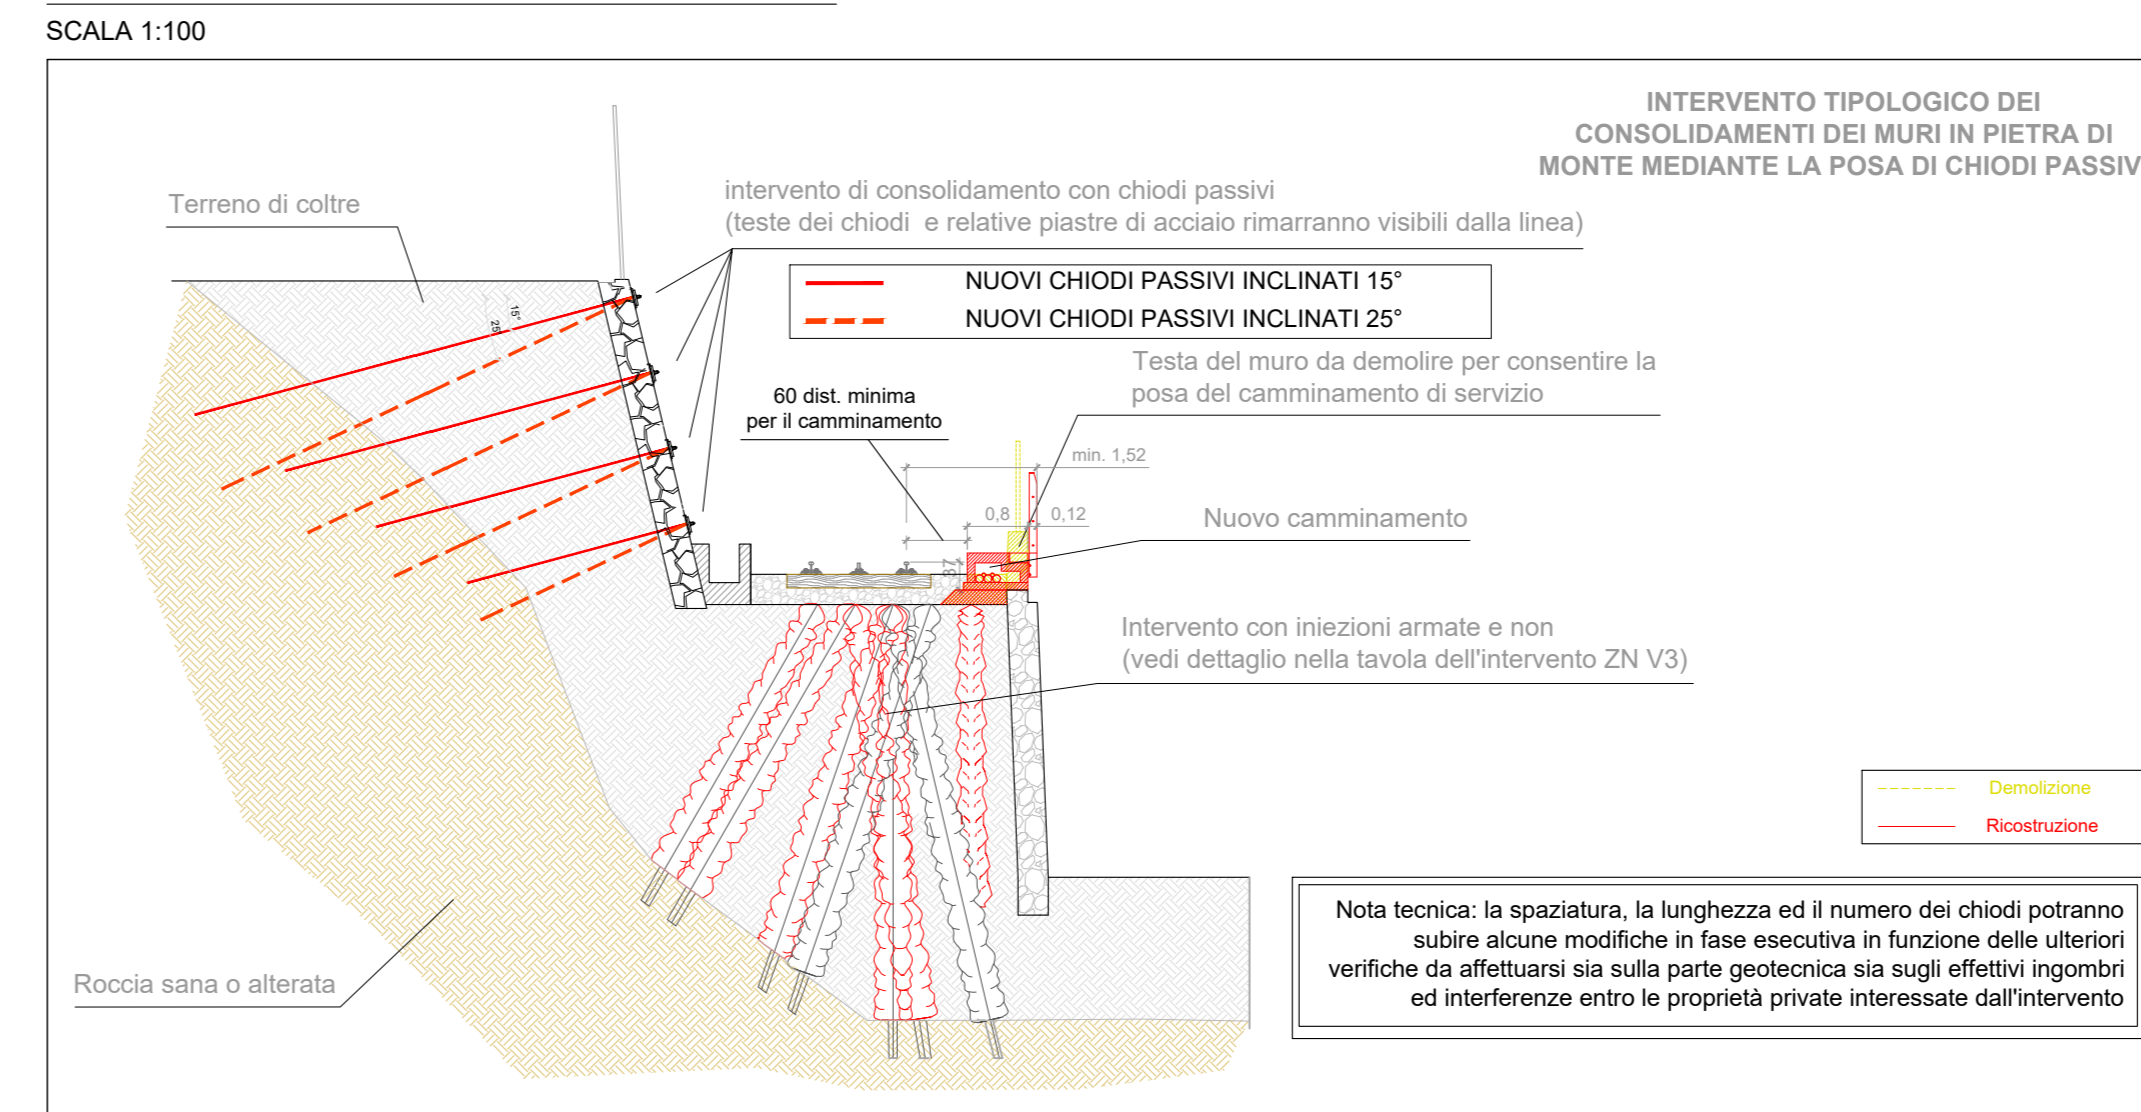


VISTA PROSPETTICA - STATO DI CONFRONTO

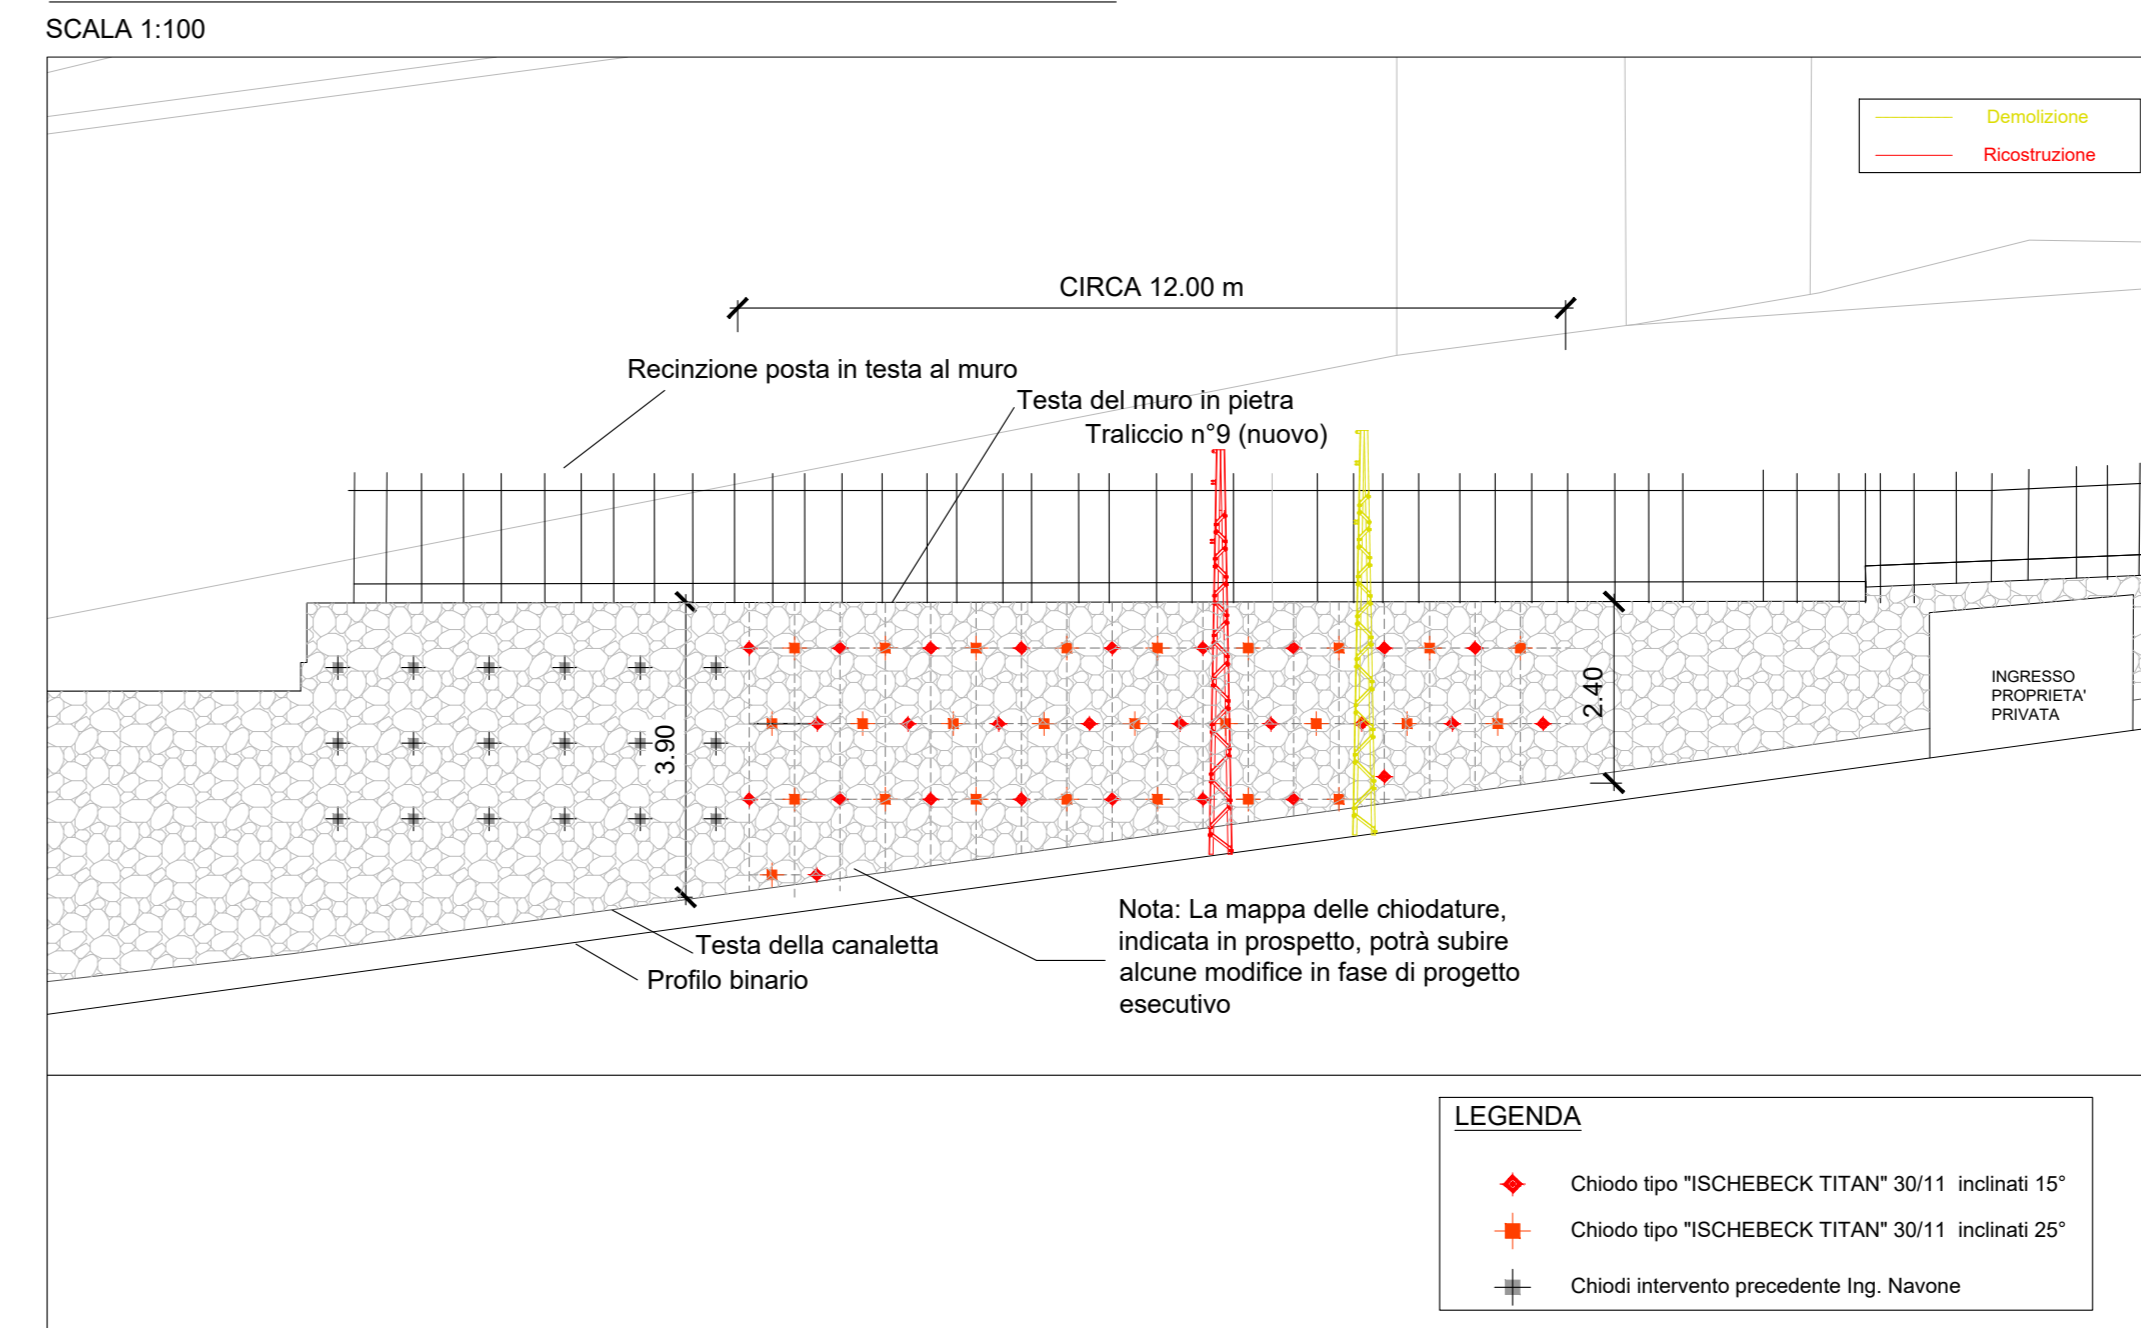

PIANTA - STATO DI CONFRONTO

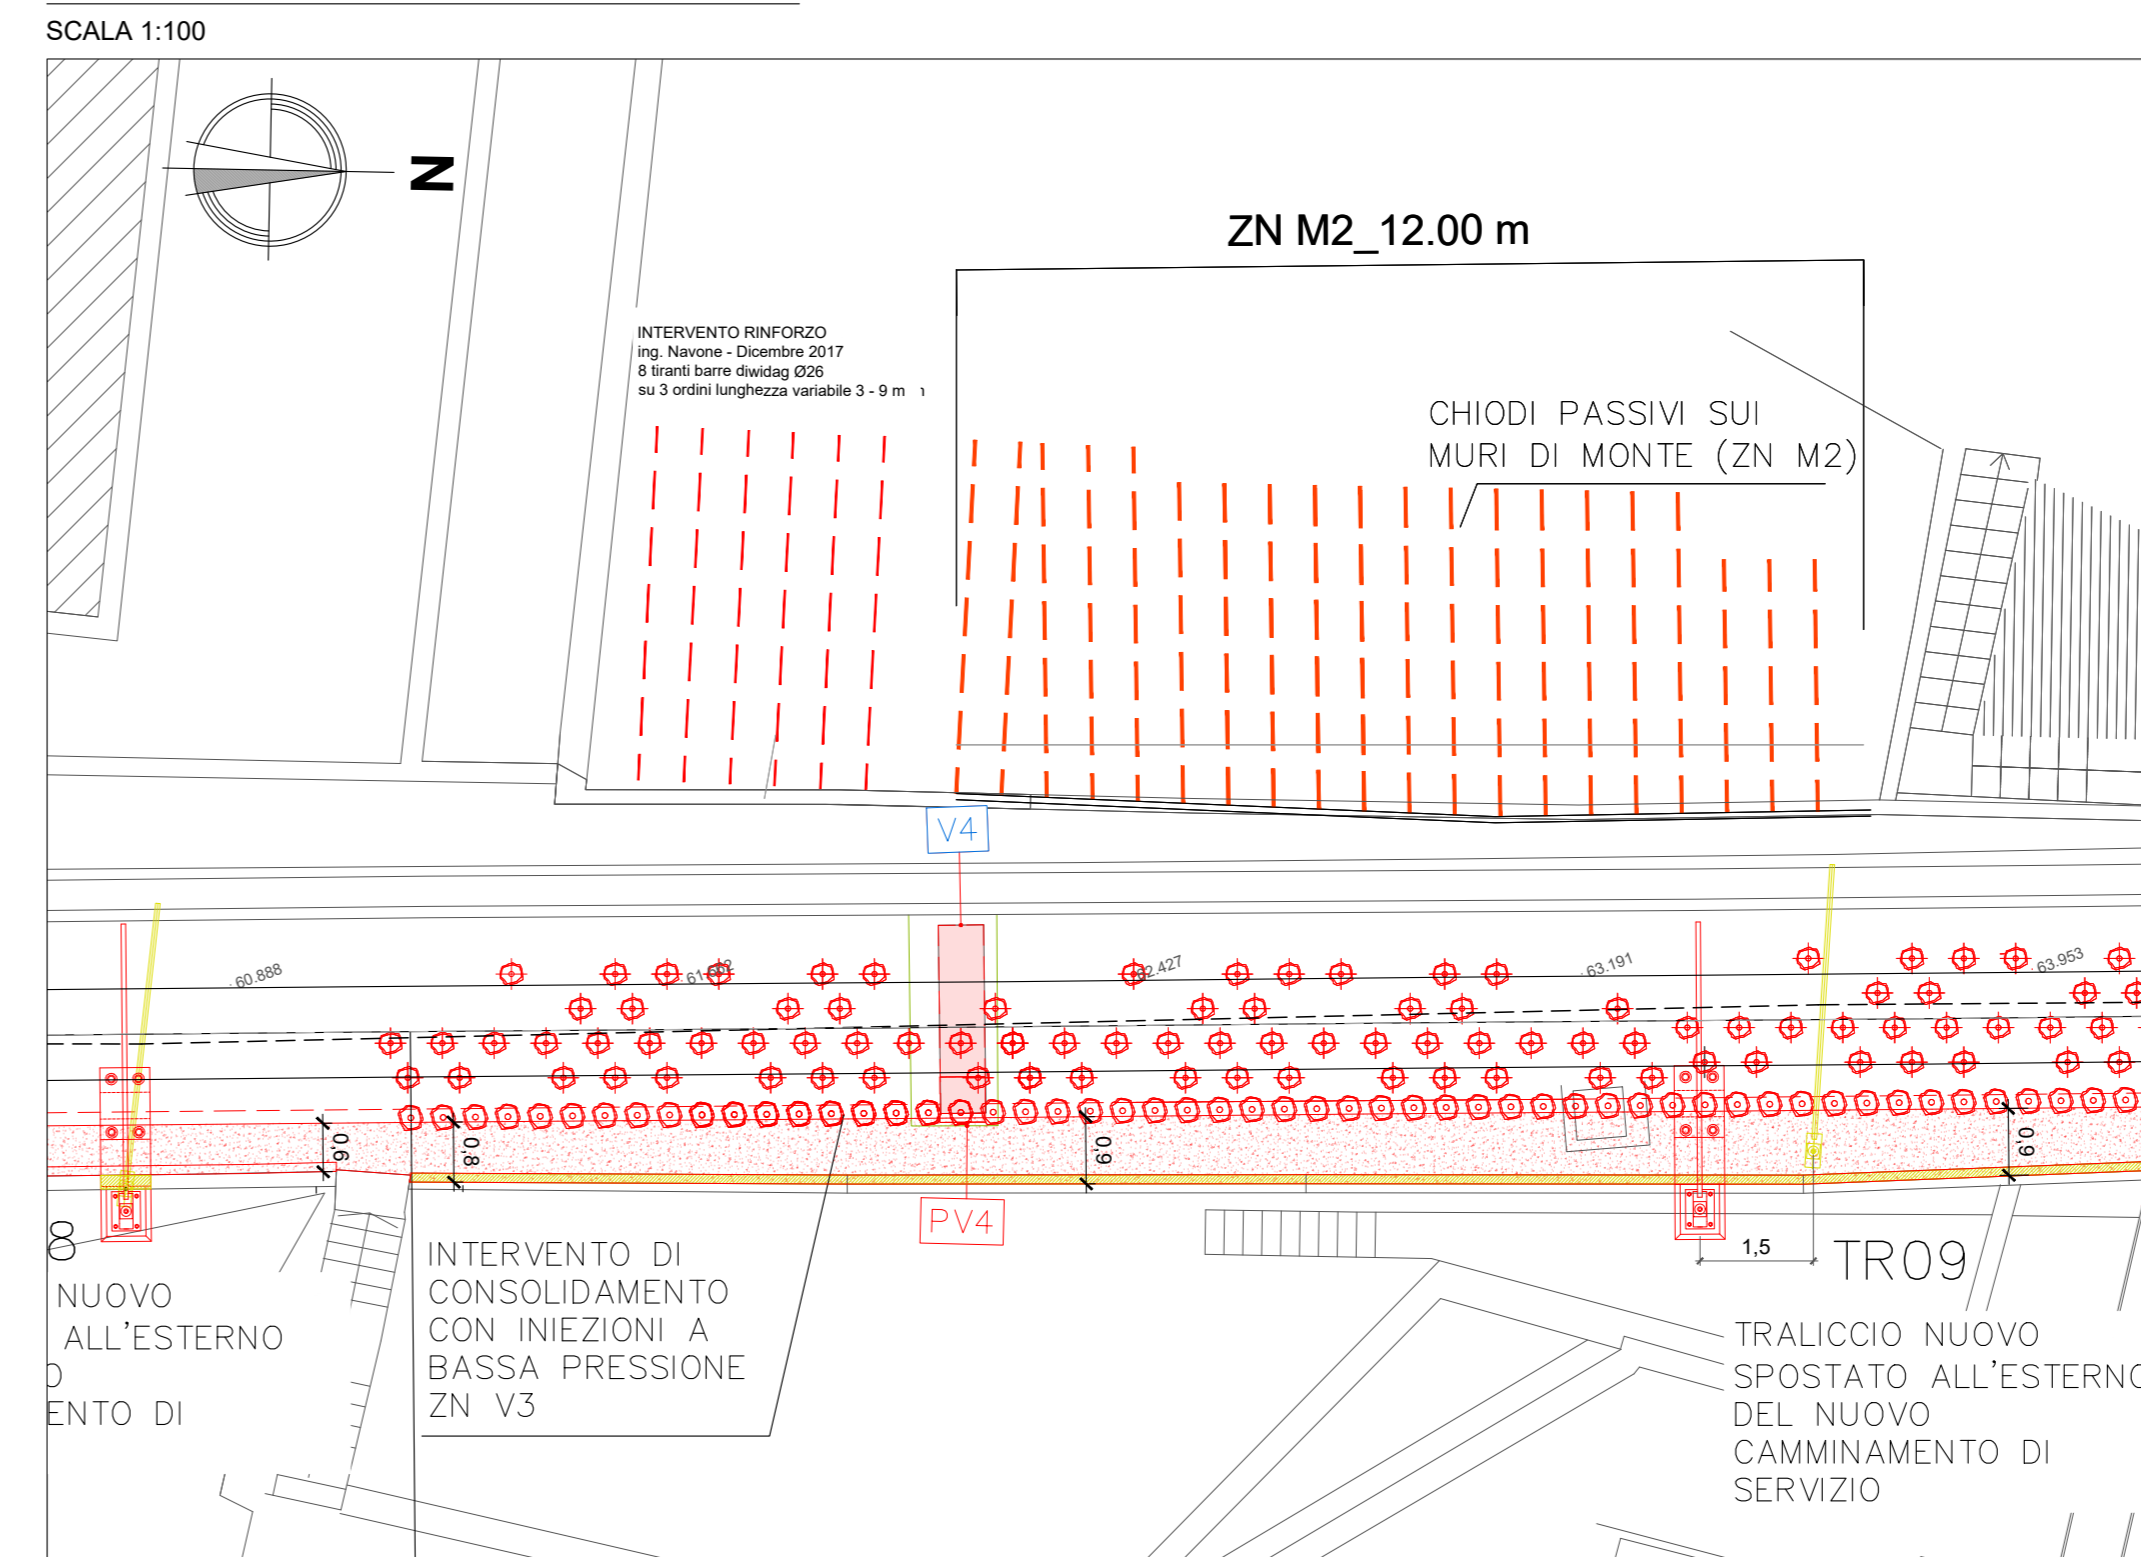

LEGENDA:

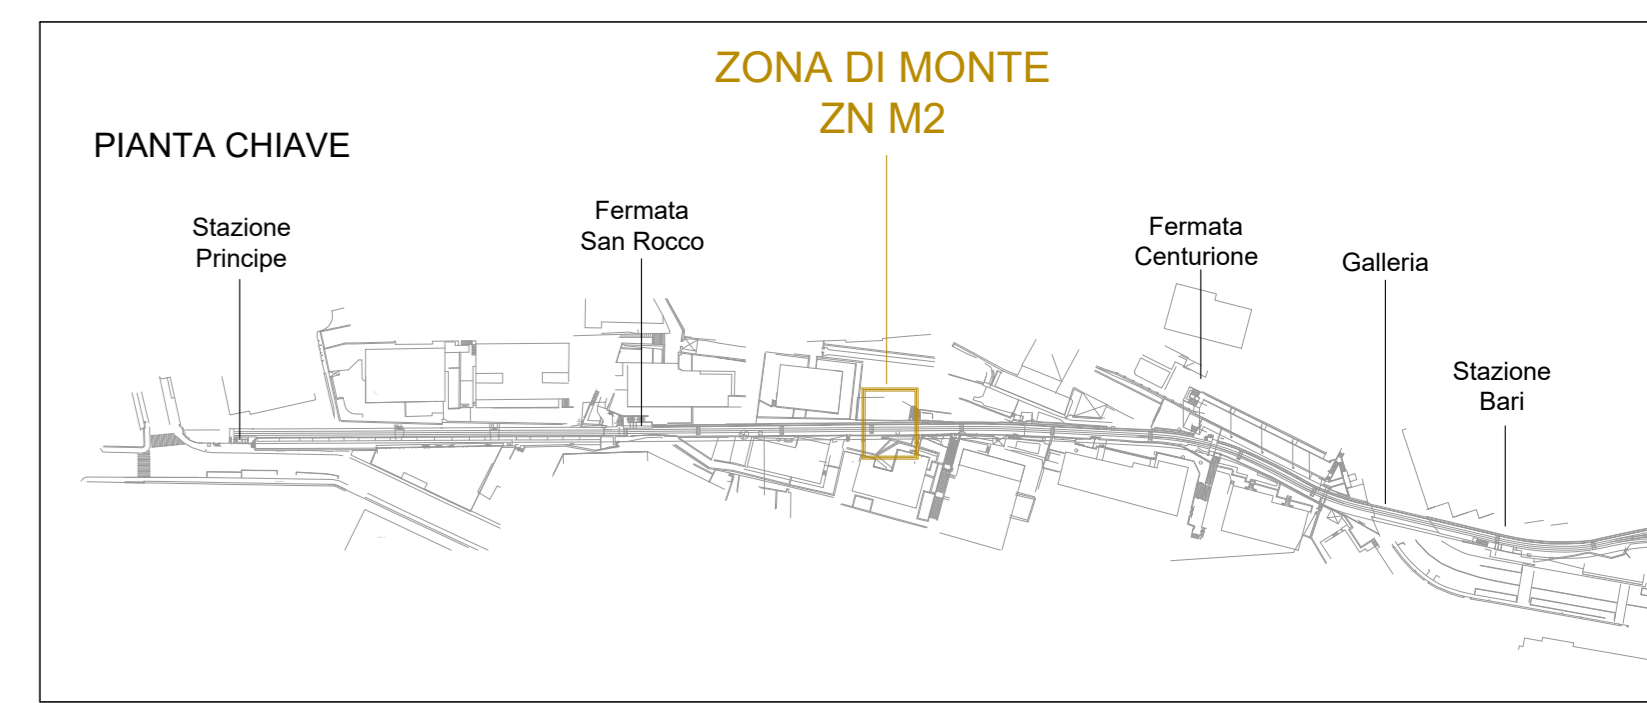

Azienda Mobilità e Trasporti S.p.A.
Codice Fiscale 03783930104
FUNZIONE INFRASTRUTTURE E IMPIANTI VERTICALI
INGEGNERIA CIVILE, IMPIANTI TECNOLOGICI E AMBIENTE

PROGETTO : PERMESSO A COSTRUIRE
ISTANZA DI ATTIVAZIONE DEL PROCEDIMENTO UNICO CONFERENZA DEI SERVIZI EX ART. 10 L.R. N°10 DEL 2012 E S.M.I.

LOCALIZZAZIONE DELL'INTERVENTO :
COMUNE DI GENOVA - MUNICIPIO CENTRO EST - MUNICIPIO CENTRO OVEST
FERROVIA A CREMAGLIERA PRINCIPE-GRANAROLO DALLA STAZIONE PRINCIPE ALLA FERMATA BARI

OGGETTO DELL'INTERVENTO :
FERROVIA A CREMAGLIERA PRINCIPE-GRANAROLO (GENOVA)
PROGETTO DEFINITIVO DI AMMODERNAMENTO DELLA LINEA DALLA STAZIONE PRINCIPE ALLA FERMATA BARI

OGGETTO DELLA TAVOLA:
INTERVENTI DI CONSOLIDAMENTO SULLA LINEA
STATO DI FATTO - STATO DI PROGETTO - STATO DI CONFRONTO
INTERVENTI A MONTE DELLA LINEA:
MURI IN ZONA ZN_M2 - PLANIMETRIE E SEZIONI

Disegnato: D.Maffezzoli (Consulet Servizi srl) SCALA DISEGNO TAVOLA
Controlato: A.Garassino (Consulet Servizi srl) F02_CDS23_23 T 23
Data Rev.: 05-2023

MODIFICHE:	REV	DATA	MOTIVAZIONE
	REV.0	05-2023	Prima emissione
	REV.1	-	-

PROGETTISTA:
PROGETTISTA INDIRIZZO ISCRITTO Ing. Angelo Garassino Largo Folconi, 5 - 17100 Savona n°12846 (Provincia di Milano)

PROGETTISTA IDRAULICO:
PROGETTISTA INDIRIZZO ISCRITTO Ing. Pietro Misurale Via Cecchi, 7/9 - 16146 Genova n°5390A (Provincia di Genova)

TIMBRO E FIRMA COMMITTENTE **TIMBRO E FIRMA PROGETTISTA** **TIMBRO E FIRMA PROGETTISTA IDRAULICO**