

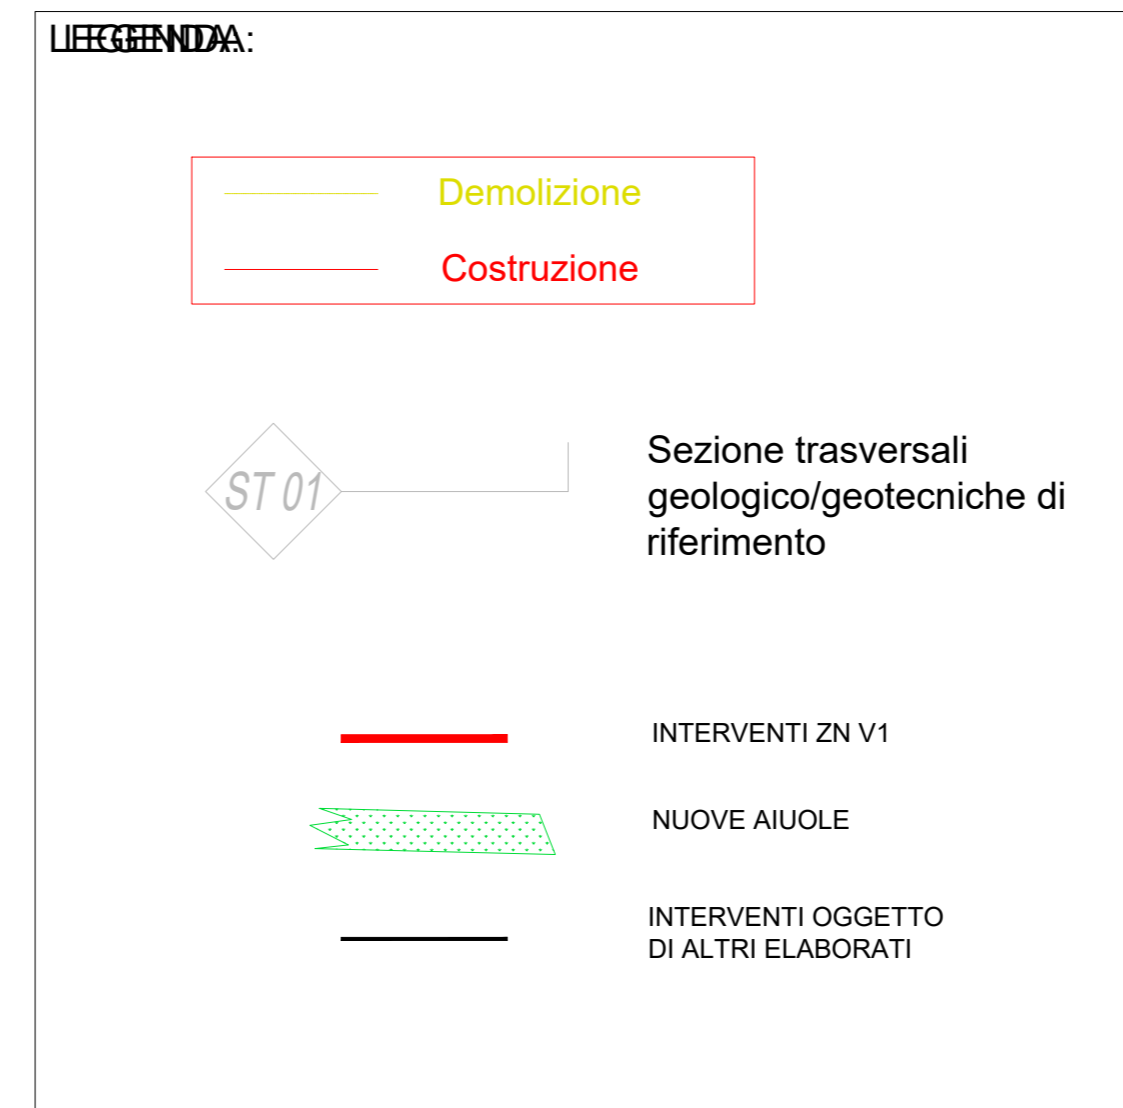
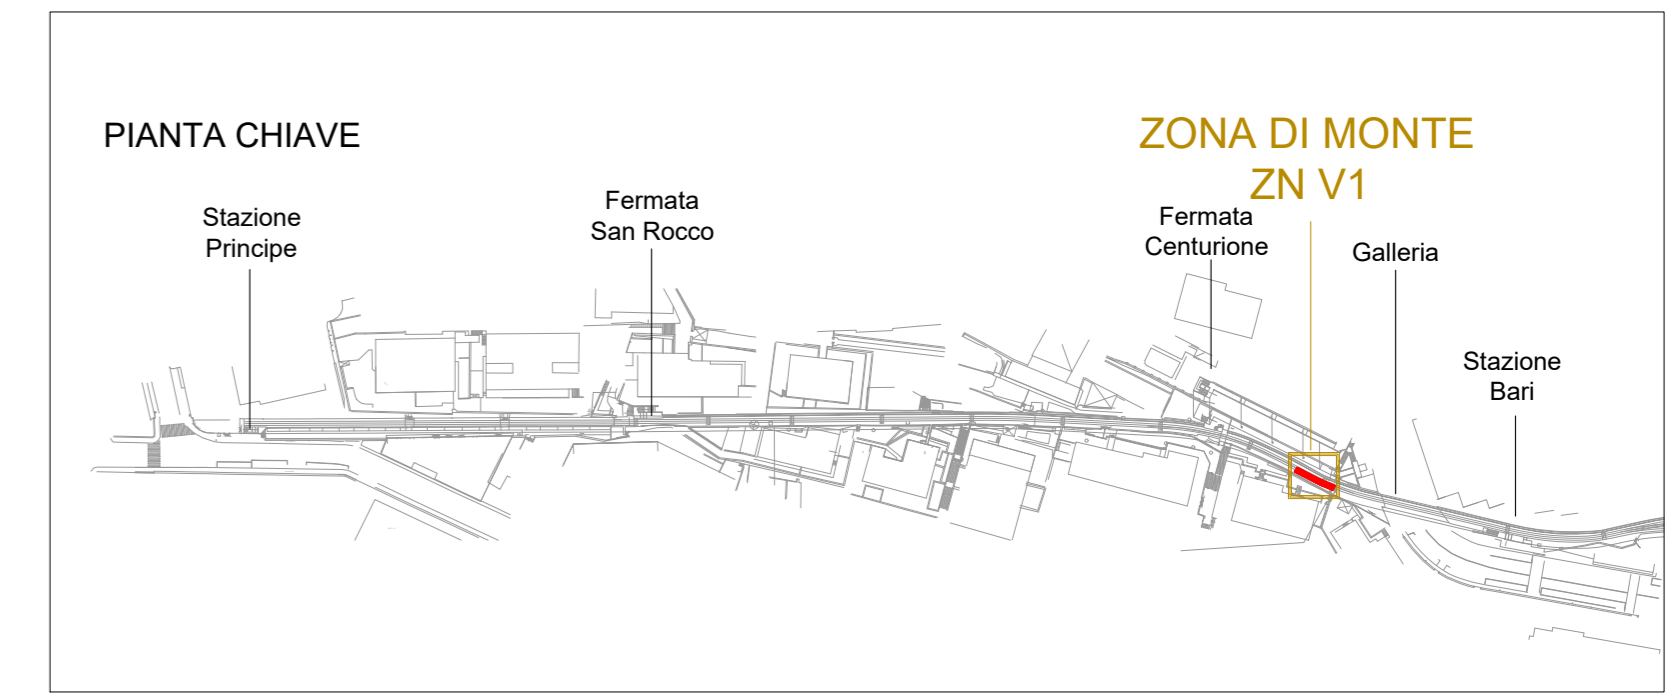


PIANTA  
SCALA 1:100

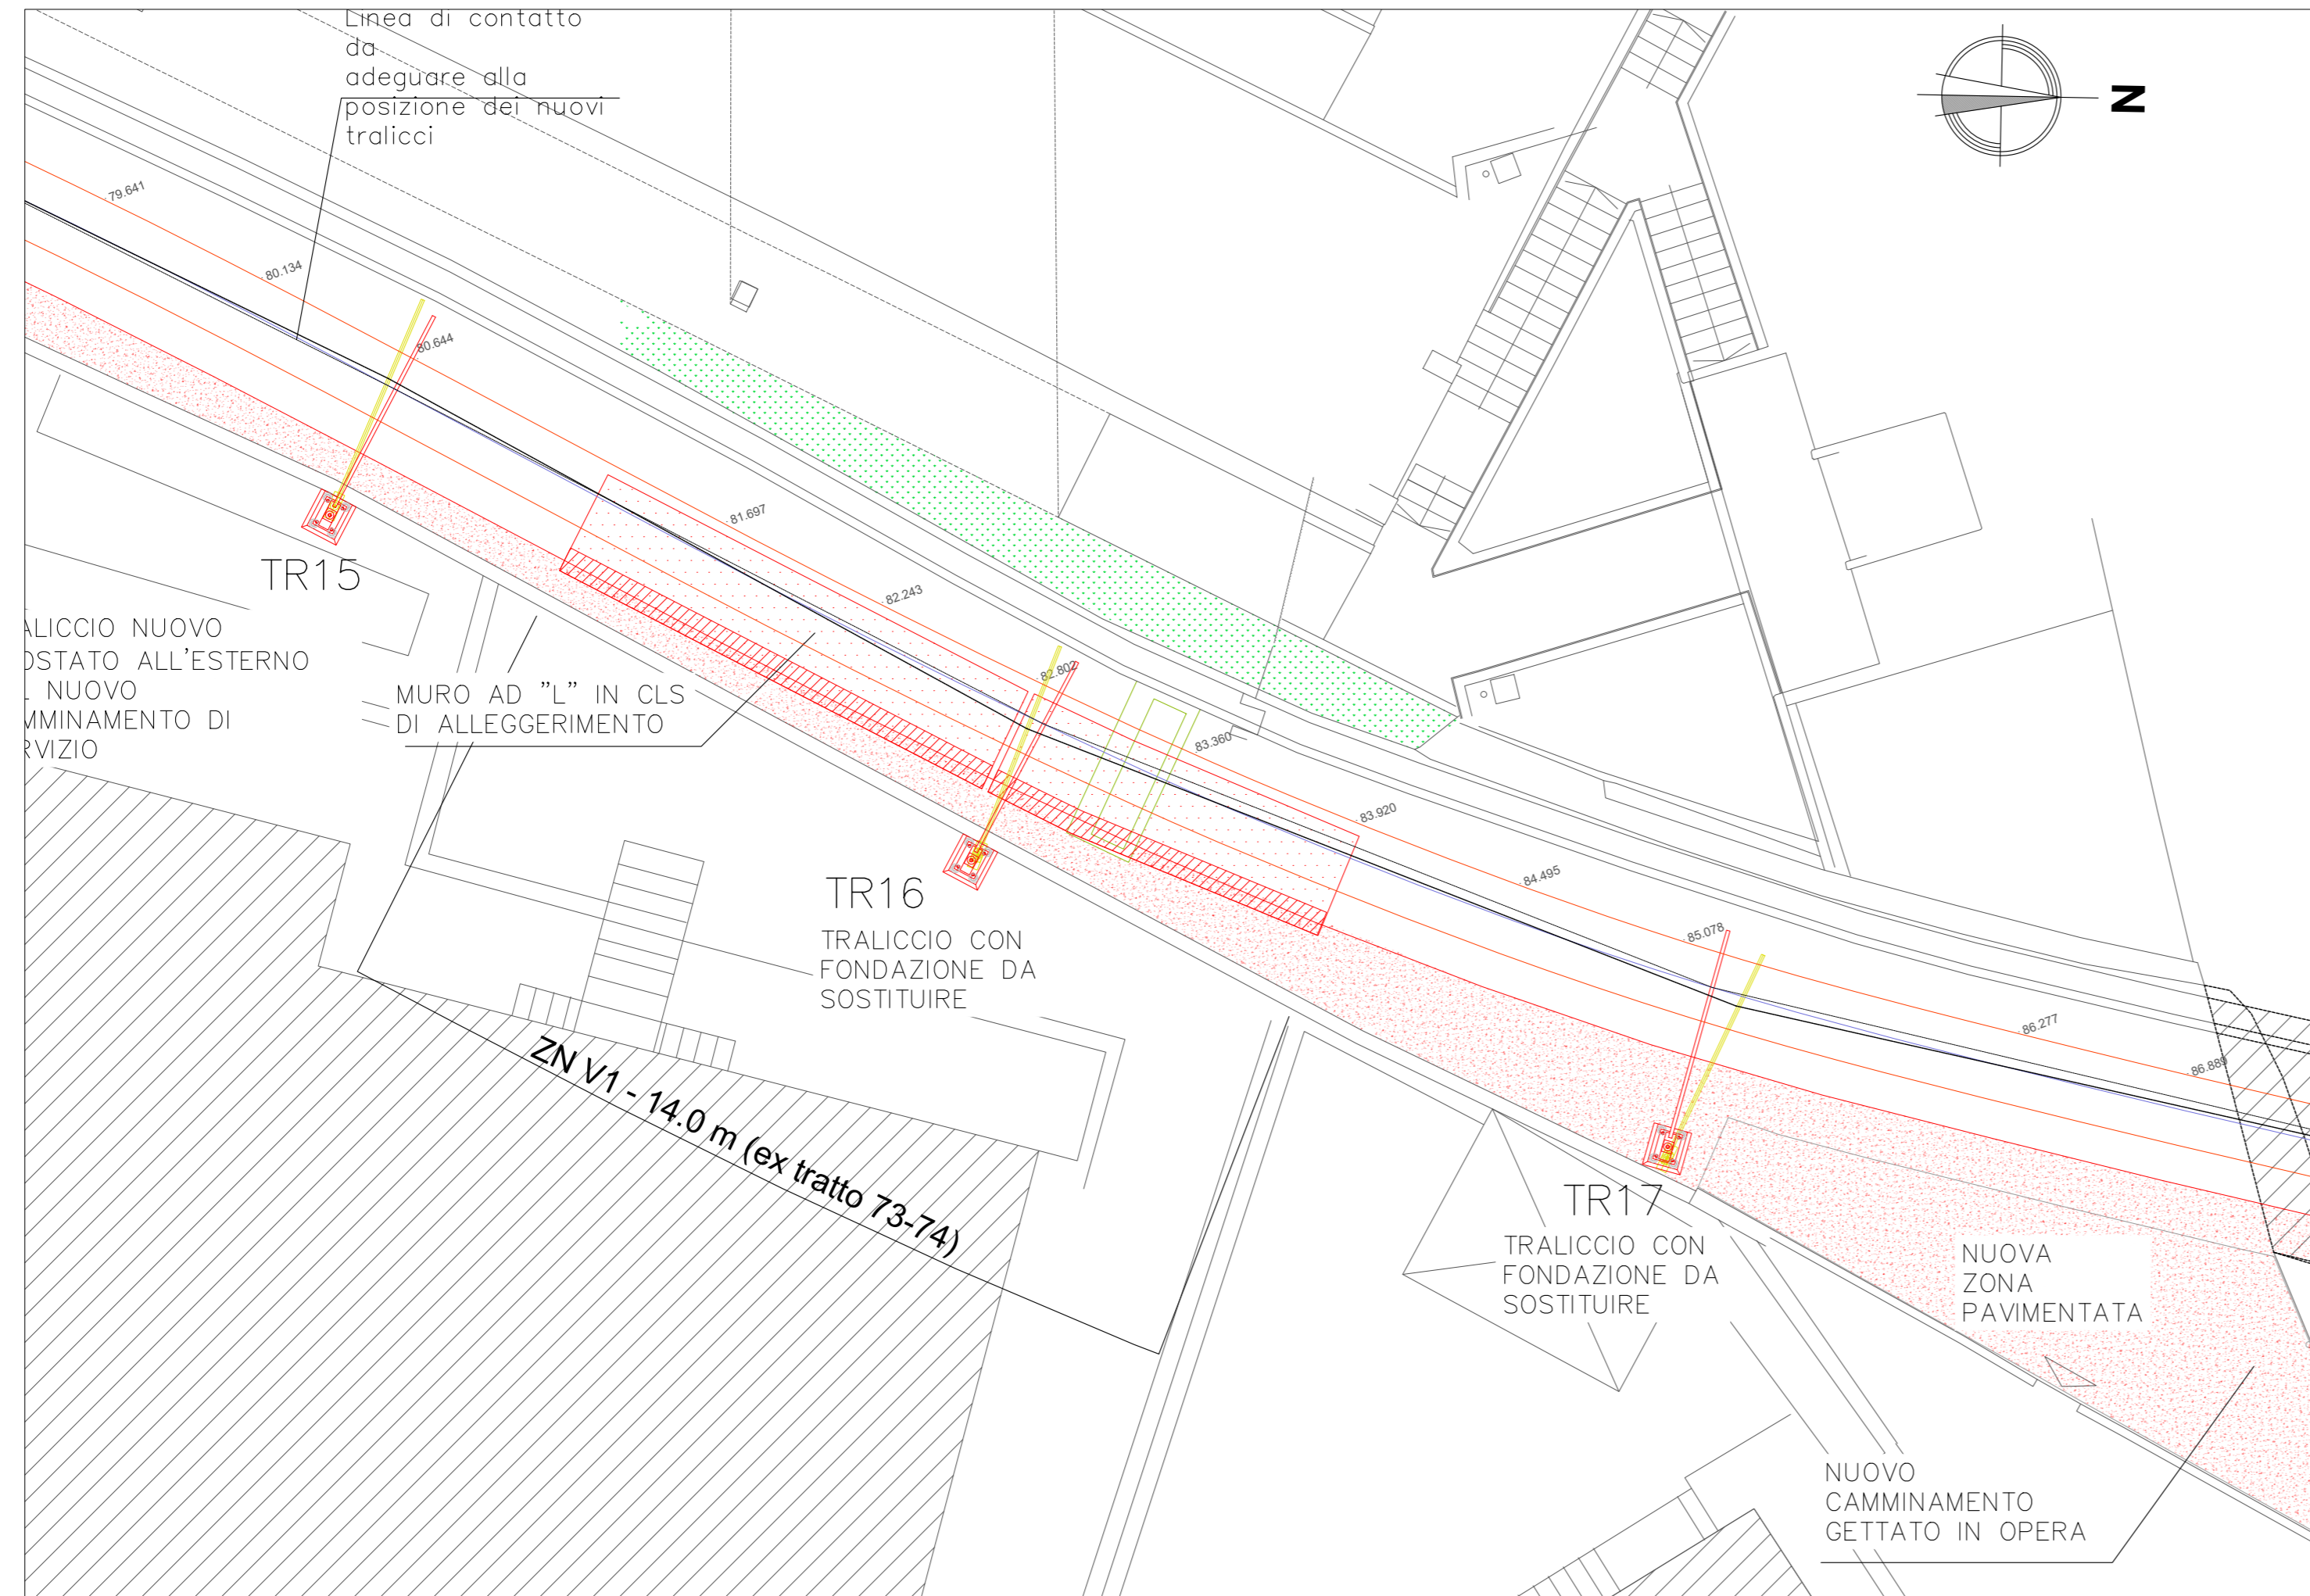


Intervento tipologico con muro ad L di alleggerimento delle spinte sul muro di valle (caso ove la coltre va oltre i 2,50 m di profondità al di sotto del ballast)

Scala 1: 50

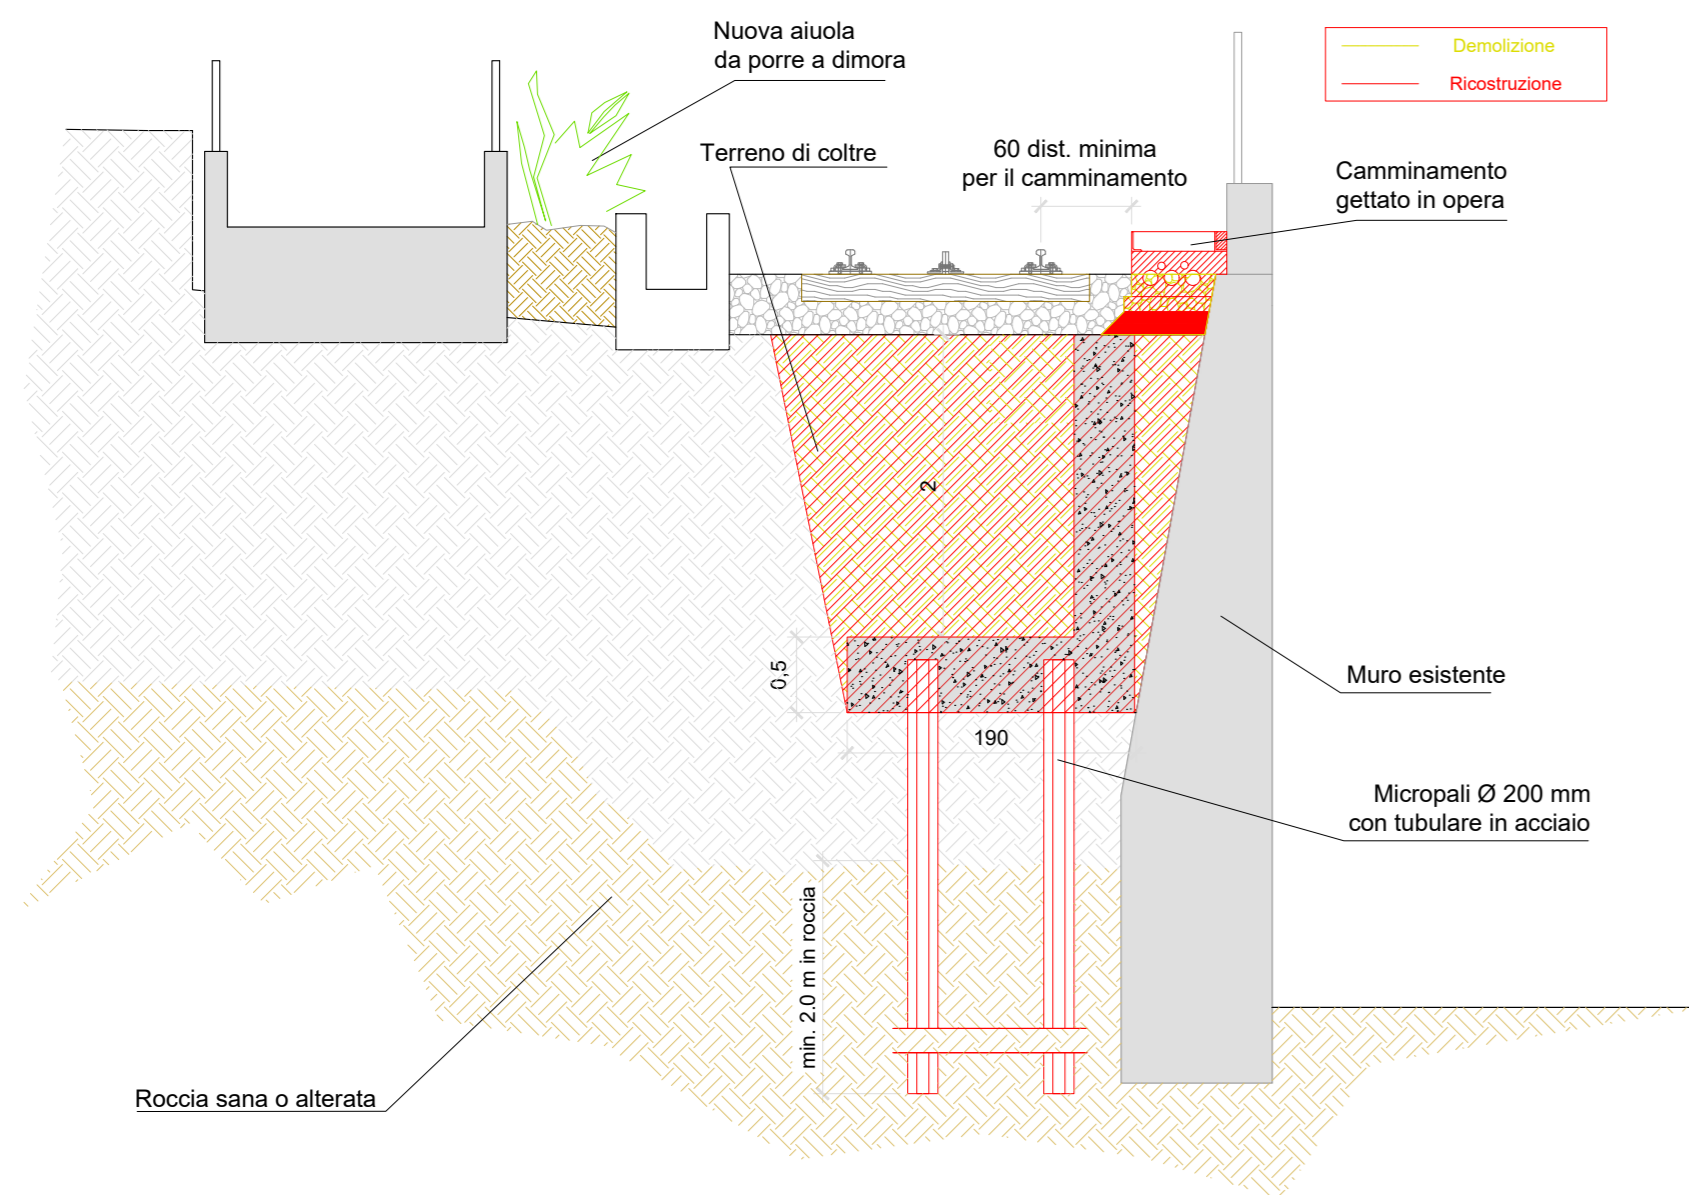

Intervento tipologico con muro ad L di alleggerimento delle spinte sul muro di valle (caso ove la coltre va oltre i 2,50 m di profondità al di sotto del ballast)

Scala 1: 50

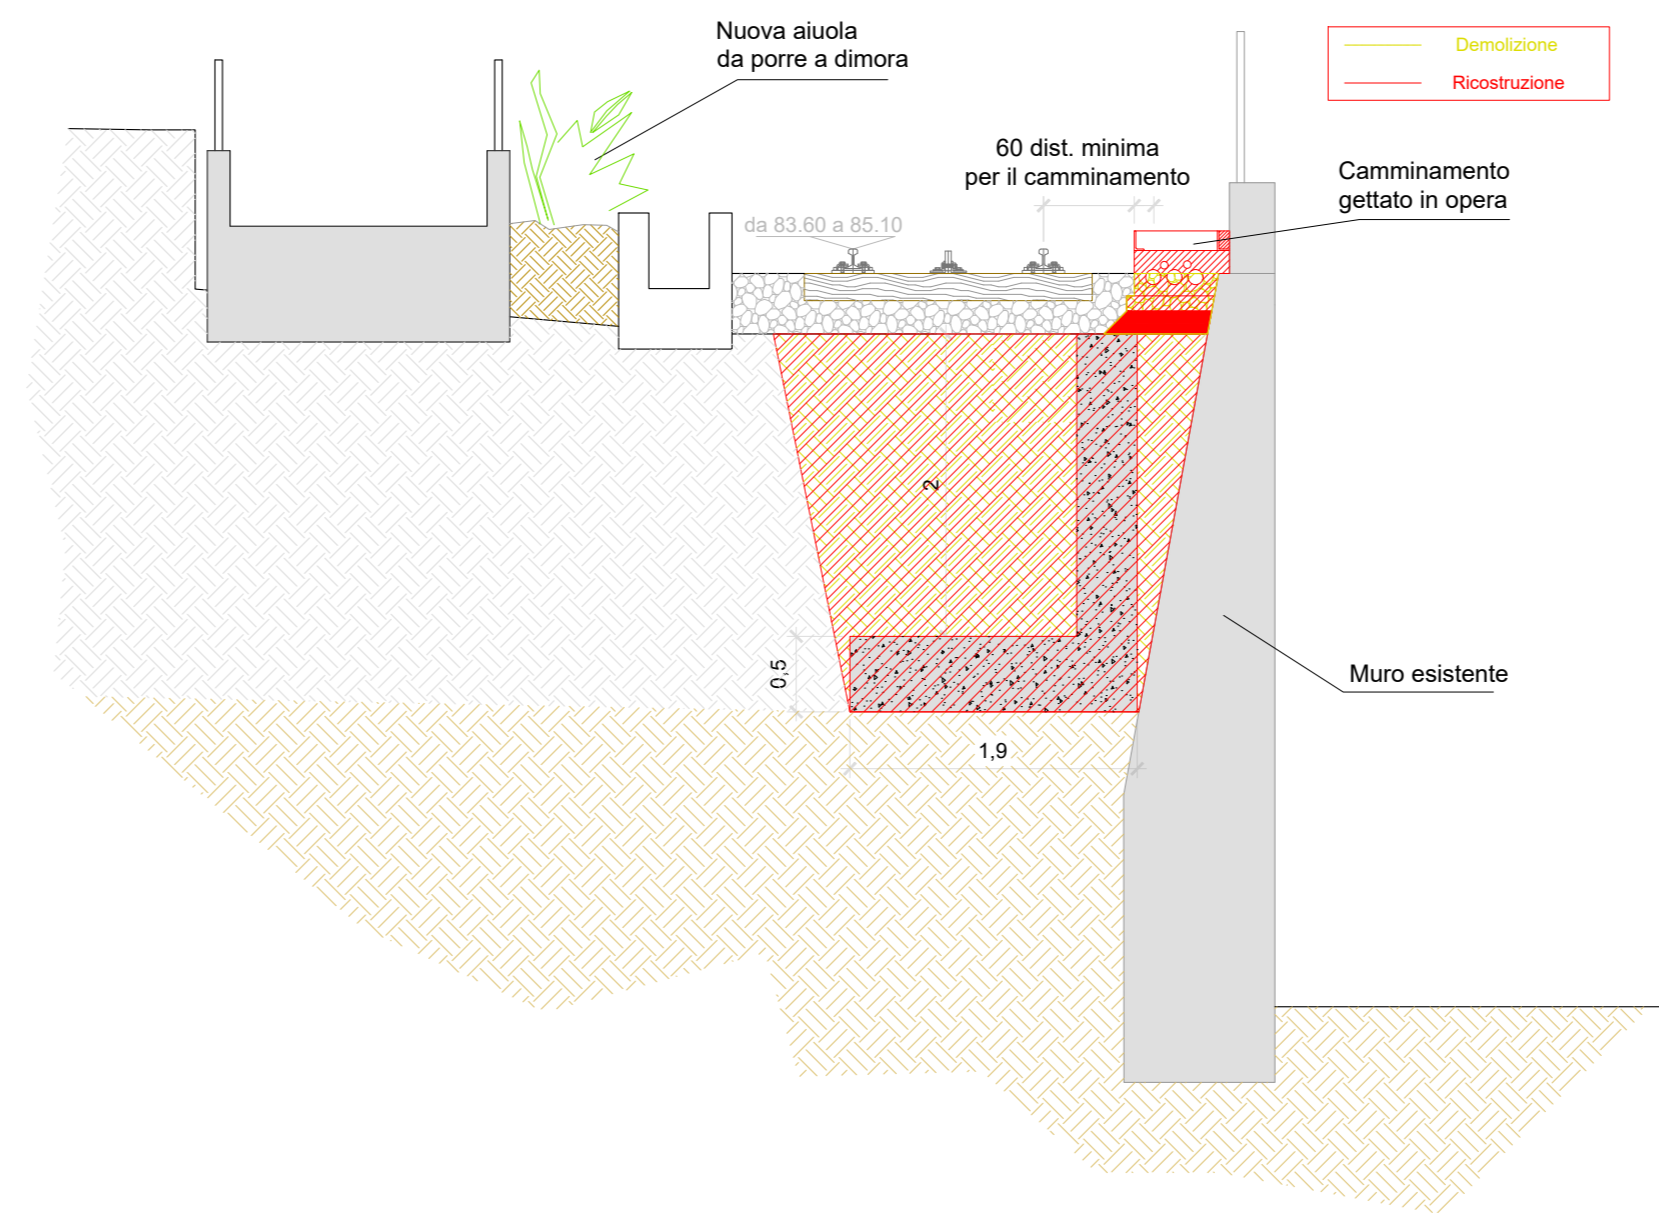

Azienda Mobilità e Trasporti S.p.A.  
Codice Fiscale 03783930104

FUNZIONE INFRASTRUTTURE E IMPIANTI VERTICALI  
INGEGNERIA CIVILE, IMPIANTI TECNOLOGICI E AMBIENTE

**PROGETTO :** PERMESSO A COSTRUIRE  
ISTANZA DI ATTIVAZIONE DEL PROCEDIMENTO UNICO CONFERENZA DEI SERVIZI  
EX ART. 10 L.R. N°10 DEL 2012 E S.M.I.

**LOCALIZZAZIONE DELL'INTERVENTO :**  
COMUNE DI GENOVA - MUNICIPIO CENTRO EST - MUNICIPIO CENTRO OVEST  
FERROVIA A CREMAGLIERA PRINCIPE-GRANAROLO DALLA STAZIONE PRINCIPE  
ALLA FERMATA BARI

**OGGETTO DELL'INTERVENTO :**  
FERROVIA A CREMAGLIERA PRINCIPE-GRANAROLO (GENOVA)  
PROGETTO DEFINITIVO DI AMMODERNAMENTO DELLA LINEA DALLA  
STAZIONE PRINCIPE ALLA FERMATA BARI

**OGGETTO DELLA TAVOLA:**  
**INTERVENTI DI CONSOLIDAMENTO SULLA LINEA**  
INTERVENTI A VALLE DELLA LINEA:  
MURI IN ZONA ZN\_V1 - PLANIMETRIE E SEZIONI

Disegnato: D.Maffezzoli (Consulet Servizi srl)      SCALA      DISEGNO      TAVOLA  
Controllato: A.Garassino (Consulet Servizi srl)      F02\_CDS23\_24      T 24  
Data Rev.: 05-2023

MODIFICHE:	REV	DATA	MOTIVAZIONE
	REV.0	05-2023	Prima emissione
	REV.1	-	-

**PROGETTISTA:**  
PROGETTISTA Ing. Angelo Garassino  
INDIRIZZO Largo Folconi, 5 - 17100 Savona  
ISCRITTO n°12846 (Provincia di Milano)



**PROGETTISTA IDRAULICO:**  
PROGETTISTA Ing. Pietro Misurale  
INDIRIZZO Via Cecchi, 7 / 9 - 16146 Genova  
ISCRITTO n°5390A (Provincia di Genova)



TIMBRO E FIRMA COMMITTENTE      TIMBRO E FIRMA PROGETTISTA      TIMBRO E FIRMA PROGETTISTA IDRAULICO