




SEZIONE 2 - STATO DI FATTO
SCALA 1:100

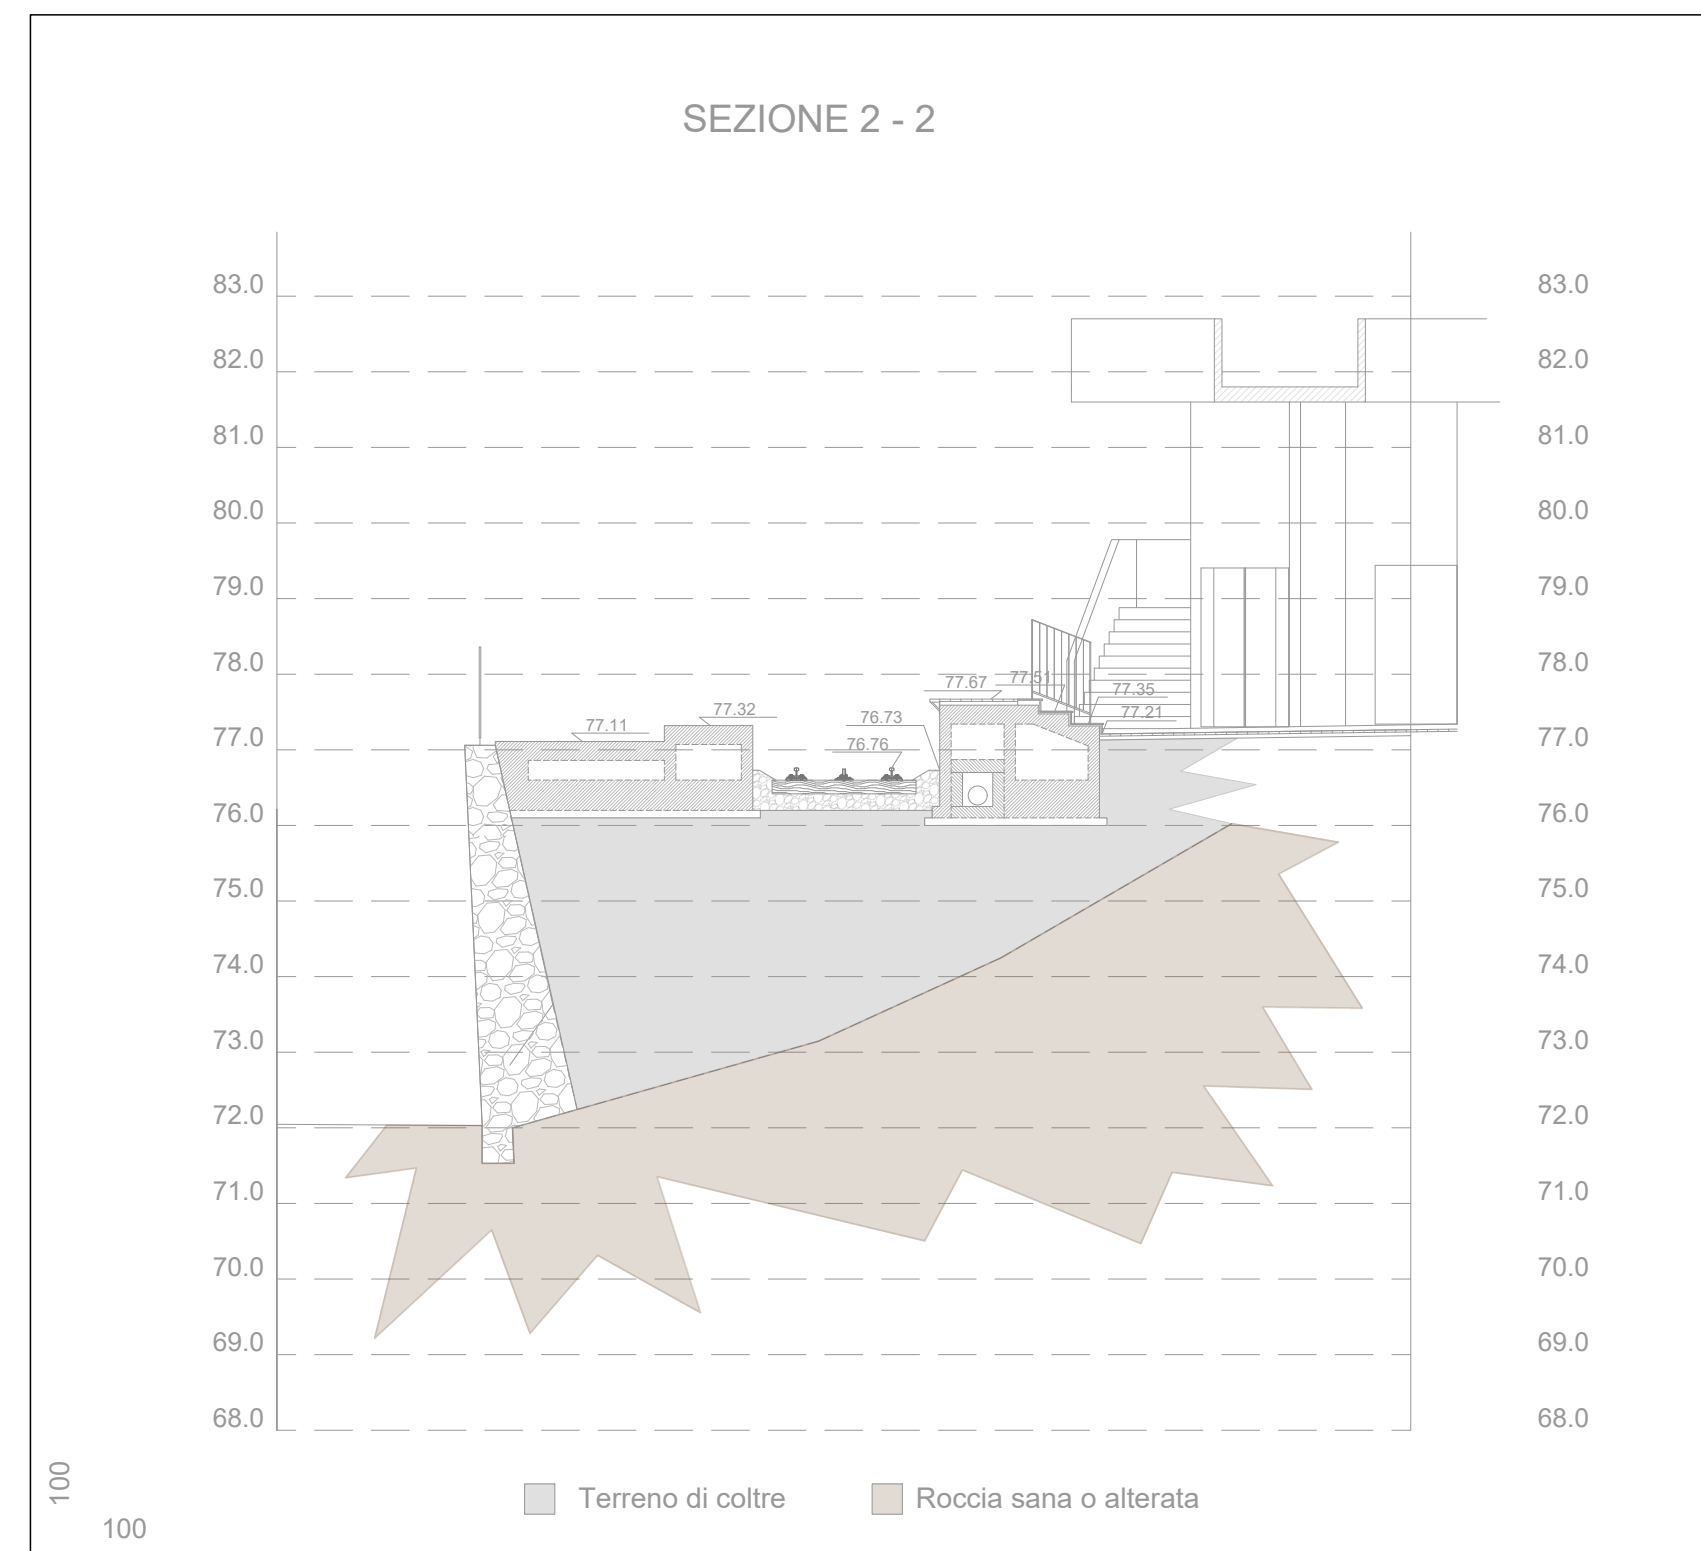


SEZIONE 3 - STATO DI FATTO
SCALA 1:100

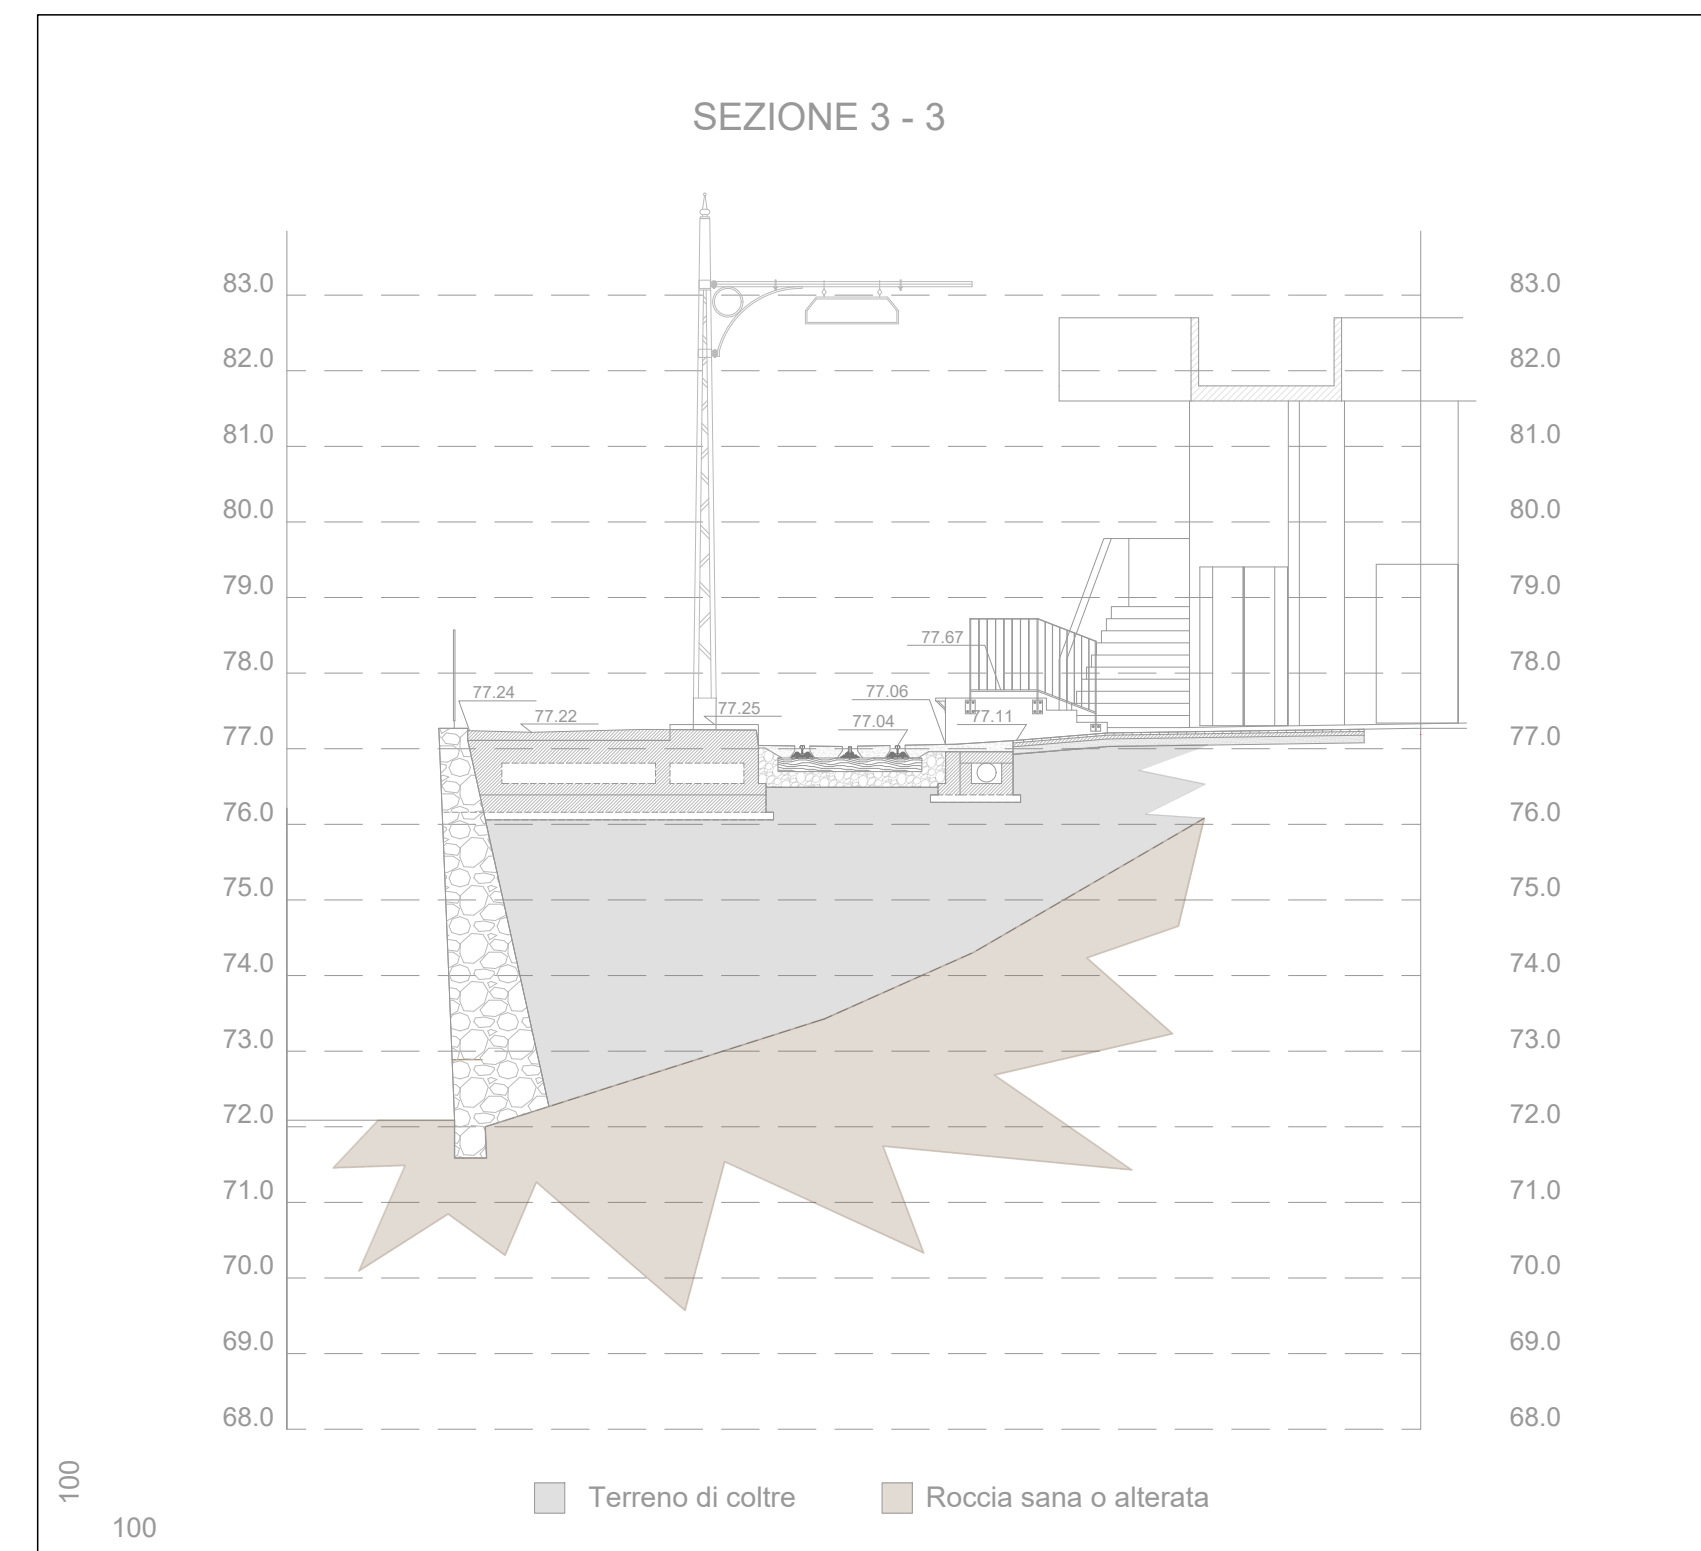


SEZIONE 4 - STATO DI FATTO
SCALA 1:100

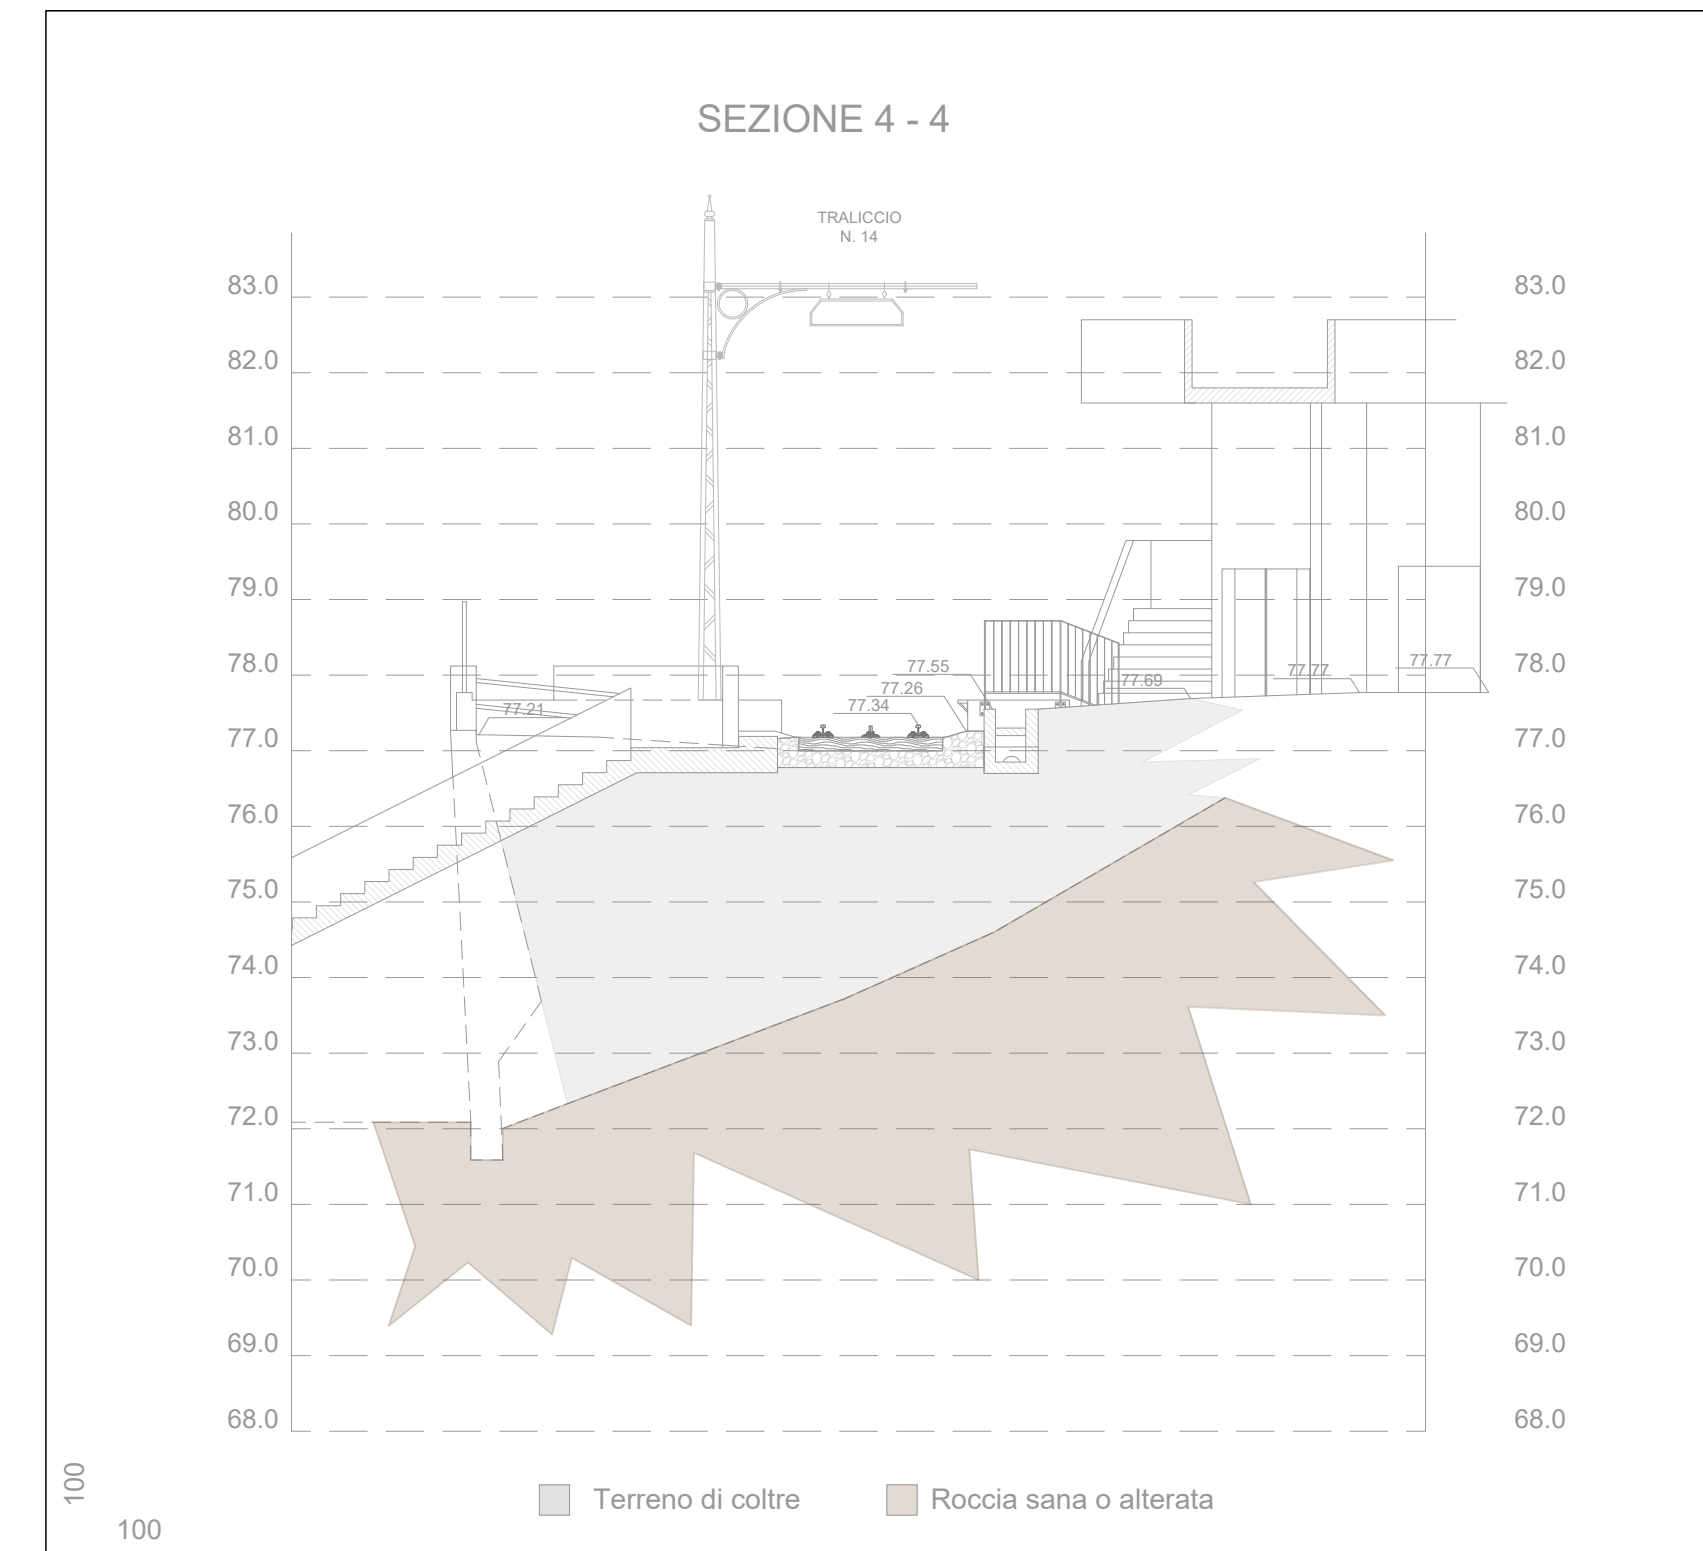



SEZIONE 5 - STATO DI FATTO
SCALA 1:100

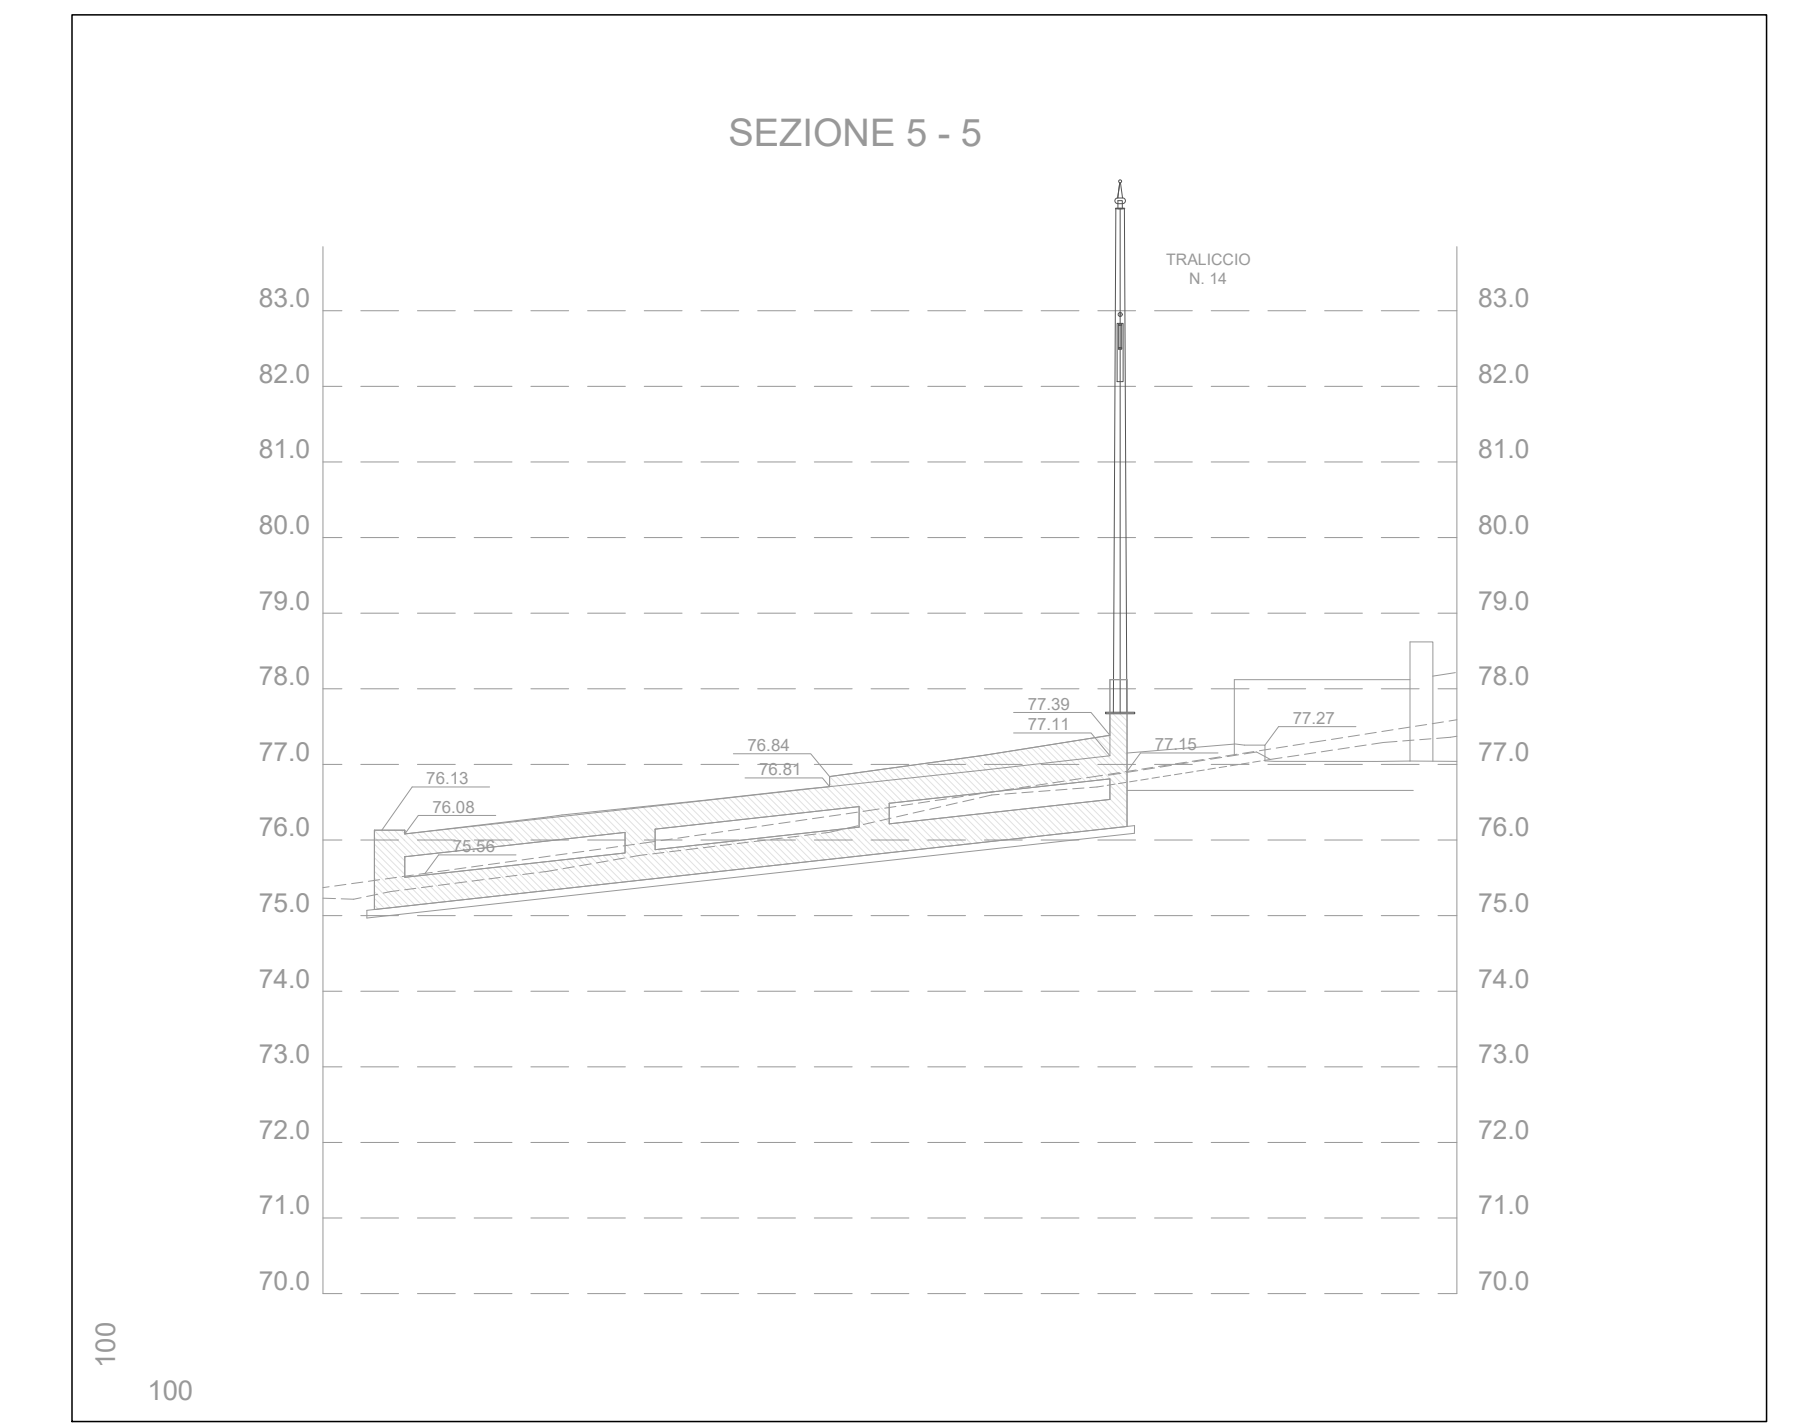

SEZIONE 1 - STATO DI FATTO
SCALA 1:100

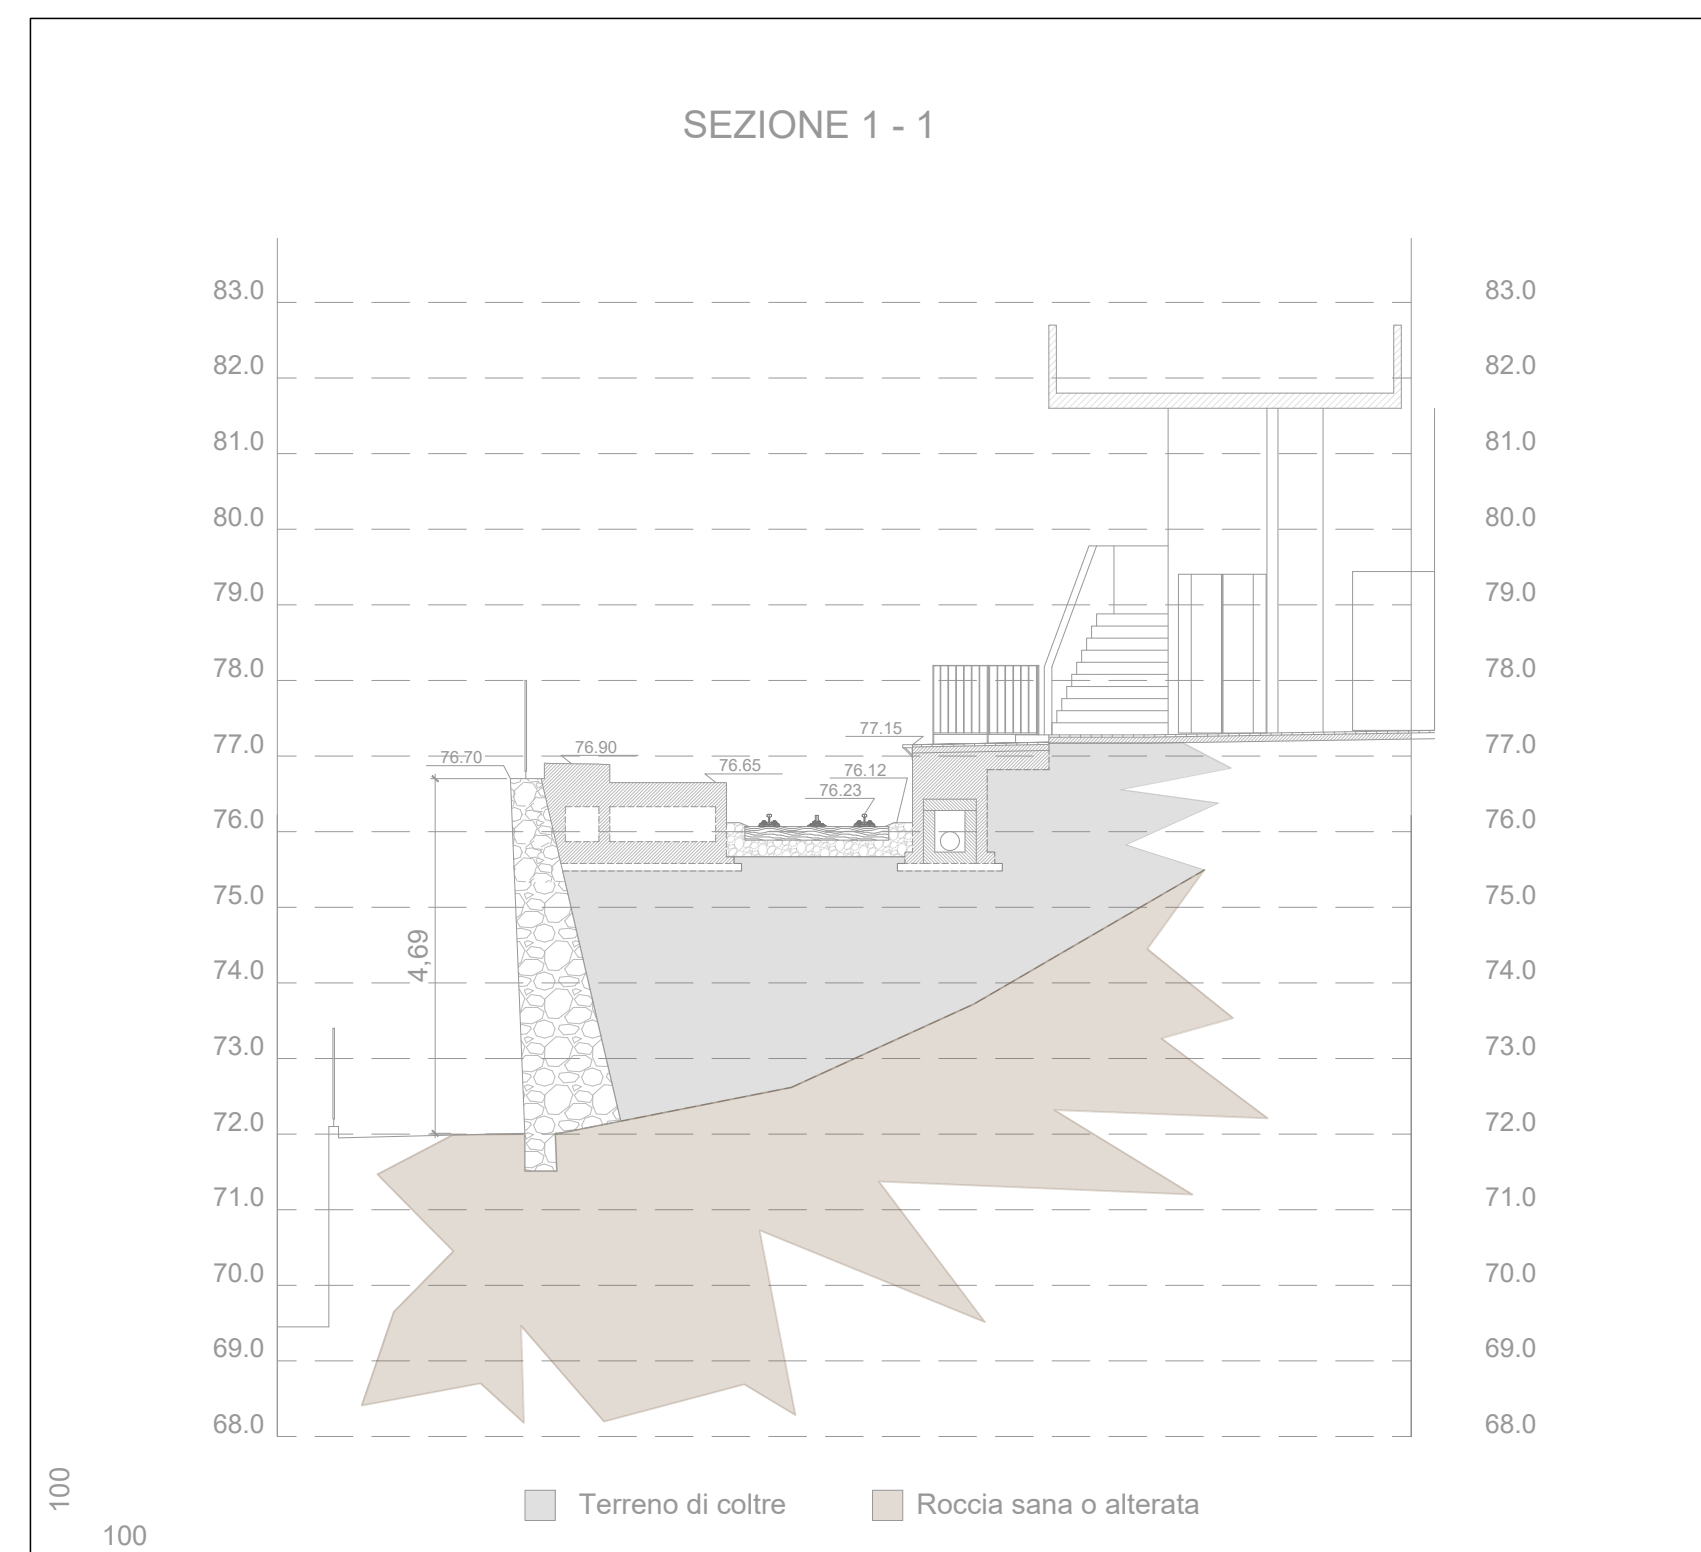

PLANIMETRIA - STATO DI FATTO
SCALA 1:100

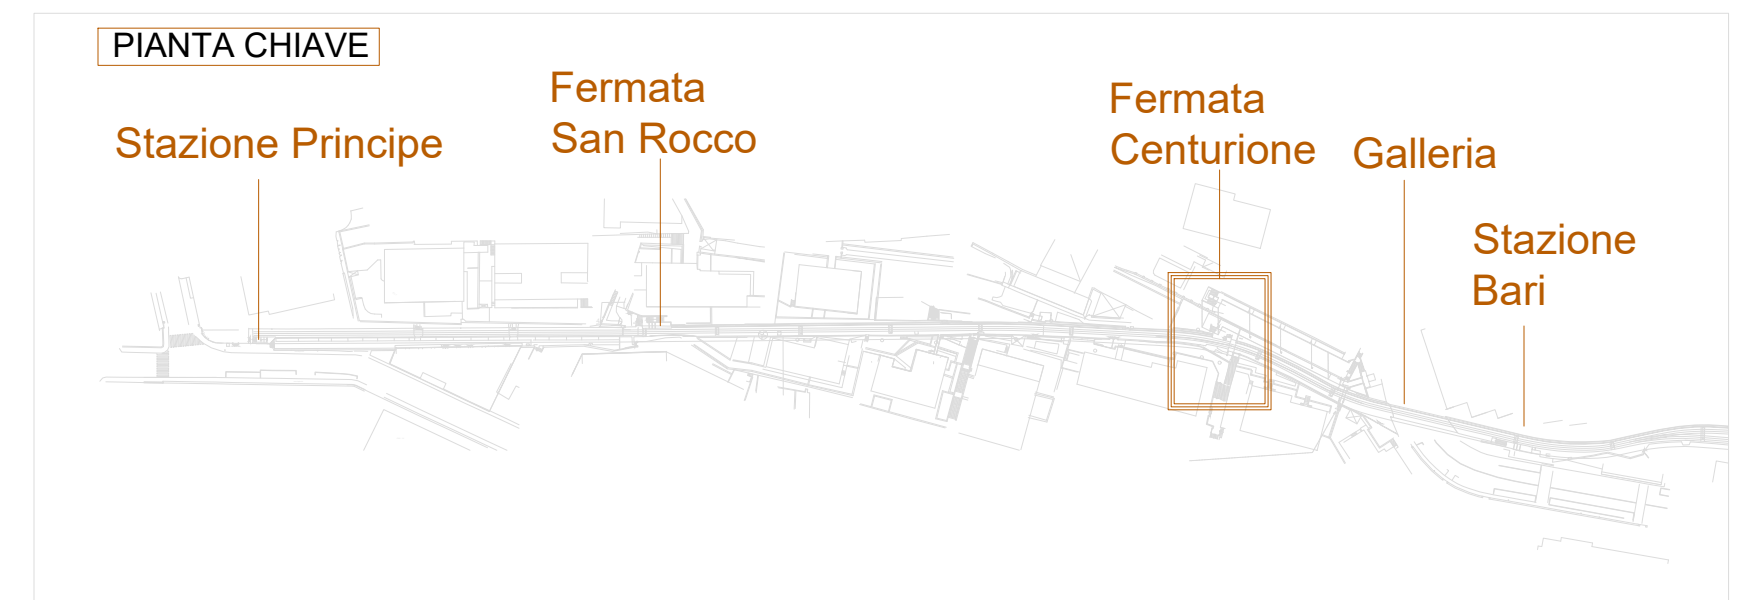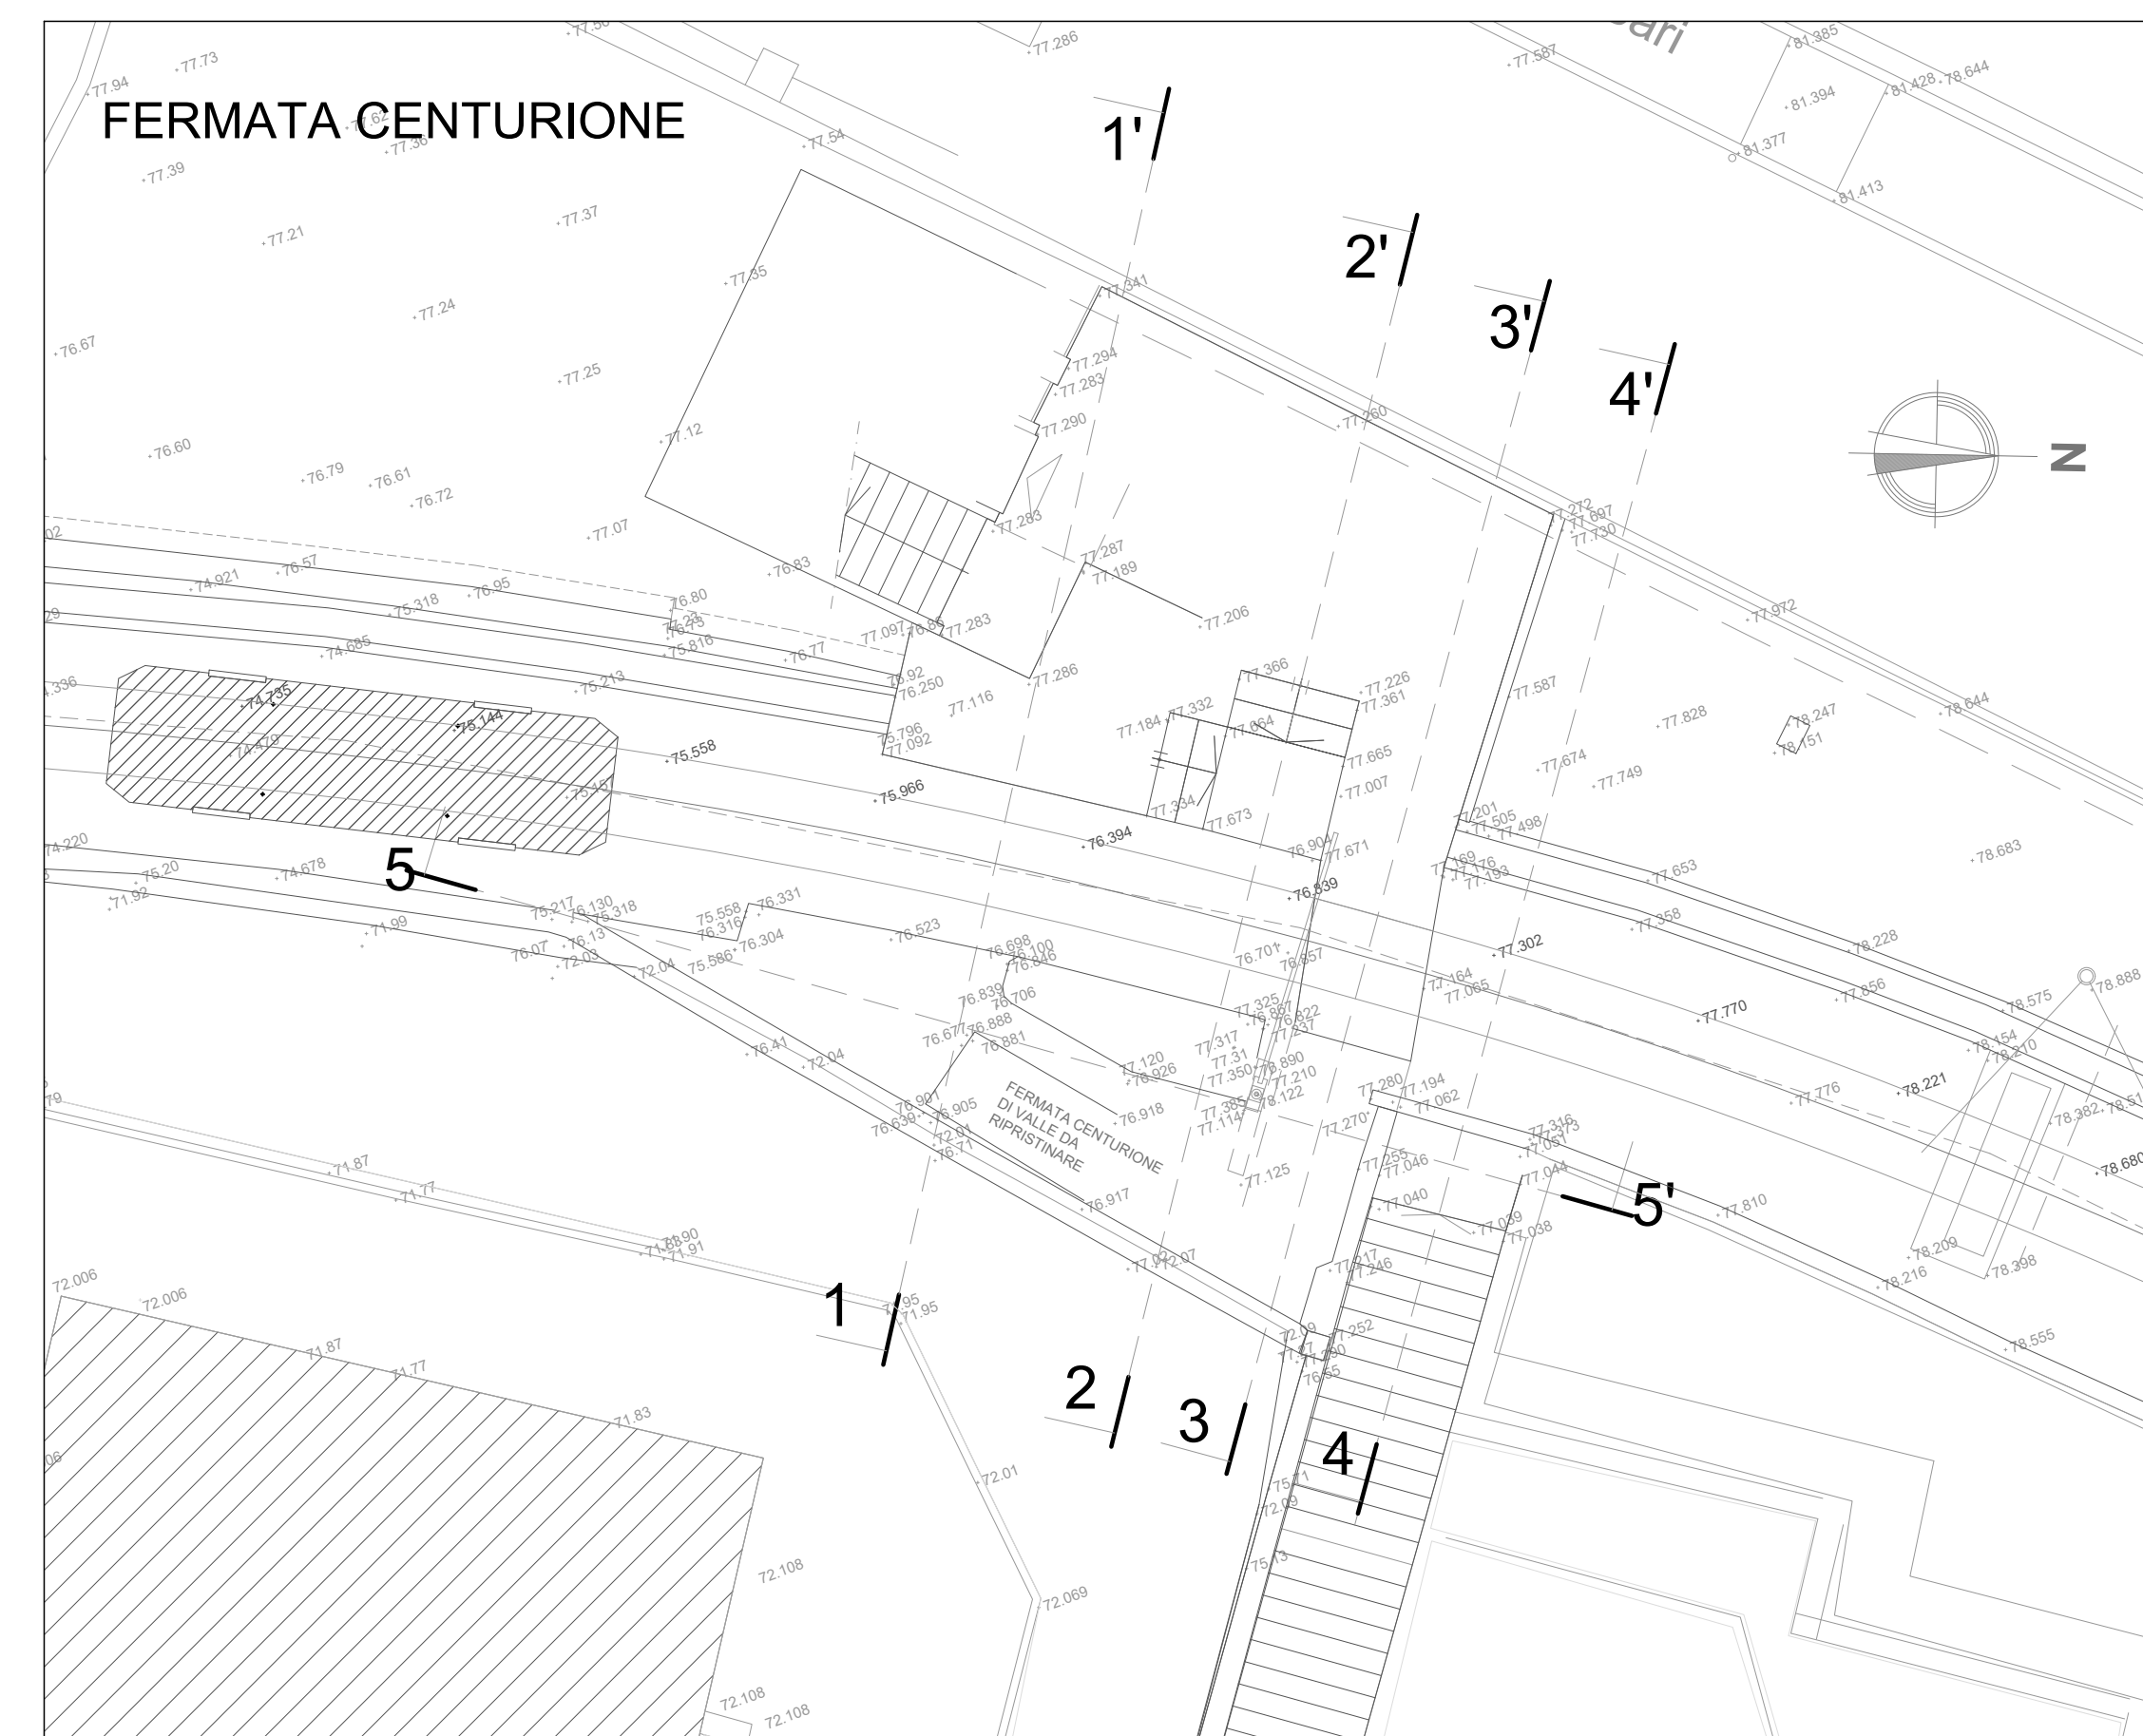

Azienda Mobilità e Trasporti S.p.A.
Codice Fiscale 03783930104

FUNZIONE INFRASTRUTTURE E IMPIANTI VERTICALI
INGEGNERIA CIVILE, IMPIANTI TECNOLOGICI E AMBIENTE

PROGETTO : PERMESSO A COSTRUIRE
ISTANZA DI ATTIVAZIONE DEL PROCEDIMENTO UNICO CONFERENZA DEI SERVIZI
EX ART. 10 L.R. N°10 DEL 2012 E S.M.I.

LOCALIZZAZIONE DELL'INTERVENTO :
COMUNE DI GENOVA - MUNICIPIO CENTRO EST - MUNICIPIO CENTRO OVEST
FERROVIA A CREMAGLIERA PRINCIPE-GRANAROLO DALLA STAZIONE PRINCIPE
ALLA FERMATA BARI

OGGETTO DELL'INTERVENTO :
FERROVIA A CREMAGLIERA PRINCIPE-GRANAROLO (GENOVA)
PROGETTO DEFINITIVO DI AMMODERNAMENTO DELLA LINEA DALLA
STAZIONE PRINCIPE ALLA FERMATA BARI

OGGETTO DELLA TAVOLA:
**NUOVA BANCHINA DELLA FERMATA CENTURIONE -
PLANIMETRIE E SEZIONI (STATO DI FATTO)**
SEZIONI TRASVERSALI ZONA ZN_2

Disegnato: D.Maffezzoli (Consulet Servizi srl)	SCALA 1:100	DISEGNO FE02_CDS23_25	TAVOLA T 25
Controllato: A.Garassino (Consulet Servizi srl)			
Data Rev.: 05-2023			

MODIFICHE:	REV	DATA	MOTIVAZIONE
	REV.0	05-2023	Prima emissione
	REV.1	-	-

PROGETTISTA:
PROGETTISTA Ingeg. Angelo Garassino
INDIRIZZO Largo Folconi, 5 - 17100 Savona
ISCRITTO n°12846 (Provincia di Milano)



PROGETTISTA IDRAULICO:
PROGETTISTA Ingeg. Pietro Misurale
INDIRIZZO Via Cecchi, 7 / 9 - 16146 Genova
ISCRITTO n°5390A (Provincia di Genova)



TIMBRO E FIRMA COMMITTENTE	TIMBRO E FIRMA PROGETTISTA	TIMBRO E FIRMA PROGETTISTA IDRAULICO
----------------------------	----------------------------	--------------------------------------