




SEZIONE 2 - STATO DI RAFFRONTO  
SCALA 1:100

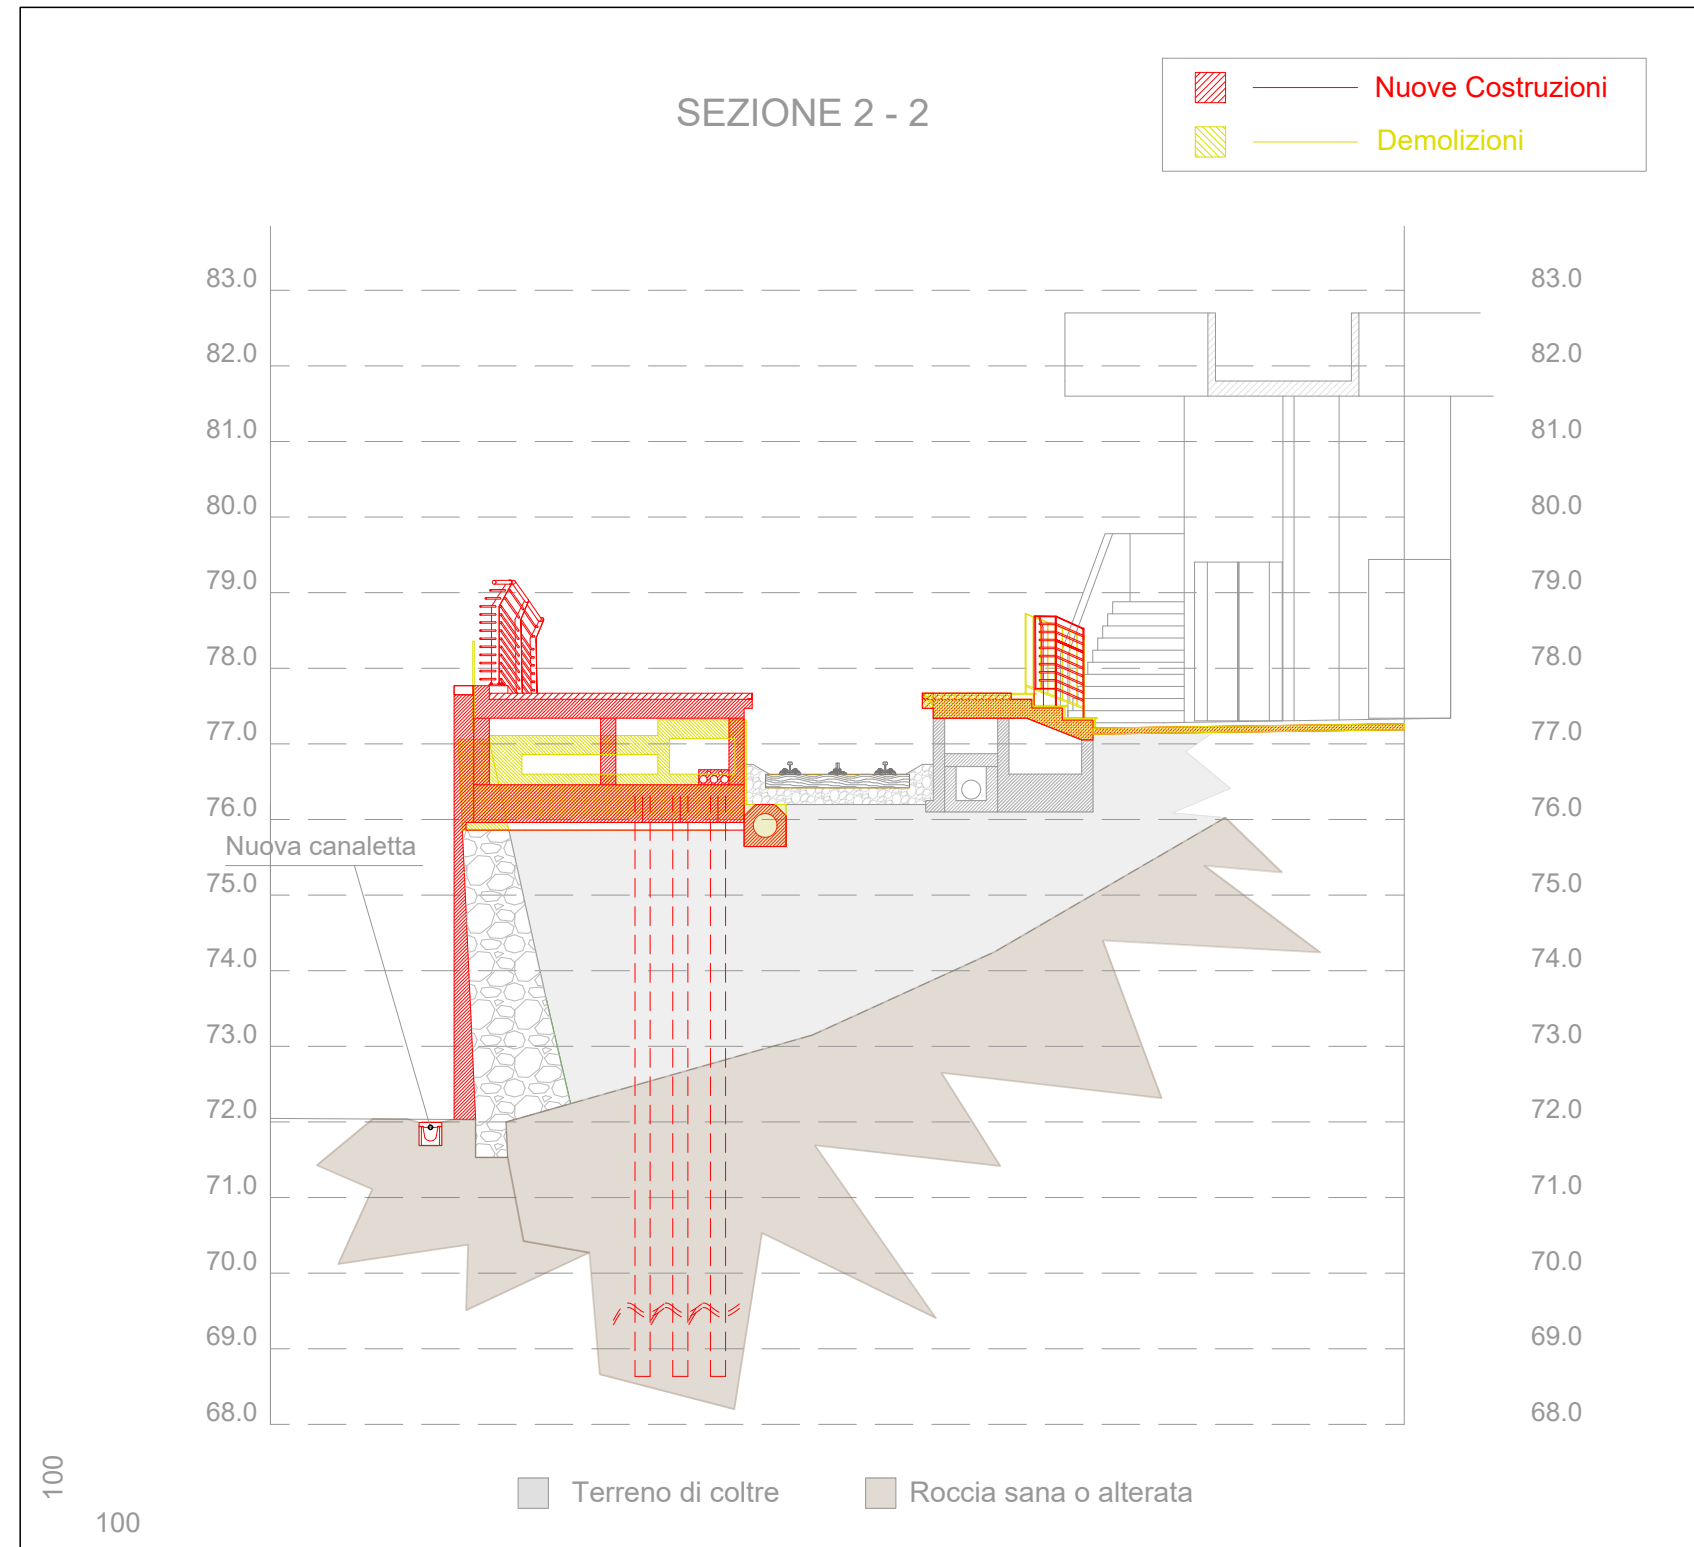


SEZIONE 3 - STATO DI RAFFRONTO  
SCALA 1:100

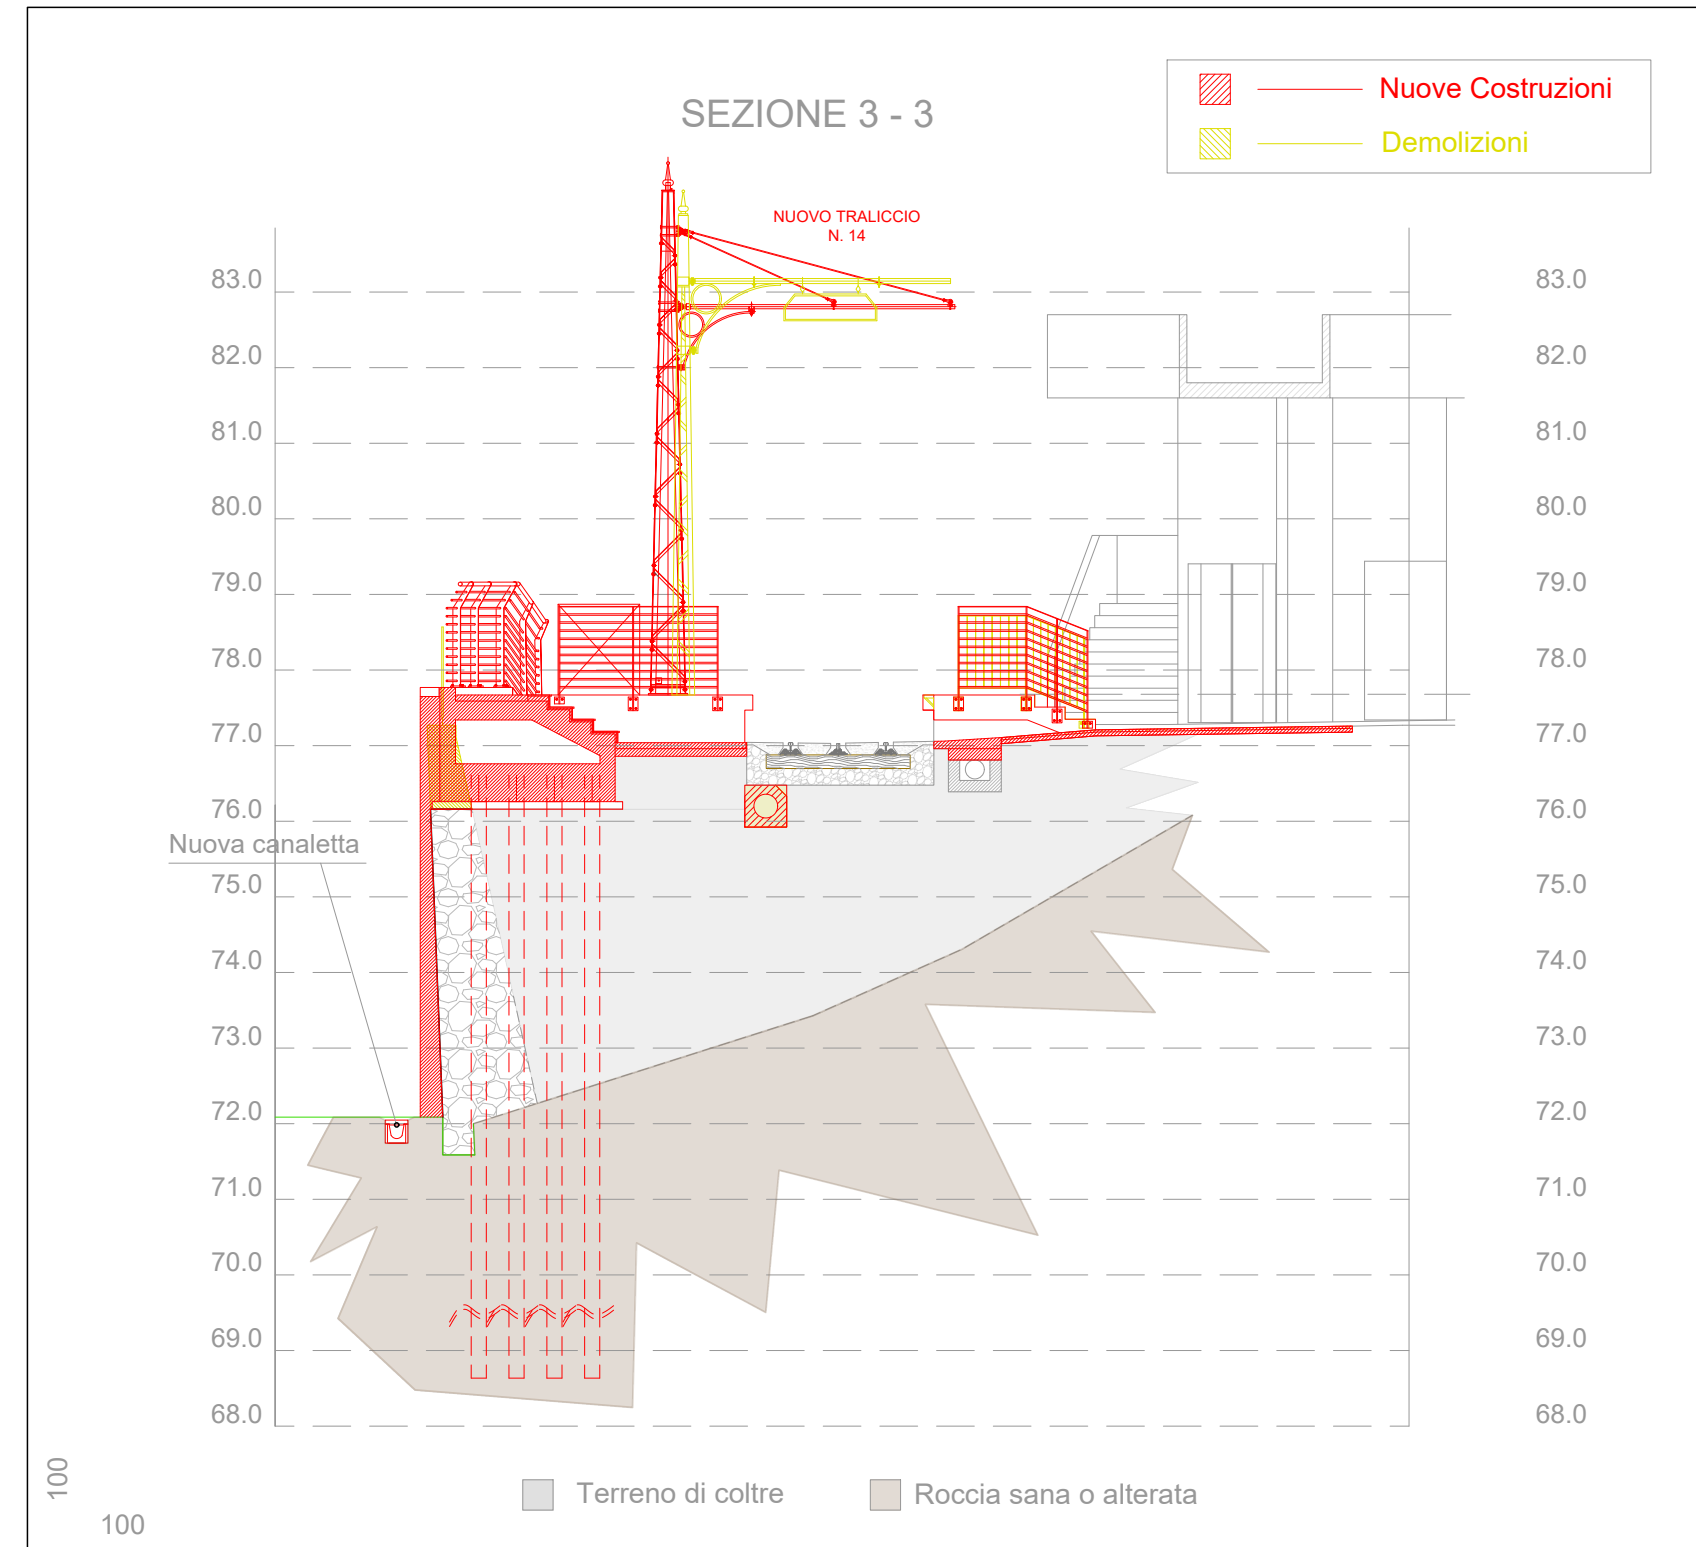


SEZIONE 4 - STATO DI RAFFRONTO  
SCALA 1:100

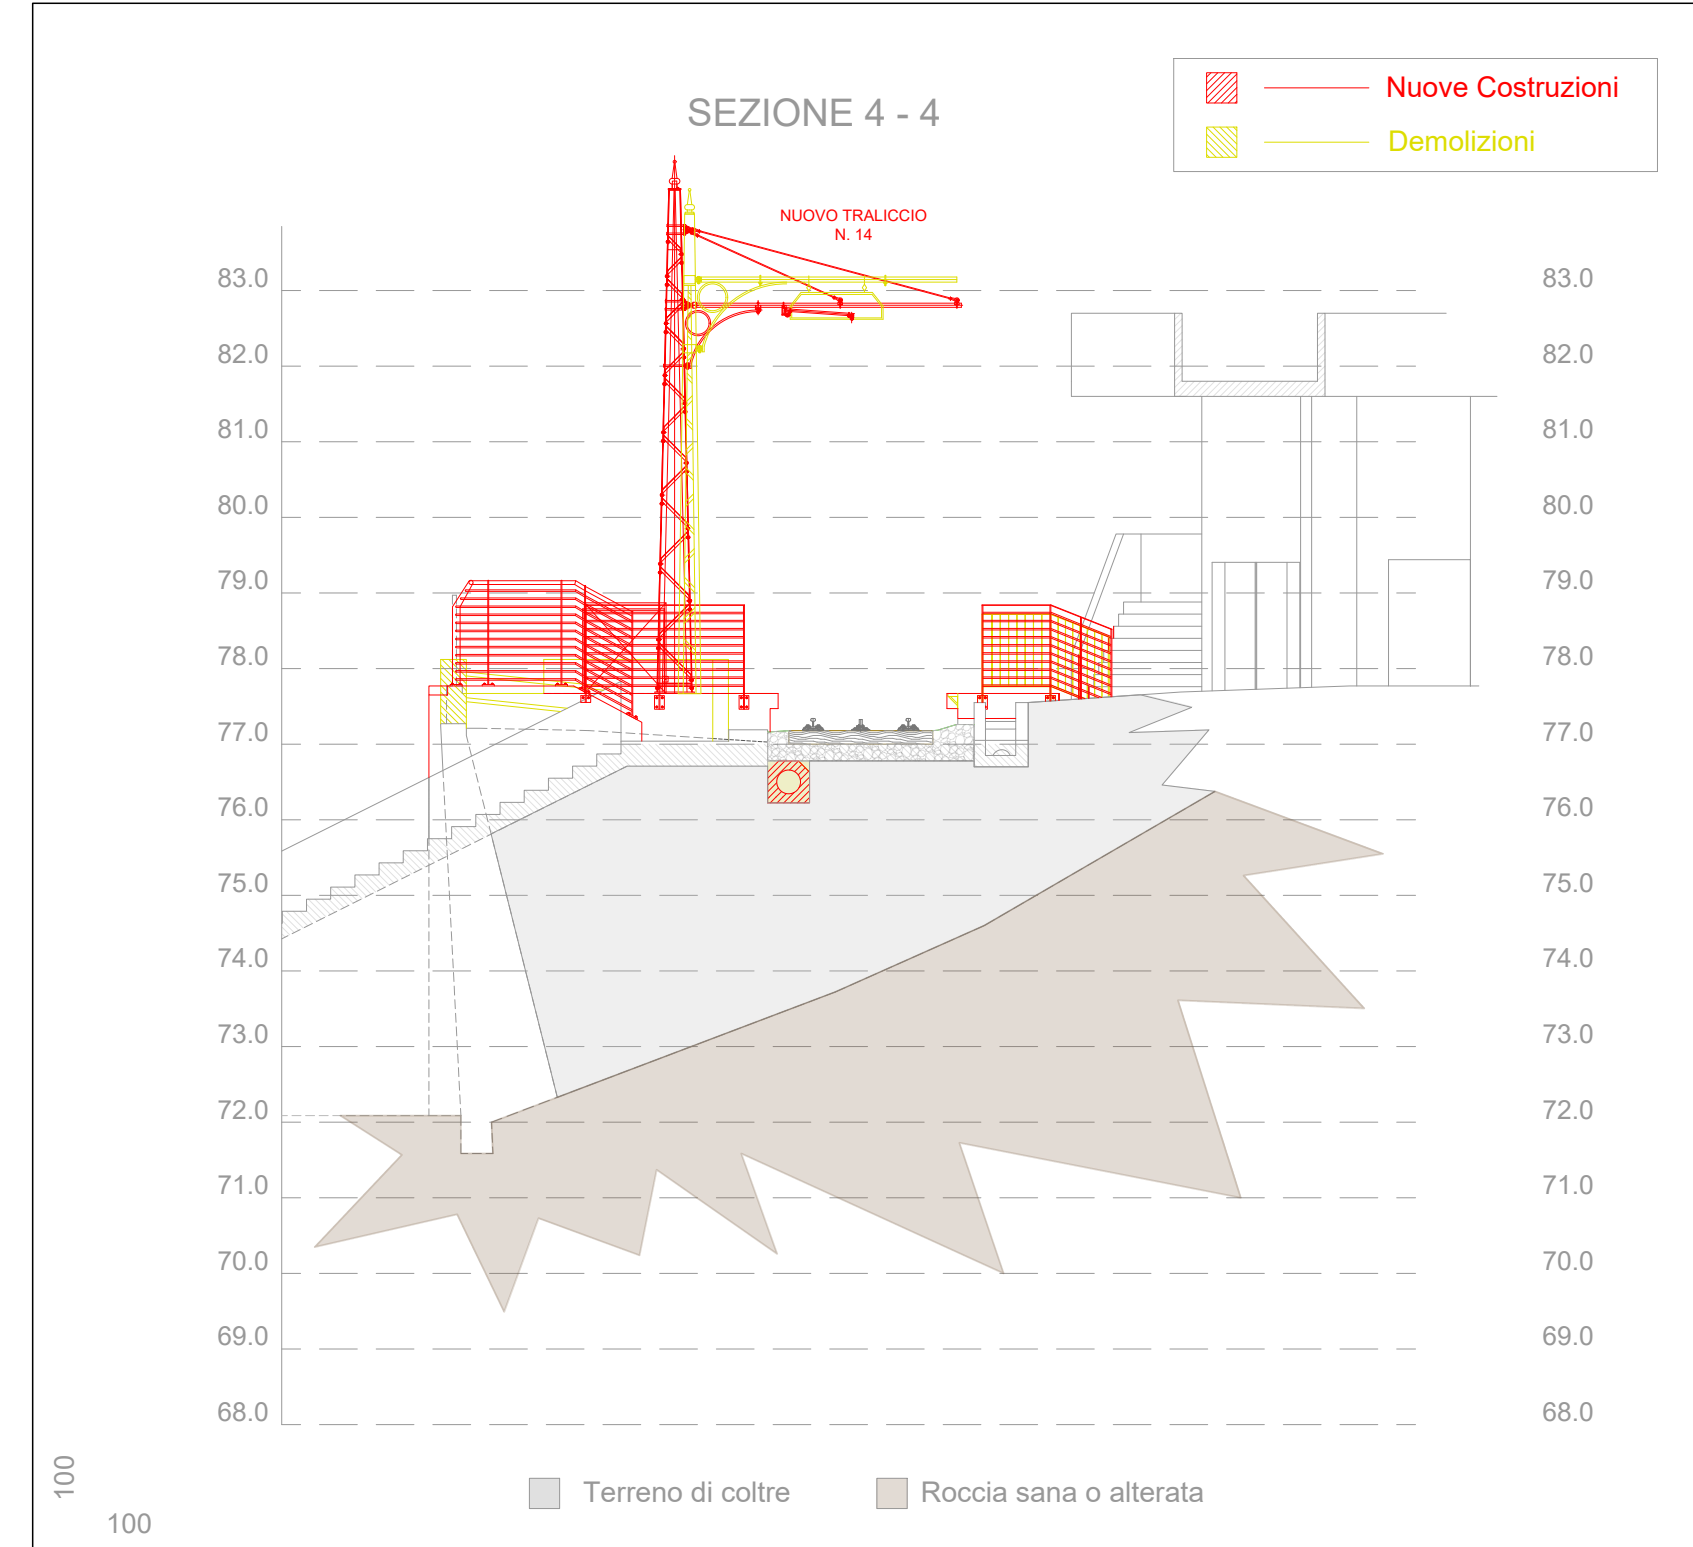



SEZIONE 5 - STATO DI RAFFRONTO  
SCALA 1:100

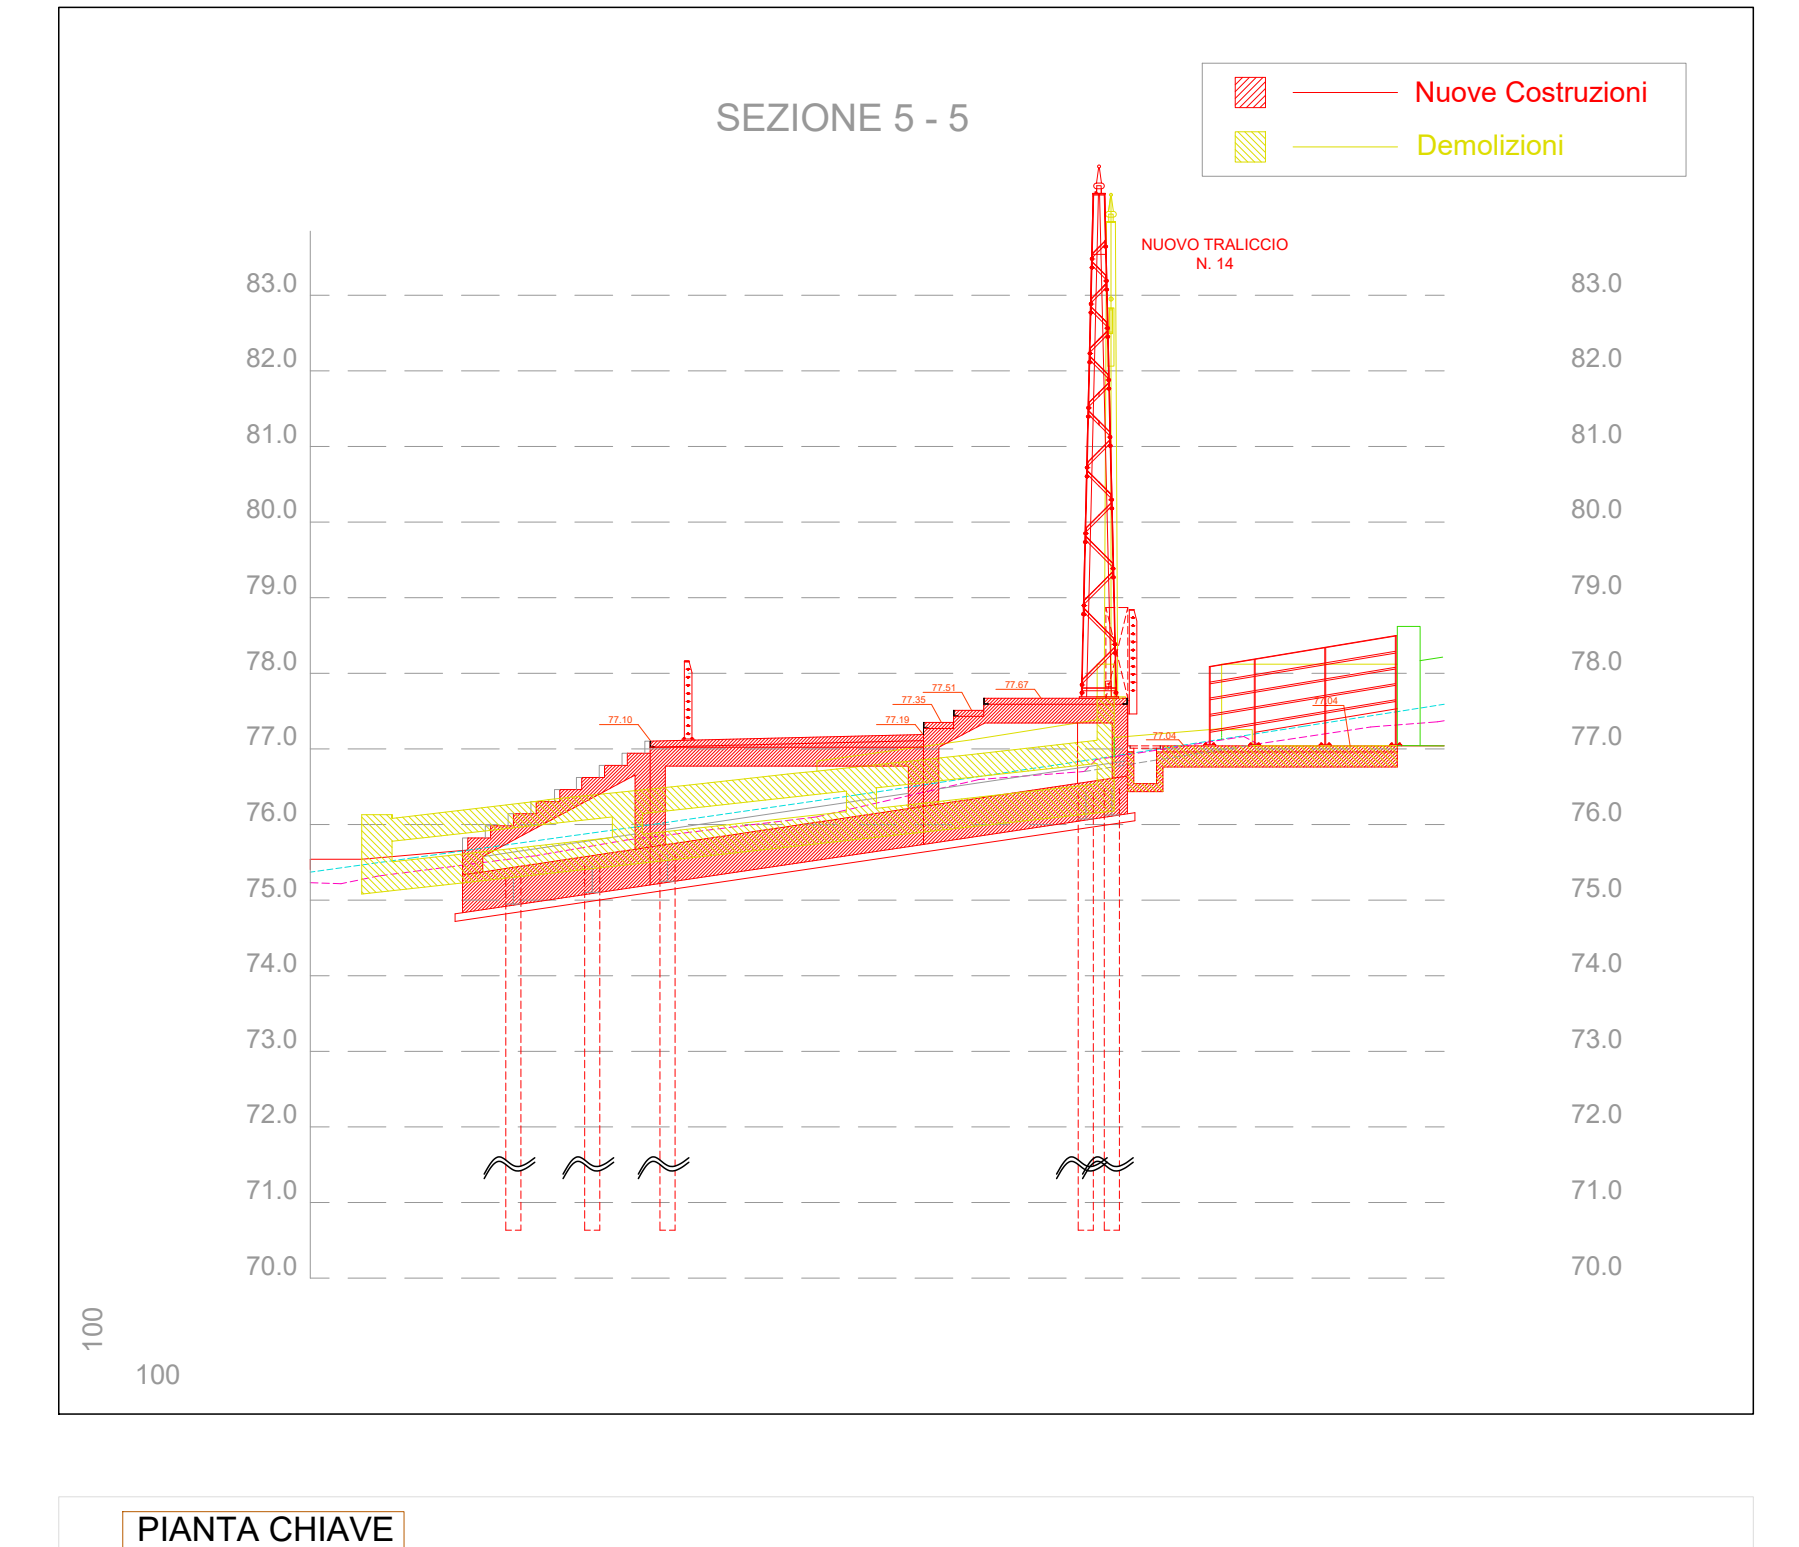

SEZIONE 1 - STATO DI RAFFRONTO  
SCALA 1:100

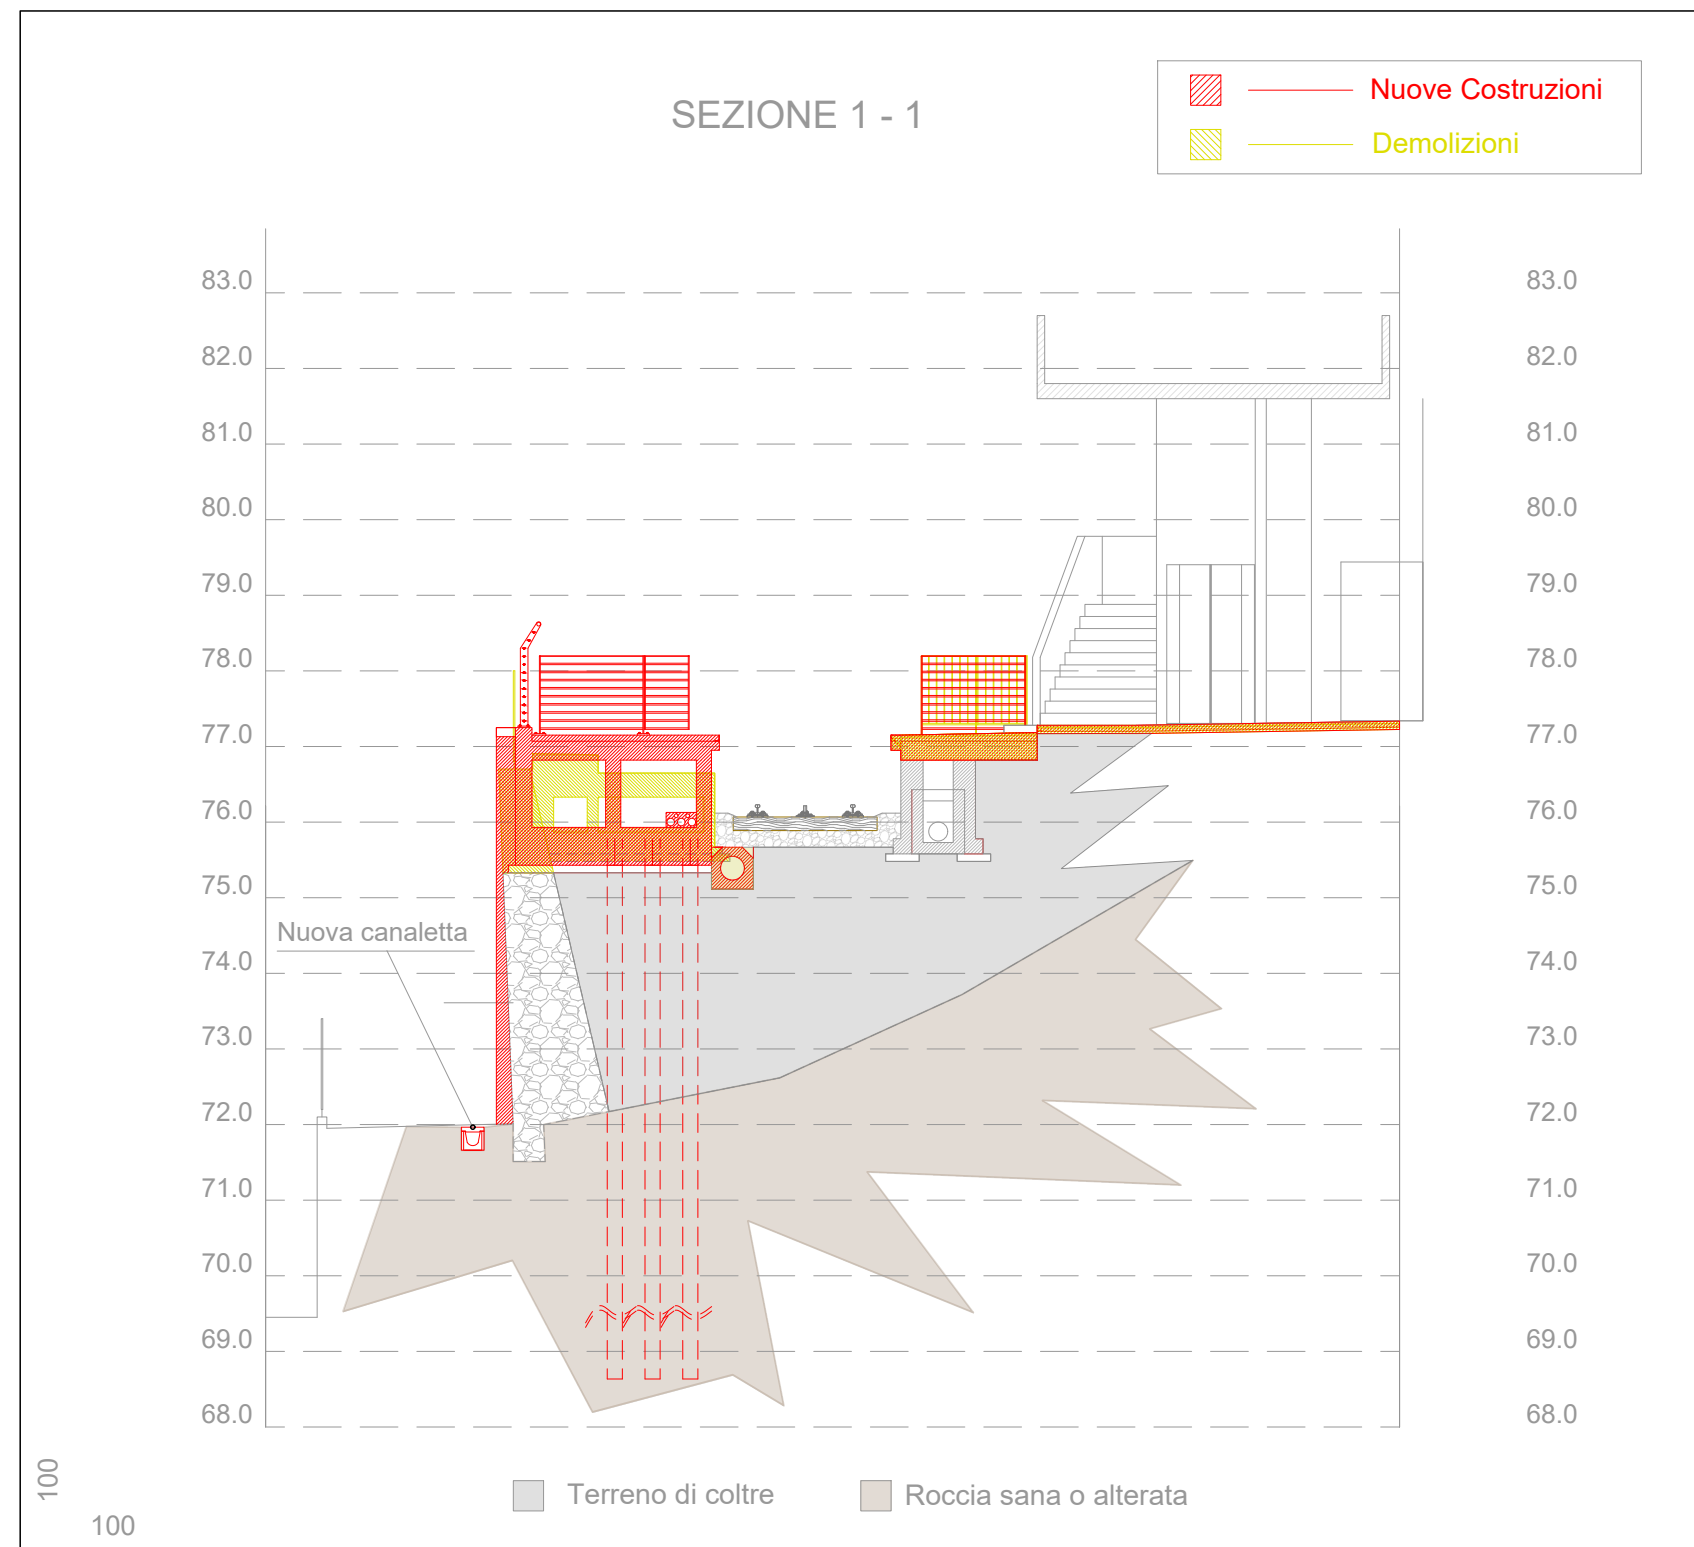

PLANIMETRIA - STATO DI RAFFRONTO  
SCALA 1:100

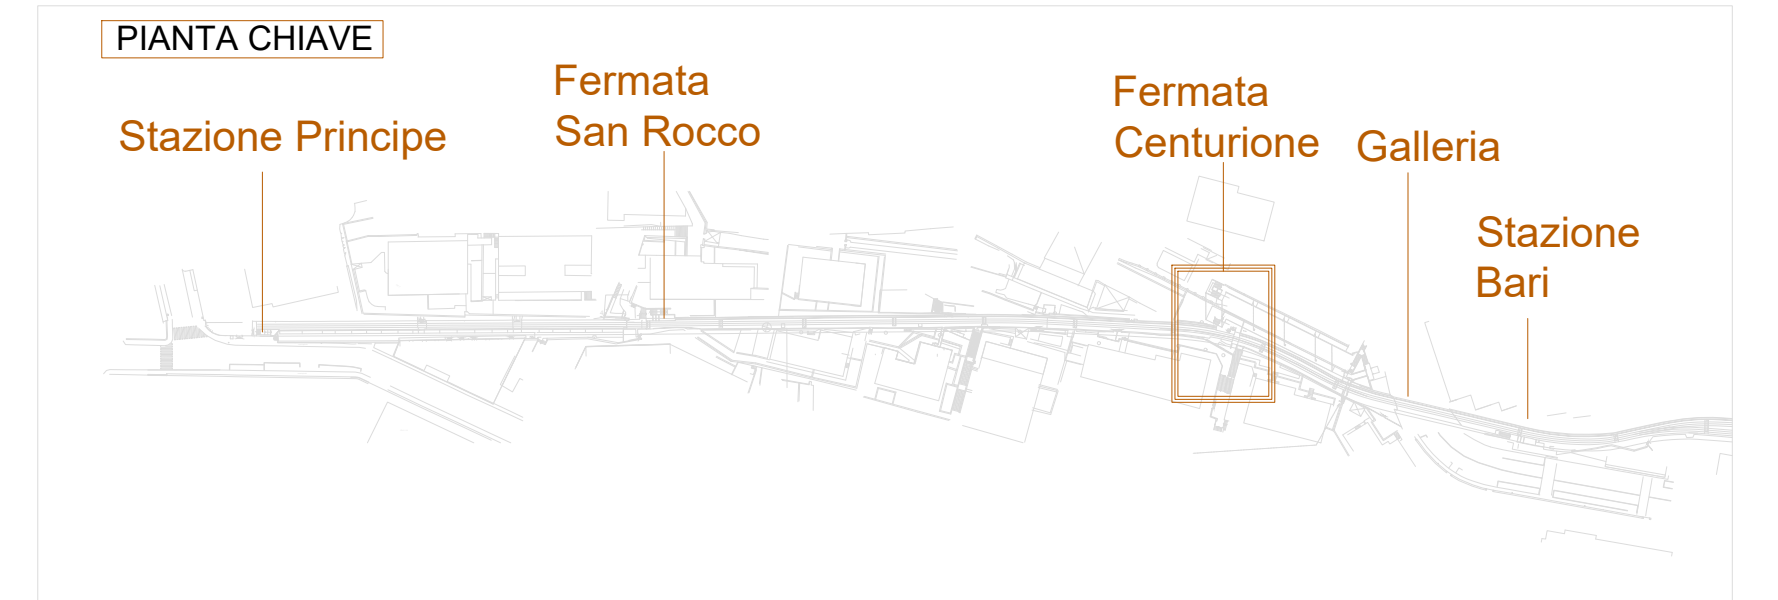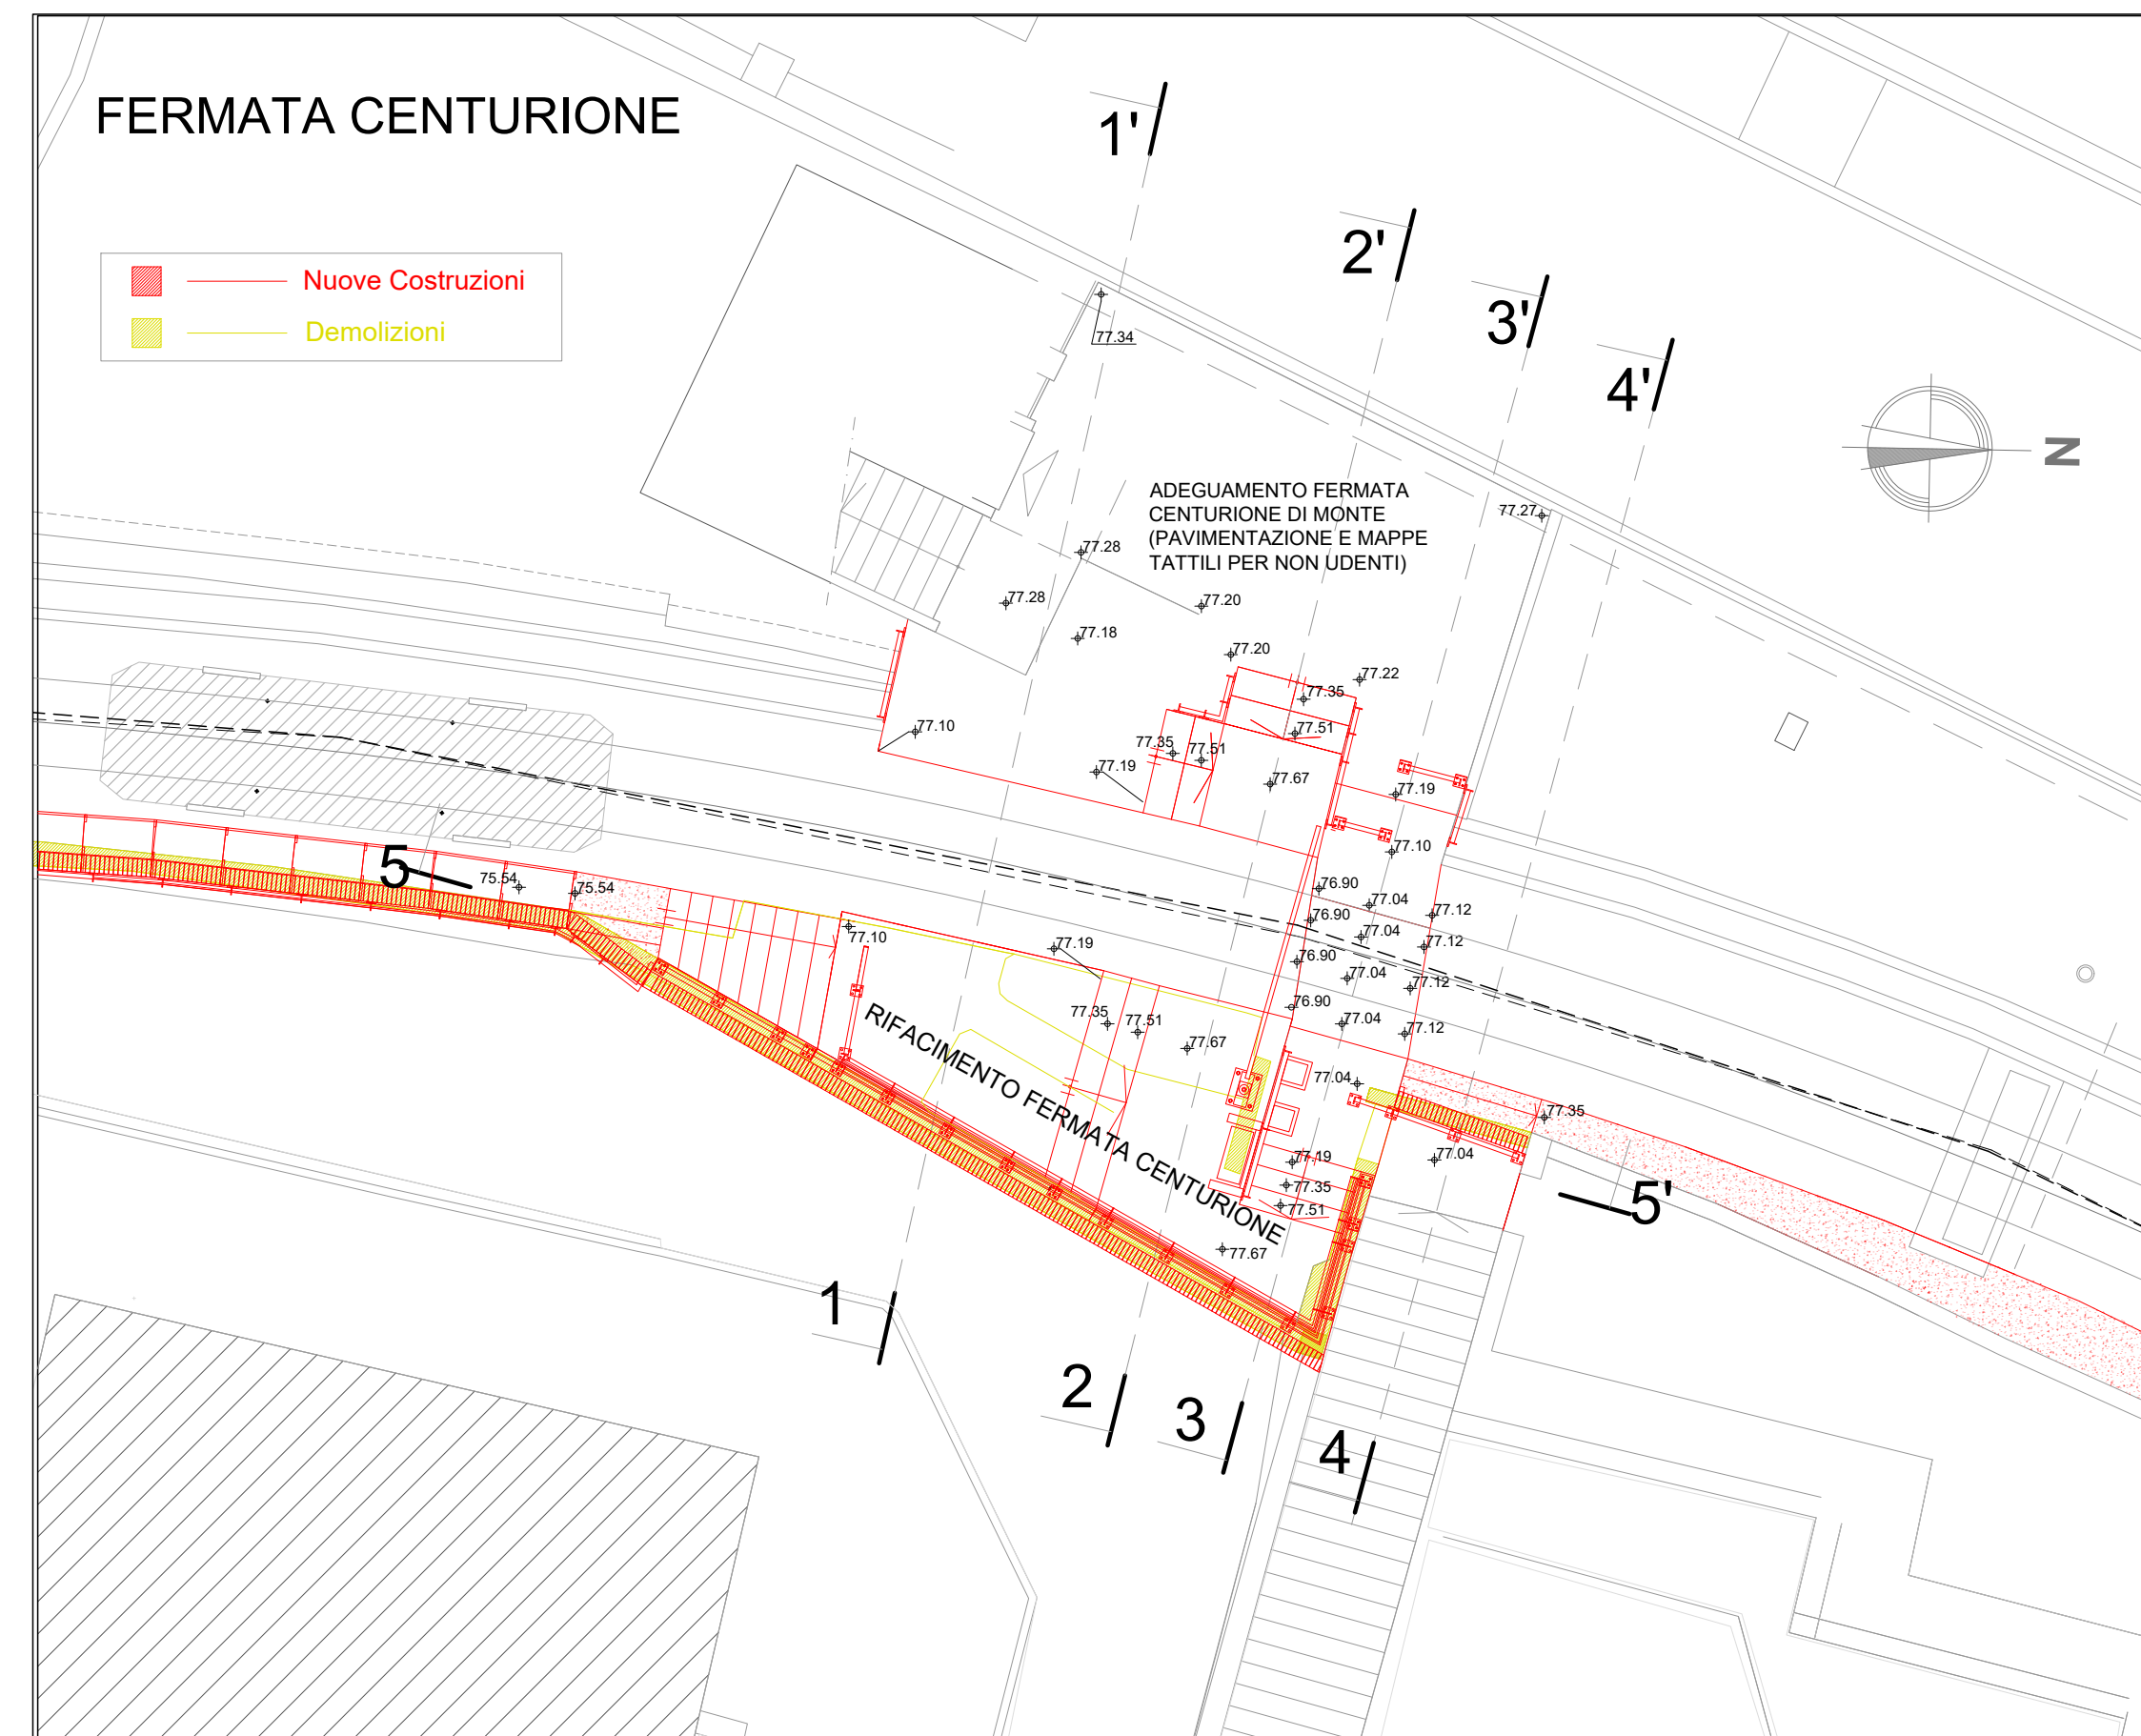

Azienda Mobilità e Trasporti S.p.A.  
Codice Fiscale 03783930104

FUNZIONE INFRASTRUTTURE E IMPIANTI VERTICALI  
INGEGNERIA CIVILE, IMPIANTI TECNOLOGICI E AMBIENTE

PROGETTO : PERMESSO A COSTRUIRE  
ISTANZA DI ATTIVAZIONE DEL PROCEDIMENTO UNICO CONFERENZA DEI SERVIZI  
EX ART. 10 L.R. N°10 DEL 2012 E S.M.I.

LOCALIZZAZIONE DELL'INTERVENTO :  
COMUNE DI GENOVA - MUNICIPIO CENTRO EST - MUNICIPIO CENTRO OVEST  
FERROVIA A CREMAGLIERA PRINCIPE-GRANAROLO DALLA STAZIONE PRINCIPE  
ALLA FERMATA BARI

OGGETTO DELL'INTERVENTO :  
FERROVIA A CREMAGLIERA PRINCIPE-GRANAROLO (GENOVA)  
PROGETTO DEFINITIVO DI AMMODERNAMENTO DELLA LINEA DALLA  
STAZIONE PRINCIPE ALLA FERMATA BARI

OGGETTO DELLA TAVOLA:  
**NUOVA BANCHINA DELLA FERMATA CENTURIONE -  
PLANIMETRIE E SEZIONI (STATO DI RAFFRONTO)**  
SEZIONI TRASVERSALI ZONA\_ZN\_2

Disegnato:	D.Maffezzoli (Consulet Servizi srl)	SCALA	DISEGNO	TAVOLA
Controllato:	A.Garassino (Consulet Servizi srl)	1:100	FE02_CDS23_27	T 27
Data Rev.:	05-2023			

MODIFICHE:	REV	DATA	MOTIVAZIONE
	REV.0	05-2023	Prima emissione
	REV.1	-	-

PROGETTISTA:  
PROGETTISTA Ingeg. Angelo Garassino  
INDIRIZZO Largo Folconi, 5 - 17100 Savona  
ISCRITTO n°12846 (Provincia di Milano)



PROGETTISTA IDRAULICO:  
PROGETTISTA Ingeg. Pietro Misurale  
INDIRIZZO Via Cecchi, 7/9 - 16146 Genova  
ISCRITTO n°5390A (Provincia di Genova)



TIMBRO E FIRMA COMMITTENTE	TIMBRO E FIRMA PROGETTISTA	TIMBRO E FIRMA PROGETTISTA IDRAULICO
-------------------------------	-------------------------------	---