
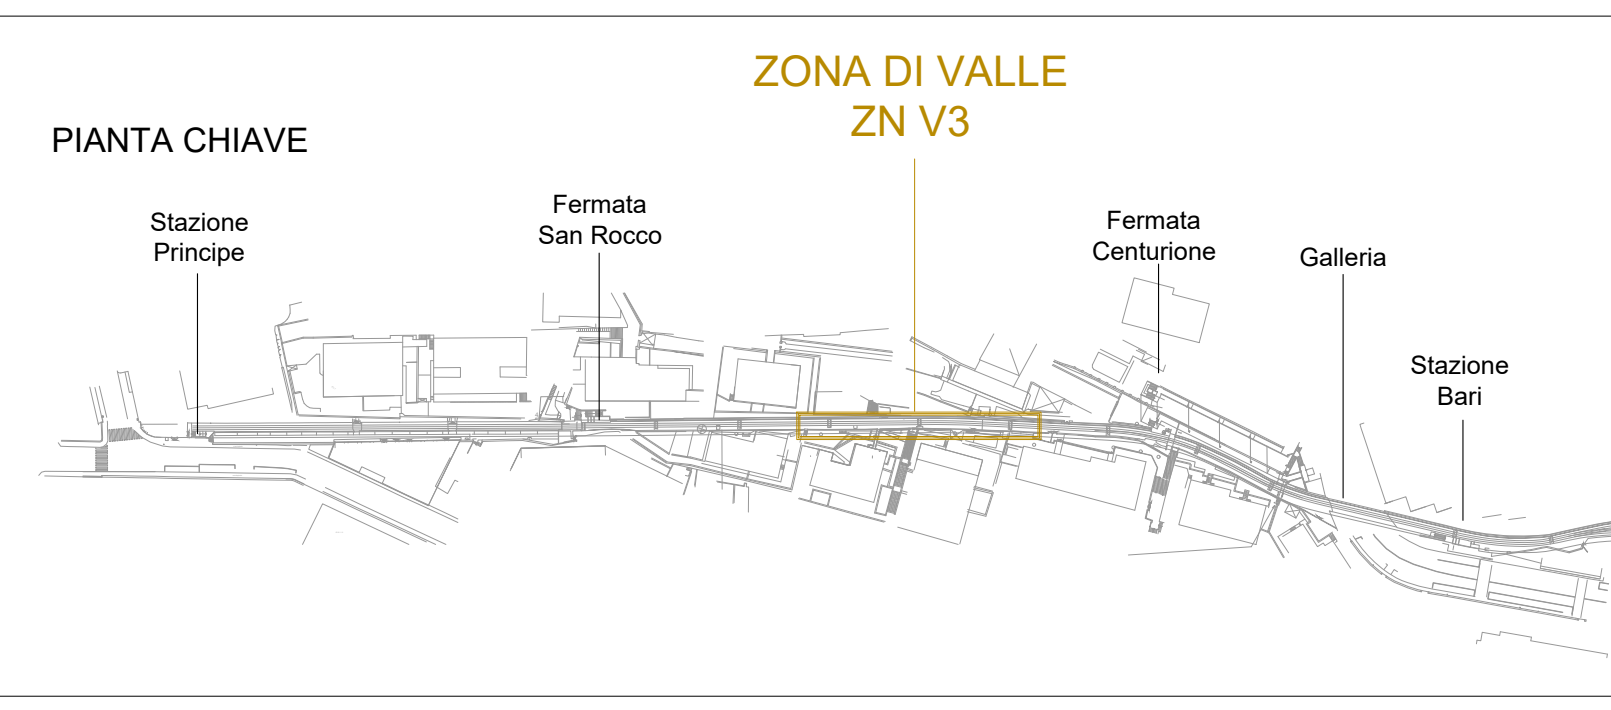
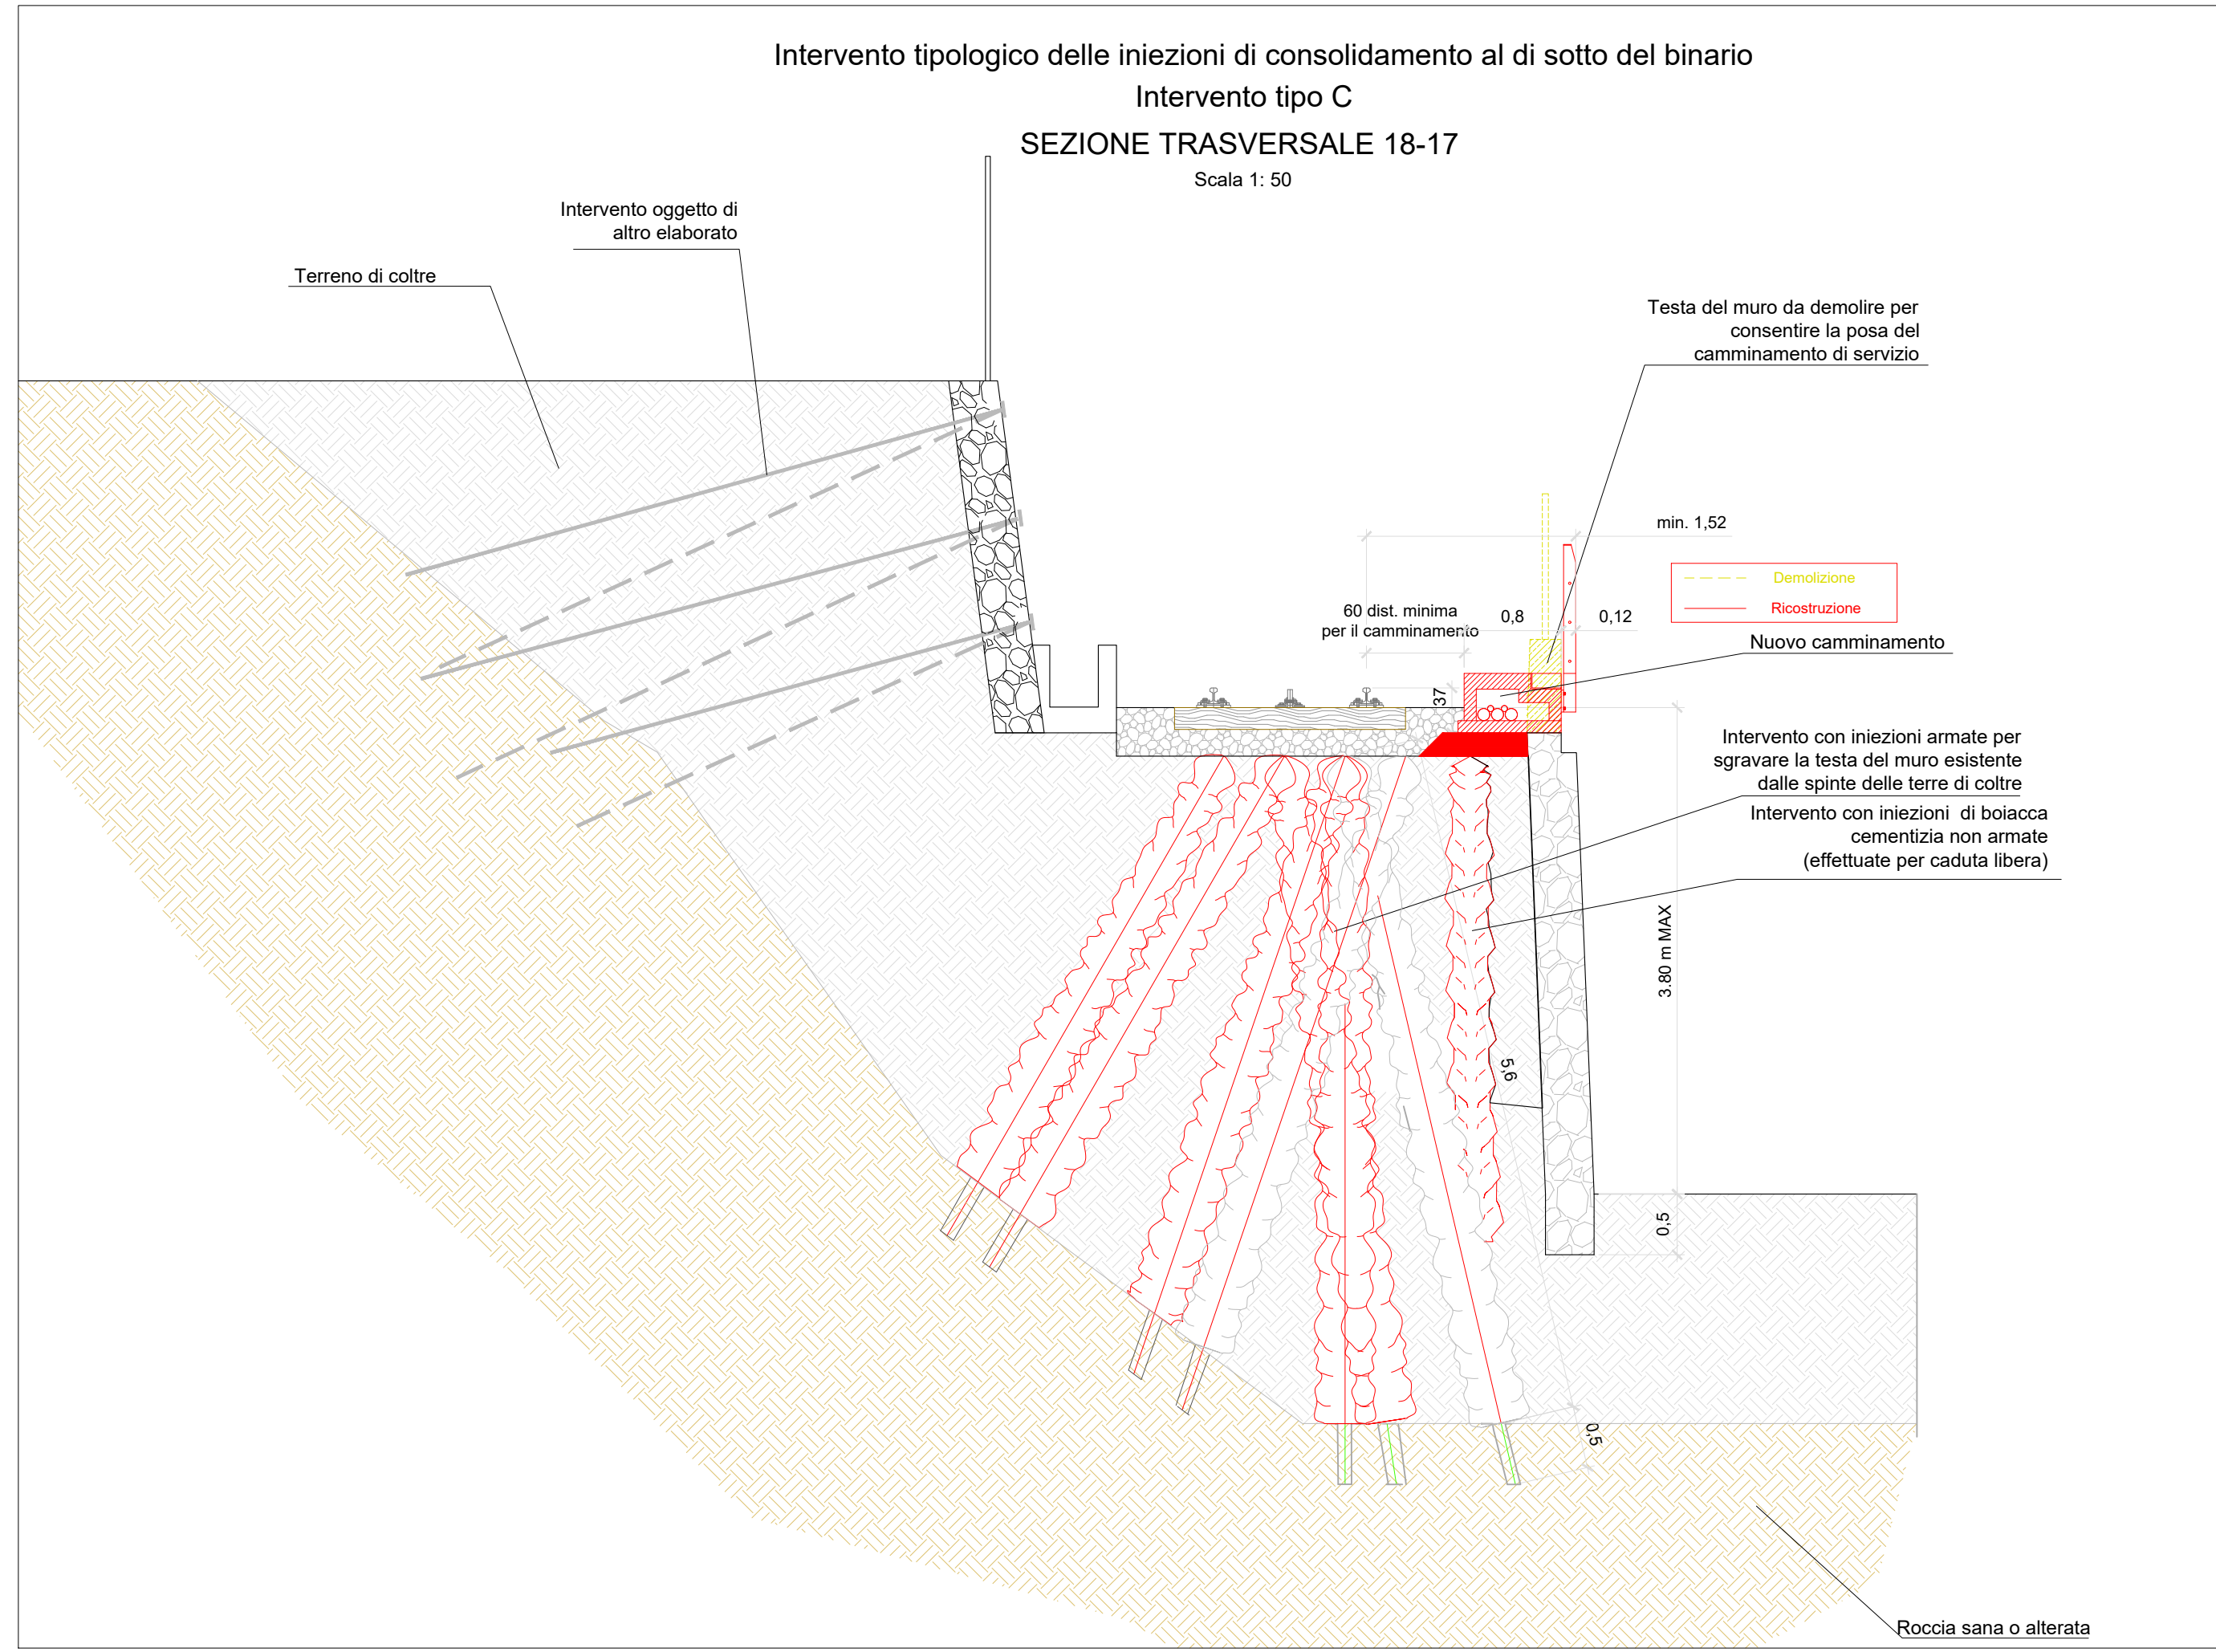
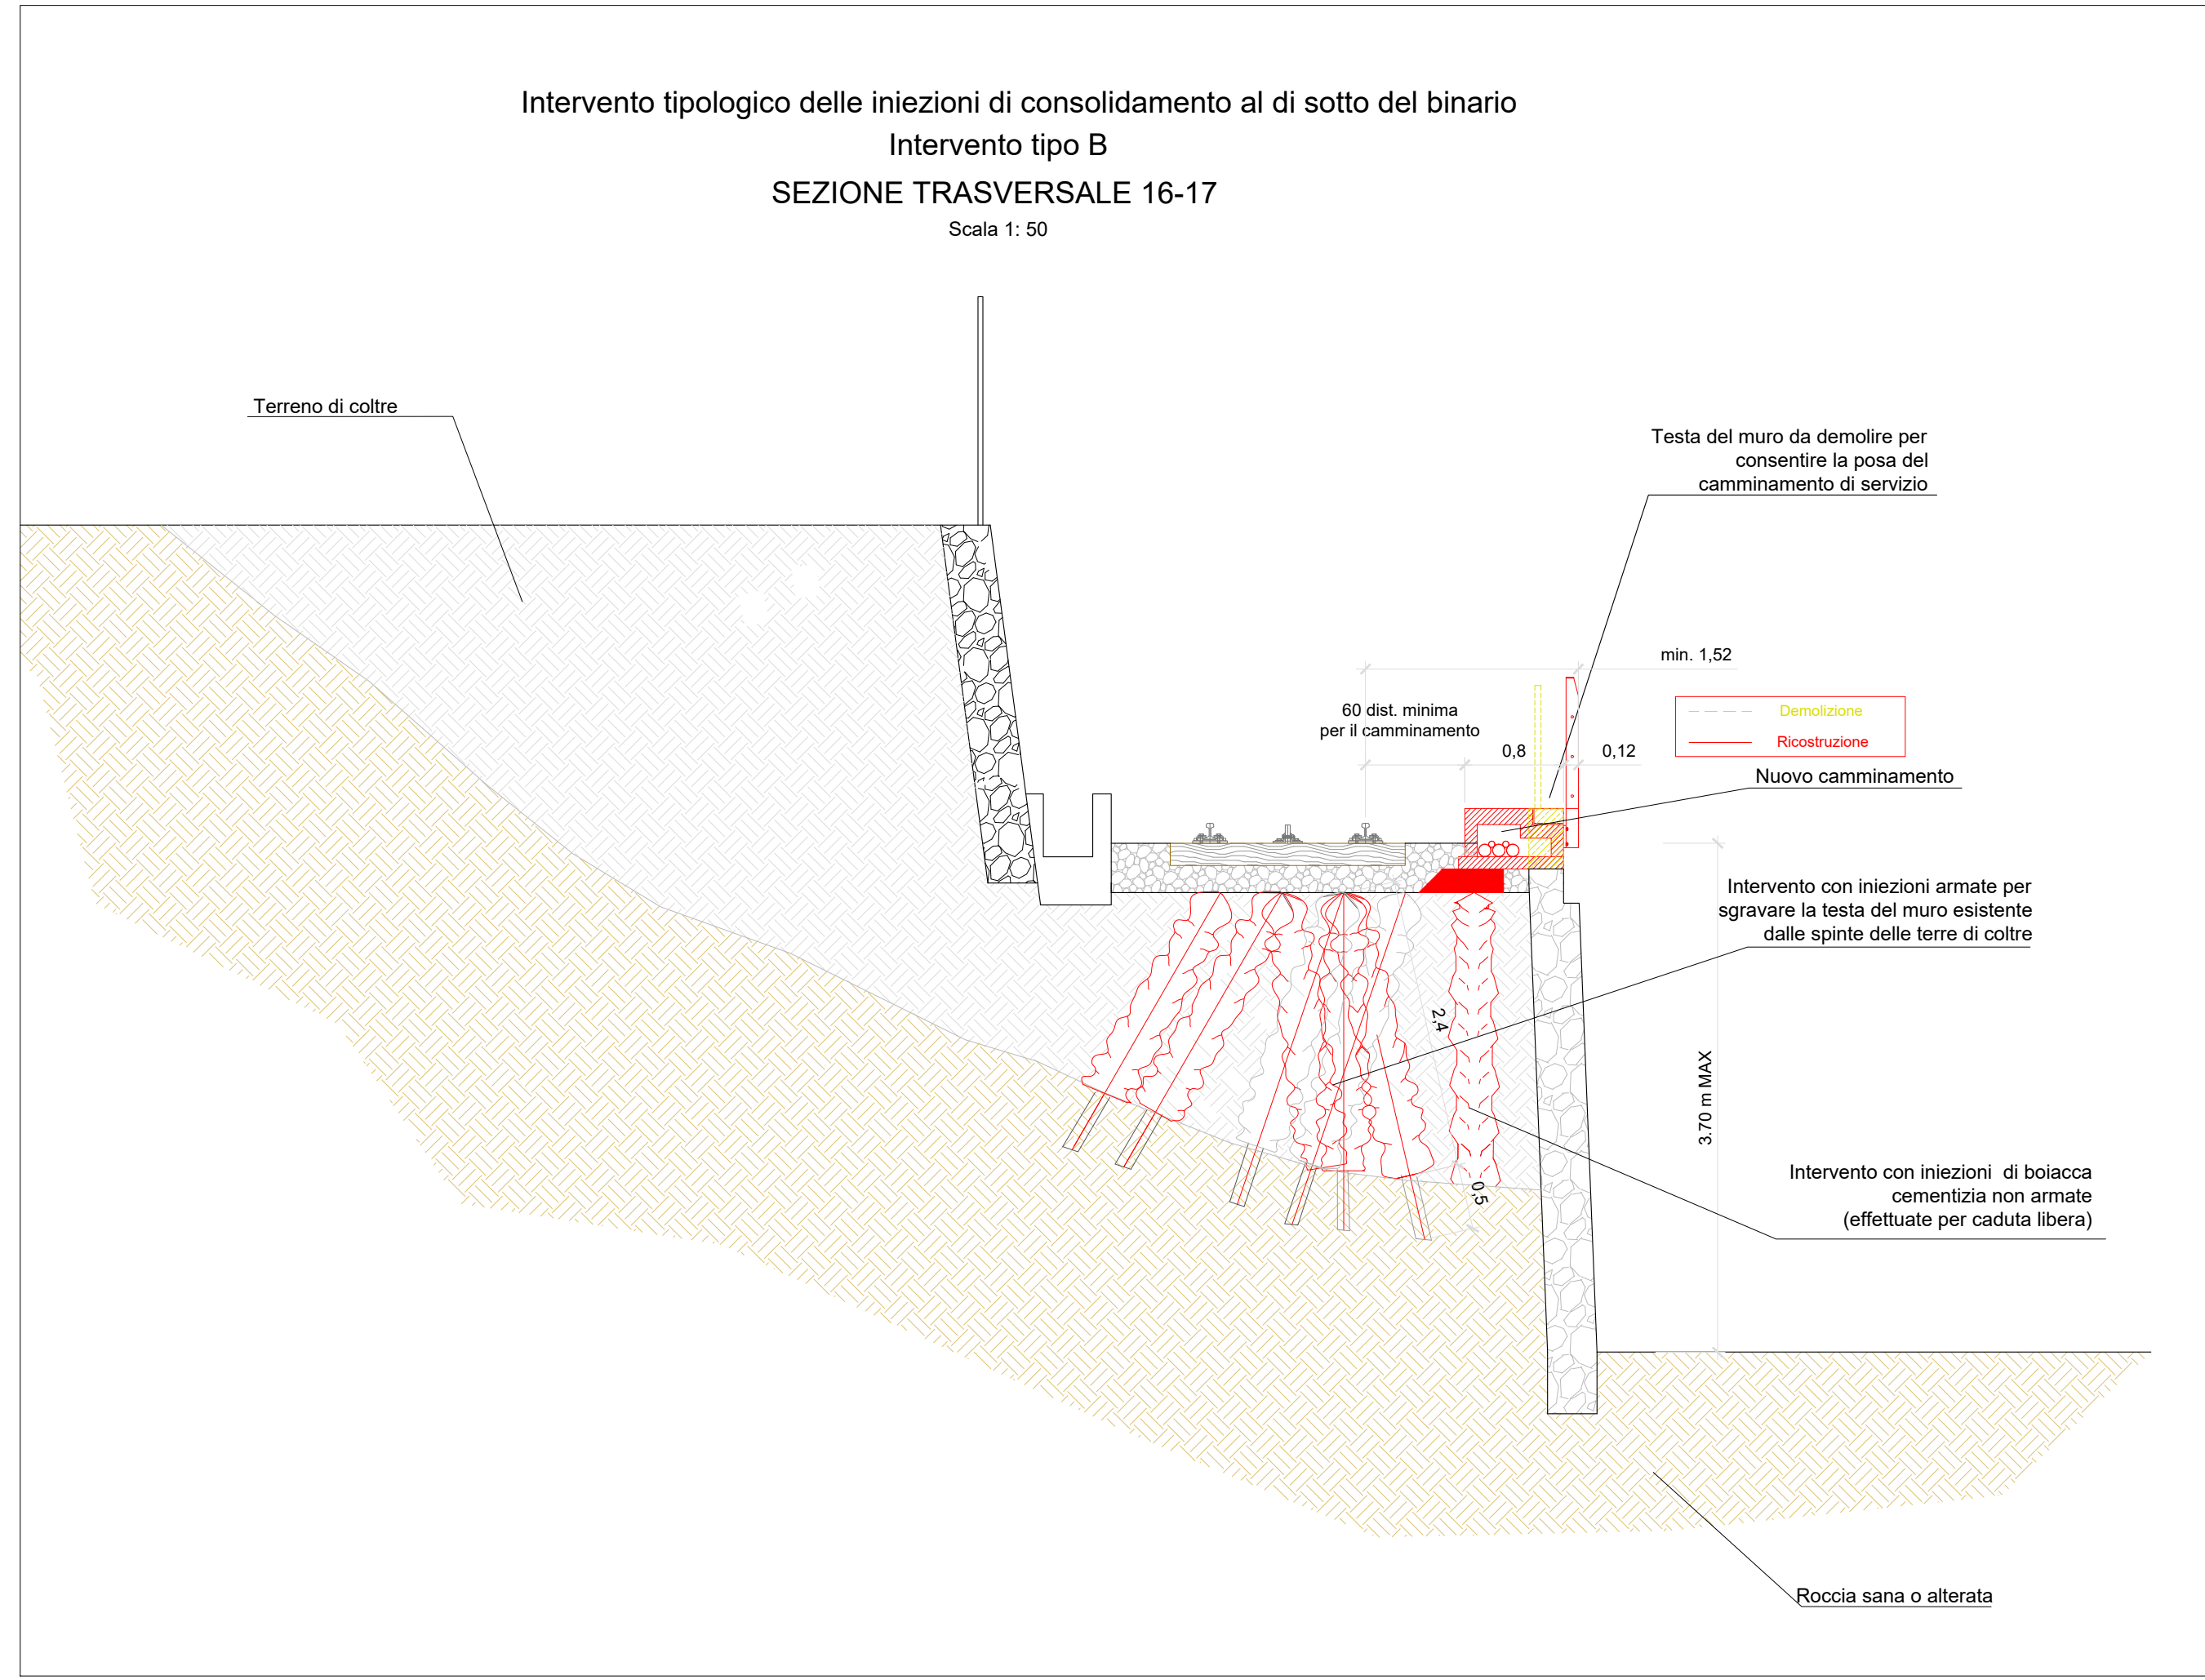
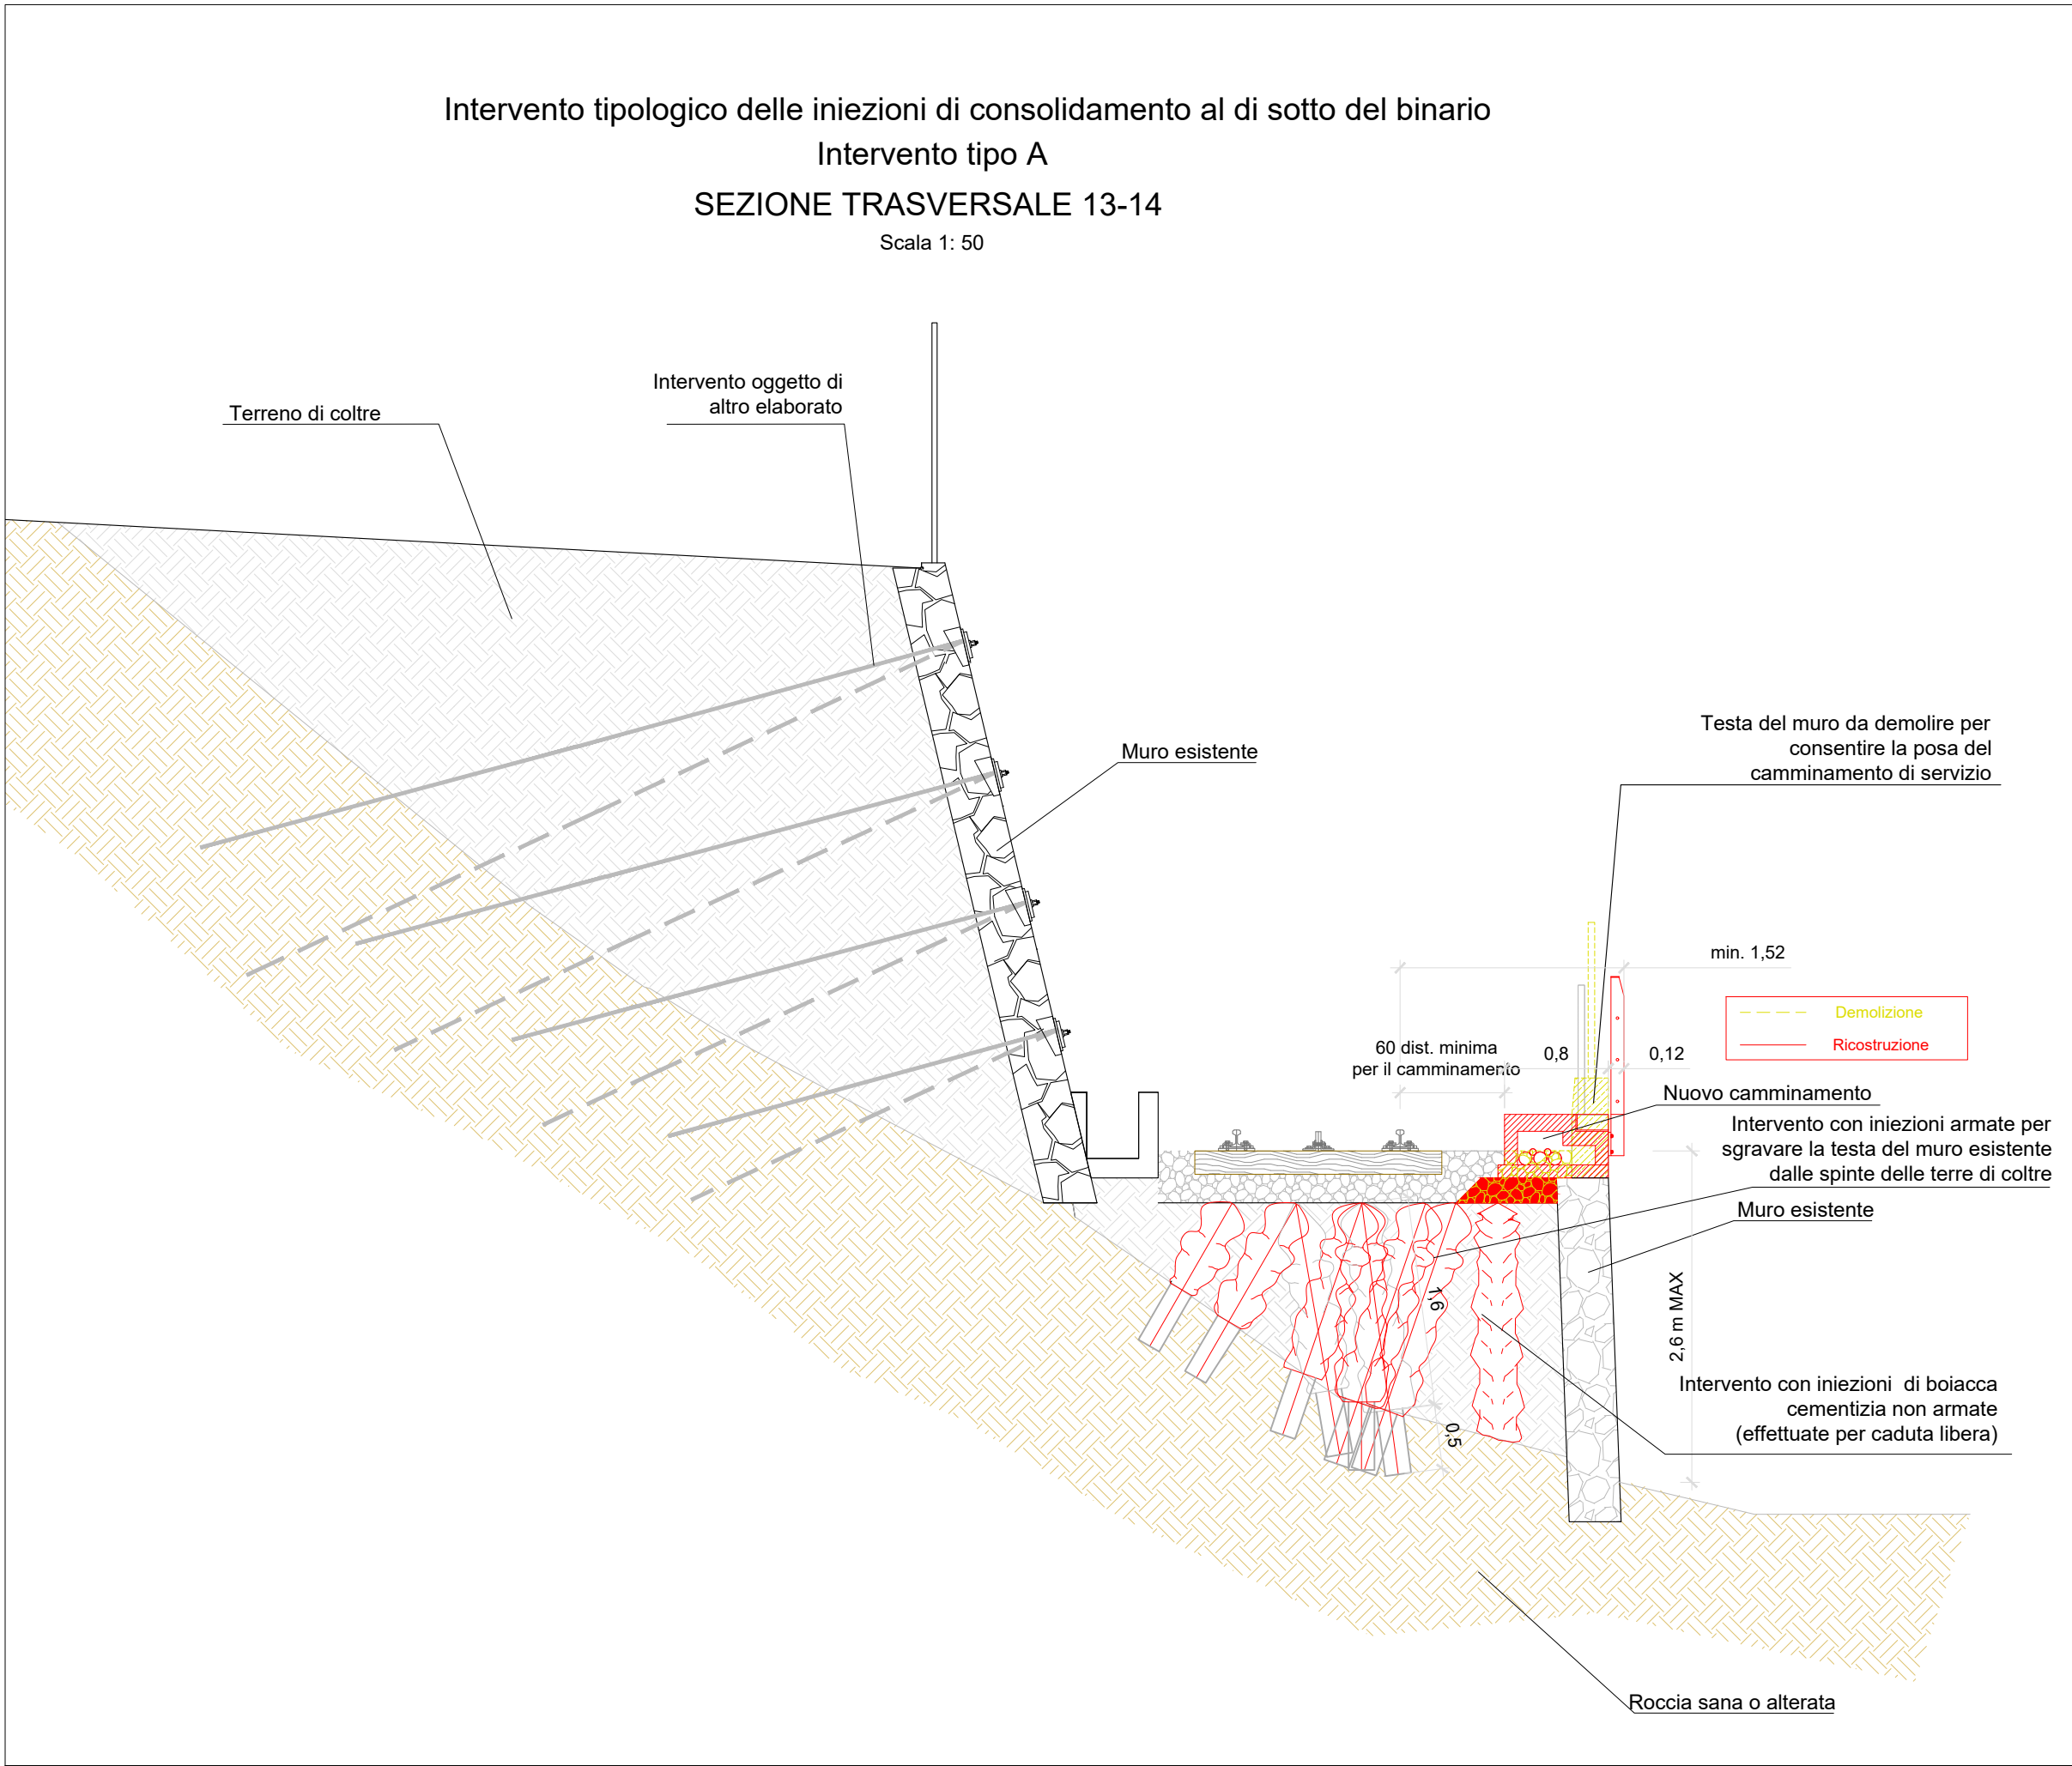


SEZIONE / PROSPETTO

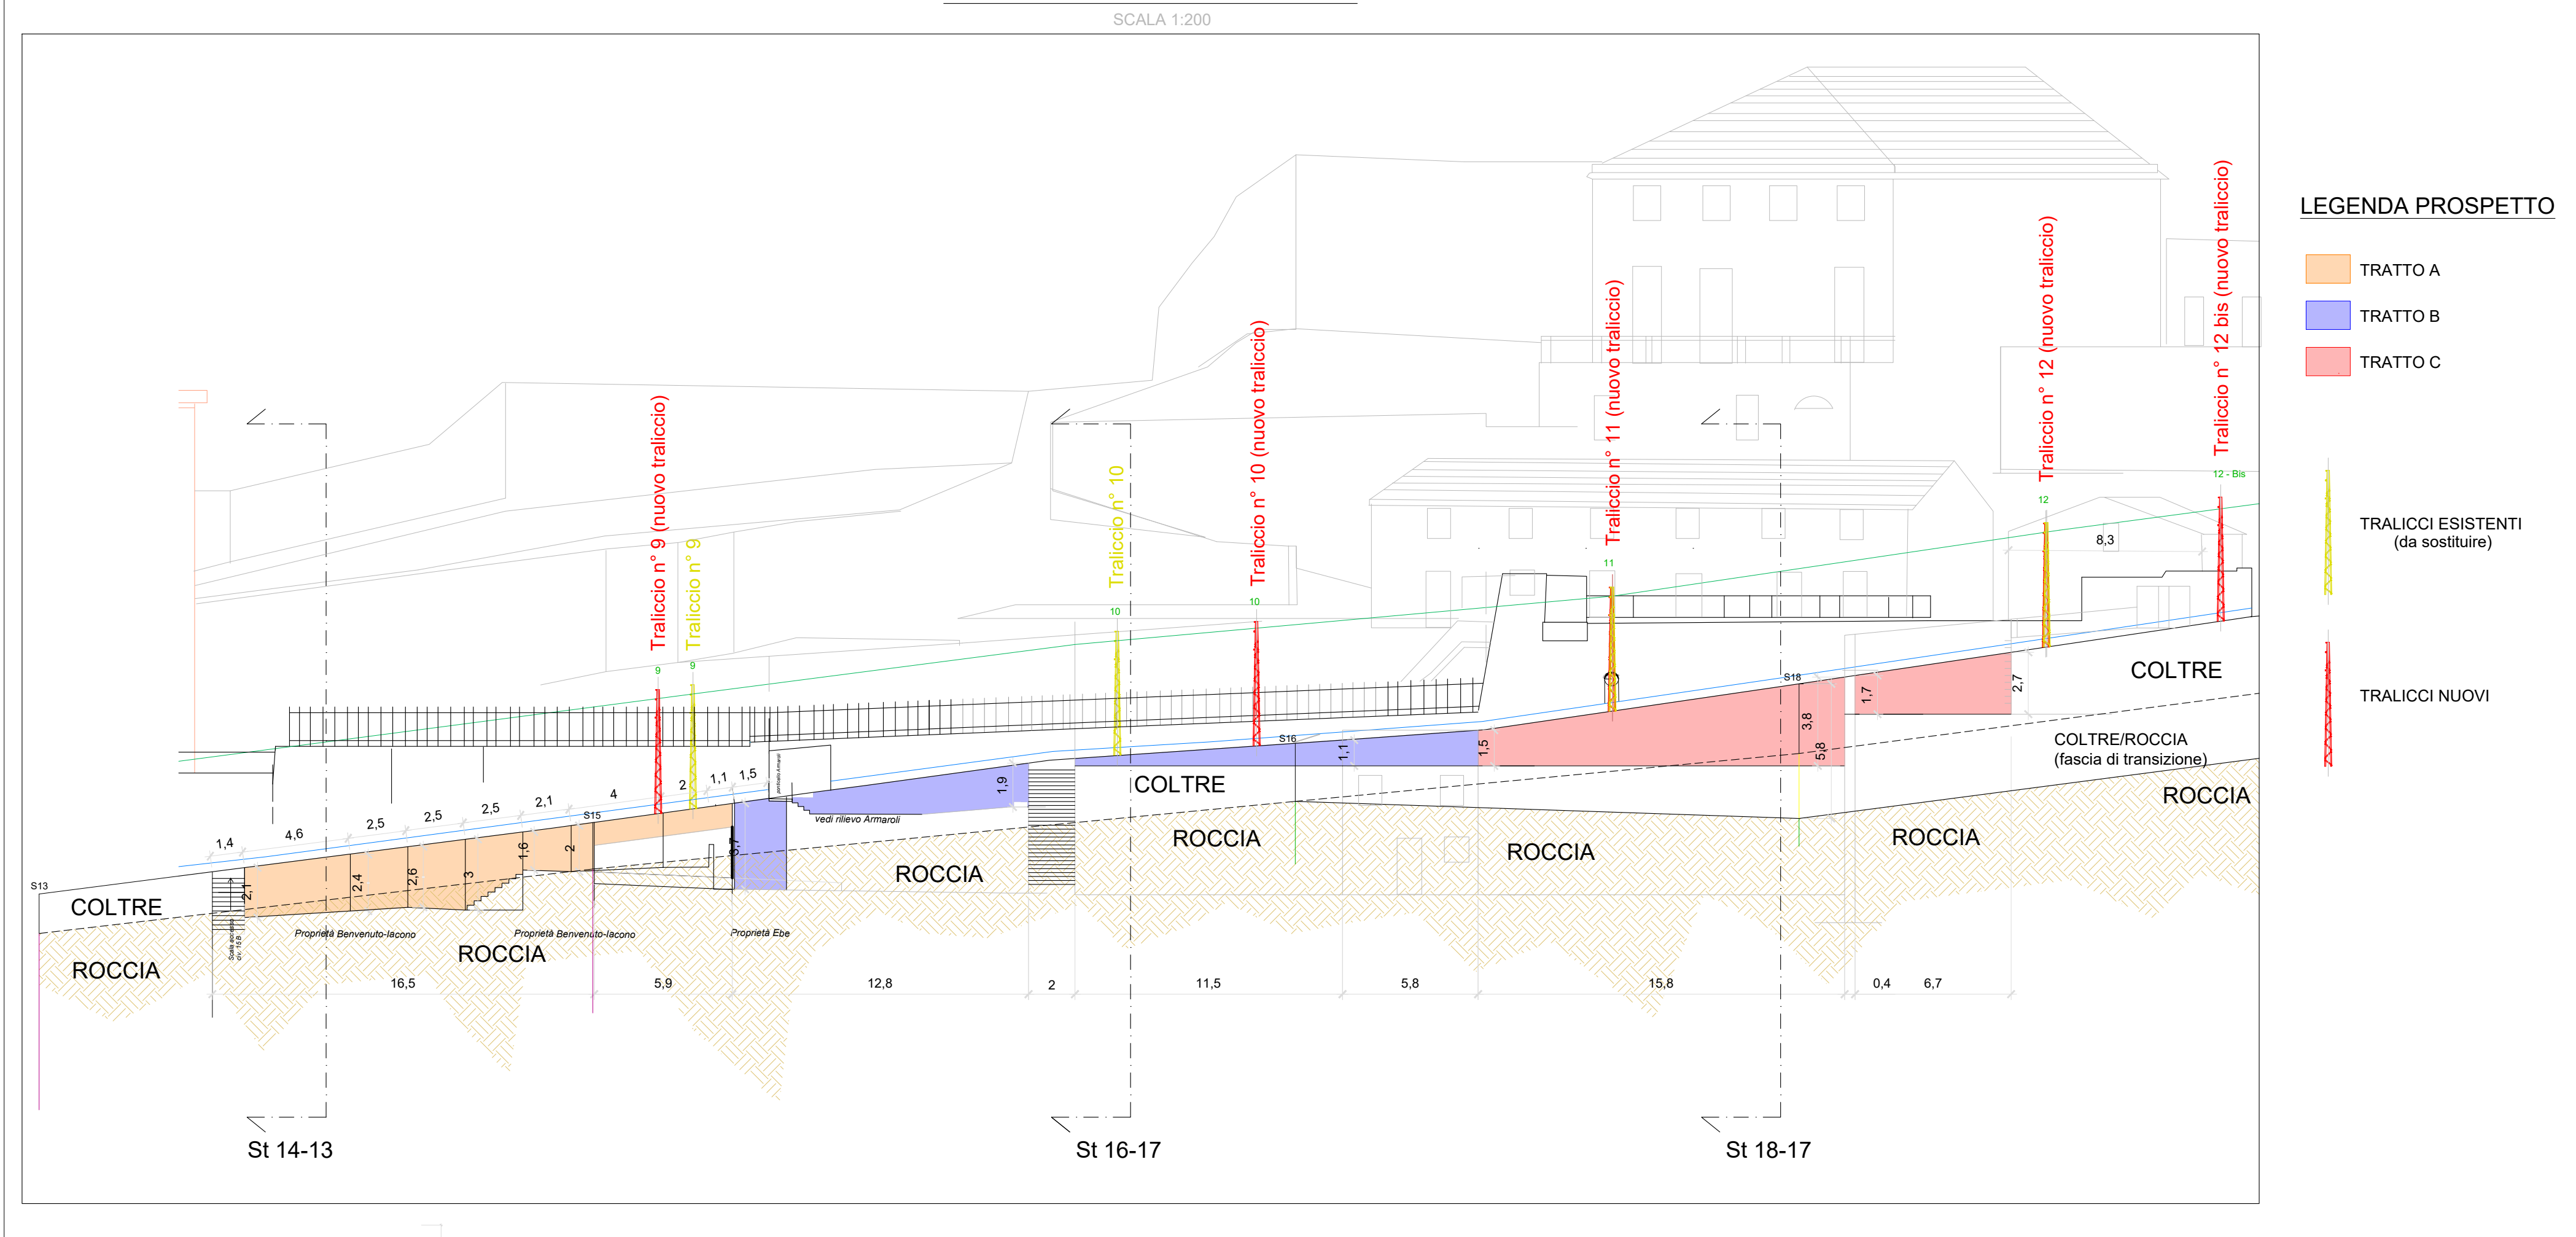

AMT Azienda Mobilità e Trasporti S.p.A.
Codice Fiscale 03783930104
FUNZIONE INFRASTRUTTURE E IMPIANTI VERTICALI
INGEGNERIA CIVILE, IMPIANTI TECNOLOGICI E AMBIENTE

PROGETTO : PERMESSO A COSTRUIRE
ISTANZA DI ATTIVAZIONE DEL PROCEDIMENTO UNICO CONFERENZA DEI SERVIZI
EX ART. 10 L.R. N°10 DEL 2012 E S.M.I.

LOCALIZZAZIONE DELL'INTERVENTO :
COMUNE DI GENOVA - MUNICIPIO CENTRO EST - MUNICIPIO CENTRO OVEST
FERROVIA A CREMAGLIERA PRINCIPE-GRANAROLO DALLA STAZIONE PRINCIPE ALLA FERMATA BARI

OGGETTO DELL'INTERVENTO :
FERROVIA A CREMAGLIERA PRINCIPE-GRANAROLO (GENOVA)
PROGETTO DEFINITIVO DI AMMODERNAMENTO DELLA LINEA DALLA STAZIONE PRINCIPE ALLA FERMATA BARI

OGGETTO DELLA TAVOLA:
INTERVENTI DI CONSOLIDAMENTO SULLA LINEA
INTERVENTI A VALLE DELLA LINEA:
MURI IN ZONA ZN_V3 - PLANIMETRIE E SEZIONI

Disegnato: D.Maffezzoli (Consulet Servizi srl) SCALA DISEGNO TAVOLA
 Controllato: A.Garassino (Consulet Servizi srl) REV.0 05-2023 F02_CDS23_29 T 29
 Data Rev.: 05-2023

MODIFICHE: REV. DATA MOTIVAZIONE
 REV.0 05-2023 Prima emissione
 REV.1 -

PROGETTISTA:
PROGETTISTA Ing. Angelo Garassino
INDIRIZZO Largo Folconi, 5 - 17100 Savona
ISCRITTO n°12846 (Provincia di Milano)

PROGETTISTA IDRAULICO:
PROGETTISTA Ing. Pietro Misurale
INDIRIZZO Via Cecchi, 7 / 9 - 16146 Genova
ISCRITTO n°5390A (Provincia di Genova)

TIMBRO E FIRMA COMMITTENTE **TIMBRO E FIRMA PROGETTISTA** **TIMBRO E FIRMA PROGETTISTA IDRAULICO**

CONSULET SERVIZI S.R.L.
itec ENGINEERING

I DISegni E LE INFORMAZIONI IN ESSi CONTENUTE SONO PROPRIETÀ ESCLUSIVA DI A.M.T. S.P.A. E NON POSSONO ESSERE MODIFICATI, RIPRODOTTI, RESE PUBBLICI O UTILIZZATI PER USI DIFFERENTI DA QUELLI PER CUI SONO STATI REALIZZATI. SALVO AUTORIZZAZIONE SCRITTA.