



### RINGHIERA - PARTICOLARE A

CORRIMANO FISSATO SU BORDO ESTERNO  
DEL CAMMINAMENTO H=105 cm  
SCALA 1:20

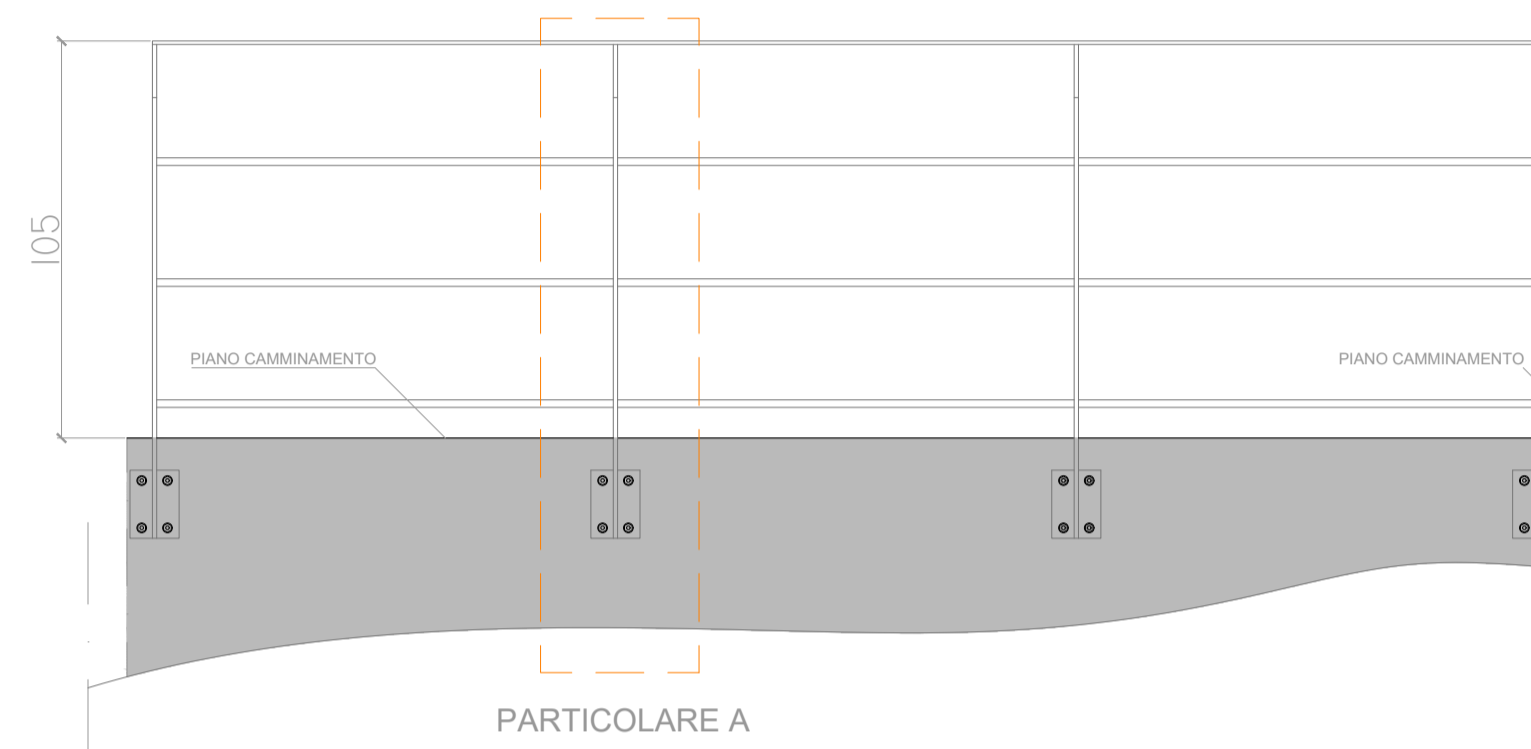

### RINGHIERA - PARTICOLARE B (Eventuale)

CORRIMANO FISSATO SU TESTA CORDOLO  
DEL CAMMINAMENTO H<105 cm  
SCALA 1:20

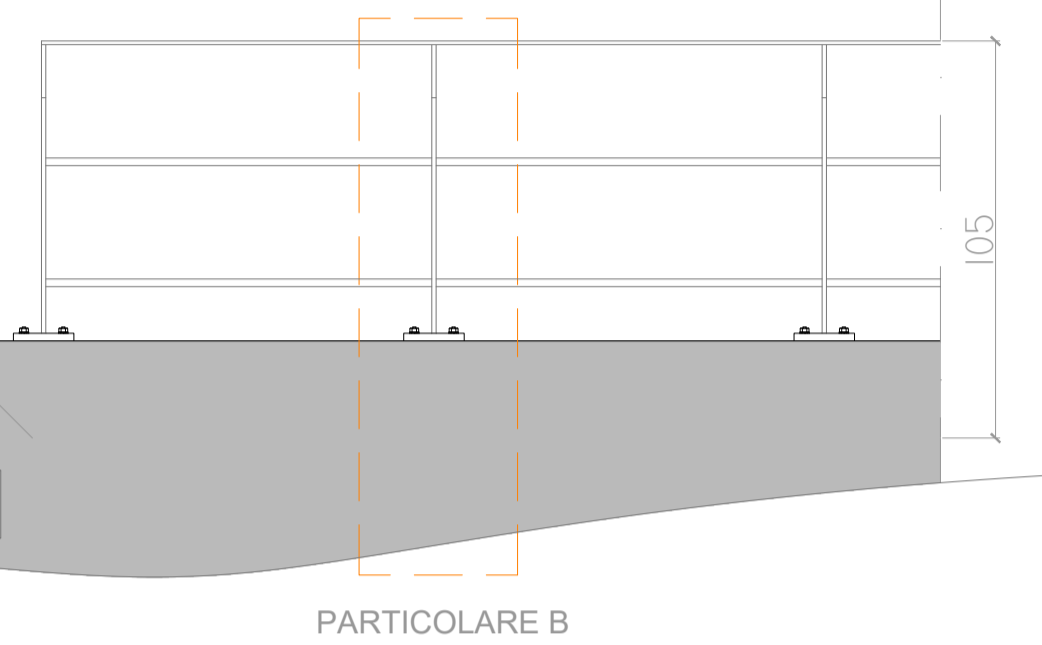

NOTA:

- NEL MONTAGGIO DEGLI ELEMENTI DELLA RINGHIERA E' OBBLIGATORIO CURARE LA VERTICALITA' DEI MONTANTI.
- LE MISURE REALI DEVONO ESSERE VERIFICATE DALL'IMPRESA ESECUTICA IN OPERA DOPO LA POSA DEGLI ELEMENTI NEI VARI TRATTI



**Azienda Mobilità e Trasporti S.p.A.**  
Codice Fiscale 03783930104

FUNZIONE INFRASTRUTTURE E IMPIANTI VERTICALI  
INGEGNERIA CIVILE, IMPIANTI TECNOLOGICI E AMBIENTE

### PROGETTO : PERMESSO A COSTRUIRE

ISTANZA DI ATTIVAZIONE DEL PROCEDIMENTO UNICO CONFERENZA DEI SERVIZI  
EX ART. 10 L.R. N°10 DEL 2012 E S.M.I.

### LOCALIZZAZIONE DELL'INTERVENTO :

COMUNE DI GENOVA - MUNICIPIO CENTRO EST - MUNICIPIO CENTRO OVEST  
FERROVIA A CREMAGLIERA PRINCIPE-GRANAROLO DALLA STAZIONE PRINCIPE  
ALLA FERMATA BARI

### OGGETTO DELL'INTERVENTO :

FERROVIA A CREMAGLIERA PRINCIPE-GRANAROLO (GENOVA)  
PROGETTO DEFINITIVO DI AMMODERNAMENTO DELLA LINEA DALLA  
STAZIONE PRINCIPE ALLA FERMATA BARI

### OGGETTO DELLA TAVOLA:

**SCHEMA DI INSTALLAZIONE DELLA RINGHIERA**  
SCHEMA DI INSTALLAZIONE RINGHIERA - PARTICOLARI COSTRUTTIVI

Disegnato:	D.Maffezzoli (Consulet Servizi srl)	SCALA	DISEGNO	TAVOLA
Controllato:	A.Garassino (Consulet Servizi srl)	1:10 / 1:20	FE02_CDS23_30	T 30
Data Rev. :	05-2023			

MODIFICHE:	REV	DATA	MOTIVAZIONE
	REV.0	05-2023	Prima emissione
	REV.1	-	-

PROGETTISTA:	PROGETTISTA	Ing. Angelo Garassino	
	INDIRIZZO	Largo Folconi, 5 - 17100 Savona n°12846 (Provincia di Milano)	

PROGETTISTA IDRAULICO:	PROGETTISTA	Ing. Pietro Misurale	
	INDIRIZZO	Via Cecchi, 7 / 9 - 16146 Genova n°5390A (Provincia di Genova)	


TIMBRO E FIRMA  
COMMITTENTE

TIMBRO E FIRMA  
PROGETTISTA

TIMBRO E FIRMA  
PROGETTISTA IDRAULICO


### PARTICOLARE A

CORRIMANO FISSATO SU BORDO ESTERNO  
DEL CAMMINAMENTO H=105 cm  
SCALA 1:10

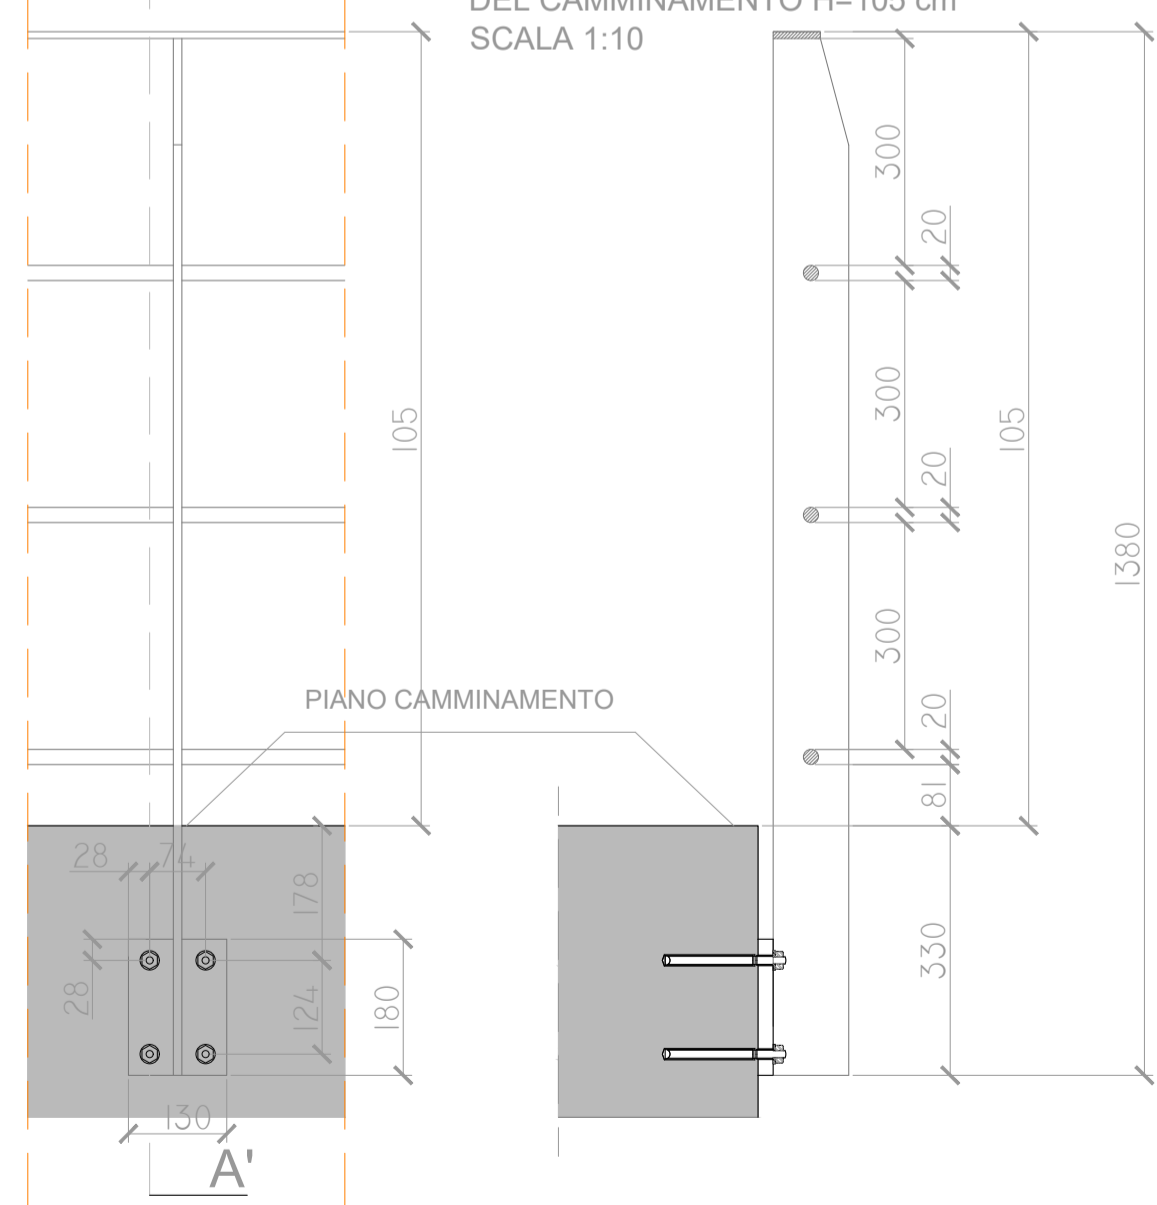


### PARTICOLARE B (Eventuale)

CORRIMANO FISSATO SU TESTA CORDOLO / MURO ESISTENTE  
DEL CAMMINAMENTO H<105 cm  
SCALA 1:10

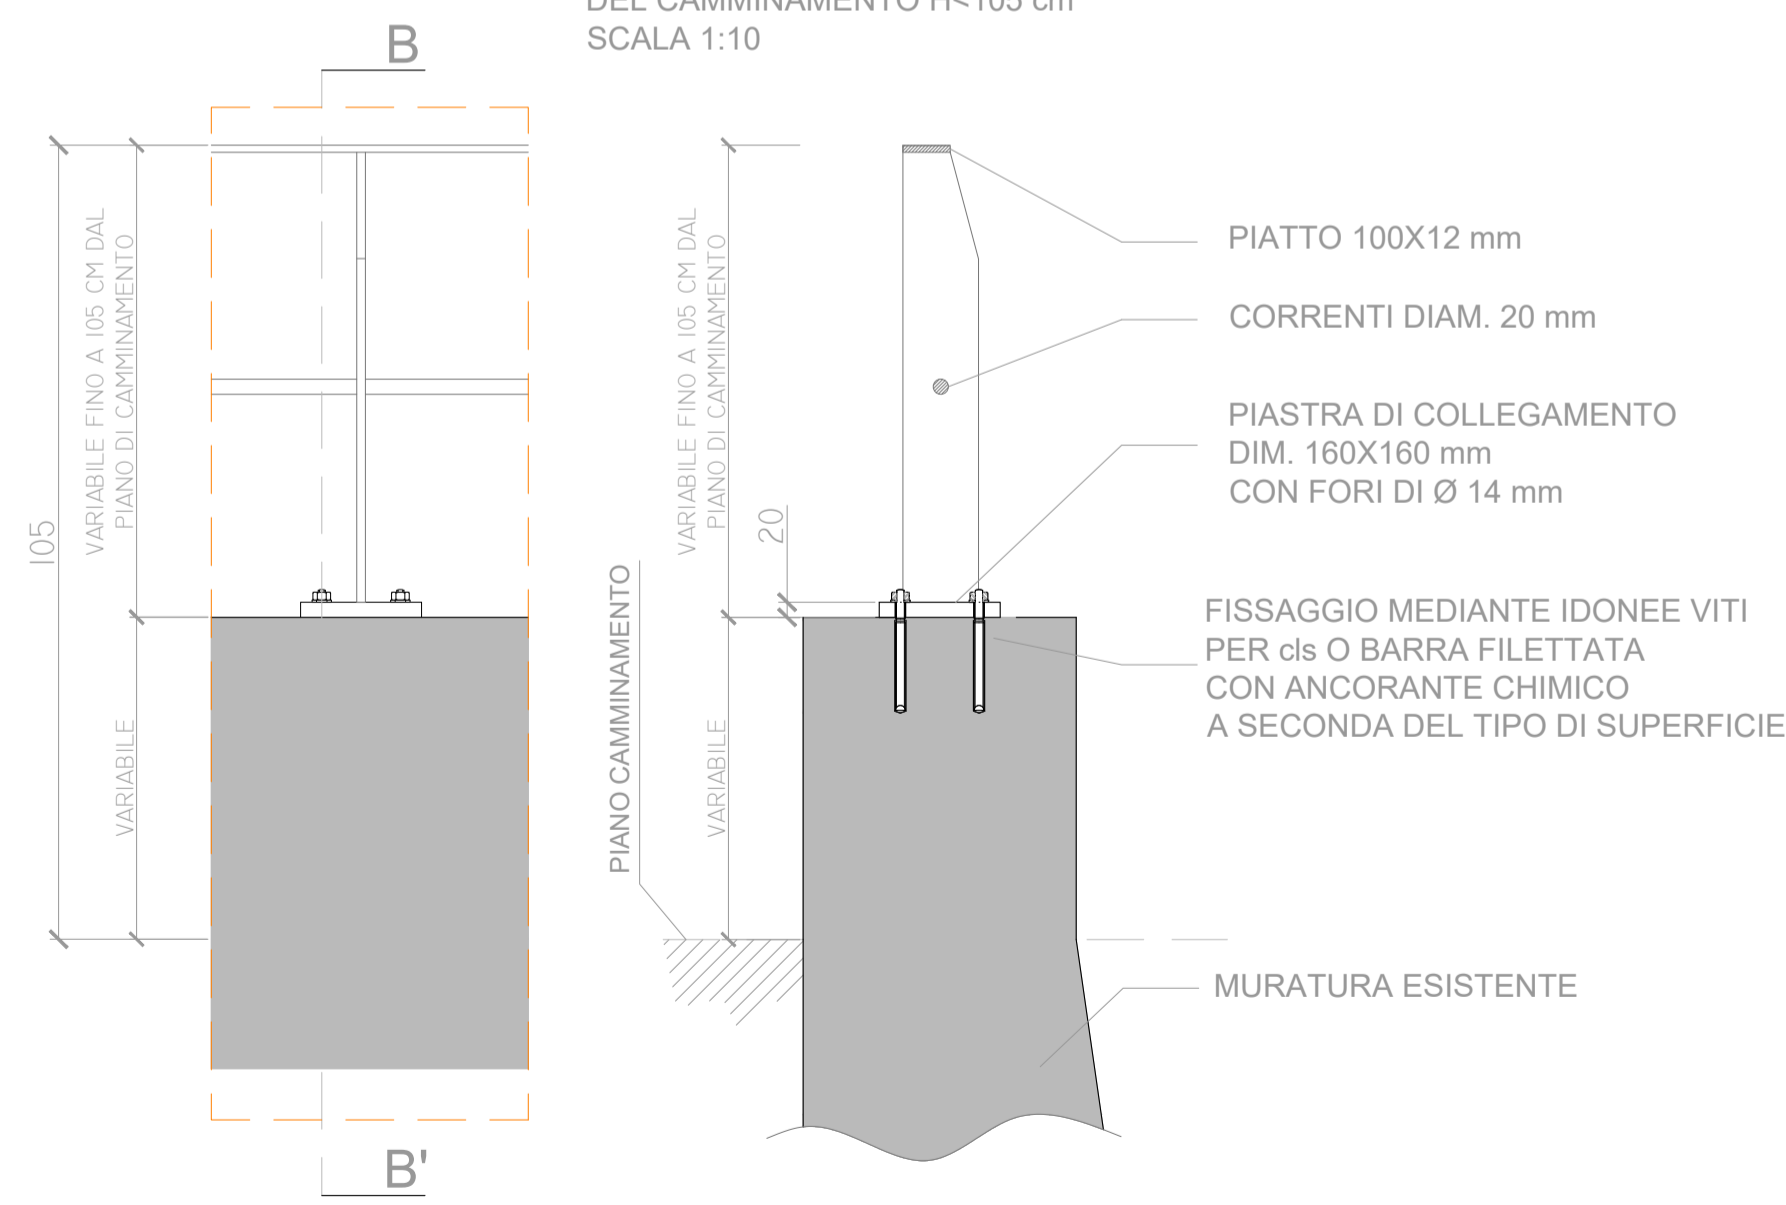

### VISTA SUPERIORE

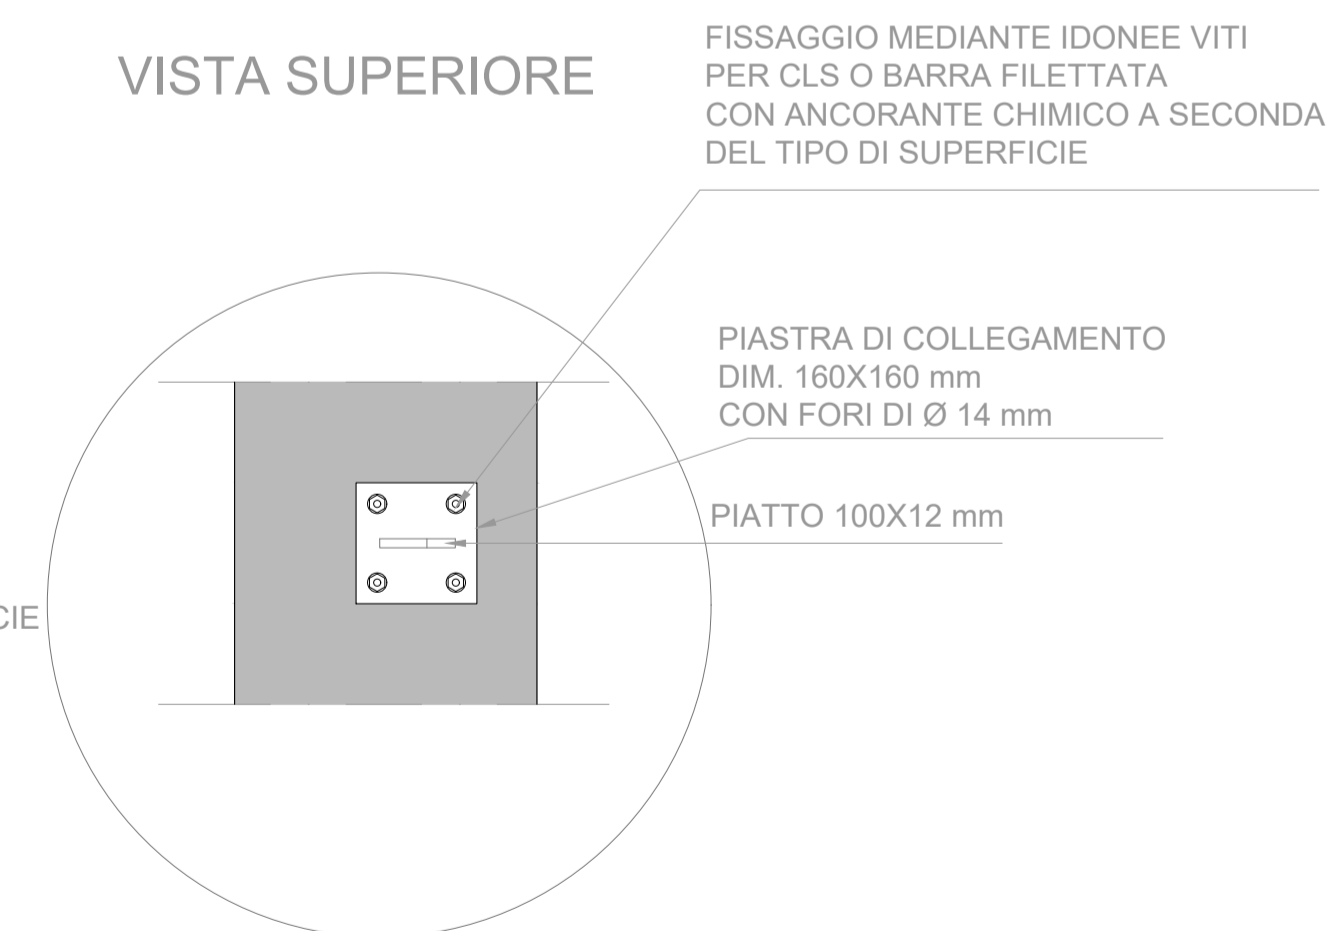

FISSAGGIO MEDIANTE IDONEE VITI  
PER CLS O BARRA FILETTATA  
CON ANCORANTE CHIMICO A SECONDA  
DEL TIPO DI SUPERFICIE

PIASTRA DI COLLEGAMENTO  
DIM. 160X160 mm  
CON FORI DI Ø 14 mm

PIATTO 100X12 mm

PIATTO 100X12 mm

CORRENTI DIAM. 20 mm

PIASTRA DI COLLEGAMENTO  
DIM. 160X160 mm  
CON FORI DI Ø 14 mm

FISSAGGIO MEDIANTE IDONEE VITI  
PER CLS O BARRA FILETTATA  
CON ANCORANTE CHIMICO  
A SECONDA DEL TIPO DI SUPERFICIE

MURATURA ESISTENTE