DETTAGLIO RINGHIERA IN PROSPETTO
INTERFERENZA CON UN TRALICCIO - TIPO 1
SCALA 1:20

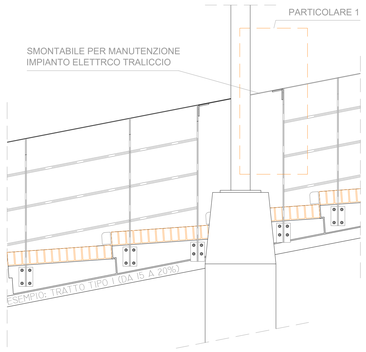

DETTAGLI RINGHIERA IN PROSPETTO
INTERFERENZA CON UN TRALICCIO - TIPO 2
SCALA 1:20

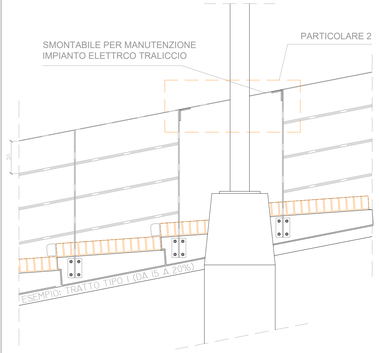

DETTAGLIO RINGHIERA IN PROSPETTO
SCALA 1:20

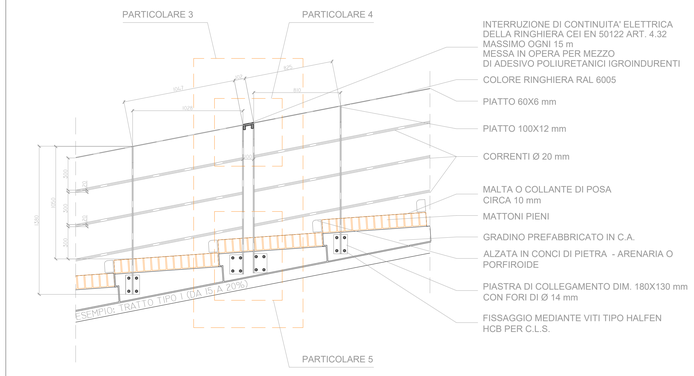

VISTE RENDER TIPOLOGICO CAMMINAMENTO - TRALICCIO E RINGHIERA

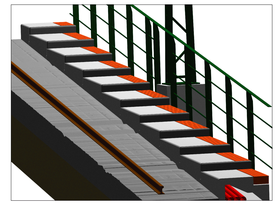

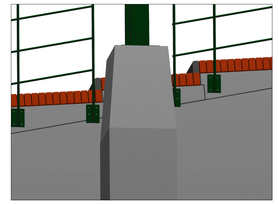

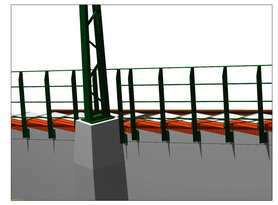

NOTE:

- LE MISURE REALI DEVONO ESSERE VERIFICATE DALL'IMPRESA ESECUTIVA IN OPERA DOPO LA POSA DEI GRADINI E DEGLI ALTRI ELEMENTI NEI VARI TRATTI
- NEL MONTAGGIO DEGLI ELEMENTI DELLA RINGHIERA E'OBBLIGATORIO CURARE LA VERTICALITA' DEI MONTANTI

PARTICOLARE 1
SCALA 1:10

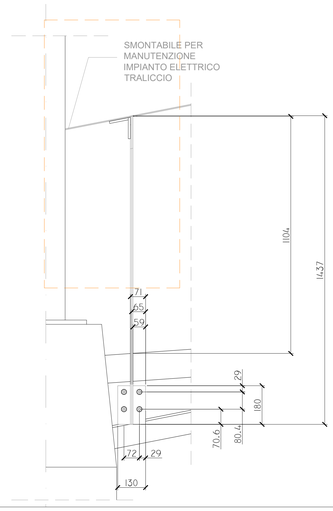

PARTICOLARE 2
SCALA 1:10

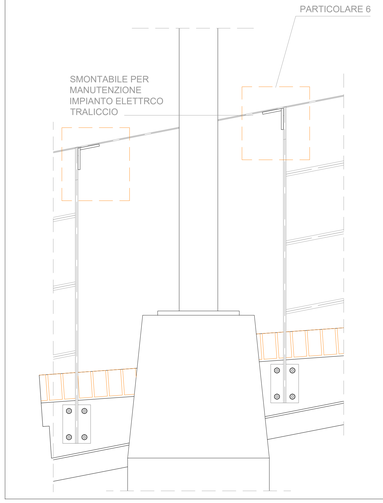

PARTICOLARE 3
SCALA 1:20

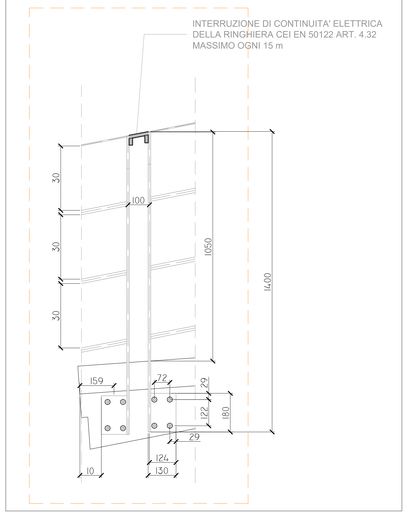

PARTICOLARE 4
SCALA 1:10

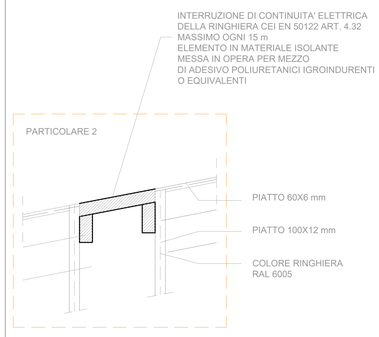

PARTICOLARE 5
SCALA 1:10

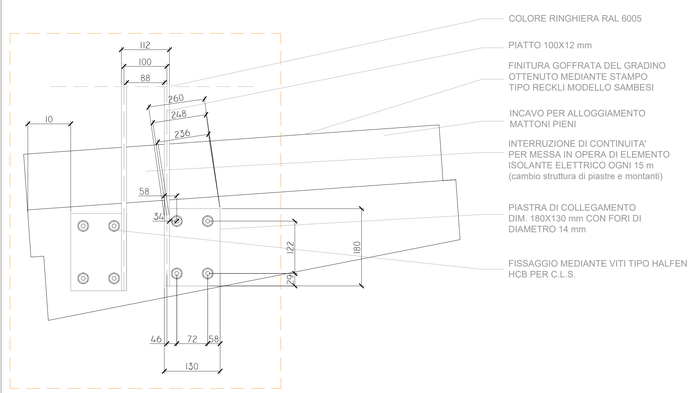

PARTICOLARE 6
SCALA 1:5

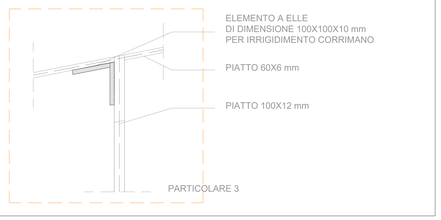

DETTAGLI GRADINO PREFABBRICATO
SCALA 1:10

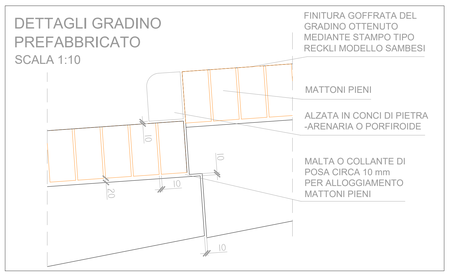

Azienda Mobilità e Trasporti S.p.A.
Codice Fiscale 03783930104

FUNZIONE INFRASTRUTTURE E IMPIANTI VERTICALI
INGEGNERIA CIVILE, IMPIANTI TECNOLOGICI E AMBIENTE

PROGETTO : PERMESSO A COSTRUIRE
ISTANZA DI ATTIVAZIONE DEL PROCEDIMENTO UNICO CONFERENZA DEI SERVIZI EX ART. 10 L.R. N°10 DEL 2012 E S.M.I.

LOCALIZZAZIONE DELL'INTERVENTO :
COMUNE DI GENOVA - MUNICIPIO CENTRO EST - MUNICIPIO CENTRO OVEST
FERROVIA A CREMAGLIERA PRINCIPE-GRANAROLO DALLA STAZIONE PRINCIPE ALLA FERMATA BARI

OGGETTO DELL'INTERVENTO :
FERROVIA A CREMAGLIERA PRINCIPE-GRANAROLO (GENOVA)
PROGETTO DEFINITIVO DI AMMODERNAMENTO DELLA LINEA DALLA STAZIONE PRINCIPE ALLA FERMATA BARI

OGGETTO DELLA TAVOLA:
SCHEMI DI INSTALLAZIONE PER RINGHIERE E RECINZIONI
SCHEMA DI INSTALLAZIONE RINGHIERA PER CAMMINAMENTO BLOCCO GRADINO PREFABBRICATO - PARTICOLARI COSTRUTTIVI - VISTE PROSPETTICHE

Disegnato:	D.Maffezzoli (Consulet Servizi srl)	SCALA	DISEGNO	TAVOLA
Controllato:	A.Garassino (Consulet Servizi srl)	1:10 / 1:20	F02_CDS_33	T 33
Data Rev.:	05-2023			

MODIFICHE:

REV	DATA	MOTIVAZIONE
REV.0	05-2023	Prima emissione
REV.1	-	-

PROGETTISTA:
PROGETTISTA Ing. Angelo Garassino
INDIRIZZO Largo Folconi, 5 - 17100 Savona
ISCRITTO n°12846 (Provincia di Milano)

PROGETTISTA IDRAULICO:
PROGETTISTA Ing. Pietro Misurale
INDIRIZZO Via Cecchi, 7 / 9 - 16146 Genova
ISCRITTO n°5390A (Provincia di Genova)

TIMBRO E FIRMA COMMITTENTE
TIMBRO E FIRMA PROGETTISTA
TIMBRO E FIRMA PROGETTISTA IDRAULICO

I DISEGNI E LE INFORMAZIONI IN ESSI CONTENUTE SONO PROPRIETA ESCLUSIVA DI A.M.T. S.P.A. E NON POSSONO ESSERE MODIFICATI, RIPRODOTTI, RESI PUBBLICI O UTILIZZATI PER USI DIFFERENTI DA QUELLI PER CUI SONO STATI REDATTI, SALVO AUTORIZZAZIONE SCRITTA.