




**Particolare 1 - Scala 1:50**

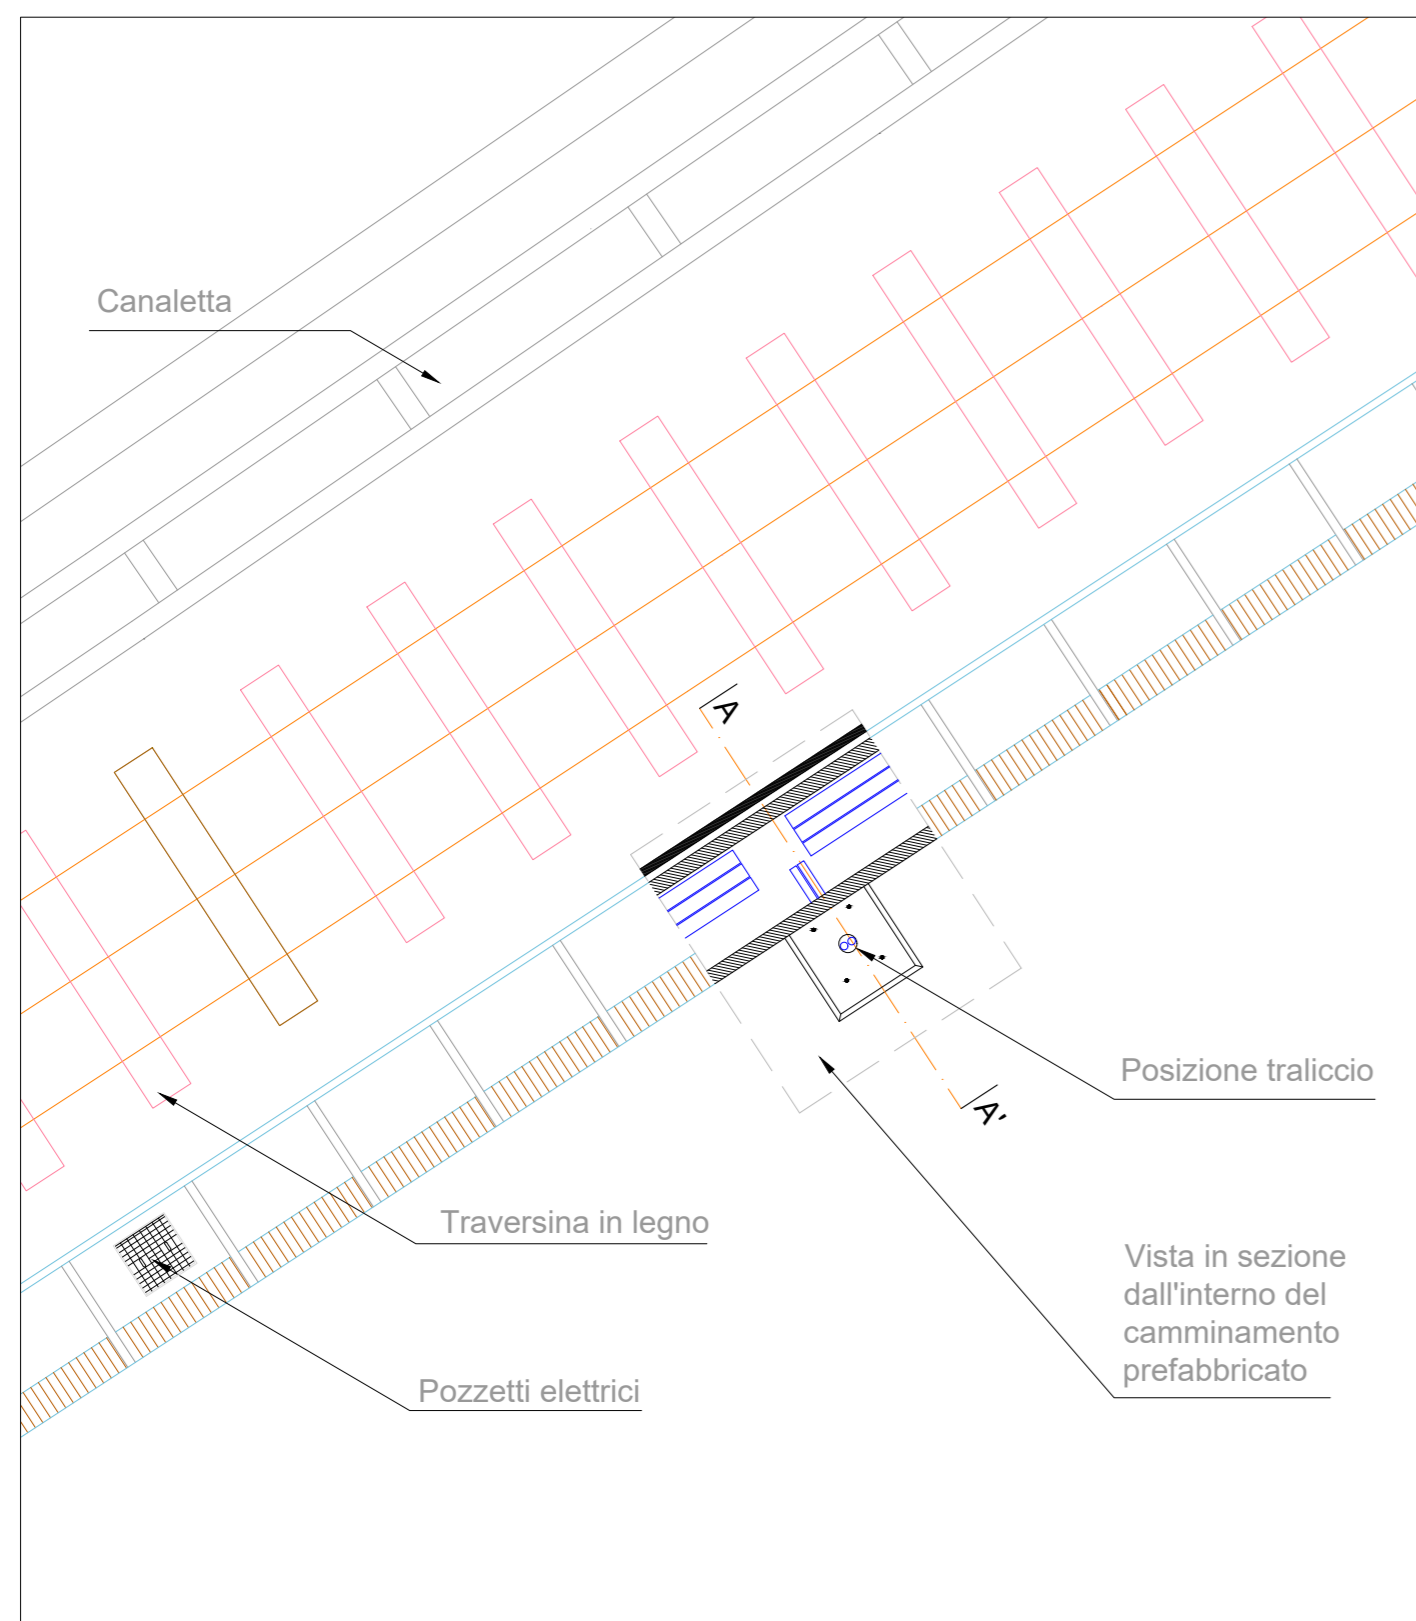


**POZZETTO ELETTRICO POSTO DAL LATO DELLA CANALETTA DI MONTE**  
**Particolare 2 - Scala 1:50**

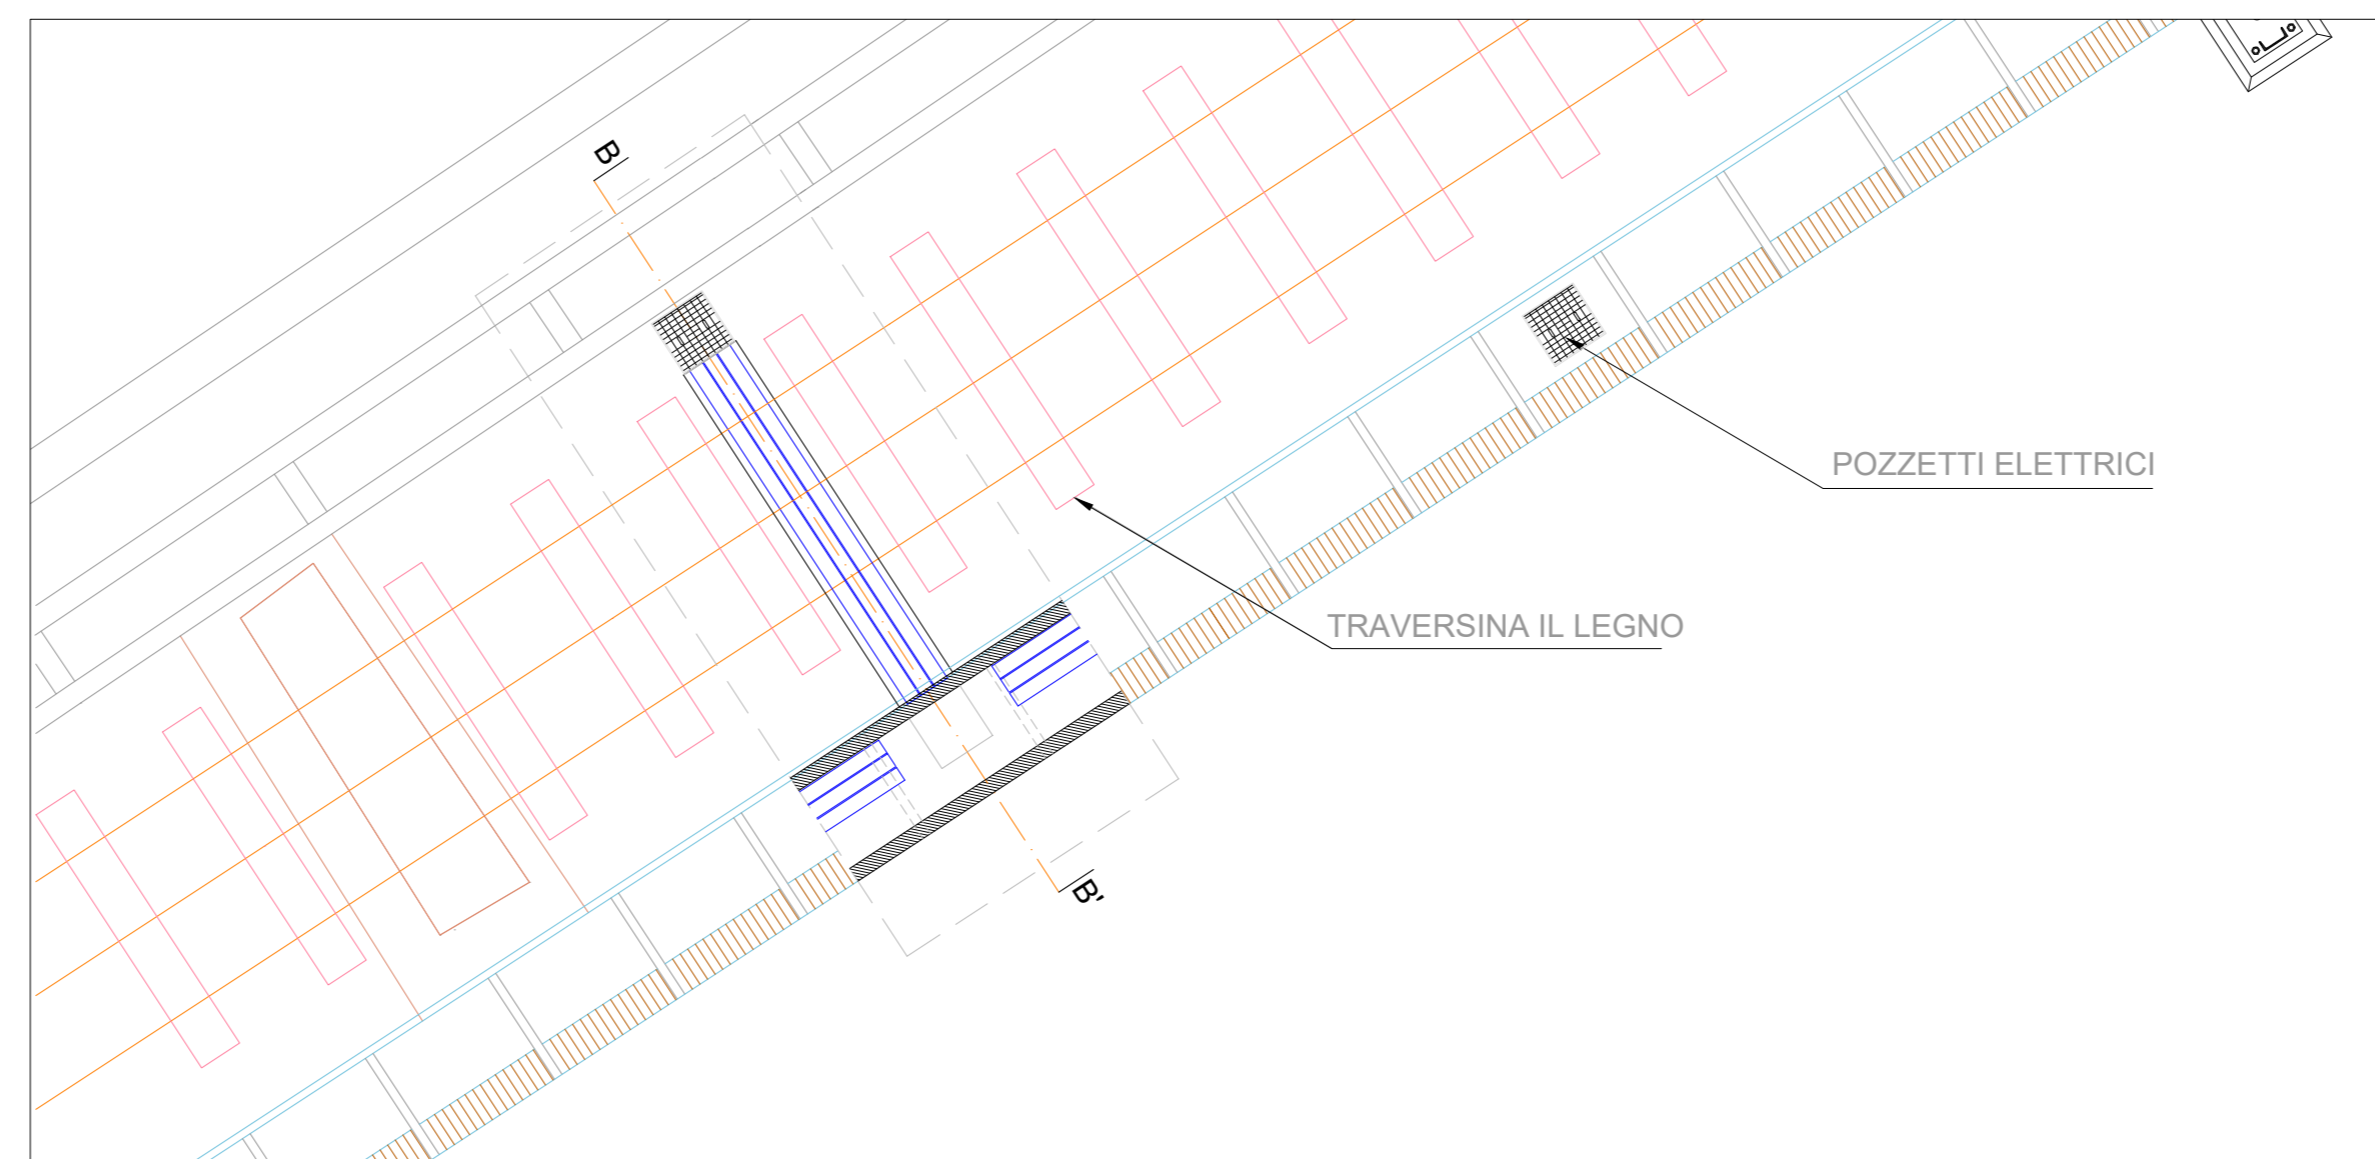

**SEZIONE A-A' Scala 1:50**

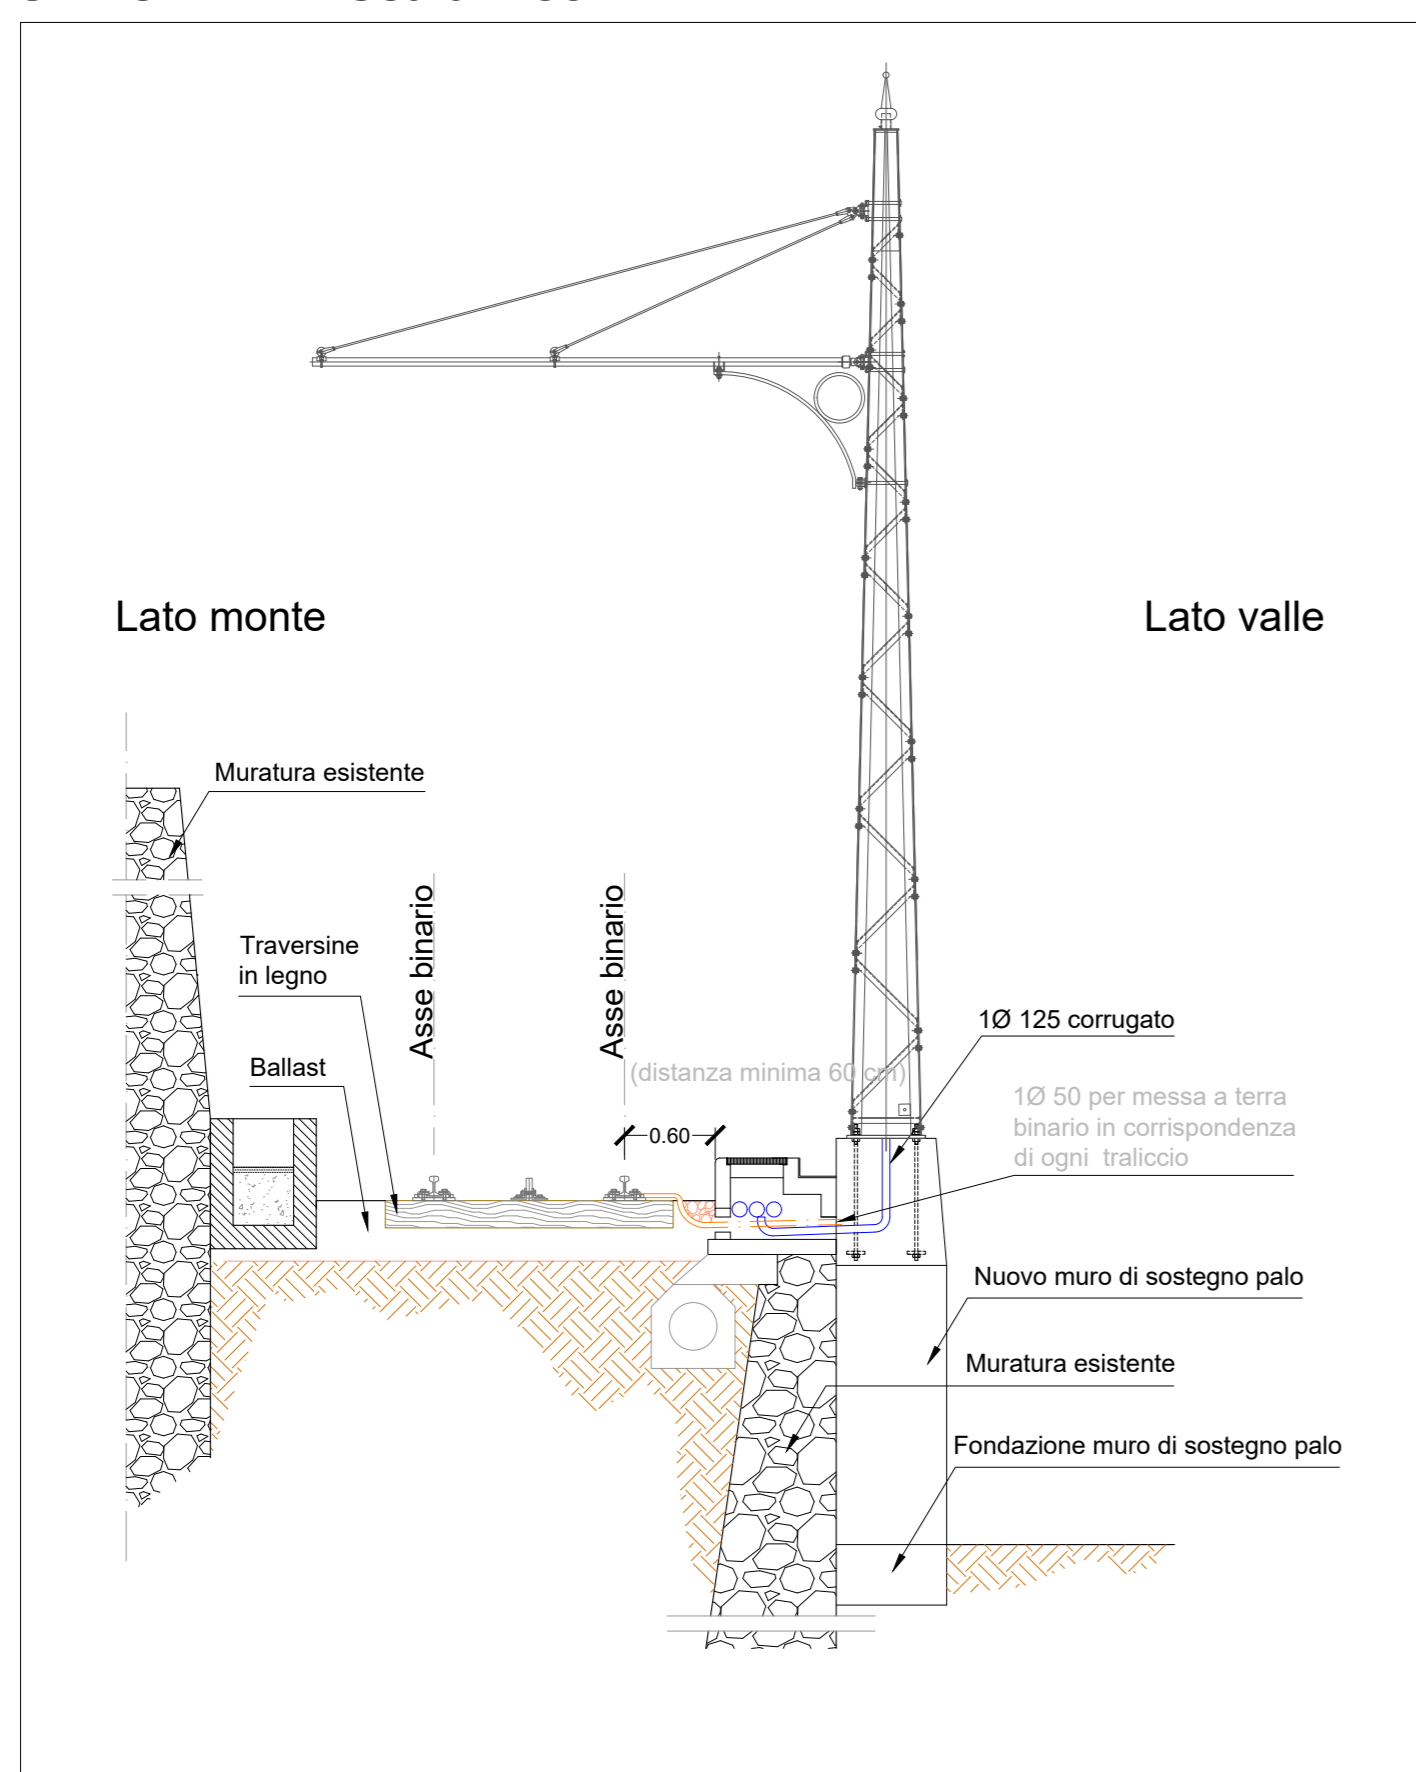

**SEZIONE B-B' Scala 1:20**

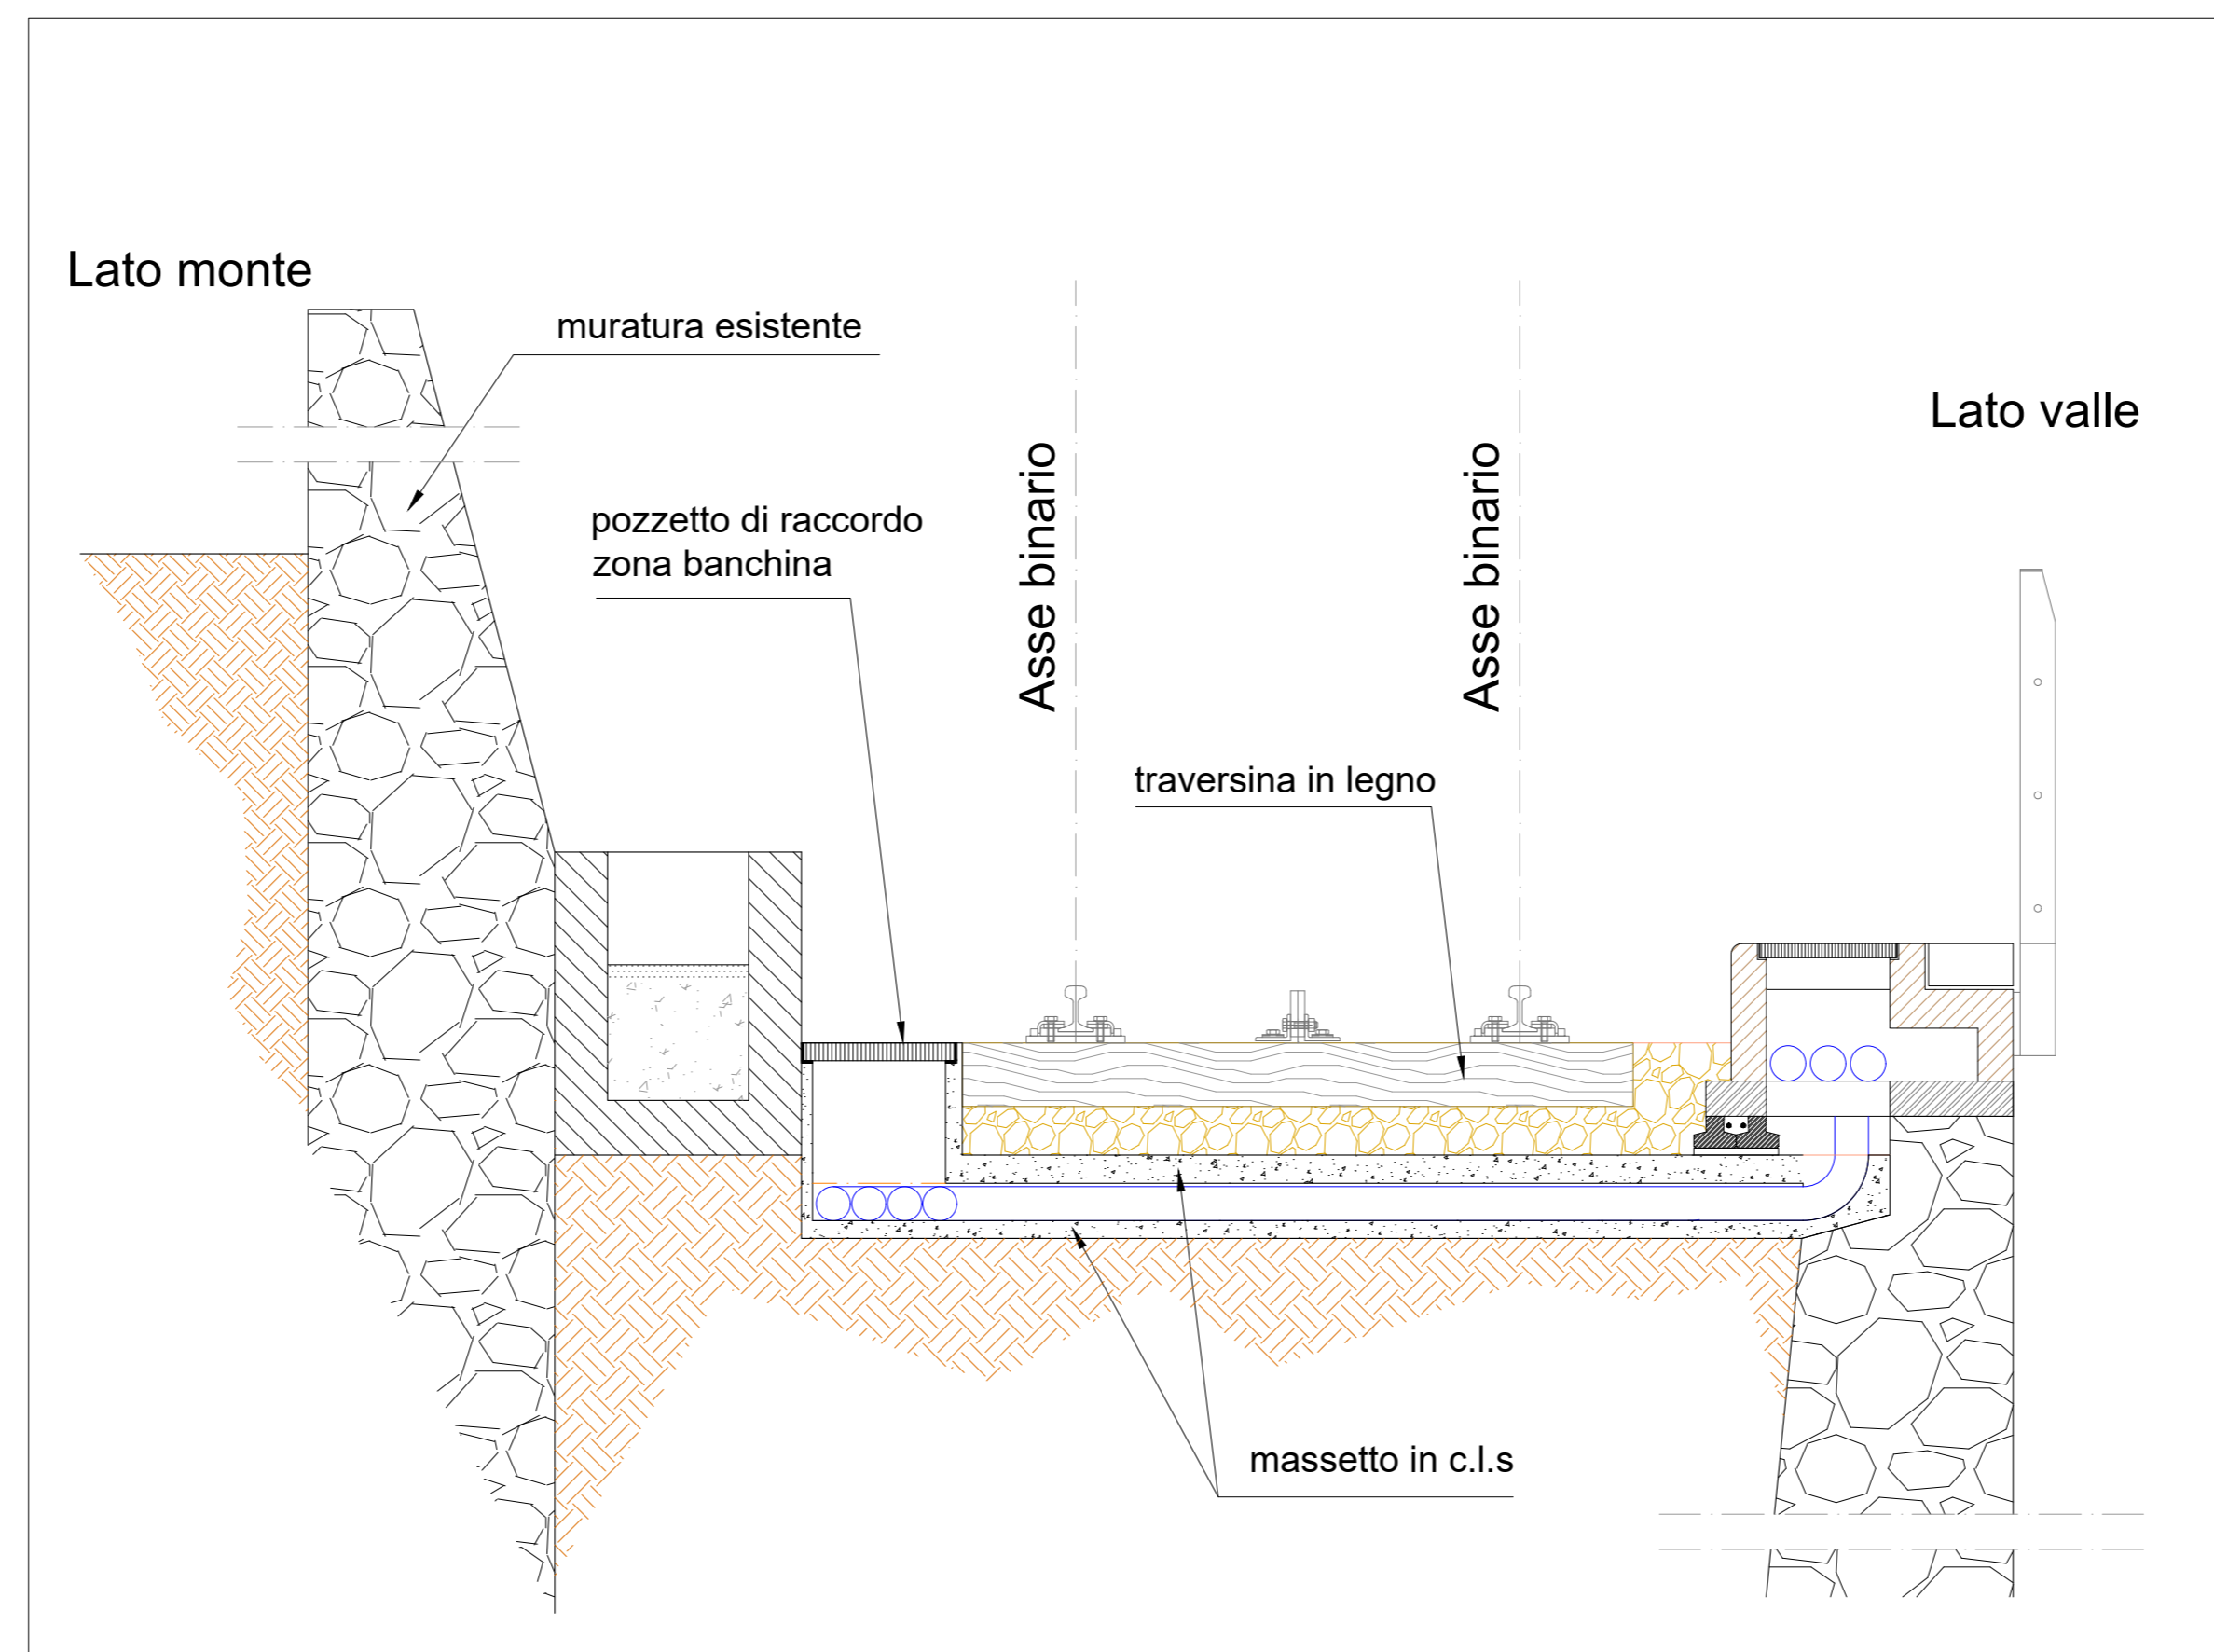

Azienda Mobilità e Trasporti S.p.A.  
Codice Fiscale 03783930104

FUNZIONE INFRASTRUTTURE E IMPIANTI VERTICALI  
INGEGNERIA CIVILE, IMPIANTI TECNOLOGICI E AMBIENTE

**PROGETTO :** PERMESSO A COSTRUIRE  
ISTANZA DI ATTIVAZIONE DEL PROCEDIMENTO UNICO CONFERENZA DEI SERVIZI  
EX ART. 10 L.R. N°10 DEL 2012 E S.M.I.

**LOCALIZZAZIONE DELL'INTERVENTO :**  
COMUNE DI GENOVA - MUNICIPIO CENTRO EST - MUNICIPIO CENTRO OVEST  
FERROVIA A CREMAGLIERA PRINCIPE-GRANAROLO DALLA STAZIONE PRINCIPE  
ALLA FERMATA BARI

**OGGETTO DELL'INTERVENTO :**  
FERROVIA A CREMAGLIERA PRINCIPE-GRANAROLO (GENOVA)  
PROGETTO DEFINITIVO DI AMMODERNAMENTO DELLA LINEA DALLA  
STAZIONE PRINCIPE ALLA FERMATA BARI

**OGGETTO DELLA TAVOLA:**  
**CAMMINAMENTO DI SERVIZIO - BLOCCO GRADINO PREFABBRICATO  
CON CHIUSINO DI ISPEZIONE**

**PIANTA - SEZIONI - PARTICOLARI COSTRUTTIVI E FASI DI LAVORO**

|              |                                     |             |               |             |
|--------------|-------------------------------------|-------------|---------------|-------------|
| Disegnato:   | D.Maffezzoli (Consulet Servizi srl) | SCALA       | DISEGNO       | TAVOLA      |
| Controllato: | A.Garassino (Consulet Servizi srl)  | 1:20 / 1:50 | FE02_CDS23_35 | <b>T 35</b> |
| Data Rev.:   | 05-2023                             |             |               |             |

| MODIFICHE: | REV   | DATA    | MOTIVAZIONE     |
|------------|-------|---------|-----------------|
|            | REV.0 | 05-2023 | Prima emissione |
|            | REV.1 | -       | -               |

**PROGETTISTA:**  
PROGETTISTA Ing. Angelo Garassino  
INDIRIZZO Largo Folconi, 5 - 17100 Savona  
ISCRITTO n°12846 (Provincia di Milano)



**PROGETTISTA IDRAULICO:**  
PROGETTISTA Ing. Pietro Misurale  
INDIRIZZO Via Cecchi, 7 / 9 - 16146 Genova  
ISCRITTO n°5390A (Provincia di Genova)



TIMBRO E FIRMA  
COMMITTENTE

TIMBRO E FIRMA  
PROGETTISTA

TIMBRO E FIRMA  
PROGETTISTA IDRAULICO