



SEZIONE A - A
(CANALETTA)
Scala 1:25

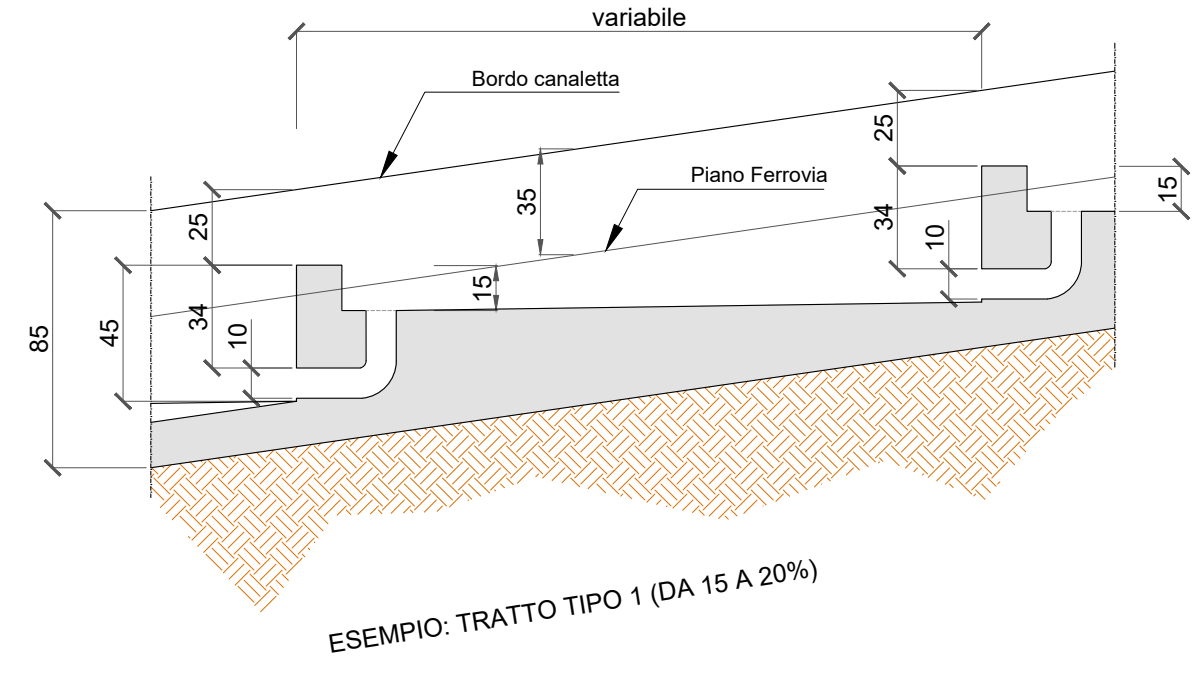


SEZIONE LONGITUDINALE TRATTO TIPO - CANALETTA

SEZIONE B - B
(CREMAGLIERA)
Scala 1:25

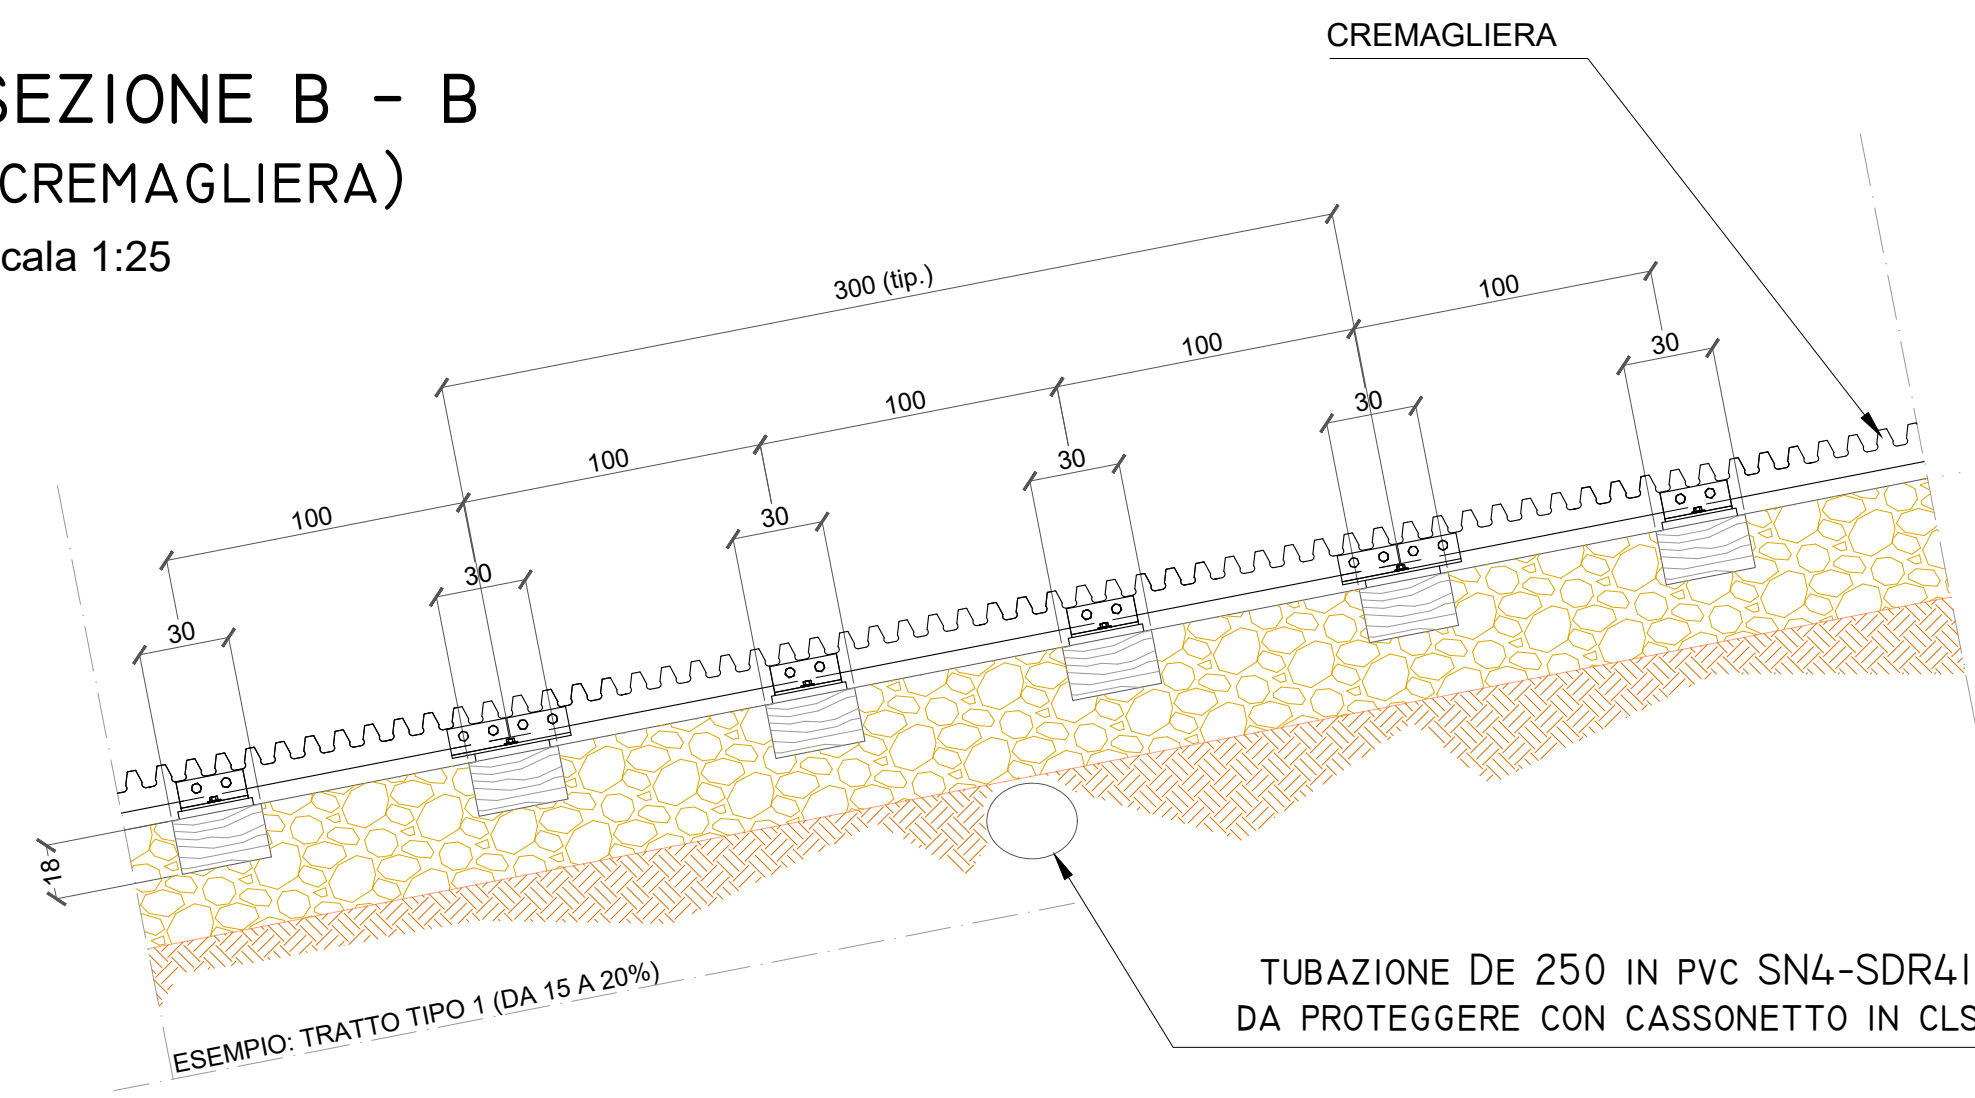


SEZIONE LONGITUDINALE TRATTO TIPO - CREMAGLIERA

SEZIONE C - C
(BINARIO)
Scala 1:25

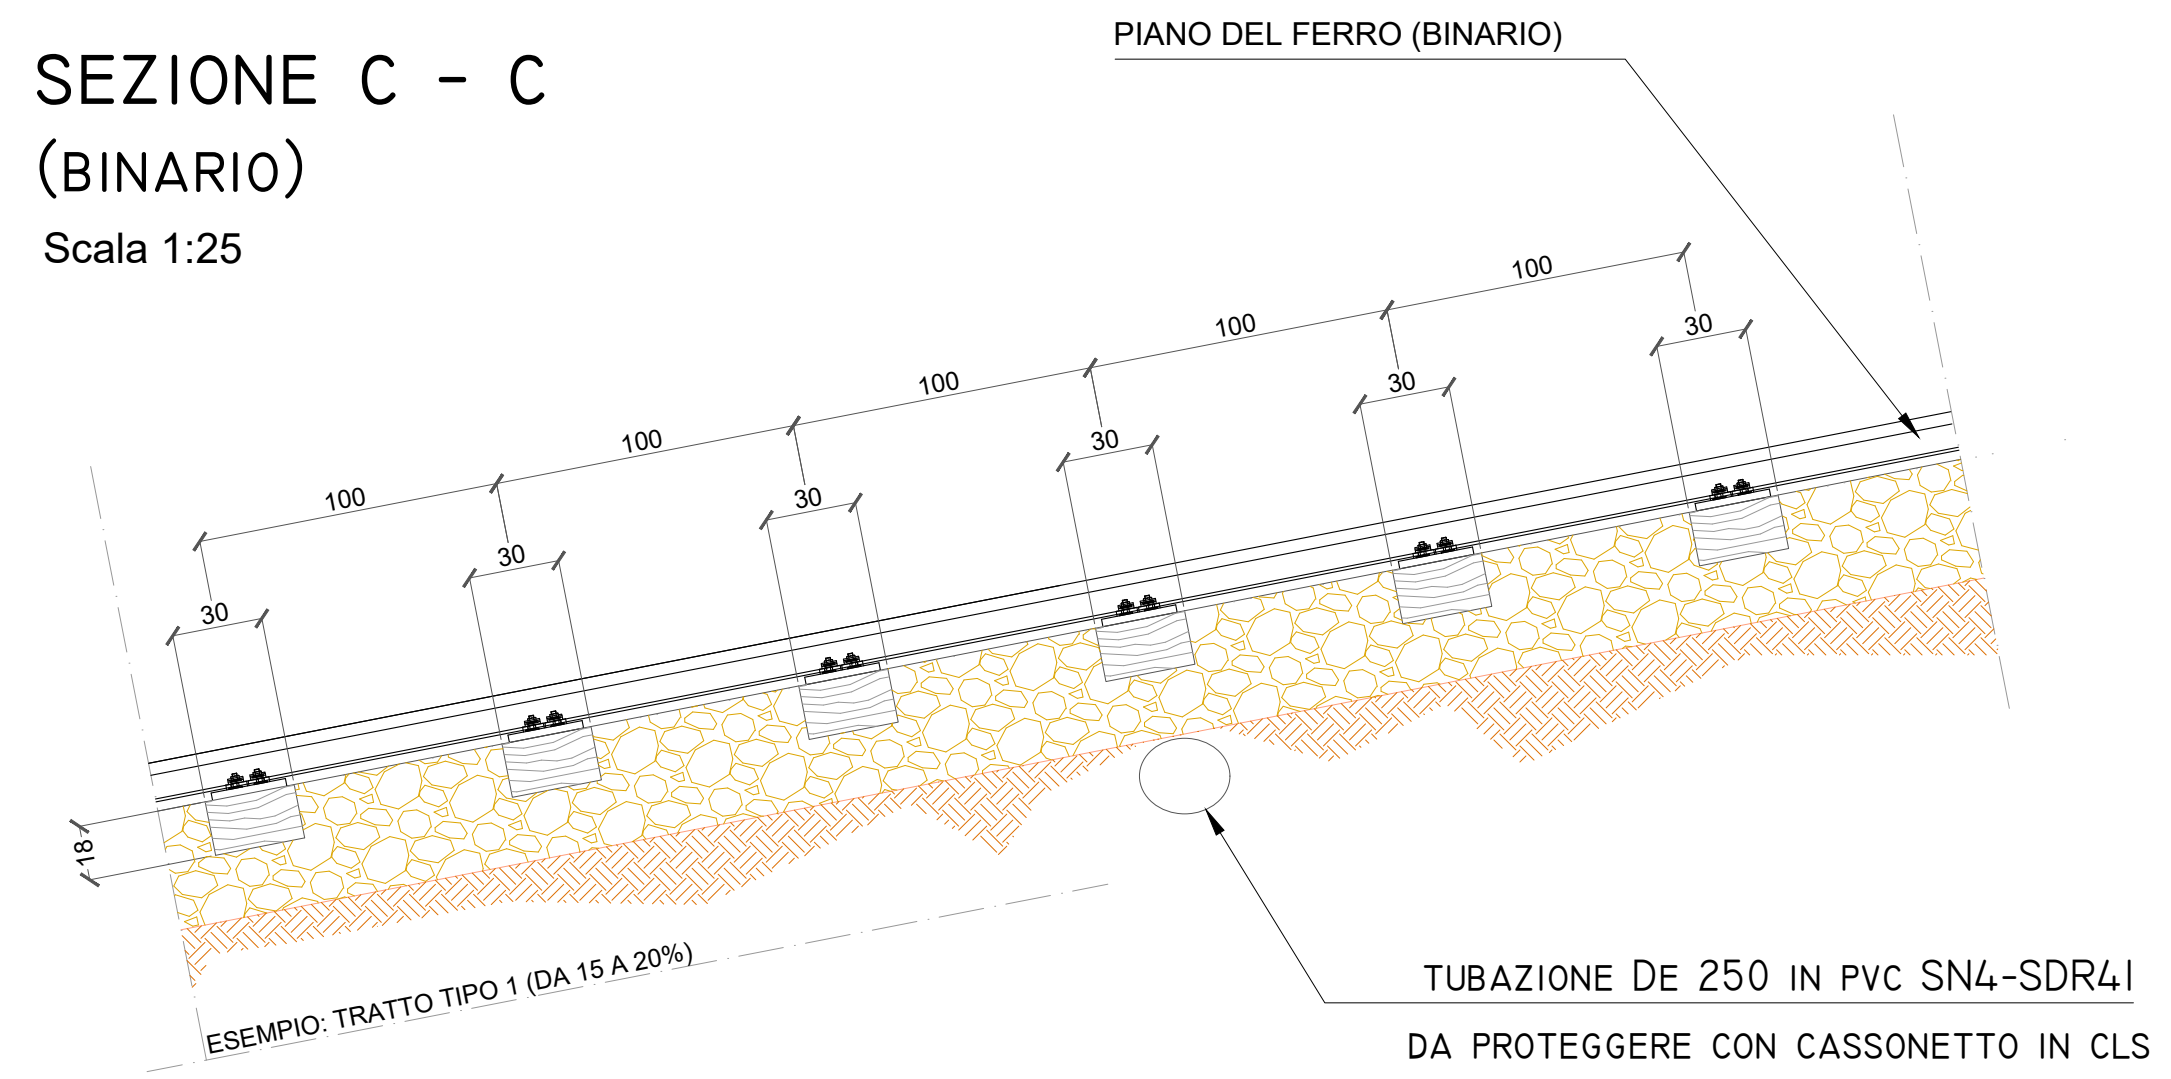


SEZIONE LONGITUDINALE TRATTO TIPO - BINARIO


PLANIMETRIA
Scala 1:25

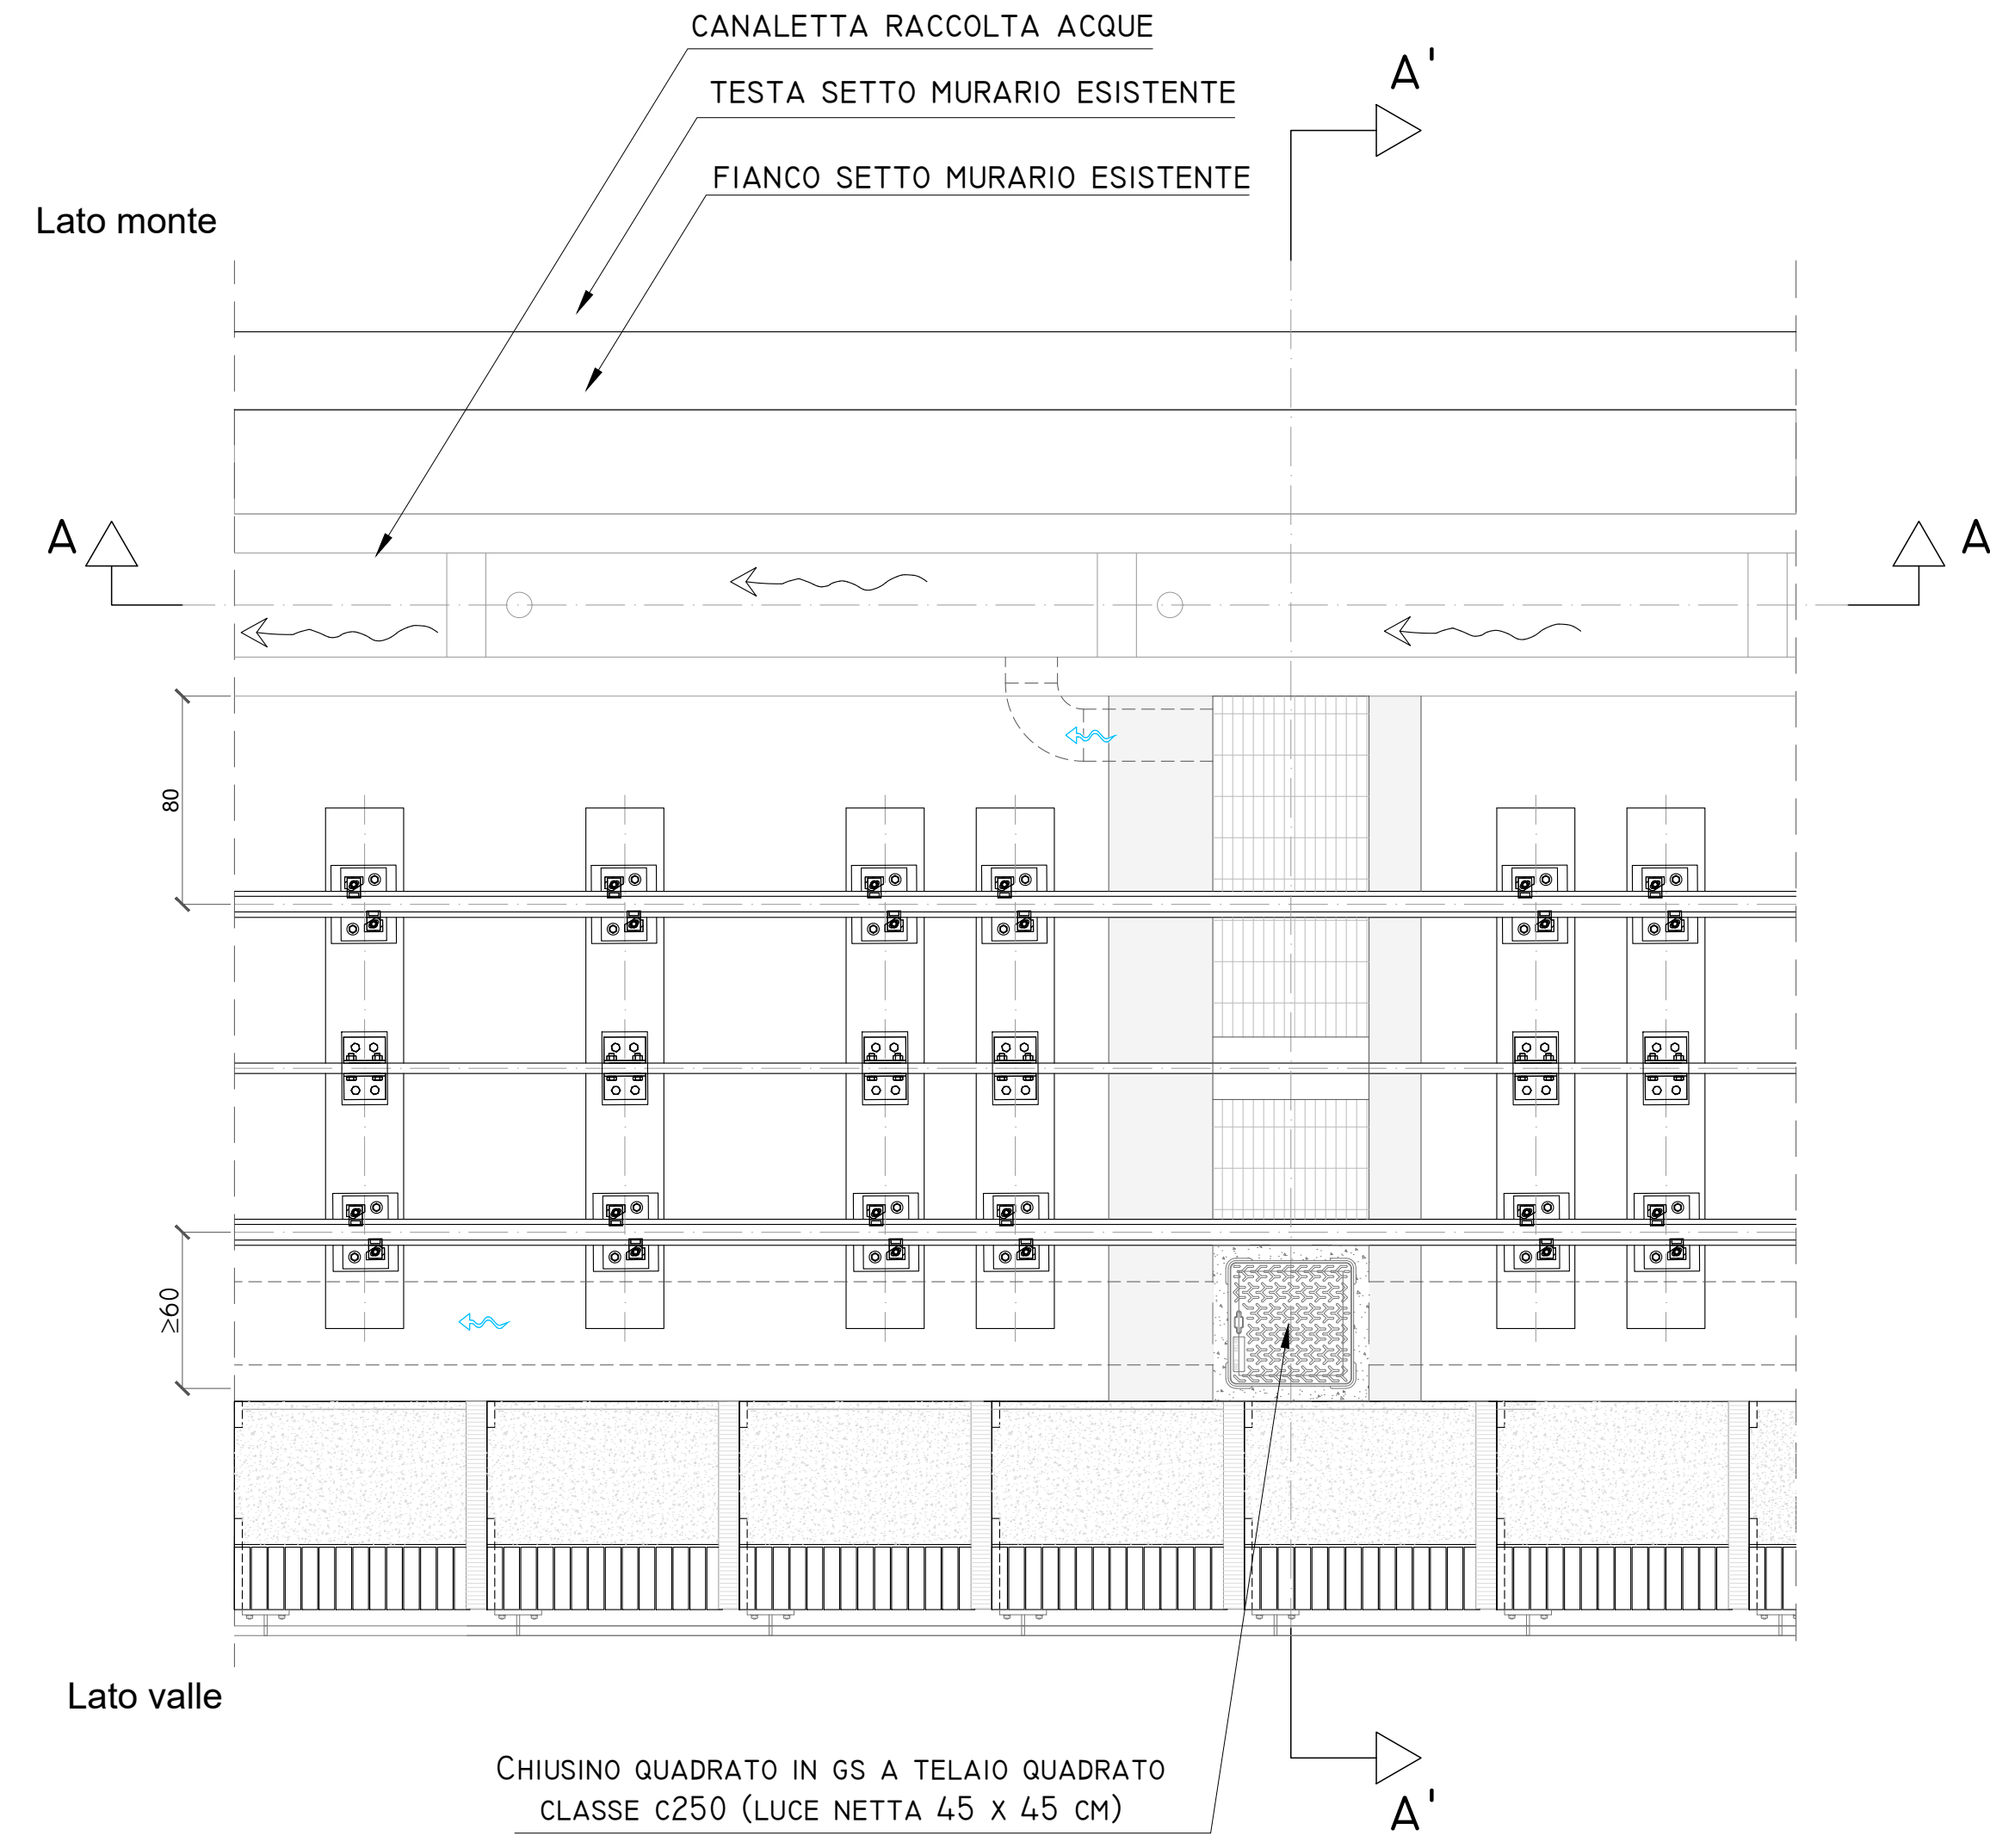


PLANIMETRIA
Scala 1:25

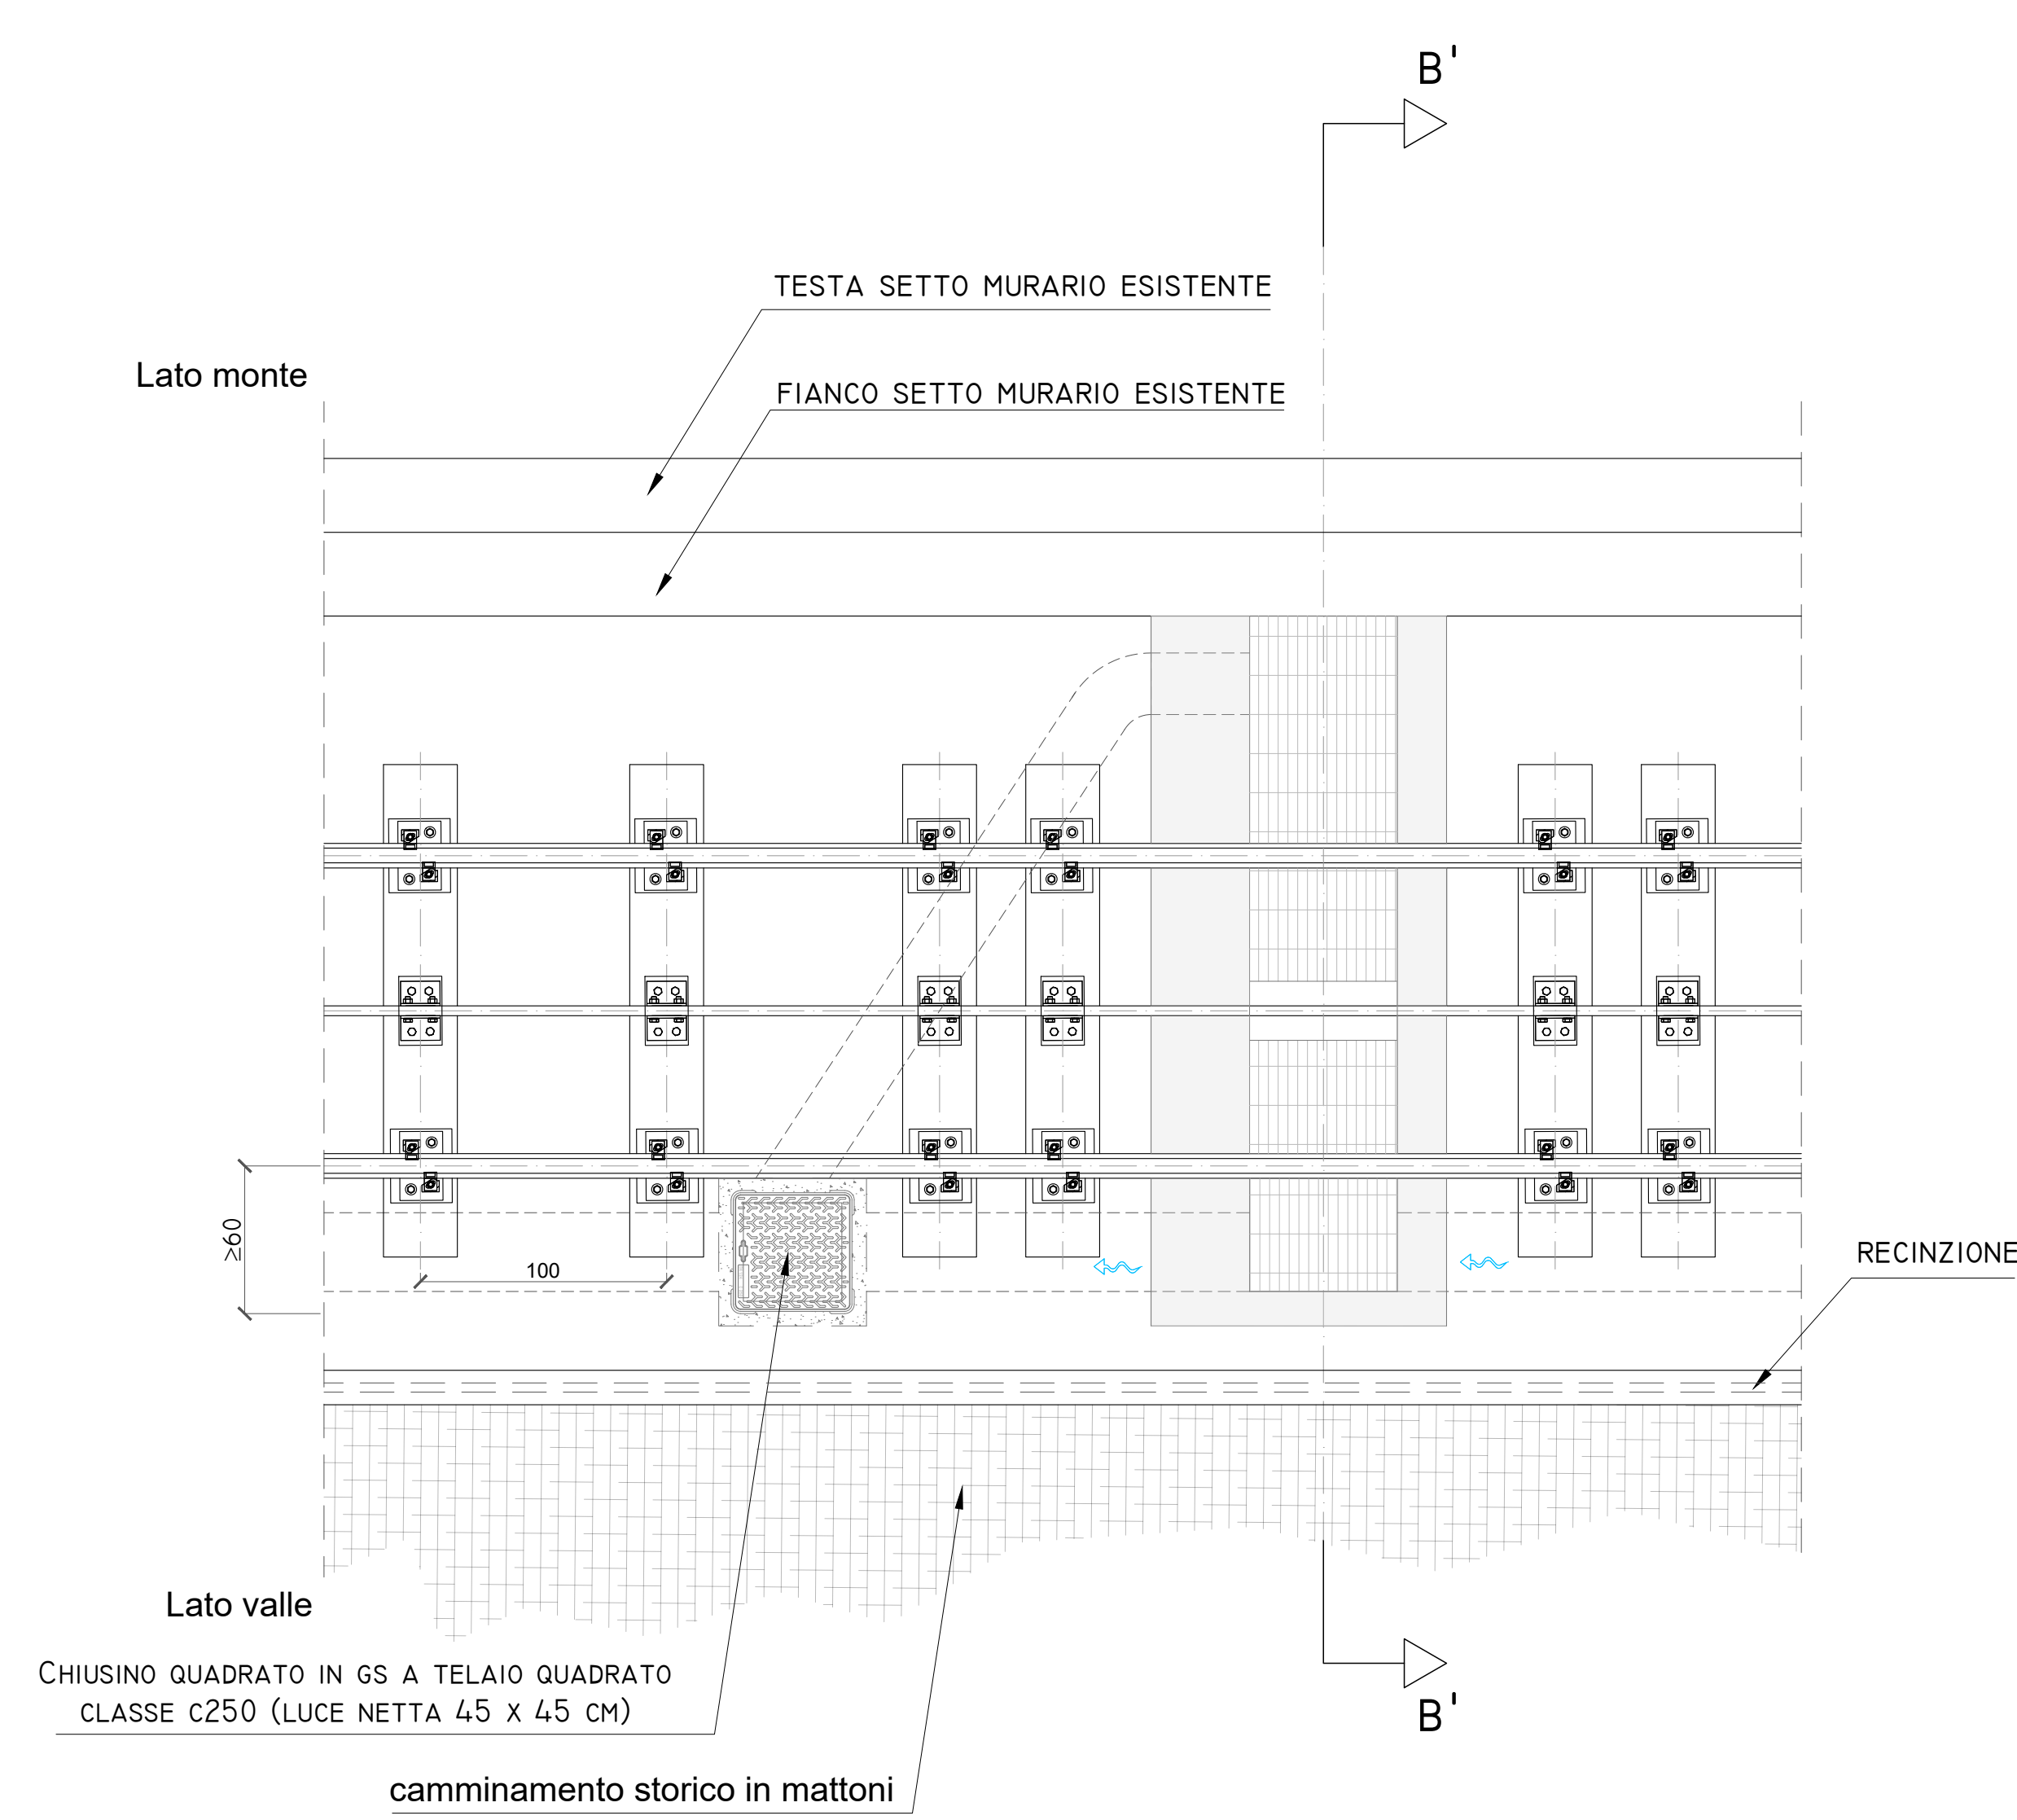

PLANIMETRIA
Scala 1:25

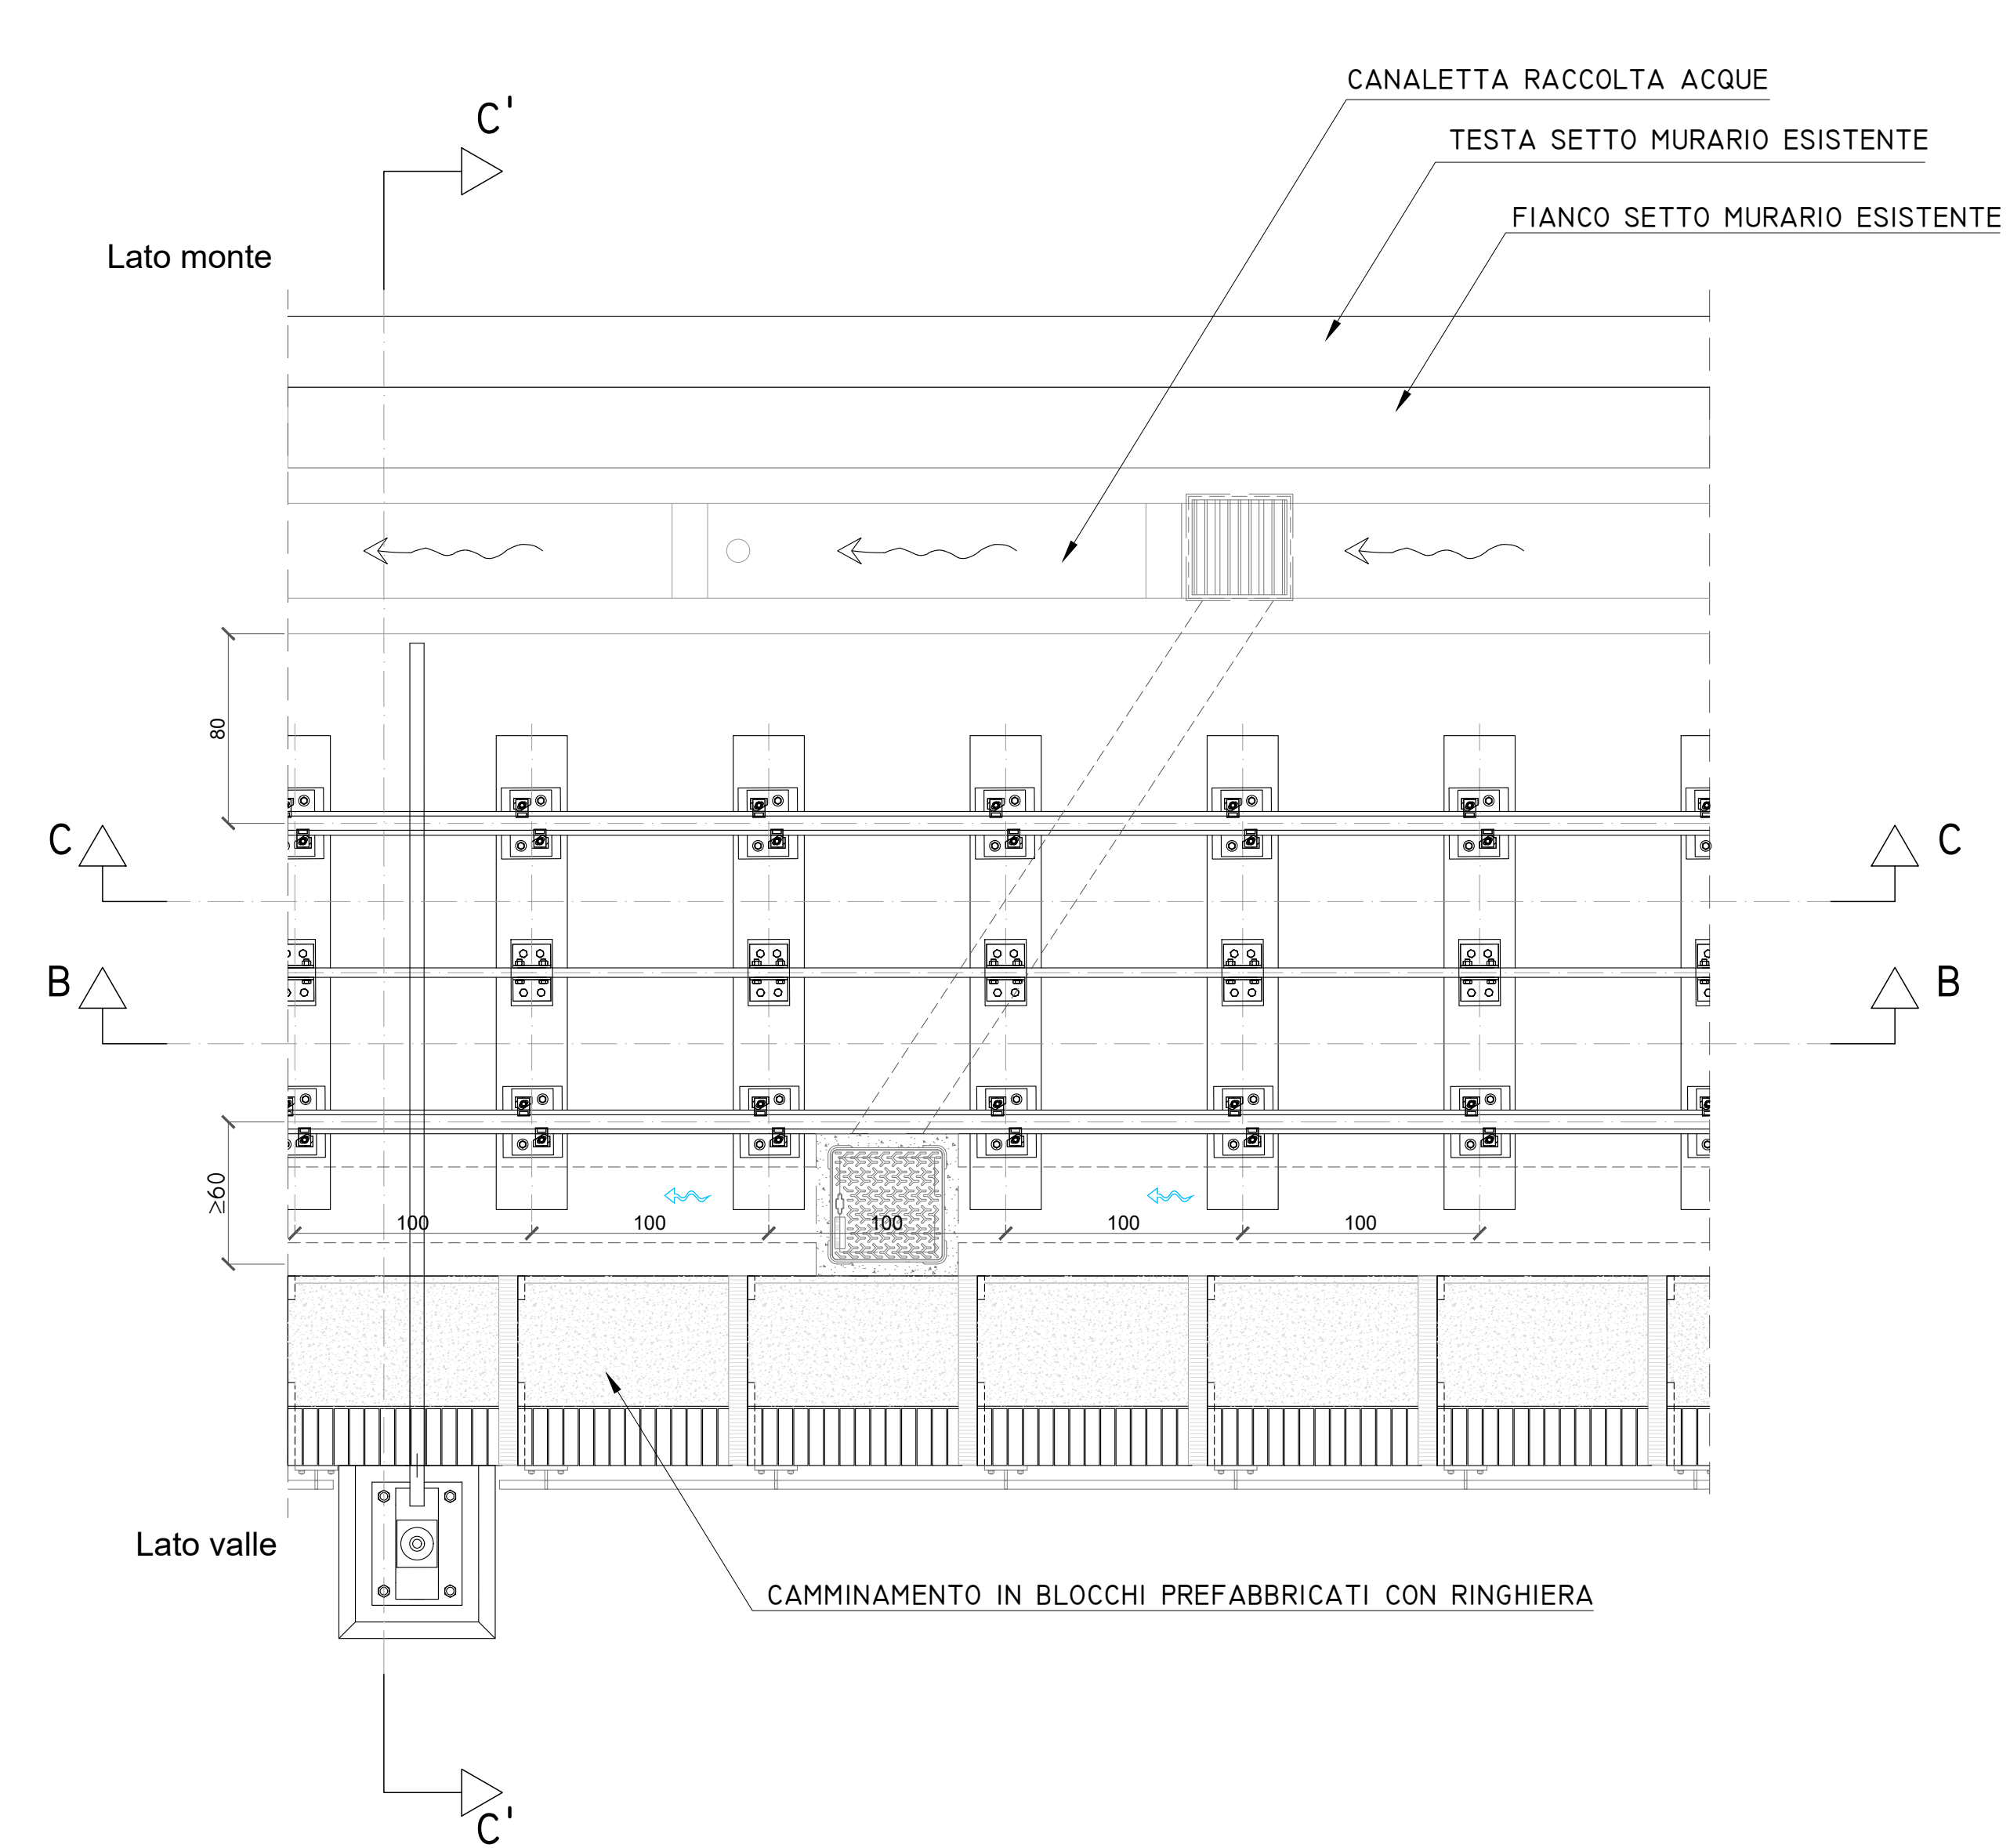


SEZIONE A' - A'
(TRASVERSALE)
Scala 1:25

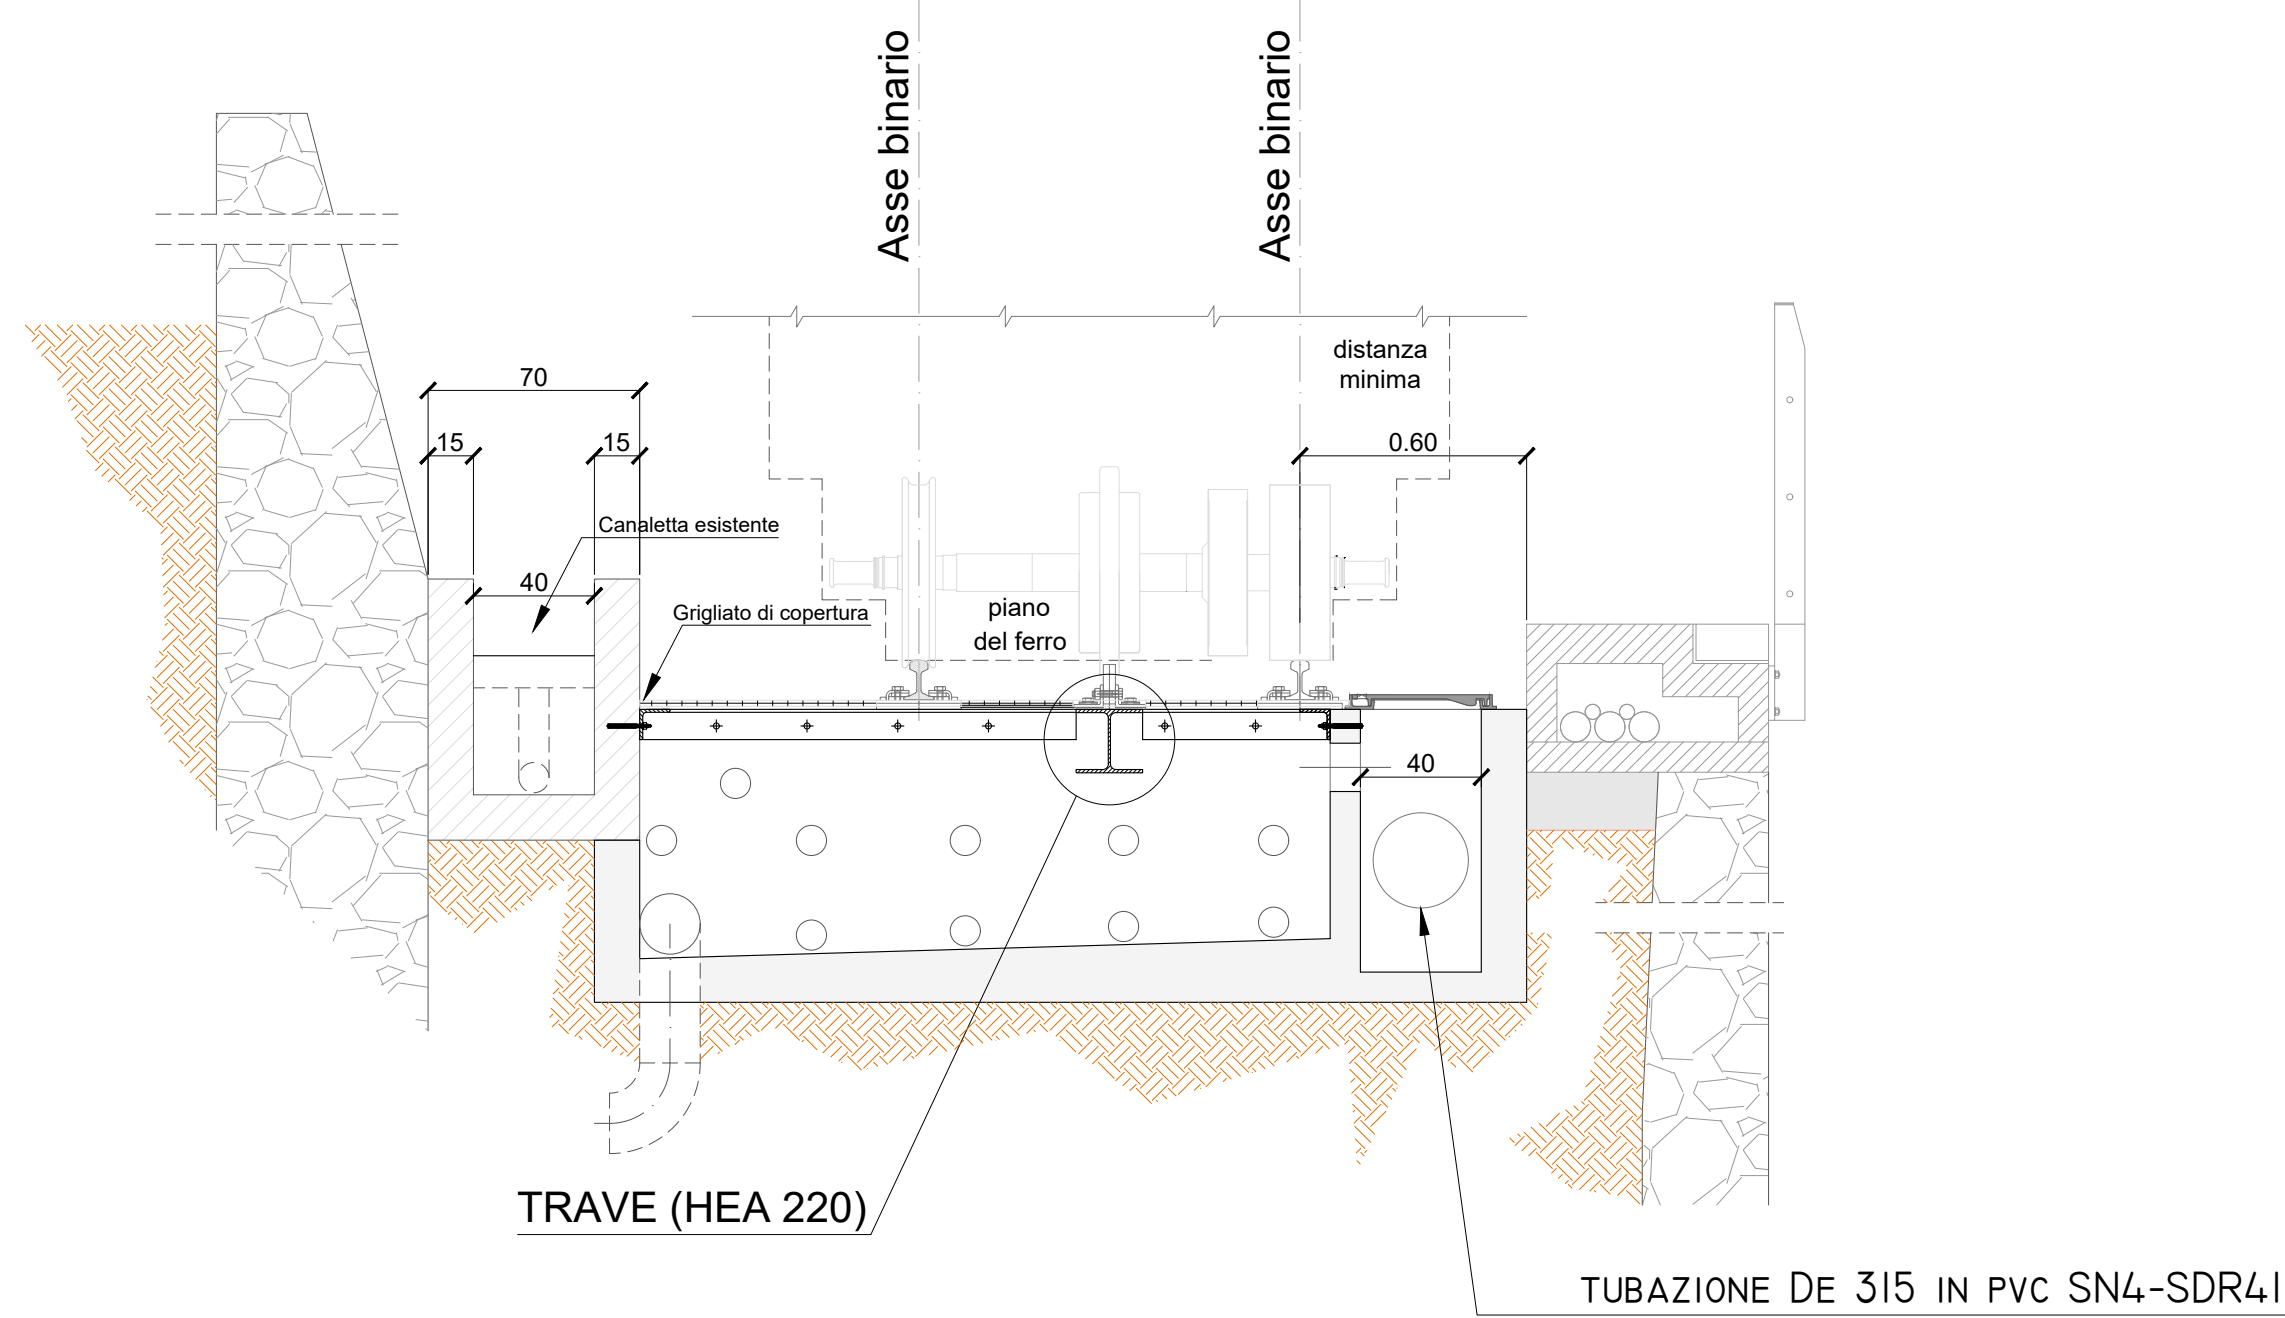


SEZIONE TRASVERSALE: VASCA CON POZZETTO

SEZIONE B' - B'
(TRASVERSALE)
Scala 1:25

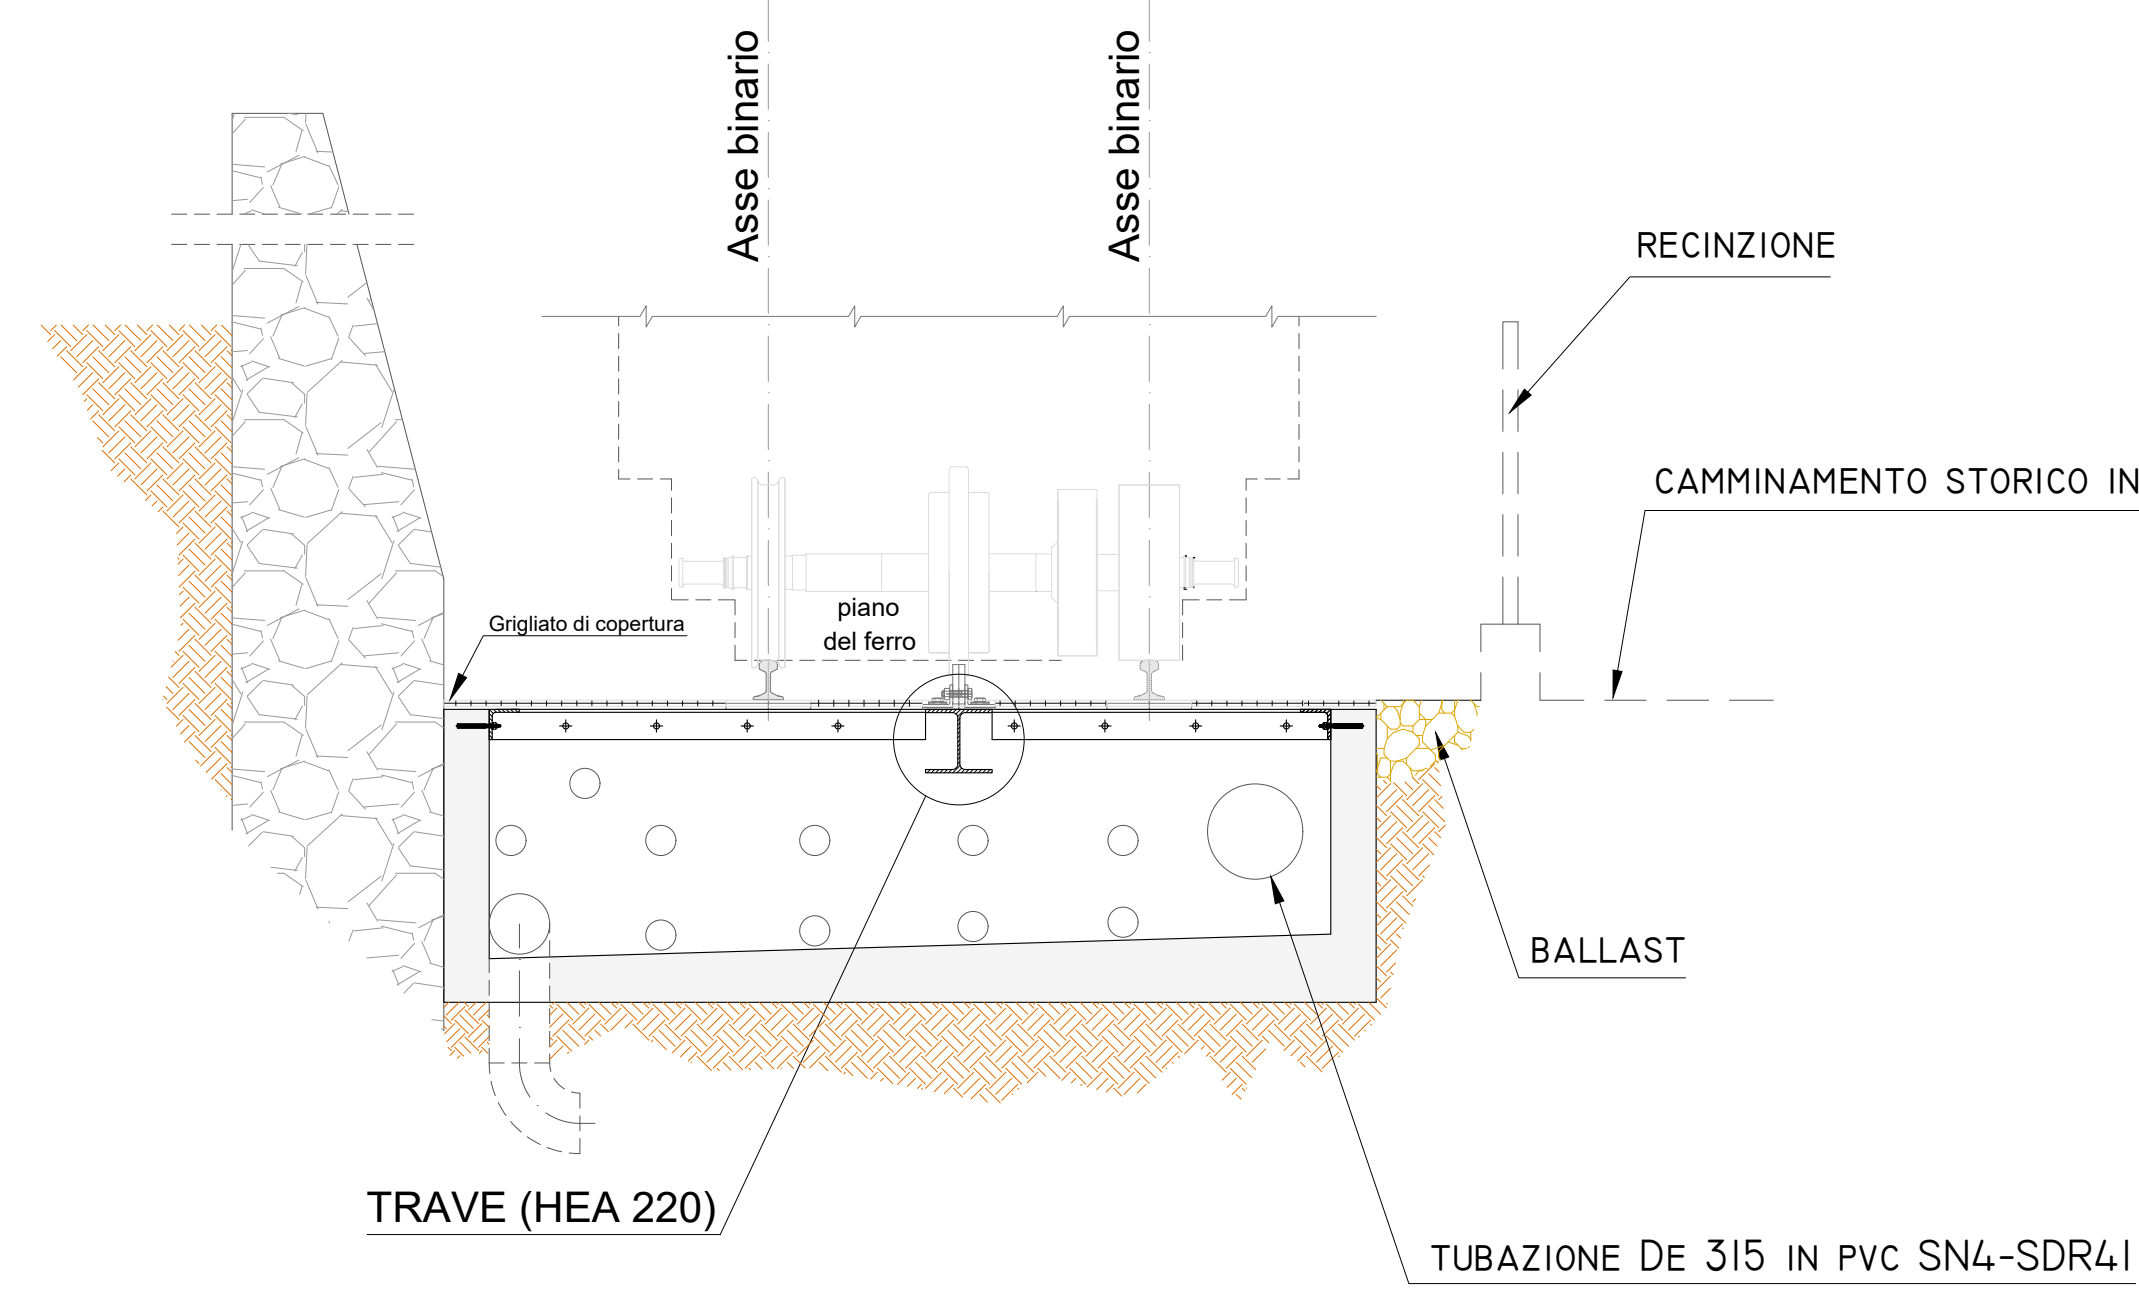

SEZIONE TRASVERSALE: VASCA

SEZIONE C' - C'
(TRASVERSALE)
Scala 1:25

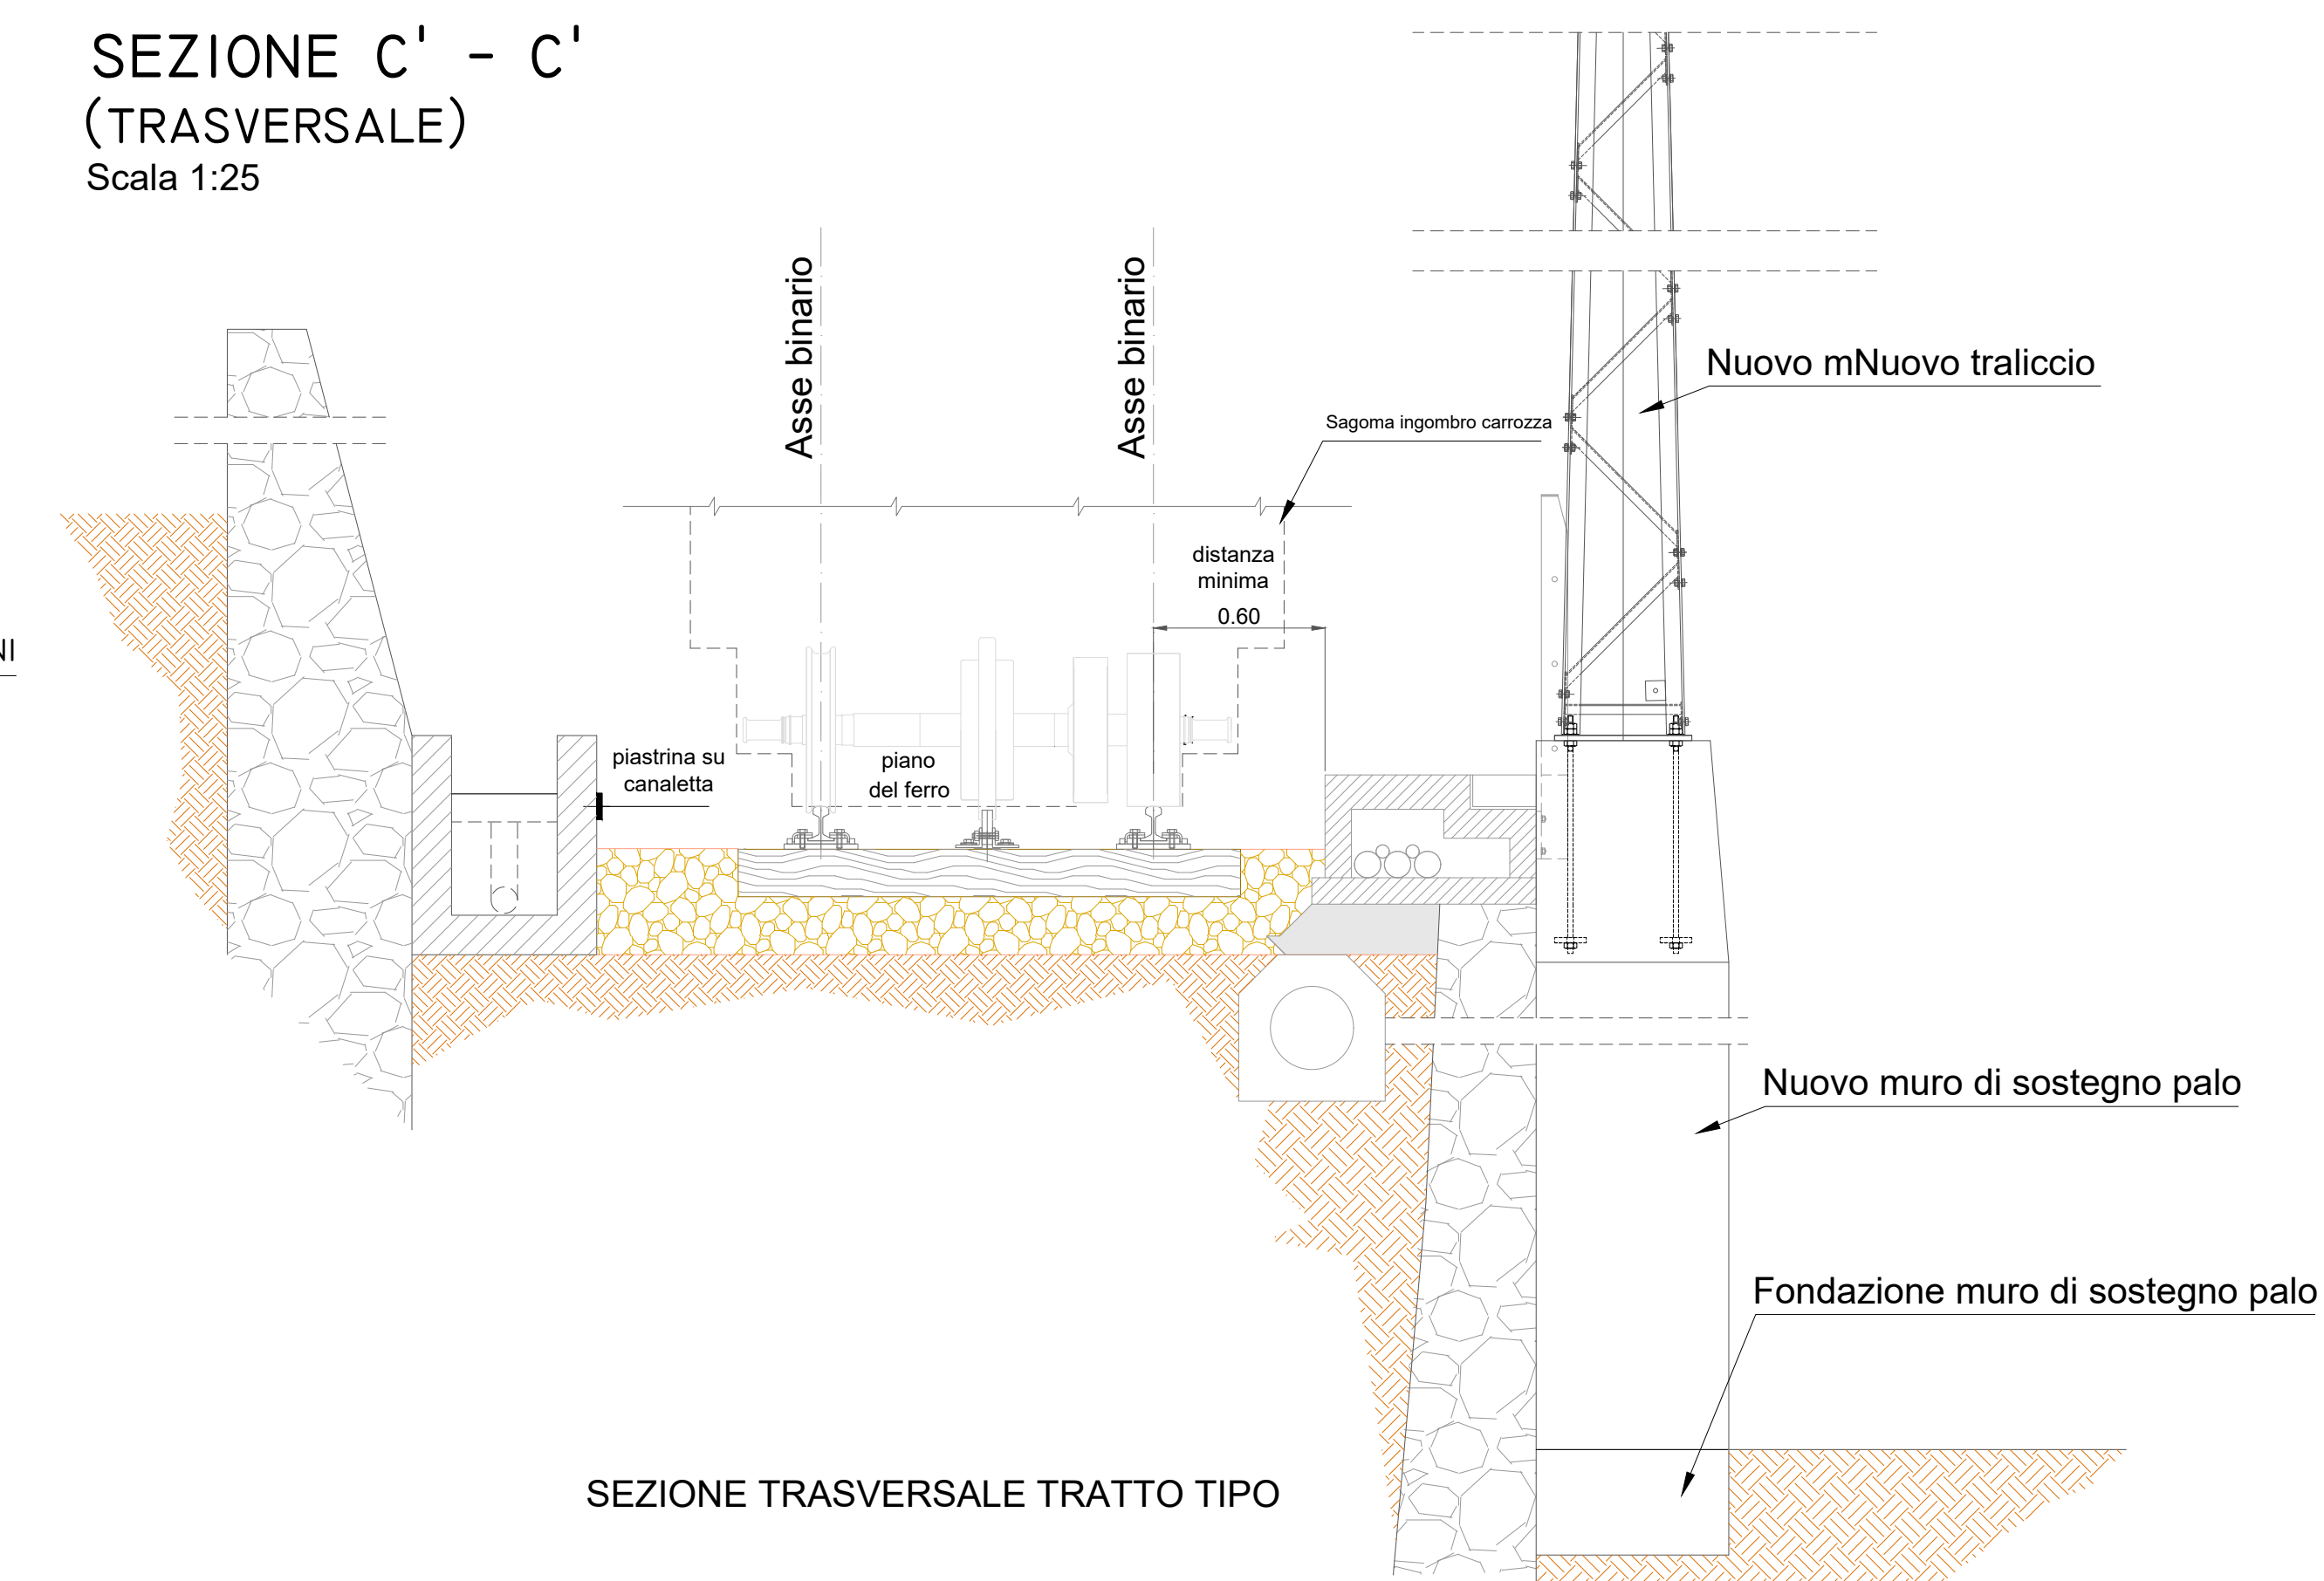

SEZIONE TRASVERSALE TRATTO TIPO

NB: quote con misure in cm salvo altrimenti specificato



PROGETTO : PERMESSO A COSTRUIRE
ISTANZA DI ATTIVAZIONE DEL PROCEDIMENTO UNICO CONFERENZA DEI SERVIZI
EX ART. 10 L.R. N°10 DEL 2012 E S.M.I.

LOCALIZZAZIONE DELL'INTERVENTO :
COMUNE DI GENOVA - MUNICIPIO CENTRO EST - MUNICIPIO CENTRO OVEST
FERROVIA A CREMAGLIERA PRINCIPE-GRANAROLO DALLA STAZIONE PRINCIPE
ALLA FERMATA BARI

OGGETTO DELL'INTERVENTO :
FERROVIA A CREMAGLIERA PRINCIPE-GRANAROLO (GENOVA)
PROGETTO DEFINITIVO DI AMMODERNAMENTO DELLA LINEA DALLA
STAZIONE PRINCIPE ALLA FERMATA BARI

OGGETTO DELLA TAVOLA:
ARMAMENTO FERROVIARIO
TIPOLOGICO DI INTERVENTO SULLA LINEA
PIANTE - SEZIONI - PARTICOLARI COSTRUTTIVI

Disegnato: D.Maffezzoli (Consulet Servizi srl)	SCALA	DISEGNO	TAVOLA
Controlato: A.Garassino (Consulet Servizi srl)	1:25	FE02_CDS23_36	T 36
Data Rev: 05-2023			

MODIFICHE:	REV	DATA	MOTIVAZIONE
	REV.0	05-2023	Prima emissione
	REV.1	-	-

PROGETTISTA: PROGETTISTA Ing. Angelo Garassino
INDIRIZZO Largo Folconi, 5 - 17100 Savona
ISCRITTO n°12846 (Provincia di Milano)

PROGETTISTA IDRAULICO: PROGETTISTA Ing. Pietro Misurale
INDIRIZZO Via Cecchi, 7 / 9 - 16146 Genova
ISCRITTO n°5390A (Provincia di Genova)

TIMBRO E FIRMA COMMITTENTE TIMBRO E FIRMA PROGETTISTA TIMBRO E FIRMA PROGETTISTA IDRAULICO