



**TIPOLOGIA 1a**  
scala 1:10

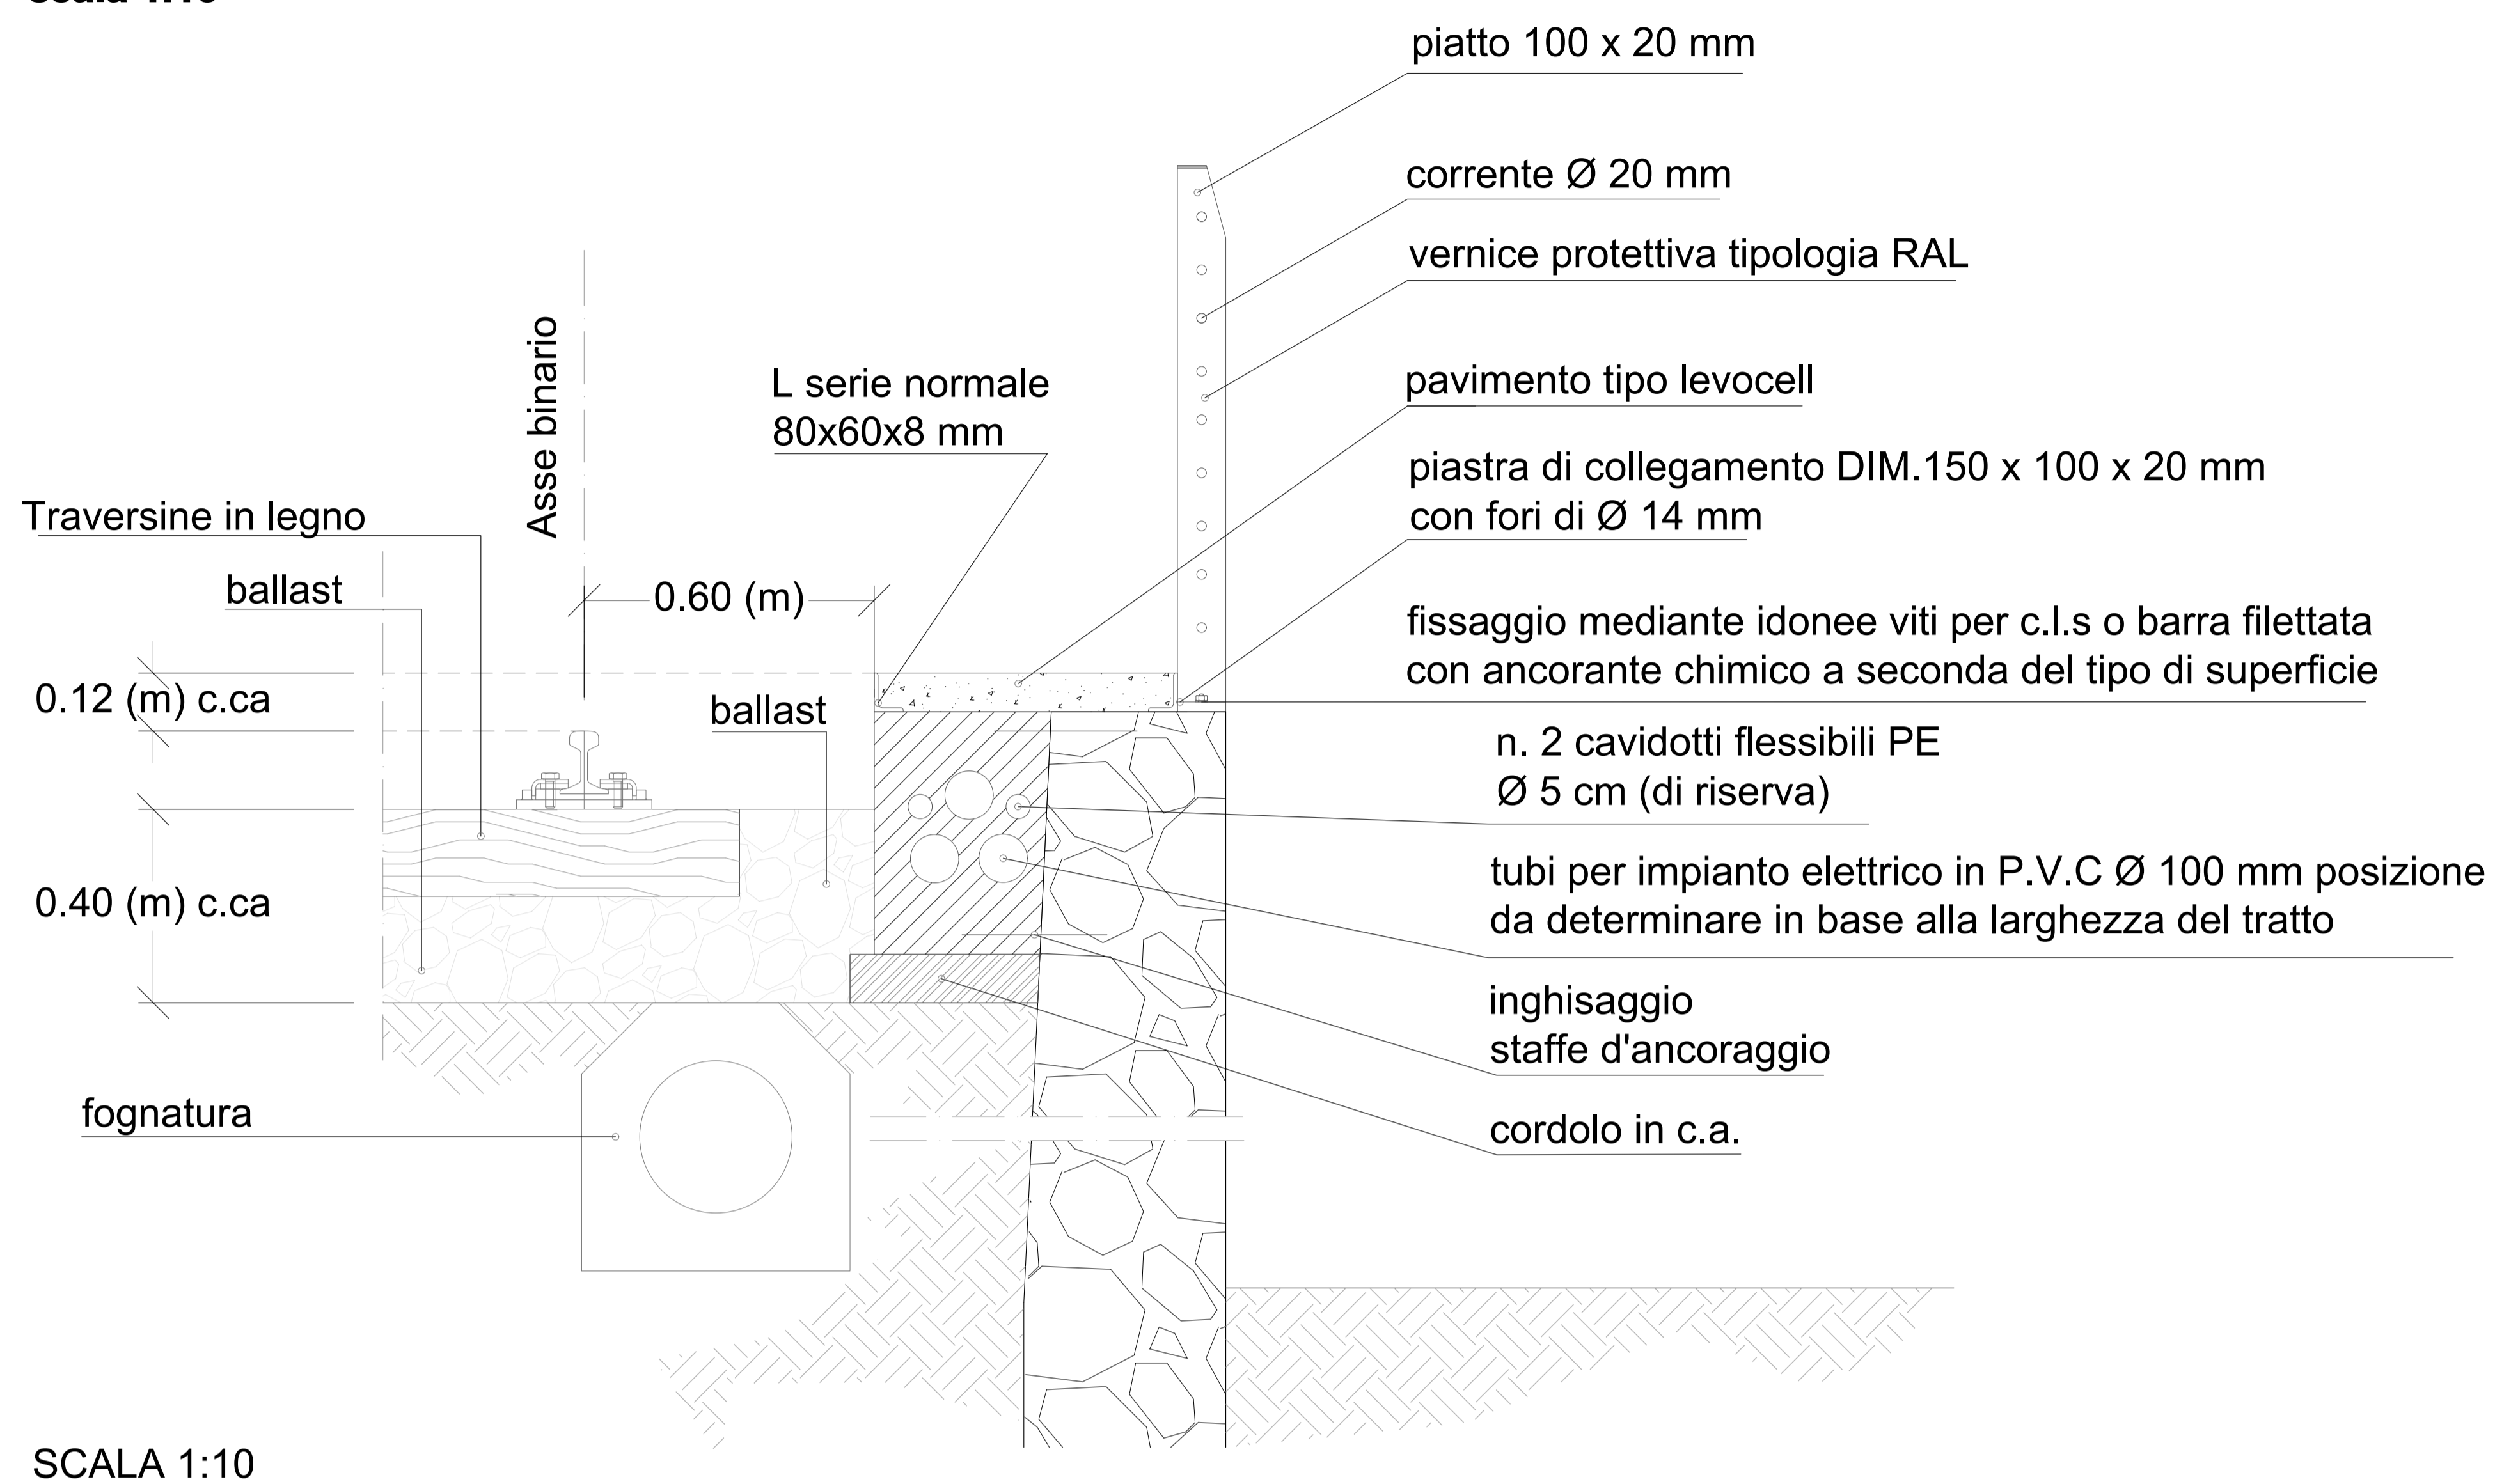


SCALA 1:10


**PARTICOLARE ATTACCO RINGHIERA SCALA 1:5**

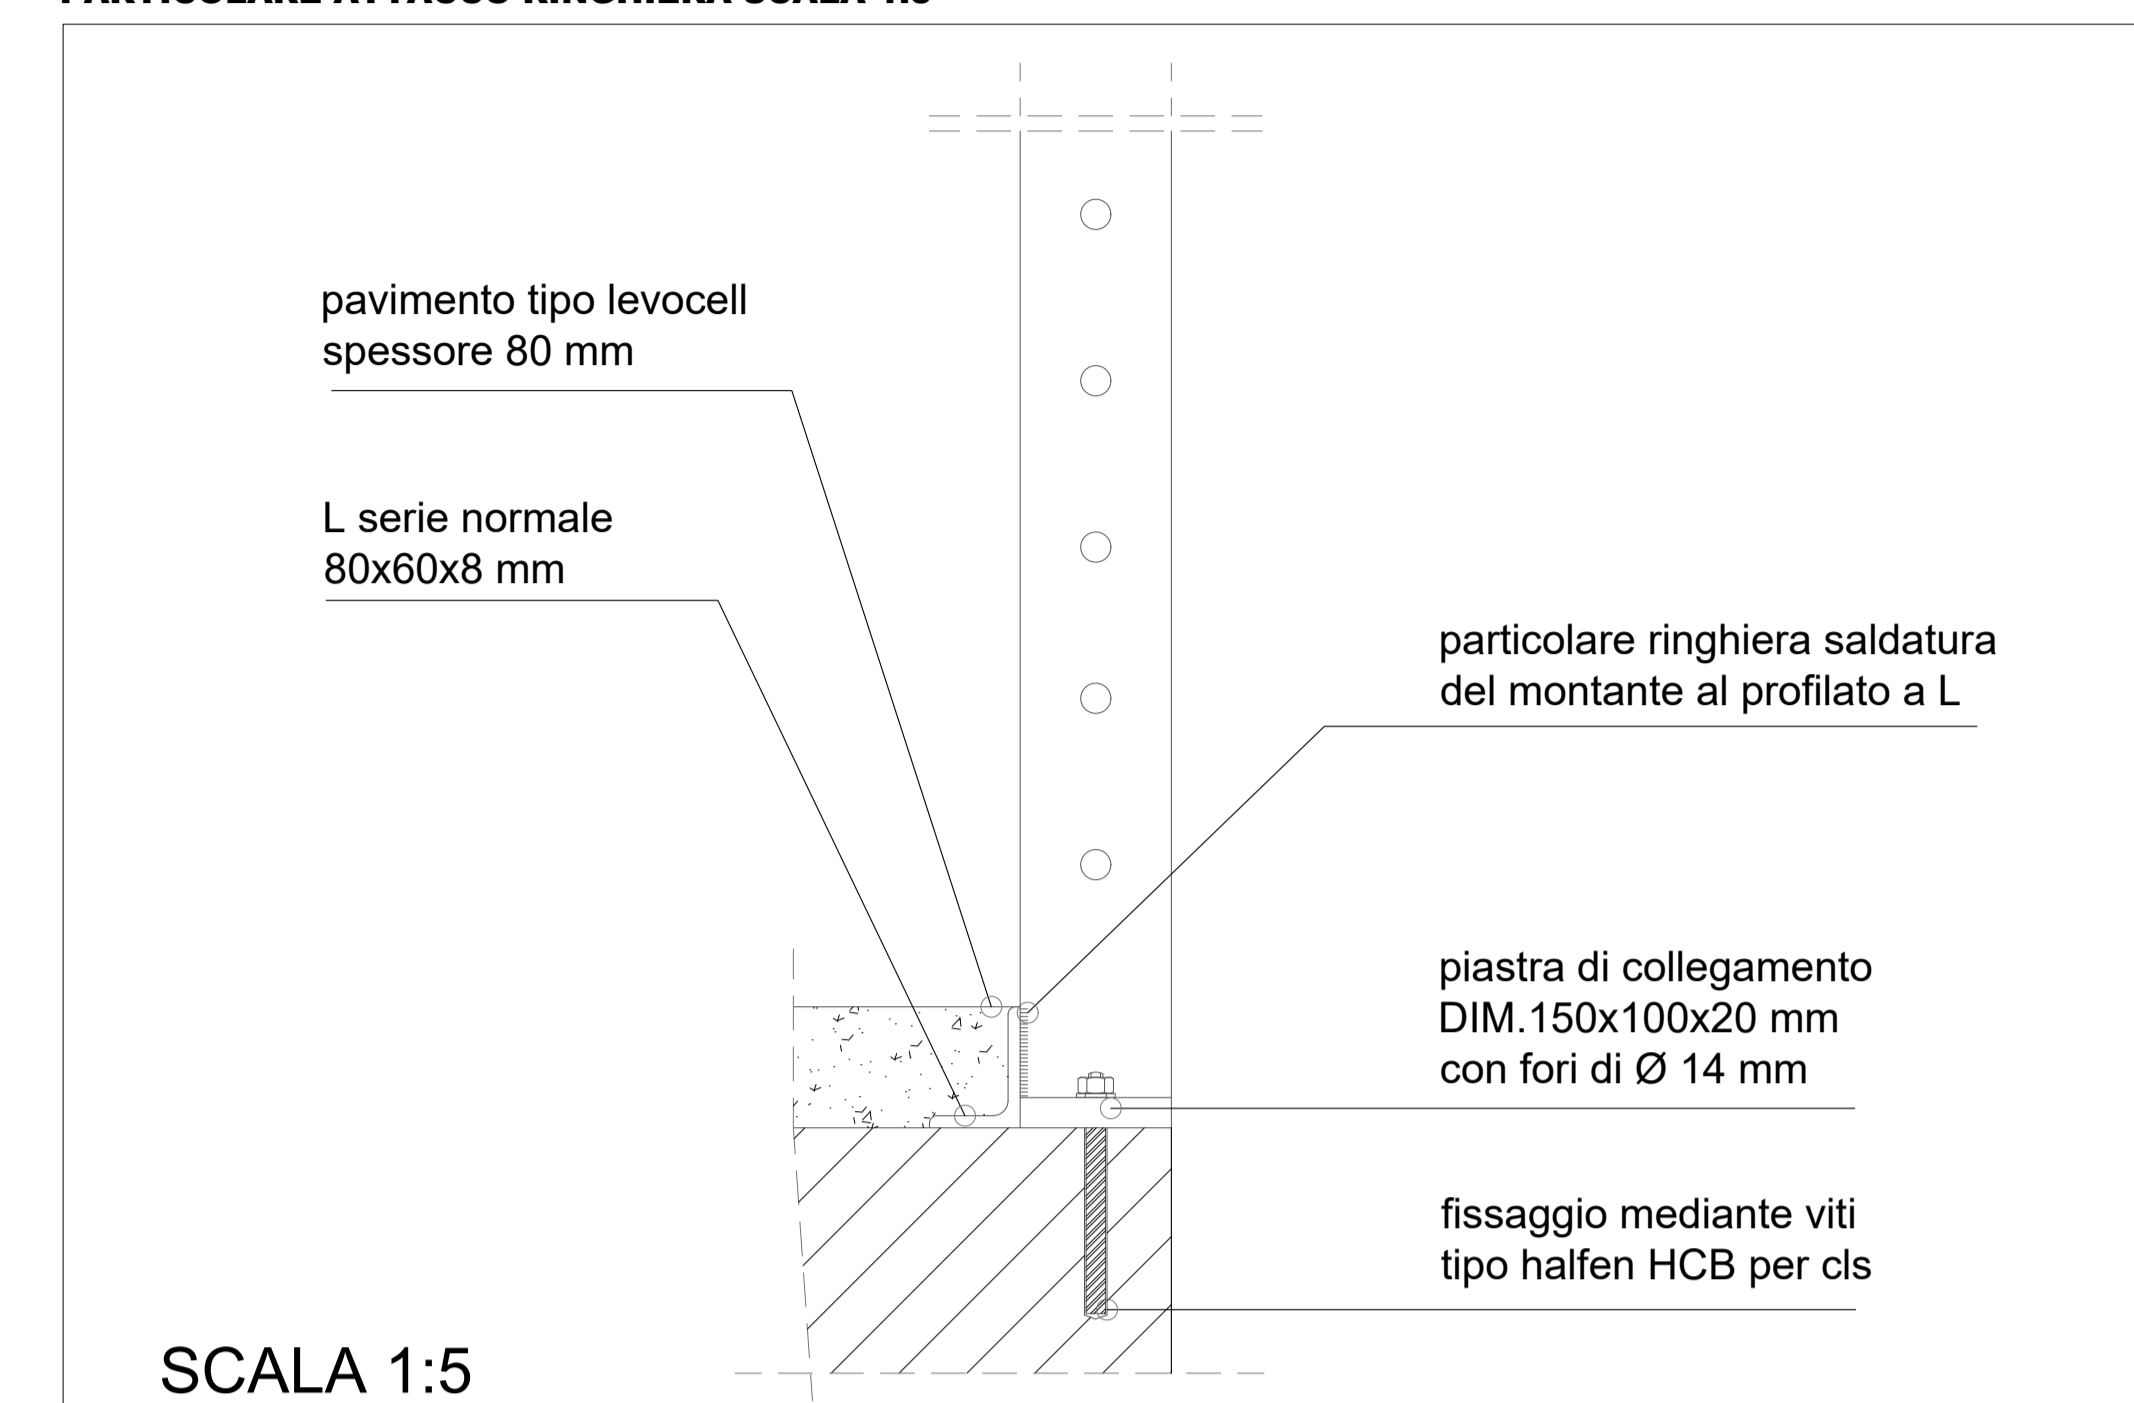

**PARTICOLARE ATTACCO RINGHIERA SCALA 1:5**

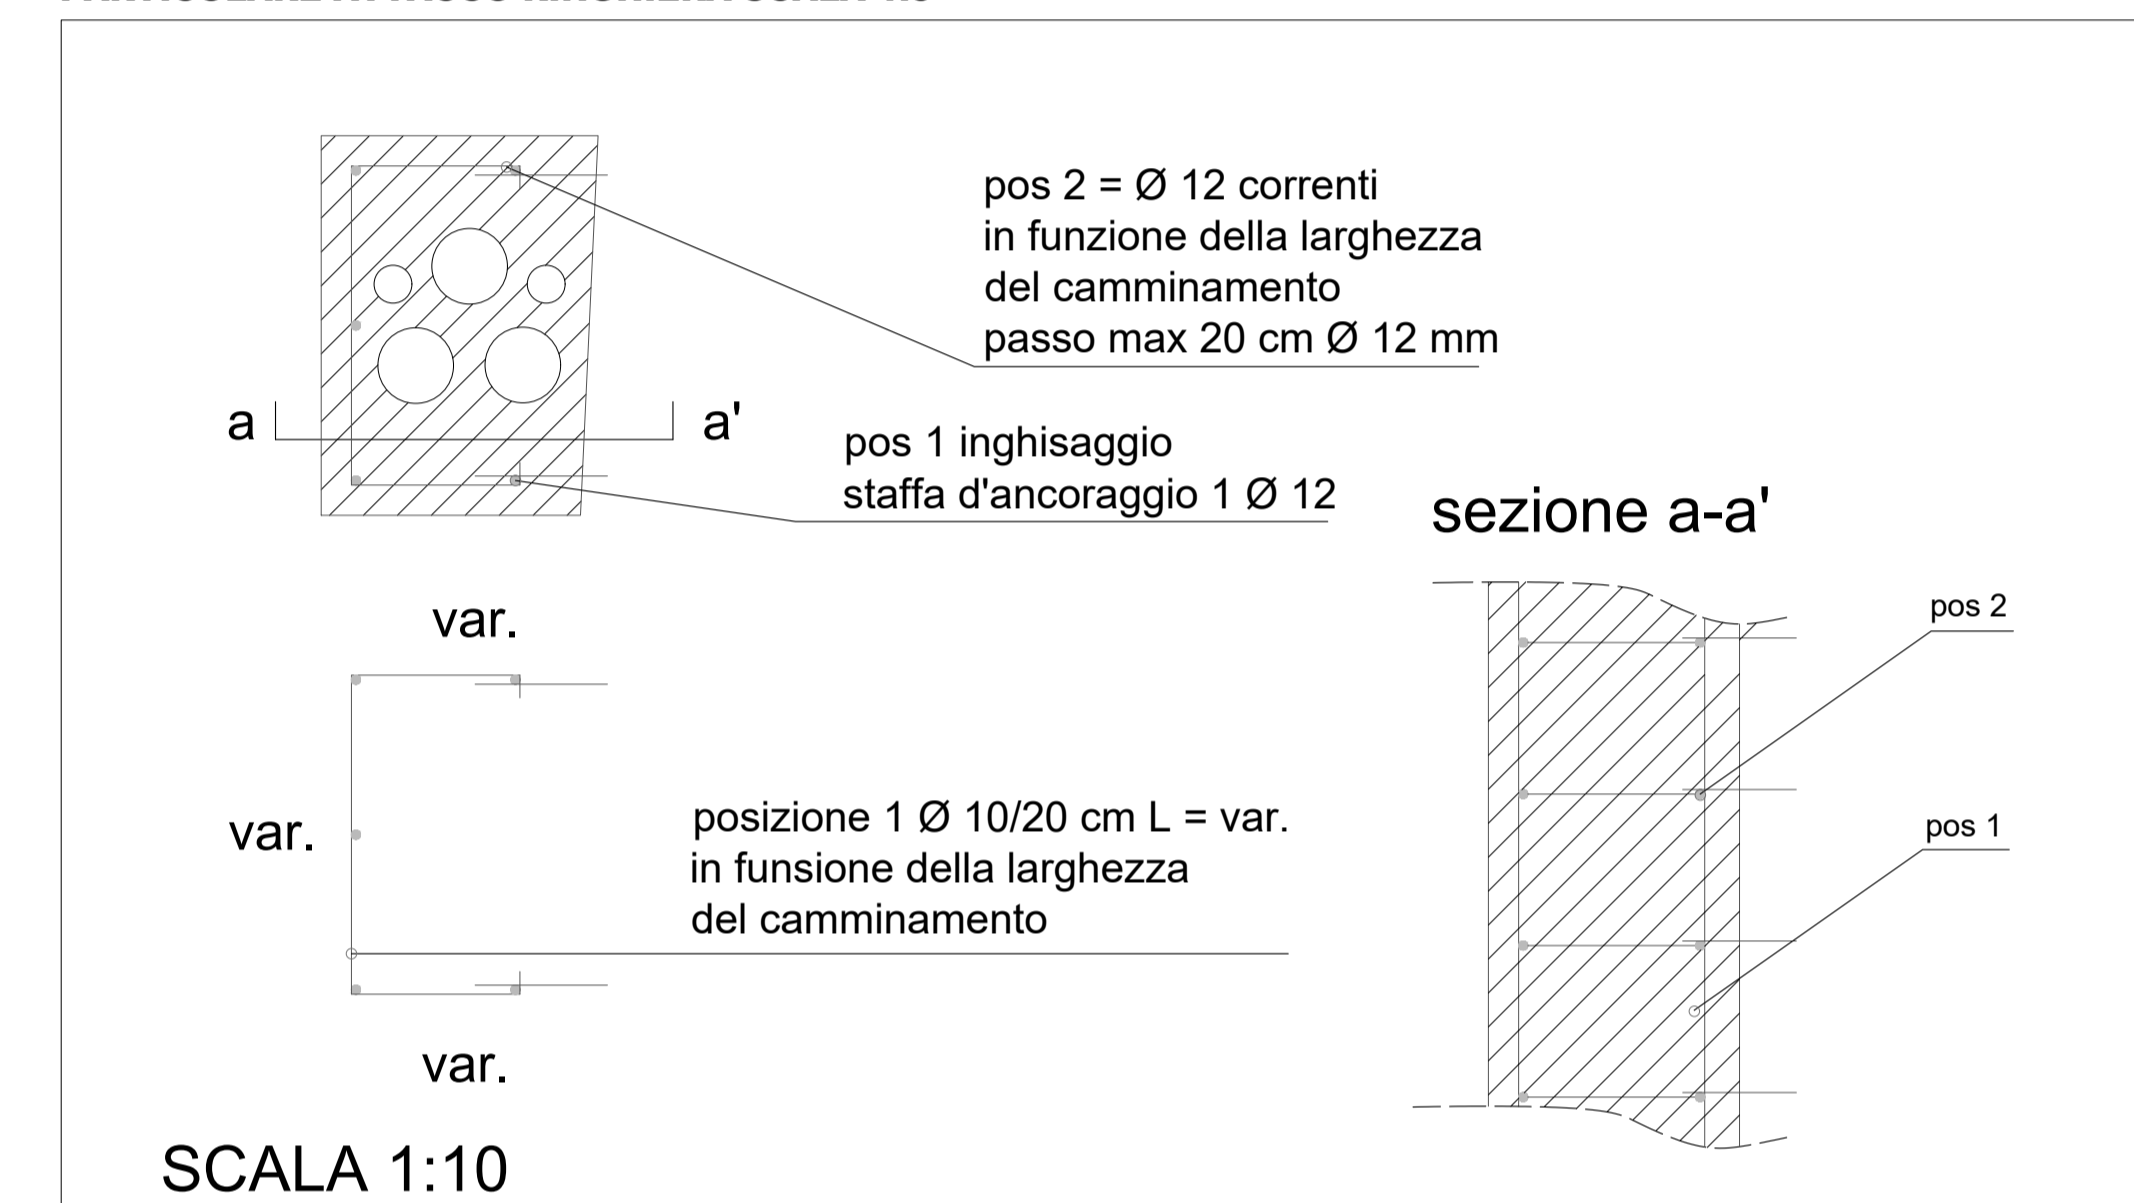

**TIPOLOGIA 2d**  
scala 1:10

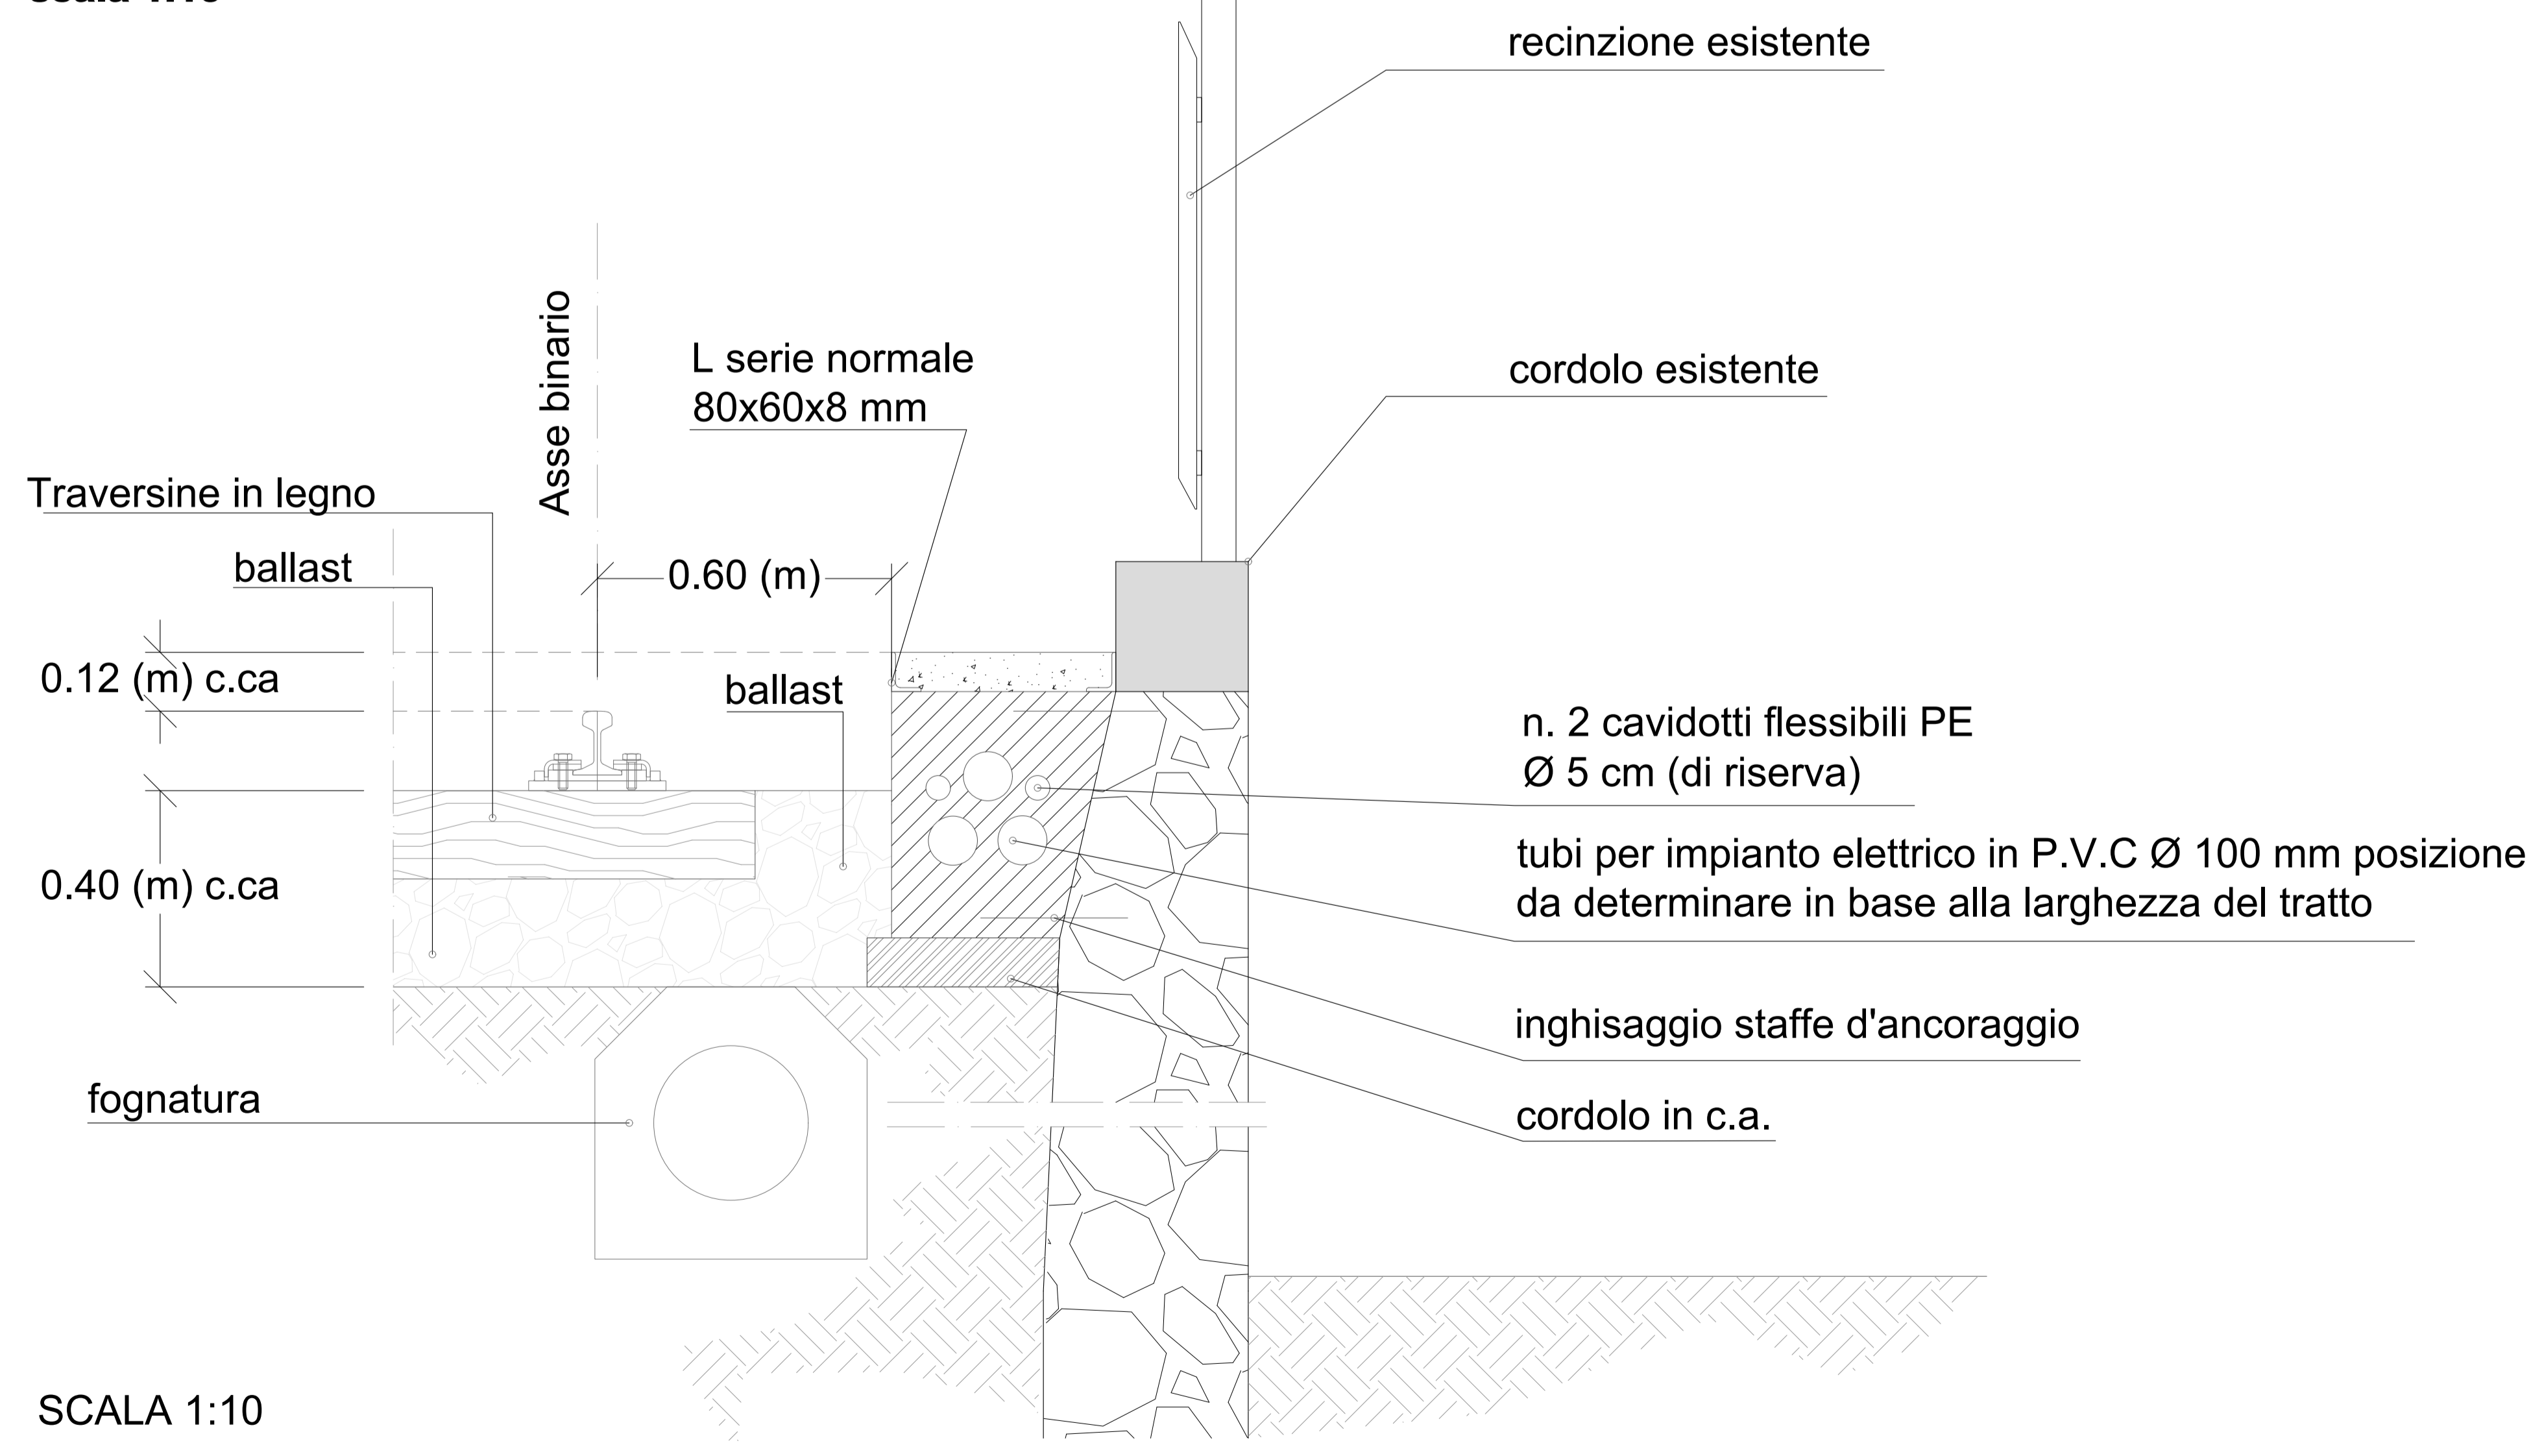

SCALA 1:10

**N.B. IL PIANO DI POSA DEVE ESSERE LIVELLATO IN BASE ALLE QUOTE DI PROGETTO**



Azienda Mobilità e Trasporti S.p.A.  
Codice Fiscale 03783930104  
FUNZIONE INFRASTRUTTURE E IMPIANTI VERTICALI  
INGEGNERIA CIVILE, IMPIANTI TECNOLOGICI E AMBIENTE

PROGETTO : PERMESSO A COSTRUIRE  
ISTANZA DI ATTIVAZIONE DEL PROCEDIMENTO UNICO CONFERENZA DEI SERVIZI  
EX ART. 10 L.R. N°10 DEL 2012 E S.M.I.

LOCALIZZAZIONE DELL'INTERVENTO :  
COMUNE DI GENOVA - MUNICIPIO CENTRO EST - MUNICIPIO CENTRO OVEST  
FERROVIA A CREMAGLIERA PRINCIPE-GRANAROLO DALLA STAZIONE PRINCIPE  
ALLA FERMATA BARI

OGGETTO DELL'INTERVENTO :  
FERROVIA A CREMAGLIERA PRINCIPE-GRANAROLO (GENOVA)  
PROGETTO DEFINITIVO DI AMMODERNAMENTO DELLA LINEA DALLA  
STAZIONE PRINCIPE ALLA FERMATA BARI

OGGETTO DELLA TAVOLA:  
**TIPOLOGICI CAMMINAMENTO IN CLS - I**  
CAMMINAMENTO IN RAMPA IN CLS ARCHITETTONICO LATO VALLE  
PIANTE - SEZIONI - PARTICOLARI COSTRUTTIVI

Disegnato:	D.Maffezzoli (Consulet Servizi srl)	SCALA	DISEGNO	TAVOLA
Controllato:	A.Garassino (Consulet Servizi srl)	1:10 / 1:5	FE02_CDS23_44	T 44
Data Rev.:	05-2023			

MODIFICHE:	REV.	DATA	MOTIVAZIONE
	REV.0	05-2023	Prima emissione
	REV.1	-	-

PROGETTISTA:  
PROGETTISTA Ingeg. Angelo Garassino  
INDIRIZZO Largo Folcozzi, 5 - 17100 Savona  
ISCRITTO n°12846 (Provincia di Milano)

PROGETTISTA IDRAULICO:  
PROGETTISTA Ingeg. Pietro Misurale  
INDIRIZZO Via Cecchi, 7 / 9 - 16146 Genova  
ISCRITTO n°5390A (Provincia di Genova)

TIMBRO E FIRMA COMMITTENTE	TIMBRO E FIRMA PROGETTISTA	TIMBRO E FIRMA PROGETTISTA IDRAULICO
----------------------------	----------------------------	--------------------------------------