



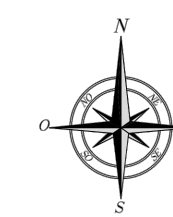

PLANIMETRIA
SCALA 1:1 000
0 10 20 30 40 50 m

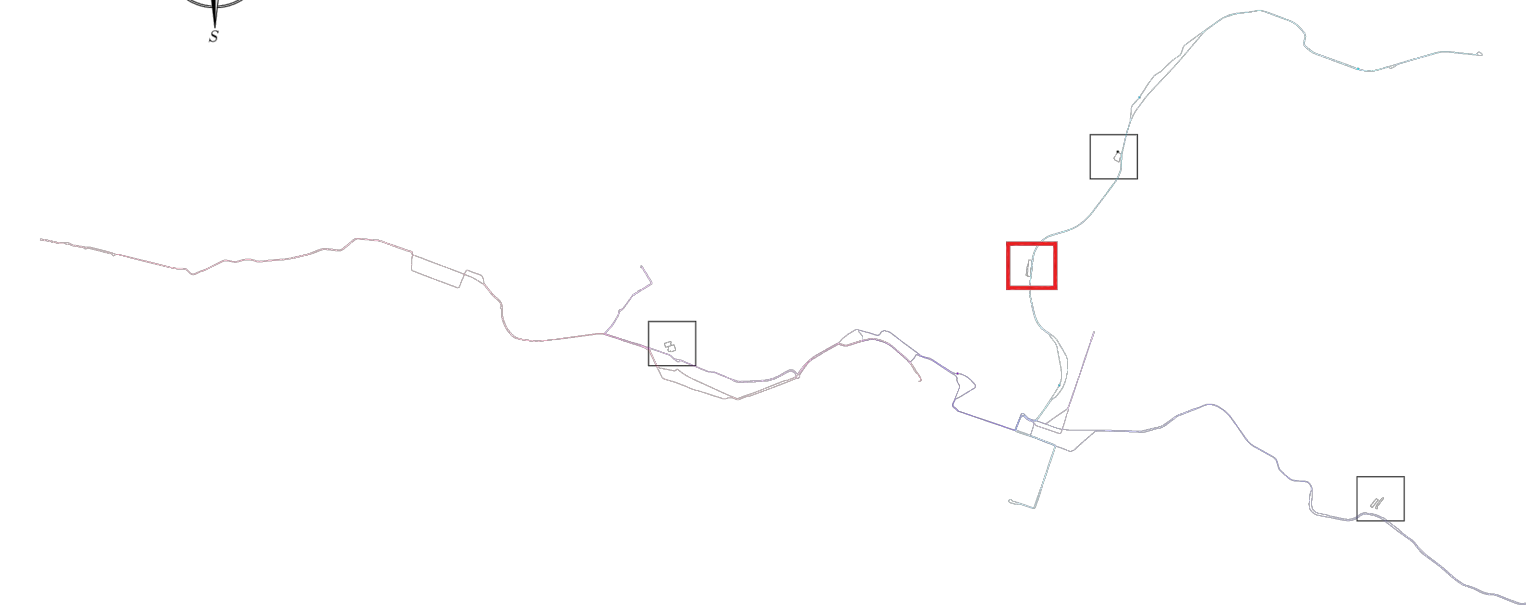

KEY MAP
SCALA 1:100 000
0 1 2 3 4 5 km



LEGENDA

INDAGINI PREGRESSE

4787 SONDAGGIO A CAROTAGGIO CONTINUO


INDAGINI INTEGRATIVE 2021

SDST-02 SONDAGGIO A CAROTAGGIO CONTINUO

MASW2/ERT2 STENDIMENTO GEOFISICO MASW E TOMOGRAFIA ELETTRICA

Nuovo volume servizi

Deposito ATM

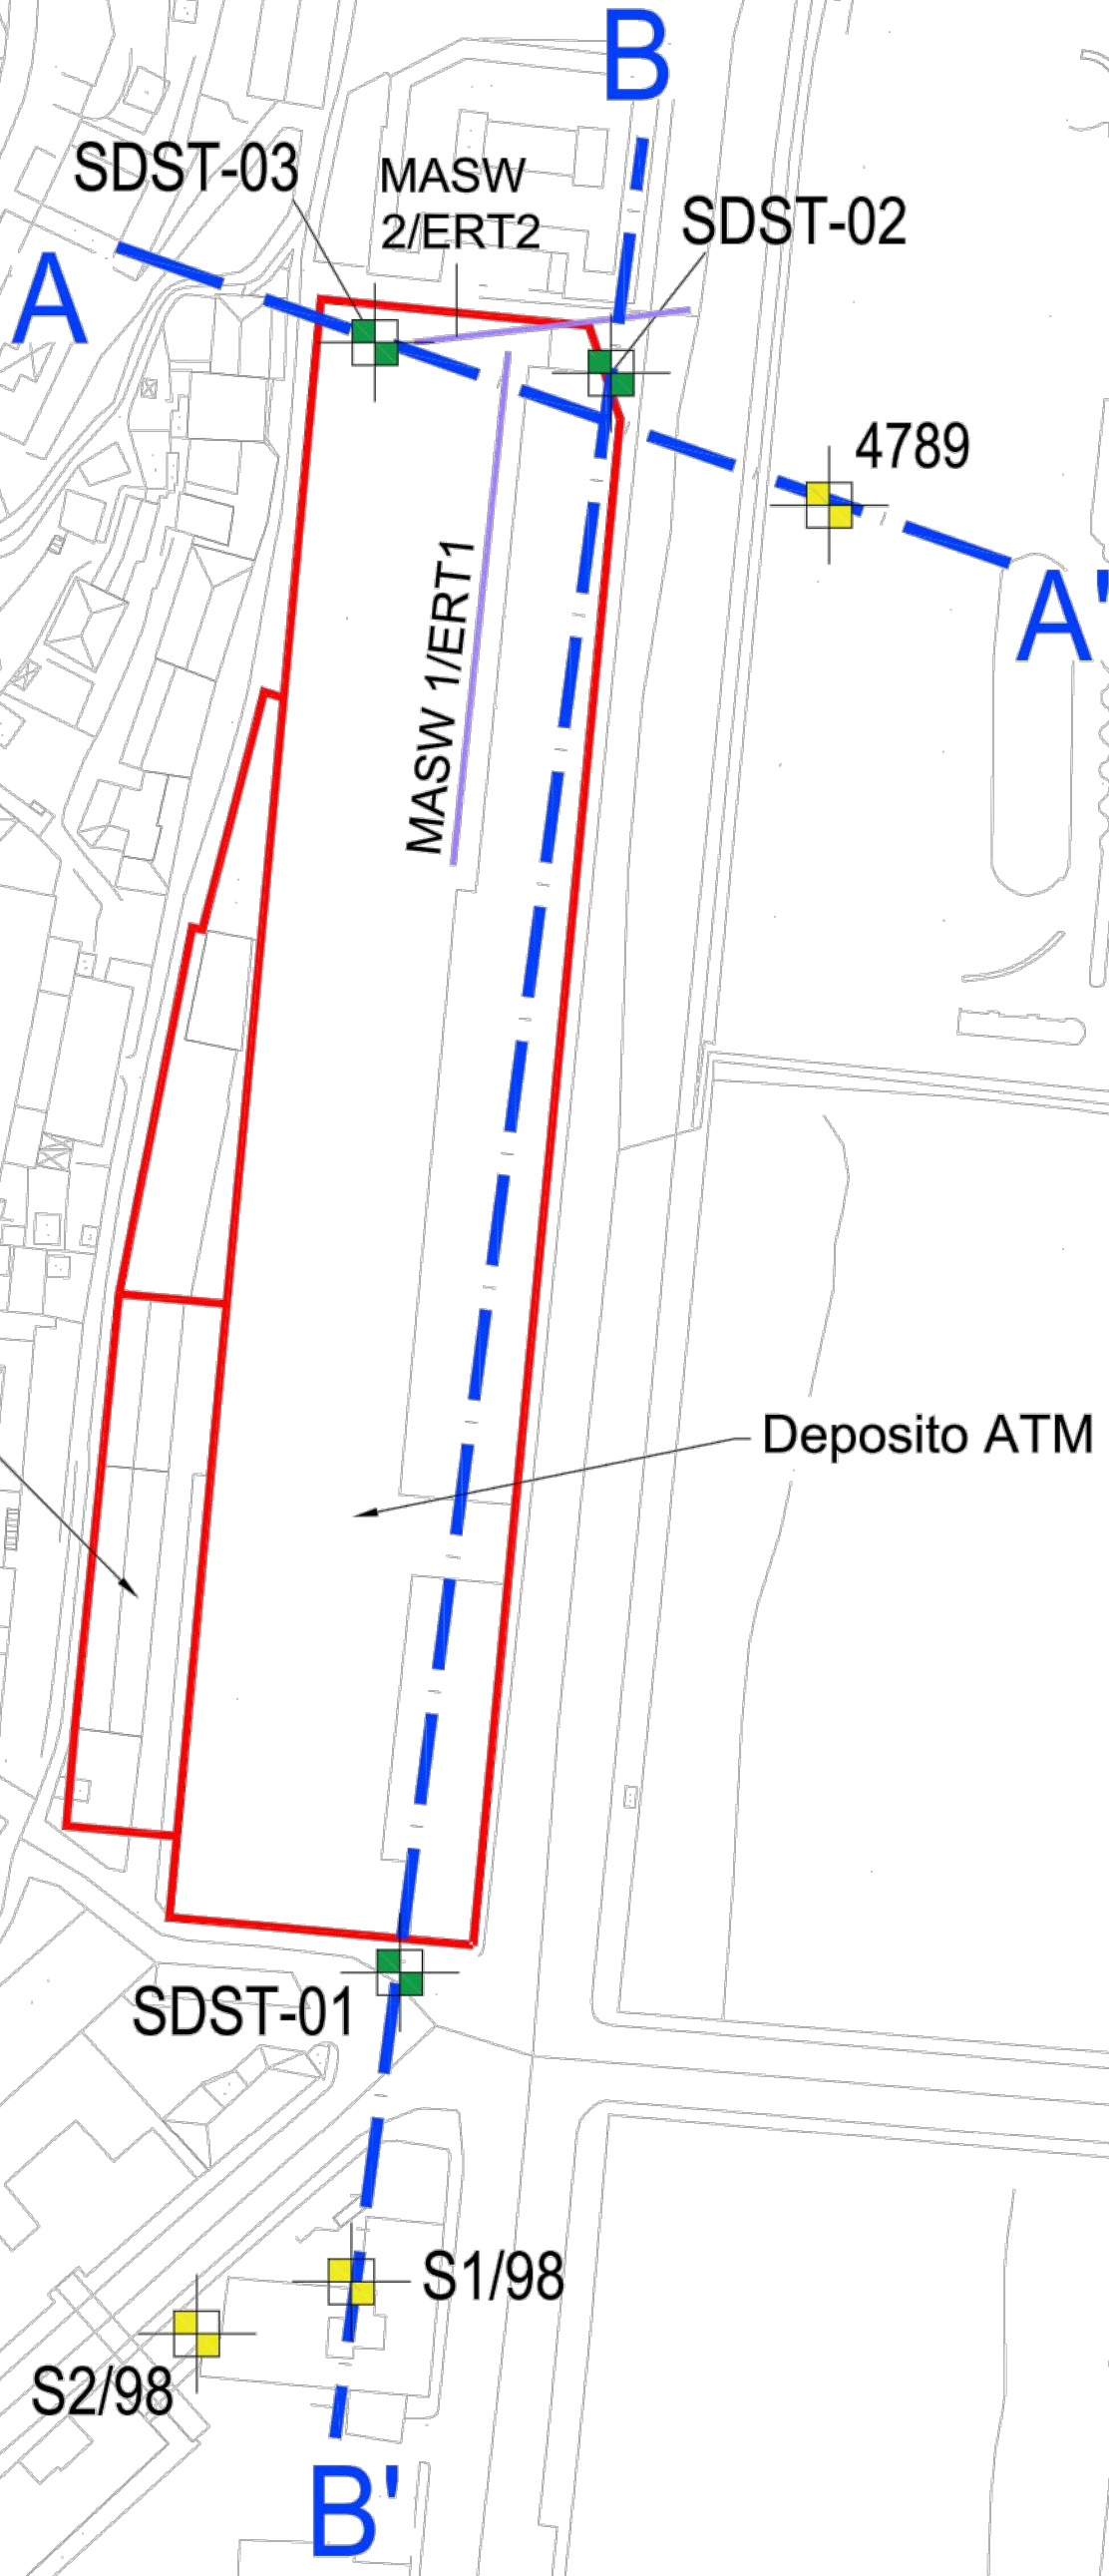

Finanziato dall'Unione Europea dell'iniziativa NextGenerationEU
Misura M2C2 - 4.2 Sviluppo trasporto rapido di Massa

COMMITTENTE: IL RESPONSABILE UNICO DEL PROCEDIMENTO
ALBERTO BITOSSÌ
IL DIRETTORE ESECUTORE DEL CONTRATTO
ANTONIO ROSSA

CUP B31E20000230001

PROGETTAZIONE DEFINITIVA DEL SISTEMA DEGLI ASSI DI FORZA PER IL TRASPORTO PUBBLICO LOCALE (RETE FIOVIARIA E STRUTTURE CONNESSE)

PROGETTAZIONE MANDATARIA

MANDANTE MANDANTE MANDANTE

TECHNITAL

DEPOSITO STAGLIENO - OFFICINA PARCHEGGIO
GEOTECNICA
Planimetria

IL PROGETTISTA RESPONSABILE DELL'INTEGRAZIONE
Dot. Ing. Alessandra Beresso

SCALA: 1:1000

COMMESSA	LOTTO	FASE	ENTE	TIPO DOC.	OPERA/DISCIPLINA	PROGR.	REV.
E21D	00	D	Z1	F8	GE0006	008	A

Revis.	Descrizione	Redatto	Data	Verificato	Data	Approvato	Data	Autorizzato Data
A	Emissione a seguito Cds	TECHNITAL	06/2023	A. Rizzo	06/2023	M. Marinelli	06/2023	A. Peresso Giugno 2023