PROFILO B - B'

SCALA 1:200

0 2 4 6 8 10 m

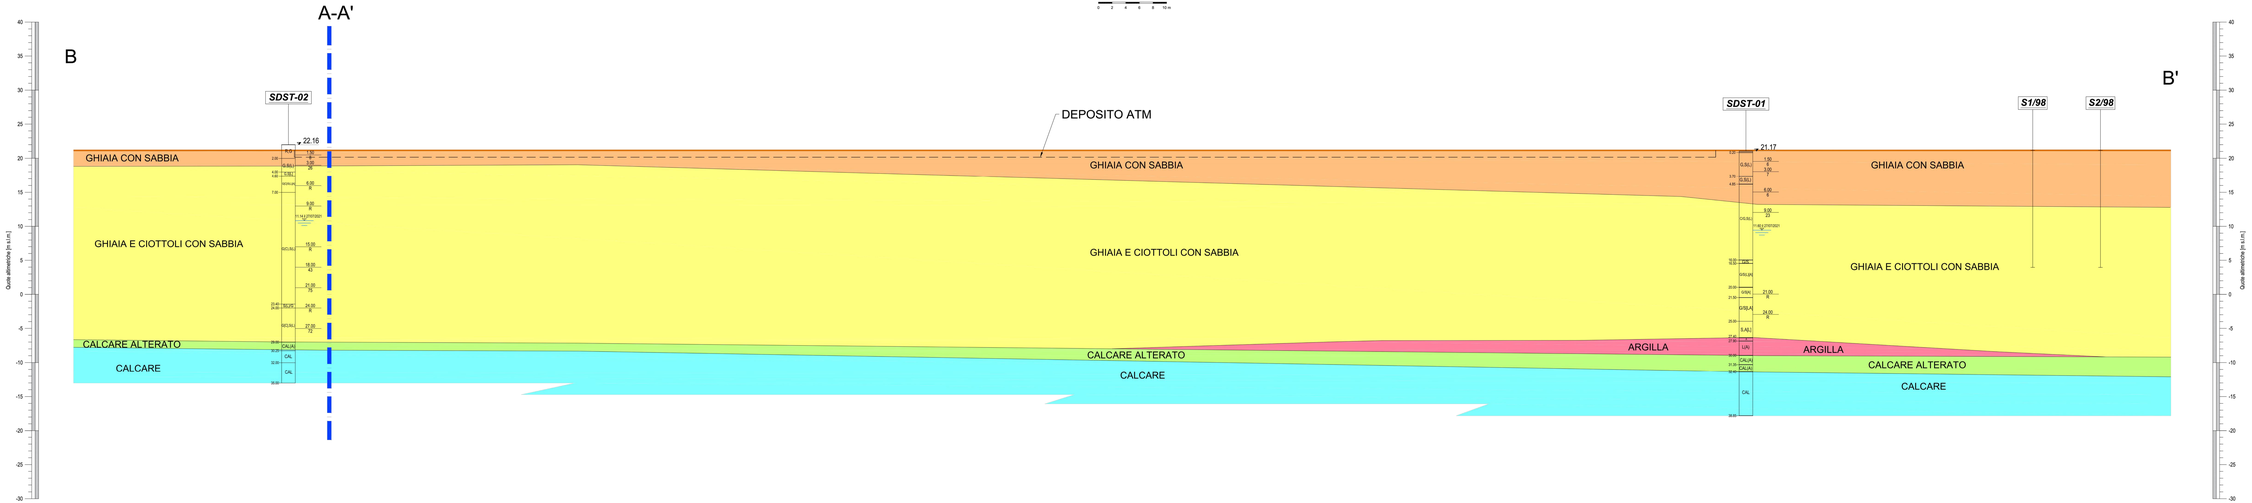

KEY MAP

SCALA 1:150.000

0 1 2 3 4 5 km

LEGENDA

- GHIAIA CON SABBIA
- GHIAIA E CIOTTOLI CON SABBIA
- ARGILLA
- CALCARE ALTERATO
- CALCARE

CLASSIFICAZIONE DEL SUBSTRATO

CAL = Calcare marmoso da moderatamente a poco fratturato, con vene e noduli di calcite. Locali intercalazioni di livelli argillificati ed arenacei.

CAL(A) = Calcare marmoso fortemente fratturato e disgregato.

CLASSIFICAZIONE DEI TERRENI SECONDO A.G.I.:

R = Riporto antropico	C = Ciottoli	G = Ghiaia
S = Sabbia	L= Limo	A = Argilla

X[?] : Y = 5÷10% di X	es: sabbia debolmente limosa = S[L]
X[?] : Y = 10÷25% di X	es: sabbia limosa = S(L)
X,Y : Y = 25÷50% di X	es: sabbia con ghiaia = S,G
X,Y : Y = 50% circa di X	es: sabbia e ghiaia = SG
alternanza di X e Y = X/Y	L(S/S[L])

Finanziato dall'Unione europea NextGenerationEU

Ministero delle Infrastrutture e dei Trasporti

Italiadomani PIANO NAZIONALE DI RIPRESA E RESILIENZA

Finanziato dal Unione Europea dell'Iniziativa NextGenerationEU
Misura M2C2 - 4.2 Sviluppo trasporto rapido di Massa

CUP B31E2000023000l

COMMITTENTE:

COMUNE DI GENOVA

IL RESPONSABILE UNICO DEL PROCEDIMENTO
ALBERTO BITOL

IL DIRETTORE ESECUTIVO DEL CONTRATTO
ANTONIO ROSSA

PROGETTAZIONE DEFINITIVA DEL SISTEMA DEGLI ASSI DI FORZA PER IL TRASPORTO PUBBLICO LOCALE (RETE FILOVIARIA E STRUTTURE CONNESSE)

PROGETTAZIONE

MANDATARIA: ITALFERR GRUPPO FERROVIE DELLO STATO ITALIANE

MANDANTE: TECHNITAL

MANDANTE: ETS ENGINEERING & TECHNOLOGY, S.p.A.

MANDANTE: ABDR ARCHITECT ASSOCIATES

TECHNITAL

DEPOSITO STAGLIENO - OFFICINA PARCHEGGIO

GEOTECNICA

Profilo Geotecnico 2/2

IL PROGETTISTA RESPONSABILE DELL'INTEGRAZIONE
Dott. Ing. Alessandro Perasso ...

SCALA: 1:200

COMMESSA	LOTTO	FASE	ENTE	TIPO DOC.	OPERA/DISCIPLINA	PROGR.	REV.
IZ1Z	00	E	00	GE	GE0000 00	002	A

Revis.	Descrizione	Redatto	Data	Verificato	Data	Approvato	Data	Autorizzato Data
A	Emissione a seguito CdS	TECHNITAL	06/2023	A. Rizzo	06/2023	M. Marinell	Giugno 2023	A. Perasso Giugno 2023

FILE: E1100GE2-1P-BG0300000A

n. Elab.: