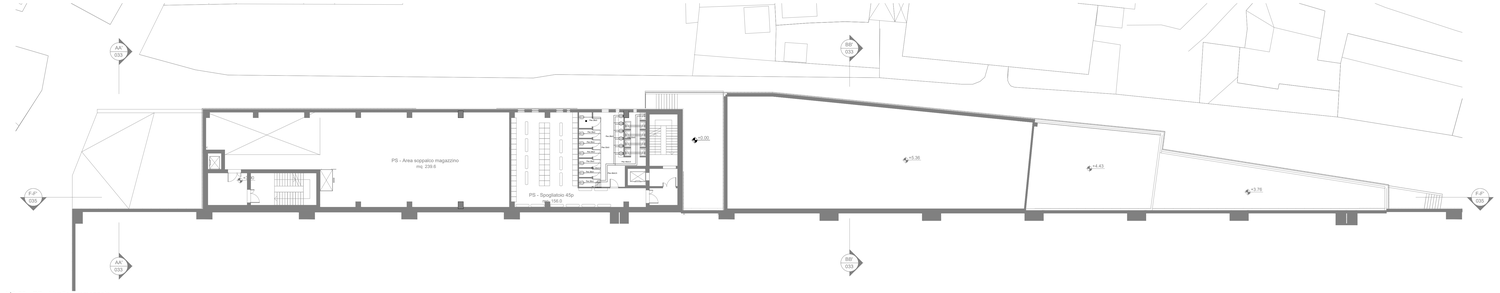

2 3.90 - PS - Livello Ammezzato
Scala 1 : 200

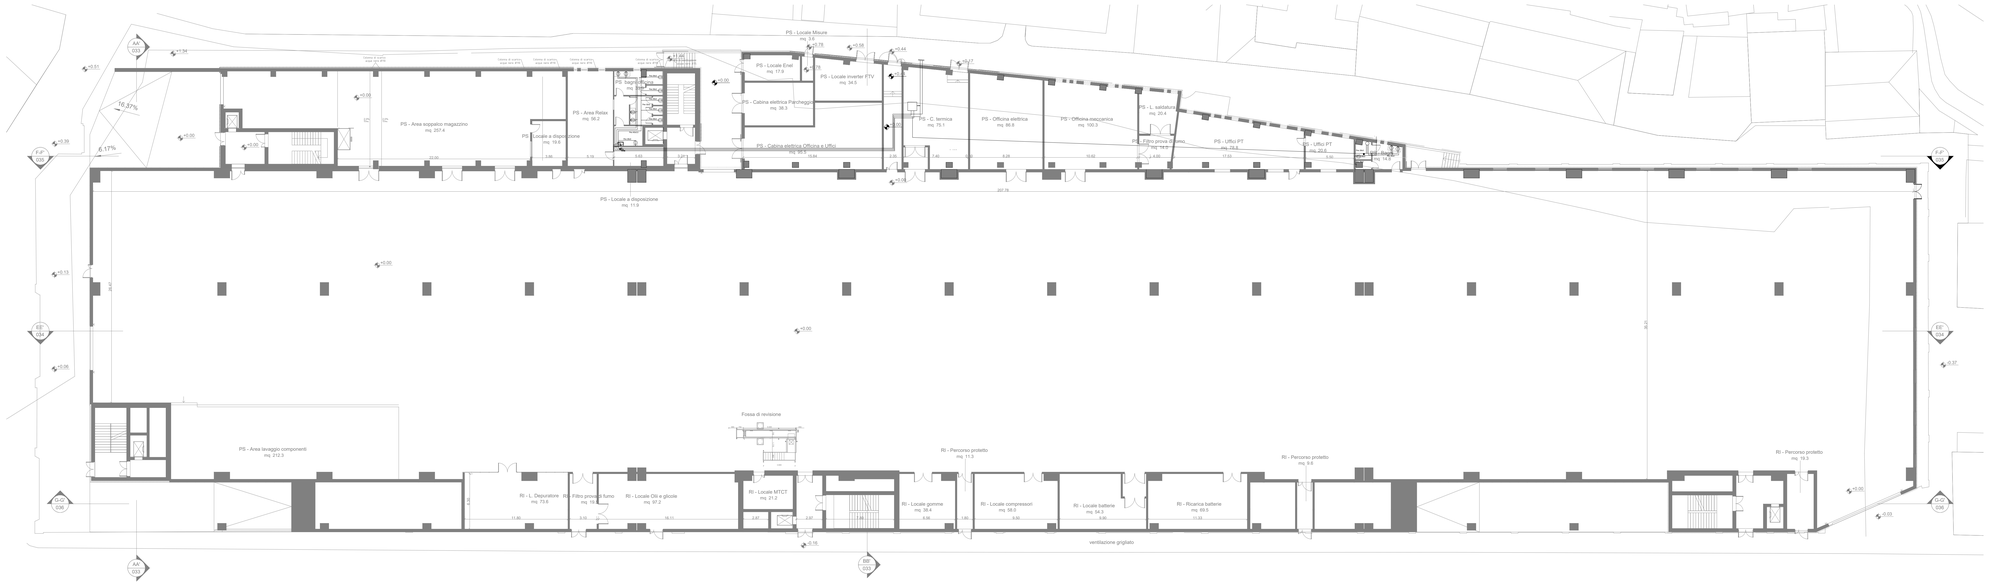

1 0.00 - RI - Livello Terra
Scala 1 : 200

LEGENDA

	Montanti ubazioni in rame per ACQUA SANITARIA, completo di isolamento termico come da DPR 412/93. Incassati nella muratura.
	Tubazioni in rame per ACQUA SANITARIA, completo di isolamento termico come da DPR 412/93. Installati a pavimento.
	Tubazioni in multistrato per ACQUA DUALE, completo di isolamento termico come da DPR 412/93. Installati a pavimento.
	Rubinetto con attacco portagomma
	Valvole d'intercettazione manuale
ACS: AFS:	Acqua calda sanitaria Acqua fredda sanitaria
RI: DL:	Acqua di ricircolo Acqua duale
	Valvola di bilanciamento-Ø 1"1/4
	Miscelatore - Ø 1"1/4
	Discesa tubazioni
	Scaldacqua a pompa di calore da 80 litri.

Finanziato dall'Unione europea NextGenerationEU
Ministero delle Infrastrutture e dei Trasporti
Italiadomani
Finanziato dal Unione Europea dell'iniziativa NextGenerationEU
Misura M2C2 - 4.2 Sviluppo trasporto rapido di Massa

COMMITTENTE:
COMUNE DI GENOVA
IL RESPONSABILE UNICO DEL PROCEDIMENTO
ALBERTO BITOSSI
IL DIRETTORE ESECUTORE DEL CONTRATTO
ANTONIO ROSSA

PROGETTAZIONE DEFINITIVA DEL SISTEMA DEGLI ASSI DI FORZA PER IL TRASPORTO PUBBLICO LOCALE (RETE FILOVIARIA E STRUTTURE CONNESSE)

PROGETTAZIONE

MANDATARIA
ITALFERR
GRUPPO FERROVIE DELLO STATO ITALIANE

MANDANTE
TECHNITAL

MANDANTE
ETS Engineering and Technical Services S.p.A.

MANDANTE
ABDR ARCHITETTI ASSOCIATI

Società
ETS Engineering and Technical Services S.p.A.

IMPIANTI MECCANICI STAGLIENO
Layout Idrico Sanitario Fabbricato servizi

IL PROGETTISTA RESPONSABILE DELL'INTEGRAZIONE
Dott. Ing. Alessandro Peresso

SCALA : 1:100

COMMESSA	LOTTO	FASE	ENTE	TIPO DOC.	OPERA/DISCIPLINA	PROGR.	REV.
E21D	00	D	Z2	PA	IT1601	003	A

Revis.	Descrizione	Redatto	Data	Verificato	Data	Approvato	Data	Autorizzato Data
A	Emissione	ETS	06/2023	D. Romano	06/2023	G. Perrone	06/2023	A. Peresso

Nome file E21D05D17PAIT1601003A.dwg
n.Elab.: