


CATASTO TERRENI **SCALA 1:1000**
GENOVA FG. 19/A
DEPOSITO STAGLIENO
via Bobbio

| | |
|----|---------------------------------------|
| 1 | Area oggetto di esproprio mappale 132 |
| 1a | Area oggetto di esproprio mappale 163 |
| 1b | Area oggetto di esproprio mappale 164 |
| 1c | Area oggetto di esproprio mappale 175 |
| 1d | Area oggetto di esproprio mappale 176 |
| 1e | Area oggetto di esproprio mappale 191 |
| 1f | Area oggetto di esproprio mappale 198 |
| 1g | Area oggetto di esproprio mappale 199 |
| 1h | Area oggetto di esproprio mappale 195 |
| 2 | Area oggetto di esproprio mappale 190 |
| 3 | Area oggetto di esproprio mappale 553 |
| 4 | Area oggetto di esproprio mappale 194 |
| 5 | Area oggetto di esproprio mappale 193 |
| 6 | Area oggetto di esproprio mappale 201 |
| 7 | Area oggetto di esproprio mappale 197 |

ASSE CENTRO PIASTRA
Cantiere base C02

Area di lavoro - Area di deposito mq 2125

SCALA 1:500

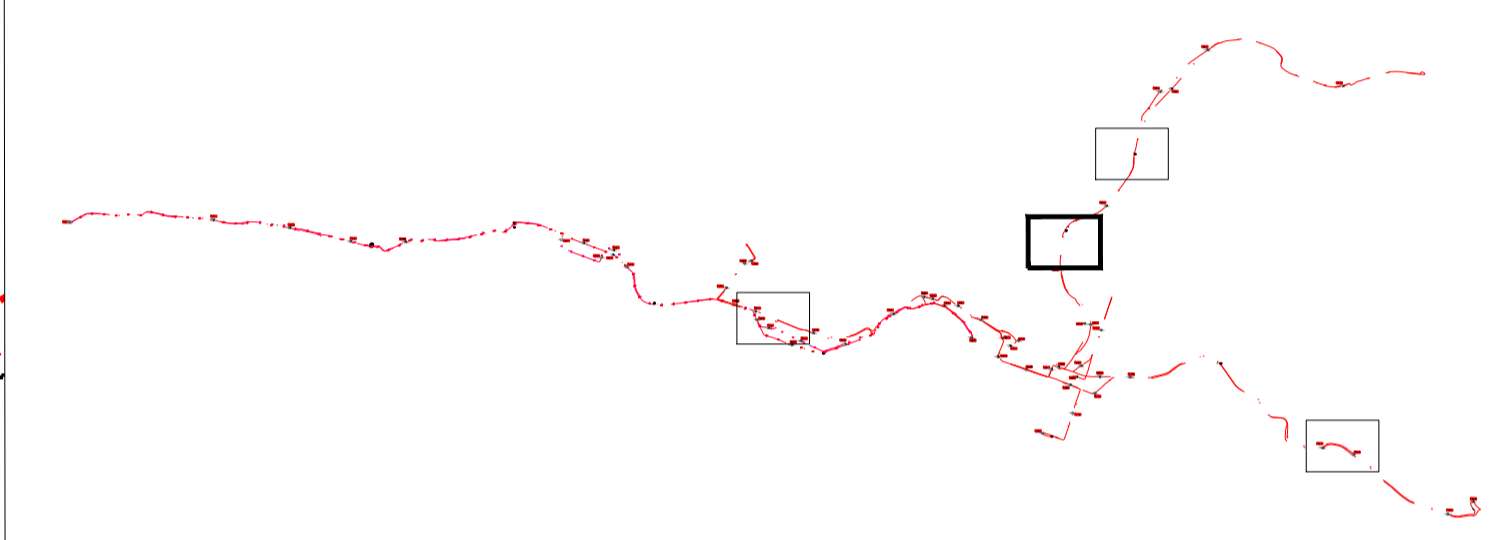

Finanziato dall'Unione europea
 NextGenerationEU
 Finanziato dal Unione Europea dell'iniziativa NextGenerationEU
Misura M2C2 - 4.2 Sviluppo trasporto rapido di Massa

COMMITTENTE: IL RESPONSABILE UNICO DEL PROCEDIMENTO
 ALBERTO BITOSI
 IL DIRETTORE ESECUTORE DEL CONTRATTO
 ANTONIO ROSSA

PROGETTAZIONE DEFINITIVA DEL SISTEMA DEGLI ASSI DI FORZA PER IL TRASPORTO PUBBLICO LOCALE (RETE FIOVIARIA E STRUTTURE CONNESSE)

PROGETTAZIONE **MANDATARIA**
 ITALFERR
 GRUPPO FERROVIE DELLO STATO ITALIANO

MANDANTE **MANDANTE** **MANDANTE**
 TECHNITAL ETI 43DR
Engineering and Technical Services S.p.A. ARCHITETTI ASSOCIATI

Società **ETI**

PIANO PARTICELLARE DI ESPROPRIO
 Planimetria catastale deposito Staglieno

SCALA: 1:500 - 1:1000
 IL PROGETTISTA RESPONSABILE DELL'INTEGRAZIONE
 Dott. Ing. Alessandro Peresso

| COMMESSA | LOTTO | FASE | ENTE | TIPO DOC. | OPERA/DISCIPLINA | PROGR. | REV. |
|----------|-------|------|------|-----------|------------------|--------|------|
| E21D | 00 | D | Z2 | P7 | AQ0000 | 018 | A |

| Revis. | Descrizione | Redatto | Data | Verificato | Data | Approvato | Data | Autorizzato Data |
|--------|-------------|---------|---------|------------|---------|-------------|---------|------------------|
| A | Emissione | ETS | 08/2023 | D. Romano | 08/2023 | G. Parretti | 08/2023 | A. Peresso |