


**LEGENDA**

- Confine Comunale
- Territorio non insediato
- Aree rurali libere perurbane
- Territorio di valore paesaggistico e panoramico
- Territori di cornice costiera (C del PTC provinciale)
- Territori urbani con verde connotante (U del PTC provinciale)
- Are verdi strutturate storiche e/o soggette a vincolo
- Are verdi strutturate urbane e perurbane
- Valli alberati esistenti
- Valli alberati di progetto (SIS-S)
- Valli alberati di progetto
- Manufatti storici del Sistema delle Fortificazioni Genovesi ed Acquedotto Storico
- Parchi Urbani (PP del Sistema dei Servizi Pubblici del PUC)
- Parchi di interesse naturalistico e paesaggistico
- SIC e Core Area
- Siti puntuali di Area Nucleo
- Corrido ecologici spazi aperti
- Corrido ecologici boschi
- Corrido ecologici acqua
- Tappe di attraversamento spazi aperti
- Tappe di attraversamento boschi
- Tappe di attraversamento acqua
- Zone di Protezione Speciale - ZPS
- Connesioni ecologiche da salvaguardare e/o ripristinare
- Area Ecotonali
- Zone Protetta Provinciali - ZPP


 COMUNE DI GENOVA
 
**GENOVA**  
NUOVE TRAM FERROVIE  
**PIANO URBANISTICO COMUNALE**  
 Progetto Definitivo

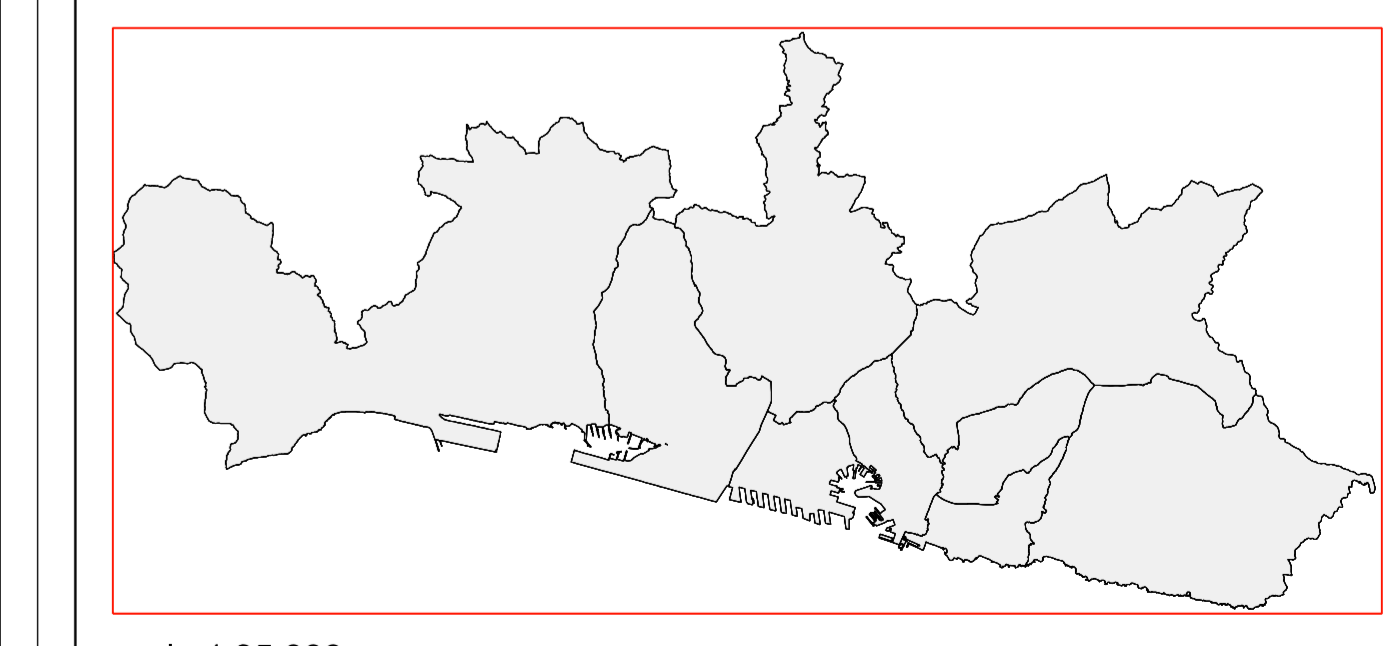

scala 1:25.000  
 SISTEMA DEL VERDE URBANO E TERRITORIALE  
 (tavola a corridoio)  
 (AGGIORNAMENTO SETTEMBRE 2023)

Direzione Urbanistica, SUE e Grandi Progetti  
 Rilievo base Carta Tecnica Regione Liguria (Art. 5 del 18/01/2019)

RETE ECOLOGICA

STRUTTURA DEL PIANO - Livello 2  
Livello urbano di città