


Coordinate ETRF 2000 Geografiche			
ID	Latitudine	Longitudine	Quota ellissoidica
S01	44°24'59.22883"	8°55'07.67052"	59.9393
S02	44°24'56.71110"	8°55'09.11114"	56.7398
S03	44°24'57.58339"	8°55'10.76949"	57.0230

Coordinate ETRF 2000 - UTM Fuso 32 con quota Ortometrica			
ID	EST	NORD	Quota s.l.m. m.
S01	493535.363	4918132.201	14.922
S02	493567.144	4918054.482	11.721
S03	493603.844	4918081.365	12.005

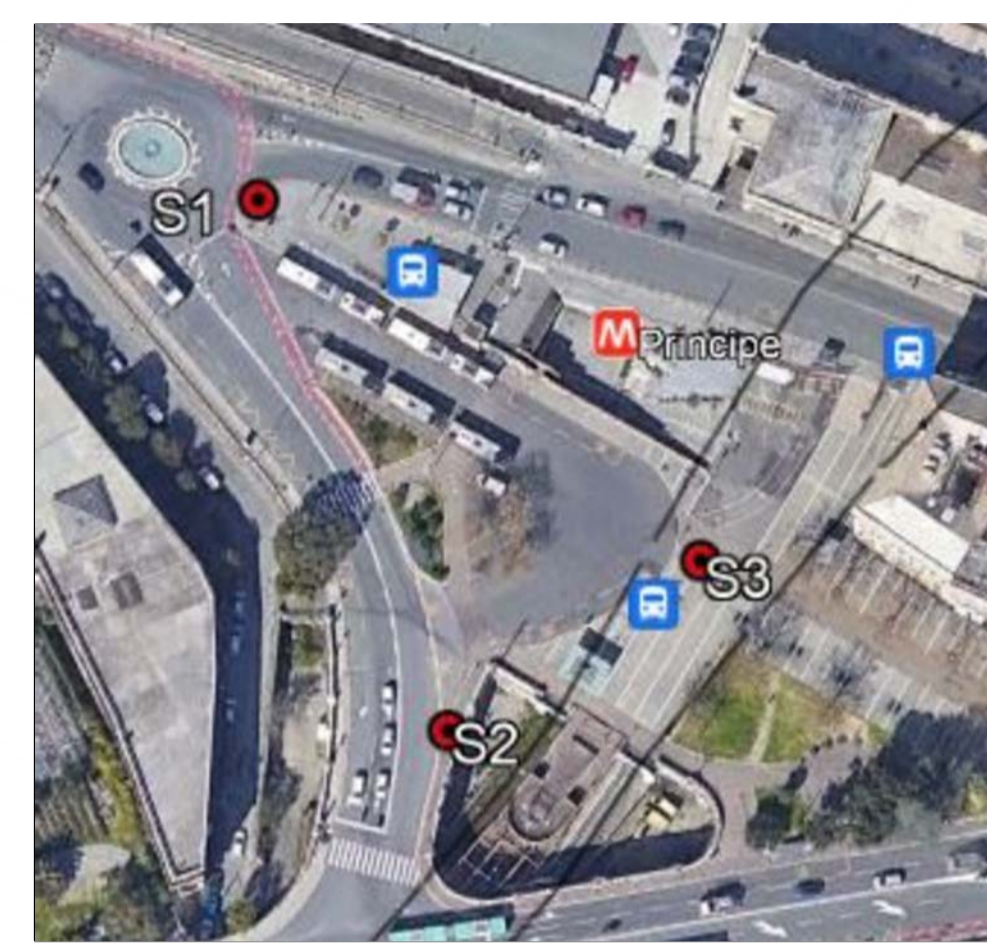

LEGENDA

SIMBOLI GRAFICI

	QUOTA PAVIMENTO FINITO		QUOTA PAVIMENTO FINITO
	ASSE STRUTTURALE		LIMITE AREA DI CAPOLINEA

	IDENTIFICAZIONE DISEGNO NUMERO_DISEGNO NUMERO_TAVOLA		NUMERO DETTAGLIO NUMERO_TAVOLA
	SEZIONI - PROSPETTI		RIQUADRO DETTAGLIO
	TITOLO DISEGNO scala 1:XX		

NOTE

N.B. TRATTAMENTO ANTIGRAFFITI SU TUTTI I MATERIALI

LOCALE CONTROLLORI	12.1 MQ
LOCALE Q.E.	1.55 MQ
LOCALE AUTISTI	26.1 MQ
BAGNO PERSONALE	10.56 MQ
SERVIZI IGIENICI PUBBLICO	17.46 MQ
LOCALE TECNICO	2.62 MQ
AREA COPERTA	346.60 MQ

COMMITTENTE:

COMUNE DI GENOVA
 IL RESPONSABILE UNICO DEL PROCEDIMENTO
 ALBERTO BITOSI
 IL DIRETTORE ESECUTORE DEL CONTRATTO
 ANTONIO ROSSA

PROGETTAZIONE DEFINITIVA DEL SISTEMA DEGLI ASSI DI FORZA PER IL TRASPORTO PUBBLICO LOCALE (RETE FIOVIARIA E STRUTTURE CONNESSE)

PROGETTAZIONE	MANDATARIA
MANDANTE	MANDANTE
	MANDANTE

ABDR ARCHITETTI ASSOCIATI S.R.L.

CAPOLINEA
AREA A SERVIZIO DEL CAPOLINEA FANTI - PLANIMETRIA GENERALE

IL PROGETTISTA RESPONSABILE DELL'INTEGRAZIONE
Dott. Ing. Alessandro Peresso

SCALA: 1:200

COMMESSA	LOTTO	FASE	ENTE	TIPO DOC.	OPERA/DISCIPLINA	PROGR.	REV.
E21D	00	D	Z3	P9	FA4400	002	C

Revis.	Descrizione	Redatto	Data	Verificato	Data	Approvato	Data	Autorizzato	Data
A	Emissione	ABDR	02/22	P. Desideri	02/22	A. Peresso	02/22		
B	Var. Team di commessa	ABDR	05/22	P. Desideri	05/22	A. Peresso	05/22		
C	Emissione per commenti	ABDR	07/22	P. Desideri	07/22	A. Peresso	07/22		