Pianta ancoraggi 1

scale 1:50

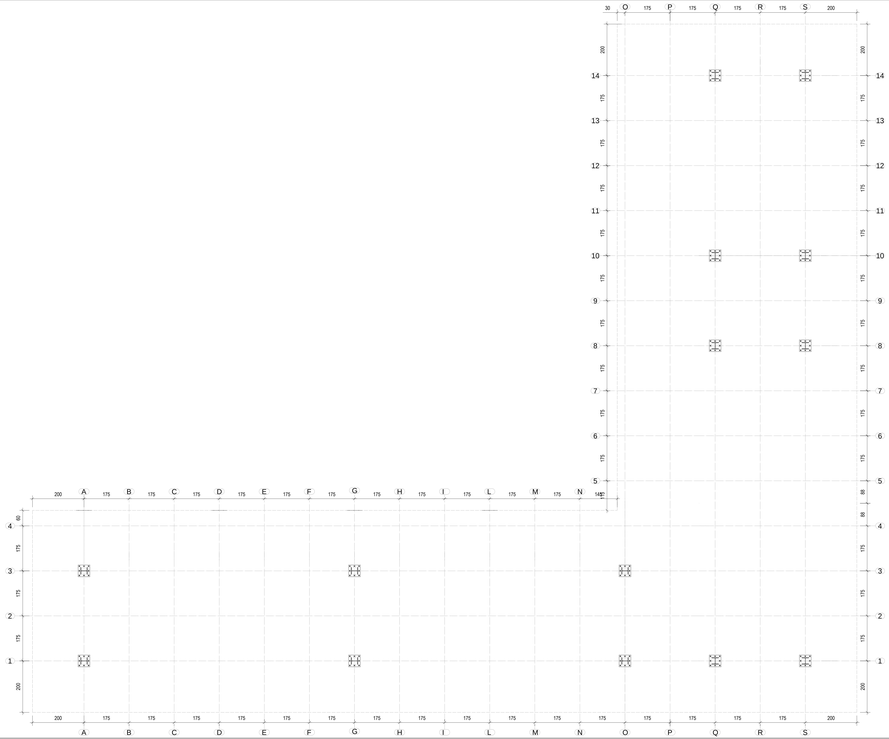

Pianta copertura 1

scale 1:50

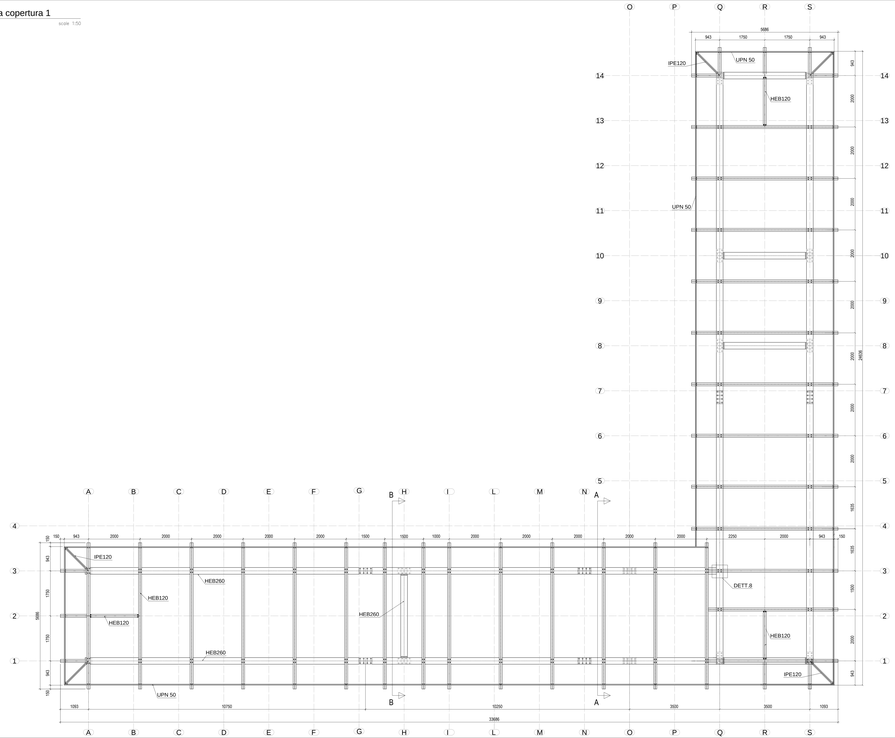

NOTE:
Le quote vanno verificate sul posto e quanto indicato esecuzione e controllate in contraddittorio con i disegni architettonici.
ogni discrepanza dovrà essere notificata per iscritto.

MATERIALI EN 10025
S355J0

BULLONERIA EN 20898
VT 8.8 UNI 5713
VT 10.9 UNI 5713

- LAVORAZIONI PARTICOLARI FUSTATO BULLONI MAGGIORE DELLE PARTI DA SERRARE
- SERRAGGIO SECONDO L'11 CNR-UNI 10011/88

PRESCRIZIONI PER LE SALDATURE:

a) cordone d'angolo

b) giunto testa-testa a piena penetrazione

Uoare Elettrodi AWS E 7018 1 ØU.0 / 1.25
Uoare Filo AWS S 18 ER 70S-6

COMMITTENTE:

COMUNE DI GENOVA
IL RESPONSABILE UNICO DEL PROCEDIMENTO
ALBERTO BITOSSI
IL DIRETTORE ESECUTORE DEL CONTRATTO
ANTONIO ROSSI

PROGETTAZIONE DEFINITIVA DEL SISTEMA DEGLI ASSI DI FORZA PER IL TRASPORTO PUBBLICO LOCALE (RETE FILOVIARIA E STRUTTURE CONNESSE)

PROGETTAZIONE

MANDATARIA: ITALFERR

MANDANTE: PROGETTI & PARTNERS

MANDANTE: ST S.p.A. STUDIO TECNICO ASSOCIATO

MANDANTE: ABDR

ABDR architetti associati srl

STUDIO ARCHITETTONICO
AREA A SERVIZIO DEL CAPOLINEA BRIGNOLE - STRUTTURE
PIANTE PENSILINA

IL PROGETTISTA RESPONSABILE DELL'INTEGRAZIONE
Dott. Ing. Alessandro Pessina
ORDINE INGEGNERI PROVINCIA DI MILANO N. 21961

SCALA: 1:50

COMMESSA	LOTTO	FASE	ENTE	TIPO DOC.	OPERA/DISCIPLINA	PROGR.	REV.
E21	1D	00	2	23	PB	FA4403	101	B

Revisioni								
Revisioni	Descrizione	Redatto	Data	Verificato	Data	Approvato	Data	Autorizzato Data
A	Emissione	ABDR	23/02/2021	P.Gaudenzi	23/02/2021	A.Pessina	23/02/2021	A.Pessina 23/02/2021
B	Var. lavori commessa	ABDR	17/05/2022	P.Gaudenzi	17/05/2022	A.Pessina	17/05/2022	

Nome file E21D-00-I1-Z3-PB-FA4403-101-B.pdf

n. Elab.: