

LEGENDA

SIMBOLI GRAFICI

	QUOTA PAVIMENTO FINITO		QUOTA PAVIMENTO FINITO
	ASSE STRUTTURALE		LIMITE AREA DI CAPOLINEA
	IDENTIFICAZIONE DISEGNO NUMERO TAVOLA		NUMERO DISEGNO
	SEZIONI - PROSPETTI		NUMERO TAVOLA
	TITOLO DISEGNO scala 1:XX		NUMERO TAVOLA

NOTE

N.B. TRATTAMENTO ANTIGRAFFITI SU TUTTI I MATERIALI

LOCALE CONTROLLORI A	14.60 MQ
LOCALE Q.E. A	1.55 MQ
LOCALE CONTROLLORI B	14.60 MQ
LOCALE Q.E. B	1.55 MQ
LOCALE AUTISTI A	23.28 MQ
LOCALE AUTISTI B	23.30 MQ
BAGNO PERSONALE B1	4.22 MQ
BAGNO PERSONALE B2	10.56 MQ
AREA COPERTA PENSILINA A	167.00 MQ
AREA COPERTA PENSILINA B	238.00 MQ
AREA COPERTA TOTALE	405.00 MQ

0094
REVEL/BRIGNOLE FS
CAPOLINEA
NUMERO STALLI: 2
SAGNO BARRATO - A
SAGNO BARRATO - D

0439
BRIGNOLE FS/
CAPOLINEA
L=58m
ASSE VALBISAGNO - D
ASSE VALBISA


0360
ASSE LEVANTE BARRATO - D
ASSE LEVANTE - D
ASSE CENTRO BARRATO - D
ASSE CENTRO - D
L=39m
CAPOLINEA
BRIGNOLE FS/

Coordinate ETRF 2000 Geografiche

ID	Latitudine	Longitudine	Quota ellissoidica
CH01	44°24'14.97227"	8°56'49.90789"	53.8332
CH02	44°24'15.77882"	8°56'43.41187"	52.1778
CH03	44°24'20.83898"	8°56'53.08853"	54.2647

Coordinate ETRF 2000 - UTM Fusco 32 con quota Ortometrica

ID	EST	NORD	Quota s.l.m. m.
CH01	495795.376	4916764.837	8.826
CH02	495851.715	4916789.662	7.170
CH03	495866.069	4916845.743	9.258

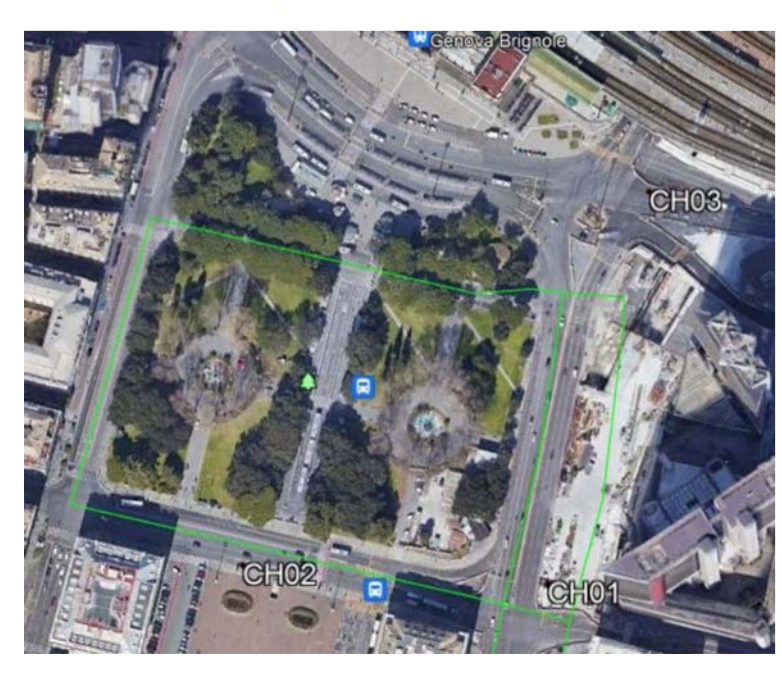

COMMITTENTE:

COMUNE DI GENOVA
IL RESPONSABILE UNICO DEL PROCEDIMENTO
ALBERTO BITOSSÌ
IL DIRETTORE ESECUTORE DEL CONTRATTO
ANTONIO ROSSA

PROGETTAZIONE DEFINITIVA DEL SISTEMA DEGLI ASSI DI FORZA PER IL TRASPORTO PUBBLICO LOCALE (RETE FILOVIARIA E STRUTTURE CONNESSE)

PROGETTAZIONE: MANDATARIA

MANDANTE: MANDANTE

MANDANTE

MANDANTE

ABDR ARCHITETTI ASSOCIATI S.R.L.

CAPOLINEA
AREA A SERVIZIO DEL CAPOLINEA BRIGNOLE - PLANIMETRIA GENERALE

IL PROGETTISTA RESPONSABILE DELL'INTEGRAZIONE
Dot. Ingeg. Alessandro Perasso

SCALA: 1:200

COMMESSA	LOTTO	FASE	ENTE	TIPO DOC.	OPERA/DISCIPLINA	PROGR.	REV.
E21D	00	D	Z3	P9	FA47DQ	004	B

Revis.	Descrizione	Redatto	Data	Verificato	Data	Approvato	Data	Autorizzato Data
A	Emissione	ABDR	02/22	P. Desideri	02/22	A. Perasso	02/22	
B	Emissione	ABDR	05/22	P. Desideri	05/22	A. Perasso	05/22	

Nome file: E21D-00-D-Z3-P9-FA4700-004-B

n. Elab.:-