Vista frontale 1 Assi 1-12

scale 1:50

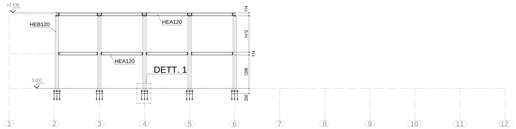

Vista laterale 1

scale 1:50

Vista frontale 2 Assi13-39

scale 1:50

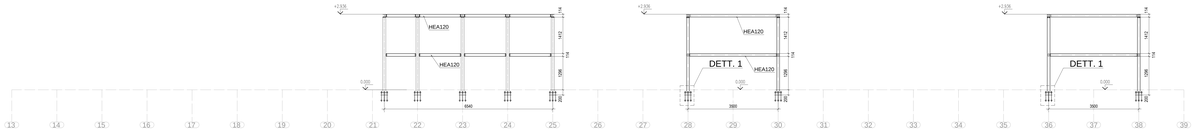

Vista laterale 2

scale 1:50

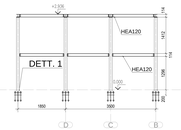

NOTE:
Le quote vanno verificate sul posto da parte dell'esecutore e controllate in contraddittorio con i disegni architettonici;
ogni discrepanza dovrà essere notificata per iscritto.

MATERIALI EN 10025
S355J2

BULLONERIA EN 20898
VT: 8.8 UNI 5712
DD: 8 UNI 5713

- LUNGHEZZA TRATTI NON FILETTATO BULLONE MAGGIORE DELLE PARTI DA SERRARE
- SERRAGGIO SECONDO 4.1.3 CNR-UNI 10011/88

PREDISPOSIZIONI PER LE SALDATURE:

ai centri d'angolo:

to punti testa-testa a piena penetrazione:

Uses Defined AISC 9 TH 1 - ID:1-1.25
Uses Fo AWS 5.18 ER70S-6

COMMITTENTE:

COMUNE DI GENOVA

IL RESPONSABILE UNICO DEL PROCEDIMENTO
ALBERTO DITOSSA
IL DIRETTORE ESECUTORE DEL CONTRATTO
ANTONIO BOSSA

PROGETTAZIONE DEFINITIVA DEL SISTEMA DEGLI ASSI DI FORZA PER IL TRASPORTO PUBBLICO LOCALE (RETE FILOVIARIA E STRUTTURE CONNESSE)

PROGETTAZIONE

MANDATARIA
ITALFERR GRUPPO FERROVIE DELLO STATO

MANDANTE
SYSTRA

MANDANTE
SPI Studio Professionale Ingegneria S.r.l.

MANDANTE
ABDR

ABDR architetti associati srl

STUDIO ARCHITETTONICO
AREA A SERVIZIO DEL CAPOLINEA FIERA/KENNEDY - STRUTTURE
PROSPETTO E SEZIONI BOX 17/00/2022

IL PROGETTISTA RESPONSABILE DELL'INTEGRAZIONE
Dott. Ing. Luca Lamberti
Ordine degli Ingegneri di Parma n. 731

SCALA :
1:50

COMMESSA	LOTTO	FASE	ENTE	TIPO DOC.	OPERA/DISCIPLINA	PROGR.	REV.
E21D	00	D	Z3	PB	FA4603	104	C

Revis.	Descrizione	Redatto	Data	Verificato	Data	Approvato		Autorizzato Data
A	Emissione	ABDR	15/01/2022	F.Zevolani	15/01/2022	L.Lamberti	15/01/2022	15/01/2022
B	Emissione	ABDR	31/03/2022	F.Zevolani	31/03/2022	L.Lamberti	31/03/2022	31/03/2022
C	Var. team commessa	ABDR	17/05/2022	F.Zevolani	17/05/2022	L.Lamberti	17/05/2022	17/05/2022

Nome file E21D-00-D-Z3-PB-FA4603-104-C.pdf

n. FTAB: