Pianta travi di fondazione 1

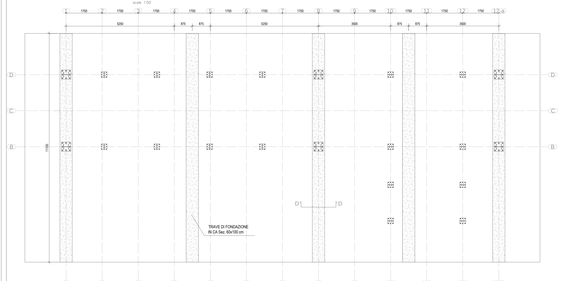

Pianta travi di fondazione 2

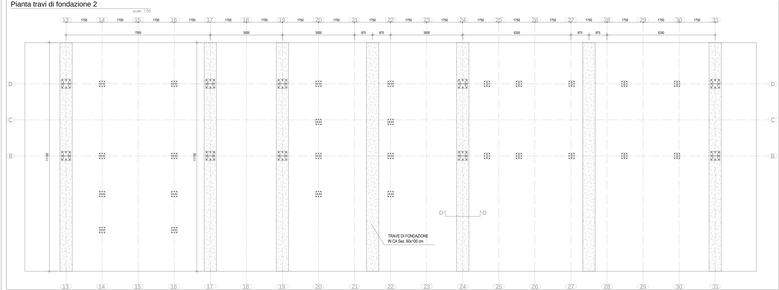

Pianta platea 1

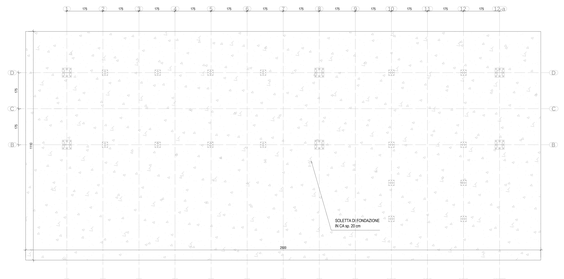

Pianta platea 2

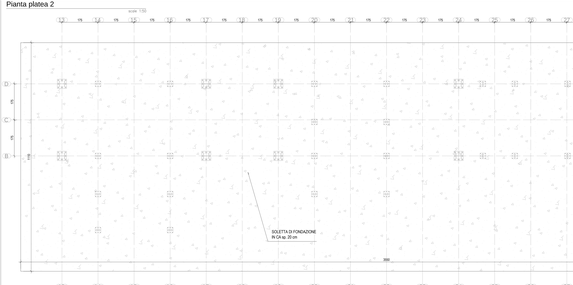

Particolare Armature platea 1

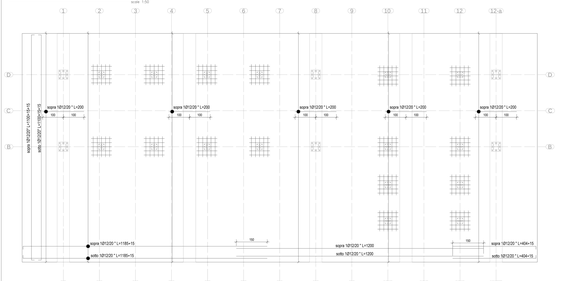

Particolare Armature platea 2

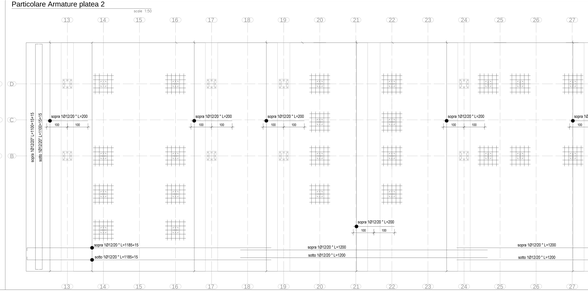

SEZIONE DD

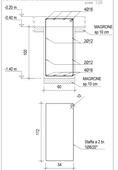

NOTE:
Le quote vanno verificate sul posto da parte dell'esecutore e controllate da parte dei progettisti con i disegni architettonici;
ogni discrepanza dovrà essere notificata per iscritto.

MATERIALI
MATERIALI EN 10025
S355J0

BULLONERIA EN 20898
CT. 8.8 UNI 5712
DD 8 UNI 5713

SALDATURE EN 10 025 ALMENO ALLA 1/2 HASSIGE DELLE PARTI DA SERRARE
SERRAGGIO SECONDO A U.I.C.M.UNI 10011/88

PRESCRIZIONI PER LE SALDATURE

a cordon d'angolo

a giunto testa-testa a piena penetrazione

Uses Eurocod : ARS E 79 ter 1 - JEU 12/5
Uses Fils : ARS E 95 3/5 Ter

COMMITTENTE:

CORNE DE GENEVA 6
IL RESPONSABILE UNICO DEL PROCEDIMENTO
ANTONIO ROSSA
IL DIRETTORE ESECUTORE DEL CONTRATTO
ANTONIO ROSSA

PROGETTAZIONE DEFINITIVA DEL SISTEMA DEGLI ASSI DI FORZA PER IL TRASPORTO PUBBLICO LOCALE (RETE FILOVIARIA E STRUTTURE CONNESSE)

PROGETTAZIONE:

MANDATARIA: ITALFERR

MANDANTE: TECHNITAL

MANDANTE: SYSTRA

MANDANTE: ABDR

ABDR architetti associati srl

STUDIO ARCHITETTONICO
AREA A SERVIZIO DEL CAPOLINEA BRIGNOLE - STRUTTURE
FONDAZIONI PENSILINE E BOX 17/02/2022

IL PROGETTISTA RESPONSABILE DELL'INTEGRAZIONE
Dott. Ing. Alessandro Perasso

SCALA: 1:50

COMMESSA	LOTTO	FASE	ENTE	TIPO DOC.	OPERA/DISCIPLINA	PROGR.	REV.
E21D	D0	D	ZZ	PB	FA4T03	D05	C

Revis.	Descrizione	Redatto	Data	Verificato	Data	Approvato	Data	Autorizzato Data
A	Emissione	ABDR	Nov.2022	F.Ferraro	Nov.2022	A.Perasso	Nov.2022	A.Perasso Nov.2022
B	Emissione	ABDR	Gennaio	F.Ferraro	Gennaio	A.Perasso	Gennaio	A.Perasso Gennaio
C	Int. reali cantieriste	ABDR	Febbraio	F.Ferraro	Febbraio	A.Perasso	Febbraio	A.Perasso Febbraio

ORDINE DEGLI INGEGNERI DELLA PROVINCIA DI GENOVA
Ing. ALESSANDRO PERASSO
Sez. A n. 1000

E21D D0 D ZZ PB FA4T03 D05 C

E21D-D0-D-ZZ-PB-FA4T03-D05-C.pdf