Pianta ancoraggi 1

scala 1:50

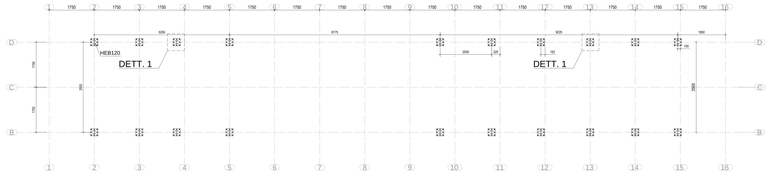

Pianta ancoraggi 2

scala 1:50

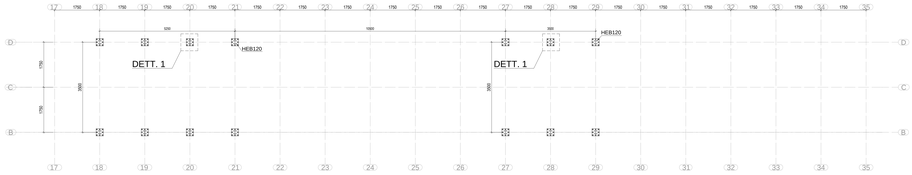

Pianta coperture 1

scala 1:50

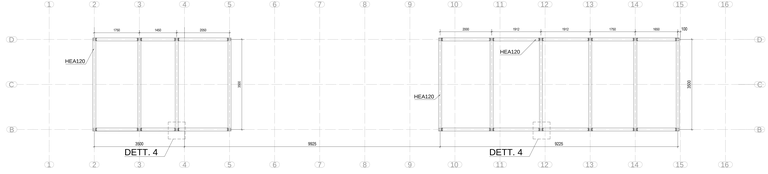

Pianta coperture 2

scala 1:50

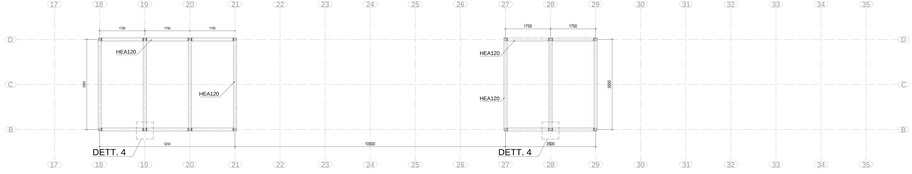

NOTE:
Le quote vanno verificate sul posto da parte dell'esecutore e controllate in contraddittorio con i disegni architettonici;
ogni discrepanza dovrà essere notificata per iscritto.

MATERIALI EN 10025
S355J0

BULLONERIA EN 20898
VT 8.8 UNI 5712
DD 8 UNI 5713

- LUNGHEZZA TRATTO NON FILETTATO BULLONE MAGGIORE DELLA PARTI DA SERRARE
- SERRAGGIO SECONDO 4.1.3 DM.LIN 12/01/88

PRESCRIZIONI PER LE SALDATURE:

a) cordoni d'angolo:

b) giunti testa-testa a piena penetrazione:

Usare Elettrodi AWS E 7018 1 JIS I / 1.25
Usare Filo AWS 5.18 ER 70S-6

COMMITTENTE:

COMUNE DI GENOVA

IL RESPONSABILE UNICO DEL PROCEDIMENTO
ALBERTO BITOSSI
IL DIRETTORE ESECUTORE DEL CONTRATTO
ANTONIO ROSSA

PROGETTAZIONE DEFINITIVA DEL SISTEMA DEGLI ASSI DI FORZA PER IL TRASPORTO PUBBLICO LOCALE (RETE FILOVIARIA E STRUTTURE CONNESSE)

PROGETTAZIONE

MANDATARIA: ITALFERR GRUPPO FERROVIE DELLO STATO

MANDANTE: ITALSTAFF

MANDANTE: STE Società Tecnica Ferroviaria e Civile

MANDANTE: ABDR architetti associati

ABDR architetti associati srl

STUDIO ARCHITETTONICO
AREA A SERVIZIO DEL CAPOLINEA FERRARIS - STRUTTURE: PIANTE BOX
17/02/2022

IL PROGETTISTA RESPONSABILE DELL'INTEGRAZIONE
Ordi. Ing. Alessandro Perasso

SCALA:
1:50

COMMESSA	LOTTO	FASE	ENTE	TIPO DOC.	OPERA/DISCIPLINA	PROGR.	REV.
E 2 1 D	0 0	D	Z 3	P B	F A 4 8 0 3	1 0 3	C

Revis.	Descrizione	Redatto	Data	Verificato	Data	Approvato	Data	Autorizzato Data
A	Emissione	ABDR	18/10/2022	P.Cavallari	18/10/2022	A.Perasso	19/10/2022	A.Perasso 19/10/2022
B	Emissione	ABDR	31/10/2022	P.Cavallari	31/10/2022	A.Perasso	31/10/2022	
C	Int. Vari cantierata	ABDR	17/02/2022	P.Cavallari	17/02/2022	A.Perasso	17/02/2022	

Nome file E2 1D 00 D Z3 PB F A4 80 3 103 C.pdf

n. Elab.: