


1 Planimetria
Scala 1:200


ID	Coordinate ETRF 2000 Geografiche	Coordinate ETRF 2000 UTM	Quota s.l.m. (m)
S01	44°23'10.80392"	97131.83177"	52.0223
S07	44°23'10.80392"	97131.83177"	52.0223
S08	44°23'14.24982"	97131.27522"	52.8119

ID	Coordinate ETRF 2000 - UTM Fuso 32 con quota Ortometrica	Quota s.l.m. (m)	
S01	502958.350	4814188.398	8.874
S07	502958.148	4814208.817	11.486
S08	502911.350	4814600.414	10.786

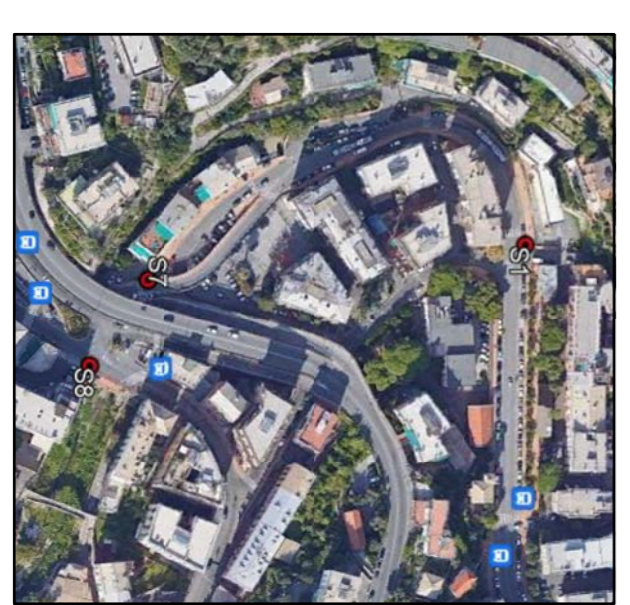

LEGENDA

	QUOTA PAVIMENTO FINITO		QUOTA PAVIMENTO FINITO
	ASSE STRUTTURALE		LIMITE AREA DI CAPOLINEA

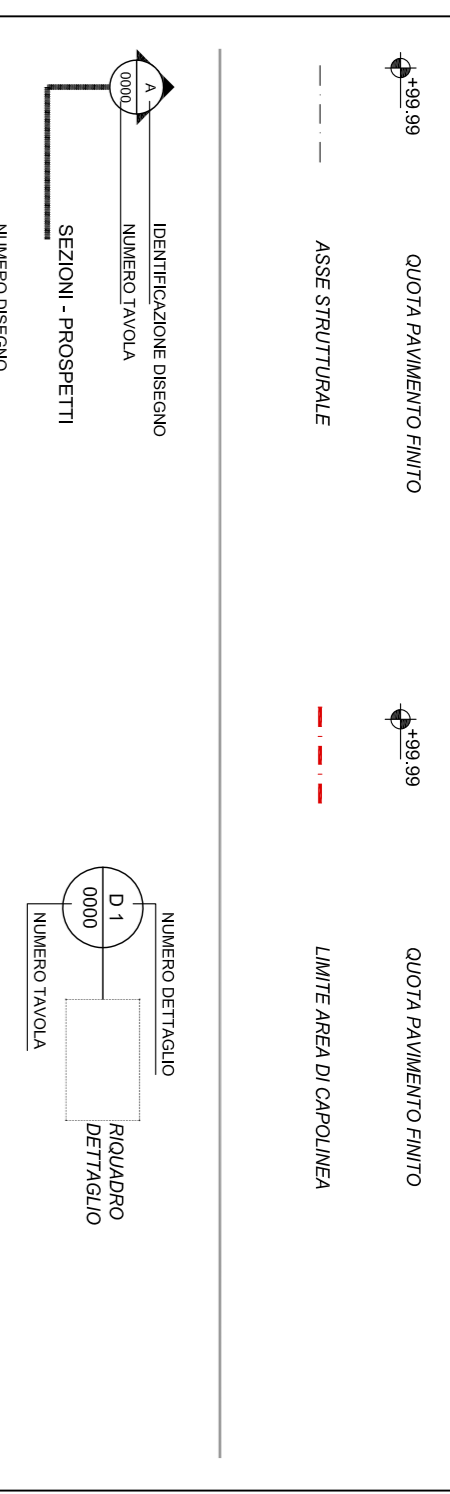

NOTE

N.B. TRATTAMENTO ANTIGRAFFITI SU TUTTI I MATERIALI

LOCALE CONTROLLORI	9.10 MQ
BAGNO PERSONALE	5.90 MQ
AREA COPERTA	32.20 MQ

COMMITTENTE:

COMUNE DI GENOVA

IL RESPONSABILE E UNICO DEL PROCEDIMENTO
ALBERTO BITOSSO
IL DIRETTORE ESECUTORE DEL CONTRATTO
ANTONIO ROSSA

PROGETTAZIONE DEFINITIVA DEL SISTEMA DEGLI ASSI DI FORZA PER IL TRASPORTO PUBBLICO LOCALE (RETE FIDELIARIA E STRUTTURE CONNESSE)

PROGETTAZIONE

	MANDATARIA		MANDANTE
	MANDANTE		MANDANTE

ABDR ARCHITETTI ASSOCIATI S.R.L.

CAPOLINEA

AREA A SERVIZIO DEL CAPOLINEA NERVI: PLANIMETRIA GENERALE

IL PROGETTISTA RESPONSABILE DELL'INTEGRAZIONE

Doc. Ing. Alessandro Peresso

SCALA: 1:200

COMMESSA LOTTO FASE ENTE TIPO DOC. OPERA/DISCIPLINA Progr. REV.

Rev.	Descrizione	Resilio	Data	Verificato	Data	Approvato	Data
A	Emissione	ABDR	02/2022	P. Desideri	02/2022	A. Peresso	02/2022
B	Rev. a seguito commenti	ABDR	06/22	P. Desideri	06/22	A. Peresso	05/22
C	Rev. a seguito commenti	ABDR	07/22	P. Desideri	07/22	A. Peresso	07/22

Nome file: E:\11-00-D-23-F9-FAS200-002-C-pdf

In Elaborazione

