



MURO IN SPONDA SINISTRA

PARTICOLARE SEZIONE 10b  
Scala 1:50

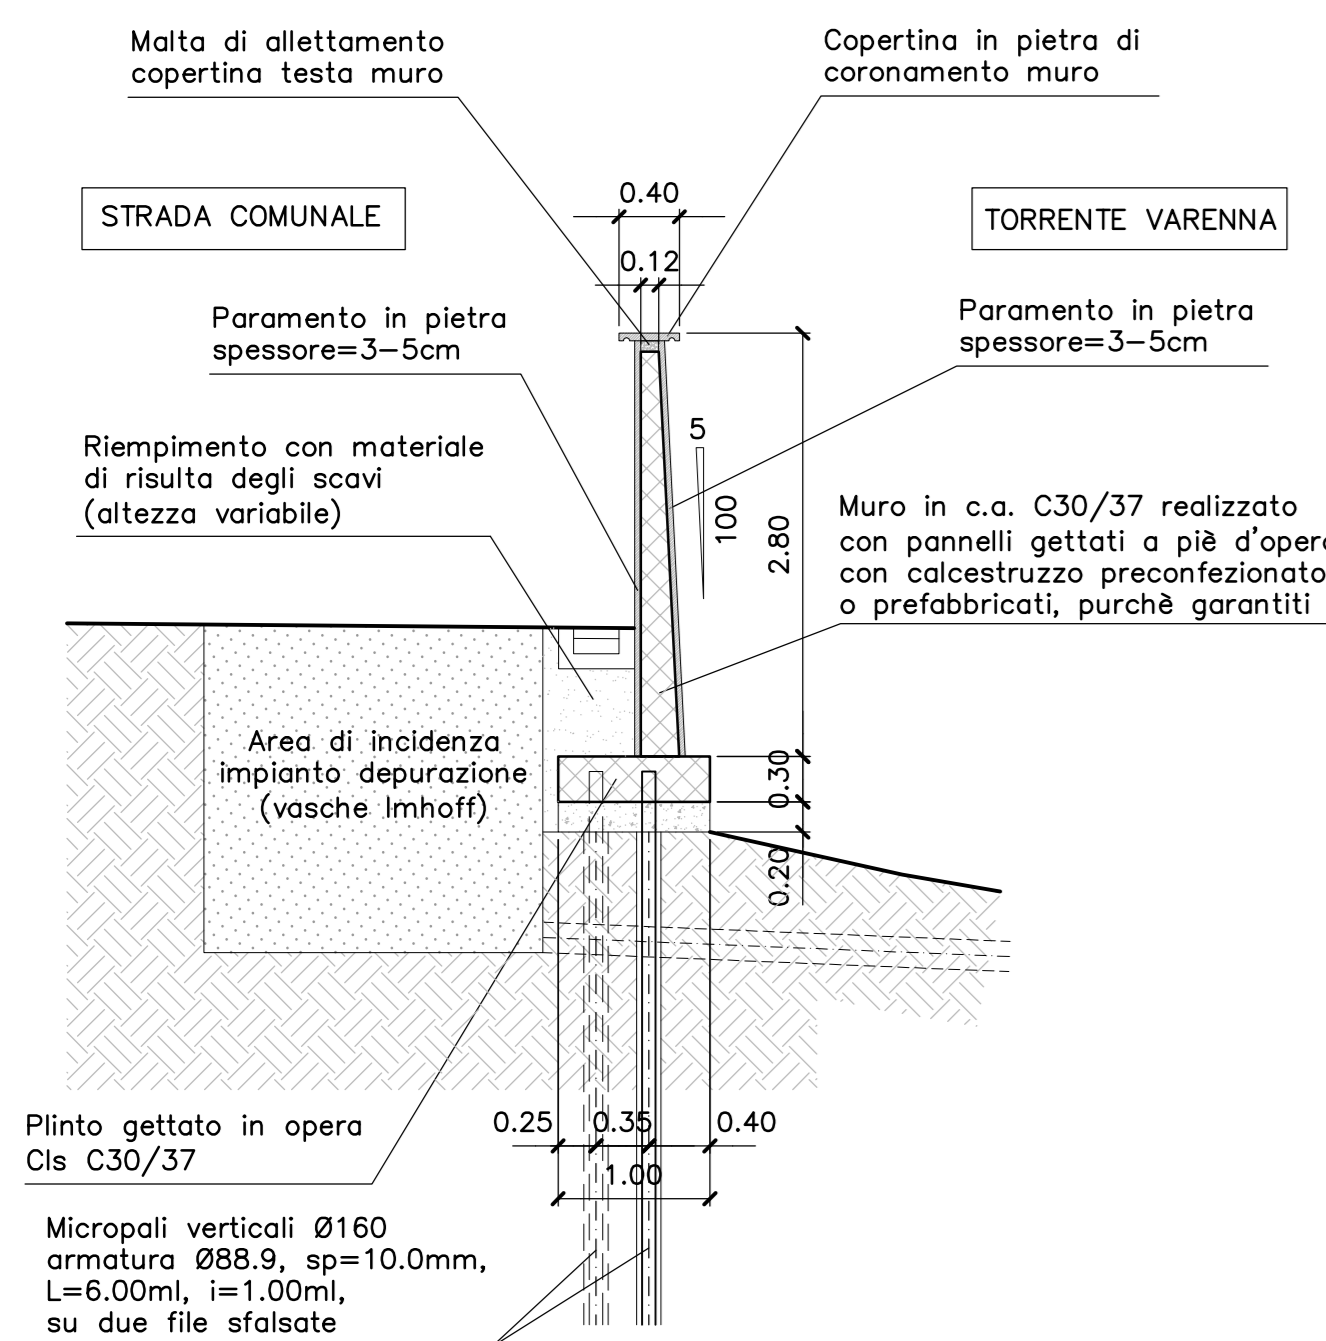


STRALCIO PLANIMETRICO  
Scala 1:50

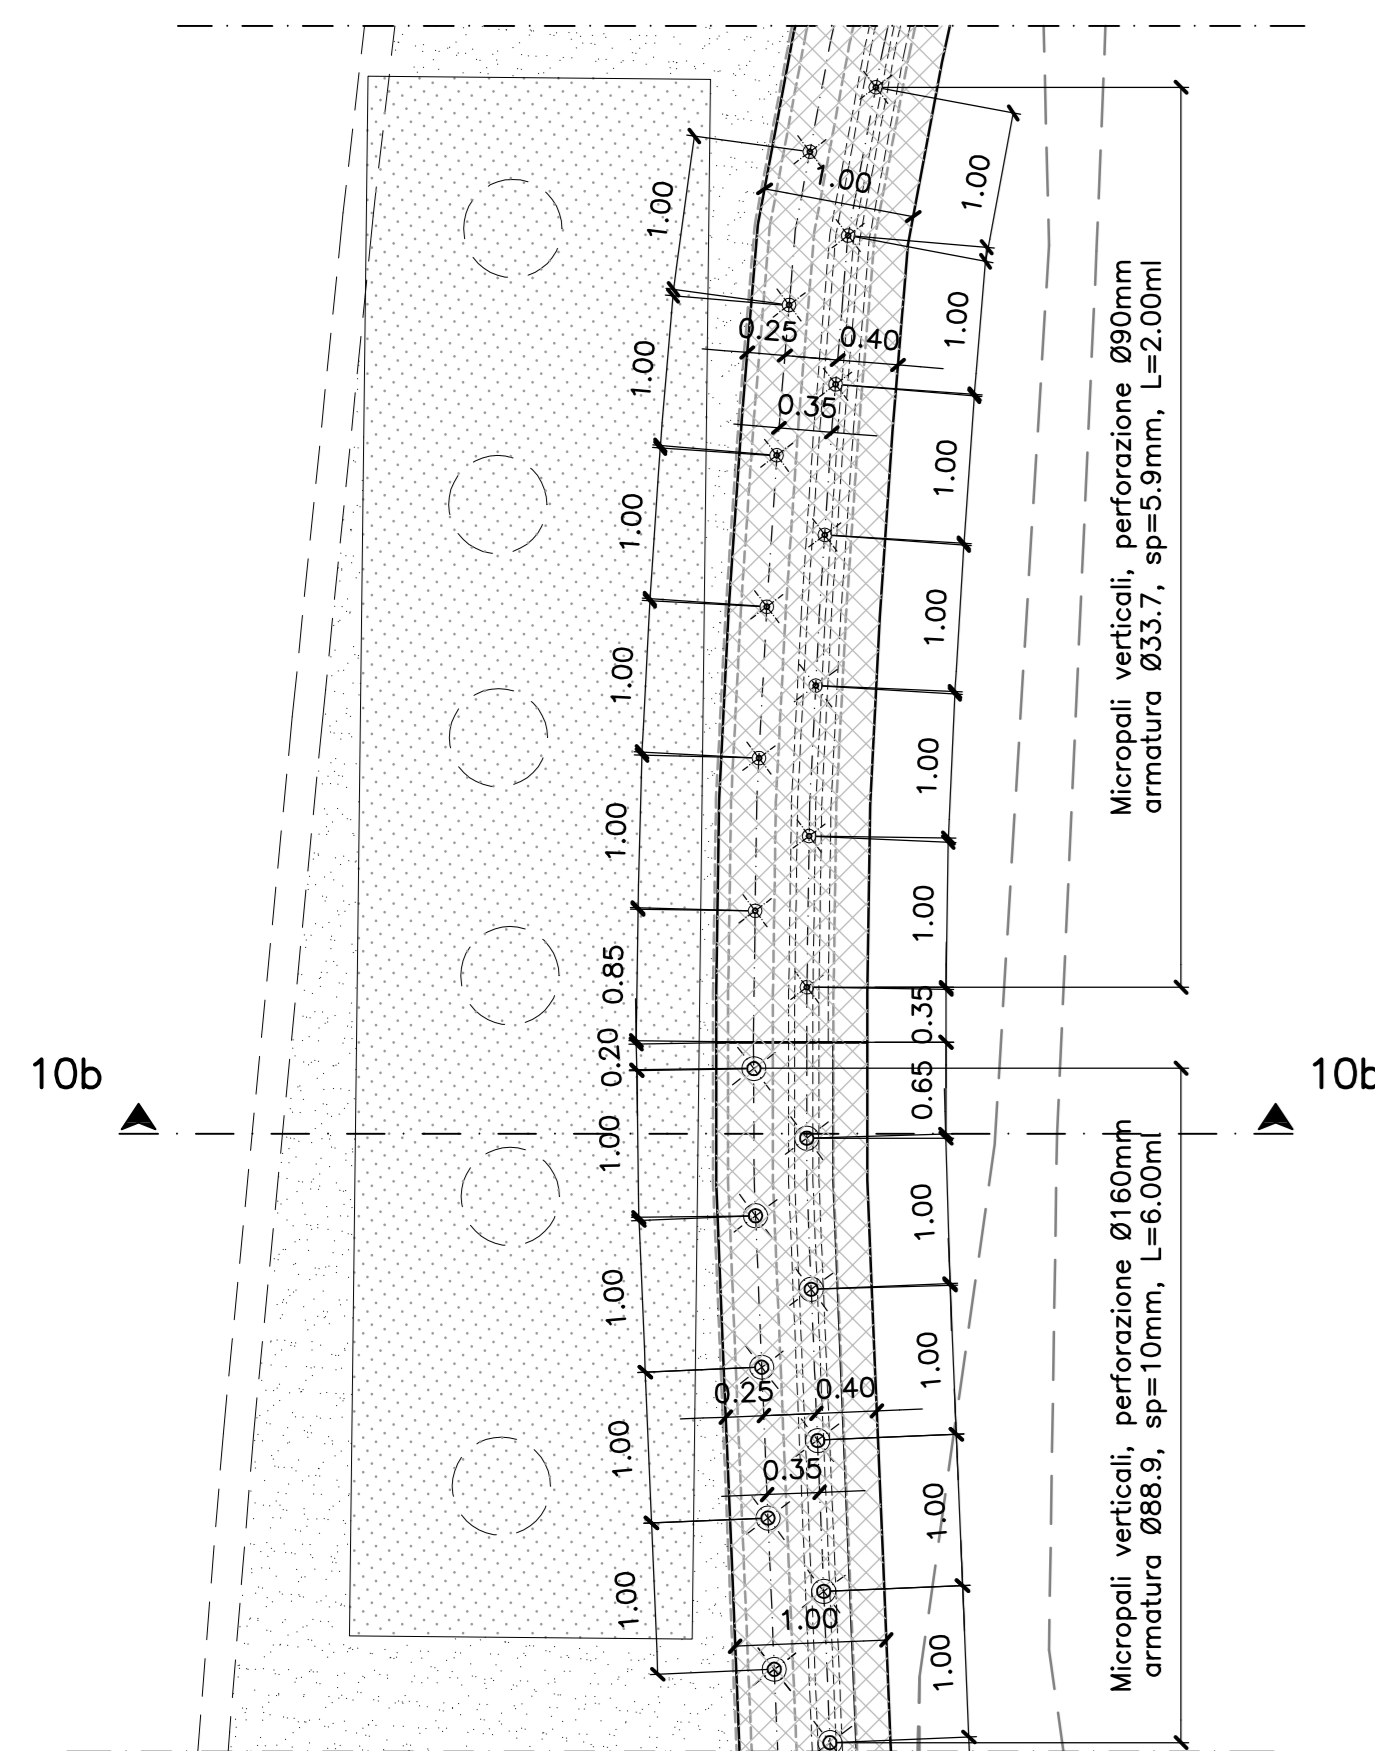


MURO IN SPONDA SINISTRA


PROSPETTO LATO TORRENTE  
Scala 1:50

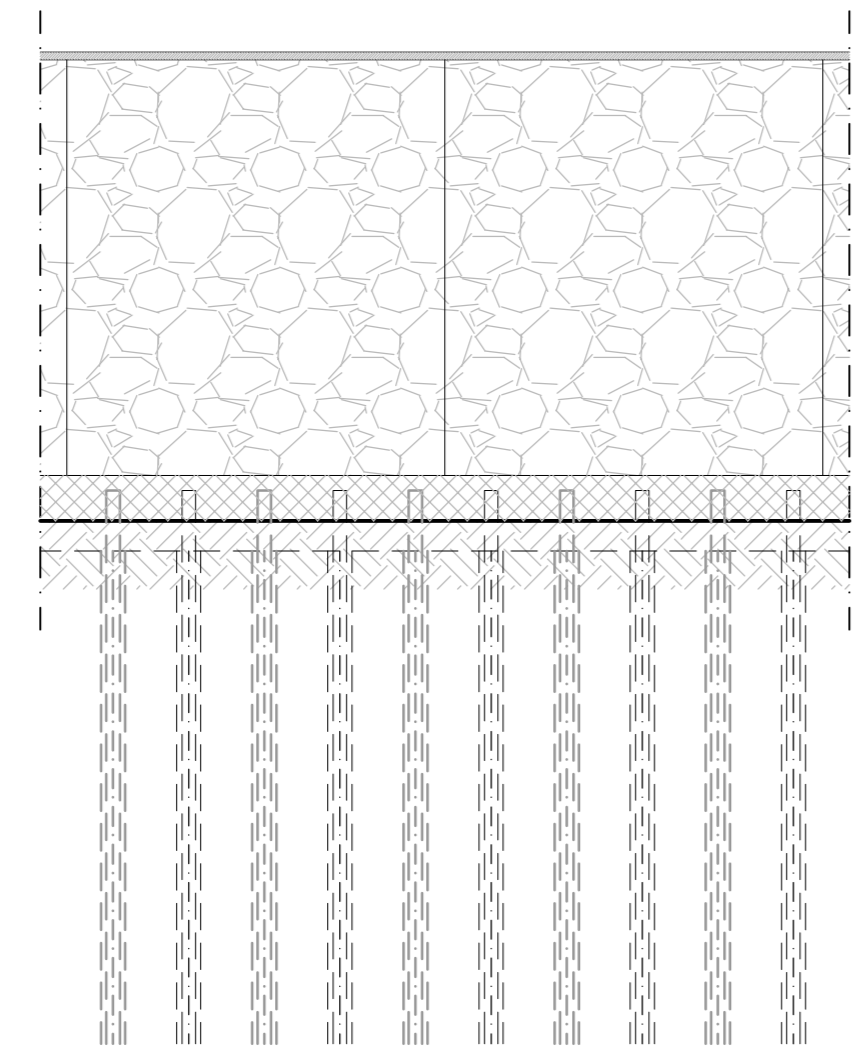

SEZIONE TRASVERSALE TIPO  
Scala 1:50

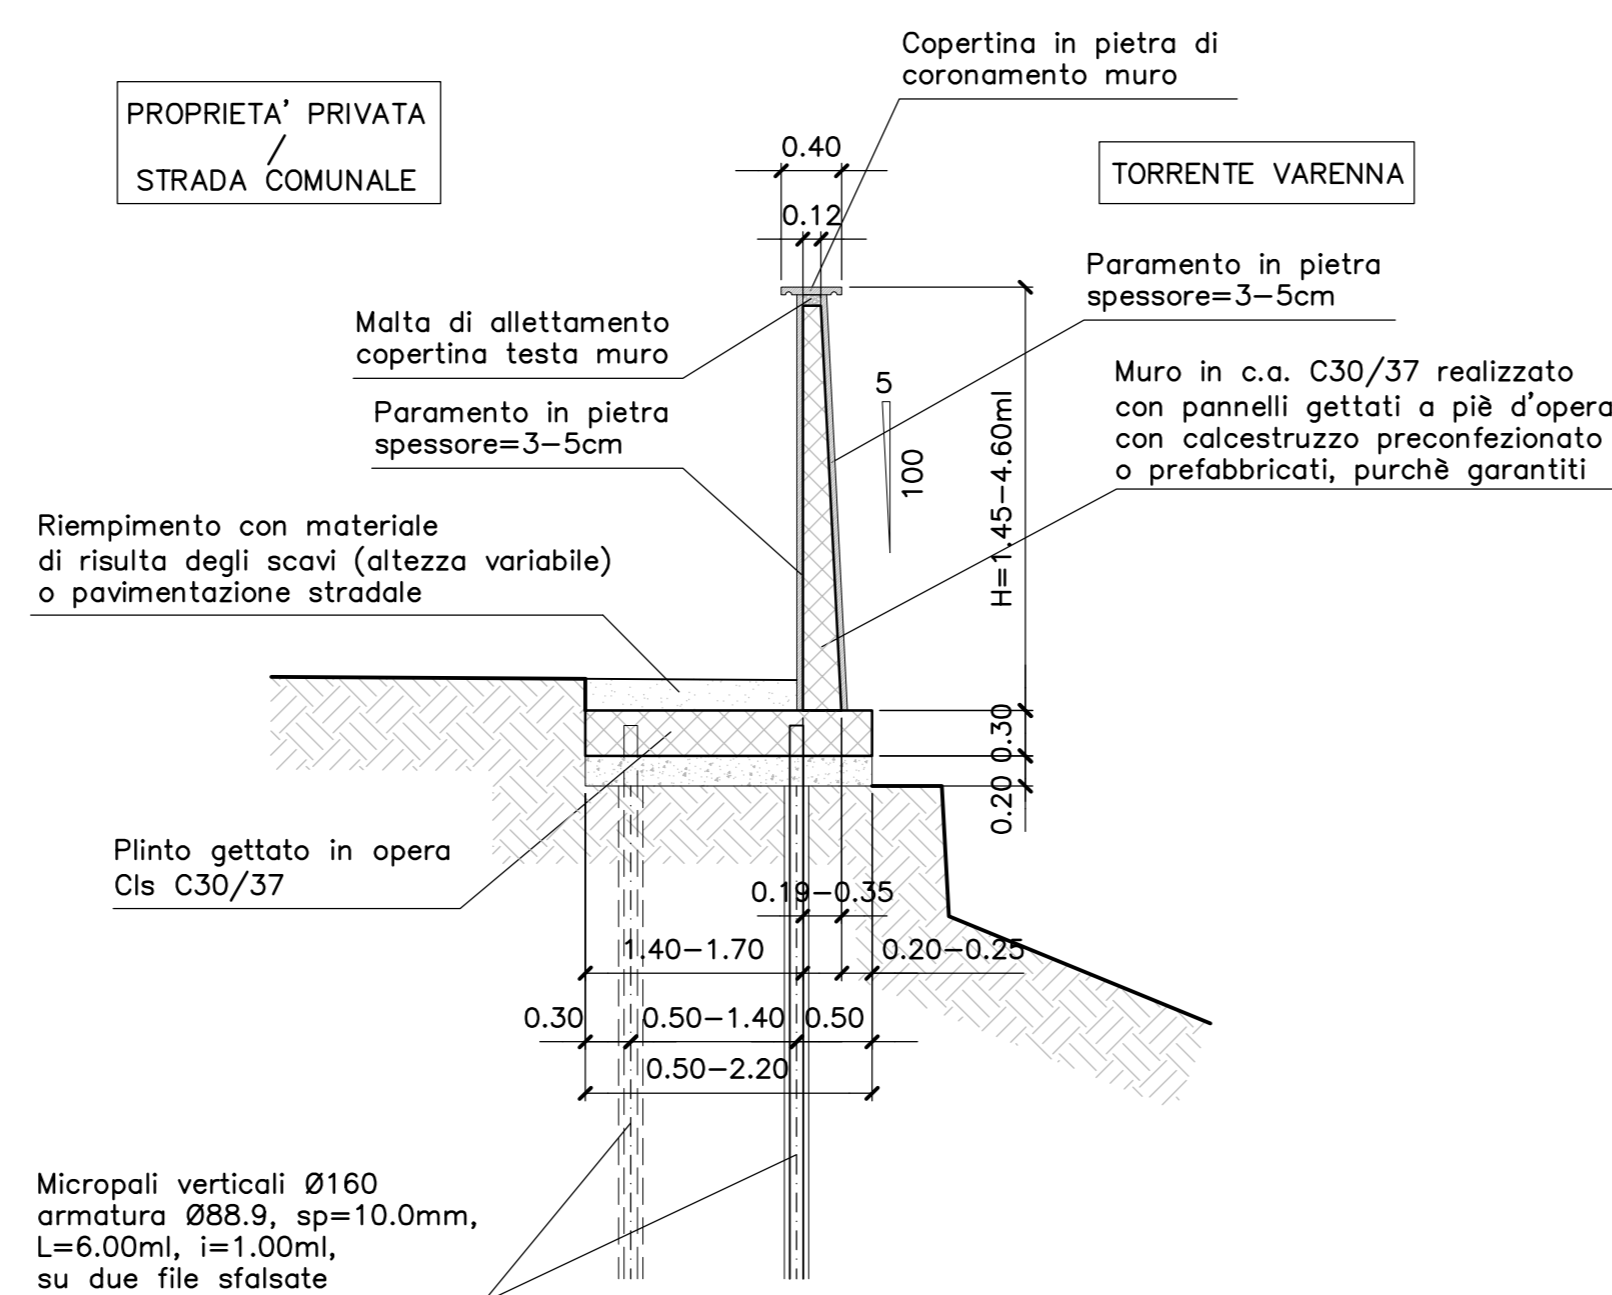


PARTICOLARE TESTA MURO  
TRA PANNELLI CONTIGUI  
Scala 1:10

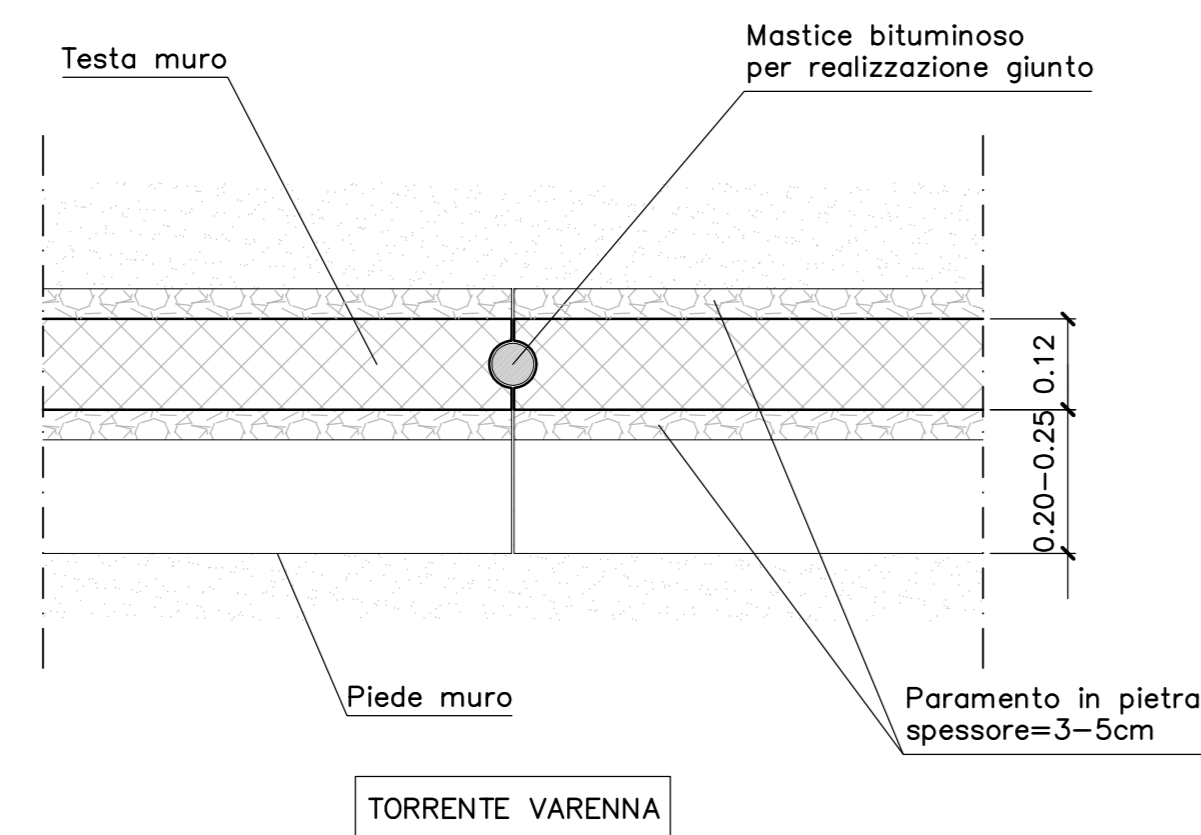


N.B.: nel tratto compreso tra la sezione 10 e la sezione 11 (ultimi 15.00ml di muro), i micropali indicati sono sostituiti da micropali verticali perforazione Ø90mm, armatura Ø33.7, sp=5.9mm, L=2.00ml, i=1.00ml, sempre su due file sfalsate.

N.B.: nei tratti in cui il muro in sponda sinistra risulta adiacente alla rampa di accesso della passerella pedonale (primo lotto), sono previste chiodature costituite da barre Dywidag corte, Ø90/120mm di ancoraggio alla struttura esistente.

PARTICOLARE PIANTA FONDAZIONI  
Scala 1:50

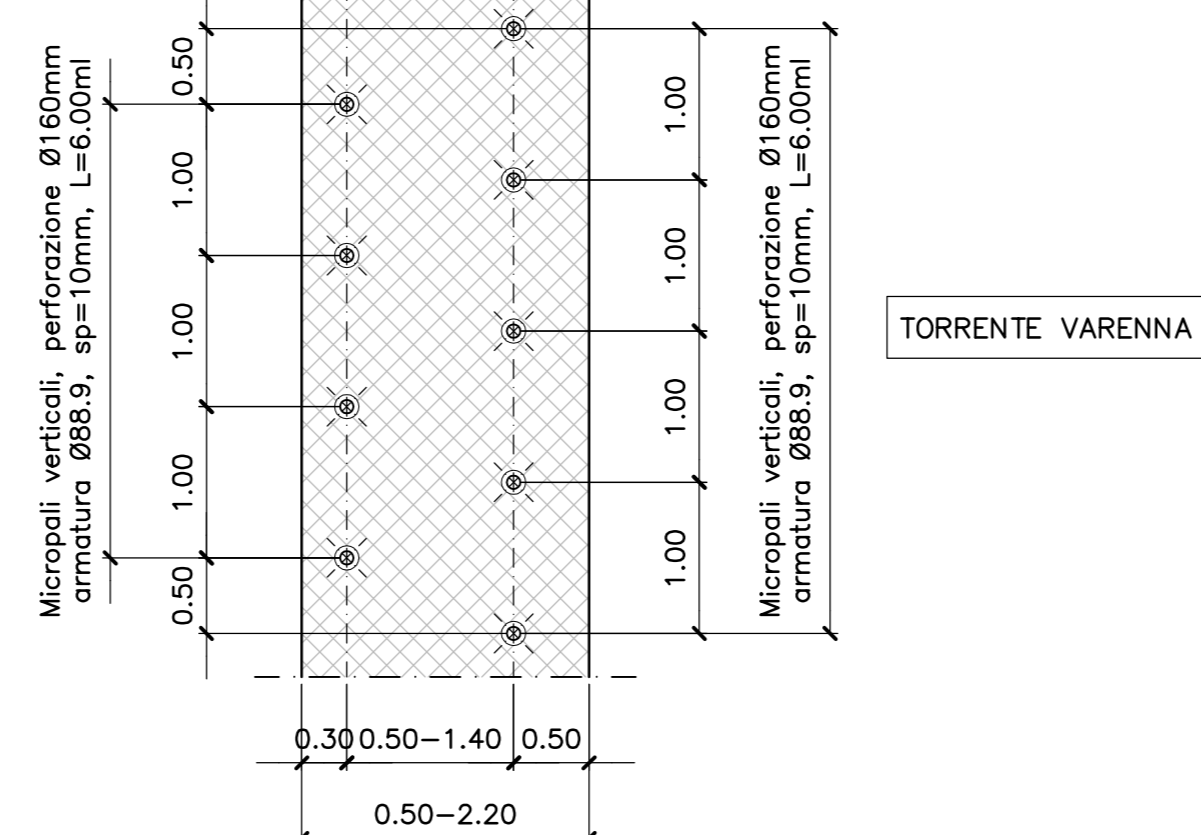


PROSPETTO LATO TORRENTE  
Scala 1:50

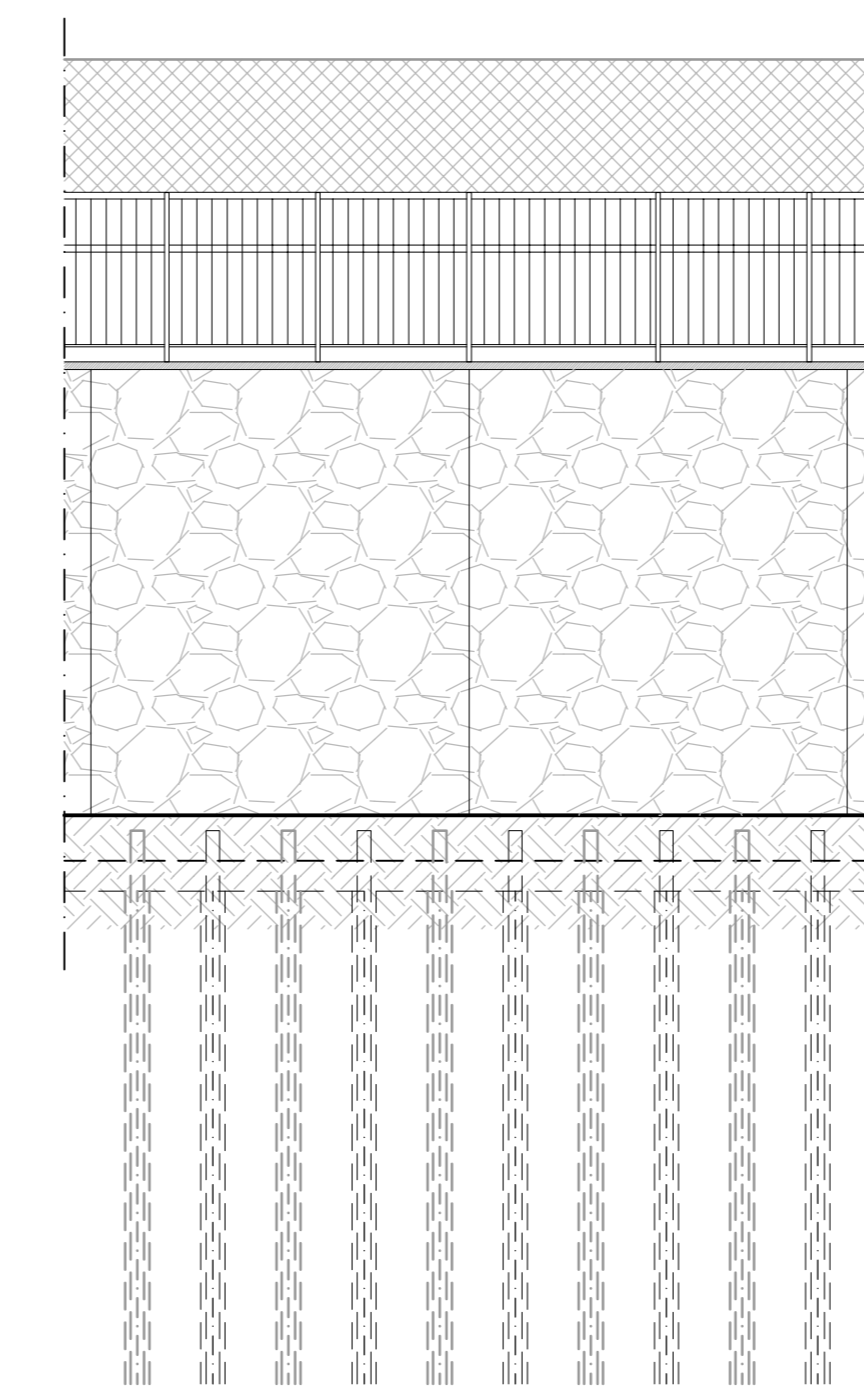


MURO IN SPONDA DESTRA

SEZIONE TRASVERSALE TIPO  
Scala 1:50

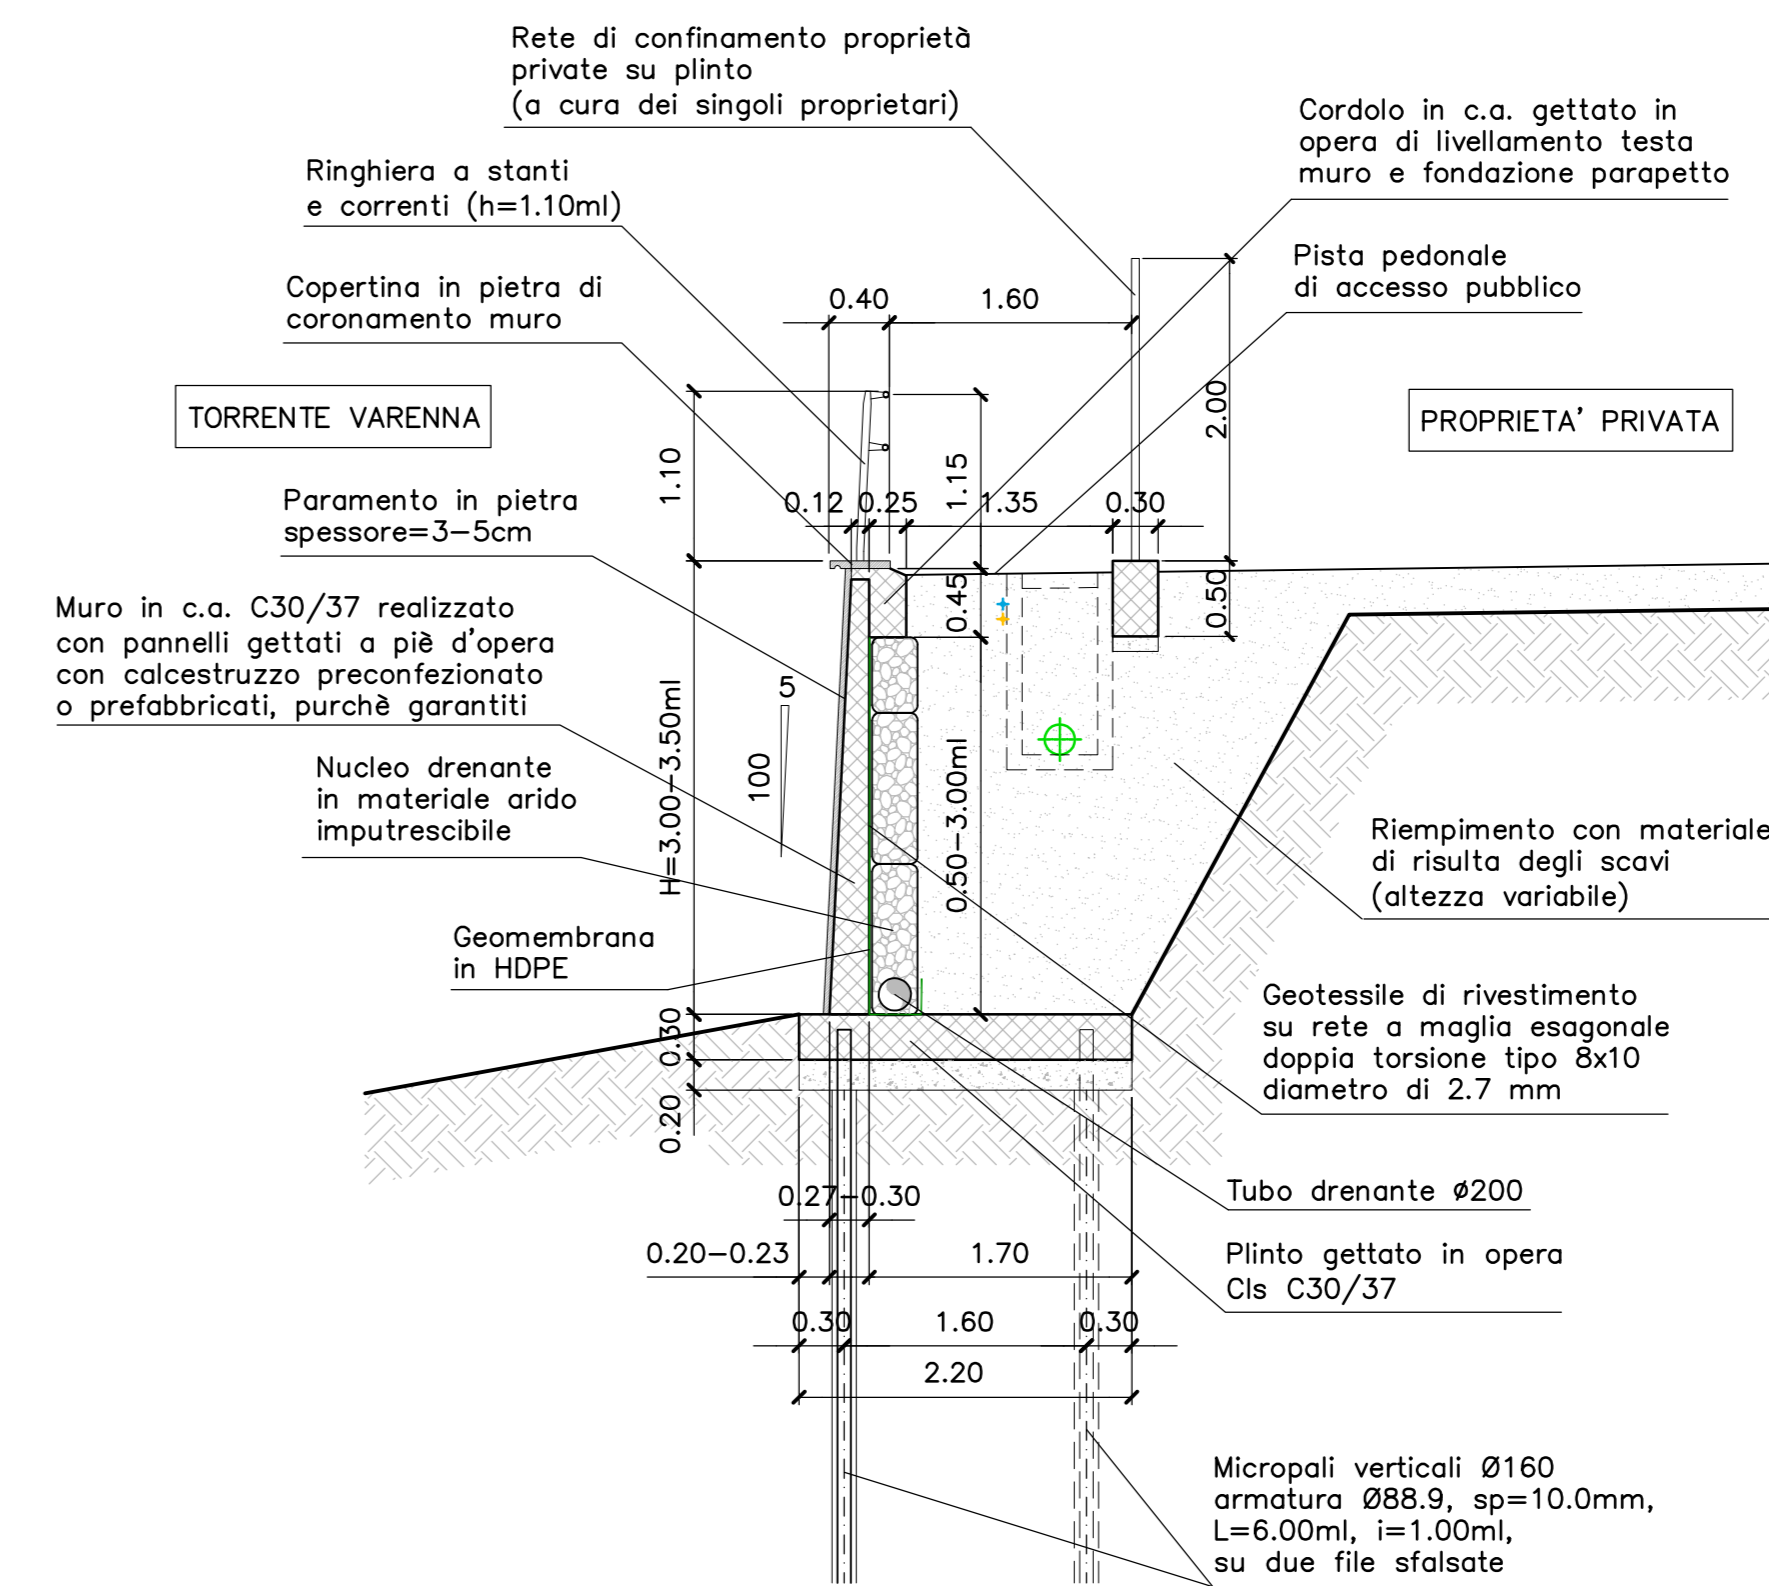


PARTICOLARE TESTA MURO  
TRA PANNELLI CONTIGUI  
Scala 1:10

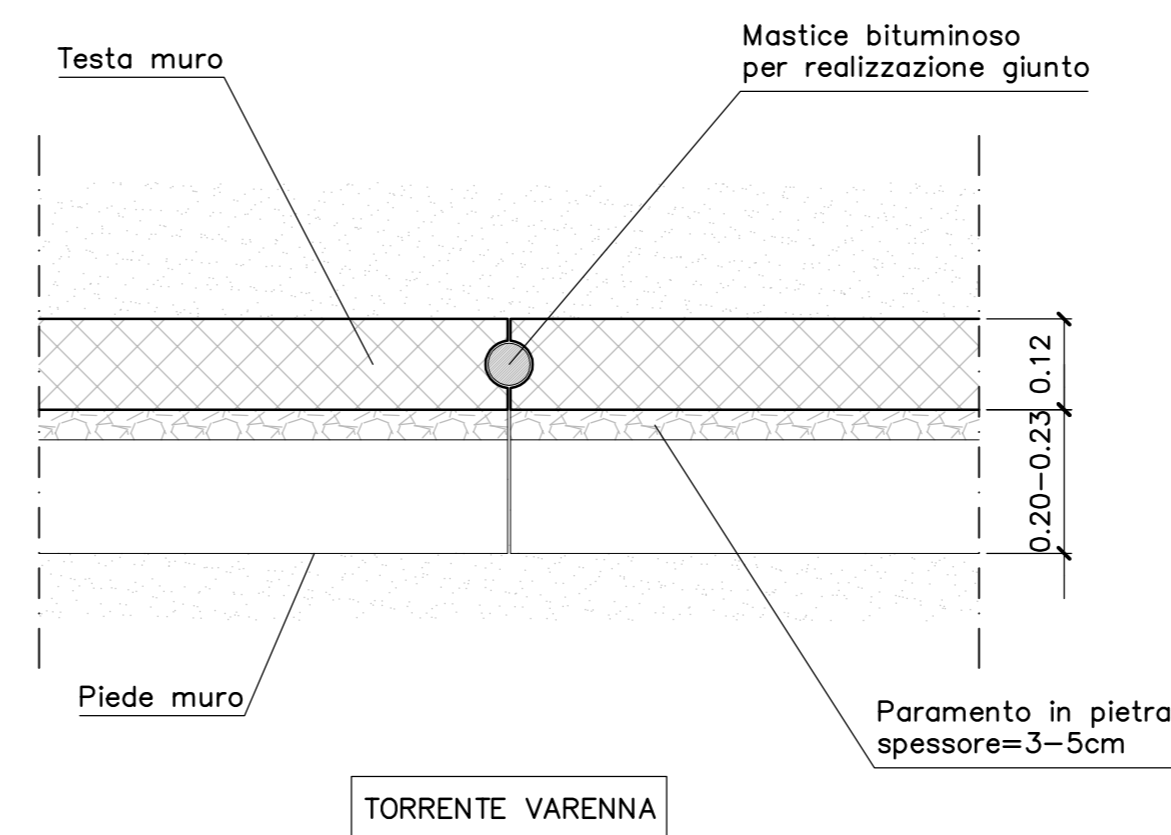

N.B.: nel tratto in cui il riempimento a tergo muro risulta inferiore alla quota di testa muro, il paramento in pietra lato Torrente Varenna è presente anche sul lato delle proprietà private.


N.B.: la ringhiera in sommità del muro in sponda destra è presente solo nel tratto compreso tra la passerella esistente e la sezione 11 di progetto (tratto della pista pedonale in progetto in cui il dislivello tra riporto a tergo muro e testa muro è inferiore a 1.10ml)

PARTICOLARE PIANTA FONDAZIONI  
Scala 1:50


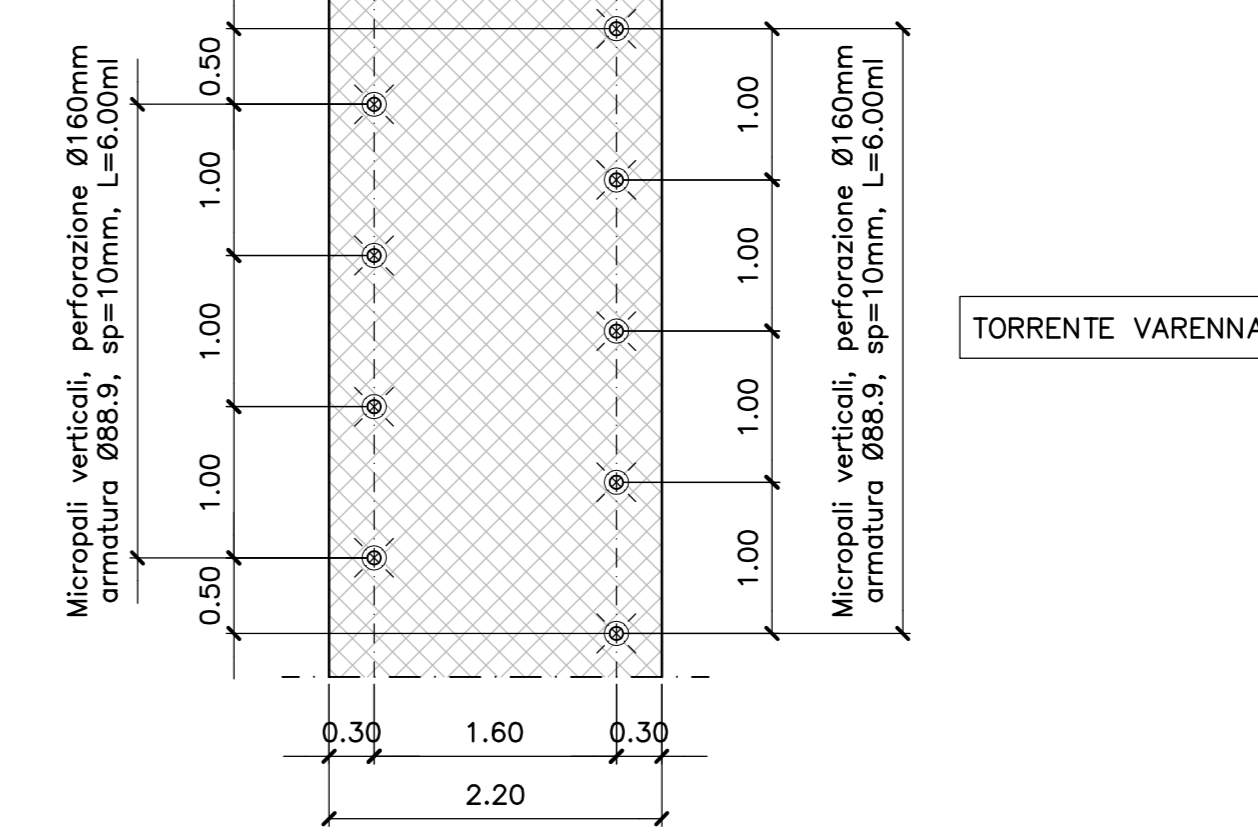


PARTICOLARI POZZETTI IDRAULICI  
Scala 1:20

SEZIONE TRASVERSALE

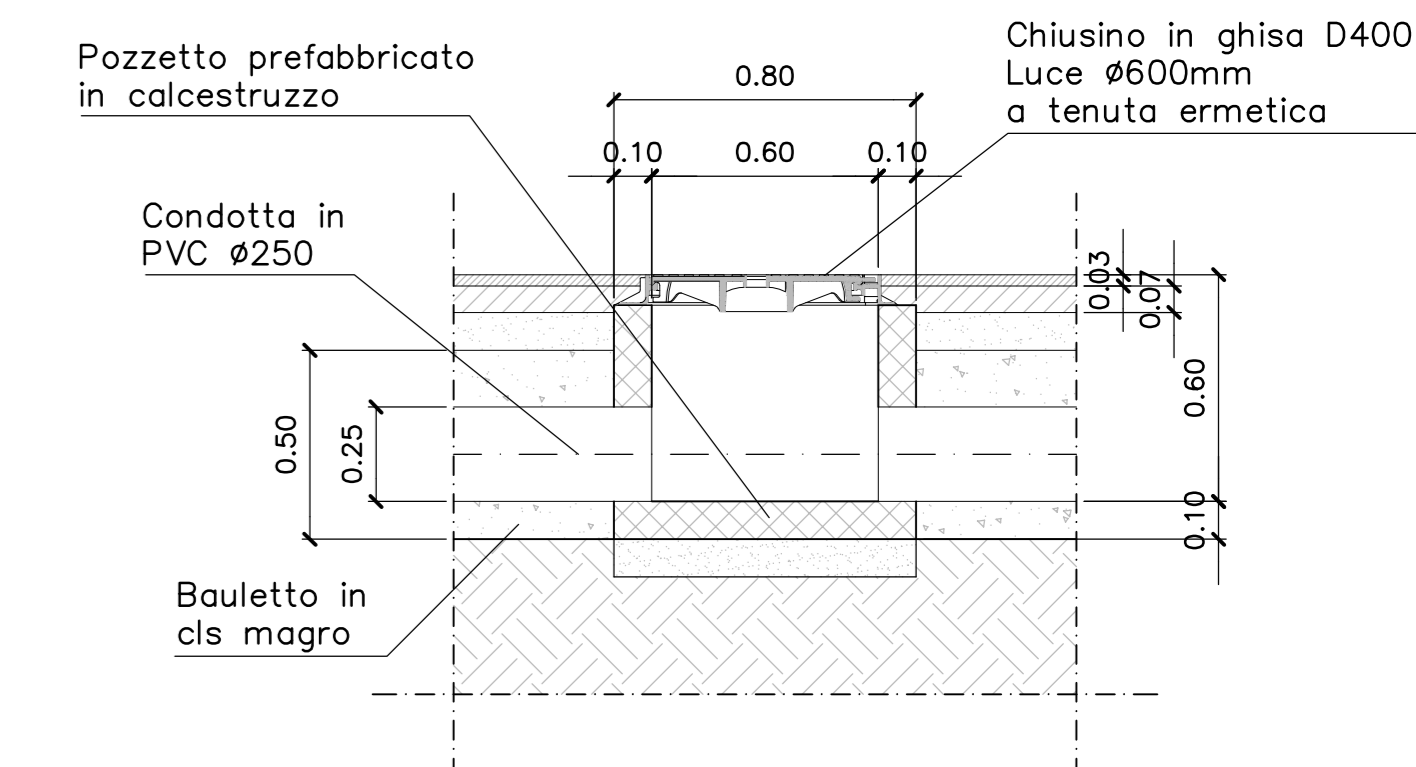

STRALCIO PLANIMETRICO

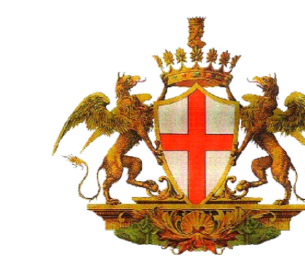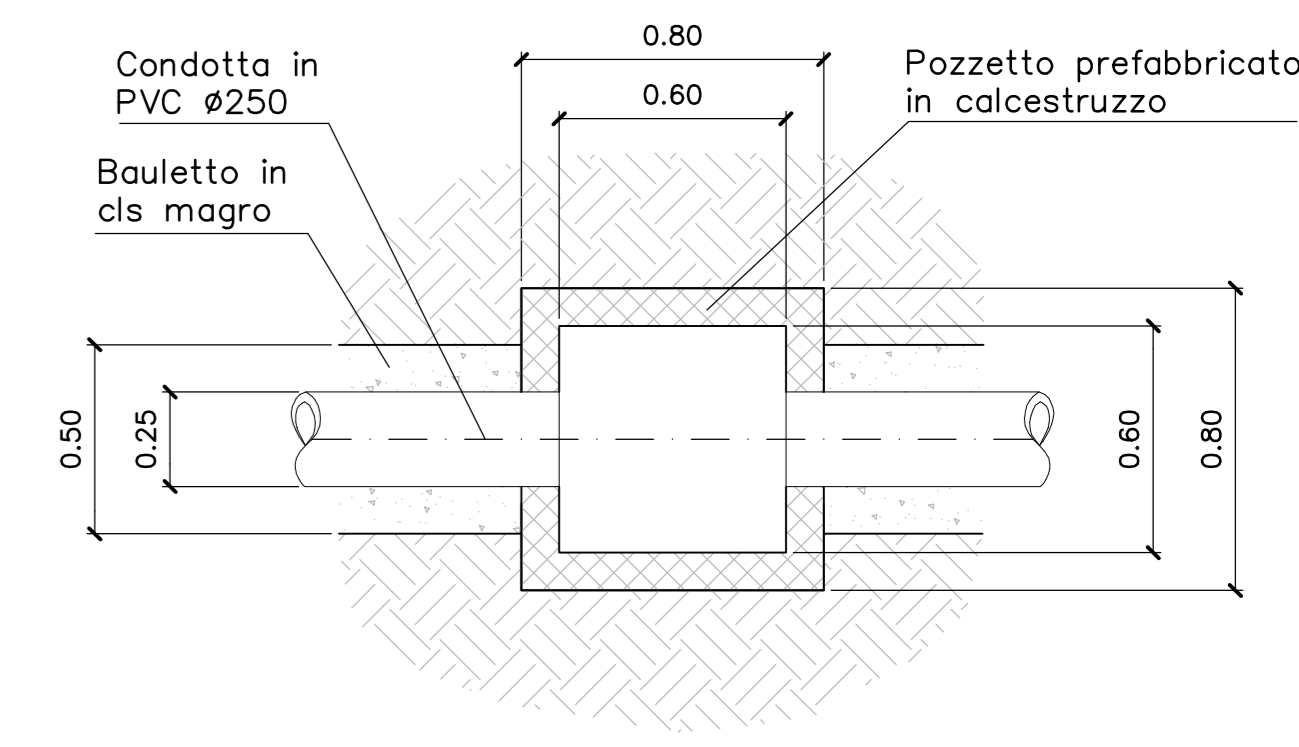

COMUNE DI GENOVA  
SETTORE ATTUAZIONE OPERE IDRAULICHE  
DIREZIONE INFRASTRUTTURE E DIFESA DEL SUOLO  
Via di Francia 3 - 16149 GENOVA

OPERE IDRAULICHE E STRUTTURALI DI ARGINATURA  
SUL TORRENTE VARENNA IN LOCALITÀ SAN CARLO DI CESE  
VAL VARENNA A GENOVA PEGLI

- 2° lotto funzionale -

PROGETTO DEFINITIVO

SEZIONI TIPO DELLE OPERE  
Scala 1:50/1:20/1:10

7

Prima emissione:	settembre 2022
Aggiornamento: integrazioni a seguito richiesta Regione (rif.S918)	ottobre 2022
Aggiornamento: eliminazione interferenze con sottoservizi	febbraio 2023

Il Responsabile Unico del Procedimento  
Il Direttore  
Dot. Arch. Roberto Valcalda

Il Progettista  
Dot. Ing. Mauro Tirelli  
Via Fausto Beretta 5/20  
16146 Genova  
Tel: 010/4041749  
mauro.tirelli@ingpec.eu

