PROFILO SPONDA DESTRA - STATO ATTUALE

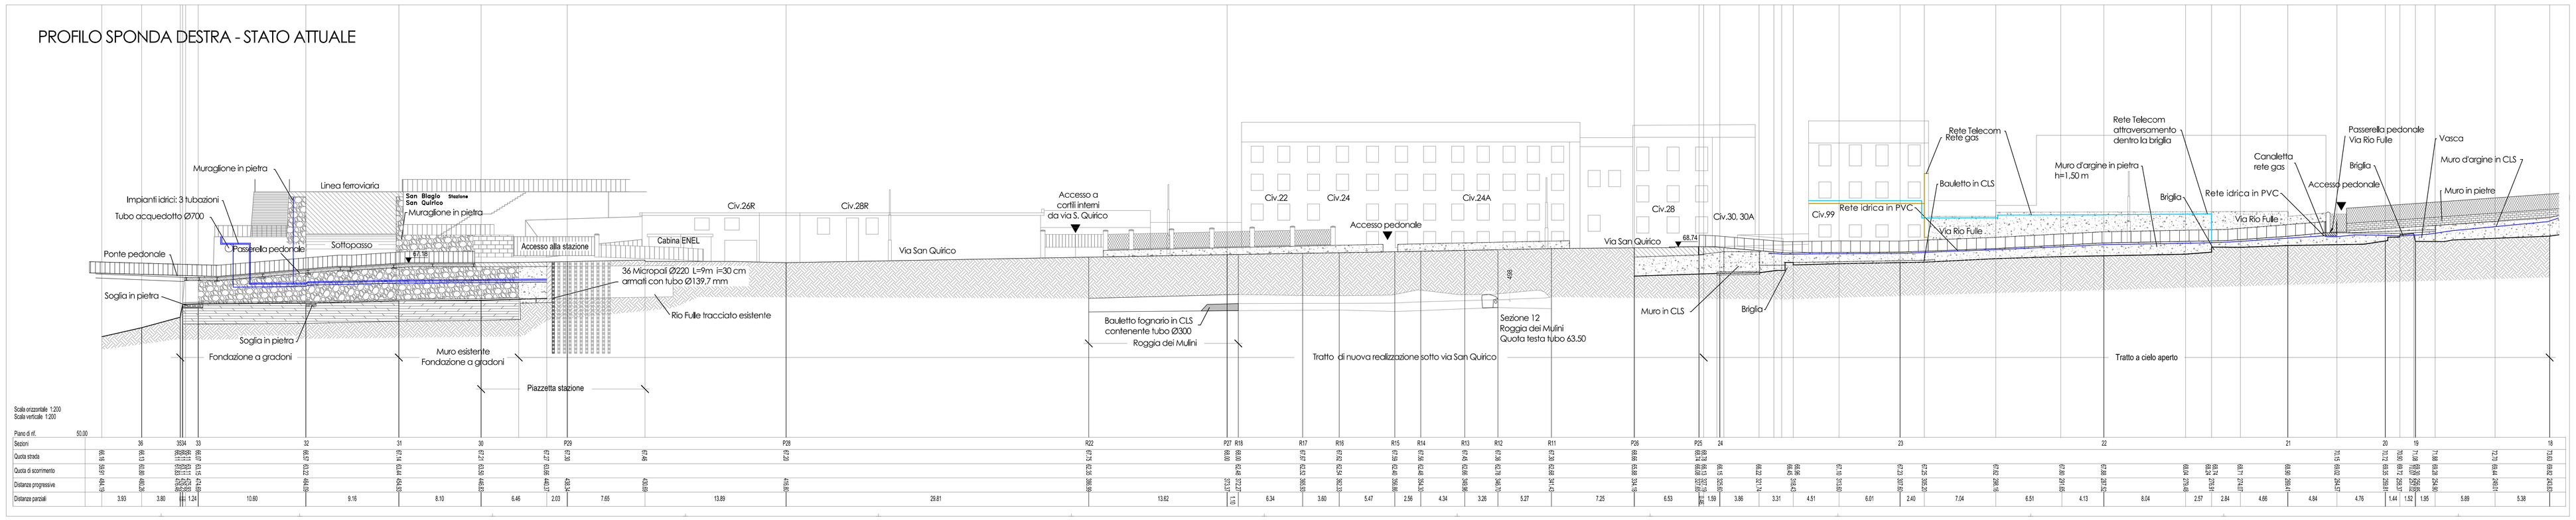

PROFILO SPONDA DESTRA - STATO DI PROGETTO

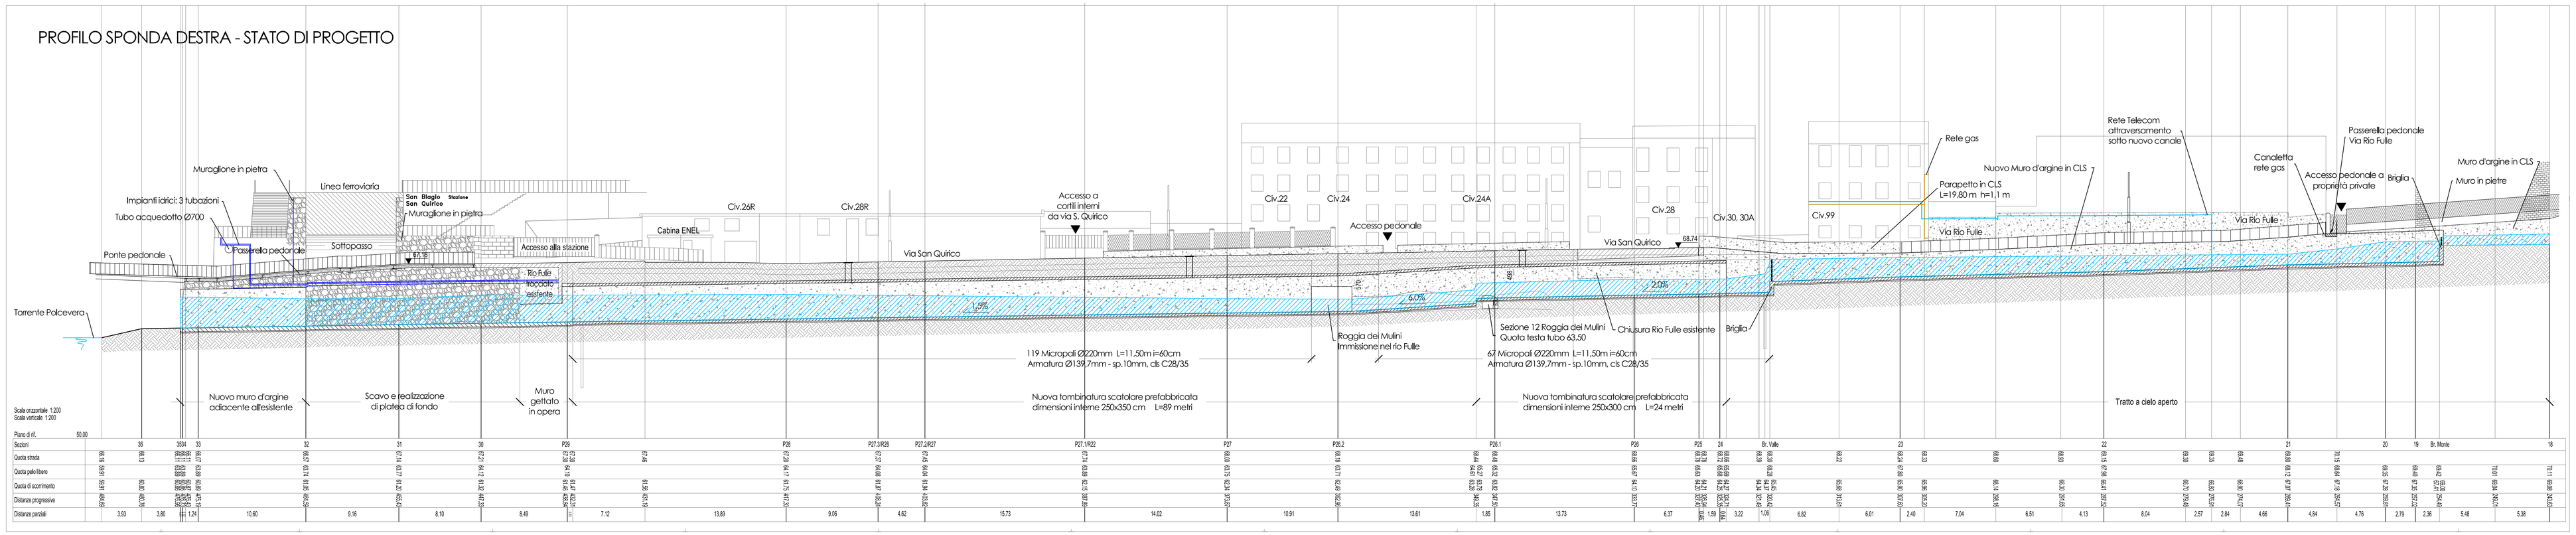

PROFILO SPONDA DESTRA - STATO DI COFRONTO

LEGENDA

	LIVELLO IDRICO PER Tr=200 ANNI
	COSTRUZIONI
	DEMOLIZIONI

COMMITTENTE

COMUNE DI GENOVA
Direzione Infrastrutture e Difesa del Suolo

***Progetto di riadeguamento del sistema di raccolta delle acque meteoriche del rio Fulle, nella zona di via san Quirico* (Comune di GENOVA)**

PROGETTO DEFINITIVO

PROGETTAZIONE: DEFINITIVO
PROGETTISTA: Ing. Luciano SIRI

RESPONSABILE UNICO DI PROCEDIMENTO: Ing. Giuseppe Vestrelli

OGGETTO:
TAVOLE DI PROGETTO:
- **PROFILO SPONDA DESTRA**
  STATO ATTUALE - PROGETTO - CONFRONTO

D06
scala 1:200

SETTORE RIVI ED ARENILI

RESP. SETTORE RIVI ED ARENILI: Dott. Geol. Giacomina ANDREOLA
COORDINATORE PROGETTO: Dott. Geol. Luigi PERASSO
COORDINATORE SICUREZZA IN FASE DI PROGETTAZIONE: Dott. Geol. Giovanni SCOTTONI

GRUPPO DI PROGETTO:
PSM TECNO ASSOCIATI
Uffici: Via del Teatro 1/1 scala A – 16128 Genova; Partita I.V.A. e codice fiscale 01772120992
Telefoni: 010-8690578 – 010-8612701
www.psm-associati.it – info@psm-associati.it

STUDI SPECIALISTICI:
RELAZIONE GEOLOGICA: Dott. Geol. Luigi PERASSO
RILIEVO:
F1 IQUADRO INGEGNERIA SRL
ing. Stefano MIGLIARO
ing. Luca ROMANO
via Interiana 3-11b 16124 GENOVA
tel. 010-8690578 fax. 010-8690690
e-mail: tecnico@iquadro.org

REV.	DATA	DESCRIZIONE DELLA REVISIONE	REDATTO	CONTROLLATO	APPROVATO
03	12/06/23	TERZA REVISIONE GENERALE	Ing. L. Siri	Dott. L. Perasso	Dott.ssa G. Andreola
02	30/03/23	SECONDA REVISIONE GENERALE	Ing. L. Siri	Dott. L. Perasso	Dott.ssa G. Andreola
00	11/10/22	PRIMA EMISSIONE	Ing. L. Siri	Dott. L. Perasso	Dott.ssa G. Andreola

NOME FILE: L27t700-EG-PLAN - Attuale e Progetto
NOME LAYOUT: EG-006-Profili DX
FILE STAMPA: PSM_Fulle.ctb
CODICE COMMESSA: L 2 7 6 7 0 0
DOC.N. E G 0 0 6
SCALA DI STAMPA: 1/200
FORMATO: A0
FOGLIO: 1

Scala 1:1 su formato A1 - Scala 1:2 su formato A0