PROFILO SPONDA SINISTRA - STATO ATTUALE

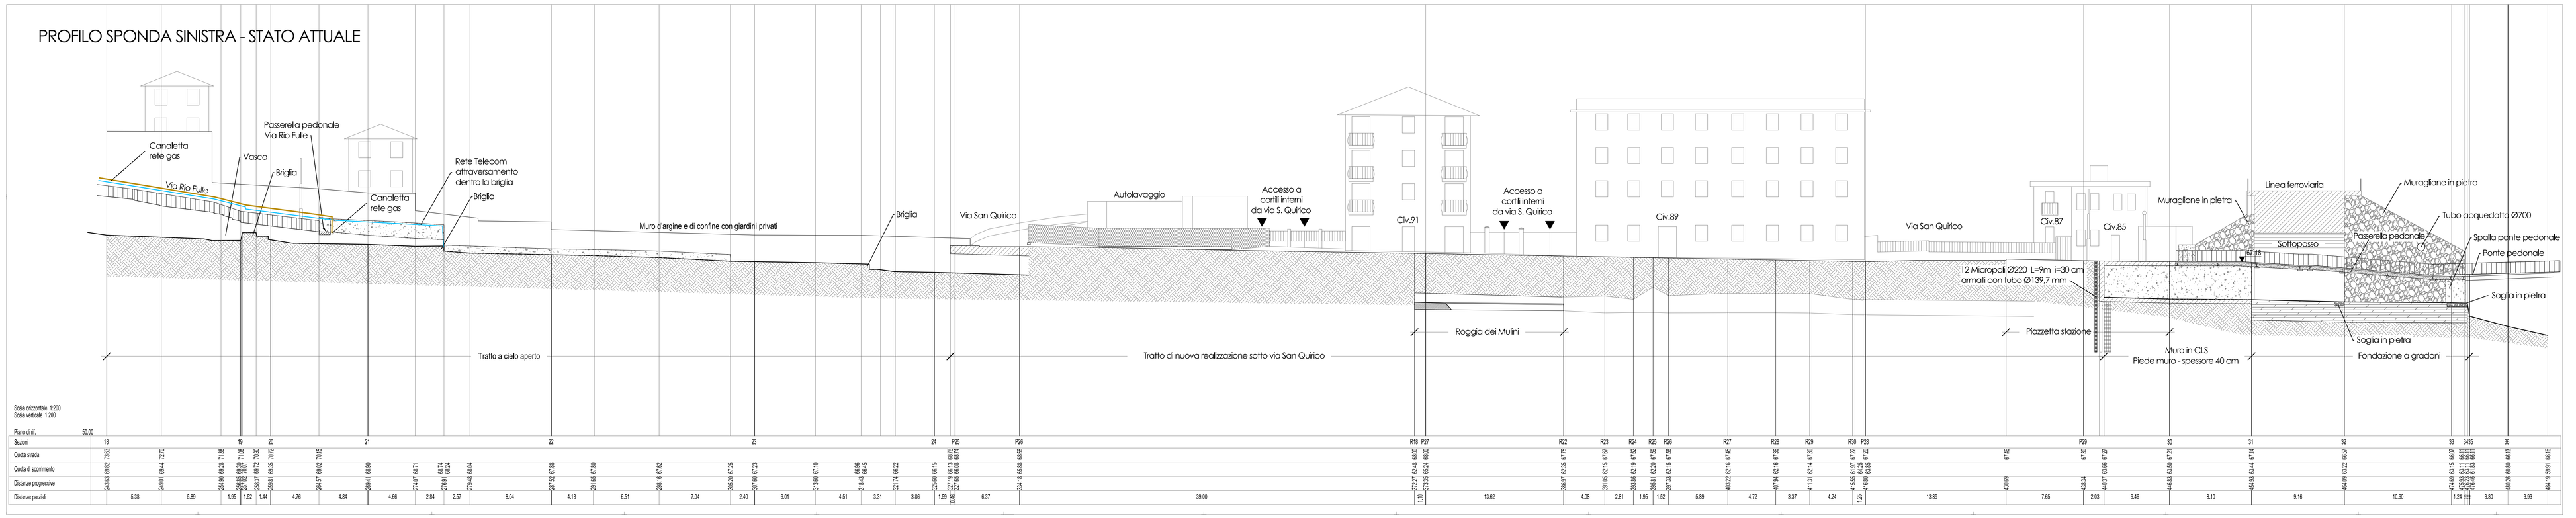

PROFILO SPONDA SINISTRA - STATO DI PROGETTO

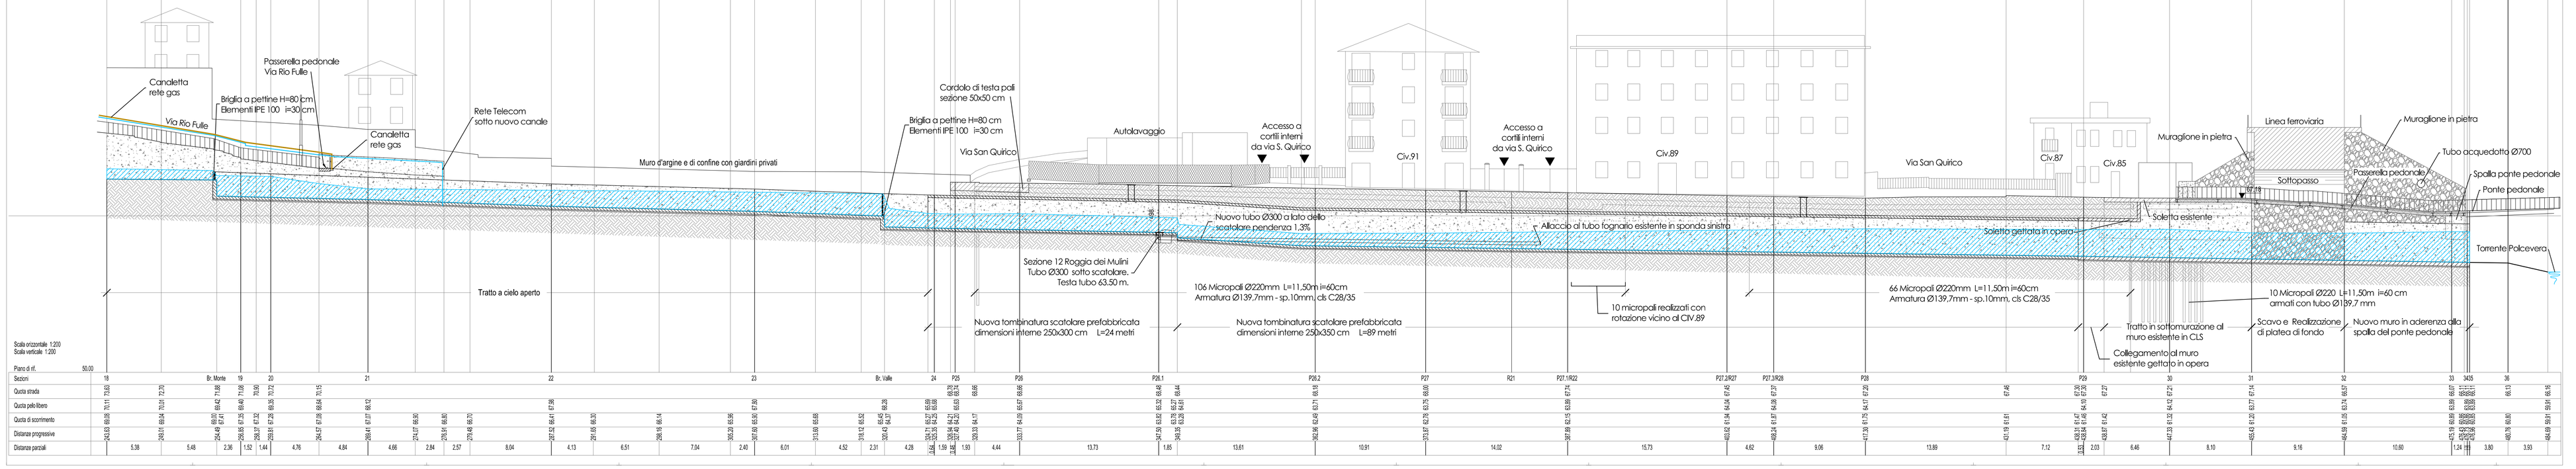

PROFILO SPONDA SINISTRA - STATO DI PROGETTO

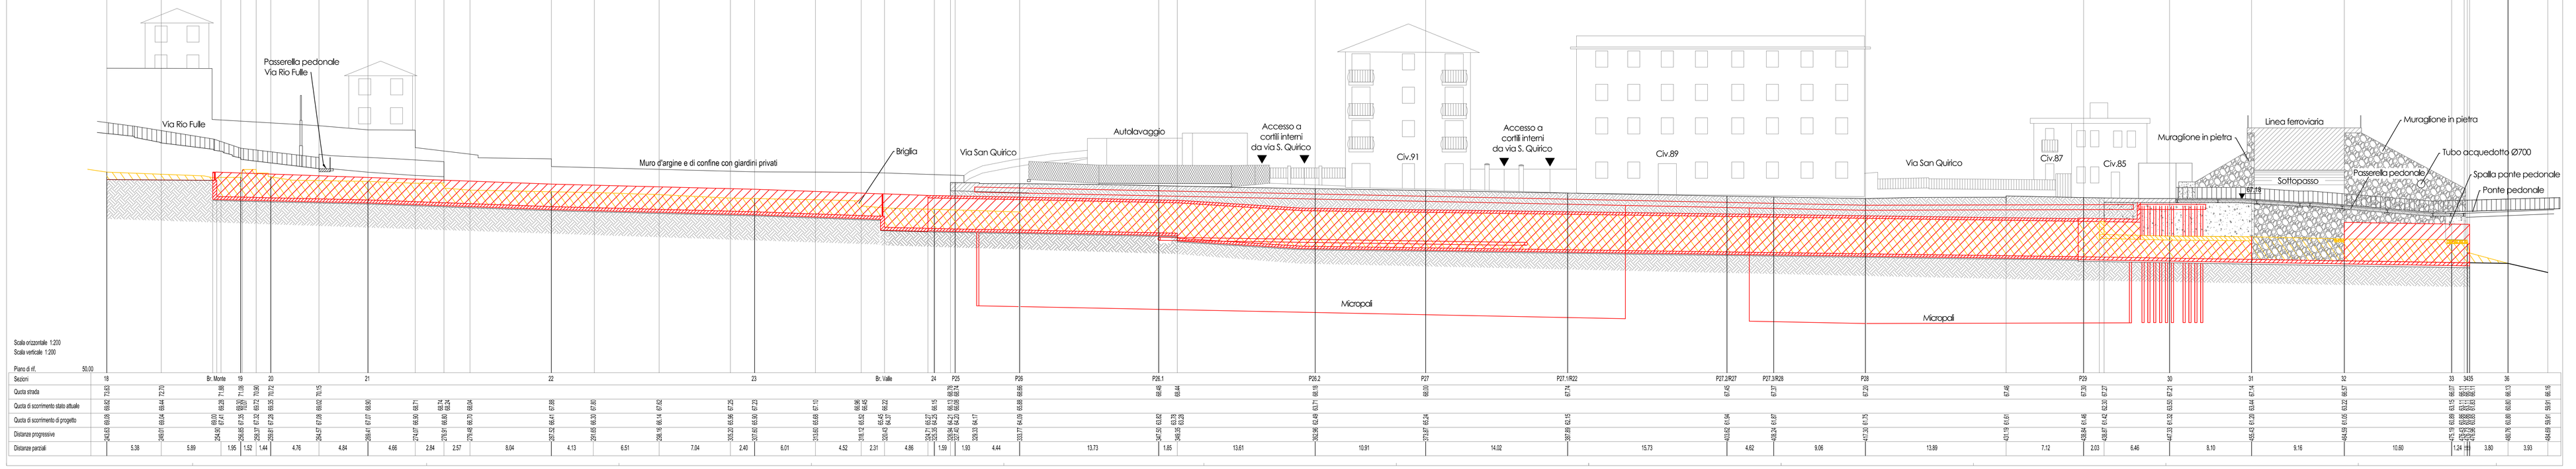

LEGENDA

- LIVELLO IDRICO PER Tr=200 ANNI
- COSTRUZIONI
- DEMOLIZIONI

COMMITTENTE

COMUNE DI GENOVA

Direzione Infrastrutture e Difesa del Suolo

***Progetto di riadeguamento del sistema di raccolta delle acque meteoriche del rio Fulle, nella zona di via san Quirico* (Comune di GENOVA)**

PROGETTO DEFINITIVO

PROGETTAZIONE: DEFINITIVO

PROGETTISTA: Ing. Luciano SIRI

RESPONSABILE UNICO DI PROCEDIMENTO: Ing. Giuseppe Vestrelli

OGGETTO:

TAVOLE DI PROGETTO:
- **PROFILO SPONDA SINISTRA STATO ATTUALE - PROGETTO - CONFRONTO**

D07
scala 1:200

aster — **SETTORE RIVI ED ARENILI**

RESP. SETTORE RIVI ED ARENILI: Dott. Geol. Giacomina ANDREOLA

COORDINATORE PROGETTO: Dott. Geol. Luigi PERASSO

COORDINATORE SICUREZZA IN FASE DI PROGETTAZIONE: Dott. Geol. Giovanni SCOTTONI

GRUPPO DI PROGETTO:

PSM TECNICI ASSOCIATI

UFFICI
Via del Teatro 1/1 scala A – 16158 Genova
Partita I.V.A. e codice fiscale 01771210992
Telefono 010.8694178 — 010.8607233
www.psm-associati.it – info@psm-associati.it
psm-associati@pec.it

STUDI SPECIALISTICI:
RELAZIONE GEOLOGICA: Dott. Geol. Luigi PERASSO
RILIEVO:
I^I QUADRO INGEGNERIA SRL
ing. Stefano MIGLIARO
ing. Luca ROMANO
via Interiano 3-1/1b 16124 GENOVA
tel. 010-8690578 fax. 010-8690690
e-mail: tecnico@quadro.org

REV.	DATA	DESCRIZIONE DELLA REVISIONE	REDATTO	CONTROLLATO	APPROVATO
03	12/06/23	TERZA REVISIONE GENERALE	Ing. L. Siri	Dott. L. Perasso	Dott.ssa G. Andreola
02	30/03/23	SECONDA REVISIONE GENERALE	Ing. L. Siri	Dott. L. Perasso	Dott.ssa G. Andreola
00	11/10/22	PRIMA EMISSIONE	Ing. L. Siri	Dott. L. Perasso	Dott.ssa G. Andreola

NOME FILE: L276700-EG-PLAN - Attuale e Progetto
NOME LAYOUT: EG-007-Prof SX
FILE STAMPA: PSM-Fulle.ctb

CODICE COMMESSA: L 2 7 6 7 0 0 | DOC.N. E G 0 0 7 | SCALA DI STAMPA 1/200 | FORMATO A0 | FOGLIO 1 6

Proprietà riservata © 2006 - 2023 ASTER Soc. Cons. a r.l. - Tutti i diritti sono riservati