C_D969 Comune di Genova - Prot. 04/07/2023.0334924.E

SEZIONE BRIGLIA A MONTE
STATO ATTUALE — Scala 1:100

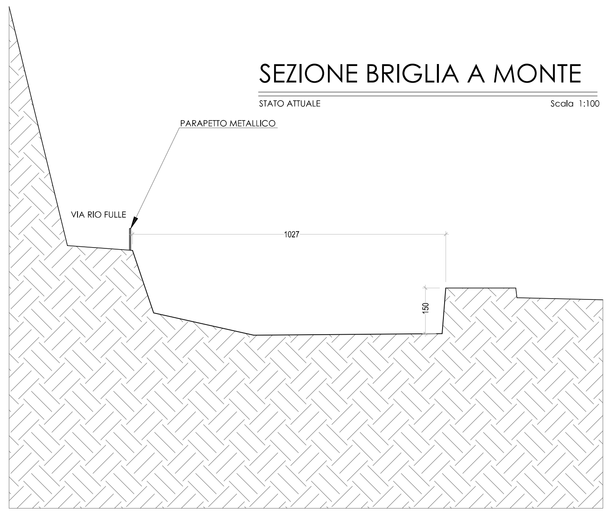

SEZIONE 19
STATO ATTUALE — Scala 1:100

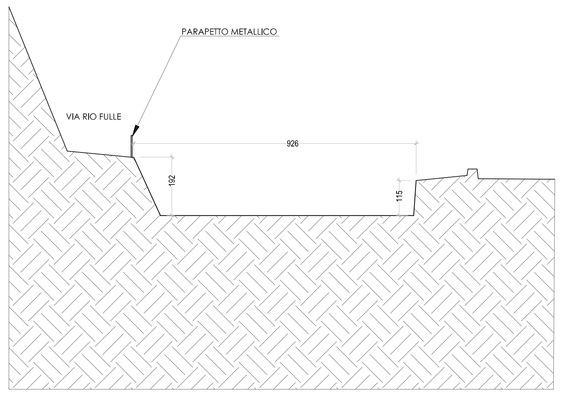

SEZIONE 22
STATO ATTUALE — Scala 1:100

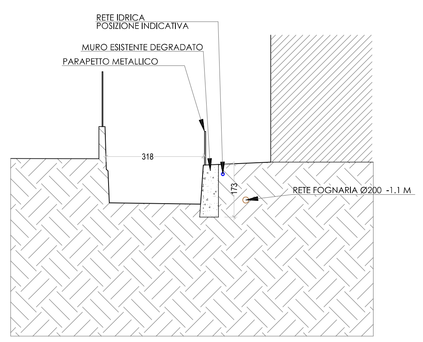

SEZIONE BRIGLIA A VALLE
STATO ATTUALE — Scala 1:100

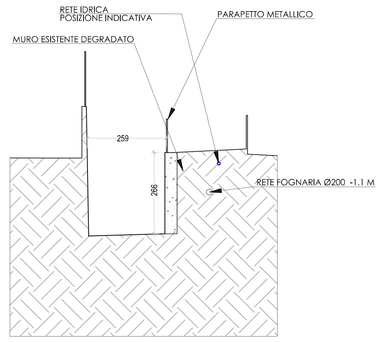

SEZIONE 30
STATO ATTUALE — Scala 1:100

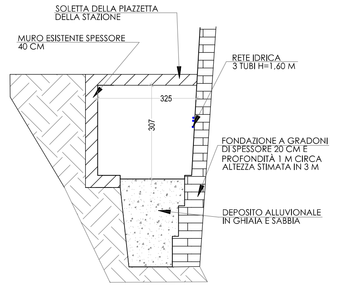

SEZIONE 31
STATO ATTUALE — Scala 1:100

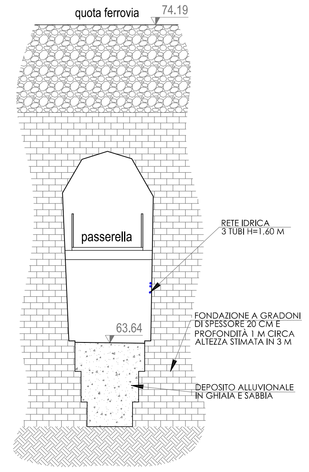

SEZIONE 33
STATO ATTUALE — Scala 1:100

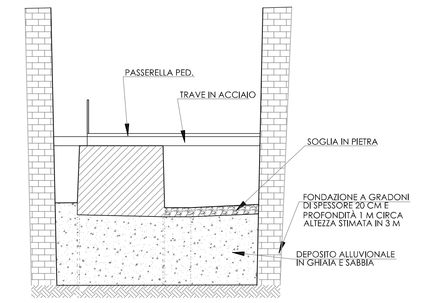

SEZIONE BRIGLIA A MONTE
STATO DI PROGETTO — Scala 1:100

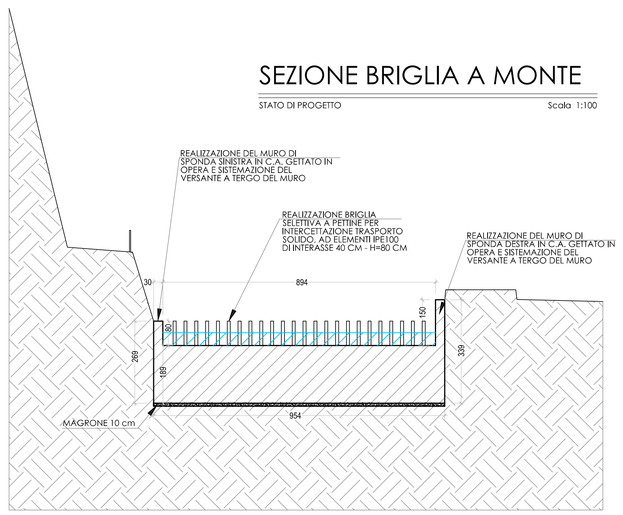

SEZIONE 19
STATO DI PROGETTO — Scala 1:100

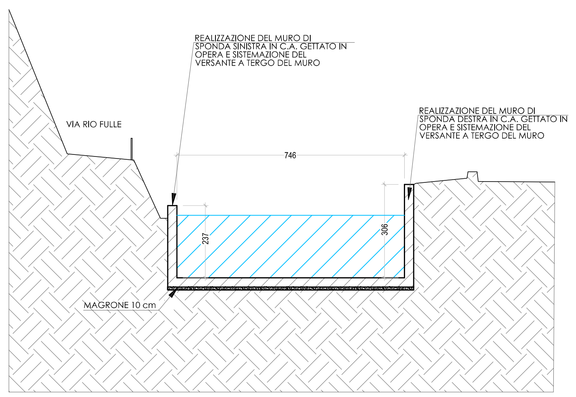

SEZIONE 22
STATO DI PROGETTO — Scala 1:100

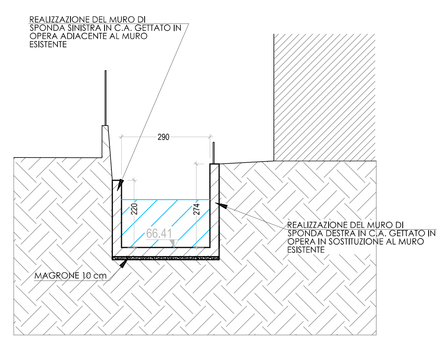

SEZIONE BRIGLIA A VALLE
STATO DI PROGETTO — Scala 1:100

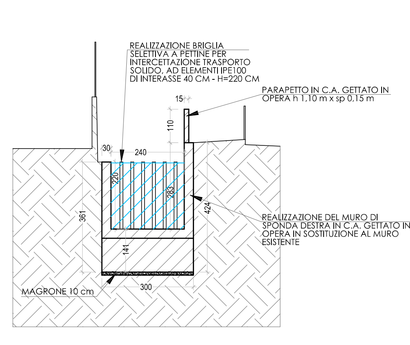

SEZIONE 30
STATO DI PROGETTO — Scala 1:100

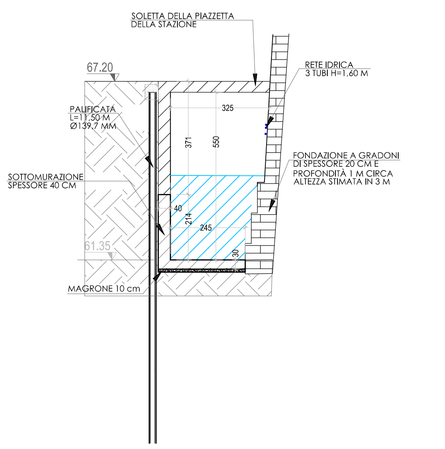

SEZIONE 31
STATO DI PROGETTO — Scala 1:100

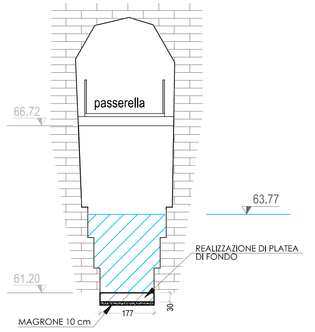

SEZIONE 33
STATO DI PROGETTO — Scala 1:100

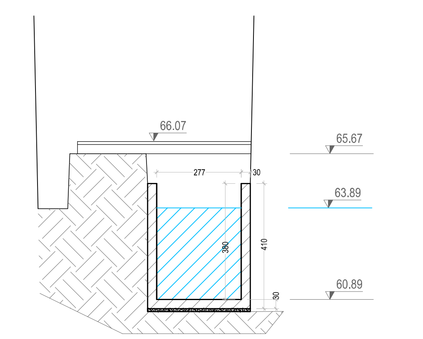

LEGENDA

	LIVELLO IDRICO PER T=200 ANNI
	COSTRUZIONI
	DEMOLIZIONI

SEZIONE BRIGLIA A MONTE
STATO DI CONFRONTO — Scala 1:100

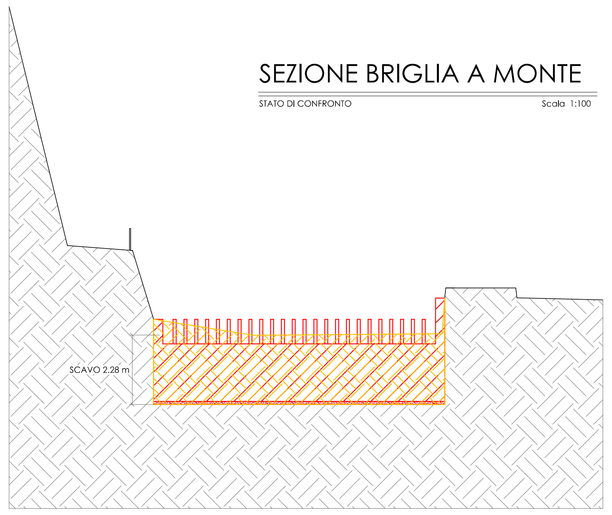

SEZIONE 19
STATO DI CONFRONTO — Scala 1:100

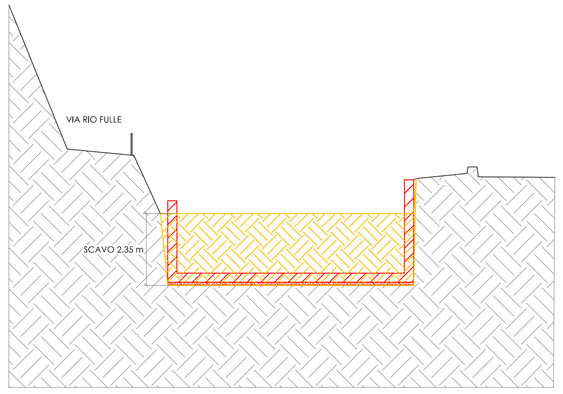

SEZIONE 22
STATO DI CONFRONTO — Scala 1:100

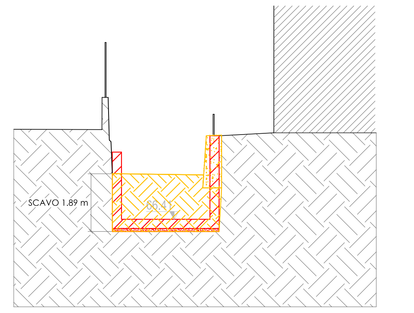

SEZIONE BRIGLIA A VALLE
STATO DI CONFRONTO — Scala 1:100

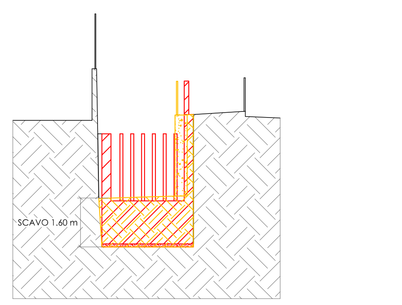

SEZIONE 30
STATO DI CONFRONTO — Scala 1:100

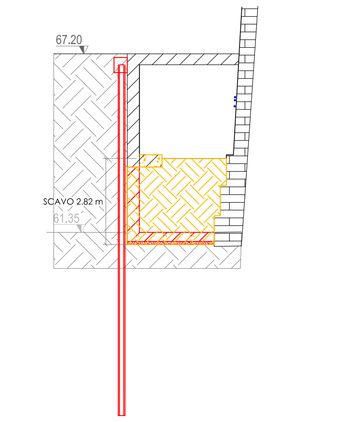

SEZIONE 31
STATO DI CONFRONTO — Scala 1:100

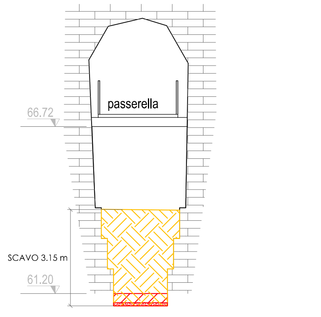

SEZIONE 33
STATO DI CONFRONTO — Scala 1:100

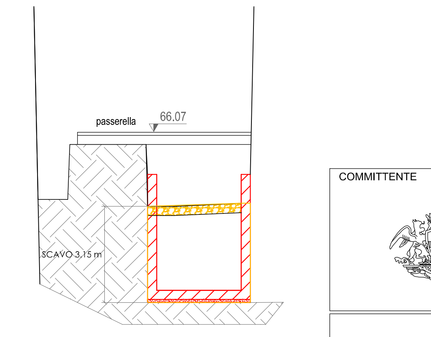

PLANIMETRIA DI RIFERIMENTO
STATO DI PROGETTO — SCALA 1:500

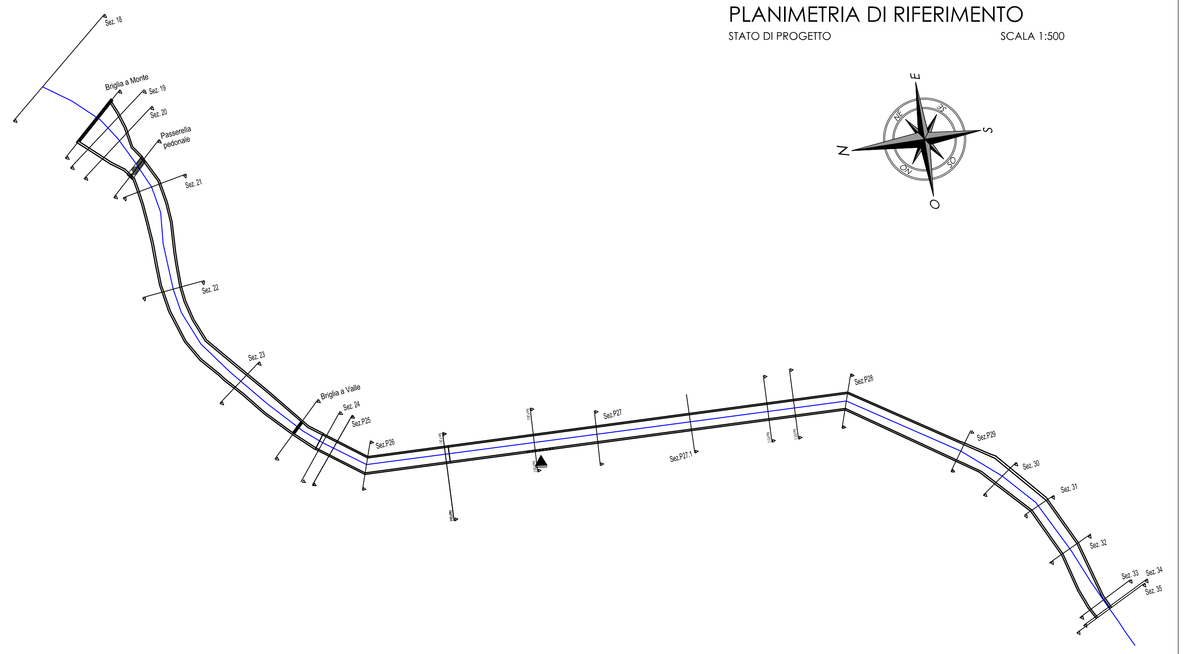

SEZIONE TIPO SCATOLARE
STATO DI CONFRONTO — Scala 1:100

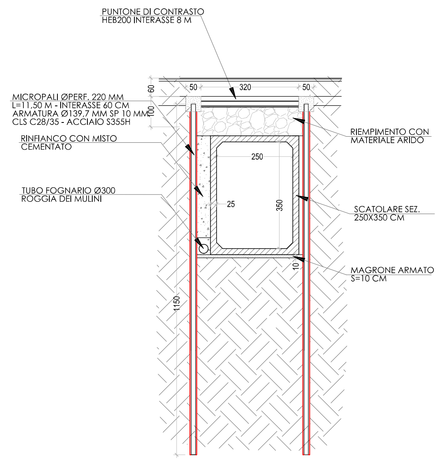

SEZIONE P26.1 / R12
STATO DI CONFRONTO — Scala 1:100

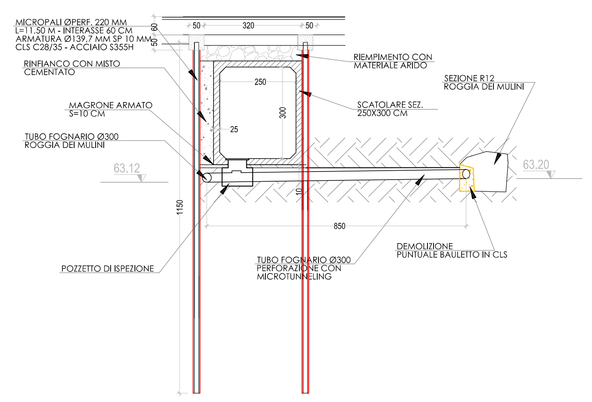

COMMITTENTE

COMUNE DI GENOVA
Direzione Infrastrutture e Difesa del Suolo

***Progetto di riadeguamento del sistema di raccolta delle acque meteoriche del rio Fulle, nella zona di via san Quirico* (Comune di GENOVA)**

PROGETTO DEFINITIVO

PROGETTAZIONE: DEFINITIVO
PROGETTISTA: Ing. Luciano SIRI

RESPONSABILE UNICO DI PROCEDIMENTO: Ing. Giuseppe Vestrelli

OGGETTO:
TAVOLE DI PROGETTO:
- **SEZIONI ARCHITETTONICHE: STATO ATTUALE, STATO DI PROGETTO, STATO DI CONFRONTO**

D09
scala 1:100

SETTORE RIVI ED ARENILI

RESP. SETTORE RIVI ED ARENILI: Dott. Geol. Giacomina ANDREOLA
COORDINATORE PROGETTO: Dott. Geol. Luigi PERASSO
COORDINATORE SICUREZZA IN FASE DI PROGETTAZIONE: Dott. Geol. Giovanni SCOTTONI

GRUPPO DI PROGETTO:
PSM TECNO ASSOCIATI
Uffici: Via del Teatro 1/1 scala A – 16158 Genova Partita I.V.A. e codice fiscale 01771210992
Recapiti: Telefono 010.8690478 – 010.8607010 www.psm-associati.it – info@psm-associati.it psm-associati@pec.it

STUDI SPECIALISTICI:
RELAZIONE GEOLOGICA: Dott. Geol. Luigi PERASSO
RILIEVO:
I² I QUADRO INGEGNERIA SRL
ing. Stefano MIGLIARO
ing. Luca ROMANO
via Interiano 3-1 I.to 16124 GENOVA
tel. 010-8690578 fax. 010-8690690
e-mail: tecnico@iquadro.org

REV.	DATA	DESCRIZIONE DELLA REVISIONE	REDATTO	CONTROLLATO	APPROVATO
03	12/06/23	TERZA REVISIONE GENERALE	Ing. L. Siri	Dott. L. Perasso	Dott.ssa G. Andreola
02	30/03/23	SECONDA REVISIONE GENERALE	Ing. L. Siri	Dott. L. Perasso	Dott.ssa G. Andreola
00	11/10/22	PRIMA EMISSIONE	Ing. L. Siri	Dott. L. Perasso	Dott.ssa G. Andreola

NOME FILE: L276700-EG-PLAN-Attuale e progetto.pdf
NOME LIVELLO: EG-909-Sezioni architettoniche
FILE STAMPA: PSM-Fulle.ctb

CODICE COMMESSA: L 2 7 6 7 0 0 | DOC.N. E G 0 0 9 | SCALA DI STAMPA: 1/100 | FORMATO: A0 | FOGLIO 1 DI 1