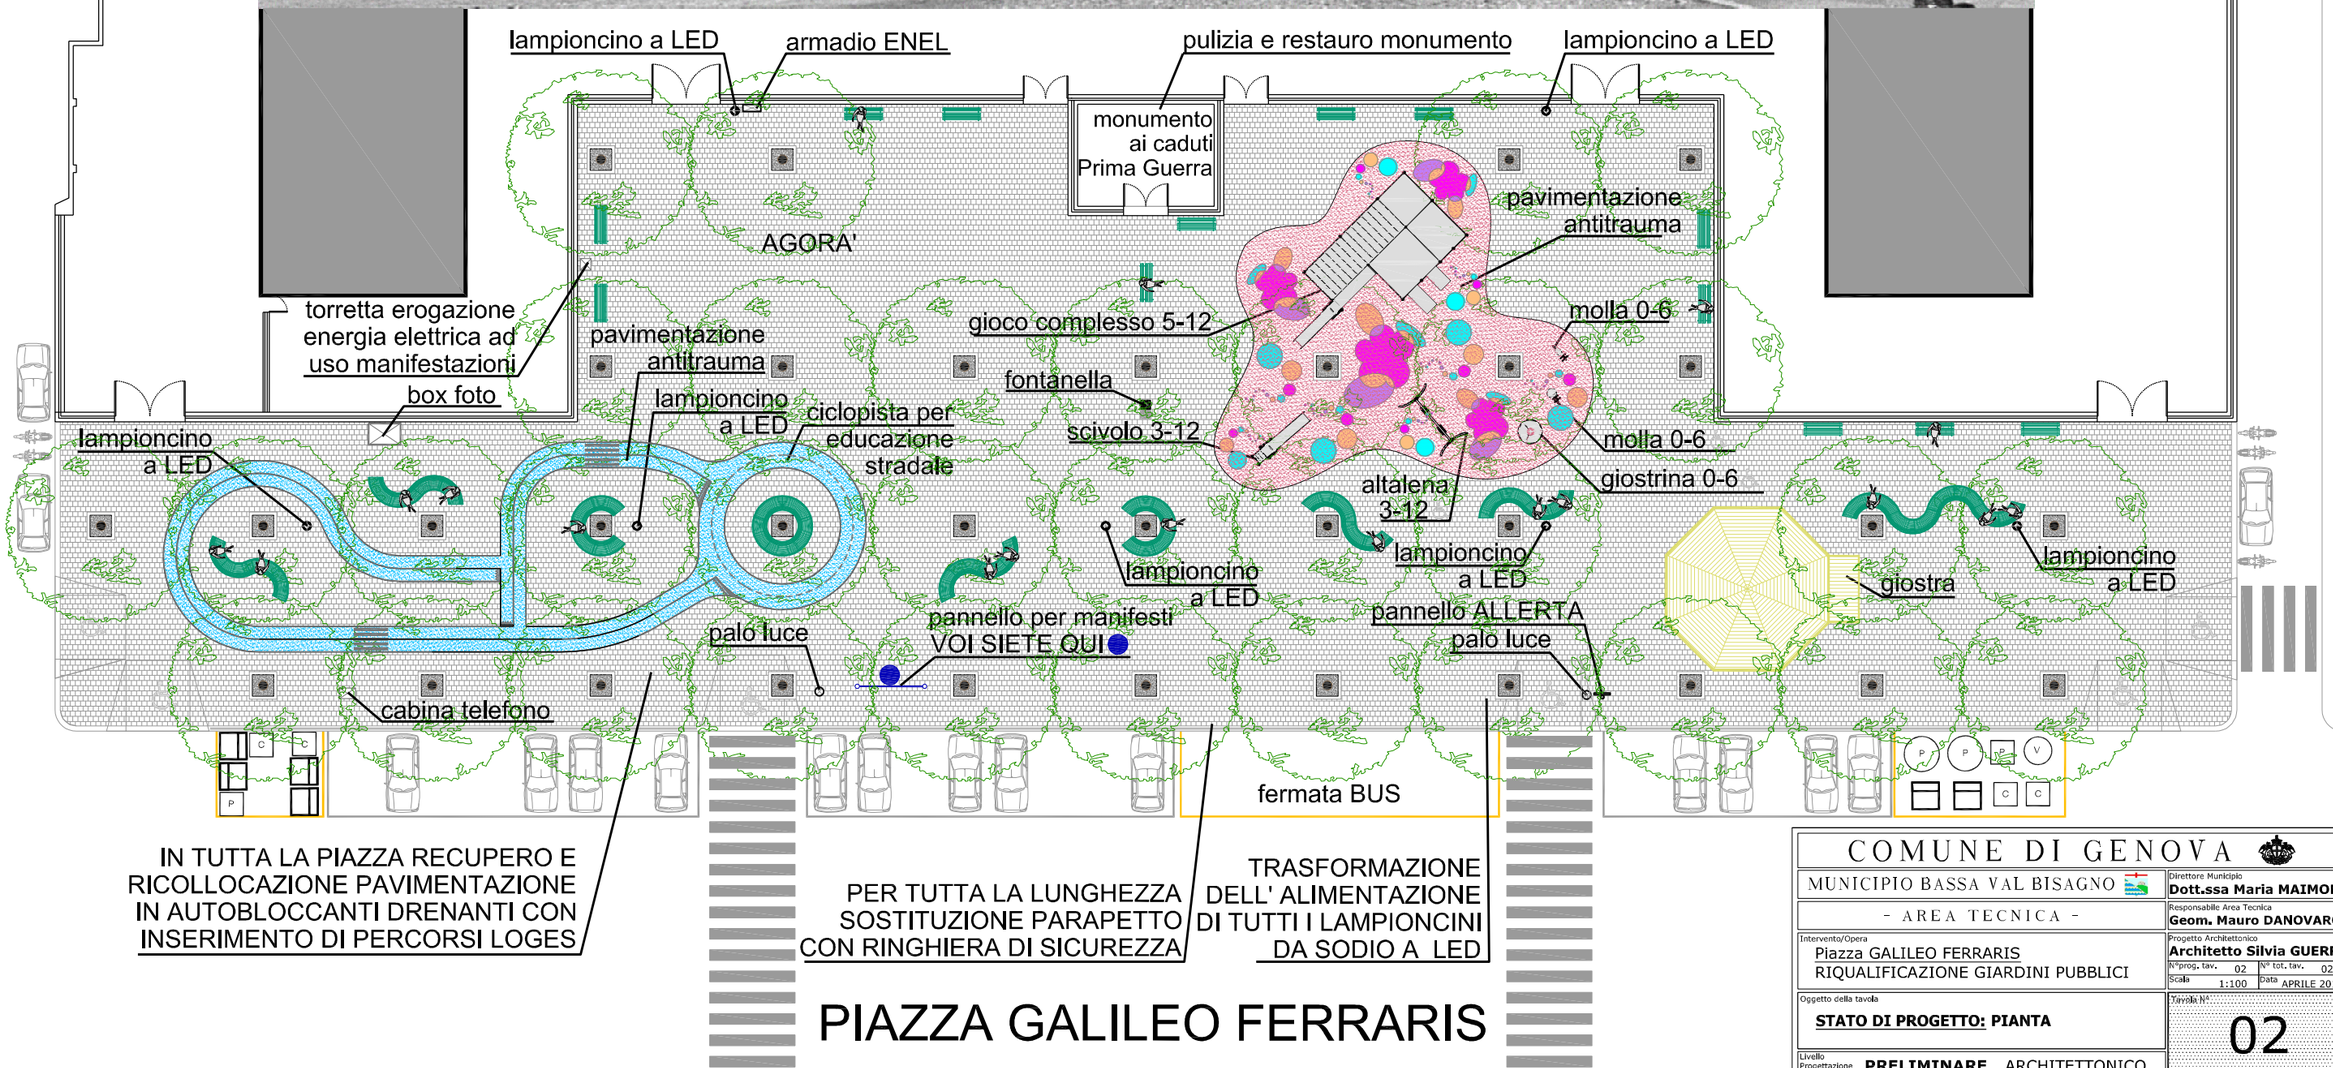

COMUNE DI GENOVA

MUNICIPIO BASSA VAL BISAGNO

- AREA TECNICA -

Direttore Municipio: **Dott.ssa Maria MAIMONE**

Responsabile Area Tecnica: **Geom. Mauro DANOVARO**

Intervento/Opera: Piazza GALILEO FERRARIS RIQUALIFICAZIONE GIARDINI PUBBLICI

Progetto Architettonico: **Architetto Silvia GUERRA**

N°prog. tav. 02 | N° tot. tav. 02

Scala 1:100 | Data APRILE 2018

Oggetto della tavola: **STATO DI PROGETTO: PIANTA**

Tavola N°: 02

Livello Progettazione: **PRELIMINARE** ARCHITETTONICO