


- LEGENDA:**
- Confine Comunale
  - Confine Municipali
- Sistema Infrastrutturale:**
- Viabilità di interesse urbano
  - Autostrada
  - Ferrovia
  - Metropolitana
  - - - Viabilità di interesse urbano di previsione
  - - - Autostrada di previsione
  - - - Ferrovia di previsione
  - - - Metropolitana di previsione
- Ambiti di riqualificazione urbanistica**
- Produttivo Industriale
  - Produttivo Urbano
- Aree di Concentrazione e Distretti di Trasformazione**
- Funzione produttiva principale
  - Funzione produttiva complementare
- Ambiti Portuali**
- Aree produttive e logistiche portuali

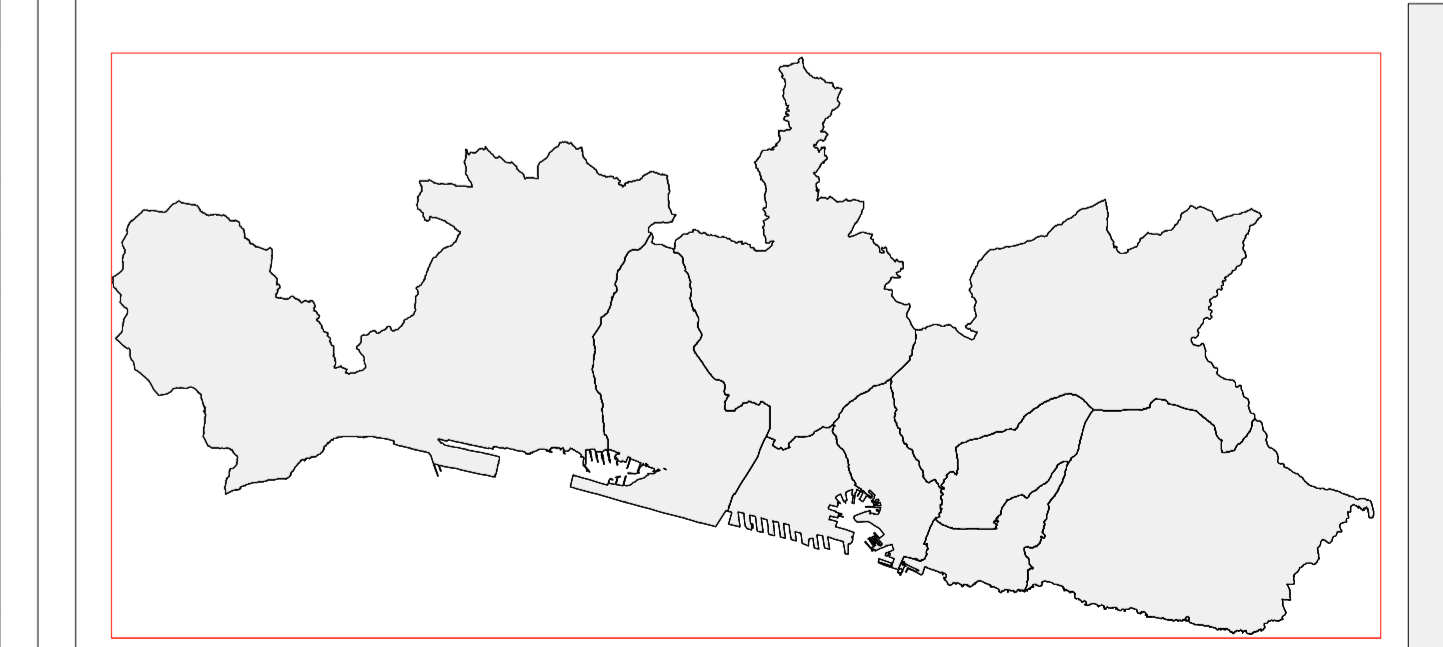

scala 1:25.000  
 SISTEMA PRODUTTIVO (tavola a corredo)  
 (AGGIORNAMENTO AGOSTO 2021)