


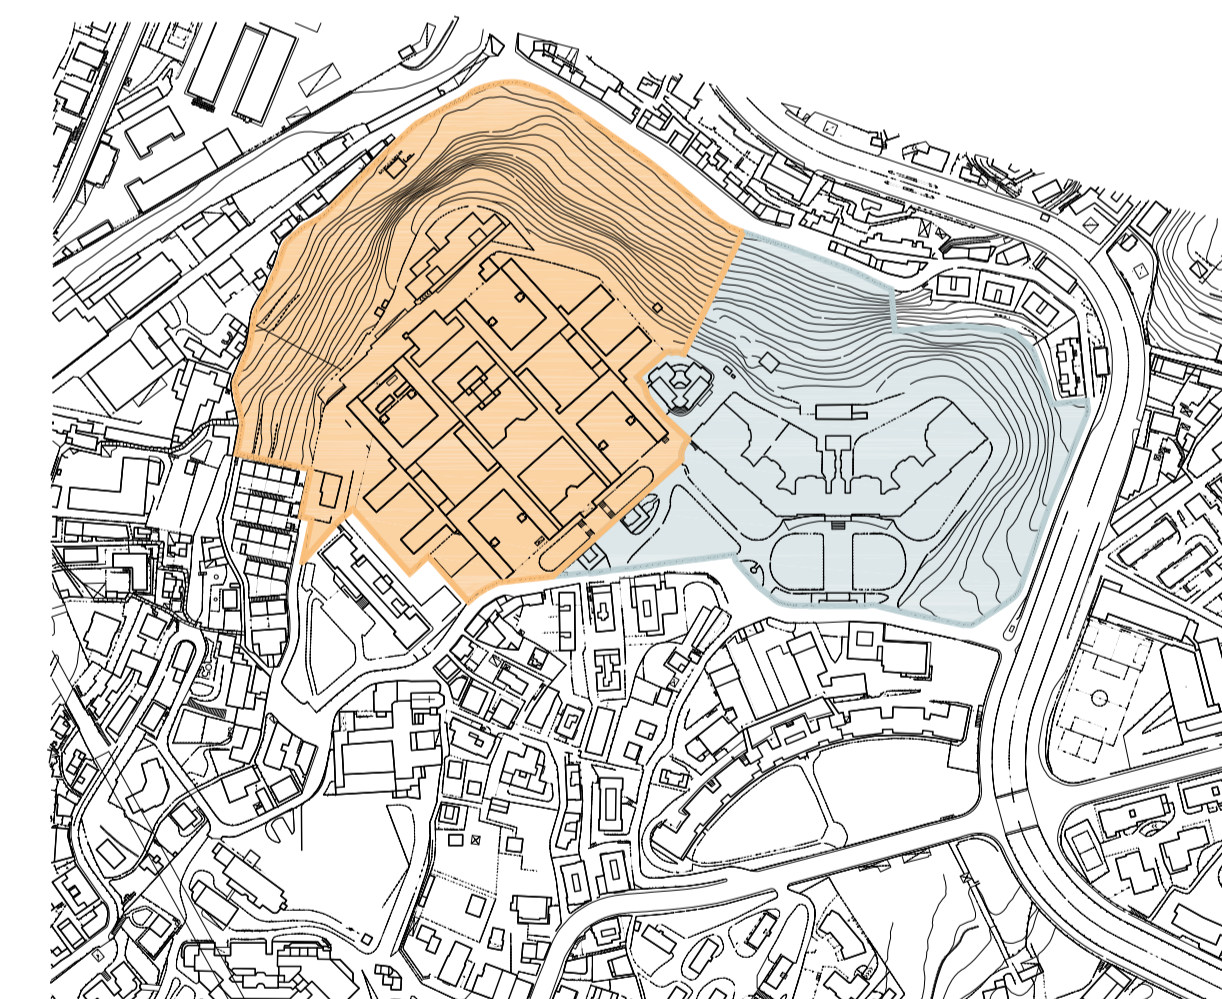

Note generali:

- Il presente elaborato è stato redatto sulla base della Carta Tecnica Regionale in scala 1:5000

KEY PLAN/SECTION



PROGETTISTA
P&M PLANNING & MANAGEMENT S.r.l.
 Via Corsica, 215 - 16128 Genova
 Tel. 010 580149 Fax 010 594422
 e-mail info@pnmgenova.it

atelier di architettura
 Via Quarta, 2 - 16158 Genova
 Tel. 010 612601 Fax 010 6120350
 e-mail info@atelierdiarchitettura.eu

OBR Open Building Research S.r.l.
 Via Covosio, 4 - 20121 Milano
 Tel. 02 8628200 Fax 02 8628250
 e-mail info@obr.eu

STUDIO TECNICO CECCHINI
 IN GENOVA E LA SPIGA
 Via Cavour, 11 - 16121 Genova
 Tel. 010 580149 Fax 010 594422
 e-mail info@steccechini.it

STUDIO DI GEOLOGIA
 Dott.ssa ELISABETTA BARBORO
 Geologa Consulente indipendente
 Via Cavour, 11/15 Genova
 Tel. 010 580149 Fax 010 594422
 e-mail elisab@geologia.it

PN STUDIO
 Via Castellino 32, scala C - 20137 Milano
 Tel. 02 36556175 Fax 02 70069384
 e-mail info@pnstudio.net

CLIENTE
cdp Immobiliare
 cdp Immobiliare s.r.l. - Via Verilia, 2 - 00187 Roma

COMMESSA

 Comune di Genova
 Ex Ospedale Psichiatrico di Quarto
 via G. Maggio
PIANO URBANISTICO OPERATIVO

TITOLO
 PLANIMETRIA DI INQUADRAMENTO TERRITORIALE

	SIGLA/INITIALS	DATA/DATE	SCALA/SCALE	FOR./SIZE	DOCUMENT N./DOCUMENT No.	REV.
DISEGN./DRAWN	ANDREA CASETTO	30/06/2015	1:5000	A1	E601D0AR000	0
CONTR./CHECKED	ANDREA CASETTO					
APPROV./APPROVED	PAOLO BRESCIA					