



Note generali:


- Tutte le misure sono espresse in centimetri.
- Tutte le quote altimetriche sono espresse in metri e sono riferite al livello del medio mare.
- Il presente elaborato è stato redatto sulla base dei rilievi effettuati da Stegeo professionisti associati, via S. Lorenzo 12 - 16123 Genova.

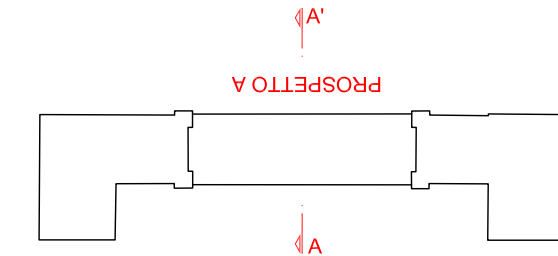


KEY PLAN/SECTION

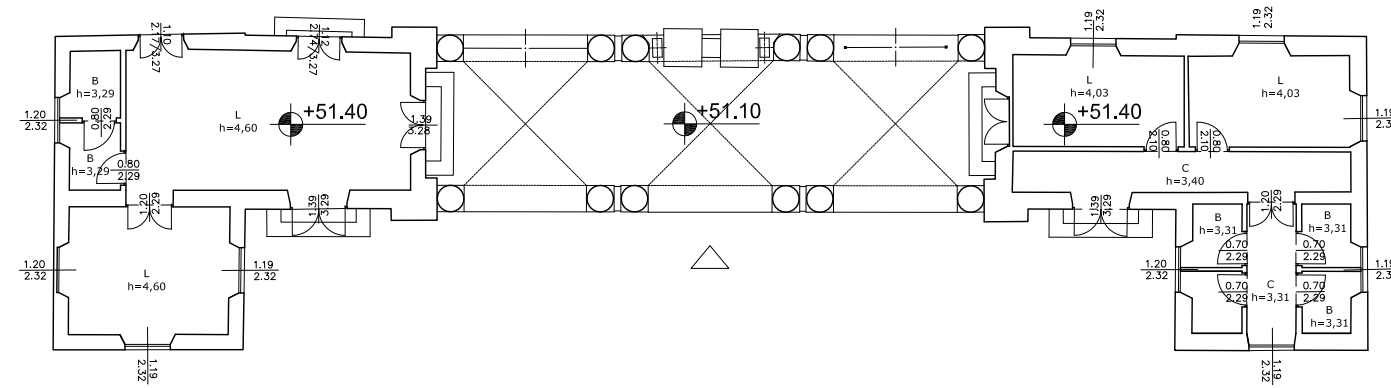

Pianta Piano Terra

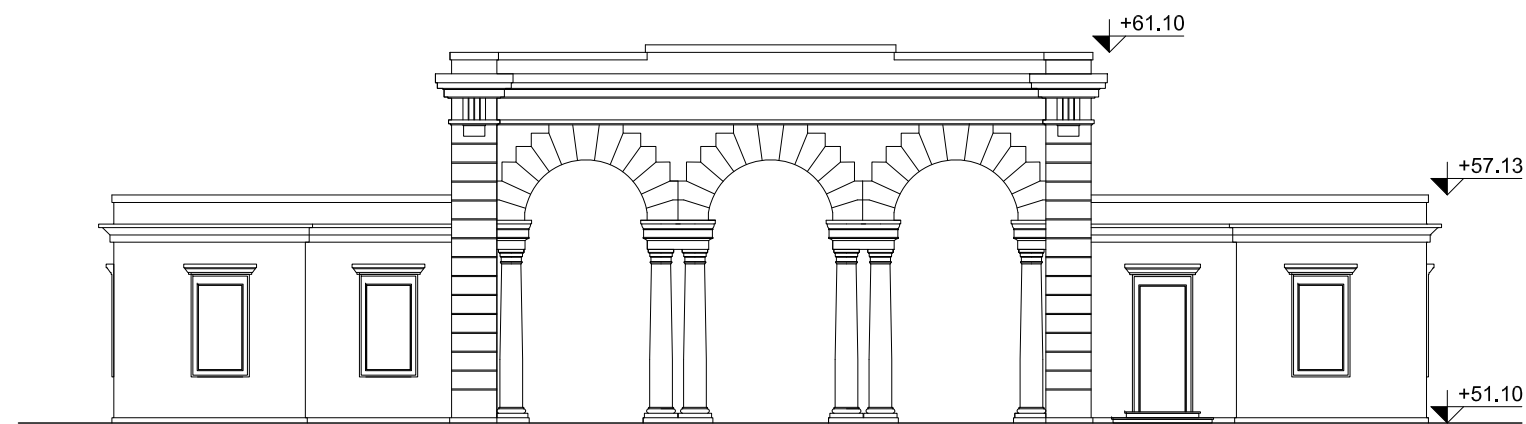

Prospetto A

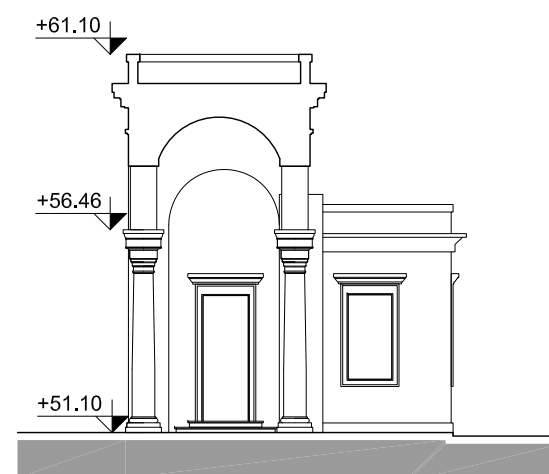

Sezione A

PROGETTISTA

P&M PLANNING & MANAGEMENT S.r.l.
Via Corsica, 2/15 - 16128 Genova
Tel. 010 588149 Fax 010 594422
e-mail info@primgegneria.it

atelier di architettura
Atelier di architettura
Via Guala, 2 - 16158 Genova
Tel. 010 6121601 Fax 010 6120350
e-mail info@atelierdiarchitettura.eu

OBR Open Building Research S.r.l.
Via Ciovasso, 4 - 20121 Milano
Tel. 02 84268200 Fax 02 84268250
e-mail info@obr.eu

STUDIO TECNICO CECCHINI
IN GENOVA E LA SPEZIA
16128 GENOVA, Via Dante Maggiori 11111 s.r.l.
16128 LA SPEZIA, Via Salaria 1617 07 s.p.a.
Tel. Fax 010 588149 Cell. 333 344 354
mail: ststecnicocecchini@gmail.com

STUDIO DI GEOLOGIA
Dott.ssa ELISABETTA BARBORO
Geologo Consulente ambientale
Via Cibrano, 316 16154 Genova
Tel. 0106048472 335 8450816
e-mail elbarboro@libero.it

PN STUDIO PROGETTO NATURA
Via Cadolini 32, scala C - 20137 Milano
Tel. 0236556175 Fax 02700593894
e-mail info@pnstudio.net

CLIENTE

cdp Immobiliare
cdp Immobiliare s.r.l. - Via Versilia, 2 - 00187 Roma

COMMESSA


Comune di Genova
Ex Ospedale Psichiatrico di Quarto
via G. Maggio

PIANO URBANISTICO OPERATIVO

TITOLO

PORTINERIA NUOVO ISTITUTO
PIANTA PROSPETTO E SEZIONE - RILIEVO

	SIGLA/INITIALS	DATA/DATE	SCALA/SCALE	FOR./SIZE	DOCUMENTO N./DOCUMENT N.	REV.	
DISEGN./DRAWN	ANDREA CASETTO	30/06/2015	1:200	A2	E601D1AR010 0		
CONTR./CHECKED	ANDREA CASETTO						
APPROV./APPROV.	PAOLO BRESCIA						