



COMUNE DI GENOVA

Direzione Regolazione

ORDINANZA

ATTO N. ORM 1357 DEL 15/10/2024

OGGETTO: **VIA SAN GIOVANNI D'ACRI
TEMPORANEA MODIFICA DELLA CIRCOLAZIONE PER POSA
CONDOTTE FOGNARIE**

IL DIRIGENTE

Premesso che IREN ACQUA SPA, ha presentato istanza PG/2024/525309 in data 10/10/2024, **Loro Rif: UPL_ 3041**, con la quale ha richiesto l'emissione di un provvedimento di modifica della viabilità in via San Giovanni d'Acri, nel territorio del Municipio VI – Medio Ponente, nell'ambito delle lavorazioni volte alla posa di condotte fognarie;

Ponderato che l'esecuzione dei lavori in esame comporterà, in considerazione dell'occupazione suolo mediante installazione di area di cantiere in più fasi d'intervento, la modifica della regolamentazione della circolazione stradale nei tratti interessati;

Considerato che le modifiche viarie in trattazione si rendono necessarie per consentire la sicurezza e la fluidità della circolazione stradale;

Valutato che, per la situazione sopra descritta, appare opportuno provvedere all'adozione di misure a carattere provvisorio, idonee a tutelare l'incolumità pubblica;

Ritenuto opportuno

- istituire la limitazione temporanea della velocità massima a 30 km/h per tutte le categorie di veicoli, in sostituzione del limite di velocità esistente, ai sensi di quanto previsto dall'art. 142 comma 2 del vigente Codice della Strada, al fine di garantire condizioni di sicurezza della circolazione veicolare e pedonale, nonché di salvaguardare la pubblica e privata incolumità;
- adottare le modifiche alla viabilità così come meglio previste nel piano di segnalamento temporaneo di cantiere facente parte del presente provvedimento;

Visto il piano di segnalamento temporaneo presentato dall'Impresa esecutrice (Via

MURATORI G. D ACRI _ PST 06 Scavi_REV01) e l'autorizzazione alla rottura suolo pubblico OGU-240815-1355-24;

Si prende atto che la ditta esecutrice delle lavorazioni richiedeva la presenza di personale con competenze di Polizia stradale, Polizia Locale, al fine di regolamentare la circolazione stradale nelle ore serali/notturne;

Visto inoltre:

- le valutazioni di polizia stradale espresse ai sensi della D.D. 117.0.0.5/2013;
- gli artt. 5, 6 e 7 del Decreto Legislativo 30.4.92 n. 285 "*Nuovo Codice della Strada*";
- l'art. 107 del Decreto Legislativo 18.08.2000 n. 267 "*Testo Unico delle leggi sull'ordinamento degli Enti Locali*";
- *Statuto del Comune di Genova*, approvato in ultima modificazione con Deliberazione di Consiglio Comunale n. 64 del 29.06.2021, art. 51 comma 10;
- Decreto del Ministero delle infrastrutture e dei trasporti 10 luglio 2002, recante "*disciplinare tecnico relativo agli schemi segnaletici, differenziati per categoria di strada, da adottare per il segnalamento temporaneo*";
- Decreto del Ministero del lavoro e delle politiche sociali di concerto con il Ministero della salute ed il Ministero delle infrastrutture e trasporti 22 gennaio 2019, recante "*i criteri generali di sicurezza relativi alle procedure di revisione, integrazione e apposizione della segnaletica stradale destinata alle attività lavorative che si svolgono in presenza di traffico veicolare*";

ORDINA

per le motivazioni sopra esposte, con decorrenza dal giorno 14/10/2024 e fino al giorno 27/10/2024 con orario 00.00-24.00, nei sottoelencati segmenti stradali, sono stabilite le seguenti prescrizioni:

Via San Giovanni d'Acri nel tratto compreso tra le vie Giovanni Nicotera e Cornigliano

- divieto di sosta 00.00-24.00 con la sanzione accessoria della rimozione dei veicoli degli inadempienti
- limite massimo di velocità di 30 km/h
- senso unico alternato regolato da movieri/agenti di polizia stradale nella fascia oraria compresa tra le ore 00.00-24.00 (24 ore)

Contestualmente la fermata codice 1557 relativa al fine corsa dei veicoli adibiti al trasporto pubblico locale AMT è ricollocata fronte civico n. 41r.

Dovranno essere fatti salvi i diritti di terzi con particolare riguardo agli accessi degli aventi diritto agli stacchi laterali carrabili autorizzati la cui movimentazione dei veicoli dovrà essere regolamentata da movieri/agenti di polizia stradale.

Nell'ambito del cantiere oggetto della presente Ordinanza, si applicano le disposizioni del Decreto del Ministero delle Infrastrutture e Trasporti del 10/07/2002 "*Disciplinare Tecnico relativo agli schemi segnaletici, differenziati per categoria di strada, da adottare per il segnalamento temporaneo*" ed adottano i criteri minimi di sicurezza previsti dall'Allegato I del D.M. 22/01/2019.

I soggetti indicati in premessa, restano responsabili del mantenimento in esercizio ed in perfetta efficienza dei tratti stradali e della prevista segnaletica stradale per tutta la durata dei lavori mantenendo sollevato ed indenne il Comune di Genova da qualunque responsabilità derivante da carenza e/o inefficienza, di qualsivoglia natura, della segnaletica stradale stessa e della esecuzione delle lavorazioni.

A lavori ultimati, ovvero in ogni caso ciò si rendesse necessario prima dell'ultimazione dei lavori, la riapertura al transito di tali tratti potrà avvenire solamente previo ripristino delle condizioni di transitabilità compresa la messa in opera della segnaletica stradale eventualmente rimossa od oscurata per effetto dei lavori.

Qualora non effettivamente accertata dal personale della Civica Amministrazione, la conclusione dei lavori ed il corretto ripristino dei luoghi, come sopra specificato, devono essere comunicati entro e non oltre le 24.



Siano ottemperate tutte le prescrizioni disposte dalla Polizia Locale, la quale potrà adottare ulteriori misure di regolazione stradale ritenute necessarie.

MANDA

- All'impresa esecutrice, rendere noto al pubblico mediante l'installazione della prescritta segnaletica stradale, come dettagliata nel piano di segnalamento allegato, nei tempi e modi previsti dalla vigente normativa, con particolare riferimento alle disposizioni contenute nel Decreto del Ministero delle Infrastrutture e dei Trasporti del 10.07.2002.
- Alla Direzione Corpo di Polizia Locale per la verifica della corretta applicazione della presente ordinanza.

IL DIRIGENTE
Firmato digitalmente
Varno Maccari

Avverso il presente provvedimento può essere opposto ricorso entro sessanta giorni, dalla data di pubblicazione all'albo pretorio, al Tribunale Amministrativo Regionale della Liguria nei termini e modi previsti dall'art. 2 e seguenti della L.1034/1971 e s.m. e i. , ovvero entro centoventi giorni dalla data di pubblicazione al Presidente della Repubblica nei termini e modi previsti dall'art. 8 e seguenti del D.P.R. 1199/1971.

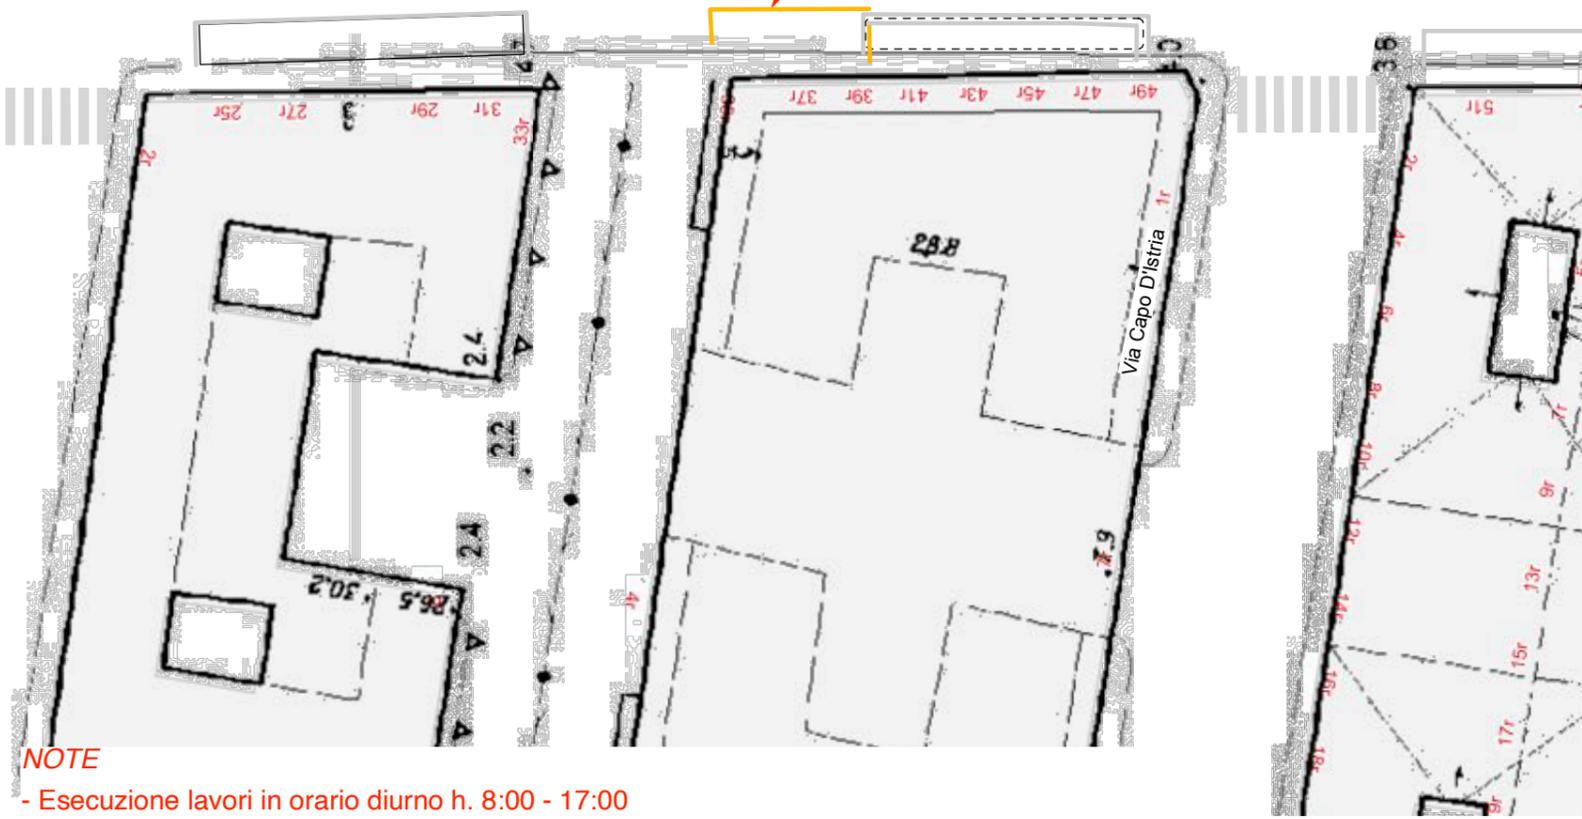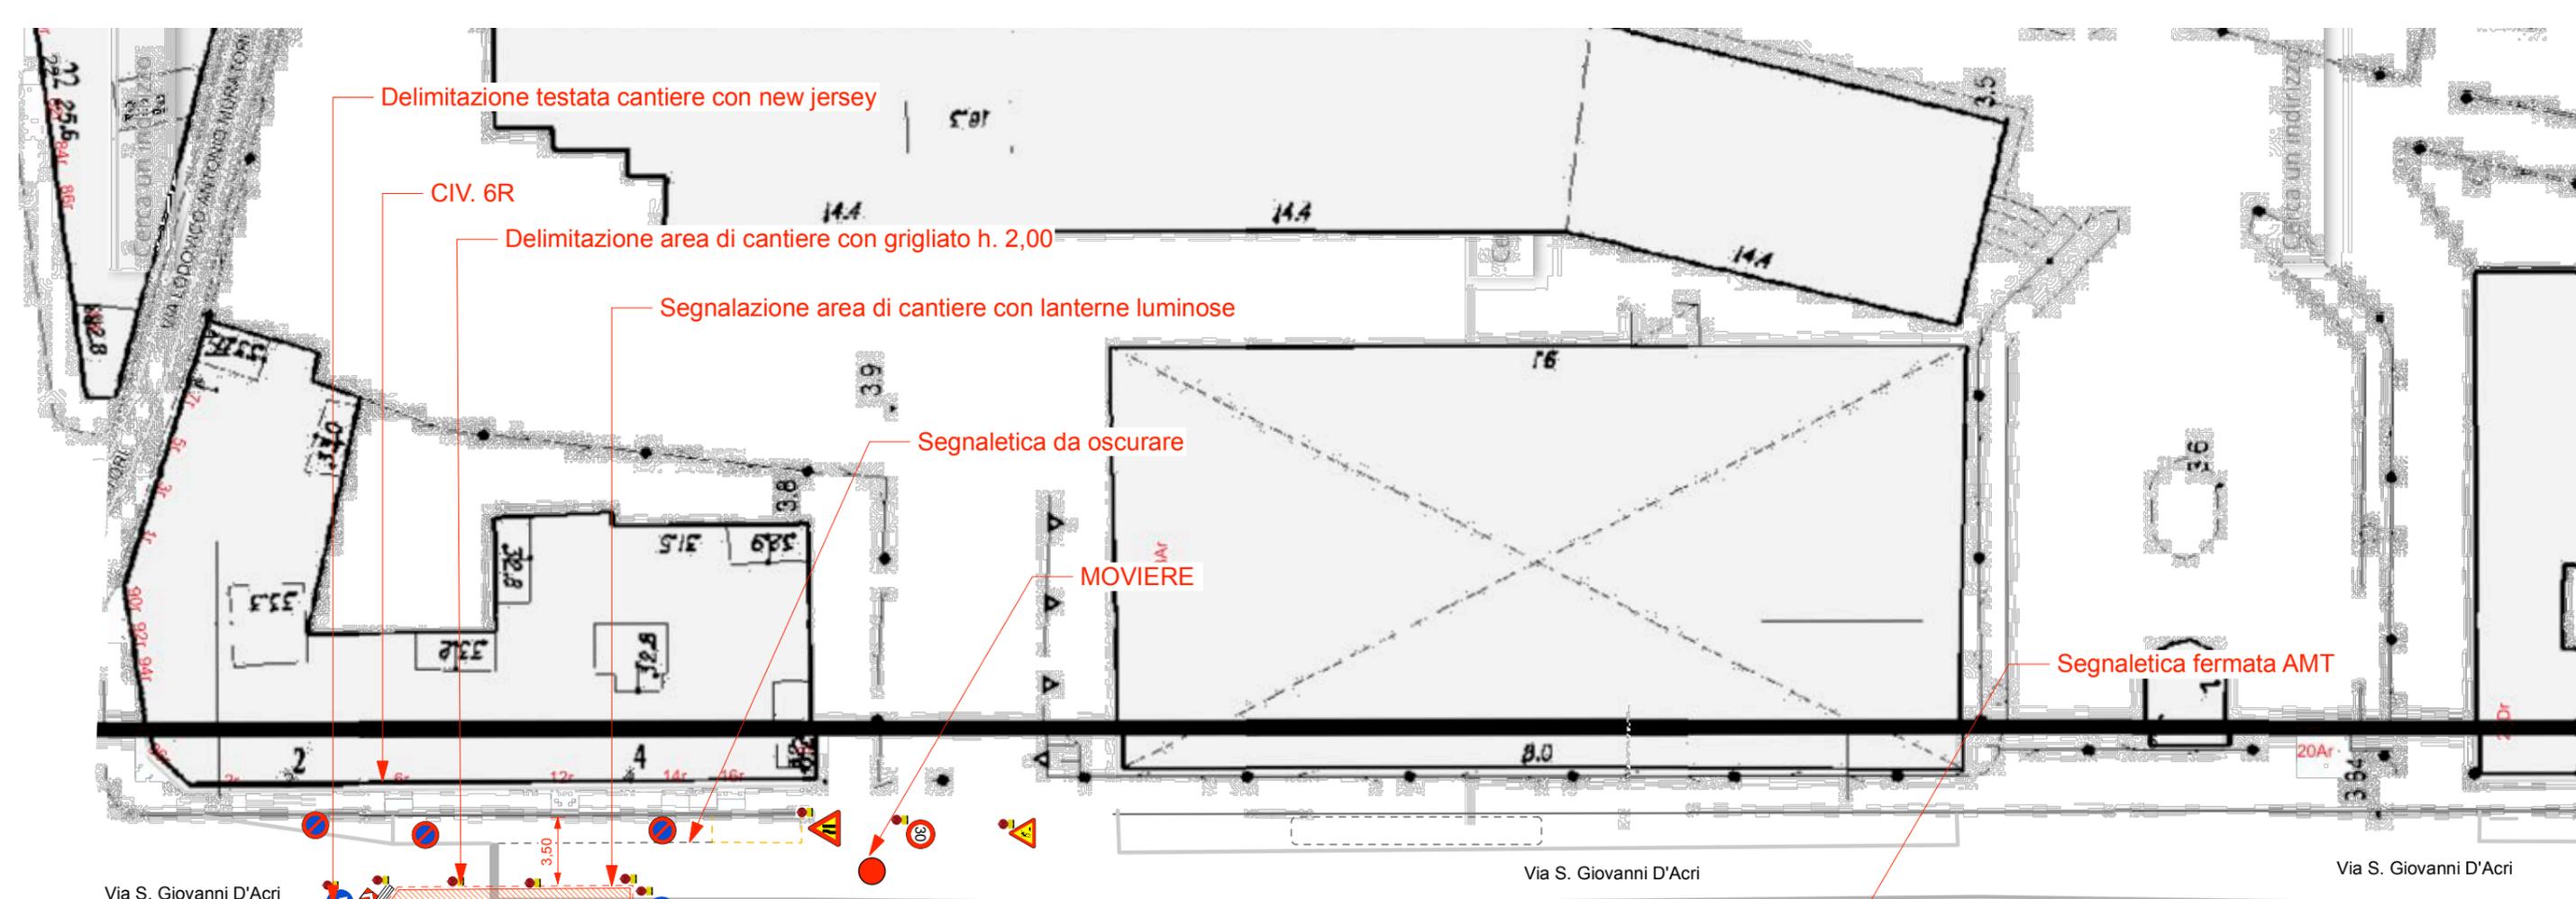

NOTE

- Esecuzione lavori in orario diurno h. 8:00 - 17:00
- Presenza di movieri o assistenza da parte della PM per regolazione senso unico alternato H.24

FASE 4