

Superficie manifestazione Mq. 5500

Affollamento (X2 ) 11000 persone

Calcolo varchi 11000 : 500 = 22

Larghezza complessiva varchi richiesta 22 x 1.20 = 26.40 arr.to 27 Mt.

Larghezza complessiva varchi a disposizione = 30,00 Mt.

### FIERA di SAN SALVATORE 4 maggio 2025

TOTALE POSTEGGI N° 76 ( 71 NEL 2024) - N° 24 TITOLARI - N° 52 POSTEGGI ALLA SPUNTA



- MT. 8.0 x 4.0
- MT. 7.0 x 4.0
- MT. 6.0 x 4.0


- TITOLARE POSTEGGIO CON TITOLARE
- POSTEGGIO CON TITOLARE IN AREA DI CANTIERE DA RICOLLOCARE
- POSTEGGIO DISPONIBILE



POSTEGGIO RISERVATO "H"

ELENCO POSTEGGI CON TITOLARE IN AREA DI CANTIERE DA RICOLLOCARE:

48 - 49 - 56 - 59 - 62 - 64 - 65 - 72 - 77

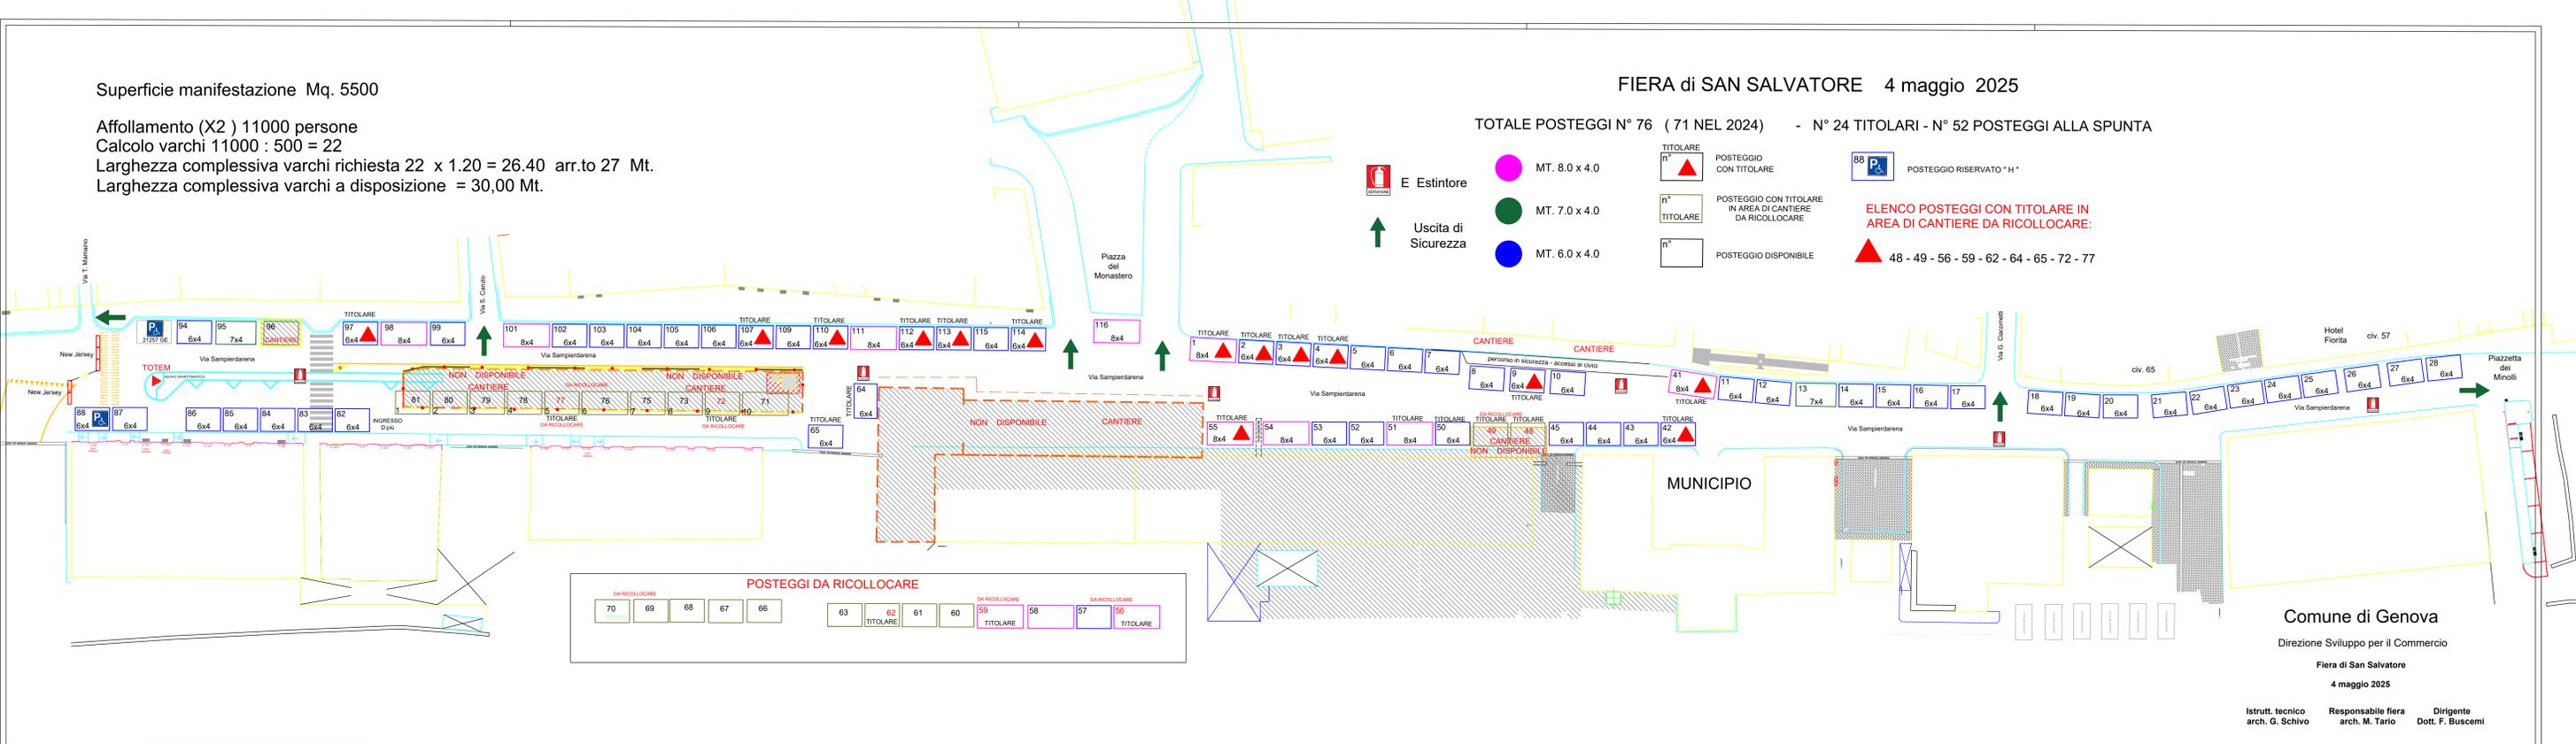

POSTEGGI DA RICOLLOCARE											
70	69	68	67	66	63	62	61	60	59	58	56
DA RICOLLOCARE	DA RICOLLOCARE	DA RICOLLOCARE	DA RICOLLOCARE	DA RICOLLOCARE	DA RICOLLOCARE	TITOLARE	TITOLARE	TITOLARE	TITOLARE	DA RICOLLOCARE	DA RICOLLOCARE

Comune di Genova  
Direzione Sviluppo per il Commercio  
Fiera di San Salvatore  
4 maggio 2025  
Istrutt. tecnico arch. G. Schivo    Responsabile fiera arch. M. Tario    Dirigente Dott. F. Buscemi